

ОПИСАНИЕ МЕСТОПОЛОЖЕНИЯ ГРАНИЦ

Публичный сервитут в целях размещения существующего объекта электросетевого хозяйства ВЛ 110кВ "Яхрома-Перемилово"

(наименование объекта, местоположение границ которого описано
(далее - объект))

Раздел 1


Сведения об объекте

Сведения об объекте		
N п/п	Характеристики объекта	Описание характеристик
1	2	3
1	Местоположение объекта	Московская область, Дмитровский городской округ
2	Площадь объекта +/- величина погрешности определения площади (Р +/- Дельта Р)	73645 кв. м ± 95 кв.
3	Иные характеристики объекта	Публичный сервитут в целях размещения существующего объекта электросетевого хозяйства ВЛ 110кВ "Яхрома-Перемилово" сроком действия 49 лет в интересах Публичного акционерного общества «Россети Московский регион»

Местоположение публичного сервитута: Московская область, Дмитровский городской округ			
Система координат		МСК-50, 2 зона	
Метод определения координат		Аналитический	
Обозначение характерных точек границ публичного сервитута	Координаты, м		
	X	Y	Средняя квадратическая погрешность положения характерных точек (Mt), м
1	2	3	4
1	528847.34	2188535.48	0.10
2	528864.85	2188551.03	0.10
3	528882.61	2188568.98	0.10
4	528883.43	2188570.12	0.10
5	528854.66	2188582.36	0.10
6	528699.74	2188646.26	0.10
7	528550.79	2188707.27	0.10
8	528438.64	2188757.37	0.10
9	528487.60	2188884.61	0.10
10	528555.40	2188851.30	0.10
11	528591.07	2188934.40	0.10
12	528518.98	2188969.28	0.10
13	528534.85	2189006.30	0.10
14	528535.36	2189008.01	0.10
15	528489.23	2189026.68	0.10
16	528488.51	2189025.22	0.10
17	528474.24	2188991.98	0.10
18	528448.07	2189005.26	0.10
19	528447.40	2189006.73	0.10
20	528446.89	2189008.45	0.10
21	528441.17	2189008.38	0.10
22	528432.61	2189007.15	0.10
23	528421.14	2189006.62	0.10
24	528408.33	2189008.57	0.10
25	528396.70	2189014.14	0.10
26	528371.09	2188954.48	0.10
27	528374.60	2188949.68	0.10
28	528377.51	2188943.44	0.10
29	528379.35	2188936.92	0.10
30	528409.70	2188922.62	0.10
31	528447.30	2188905.18	0.10
32	528380.84	2188732.46	0.10
33	528532.56	2188666.01	0.10
34	528681.65	2188604.95	0.10
35	528837.74	2188539.57	0.10
1	528847.34	2188535.48	0.10

36	528936.45	2188547.57	0.10
37	528928.90	2188540.68	0.10
38	528918.72	2188514.33	0.10
39	528942.66	2188507.48	0.10
40	528942.69	2188507.58	0.10
41	528952.46	2188505.24	0.10
42	528953.26	2188505.03	0.10
43	528964.73	2188501.38	0.10
44	528964.66	2188501.18	0.10
45	528994.26	2188492.70	0.10
46	529101.67	2188445.18	0.10
47	529319.20	2188341.27	0.10
48	529317.54	2188338.35	0.10
49	529331.52	2188332.60	0.10
50	529333.12	2188335.42	0.10
51	529336.23	2188334.11	0.10
52	529372.14	2188317.05	0.10
53	529390.36	2188315.15	0.10
54	529387.91	2188309.55	0.10
55	529424.80	2188292.01	0.10
56	529438.18	2188324.62	0.10
57	529437.35	2188341.58	0.10
58	529423.79	2188351.79	0.10
59	529381.92	2188360.57	0.10
60	529235.06	2188422.05	0.10
61	528988.61	2188525.38	0.10
36	528936.45	2188547.57	0.10
62	529415.17	2188268.54	0.10
63	529377.69	2188286.25	0.10
64	529358.09	2188241.58	0.10
65	529340.50	2188216.68	0.10
66	529385.67	2188195.19	0.10
67	529397.20	2188224.75	0.10
62	529415.17	2188268.54	0.10

Схема расположения границ публичного сервитута

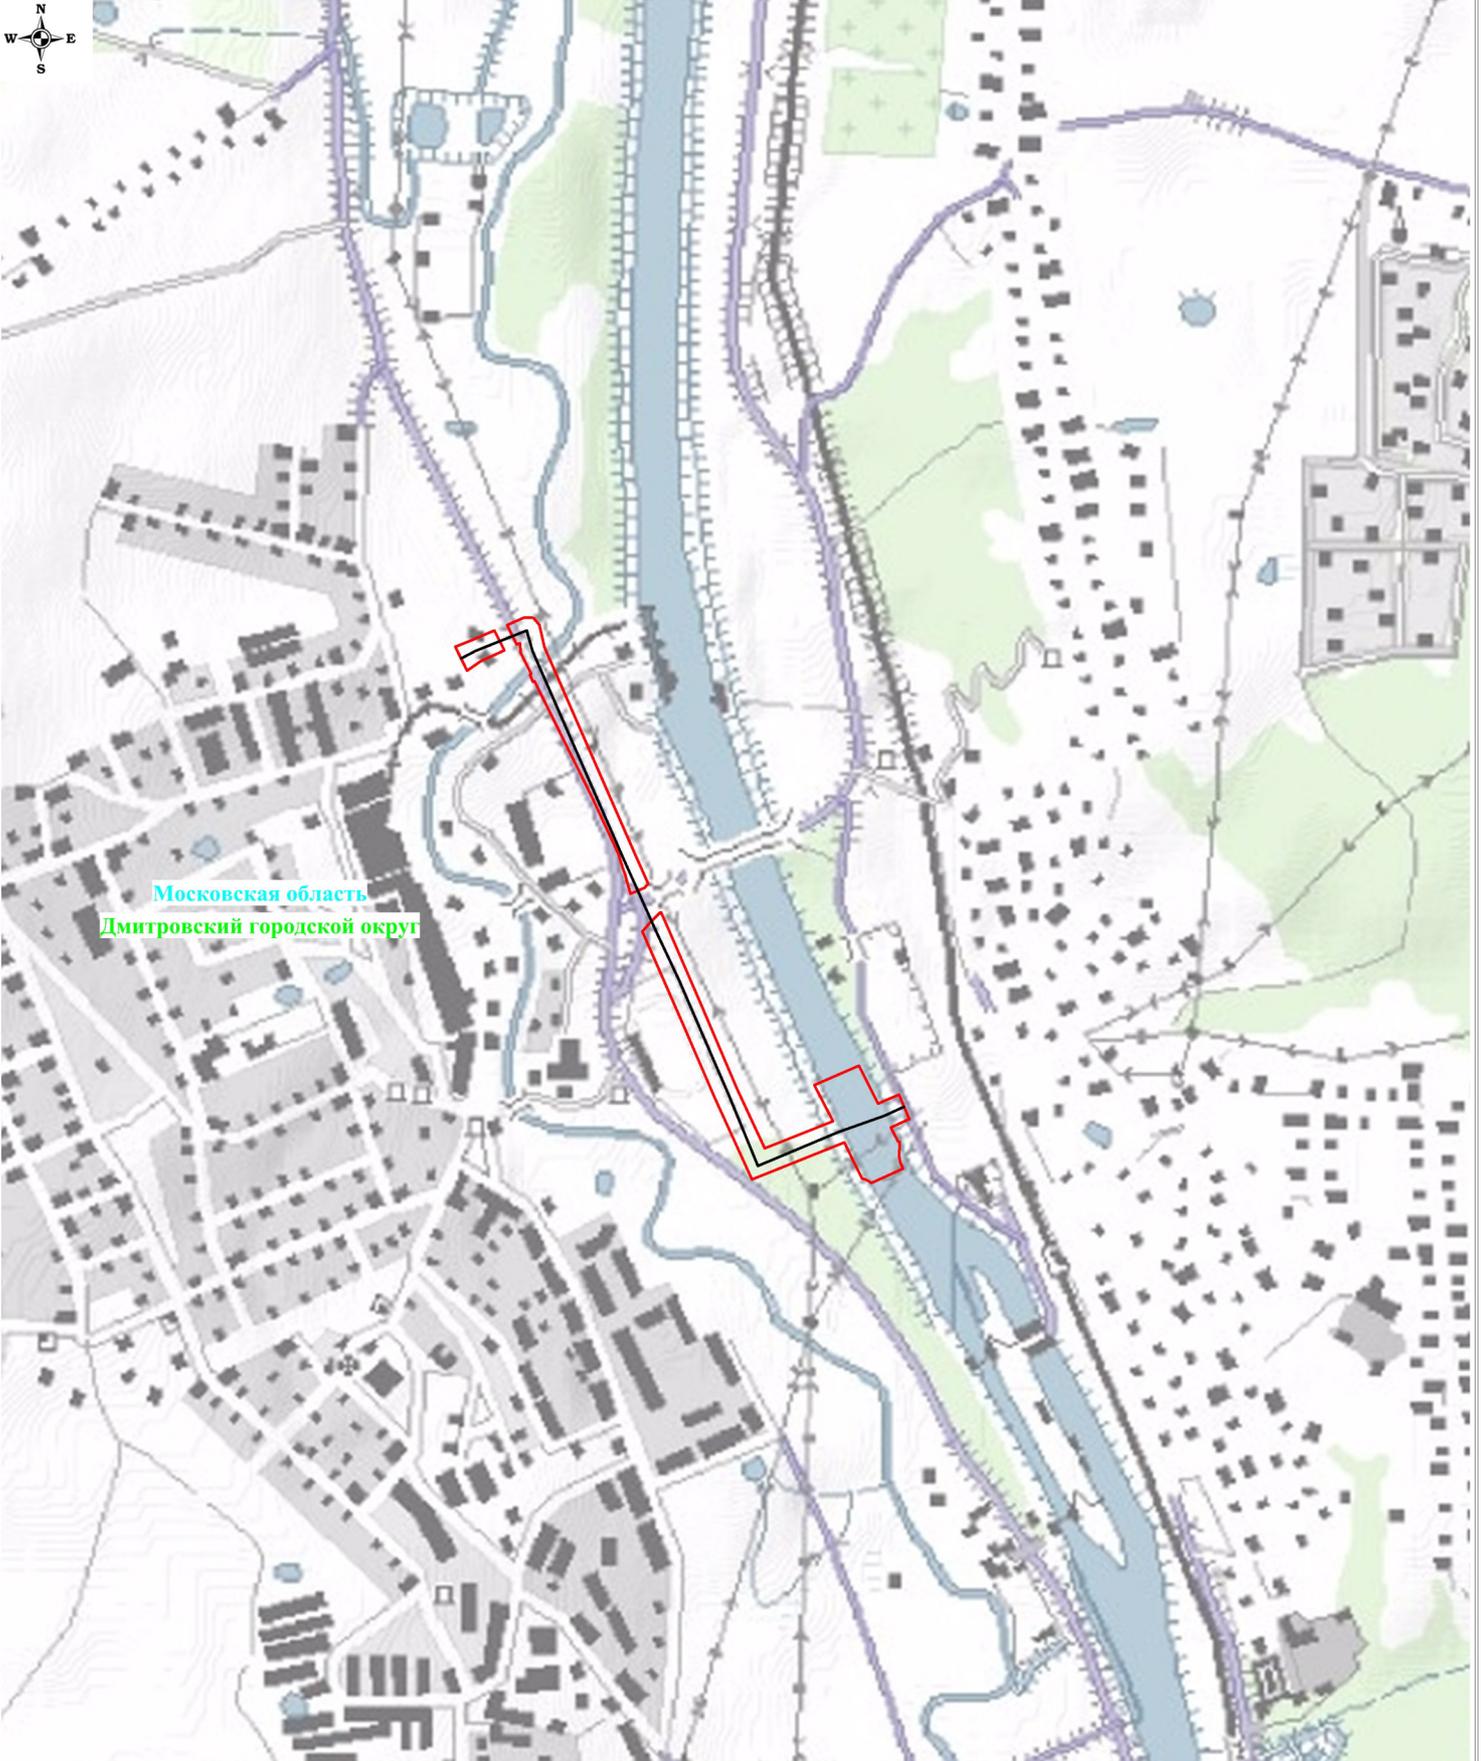

Масштаб: 1:10000

Используемые условные знаки и обозначения:



- обозначение границы публичного сервитута



- обозначение линии электропередачи


Дмитровский городской округ

Московская область

- обозначение муниципального образования

- обозначение субъекта

Схема расположения границ публичного сервитута

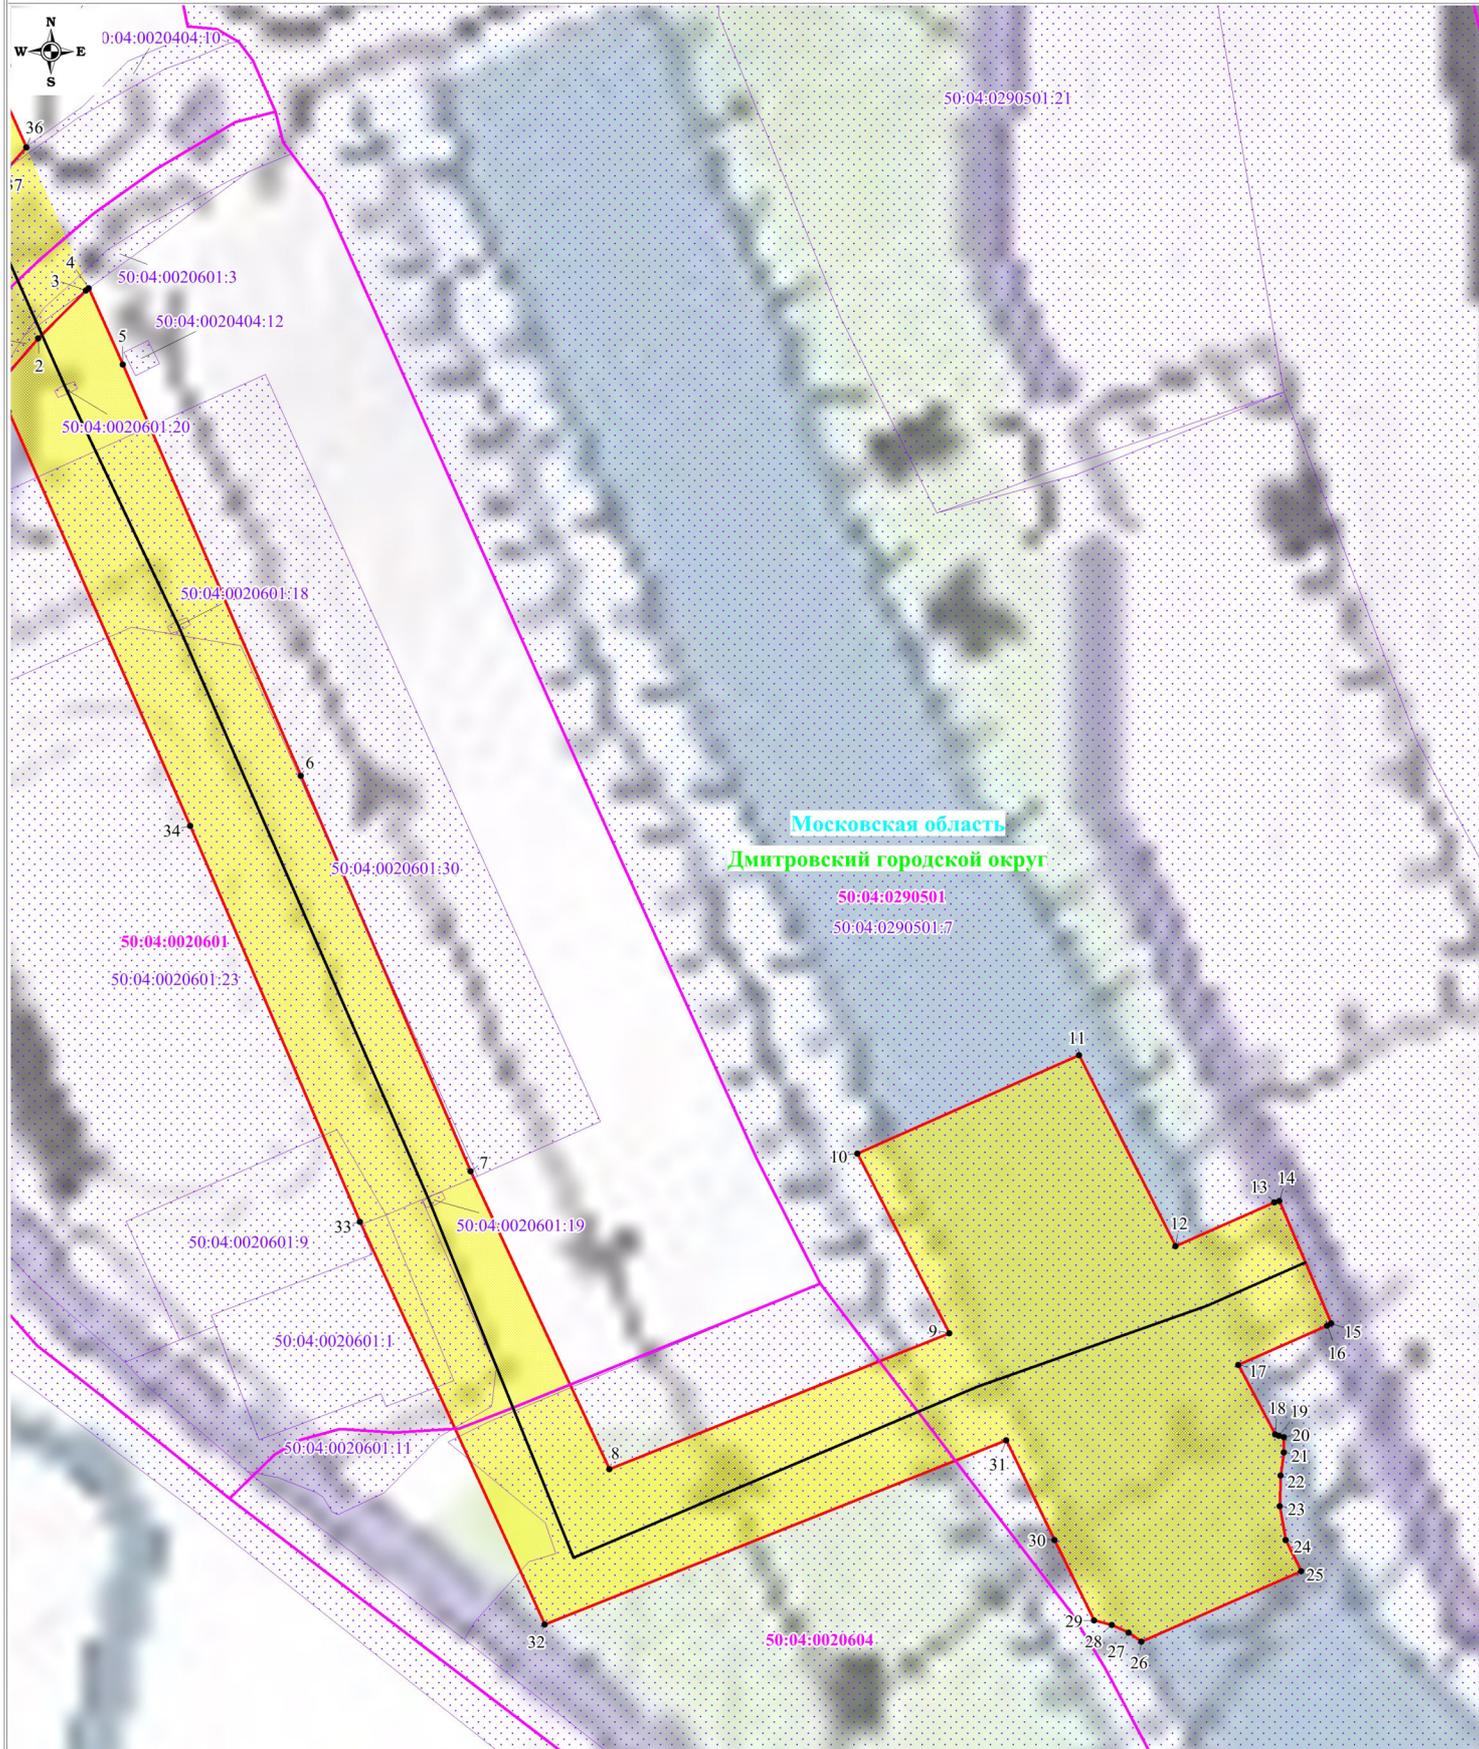

Московская область
Дмитровский городской округ

50:04:0290501
50:04:0290501:7

Используемые условные знаки и обозначения:


Масштаб: 1:2000

- обозначение границы публичного сервитута
- обозначение границы земельного участка
- обозначение границы кадастрового квартала
- обозначение линии электропередачи
- обозначение границы охранной зоны линии электропередачи

- 1 - обозначение характерной точки границы публичного сервитута
- :11 - обозначение кадастрового номера земельного участка
- 50:04:0020601 - обозначение номера кадастрового квартала
- Московская область - обозначение субъекта
- Дмитровский городской округ - обозначение муниципального образования

Выписка №1

Схема расположения границ публичного сервитута

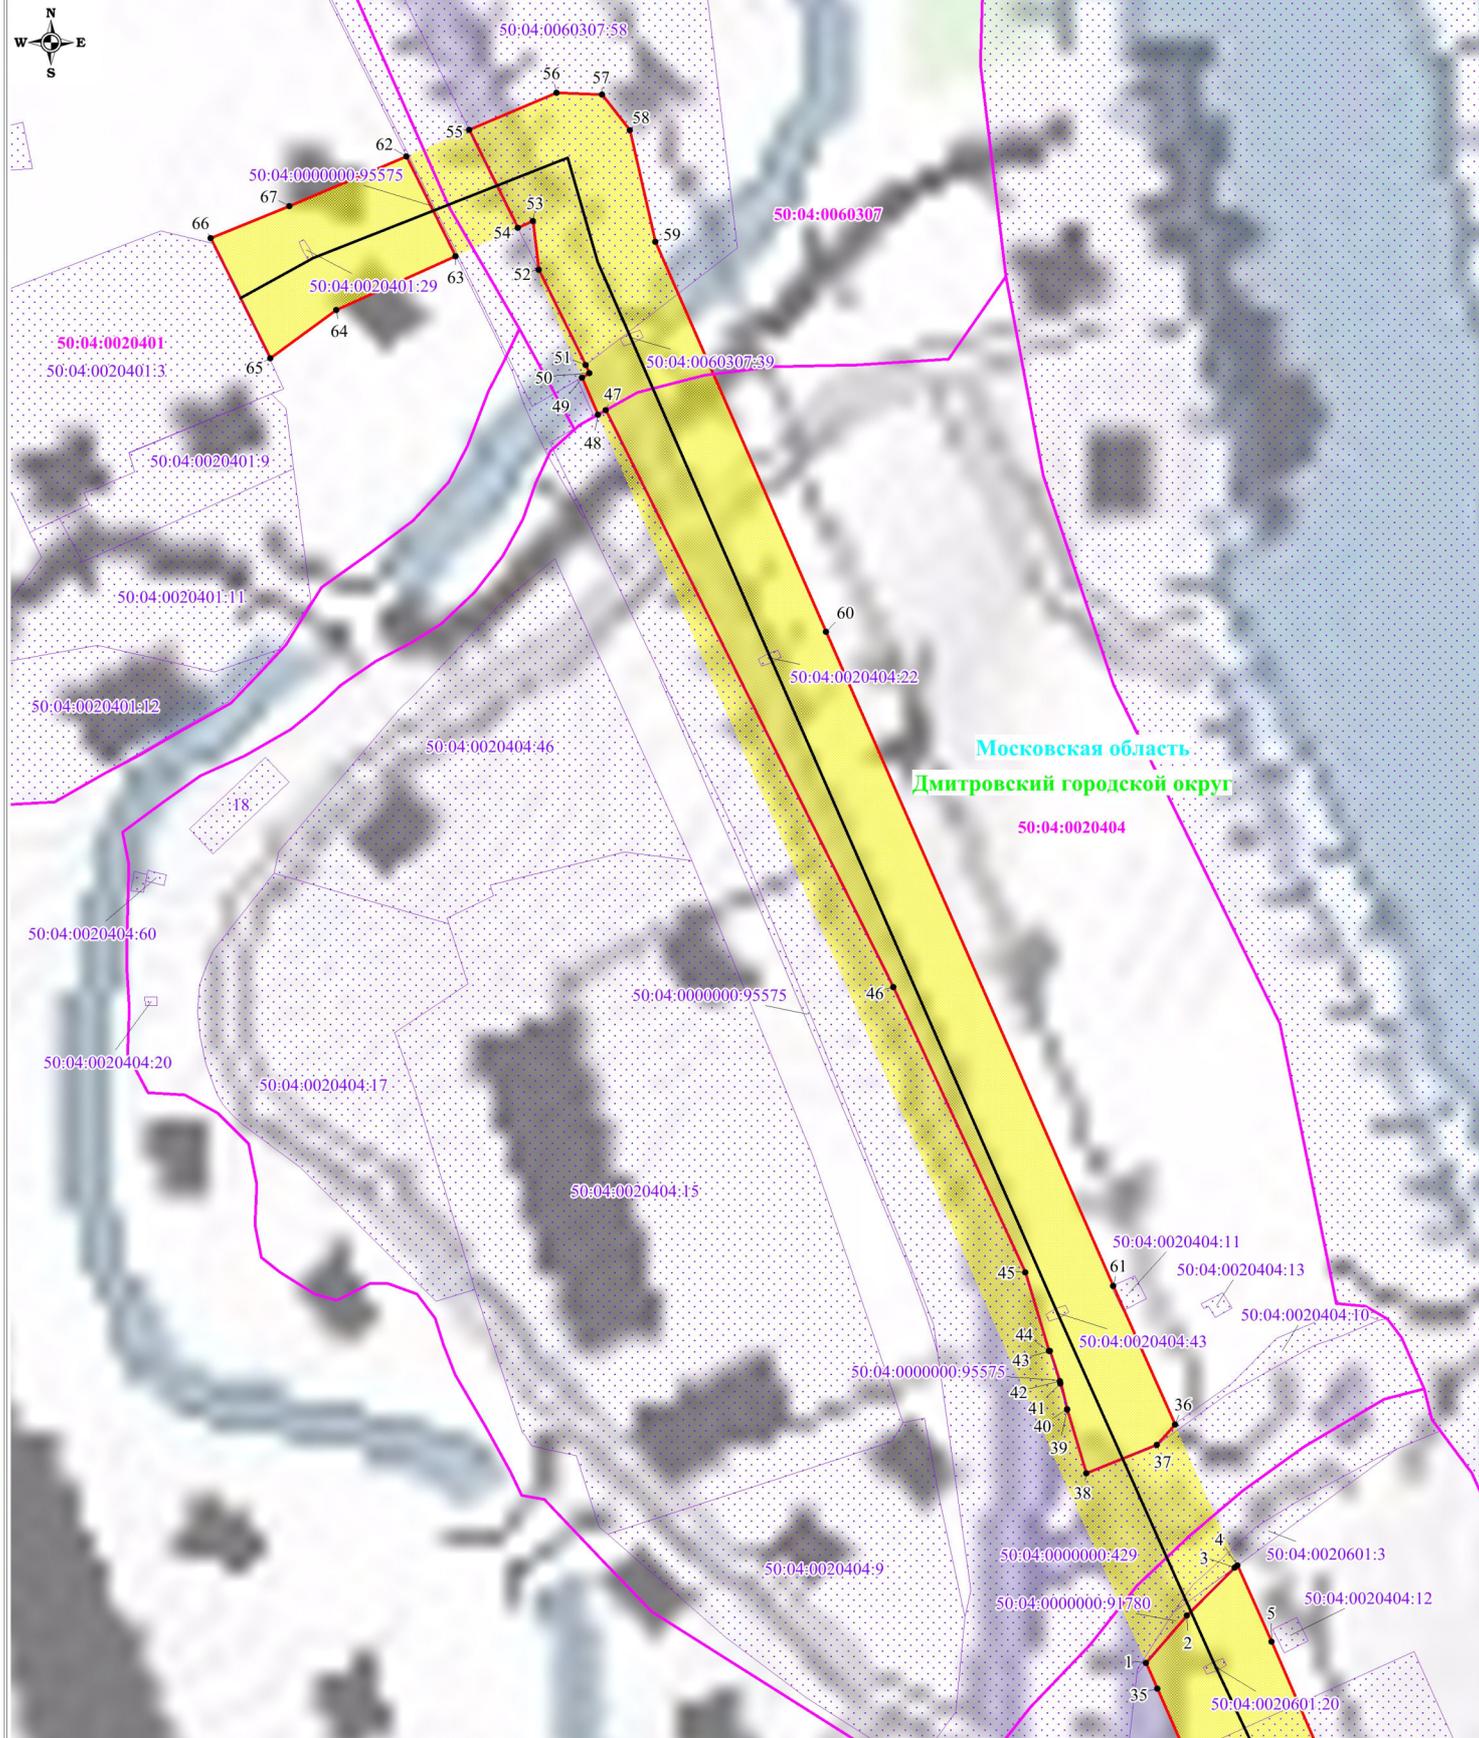

Используемые условные знаки и обозначения:

Масштаб: 1:2000

Выноска №2

- обозначение границы публичного сервитута
- обозначение границы земельного участка
- обозначение границы кадастрового квартала
- обозначение линии электропередачи
- обозначение границы охранной зоны линии электропередачи
- 1 - обозначение характерной точки границы публичного сервитута
- :11 - обозначение кадастрового номера земельного участка
- 50:04:0020601 - обозначение номера кадастрового квартала
- Московская область - обозначение субъекта
- Дмитровский городской округ - обозначение муниципального образования