


# Схема архитектурно-планировочной организации территории в документах территориального планирования М 1:10 000

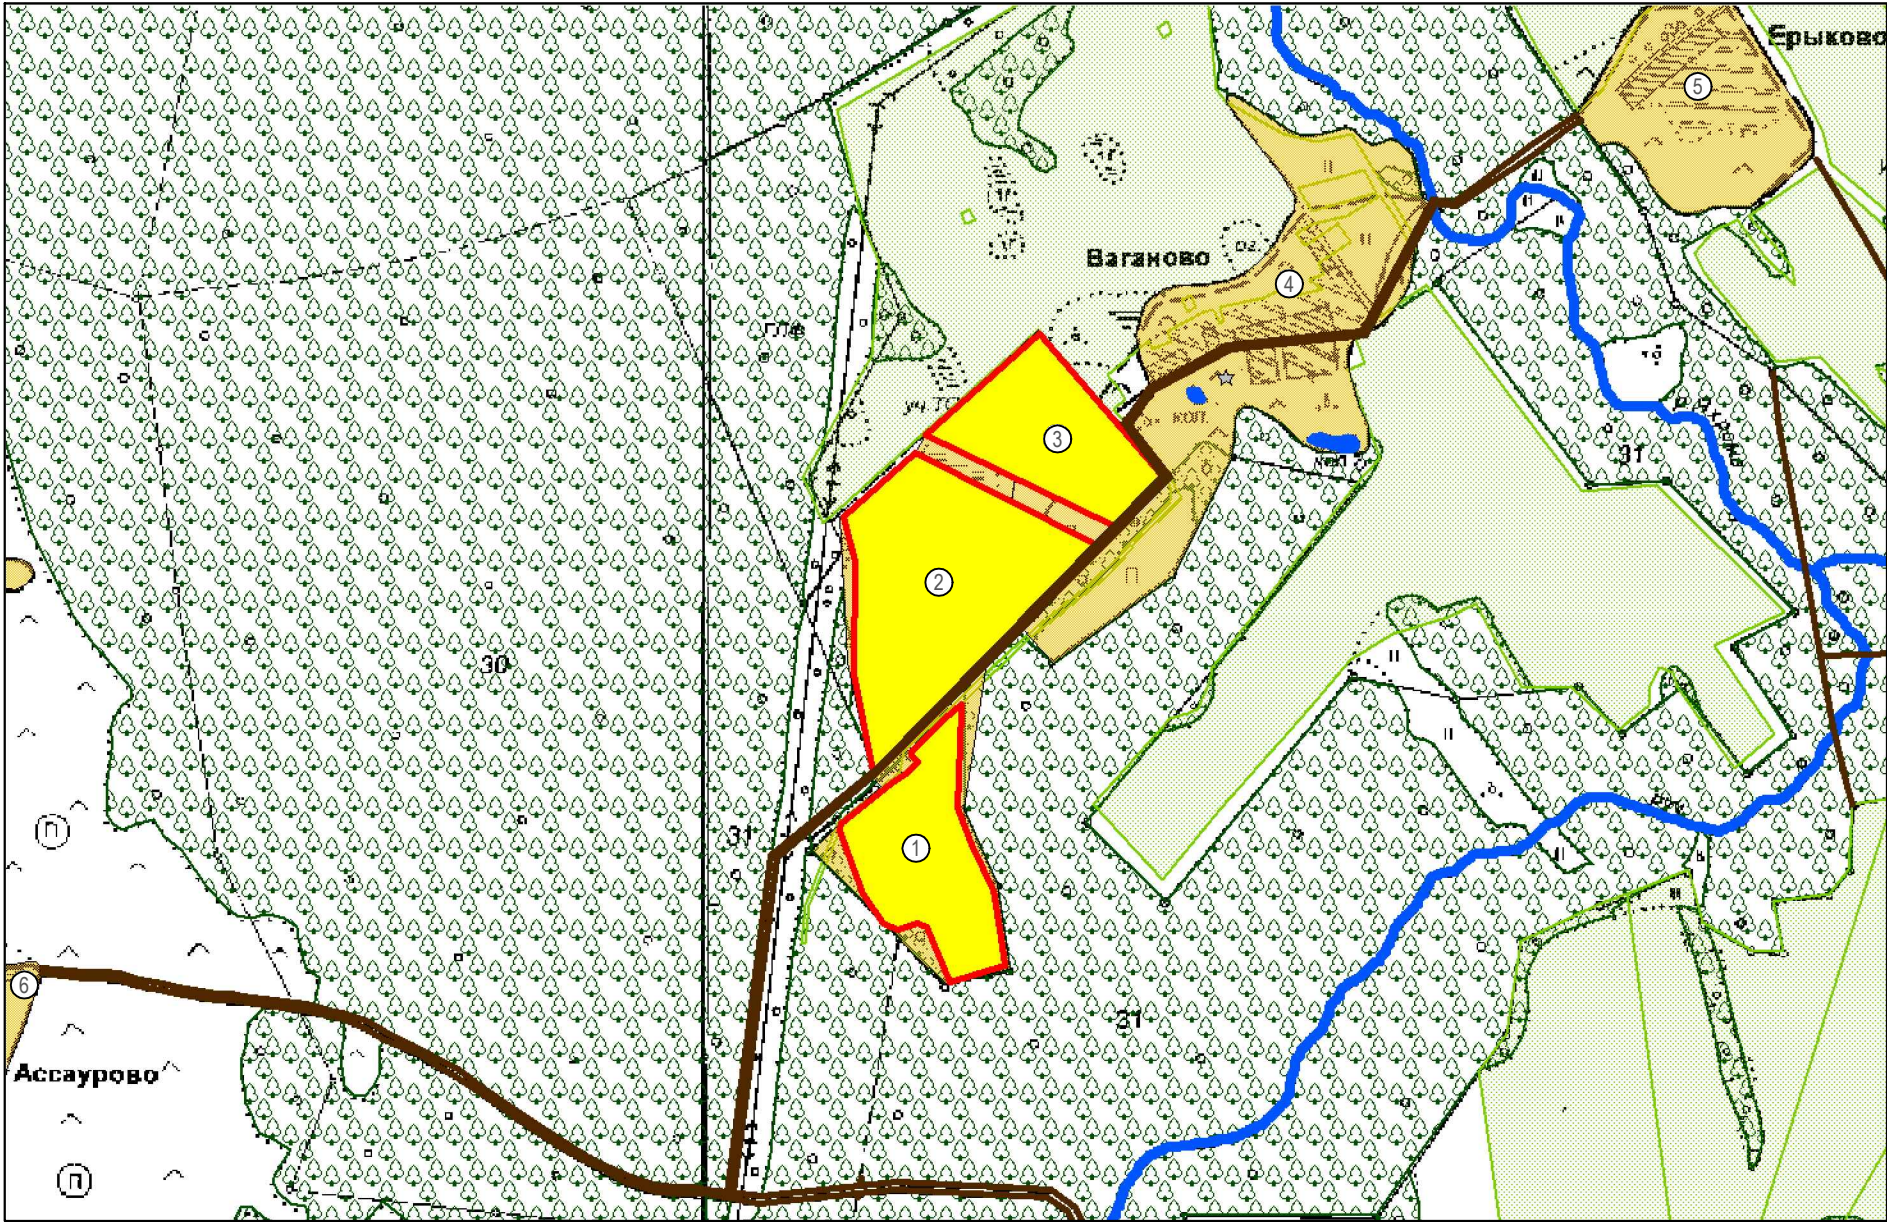

Экспликация

Номер на плане	Наименование	Примечание
1	Зем. участок Широколовой Е.В. № 50:04:0120201:108	существующ.
2	Зем. участок Щербиной И.Н. № 50:04:0120210:2	существующ.
3	Зем. участок Жуковской В.О. № 50:04:0120210:1	существующ.
4	Деревня Ваганово	существующ.
5	Деревня Ерыково	существующ.
6	Деревня Ассаурово	существующ.

Условные обозначения:

инв.Н подп. и дата подп. и дата инв.Н подп. и дата	Границы		Территории		Транспортная инфраструктура		Заказчик : Жуковская В.О., Щербина И.Н., Широколобова Е.В. 003-2012-ГП										
	отведенного участка		Населенные пункты		Водные поверхности		Проекта планировки территории для индивидуального жилищного строительства с объектами инфраструктуры по адресу: Московская область, Дмитровский район, сельское поселение Костинское, деревня Ваганово.										
	Лесной массив		Земли сельскохозяйственного назначения		автодороги, проезды площадки												
	Земли дачного строительства						Изм.	Кол.уч.	Лист	№ док.	Подп.	Дата	Том II.		Стадия	Лист	Листов
							Начальник		Разоренов С.Н.			11.2012	Материалы по обоснованию проекта планировки территории.		ПП	2	8
							Главный инж.		Разоренов А.Н.			11.2012					
						Инженер		Луговкин А.С.			11.2012						
						Инженер-геод.		Суворова Н.О.			11.2012	Схема расположения элемента планировочной структуры в документах территориального планирования М 1: 10 000		МУ "ДАПБ" 2012г.			