

ОПИСАНИЕ МЕСТОПОЛОЖЕНИЯ ГРАНИЦ
публичного сервитута Линии электропередачи воздушная 6 кв
(ВЛ-6кВ ф.5(11)/184 отпайка на МТП-1839 д. Никольское)

Раздел 1

Сведения об объекте		
№ п/п	Характеристика объекта	Описание характеристик
1	2	3
1	Местоположение объекта	Московская область, Дмитровский городской округ
2	Площадь объекта +/- величина погрешности определения площади (Р +/- ΔР)	704561 м ² +/- 796 м ²
3	Иные характеристики объекта	Вид объекта реестра границ: Зона с особыми условиями использования территории. Содержание ограничений использования объектов недвижимости в пределах зоны или территории: Публичный сервитут для размещения объекта: «ВЛ-6кВ ф.5(11)/184 отпайка на МТП-1839 д. Никольское». Срок установления 49 лет. Обладатель публичного сервитута: ПАО «Россети Московский регион», 115114, город Москва, проезд Павелецкий 2-й , дом 3, строение 2, client@rossetimr.ru

Местоположение публичного сервитута: Московская область, Дмитровский городской округ			
Система координат		МСК-50, зона 2	
Метод определения координат		Аналитический	
Обозначение характерных точек границ публичного сервитута	Координаты, м		
	X	Y	Средняя квадратическая погрешность положения характерных точек (Mt), м
1	2	3	4
1	516446.35	2175367.37	0.10
2	516445.68	2175386.17	0.10
3	516439.50	2175423.79	0.10
4	516434.75	2175454.37	0.10
5	516429.86	2175484.19	0.10
6	516424.43	2175518.07	0.10
7	516419.11	2175556.26	0.10
8	516414.08	2175583.11	0.10
9	516410.67	2175609.79	0.10
10	516404.46	2175646.95	0.10
11	516403.02	2175651.18	0.10
12	516394.20	2175707.52	0.10
13	516380.29	2175765.88	0.10
14	516366.29	2175825.88	0.10
15	516352.27	2175884.38	0.10
16	516341.40	2175930.79	0.10
17	516329.42	2175982.07	0.10
18	516318.39	2176015.04	0.10
19	516308.82	2176002.02	0.10
20	516311.91	2176000.00	0.10
21	516314.93	2175997.67	0.10
22	516306.08	2175985.63	0.10
23	516309.19	2175976.33	0.10
24	516320.96	2175926.00	0.10
25	516331.84	2175879.54	0.10
26	516345.85	2175821.05	0.10
27	516359.85	2175761.06	0.10
28	516373.58	2175703.46	0.10
29	516382.55	2175646.14	0.10
30	516384.03	2175641.80	0.10
31	516389.89	2175606.72	0.10
32	516393.33	2175579.84	0.10
33	516398.38	2175552.87	0.10
34	516403.66	2175514.96	0.10
35	516409.13	2175480.83	0.10
36	516414.01	2175451.06	0.10
37	516418.76	2175420.48	0.10
38	516424.73	2175384.14	0.10
39	516425.08	2175372.40	0.10
1	516446.35	2175367.37	0.10
40	516272.88	2175991.43	0.10
41	516279.75	2176000.43	0.10
42	516275.55	2176003.19	0.10
43	516285.72	2176017.03	0.10
44	516290.19	2176014.12	0.10
45	516294.61	2176019.91	0.10
46	516295.40	2176017.54	0.10
47	516307.02	2176033.34	0.10
48	516310.60	2176038.31	0.10
49	516308.33	2176045.08	0.10
50	516293.88	2176087.72	0.10
51	516281.60	2176127.15	0.10
52	516263.02	2176180.67	0.10
53	516243.35	2176240.41	0.10
54	516225.44	2176292.86	0.10

1	2	3	4
55	516264.17	2176317.67	0.10
56	516314.31	2176350.64	0.10
57	516315.23	2176351.29	0.10
58	516309.06	2176364.07	0.10
59	516305.93	2176370.43	0.10
60	516302.47	2176367.98	0.10
61	516252.74	2176335.29	0.10
62	516218.25	2176313.19	0.10
63	516202.47	2176356.83	0.10
64	516182.61	2176412.46	0.10
65	516160.55	2176469.13	0.10
66	516139.21	2176530.08	0.10
67	516117.19	2176587.97	0.10
68	516097.63	2176642.98	0.10
69	516074.83	2176703.65	0.10
70	516055.43	2176757.55	0.10
71	516080.25	2176811.27	0.10
72	516083.02	2176826.80	0.10
73	516071.36	2176828.88	0.10
74	516074.65	2176839.94	0.10
75	516058.89	2176845.62	0.10
76	516012.48	2176823.67	0.10
77	515962.42	2176798.78	0.10
78	515907.00	2176770.53	0.10
79	515862.54	2176748.28	0.10
80	515798.14	2176750.35	0.10
81	515740.00	2176751.97	0.10
82	515676.42	2176753.51	0.10
83	515609.72	2176755.01	0.10
84	515544.80	2176756.10	0.10
85	515477.39	2176757.70	0.10
86	515423.24	2176758.51	0.10
87	515423.53	2176795.39	0.10
88	515423.78	2176850.90	0.10
89	515423.52	2176920.43	0.10
90	515424.70	2176984.51	0.10
91	515425.31	2177031.58	0.10
92	515425.43	2177048.66	0.10
93	515404.43	2177047.99	0.10
94	515404.31	2177031.79	0.10
95	515403.70	2176984.84	0.10
96	515402.52	2176920.58	0.10
97	515402.78	2176850.91	0.10
98	515402.53	2176795.52	0.10
99	515402.24	2176758.88	0.10
100	515355.79	2176759.84	0.10
101	515289.06	2176761.30	0.10
102	515220.90	2176762.43	0.10
103	515152.36	2176765.95	0.10
104	515086.37	2176770.19	0.10
105	515019.84	2176773.64	0.10
106	514956.72	2176778.25	0.10
107	514893.16	2176780.86	0.10
108	514825.46	2176784.29	0.10
109	514780.34	2176787.15	0.10
110	514729.77	2176789.88	0.10
111	514694.18	2176776.64	0.10
112	514633.24	2176755.35	0.10
113	514568.82	2176732.20	0.10
114	514563.27	2176730.15	0.10
115	514508.57	2176710.61	0.10
116	514440.18	2176686.27	0.10
117	514376.35	2176663.81	0.10
118	514316.04	2176641.36	0.10
119	514246.55	2176630.76	0.10

1	2	3	4
120	514243.41	2176629.94	0.10
121	514240.40	2176629.74	0.10
122	514175.40	2176619.00	0.10
123	514110.05	2176608.70	0.10
124	514047.72	2176599.06	0.10
125	513981.75	2176588.53	0.10
126	513924.76	2176579.15	0.10
127	513861.77	2176569.13	0.10
128	513812.13	2176583.54	0.10
129	513790.18	2176592.68	0.10
130	513781.85	2176597.32	0.10
131	513750.22	2176617.28	0.10
132	513723.27	2176634.42	0.10
133	513724.48	2176637.65	0.10
134	513736.67	2176692.31	0.10
135	513749.38	2176746.42	0.10
136	513762.96	2176804.23	0.10
137	513776.55	2176861.99	0.10
138	513790.15	2176920.46	0.10
139	513791.38	2176926.19	0.10
140	513801.02	2176980.57	0.10
141	513808.72	2177032.01	0.10
142	513810.40	2177035.77	0.10
143	513790.30	2177042.29	0.10
144	513788.38	2177038.00	0.10
145	513780.29	2176983.96	0.10
146	513770.77	2176930.23	0.10
147	513769.65	2176925.04	0.10
148	513756.10	2176866.77	0.10
149	513742.52	2176809.04	0.10
150	513728.93	2176751.22	0.10
151	513716.20	2176697.00	0.10
152	513704.30	2176643.63	0.10
153	513697.65	2176625.82	0.10
154	513738.98	2176599.54	0.10
155	513761.73	2176585.18	0.10
156	513726.59	2176571.38	0.10
157	513669.20	2176547.67	0.10
158	513639.93	2176509.87	0.10
159	513606.50	2176466.33	0.10
160	513567.53	2176415.56	0.10
161	513525.74	2176361.64	0.10
162	513484.88	2176308.64	0.10
163	513441.82	2176253.76	0.10
164	513406.55	2176207.84	0.10
165	513431.11	2176255.95	0.10
166	513460.79	2176315.33	0.10
167	513493.10	2176377.78	0.10
168	513485.37	2176449.97	0.10
169	513478.94	2176508.96	0.10
170	513432.33	2176542.43	0.10
171	513381.64	2176578.03	0.10
172	513332.27	2176613.38	0.10
173	513284.54	2176646.72	0.10
174	513273.77	2176675.40	0.10
175	513260.26	2176717.52	0.10
176	513273.89	2176766.62	0.10
177	513289.00	2176811.85	0.10
178	513305.76	2176870.96	0.10
179	513243.98	2176908.76	0.10
180	513209.03	2176931.64	0.10
181	513216.02	2176963.60	0.10
182	513208.35	2177011.60	0.10
183	513199.62	2177074.61	0.10
184	513191.89	2177131.90	0.10

1	2	3	4
185	513182.58	2177190.32	0.10
186	513174.28	2177249.35	0.10
187	513166.07	2177308.99	0.10
188	513157.52	2177369.50	0.10
189	513152.51	2177419.91	0.10
190	513146.58	2177481.10	0.10
191	513142.14	2177524.62	0.10
192	513138.85	2177564.43	0.10
193	513138.40	2177564.47	0.10
194	513129.63	2177564.40	0.10
195	513127.83	2177564.40	0.10
196	513105.36	2177564.99	0.10
197	513111.36	2177528.77	0.10
198	513118.59	2177482.28	0.10
199	513128.16	2177423.38	0.10
200	513113.26	2177421.43	0.10
201	513071.09	2177416.27	0.10
202	512997.49	2177407.42	0.10
203	512991.53	2177406.84	0.10
204	512929.51	2177399.34	0.10
205	512867.94	2177390.80	0.10
206	512806.92	2177383.38	0.10
207	512796.98	2177381.80	0.10
208	512769.24	2177378.43	0.10
209	512751.13	2177375.46	0.10
210	512703.99	2177370.90	0.10
211	512662.80	2177364.72	0.10
212	512613.04	2177371.91	0.10
213	512567.96	2177377.82	0.10
214	512516.48	2177384.62	0.10
215	512479.99	2177426.94	0.10
216	512479.40	2177436.19	0.10
217	512458.64	2177431.75	0.10
218	512458.68	2177431.10	0.10
219	512408.39	2177420.14	0.10
220	512353.88	2177408.23	0.10
221	512325.17	2177401.83	0.10
222	512303.40	2177396.80	0.10
223	512302.91	2177398.40	0.10
224	512280.05	2177393.51	0.10
225	512280.41	2177392.22	0.10
226	512234.18	2177382.07	0.10
227	512234.06	2177383.66	0.10
228	512213.33	2177379.22	0.10
229	512213.46	2177377.56	0.10
230	512158.51	2177365.68	0.10
231	512131.66	2177359.91	0.10
232	512129.69	2177353.16	0.10
233	512039.99	2177335.85	0.10
234	512039.33	2177338.53	0.10
235	512036.19	2177337.76	0.10
236	512011.98	2177306.22	0.10
237	511947.53	2177218.37	0.10
238	511917.33	2177177.22	0.10
239	511893.69	2177144.79	0.10
240	511883.77	2177131.10	0.10
241	511844.34	2177101.35	0.10
242	511791.57	2177060.71	0.10
243	511759.95	2177036.61	0.10
244	511740.14	2177104.29	0.10
245	511714.85	2177190.60	0.10
246	511712.56	2177194.59	0.10
247	511694.34	2177184.15	0.10
248	511695.40	2177182.31	0.10
249	511719.99	2177098.38	0.10

1	2	3	4
250	511742.90	2177020.12	0.10
251	511718.75	2176973.73	0.10
252	511694.80	2176922.74	0.10
253	511662.84	2176862.99	0.10
254	511630.45	2176798.06	0.10
255	511606.47	2176749.01	0.10
256	511570.12	2176680.55	0.10
257	511543.51	2176628.00	0.10
258	511520.07	2176580.77	0.10
259	511500.15	2176543.07	0.10
260	511470.08	2176566.14	0.10
261	511463.86	2176559.38	0.10
262	511462.72	2176559.52	0.10
263	511460.16	2176538.68	0.10
264	511472.01	2176537.23	0.10
265	511472.53	2176537.79	0.10
266	511490.18	2176524.24	0.10
267	511470.28	2176486.70	0.10
268	511457.38	2176431.75	0.10
269	511444.46	2176384.87	0.10
270	511430.83	2176328.85	0.10
271	511417.52	2176277.55	0.10
272	511405.40	2176225.57	0.10
273	511392.25	2176175.14	0.10
274	511378.97	2176123.59	0.10
275	511365.28	2176070.58	0.10
276	511352.19	2176019.51	0.10
277	511338.84	2175966.53	0.10
278	511325.53	2175915.05	0.10
279	511312.44	2175863.01	0.10
280	511298.52	2175809.99	0.10
281	511285.67	2175760.23	0.10
282	511273.13	2175708.69	0.10
283	511258.58	2175656.24	0.10
284	511246.15	2175601.77	0.10
285	511232.96	2175551.86	0.10
286	511218.56	2175499.51	0.10
287	511206.18	2175446.98	0.10
288	511193.93	2175400.93	0.10
289	511158.29	2175399.25	0.10
290	511141.79	2175398.73	0.10
291	511142.31	2175377.69	0.10
292	511159.11	2175378.26	0.10
293	511188.37	2175379.64	0.10
294	511176.53	2175333.92	0.10
295	511165.68	2175290.86	0.10
296	511163.44	2175278.47	0.10
297	511183.50	2175272.08	0.10
298	511186.21	2175286.38	0.10
299	511196.34	2175326.40	0.10
300	511225.54	2175315.32	0.10
301	511289.54	2175290.90	0.10
302	511353.40	2175266.73	0.10
303	511365.93	2175227.95	0.10
304	511372.37	2175209.34	0.10
305	511382.30	2175179.40	0.10
306	511393.03	2175145.65	0.10
307	511415.45	2175078.46	0.10
308	511437.67	2175012.32	0.10
309	511457.79	2174950.47	0.10
310	511480.09	2174917.09	0.10
311	511498.76	2174890.07	0.10
312	511532.84	2174840.35	0.10
313	511538.13	2174833.00	0.10
314	511571.42	2174784.22	0.10

1	2	3	4
315	511609.12	2174728.53	0.10
316	511635.60	2174690.96	0.10
317	511646.45	2174674.00	0.10
318	511667.93	2174611.03	0.10
319	511690.48	2174545.52	0.10
320	511712.80	2174480.32	0.10
321	511734.89	2174416.48	0.10
322	511757.13	2174353.76	0.10
323	511766.08	2174356.93	0.10
324	511781.61	2174312.41	0.10
325	511780.12	2174309.92	0.10
326	511782.32	2174308.34	0.10
327	511809.23	2174288.89	0.10
328	511834.21	2174270.76	0.10
329	511838.41	2174267.75	0.10
330	511896.06	2174233.09	0.10
331	511930.34	2174237.83	0.10
332	511934.71	2174236.98	0.10
333	511938.71	2174257.59	0.10
334	511930.92	2174259.11	0.10
335	511900.53	2174254.91	0.10
336	511843.83	2174289.00	0.10
337	511787.66	2174322.55	0.10
338	511782.94	2174314.65	0.10
339	511767.97	2174357.60	0.10
340	511776.92	2174360.78	0.10
341	511754.71	2174423.42	0.10
342	511732.66	2174487.16	0.10
343	511710.34	2174552.34	0.10
344	511687.80	2174617.84	0.10
345	511665.51	2174683.18	0.10
346	511653.04	2174702.67	0.10
347	511626.40	2174740.47	0.10
348	511588.79	2174796.03	0.10
349	511556.26	2174843.70	0.10
350	511567.59	2174851.31	0.10
351	511567.83	2174853.20	0.10
352	511558.18	2174864.15	0.10
353	511547.67	2174855.87	0.10
354	511516.06	2174901.98	0.10
355	511497.46	2174928.89	0.10
356	511476.86	2174959.73	0.10
357	511457.61	2175018.92	0.10
358	511435.36	2175085.12	0.10
359	511413.00	2175152.16	0.10
360	511402.27	2175185.88	0.10
361	511392.26	2175216.08	0.10
362	511383.92	2175240.19	0.10
363	511370.31	2175282.79	0.10
364	511296.99	2175310.53	0.10
365	511233.01	2175334.95	0.10
366	511201.58	2175346.87	0.10
367	511212.21	2175387.95	0.10
368	511226.55	2175441.87	0.10
369	511238.91	2175494.31	0.10
370	511253.24	2175546.39	0.10
371	511266.55	2175596.75	0.10
372	511278.94	2175651.10	0.10
373	511293.45	2175703.40	0.10
374	511306.04	2175755.12	0.10
375	511318.84	2175804.70	0.10
376	511332.78	2175857.78	0.10
377	511345.87	2175909.85	0.10
378	511359.19	2175961.33	0.10
379	511372.54	2176014.34	0.10

1	2	3	4
380	511385.62	2176065.35	0.10
381	511399.30	2176118.34	0.10
382	511412.58	2176169.87	0.10
383	511425.79	2176220.54	0.10
384	511437.91	2176272.53	0.10
385	511451.19	2176323.73	0.10
386	511464.79	2176379.59	0.10
387	511477.73	2176426.56	0.10
388	511490.10	2176479.26	0.10
389	511512.76	2176521.98	0.10
390	511538.76	2176571.20	0.10
391	511562.28	2176618.59	0.10
392	511588.76	2176670.88	0.10
393	511625.18	2176739.47	0.10
394	511649.28	2176788.76	0.10
395	511681.50	2176853.35	0.10
396	511713.57	2176913.32	0.10
397	511737.58	2176964.41	0.10
398	511762.40	2177012.08	0.10
399	511804.34	2177044.04	0.10
400	511857.07	2177084.65	0.10
401	511898.93	2177116.23	0.10
402	511910.68	2177132.44	0.10
403	511934.29	2177164.83	0.10
404	511964.46	2177205.95	0.10
405	512028.78	2177293.61	0.10
406	512049.78	2177320.99	0.10
407	512100.46	2177331.72	0.10
408	512162.93	2177345.15	0.10
409	512226.88	2177358.97	0.10
410	512290.62	2177372.97	0.10
411	512298.86	2177374.20	0.10
412	512329.82	2177381.35	0.10
413	512358.41	2177387.73	0.10
414	512412.86	2177399.63	0.10
415	512465.86	2177411.18	0.10
416	512505.80	2177364.85	0.10
417	512565.22	2177357.00	0.10
418	512610.17	2177351.10	0.10
419	512662.86	2177343.49	0.10
420	512706.57	2177350.05	0.10
421	512753.85	2177354.62	0.10
422	512772.21	2177357.64	0.10
423	512799.90	2177361.00	0.10
424	512809.84	2177362.58	0.10
425	512870.65	2177369.97	0.10
426	512932.21	2177378.52	0.10
427	512985.87	2177385.00	0.10
428	512988.20	2177379.07	0.10
429	512992.66	2177337.21	0.10
430	512997.33	2177303.99	0.10
431	512997.32	2177299.82	0.10
432	513018.32	2177299.80	0.10
433	513018.33	2177305.45	0.10
434	513013.50	2177339.79	0.10
435	513008.78	2177384.12	0.10
436	513007.46	2177387.47	0.10
437	513073.61	2177395.42	0.10
438	513115.89	2177400.60	0.10
439	513133.10	2177402.84	0.10
440	513136.66	2177366.99	0.10
441	513145.28	2177306.09	0.10
442	513153.48	2177246.46	0.10
443	513161.81	2177187.20	0.10
444	513171.08	2177129.07	0.10

1	2	3	4
445	513178.82	2177071.76	0.10
446	513187.58	2177008.50	0.10
447	513194.66	2176964.21	0.10
448	513185.42	2176922.00	0.10
449	513232.75	2176891.01	0.10
450	513281.21	2176861.36	0.10
451	513268.92	2176818.05	0.10
452	513253.80	2176772.76	0.10
453	513238.35	2176717.08	0.10
454	513253.93	2176668.50	0.10
455	513264.64	2176639.96	0.10
456	513258.84	2176624.33	0.10
457	513246.45	2176589.91	0.10
458	513239.63	2176582.09	0.10
459	513247.39	2176575.12	0.10
460	513244.82	2176563.94	0.10
461	513241.59	2176545.84	0.10
462	513236.51	2176518.77	0.10
463	513226.44	2176484.31	0.10
464	513209.68	2176451.38	0.10
465	513197.33	2176423.34	0.10
466	513182.76	2176400.23	0.10
467	513148.65	2176381.25	0.10
468	513107.94	2176396.08	0.10
469	513075.79	2176406.33	0.10
470	513051.98	2176410.29	0.10
471	513029.14	2176357.98	0.10
472	513016.44	2176326.76	0.10
473	513005.10	2176299.67	0.10
474	512991.40	2176269.42	0.10
475	512979.21	2176246.99	0.10
476	512963.96	2176229.71	0.10
477	512962.88	2176228.72	0.10
478	512973.76	2176210.79	0.10
479	512978.74	2176214.72	0.10
480	512996.52	2176234.88	0.10
481	513010.22	2176260.06	0.10
482	513024.35	2176291.28	0.10
483	513035.85	2176318.75	0.10
484	513048.49	2176349.83	0.10
485	513064.67	2176386.89	0.10
486	513070.85	2176385.86	0.10
487	513101.16	2176376.20	0.10
488	513150.48	2176358.24	0.10
489	513197.66	2176384.49	0.10
490	513215.92	2176413.45	0.10
491	513228.66	2176442.37	0.10
492	513246.05	2176476.53	0.10
493	513256.96	2176513.88	0.10
494	513262.25	2176542.06	0.10
495	513269.55	2176582.98	0.10
496	513267.84	2176585.02	0.10
497	513267.00	2176585.02	0.10
498	513278.56	2176617.12	0.10
499	513280.97	2176623.61	0.10
500	513320.15	2176596.24	0.10
501	513369.49	2176560.90	0.10
502	513420.17	2176525.31	0.10
503	513459.08	2176497.36	0.10
504	513464.49	2176447.71	0.10
505	513471.55	2176381.82	0.10
506	513442.07	2176324.85	0.10
507	513412.37	2176265.42	0.10
508	513384.10	2176210.07	0.10
509	513355.94	2176154.97	0.10

1	2	3	4
510	513316.65	2176118.87	0.10
511	513279.59	2176082.03	0.10
512	513301.91	2176059.34	0.10
513	513302.57	2176059.35	0.10
514	513341.41	2176101.09	0.10
515	513381.09	2176140.36	0.10
516	513417.42	2176187.51	0.10
517	513458.41	2176240.89	0.10
518	513501.46	2176295.74	0.10
519	513542.36	2176348.79	0.10
520	513584.16	2176402.73	0.10
521	513623.16	2176453.54	0.10
522	513656.57	2176497.05	0.10
523	513682.38	2176530.40	0.10
524	513734.44	2176551.90	0.10
525	513785.40	2176571.92	0.10
526	513805.14	2176563.71	0.10
527	513860.42	2176547.66	0.10
528	513928.12	2176558.42	0.10
529	513985.10	2176567.80	0.10
530	514050.98	2176578.31	0.10
531	514113.29	2176587.95	0.10
532	514178.74	2176598.27	0.10
533	514242.81	2176608.86	0.10
534	514246.77	2176609.12	0.10
535	514250.78	2176610.16	0.10
536	514321.35	2176620.92	0.10
537	514383.50	2176644.07	0.10
538	514447.19	2176666.47	0.10
539	514515.63	2176690.83	0.10
540	514570.44	2176710.41	0.10
541	514576.01	2176712.47	0.10
542	514640.26	2176735.55	0.10
543	514701.30	2176756.88	0.10
544	514733.00	2176768.68	0.10
545	514779.11	2176766.18	0.10
546	514824.26	2176763.32	0.10
547	514892.20	2176759.88	0.10
548	514955.53	2176757.28	0.10
549	515018.53	2176752.68	0.10
550	515085.15	2176749.23	0.10
551	515151.15	2176744.99	0.10
552	515208.45	2176742.04	0.10
553	515201.01	2176692.09	0.10
554	515191.66	2176630.06	0.10
555	515183.17	2176570.93	0.10
556	515174.40	2176510.71	0.10
557	515163.44	2176443.97	0.10
558	515183.15	2176434.78	0.10
559	515186.76	2176407.26	0.10
560	515190.97	2176372.86	0.10
561	515195.33	2176340.24	0.10
562	515193.48	2176305.41	0.10
563	515191.32	2176276.04	0.10
564	515189.84	2176247.52	0.10
565	515190.39	2176240.66	0.10
566	515211.68	2176240.54	0.10
567	515210.89	2176247.84	0.10
568	515212.28	2176274.73	0.10
569	515214.44	2176304.08	0.10
570	515216.40	2176341.08	0.10
571	515211.80	2176375.52	0.10
572	515207.59	2176409.91	0.10
573	515202.47	2176448.94	0.10
574	515186.74	2176456.27	0.10

1	2	3	4
575	515195.15	2176507.50	0.10
576	515203.95	2176567.93	0.10
577	515212.43	2176627.01	0.10
578	515221.78	2176688.98	0.10
579	515229.57	2176741.29	0.10
580	515288.66	2176740.31	0.10
581	515355.34	2176738.84	0.10
582	515422.94	2176737.44	0.10
583	515476.99	2176736.70	0.10
584	515544.38	2176735.11	0.10
585	515609.31	2176734.01	0.10
586	515675.93	2176732.52	0.10
587	515739.45	2176730.98	0.10
588	515797.51	2176729.36	0.10
589	515867.18	2176727.12	0.10
590	515916.46	2176751.78	0.10
591	515971.87	2176780.02	0.10
592	516021.65	2176804.78	0.10
593	516059.97	2176822.91	0.10
594	516060.93	2176822.59	0.10
595	516060.05	2176817.62	0.10
596	516032.75	2176758.54	0.10
597	516055.12	2176696.40	0.10
598	516077.91	2176635.77	0.10
599	516097.48	2176580.72	0.10
600	516119.49	2176522.88	0.10
601	516140.85	2176461.85	0.10
602	516162.94	2176405.12	0.10
603	516182.71	2176349.73	0.10
604	516202.94	2176293.78	0.10
605	516223.44	2176233.73	0.10
606	516243.12	2176173.95	0.10
607	516261.65	2176120.58	0.10
608	516273.91	2176081.23	0.10
609	516286.54	2176043.95	0.10
610	516268.18	2176019.88	0.10
611	516252.58	2176030.37	0.10
612	516229.12	2176045.89	0.10
613	516205.31	2176061.71	0.10
614	516183.00	2176076.57	0.10
615	516180.75	2176078.82	0.10
616	516165.89	2176063.98	0.10
617	516169.62	2176060.25	0.10
618	516193.68	2176044.23	0.10
619	516217.51	2176028.39	0.10
620	516240.93	2176012.89	0.10
40	516272.88	2175991.43	0.10
621	516389.77	2176399.78	0.10
622	516432.79	2176427.83	0.10
623	516420.72	2176477.89	0.10
624	516391.31	2176519.23	0.10
625	516359.86	2176562.92	0.10
626	516349.89	2176574.83	0.10
627	516330.75	2176565.00	0.10
628	516343.30	2176549.98	0.10
629	516374.23	2176507.01	0.10
630	516401.25	2176469.02	0.10
631	516408.90	2176437.32	0.10
632	516378.58	2176417.55	0.10
633	516335.37	2176391.28	0.10
634	516322.46	2176382.14	0.10
635	516327.02	2176372.86	0.10
636	516331.78	2176363.01	0.10
637	516346.91	2176373.72	0.10

1	2	3	4
621	516389.77	2176399.78	0.10
638	515425.58	2177069.64	0.10
639	515425.92	2177112.07	0.10
640	515433.43	2177171.35	0.10
641	515438.75	2177211.59	0.10
642	515443.81	2177252.66	0.10
643	515451.16	2177306.18	0.10
644	515458.50	2177362.60	0.10
645	515409.88	2177414.86	0.10
646	515362.72	2177464.99	0.10
647	515312.15	2177519.07	0.10
648	515279.38	2177555.86	0.10
649	515247.12	2177588.49	0.10
650	515205.54	2177632.79	0.10
651	515186.08	2177682.74	0.10
652	515158.08	2177747.05	0.10
653	515135.01	2177746.21	0.10
654	515143.12	2177782.98	0.10
655	515158.15	2177826.70	0.10
656	515204.51	2177836.33	0.10
657	515256.54	2177847.05	0.10
658	515321.62	2177860.68	0.10
659	515372.55	2177870.42	0.10
660	515370.09	2177921.22	0.10
661	515369.15	2177971.44	0.10
662	515406.56	2177995.07	0.10
663	515448.78	2178021.84	0.10
664	515490.89	2178048.36	0.10
665	515535.01	2178075.25	0.10
666	515581.27	2178099.98	0.10
667	515633.26	2178130.99	0.10
668	515680.05	2178158.78	0.10
669	515727.17	2178187.61	0.10
670	515738.60	2178190.98	0.10
671	515734.67	2178211.85	0.10
672	515718.46	2178206.90	0.10
673	515669.21	2178176.77	0.10
674	515622.52	2178149.04	0.10
675	515570.93	2178118.27	0.10
676	515524.58	2178093.49	0.10
677	515479.83	2178066.21	0.10
678	515437.56	2178039.59	0.10
679	515395.33	2178012.82	0.10
680	515368.00	2177995.55	0.10
681	515365.51	2178038.84	0.10
682	515362.60	2178096.74	0.10
683	515359.44	2178155.89	0.10
684	515356.00	2178218.53	0.10
685	515352.75	2178280.40	0.10
686	515349.47	2178343.34	0.10
687	515347.21	2178399.65	0.10
688	515344.04	2178460.74	0.10
689	515340.27	2178520.12	0.10
690	515338.31	2178579.81	0.10
691	515337.83	2178608.24	0.10
692	515336.03	2178640.80	0.10
693	515334.75	2178690.84	0.10
694	515334.43	2178699.55	0.10
695	515332.54	2178759.78	0.10
696	515328.40	2178848.23	0.10
697	515326.66	2178894.20	0.10
698	515323.91	2178955.77	0.10
699	515321.34	2179015.25	0.10
700	515319.30	2179072.57	0.10

1	2	3	4
701	515317.13	2179132.04	0.10
702	515314.92	2179186.74	0.10
703	515341.38	2179230.16	0.10
704	515376.17	2179287.99	0.10
705	515412.84	2179348.88	0.10
706	515447.81	2179406.72	0.10
707	515465.36	2179436.40	0.10
708	515477.79	2179455.86	0.10
709	515484.15	2179511.72	0.10
710	515503.81	2179561.77	0.10
711	515526.94	2179617.22	0.10
712	515542.51	2179660.28	0.10
713	515567.42	2179723.64	0.10
714	515599.74	2179782.69	0.10
715	515632.28	2179839.95	0.10
716	515649.88	2179873.75	0.10
717	515646.20	2179910.66	0.10
718	515643.57	2179936.46	0.10
719	515640.82	2179937.05	0.10
720	515634.56	2179922.56	0.10
721	515626.50	2179924.28	0.10
722	515632.48	2179938.19	0.10
723	515622.05	2179940.41	0.10
724	515625.30	2179908.55	0.10
725	515628.36	2179877.89	0.10
726	515613.83	2179849.99	0.10
727	515581.40	2179792.92	0.10
728	515548.36	2179732.55	0.10
729	515522.86	2179667.70	0.10
730	515507.37	2179624.84	0.10
731	515484.35	2179569.65	0.10
732	515463.59	2179516.83	0.10
733	515457.47	2179463.07	0.10
734	515447.47	2179447.40	0.10
735	515429.79	2179417.50	0.10
736	515394.86	2179359.73	0.10
737	515358.18	2179298.82	0.10
738	515323.42	2179241.03	0.10
739	515293.68	2179192.24	0.10
740	515296.15	2179131.23	0.10
741	515298.31	2179071.81	0.10
742	515300.36	2179014.42	0.10
743	515302.93	2178954.85	0.10
744	515305.68	2178893.33	0.10
745	515307.42	2178847.34	0.10
746	515311.56	2178758.96	0.10
747	515313.44	2178698.83	0.10
748	515313.76	2178690.18	0.10
749	515315.05	2178639.95	0.10
750	515316.84	2178607.48	0.10
751	515317.32	2178579.28	0.10
752	515319.29	2178519.11	0.10
753	515323.07	2178459.53	0.10
754	515326.23	2178398.68	0.10
755	515328.49	2178342.37	0.10
756	515331.77	2178279.30	0.10
757	515335.03	2178217.40	0.10
758	515338.47	2178154.76	0.10
759	515341.63	2178095.65	0.10
760	515344.54	2178037.71	0.10
761	515348.05	2177976.75	0.10
762	515349.10	2177920.52	0.10
763	515350.69	2177887.62	0.10
764	515317.49	2177881.27	0.10
765	515252.27	2177867.61	0.10

1	2	3	4
766	515200.26	2177856.89	0.10
767	515142.18	2177844.83	0.10
768	515122.87	2177788.67	0.10
769	515113.28	2177745.16	0.10
770	515115.39	2177734.80	0.10
771	515128.01	2177738.40	0.10
772	515131.70	2177725.05	0.10
773	515144.54	2177725.55	0.10
774	515166.66	2177674.74	0.10
775	515187.45	2177621.38	0.10
776	515232.00	2177573.92	0.10
777	515264.06	2177541.48	0.10
778	515296.63	2177504.92	0.10
779	515347.40	2177450.62	0.10
780	515394.55	2177400.51	0.10
781	515436.40	2177355.52	0.10
782	515430.35	2177308.96	0.10
783	515422.98	2177255.37	0.10
784	515417.92	2177214.25	0.10
785	515412.60	2177174.05	0.10
786	515404.93	2177113.48	0.10
787	515404.68	2177081.93	0.10
788	515418.42	2177082.71	0.10
789	515416.80	2177068.87	0.10
638	515425.58	2177069.64	0.10
790	515641.48	2179956.87	0.10
791	515639.60	2179975.31	0.10
792	515596.38	2180012.18	0.10
793	515542.28	2180056.42	0.10
794	515489.36	2180099.92	0.10
795	515443.85	2180137.47	0.10
796	515402.50	2180172.14	0.10
797	515351.18	2180214.67	0.10
798	515296.05	2180260.71	0.10
799	515265.77	2180293.02	0.10
800	515257.20	2180300.85	0.10
801	515243.04	2180285.34	0.10
802	515251.01	2180278.06	0.10
803	515281.60	2180245.42	0.10
804	515337.75	2180198.52	0.10
805	515389.06	2180156.00	0.10
806	515430.42	2180121.33	0.10
807	515476.01	2180083.71	0.10
808	515528.97	2180040.18	0.10
809	515582.92	2179996.06	0.10
810	515619.56	2179964.80	0.10
811	515619.90	2179961.46	0.10
812	515622.65	2179960.88	0.10
790	515641.48	2179956.87	0.10
813	512477.92	2177459.29	0.10
814	512477.87	2177460.01	0.10
815	512475.21	2177516.03	0.10
816	512472.95	2177561.52	0.10
817	512469.61	2177630.10	0.10
818	512466.63	2177694.46	0.10
819	512463.40	2177762.44	0.10
820	512459.89	2177827.36	0.10
821	512458.45	2177886.42	0.10
822	512456.79	2177947.58	0.10
823	512455.07	2178012.56	0.10
824	512454.31	2178037.42	0.10
825	512452.97	2178089.85	0.10
826	512452.00	2178128.67	0.10

1	2	3	4
827	512450.53	2178199.26	0.10
828	512449.07	2178271.89	0.10
829	512446.79	2178335.12	0.10
830	512444.12	2178409.29	0.10
831	512443.68	2178469.32	0.10
832	512441.86	2178537.53	0.10
833	512439.75	2178595.08	0.10
834	512437.46	2178658.51	0.10
835	512437.70	2178714.08	0.10
836	512442.84	2178740.36	0.10
837	512442.30	2178751.80	0.10
838	512420.53	2178735.69	0.10
839	512416.71	2178716.16	0.10
840	512416.45	2178658.17	0.10
841	512418.76	2178594.31	0.10
842	512420.87	2178536.86	0.10
843	512422.69	2178468.96	0.10
844	512423.12	2178408.84	0.10
845	512425.80	2178334.37	0.10
846	512428.08	2178271.30	0.10
847	512429.54	2178198.83	0.10
848	512431.01	2178128.19	0.10
849	512431.98	2178089.32	0.10
850	512433.32	2178036.83	0.10
851	512434.08	2178011.96	0.10
852	512435.80	2177947.02	0.10
853	512437.46	2177885.88	0.10
854	512438.90	2177826.54	0.10
855	512442.43	2177761.37	0.10
856	512445.65	2177693.48	0.10
857	512448.64	2177629.11	0.10
858	512451.97	2177560.49	0.10
859	512454.23	2177515.01	0.10
860	512456.90	2177458.84	0.10
861	512457.20	2177454.12	0.10
813	512477.92	2177459.29	0.10
862	512438.07	2178841.83	0.10
863	512438.03	2178842.65	0.10
864	512433.20	2178872.93	0.10
865	512431.87	2178903.41	0.10
866	512430.47	2178966.65	0.10
867	512428.70	2179026.76	0.10
868	512452.82	2179091.60	0.10
869	512467.19	2179130.09	0.10
870	512430.05	2179169.71	0.10
871	512403.31	2179198.33	0.10
872	512401.76	2179259.09	0.10
873	512399.98	2179323.70	0.10
874	512398.47	2179383.29	0.10
875	512397.49	2179438.18	0.10
876	512395.94	2179487.38	0.10
877	512393.97	2179553.32	0.10
878	512391.59	2179616.74	0.10
879	512388.84	2179687.84	0.10
880	512387.93	2179736.86	0.10
881	512385.17	2179795.98	0.10
882	512383.14	2179848.49	0.10
883	512383.74	2179918.10	0.10
884	512385.28	2179985.28	0.10
885	512382.20	2180052.61	0.10
886	512381.50	2180132.07	0.10
887	512377.61	2180201.33	0.10
888	512378.21	2180267.67	0.10
889	512375.45	2180328.75	0.10

1	2	3	4
890	512374.08	2180388.60	0.10
891	512368.90	2180446.11	0.10
892	512394.62	2180469.73	0.10
893	512432.26	2180504.13	0.10
894	512477.70	2180544.64	0.10
895	512521.05	2180584.37	0.10
896	512571.98	2180630.74	0.10
897	512626.10	2180679.48	0.10
898	512678.66	2180727.13	0.10
899	512731.39	2180775.01	0.10
900	512794.30	2180832.51	0.10
901	512794.19	2180835.09	0.10
902	512748.15	2180870.56	0.10
903	512727.28	2180887.78	0.10
904	512715.79	2180893.52	0.10
905	512715.46	2180893.68	0.10
906	512697.25	2180903.27	0.10
907	512696.89	2180903.46	0.10
908	512682.83	2180911.29	0.10
909	512682.28	2180911.61	0.10
910	512673.66	2180916.83	0.10
911	512672.74	2180917.42	0.10
912	512664.06	2180923.44	0.10
913	512663.70	2180923.69	0.10
914	512654.97	2180930.08	0.10
915	512654.55	2180930.40	0.10
916	512643.34	2180939.13	0.10
917	512638.91	2180933.96	0.10
918	512642.74	2180930.68	0.10
919	512692.62	2180889.14	0.10
920	512735.06	2180854.14	0.10
921	512763.15	2180832.49	0.10
922	512717.25	2180790.54	0.10
923	512664.55	2180742.69	0.10
924	512612.02	2180695.06	0.10
925	512557.89	2180646.30	0.10
926	512506.89	2180599.87	0.10
927	512463.61	2180560.22	0.10
928	512418.19	2180519.72	0.10
929	512380.44	2180485.21	0.10
930	512347.05	2180454.56	0.10
931	512353.10	2180387.42	0.10
932	512354.46	2180328.04	0.10
933	512357.21	2180267.29	0.10
934	512356.60	2180200.84	0.10
935	512360.50	2180131.39	0.10
936	512361.20	2180052.04	0.10
937	512364.27	2179985.04	0.10
938	512362.74	2179918.43	0.10
939	512362.13	2179848.18	0.10
940	512364.19	2179795.09	0.10
941	512366.94	2179736.17	0.10
942	512367.85	2179687.24	0.10
943	512370.60	2179615.94	0.10
944	512372.98	2179552.61	0.10
945	512374.94	2179486.74	0.10
946	512376.49	2179437.66	0.10
947	512377.48	2179382.84	0.10
948	512378.99	2179323.15	0.10
949	512380.77	2179258.53	0.10
950	512382.52	2179189.82	0.10
951	512414.72	2179155.36	0.10
952	512442.96	2179125.24	0.10
953	512433.14	2179098.94	0.10
954	512407.59	2179030.24	0.10

1	2	3	4
955	512409.47	2178966.11	0.10
956	512410.88	2178902.72	0.10
957	512412.27	2178870.82	0.10
958	512417.10	2178840.49	0.10
959	512417.60	2178829.96	0.10
960	512418.69	2178830.58	0.10
961	512437.81	2178841.68	0.10
862	512438.07	2178841.83	0.10
962	512637.74	2180934.93	0.10
963	512642.24	2180939.98	0.10
964	512639.43	2180942.17	0.10
965	512639.10	2180942.43	0.10
966	512618.12	2180959.57	0.10
967	512589.37	2180983.26	0.10
968	512556.52	2181010.31	0.10
969	512522.60	2181038.61	0.10
970	512493.80	2181062.68	0.10
971	512469.72	2181082.96	0.10
972	512469.54	2181083.12	0.10
973	512454.73	2181095.96	0.10
974	512454.04	2181096.59	0.10
975	512439.99	2181110.16	0.10
976	512428.82	2181120.90	0.10
977	512427.83	2181121.94	0.10
978	512416.70	2181134.56	0.10
979	512416.38	2181134.94	0.10
980	512408.18	2181144.79	0.10
981	512407.82	2181145.24	0.10
982	512397.70	2181158.23	0.10
983	512397.40	2181158.63	0.10
984	512395.96	2181160.59	0.10
985	512399.33	2181168.68	0.10
986	512394.58	2181175.15	0.10
987	512365.20	2181213.07	0.10
988	512331.86	2181257.86	0.10
989	512307.73	2181287.96	0.10
990	512285.96	2181315.77	0.10
991	512265.10	2181341.25	0.10
992	512245.00	2181366.76	0.10
993	512216.51	2181402.19	0.10
994	512201.65	2181421.49	0.10
995	512209.75	2181428.56	0.10
996	512209.13	2181429.37	0.10
997	512201.01	2181422.32	0.10
998	512193.56	2181431.99	0.10
999	512176.12	2181453.81	0.10
1000	512166.70	2181464.70	0.10
1001	512166.46	2181464.97	0.10
1002	512137.16	2181482.80	0.10
1003	512098.10	2181506.21	0.10
1004	512094.29	2181506.96	0.10
1005	512082.58	2181508.70	0.10
1006	512072.60	2181509.67	0.10
1007	512062.11	2181510.25	0.10
1008	512051.05	2181511.04	0.10
1009	512030.57	2181511.77	0.10
1010	512006.12	2181512.35	0.10
1011	512000.11	2181512.39	0.10
1012	511952.10	2181507.38	0.10
1013	511894.79	2181502.09	0.10
1014	511856.49	2181498.71	0.10
1015	511857.24	2181496.50	0.10
1016	511844.91	2181491.33	0.10
1017	511825.96	2181483.04	0.10

1	2	3	4
1018	511807.25	2181474.40	0.10
1019	511803.02	2181472.49	0.10
1020	511831.24	2181475.40	0.10
1021	511896.67	2181481.18	0.10
1022	511954.16	2181486.48	0.10
1023	512009.17	2181492.22	0.10
1024	512070.31	2181498.38	0.10
1025	512126.30	2181464.82	0.10
1026	512181.04	2181431.52	0.10
1027	512219.57	2181381.19	0.10
1028	512263.94	2181326.28	0.10
1029	512280.70	2181305.19	0.10
1030	512295.67	2181285.99	0.10
1031	512308.92	2181269.42	0.10
1032	512327.85	2181245.49	0.10
1033	512370.61	2181191.41	0.10
1034	512410.80	2181139.43	0.10
1035	512448.90	2181090.85	0.10
1036	512500.94	2181047.45	0.10
1037	512550.57	2181006.35	0.10
1038	512599.02	2180966.97	0.10
1039	512634.55	2180937.77	0.10
962	512637.74	2180934.93	0.10
1040	512272.46	2181398.14	0.10
1041	512273.21	2181401.91	0.10
1042	512262.18	2181414.47	0.10
1043	512241.49	2181406.20	0.10
1044	512239.67	2181405.30	0.10
1045	512253.14	2181388.54	0.10
1040	512272.46	2181398.14	0.10
1046	511777.23	2181482.80	0.10
1047	511798.91	2181492.58	0.10
1048	511800.58	2181493.35	0.10
1049	511764.82	2181489.66	0.10
1050	511747.75	2181482.56	0.10
1051	511705.43	2181484.80	0.10
1052	511687.67	2181484.53	0.10
1053	511681.23	2181545.68	0.10
1054	511672.23	2181626.58	0.10
1055	511664.17	2181700.60	0.10
1056	511656.09	2181775.91	0.10
1057	511647.33	2181848.17	0.10
1058	511639.95	2181920.68	0.10
1059	511631.37	2181992.95	0.10
1060	511628.41	2182017.37	0.10
1061	511632.57	2182036.76	0.10
1062	511631.25	2182055.57	0.10
1063	511610.18	2182055.86	0.10
1064	511611.41	2182038.26	0.10
1065	511607.13	2182018.34	0.10
1066	511610.51	2181990.44	0.10
1067	511619.07	2181918.38	0.10
1068	511626.46	2181845.84	0.10
1069	511635.22	2181773.53	0.10
1070	511643.30	2181698.34	0.10
1071	511651.36	2181624.28	0.10
1072	511660.35	2181543.42	0.10
1073	511667.39	2181476.58	0.10
1074	511638.22	2181433.27	0.10
1075	511632.97	2181425.97	0.10
1076	511651.09	2181431.72	0.10
1077	511666.09	2181437.07	0.10
1078	511683.87	2181463.46	0.10

1	2	3	4
1079	511705.03	2181463.79	0.10
1080	511729.53	2181462.50	0.10
1081	511753.10	2181472.64	0.10
1046	511777.23	2181482.80	0.10
1082	511628.01	2182101.97	0.10
1083	511627.43	2182110.22	0.10
1084	511614.80	2182148.24	0.10
1085	511607.16	2182221.20	0.10
1086	511599.80	2182292.11	0.10
1087	511592.89	2182358.58	0.10
1088	511585.22	2182430.67	0.10
1089	511578.37	2182497.05	0.10
1090	511572.39	2182555.81	0.10
1091	511571.02	2182569.10	0.10
1092	511563.96	2182635.74	0.10
1093	511556.26	2182708.71	0.10
1094	511547.67	2182781.54	0.10
1095	511539.60	2182859.51	0.10
1096	511531.70	2182937.44	0.10
1097	511524.19	2183019.47	0.10
1098	511516.12	2183095.56	0.10
1099	511510.16	2183152.03	0.10
1100	511566.16	2183180.57	0.10
1101	511620.39	2183205.77	0.10
1102	511687.53	2183240.08	0.10
1103	511683.21	2183253.08	0.10
1104	511682.52	2183259.89	0.10
1105	511706.43	2183307.90	0.10
1106	511735.47	2183367.17	0.10
1107	511761.54	2183418.84	0.10
1108	511785.28	2183466.50	0.10
1109	511810.82	2183517.71	0.10
1110	511835.76	2183566.15	0.10
1111	511845.21	2183588.82	0.10
1112	511824.46	2183591.82	0.10
1113	511823.75	2183591.89	0.10
1114	511816.71	2183575.02	0.10
1115	511792.09	2183527.20	0.10
1116	511766.49	2183475.87	0.10
1117	511742.76	2183428.25	0.10
1118	511716.66	2183376.52	0.10
1119	511687.60	2183317.20	0.10
1120	511661.93	2183265.65	0.10
1121	511660.67	2183249.93	0.10
1122	511611.19	2183224.65	0.10
1123	511556.97	2183199.45	0.10
1124	511487.76	2183164.18	0.10
1125	511495.24	2183093.35	0.10
1126	511503.29	2183017.40	0.10
1127	511510.79	2182935.42	0.10
1128	511518.71	2182857.37	0.10
1129	511526.80	2182779.22	0.10
1130	511535.39	2182706.38	0.10
1131	511543.08	2182633.53	0.10
1132	511548.36	2182583.75	0.10
1133	511524.28	2182586.46	0.10
1134	511485.33	2182582.24	0.10
1135	511459.36	2182543.92	0.10
1136	511423.24	2182524.55	0.10
1137	511423.00	2182500.59	0.10
1138	511473.85	2182527.86	0.10
1139	511495.22	2182559.42	0.10
1140	511501.58	2182559.97	0.10
1141	511501.33	2182562.85	0.10

1	2	3	4
1142	511524.24	2182565.33	0.10
1143	511549.84	2182562.44	0.10
1144	511550.73	2182561.23	0.10
1145	511557.48	2182494.91	0.10
1146	511564.34	2182428.48	0.10
1147	511572.01	2182356.38	0.10
1148	511578.92	2182289.95	0.10
1149	511586.27	2182219.02	0.10
1150	511594.15	2182143.79	0.10
1151	511606.67	2182106.12	0.10
1152	511606.97	2182101.77	0.10
1082	511628.01	2182101.97	0.10
1153	511852.01	2183605.13	0.10
1154	511852.81	2183607.04	0.10
1155	511831.28	2183609.95	0.10
1156	511830.48	2183608.03	0.10
1153	511852.01	2183605.13	0.10
1157	512755.19	2183872.50	0.10
1158	512802.83	2183896.87	0.10
1159	512868.90	2183928.73	0.10
1160	512861.80	2184015.51	0.10
1161	512857.89	2184088.94	0.10
1162	512852.03	2184168.32	0.10
1163	512849.16	2184222.51	0.10
1164	512845.24	2184274.14	0.10
1165	512841.86	2184327.08	0.10
1166	512841.37	2184328.41	0.10
1167	512845.18	2184342.80	0.10
1168	512823.22	2184341.79	0.10
1169	512821.57	2184335.72	0.10
1170	512820.36	2184334.32	0.10
1171	512824.30	2184272.67	0.10
1172	512828.21	2184221.16	0.10
1173	512831.07	2184167.00	0.10
1174	512836.94	2184087.61	0.10
1175	512840.85	2184014.10	0.10
1176	512846.79	2183941.39	0.10
1177	512793.48	2183915.67	0.10
1178	512745.79	2183891.28	0.10
1179	512694.31	2183866.08	0.10
1180	512640.44	2183838.95	0.10
1181	512587.44	2183812.81	0.10
1182	512528.69	2183783.61	0.10
1183	512475.32	2183757.54	0.10
1184	512423.02	2183731.69	0.10
1185	512372.46	2183706.14	0.10
1186	512319.95	2183679.78	0.10
1187	512266.74	2183653.92	0.10
1188	512210.59	2183626.96	0.10
1189	512156.18	2183600.28	0.10
1190	512106.06	2183605.57	0.10
1191	512062.21	2183610.99	0.10
1192	512011.39	2183616.32	0.10
1193	511959.69	2183622.48	0.10
1194	511909.10	2183628.38	0.10
1195	511841.67	2183634.87	0.10
1196	511831.71	2183610.98	0.10
1197	511853.16	2183607.89	0.10
1198	511855.08	2183612.48	0.10
1199	511906.87	2183607.49	0.10
1200	511957.24	2183601.63	0.10
1201	512009.05	2183595.45	0.10
1202	512059.83	2183590.13	0.10

1	2	3	4
1203	512103.67	2183584.71	0.10
1204	512160.00	2183578.76	0.10
1205	512219.75	2183608.06	0.10
1206	512275.87	2183635.01	0.10
1207	512329.25	2183660.95	0.10
1208	512381.91	2183687.39	0.10
1209	512432.40	2183712.91	0.10
1210	512484.58	2183738.69	0.10
1211	512537.97	2183764.77	0.10
1212	512596.75	2183793.99	0.10
1213	512649.81	2183820.15	0.10
1214	512703.65	2183847.27	0.10
1157	512755.19	2183872.50	0.10
1215	511196.28	2182293.75	0.10
1216	511251.42	2182331.67	0.10
1217	511292.71	2182358.87	0.10
1218	511298.80	2182523.61	0.10
1219	511293.15	2182523.74	0.10
1220	511286.48	2182514.44	0.10
1221	511276.46	2182527.75	0.10
1222	511212.62	2182513.87	0.10
1223	511157.40	2182501.39	0.10
1224	511102.97	2182487.98	0.10
1225	511044.87	2182473.70	0.10
1226	510993.05	2182444.35	0.10
1227	510963.60	2182432.49	0.10
1228	510946.98	2182436.97	0.10
1229	510913.04	2182483.98	0.10
1230	510861.14	2182449.18	0.10
1231	510820.80	2182421.34	0.10
1232	510808.78	2182418.53	0.10
1233	510788.98	2182411.42	0.10
1234	510794.21	2182393.57	0.10
1235	510829.45	2182401.79	0.10
1236	510872.95	2182431.82	0.10
1237	510907.88	2182455.24	0.10
1238	510934.32	2182418.63	0.10
1239	510964.93	2182410.39	0.10
1240	511002.19	2182425.40	0.10
1241	511052.70	2182454.00	0.10
1242	511107.99	2182467.59	0.10
1243	511162.22	2182480.95	0.10
1244	511217.16	2182493.36	0.10
1245	511267.78	2182504.37	0.10
1246	511277.82	2182491.02	0.10
1247	511291.82	2182465.75	0.10
1248	511290.30	2182425.49	0.10
1249	511288.35	2182381.15	0.10
1250	511239.69	2182349.09	0.10
1251	511184.76	2182311.32	0.10
1252	511132.20	2182278.47	0.10
1253	511073.39	2182239.53	0.10
1254	511039.34	2182214.07	0.10
1255	511020.41	2182198.94	0.10
1256	511015.78	2182200.24	0.10
1257	511010.24	2182180.43	0.10
1258	511021.53	2182172.96	0.10
1259	511052.18	2182197.45	0.10
1260	511085.48	2182222.35	0.10
1261	511143.56	2182260.81	0.10
1215	511196.28	2182293.75	0.10
1262	510893.25	2180202.12	0.10
1263	510923.20	2180266.14	0.10

1	2	3	4
1264	510947.85	2180318.85	0.10
1265	510968.55	2180366.47	0.10
1266	510978.86	2180389.16	0.10
1267	510988.15	2180385.29	0.10
1268	511000.34	2180402.96	0.10
1269	511023.78	2180455.08	0.10
1270	511051.92	2180517.27	0.10
1271	511076.76	2180569.39	0.10
1272	511100.01	2180620.33	0.10
1273	511125.55	2180679.35	0.10
1274	511113.79	2180685.65	0.10
1275	511115.19	2180689.00	0.10
1276	511125.72	2180706.40	0.10
1277	511135.87	2180726.65	0.10
1278	511144.15	2180745.68	0.10
1279	511149.35	2180744.16	0.10
1280	511161.16	2180762.68	0.10
1281	511152.67	2180765.08	0.10
1282	511163.61	2180789.67	0.10
1283	511195.67	2180861.22	0.10
1284	511217.41	2180912.75	0.10
1285	511258.73	2180960.47	0.10
1286	511304.17	2181012.16	0.10
1287	511352.78	2181068.40	0.10
1288	511391.00	2181111.31	0.10
1289	511427.59	2181152.44	0.10
1290	511466.45	2181197.60	0.10
1291	511502.46	2181240.23	0.10
1292	511541.05	2181283.21	0.10
1293	511566.99	2181313.14	0.10
1294	511585.03	2181269.37	0.10
1295	511607.43	2181217.43	0.10
1296	511628.53	2181166.27	0.10
1297	511642.15	2181138.33	0.10
1298	511646.30	2181127.18	0.10
1299	511665.98	2181134.50	0.10
1300	511661.47	2181146.61	0.10
1301	511647.69	2181174.88	0.10
1302	511626.78	2181225.59	0.10
1303	511604.38	2181277.53	0.10
1304	511582.38	2181330.89	0.10
1305	511629.44	2181385.12	0.10
1306	511646.92	2181409.42	0.10
1307	511622.05	2181401.53	0.10
1308	511613.58	2181399.03	0.10
1309	511612.95	2181398.16	0.10
1310	511562.27	2181339.76	0.10
1311	511525.30	2181297.11	0.10
1312	511486.62	2181254.02	0.10
1313	511450.46	2181211.22	0.10
1314	511411.78	2181166.27	0.10
1315	511375.31	2181125.28	0.10
1316	511337.00	2181082.25	0.10
1317	511288.34	2181025.96	0.10
1318	511242.90	2180974.27	0.10
1319	511199.35	2180923.98	0.10
1320	511176.41	2180869.60	0.10
1321	511144.44	2180798.23	0.10
1322	511129.38	2180764.37	0.10
1323	511116.85	2180735.55	0.10
1324	511107.32	2180716.56	0.10
1325	511095.92	2180697.54	0.10
1326	511090.78	2180685.02	0.10
1327	511073.01	2180643.37	0.10
1328	511050.02	2180592.77	0.10



1	2	3	4
1329	511025.36	2180541.39	0.10
1330	511000.04	2180485.93	0.10
1331	510975.53	2180432.59	0.10
1332	510949.36	2180375.00	0.10
1333	510928.70	2180327.49	0.10
1334	510904.17	2180275.04	0.10
1335	510874.23	2180211.03	0.10
1336	510850.48	2180160.35	0.10
1337	510847.85	2180154.46	0.10
1338	510850.79	2180154.22	0.10
1339	510833.84	2180115.10	0.10
1340	510811.03	2180064.62	0.10
1341	510807.86	2180065.78	0.10
1342	510805.48	2180060.58	0.10
1343	510810.03	2180059.63	0.10
1344	510701.98	2179813.29	0.10
1345	510717.58	2179817.01	0.10
1346	510742.03	2179870.69	0.10
1347	510768.94	2179929.72	0.10
1348	510793.93	2179984.75	0.10
1349	510811.15	2180022.55	0.10
1350	510840.70	2180087.02	0.10
1351	510869.57	2180151.61	0.10
1262	510893.25	2180202.12	0.10
1352	509686.02	2178191.64	0.10
1353	509714.11	2178239.39	0.10
1354	509735.90	2178275.47	0.10
1355	509764.86	2178327.83	0.10
1356	509797.06	2178382.46	0.10
1357	509839.46	2178449.92	0.10
1358	509874.02	2178493.19	0.10
1359	509903.74	2178543.62	0.10
1360	509934.42	2178595.98	0.10
1361	509964.30	2178646.99	0.10
1362	509994.17	2178697.45	0.10
1363	510025.79	2178752.45	0.10
1364	510057.69	2178808.13	0.10
1365	510089.12	2178859.25	0.10
1366	510117.86	2178908.55	0.10
1367	510148.06	2178961.51	0.10
1368	510178.06	2179013.42	0.10
1369	510207.54	2179063.95	0.10
1370	510241.87	2179119.79	0.10
1371	510272.44	2179171.71	0.10
1372	510304.79	2179226.32	0.10
1373	510336.12	2179280.44	0.10
1374	510367.42	2179331.90	0.10
1375	510395.79	2179383.25	0.10
1376	510427.23	2179434.38	0.10
1377	510457.70	2179486.99	0.10
1378	510489.30	2179540.41	0.10
1379	510520.84	2179593.97	0.10
1380	510550.18	2179645.05	0.10
1381	510580.75	2179694.69	0.10
1382	510610.64	2179746.90	0.10
1383	510622.66	2179765.90	0.10
1384	510647.22	2179821.82	0.10
1385	510630.66	2179817.87	0.10
1386	510592.64	2179757.73	0.10
1387	510562.70	2179705.42	0.10
1388	510532.13	2179655.79	0.10
1389	510502.68	2179604.53	0.10
1390	510471.22	2179551.08	0.10
1391	510439.57	2179497.60	0.10

1	2	3	4
1392	510409.20	2179445.15	0.10
1393	510377.64	2179393.84	0.10
1394	510349.26	2179342.44	0.10
1395	510318.06	2179291.16	0.10
1396	510286.67	2179236.93	0.10
1397	510254.36	2179182.39	0.10
1398	510223.87	2179130.62	0.10
1399	510189.53	2179074.74	0.10
1400	510159.89	2179023.96	0.10
1401	510129.85	2178971.97	0.10
1402	510099.67	2178919.04	0.10
1403	510071.10	2178870.04	0.10
1404	510039.63	2178818.85	0.10
1405	510007.58	2178762.91	0.10
1406	509976.03	2178708.03	0.10
1407	509946.20	2178657.64	0.10
1408	509916.30	2178606.60	0.10
1409	509885.64	2178554.26	0.10
1410	509856.69	2178505.14	0.10
1411	509822.31	2178462.10	0.10
1412	509779.12	2178393.38	0.10
1413	509746.62	2178338.25	0.10
1414	509717.72	2178285.98	0.10
1415	509696.07	2178250.14	0.10
1416	509667.92	2178202.28	0.10
1417	509636.55	2178148.90	0.10
1418	509606.82	2178099.86	0.10
1419	509580.16	2178053.05	0.10
1420	509554.28	2178009.38	0.10
1421	509524.29	2177957.72	0.10
1422	509496.17	2177909.41	0.10
1423	509473.26	2177871.03	0.10
1424	509447.63	2177827.93	0.10
1425	509423.00	2177787.82	0.10
1426	509392.45	2177733.57	0.10
1427	509368.57	2177693.87	0.10
1428	509342.92	2177649.18	0.10
1429	509337.43	2177635.70	0.10
1430	509356.88	2177627.78	0.10
1431	509361.83	2177639.95	0.10
1432	509386.68	2177683.23	0.10
1433	509410.60	2177723.00	0.10
1434	509441.10	2177777.17	0.10
1435	509465.60	2177817.07	0.10
1436	509491.31	2177860.28	0.10
1437	509514.26	2177898.75	0.10
1438	509542.45	2177947.17	0.10
1439	509572.40	2177998.76	0.10
1440	509598.32	2178042.50	0.10
1441	509624.93	2178089.22	0.10
1442	509654.58	2178138.14	0.10
1352	509686.02	2178191.64	0.10
1443	512294.97	2177424.46	0.10
1444	512286.51	2177451.94	0.10
1445	512277.51	2177482.05	0.10
1446	512271.16	2177492.14	0.10
1447	512279.35	2177497.97	0.10
1448	512279.05	2177504.26	0.10
1449	512259.55	2177515.55	0.10
1450	512253.20	2177504.59	0.10
1451	512241.14	2177501.64	0.10
1452	512245.98	2177489.18	0.10
1453	512256.47	2177472.50	0.10
1454	512264.60	2177445.29	0.10

1	2	3	4
1455	512270.70	2177425.47	0.10
1456	512274.60	2177426.30	0.10
1457	512275.76	2177420.69	0.10
1443	512294.97	2177424.46	0.10
1458	511125.35	2175377.02	0.10
1459	511138.75	2175377.74	0.10
1460	511138.18	2175398.72	0.10
1461	511124.23	2175397.99	0.10
1462	511055.91	2175394.39	0.10
1463	510995.35	2175391.89	0.10
1464	510927.54	2175387.96	0.10
1465	510862.76	2175385.02	0.10
1466	510805.92	2175382.10	0.10
1467	510751.09	2175378.96	0.10
1468	510705.84	2175376.17	0.10
1469	510629.85	2175373.35	0.10
1470	510609.52	2175312.05	0.10
1471	510589.24	2175250.68	0.10
1472	510573.60	2175201.96	0.10
1473	510571.71	2175196.27	0.10
1474	510592.93	2175193.52	0.10
1475	510593.56	2175195.43	0.10
1476	510605.63	2175233.02	0.10
1477	510631.79	2175221.79	0.10
1478	510659.94	2175209.66	0.10
1479	510666.30	2175206.64	0.10
1480	510675.30	2175225.62	0.10
1481	510668.59	2175228.80	0.10
1482	510640.09	2175241.08	0.10
1483	510612.15	2175253.08	0.10
1484	510629.45	2175305.45	0.10
1485	510645.20	2175352.91	0.10
1486	510706.87	2175355.19	0.10
1487	510752.34	2175357.99	0.10
1488	510807.06	2175361.13	0.10
1489	510863.77	2175364.05	0.10
1490	510928.62	2175366.99	0.10
1491	510996.39	2175370.92	0.10
1492	511056.90	2175373.42	0.10
1458	511125.35	2175377.02	0.10
1493	510373.42	2174494.18	0.10
1494	510397.68	2174561.40	0.10
1495	510422.02	2174629.00	0.10
1496	510442.50	2174684.47	0.10
1497	510465.61	2174749.81	0.10
1498	510487.73	2174811.49	0.10
1499	510508.54	2174868.59	0.10
1500	510529.64	2174925.91	0.10
1501	510546.91	2174974.07	0.10
1502	510537.91	2175026.03	0.10
1503	510551.83	2175068.53	0.10
1504	510573.41	2175134.84	0.10
1505	510587.25	2175176.46	0.10
1506	510565.99	2175179.09	0.10
1507	510553.46	2175141.40	0.10
1508	510531.87	2175075.04	0.10
1509	510516.32	2175027.60	0.10
1510	510525.27	2174975.94	0.10
1511	510509.91	2174933.08	0.10
1512	510488.82	2174875.82	0.10
1513	510467.98	2174818.63	0.10
1514	510445.82	2174756.86	0.10
1515	510422.75	2174691.61	0.10

1	2	3	4
1516	510402.29	2174636.20	0.10
1517	510377.92	2174568.52	0.10
1518	510353.66	2174501.29	0.10
1519	510329.61	2174434.40	0.10
1520	510337.78	2174427.00	0.10
1521	510341.75	2174423.02	0.10
1522	510356.61	2174437.86	0.10
1523	510354.13	2174440.53	0.10
1493	510373.42	2174494.18	0.10

Схема расположения границ публичного сервитута

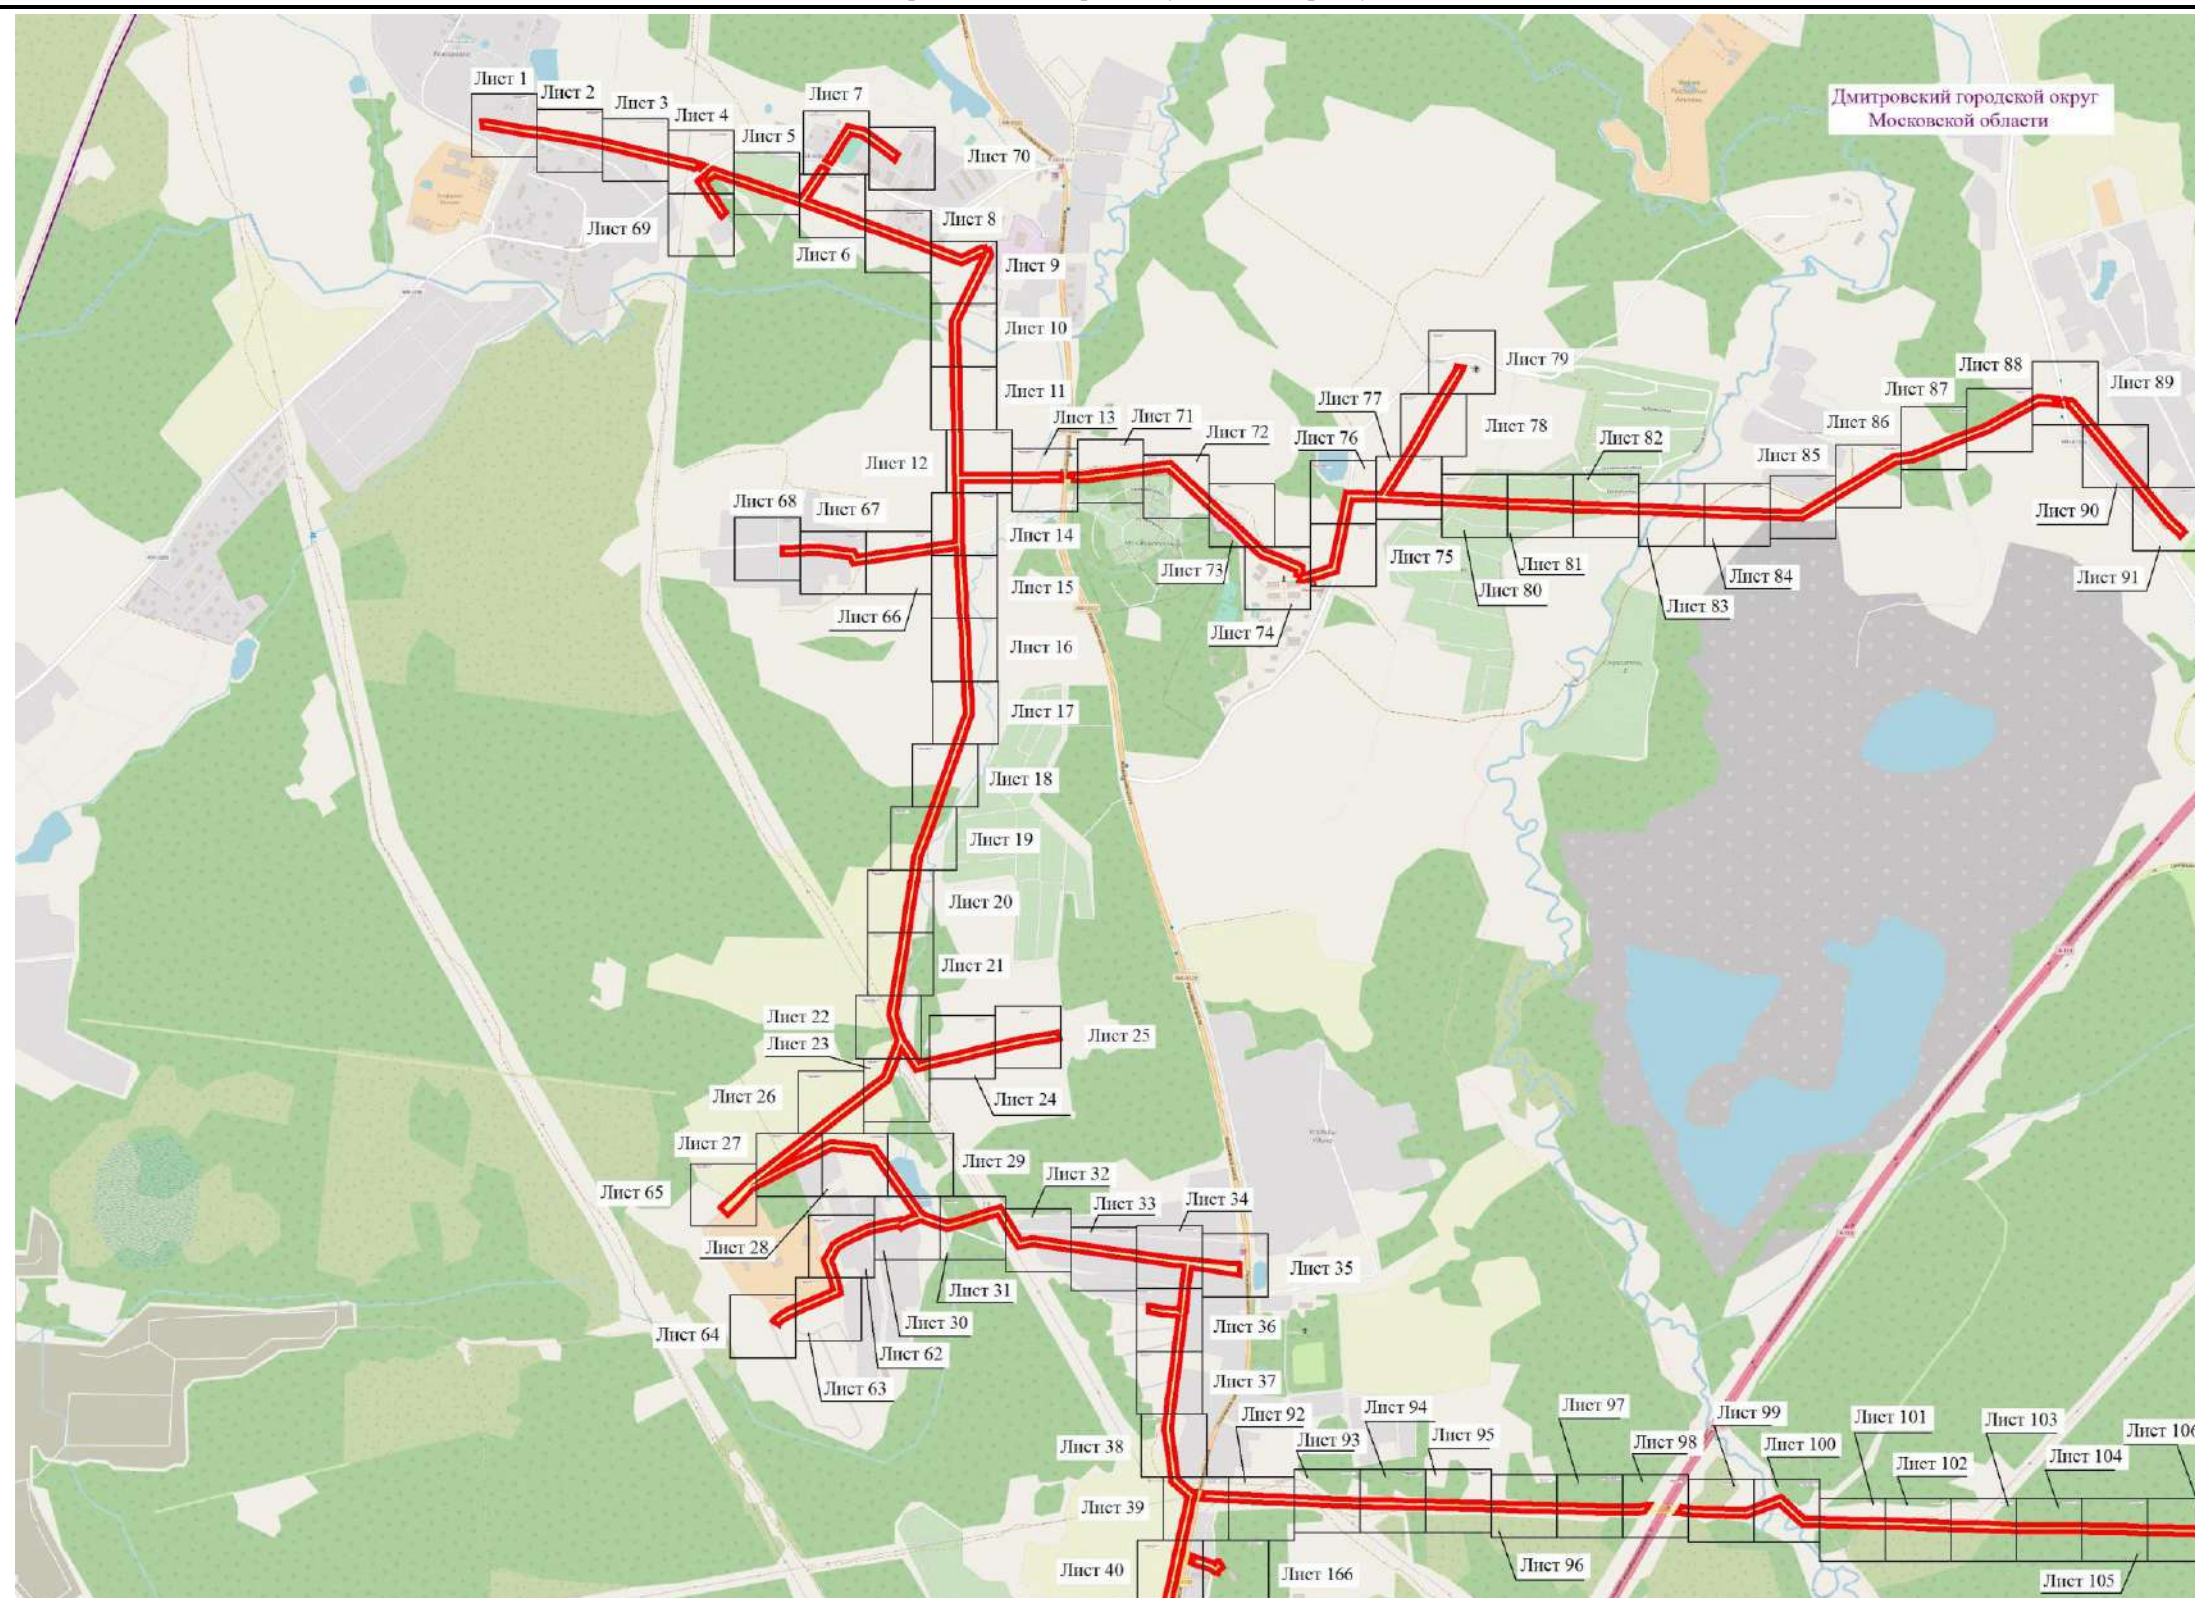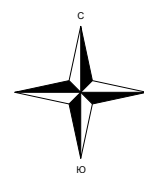

Используемые условные знаки и обозначения:

- обозначение границы муниципального образования
- обозначение границы публичного сервитута
- обозначение объекта электросетевого хозяйства
- обозначение границы охранной зоны линии электропередачи
- Дмитровский городской округ - обозначение муниципального образования


Лист 1 из 3

Масштаб 1:22000



Подпись _____ / О.С. Мацагора Дата «25» июля 2022 г.
Место для отиска печати (при наличии) лица, составившего описание местоположения границ публичного сервитута

Схема расположения границ публичного сервитута

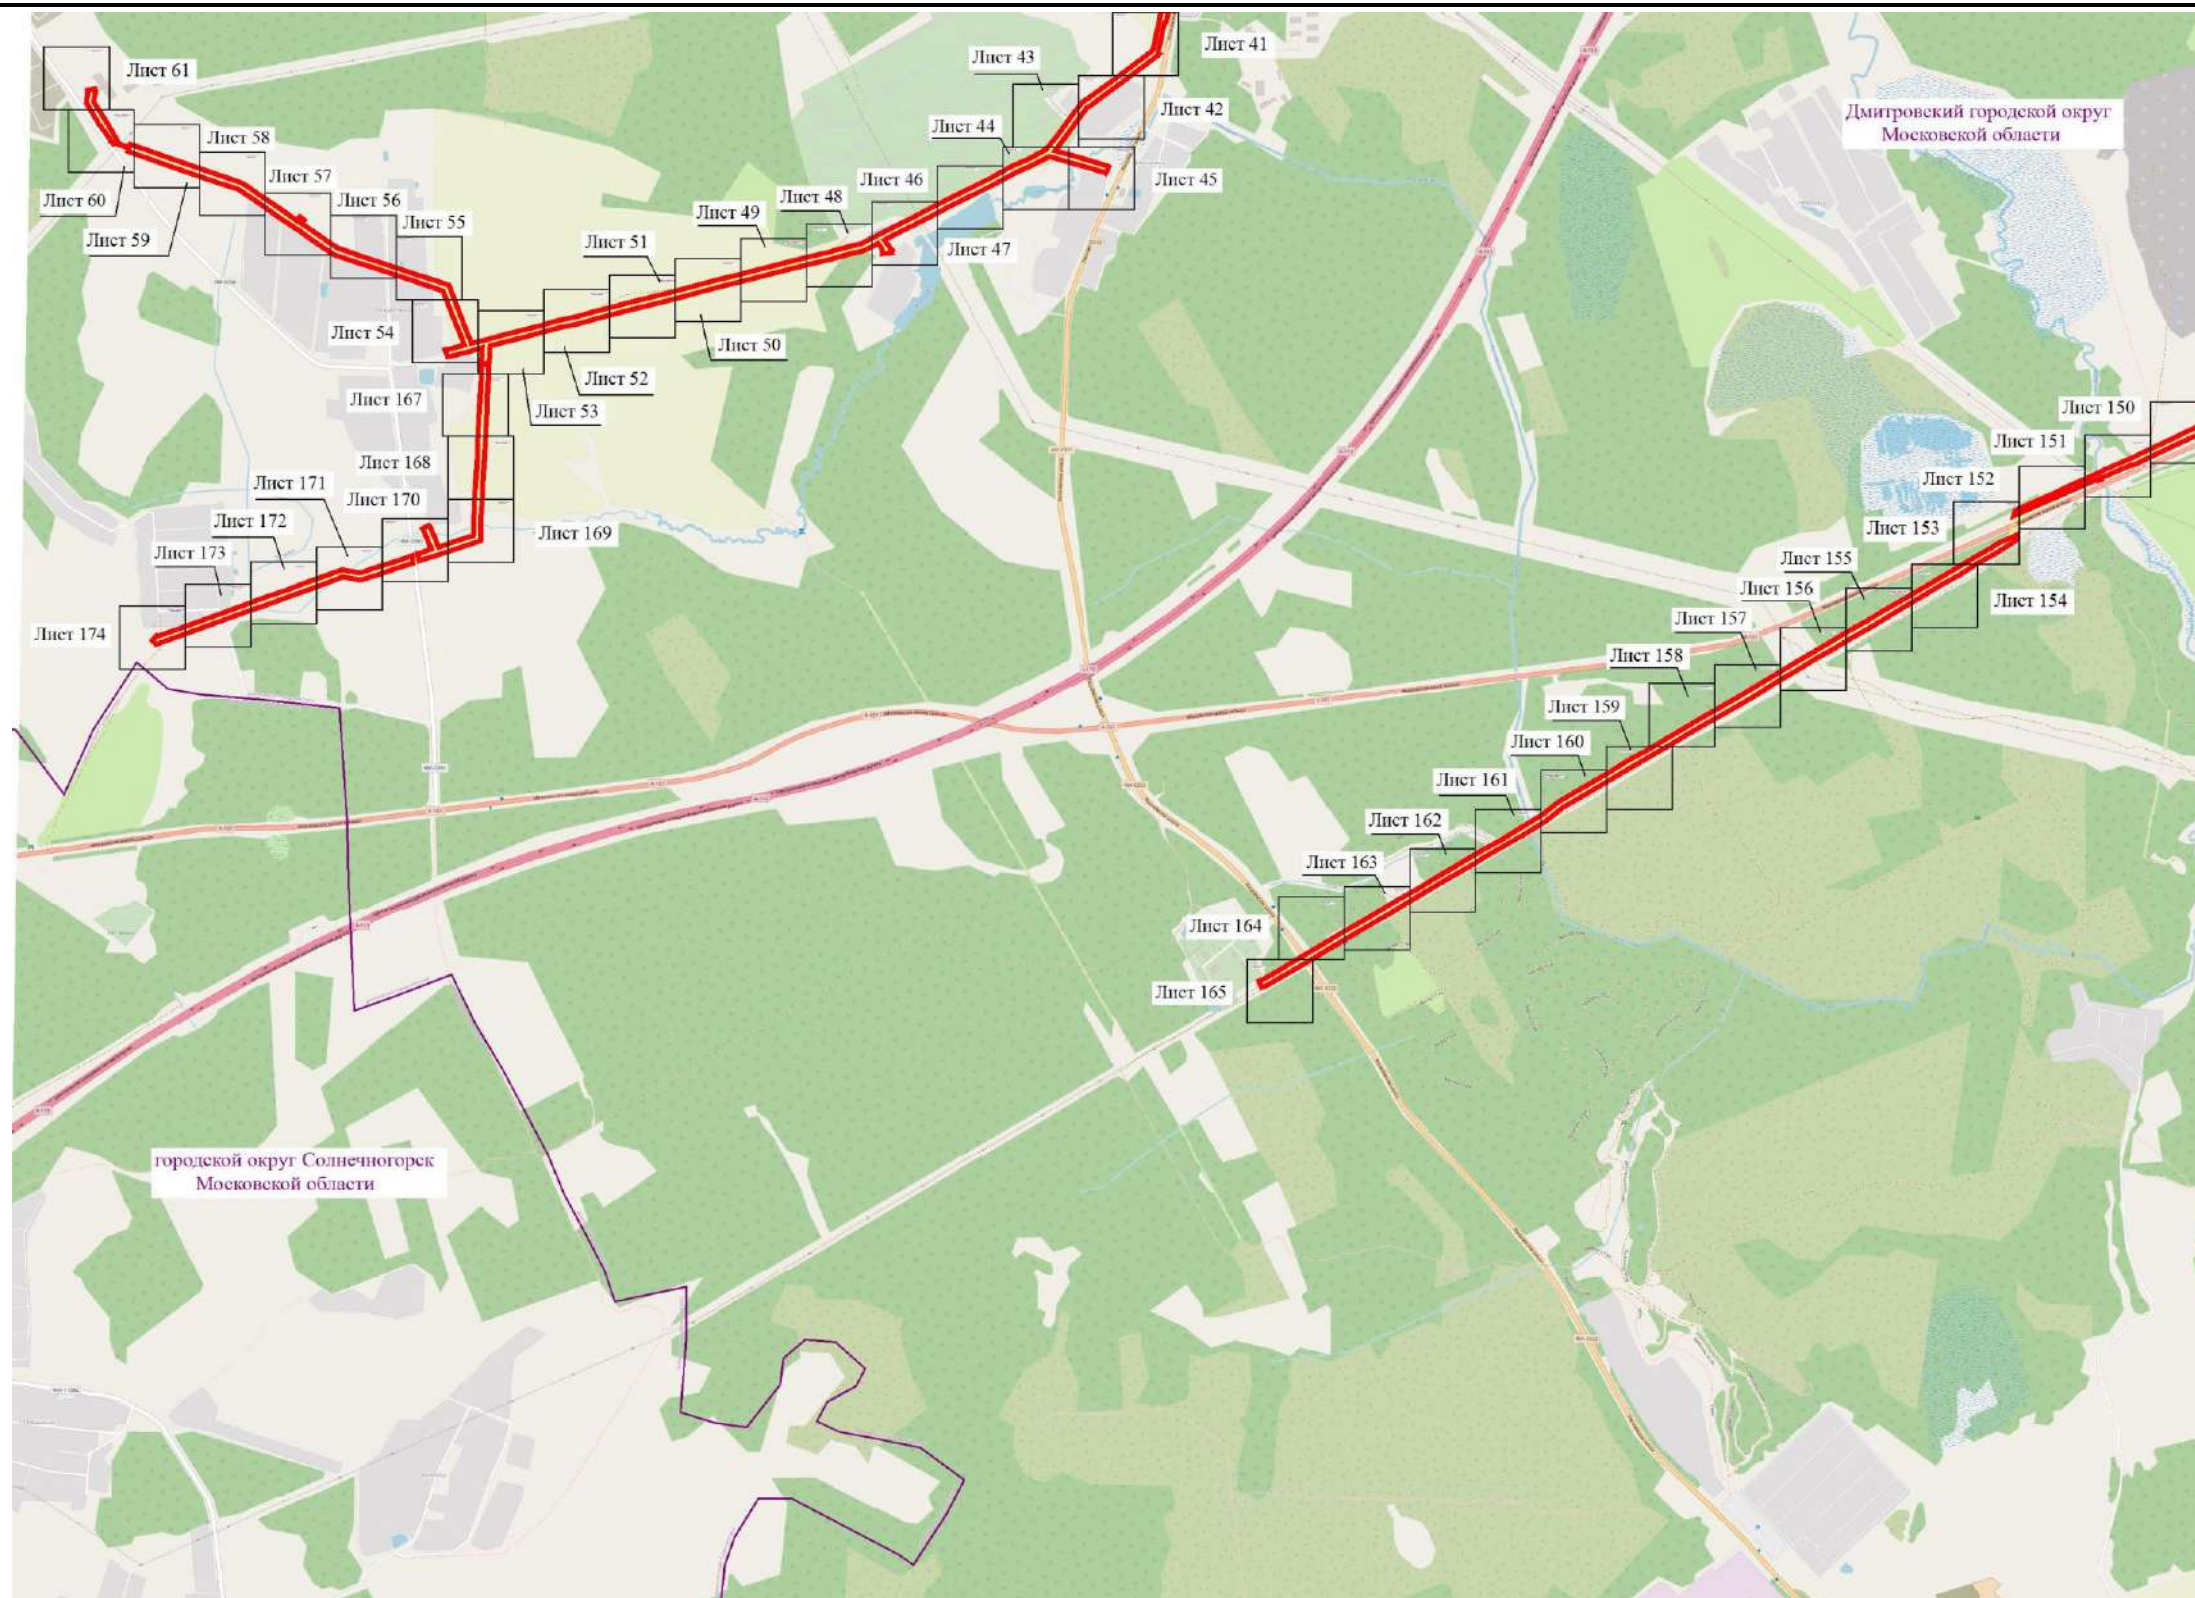

Используемые условные знаки и обозначения:


- - обозначение границы муниципального образования
- - обозначение границы публичного сервитута
- - обозначение объекта электросетевого хозяйства
- - обозначение границы охранной зоны линии электропередачи
- Дмитровский городской округ - обозначение муниципального образования

Лист 2 из 3

Масштаб 1:22000



Подпись _____ / О.С. Мацагора Дата «25» июля 2022 г.
Место для отиска печати (при наличии) лица, составившего описание местоположения границ публичного сервитута

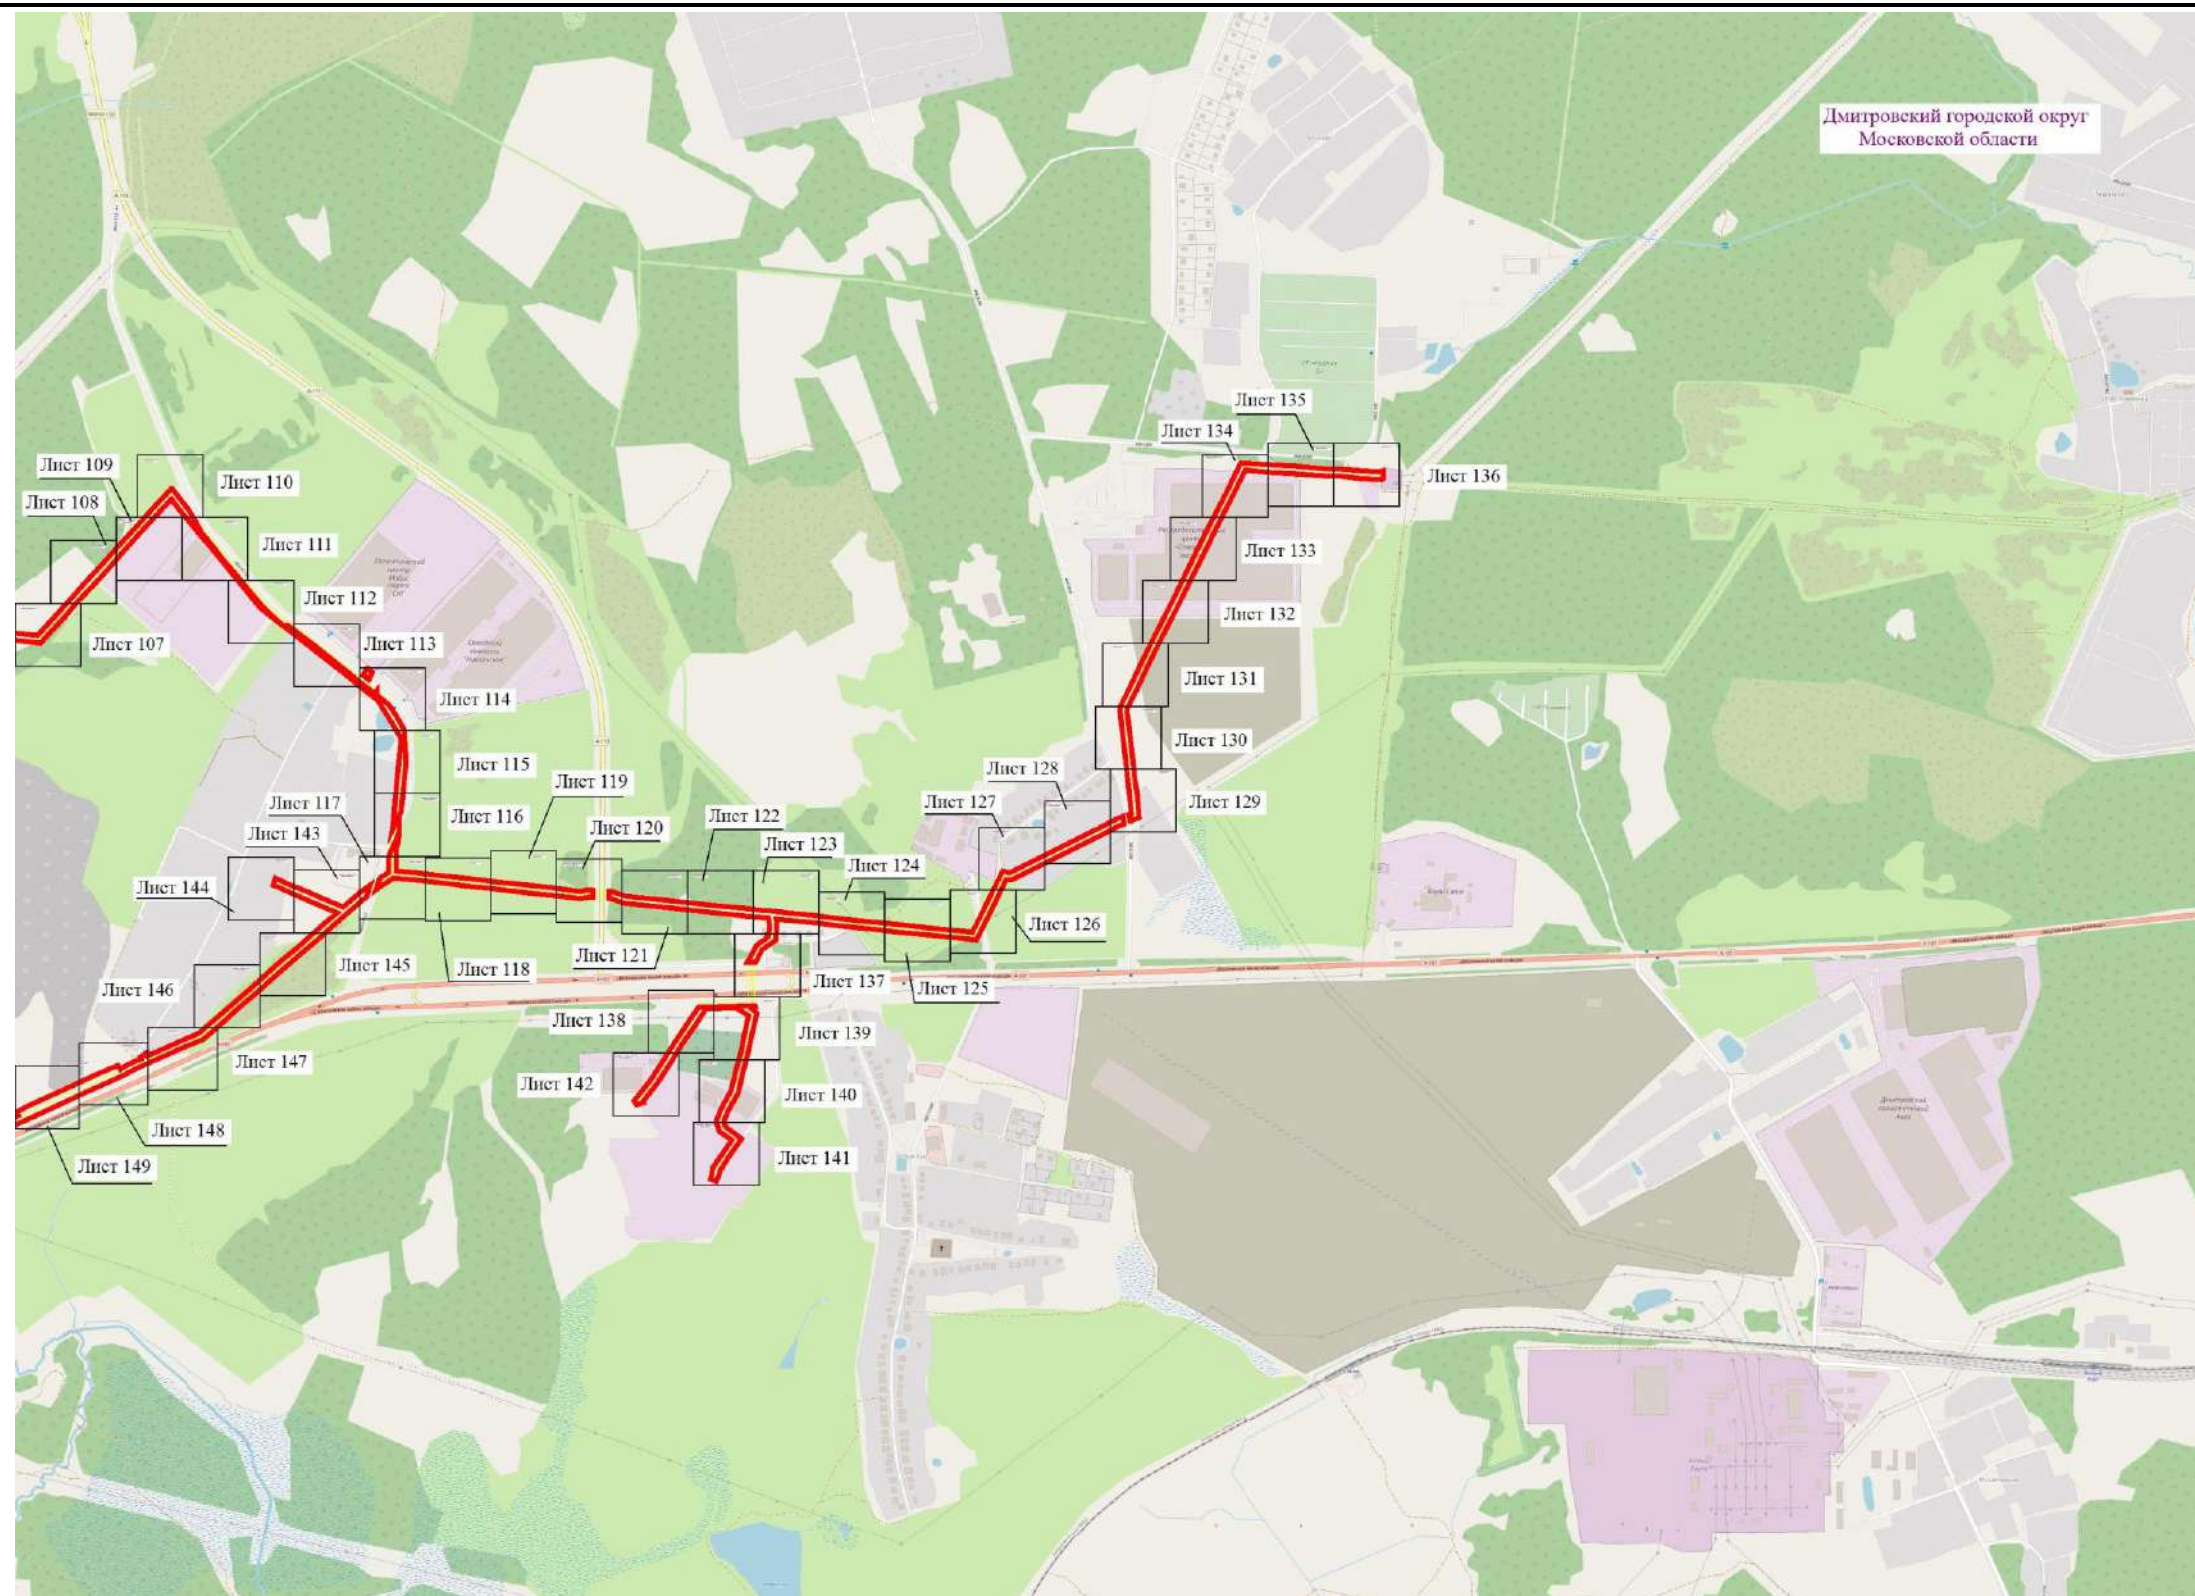

Используемые условные знаки и обозначения:

- - обозначение границы муниципального образования
- - обозначение границы публичного сервитута
- - обозначение объекта электросетевого хозяйства
- - обозначение границы охранной зоны линии электропередачи
- Дмитровский городской округ - обозначение муниципального образования


Лист 3 из 3

Масштаб 1:22000



Подпись _____ / О.С. Мацагора Дата «25» июля 2022 г.
Место для отриски печати (при наличии) лица, составившего описание местоположения границ публичного сервитута

Схема расположения границ публичного сервитута

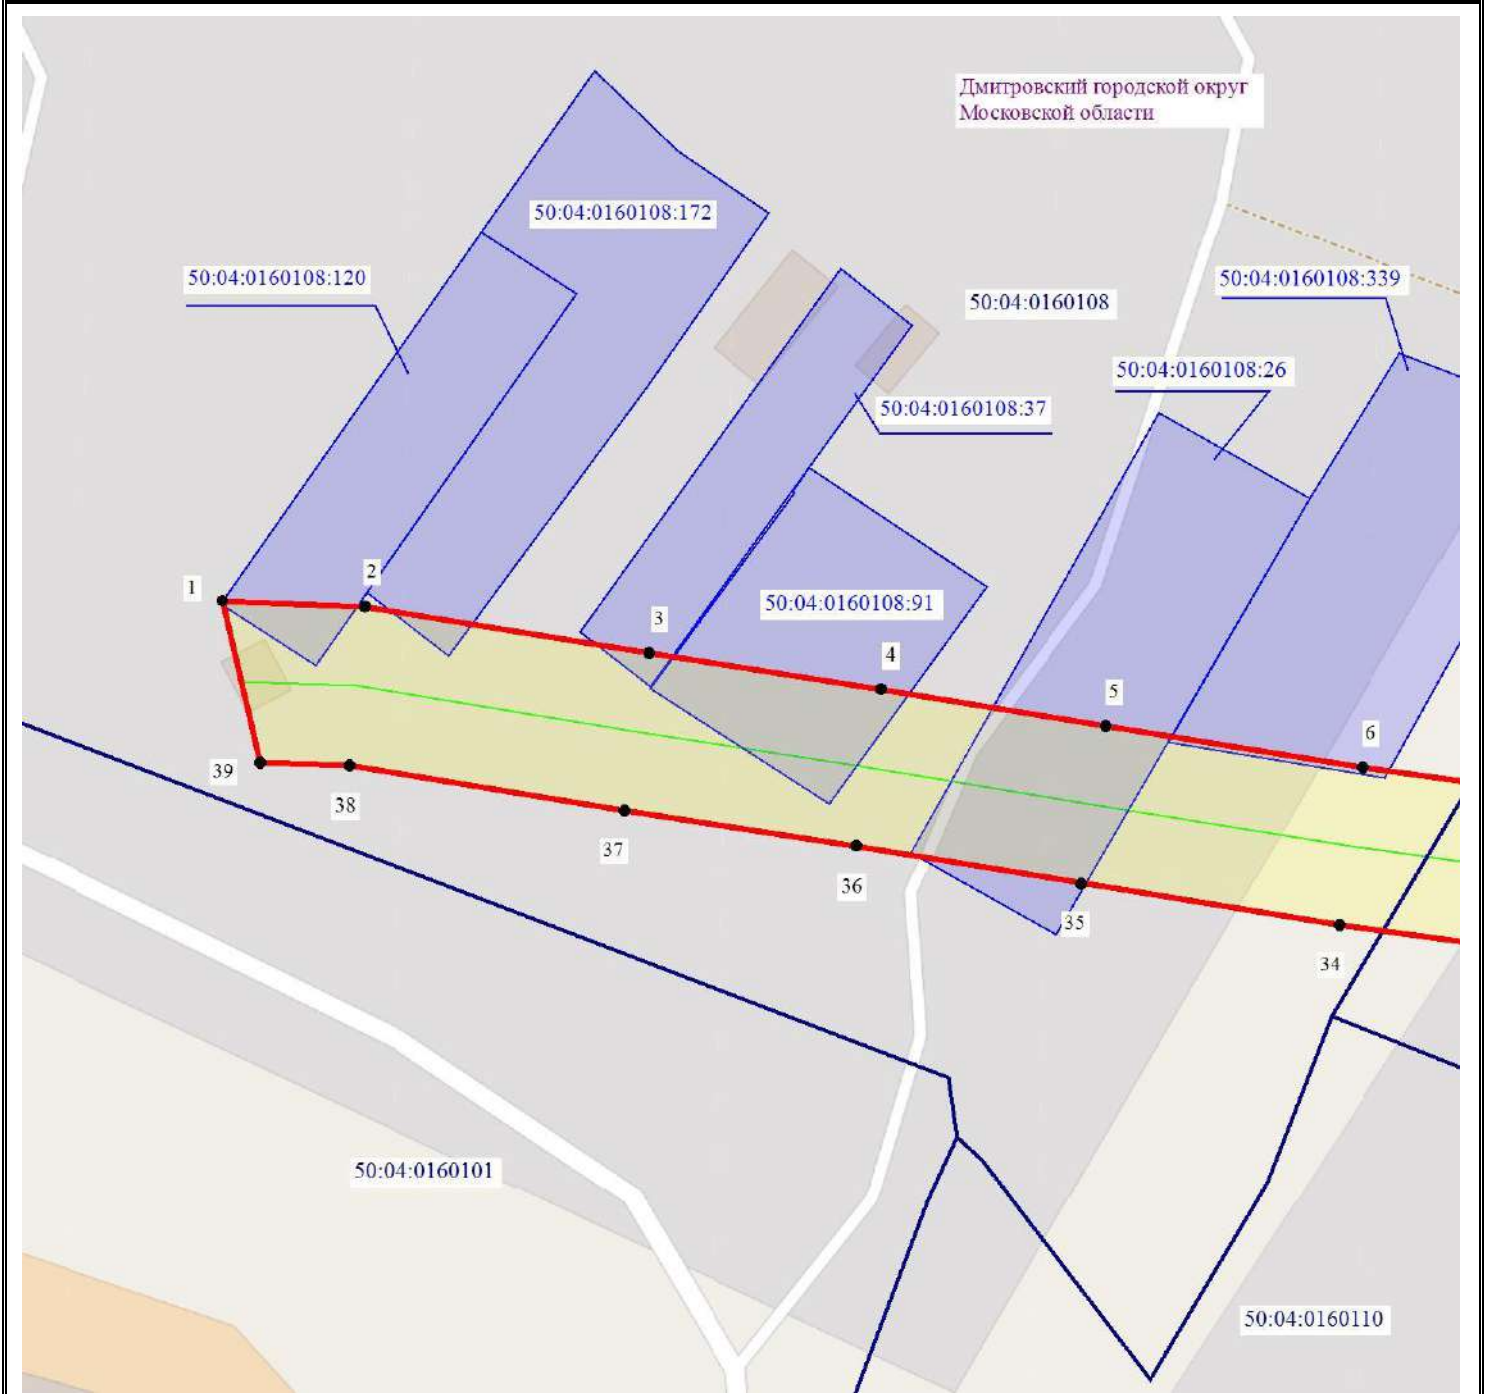

Масштаб 1:1000



- - обозначение границы муниципального образования
- - обозначение границы кадастрового квартала по сведениям ЕГРН
- - обозначение границы публичного сервитута
- - обозначение объекта электросетевого хозяйства
- 2 - обозначение характерной точки публичного сервитута
- обозначение границы охранной зоны линии электропередачи
- 50:00:0000000 - обозначение номера кадастрового квартала
- 50:04:0070202:6 - обозначение кадастрового номера земельного участка
- обозначение границы земельного участка
- Дмитровский городской округ - обозначение городского округа

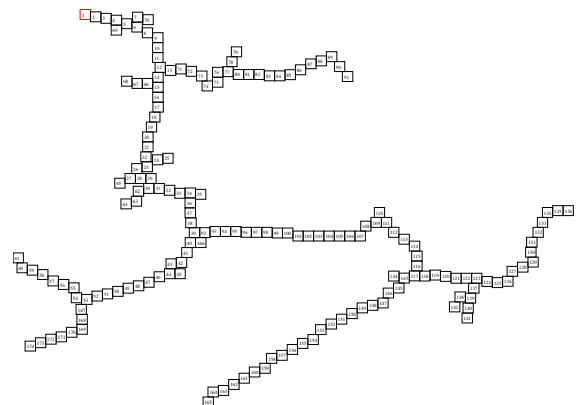


Схема расположения границ публичного сервитута



Масштаб 1:1000



- - обозначение границы муниципального образования
- - обозначение границы кадастрового квартала по сведениям ЕГРН
- - обозначение границы публичного сервитута
- - обозначение объекта электросетевого хозяйства
- 2 - обозначение характерной точки публичного сервитута
- обозначение границы охранной зоны линии электропередачи
- 50:00:0000000 - обозначение номера кадастрового квартала
- 50:04:0070202:6 - обозначение кадастрового номера земельного участка
- обозначение границы земельного участка
- Дмитровский городской округ - обозначение городского округа

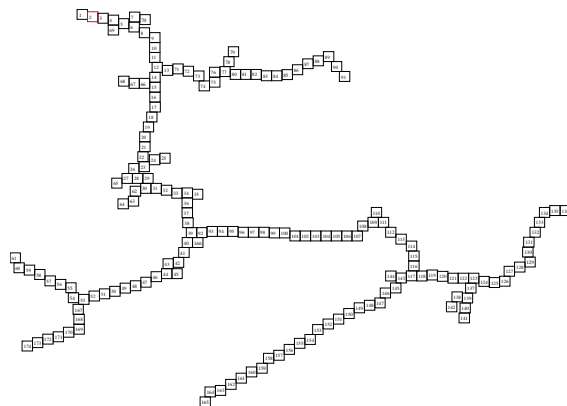


Схема расположения границ публичного сервитута



Масштаб 1:1000



- - обозначение границы муниципального образования
- - обозначение границы кадастрового квартала по сведениям ЕГРН
- - обозначение границы публичного сервитута
- - обозначение объекта электросетевого хозяйства
- 2 - обозначение характерной точки публичного сервитута
- обозначение границы охранной зоны линии электропередачи
- 50:00:0000000 - обозначение номера кадастрового квартала
- 50:04:0070202:6 - обозначение кадастрового номера земельного участка
- обозначение границы земельного участка
- Дмитровский городской округ - обозначение городского округа


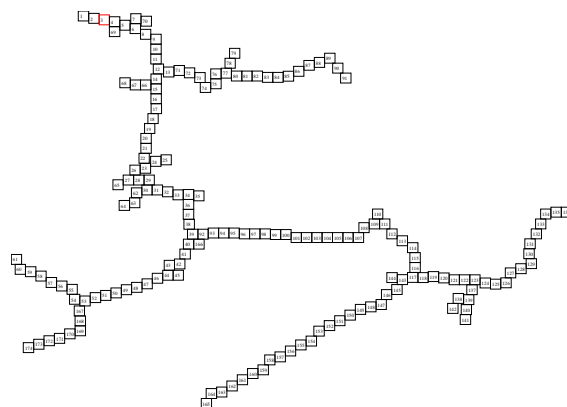


Схема расположения границ публичного сервитута



Масштаб 1:1000

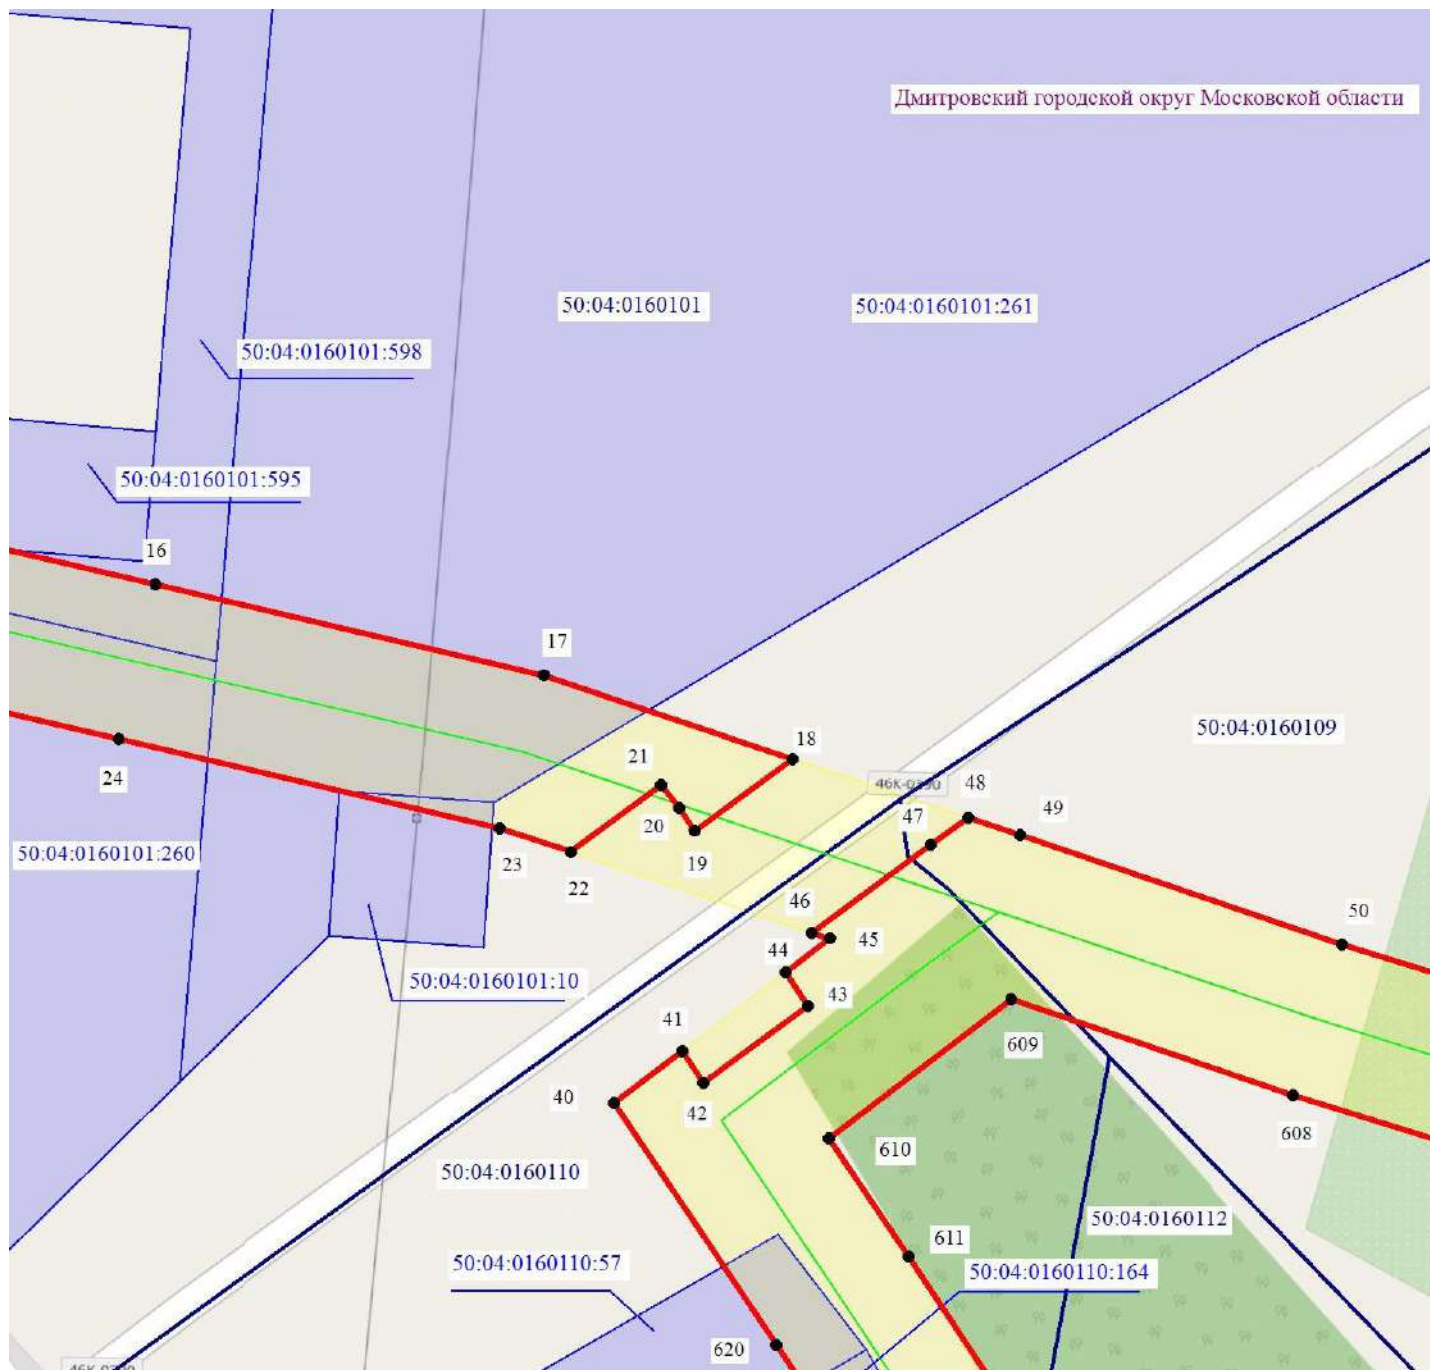

- - обозначение границы муниципального образования
- - обозначение границы кадастрового квартала по сведениям ЕГРН
- - обозначение границы публичного сервитута
- - обозначение объекта электросетевого хозяйства
- 2 - обозначение характерной точки публичного сервитута
- обозначение границы охранной зоны линии электропередачи
- 50:00:0000000 - обозначение номера кадастрового квартала
- 50:04:0070202:6 - обозначение кадастрового номера земельного участка
- обозначение границы земельного участка
- Дмитровский городской округ - обозначение городского округа


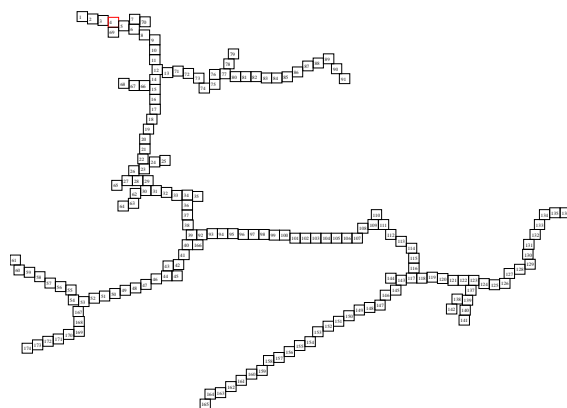


Схема расположения границ публичного сервитута



Масштаб 1:1000

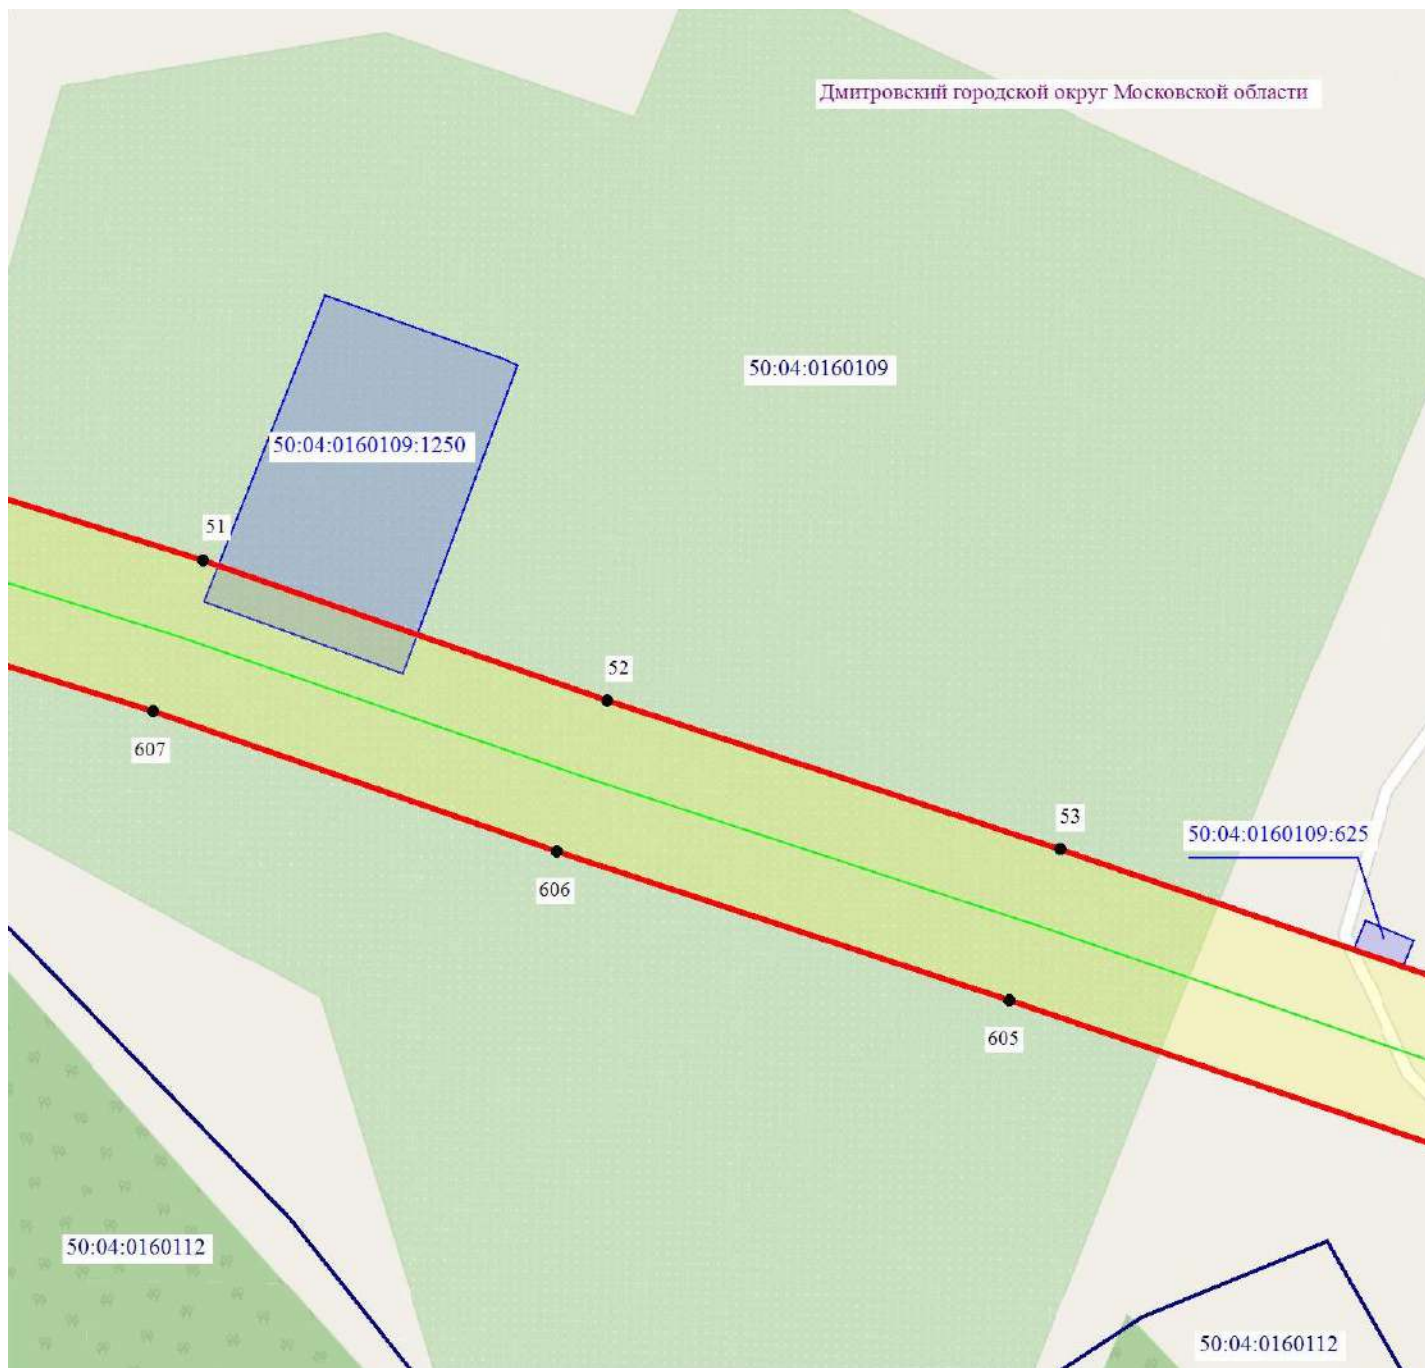

- - обозначение границы муниципального образования
- - обозначение границы кадастрового квартала по сведениям ЕГРН
- - обозначение границы публичного сервитута
- - обозначение объекта электросетевого хозяйства
- 2 - обозначение характерной точки публичного сервитута
- обозначение границы охранной зоны линии электропередачи
- 50:00:0000000 - обозначение номера кадастрового квартала
- 50:04:0070202:6 - обозначение кадастрового номера земельного участка
- обозначение границы земельного участка
- Дмитровский городской округ - обозначение городского округа


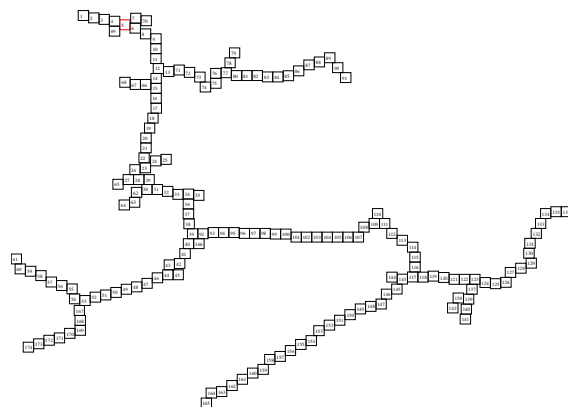


Схема расположения границ публичного сервитута



Масштаб 1:1000

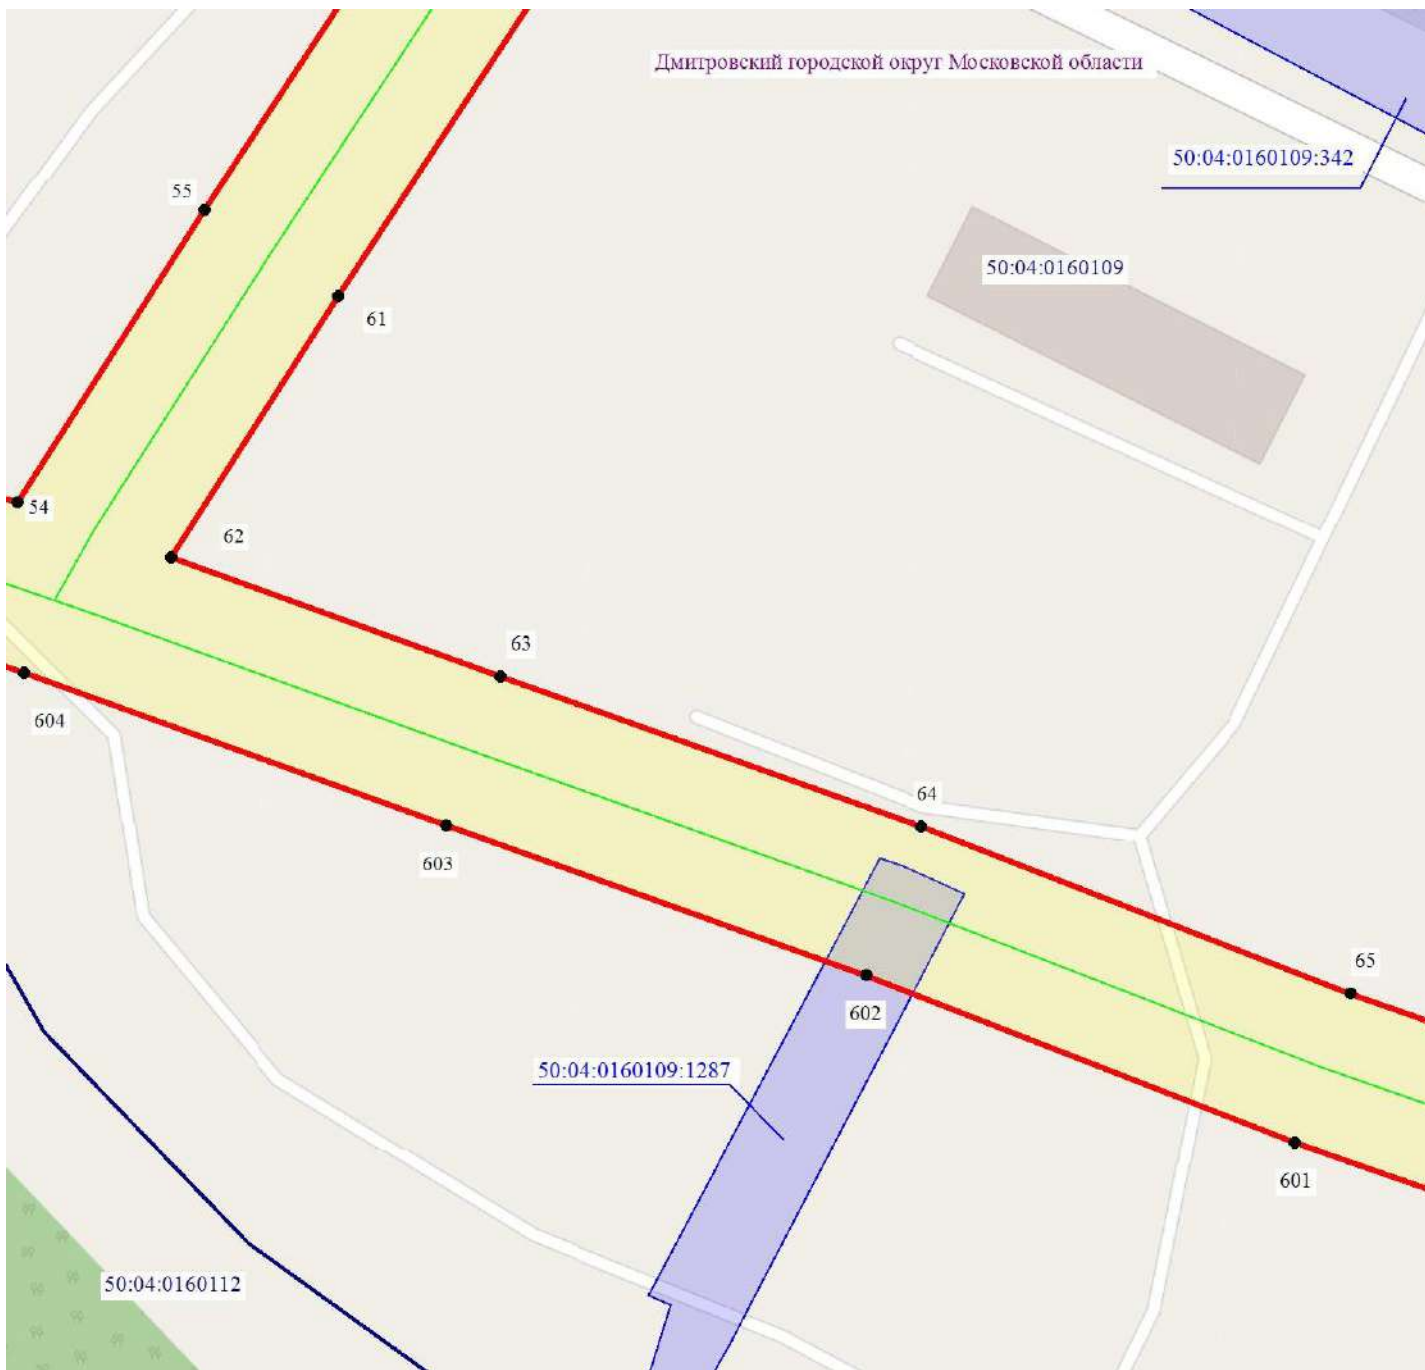

- - обозначение границы муниципального образования
- - обозначение границы кадастрового квартала по сведениям ЕГРН
- - обозначение границы публичного сервитута
- - обозначение объекта электросетевого хозяйства
- 2 - обозначение характерной точки публичного сервитута
- обозначение границы охранной зоны линии электропередачи
- 50:00:0000000 - обозначение номера кадастрового квартала
- 50:04:0070202:6 - обозначение кадастрового номера земельного участка
- обозначение границы земельного участка
- Дмитровский городской округ - обозначение городского округа

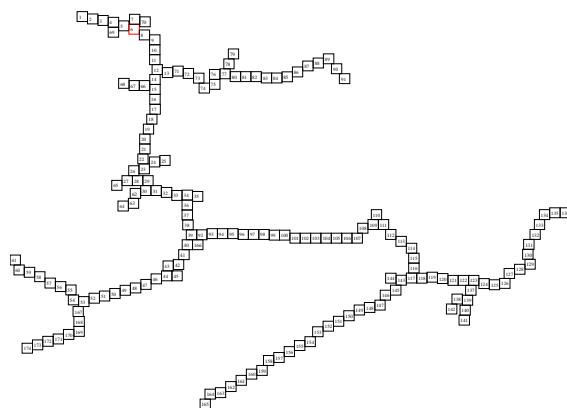


Схема расположения границ публичного сервитута



Масштаб 1:1000



- - обозначение границы муниципального образования
- - обозначение границы кадастрового квартала по сведениям ЕГРН
- - обозначение границы публичного сервитута
- - обозначение объекта электросетевого хозяйства
- 2 - обозначение характерной точки публичного сервитута
- обозначение границы охранной зоны линии электропередачи
- 50:00:0000000 - обозначение номера кадастрового квартала
- 50:04:0070202:6 - обозначение кадастрового номера земельного участка
- обозначение границы земельного участка
- Дмитровский городской округ - обозначение городского округа


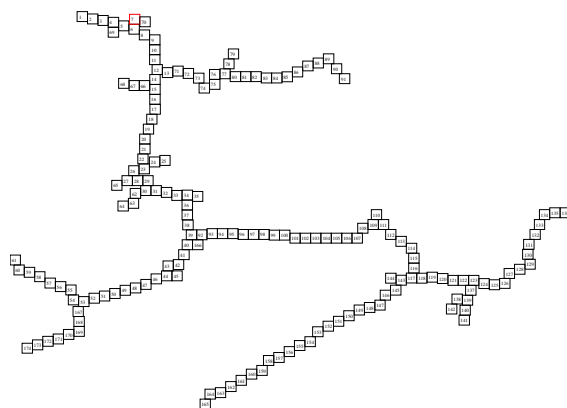


Схема расположения границ публичного сервитута



Масштаб 1:1000

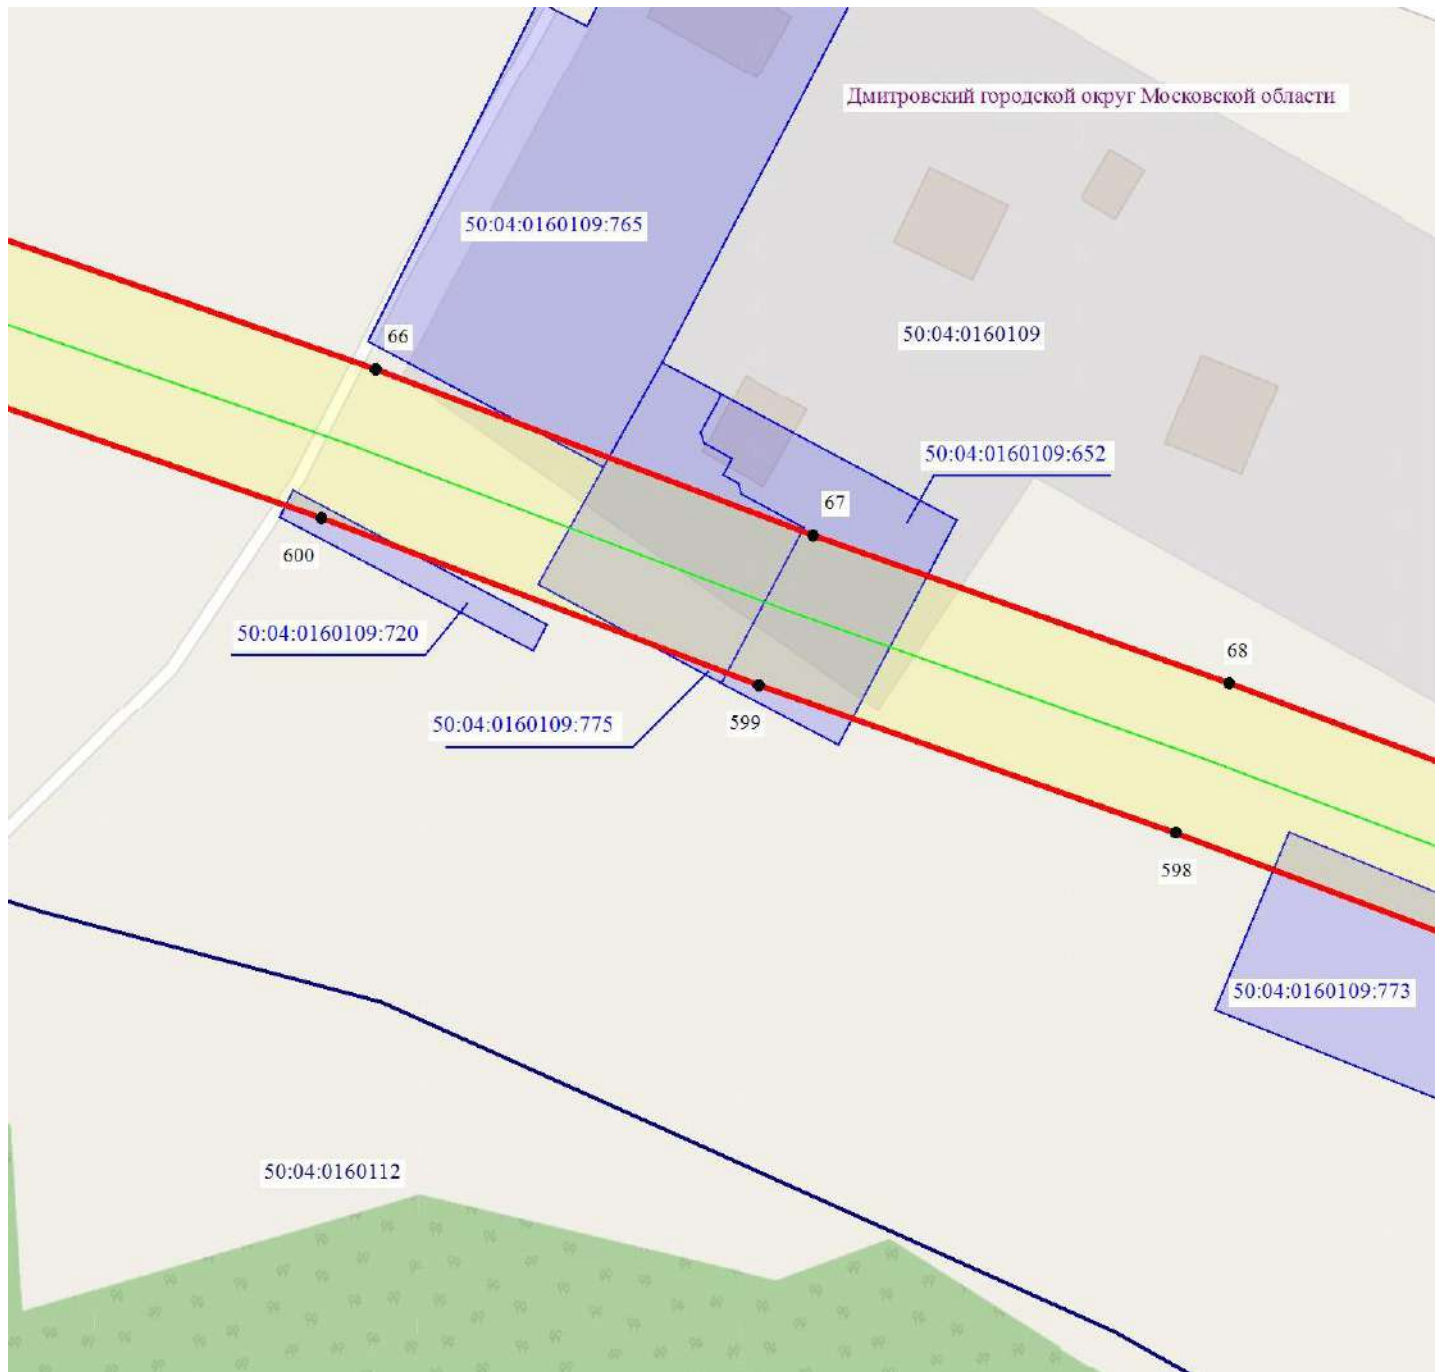

- - обозначение границы муниципального образования
- - обозначение границы кадастрового квартала по сведениям ЕГРН
- - обозначение границы публичного сервитута
- - обозначение объекта электросетевого хозяйства
- 2 - обозначение характерной точки публичного сервитута
- обозначение границы охранной зоны линии электропередачи
- 50:00:0000000 - обозначение номера кадастрового квартала
- 50:04:0070202:6 - обозначение кадастрового номера земельного участка
- обозначение границы земельного участка
- Дмитровский городской округ - обозначение городского округа


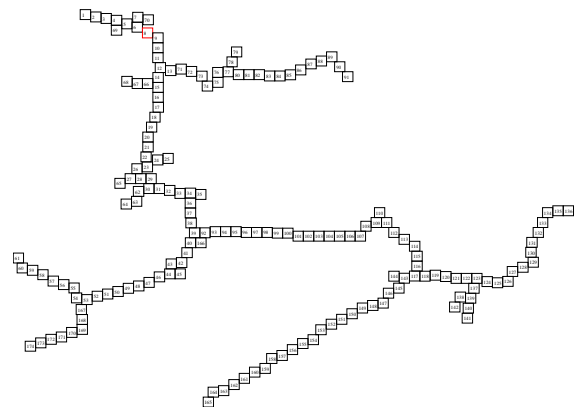


Схема расположения границ публичного сервитута



Масштаб 1:1000

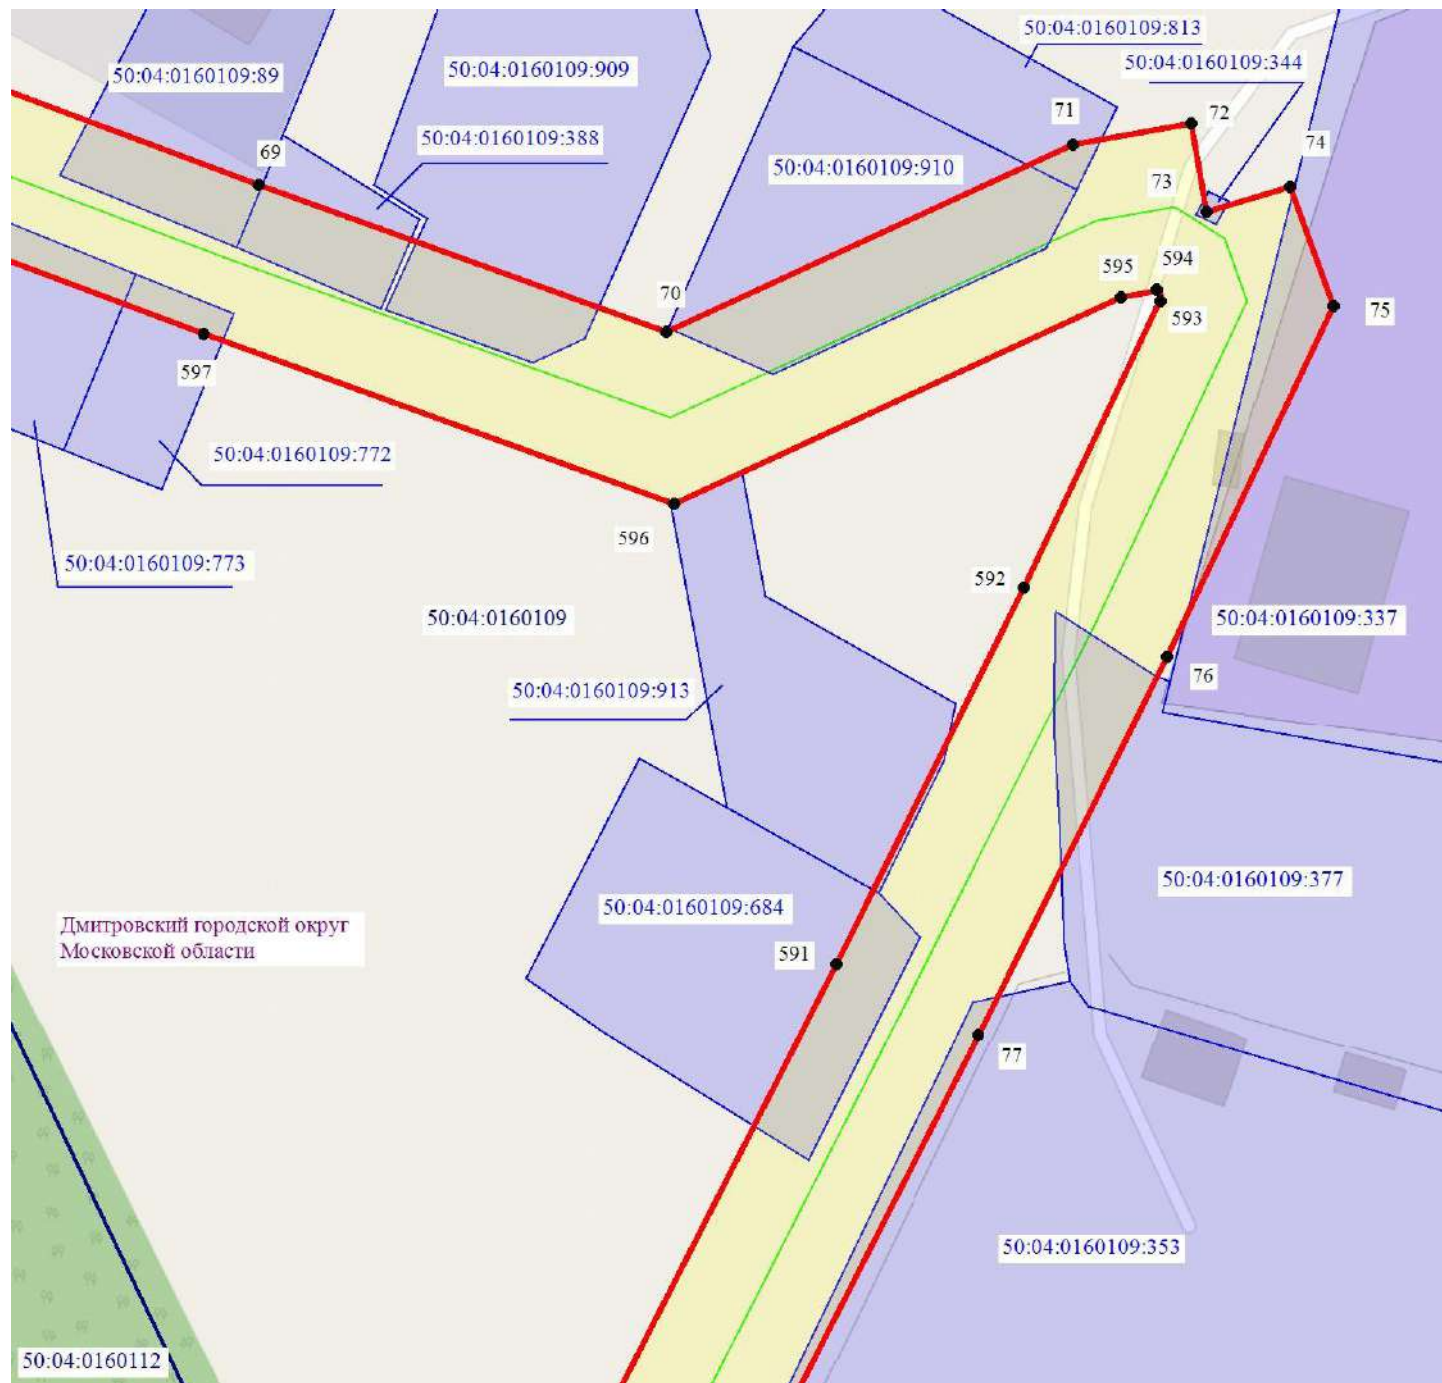

- - обозначение границы муниципального образования
- - обозначение границы кадастрового квартала по сведениям ЕГРН
- - обозначение границы публичного сервитута
- - обозначение объекта электросетевого хозяйства
- 2 - обозначение характерной точки публичного сервитута
- обозначение границы охранной зоны линии электропередачи
- 50:00:0000000 - обозначение номера кадастрового квартала
- 50:04:0070202:6 - обозначение кадастрового номера земельного участка
- обозначение границы земельного участка
- Дмитровский городской округ - обозначение городского округа


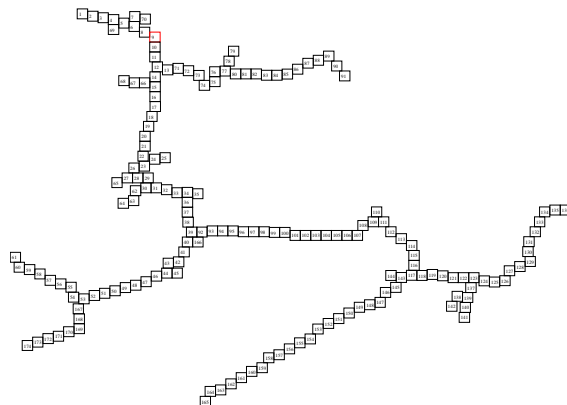


Схема расположения границ публичного сервитута



Масштаб 1:1000

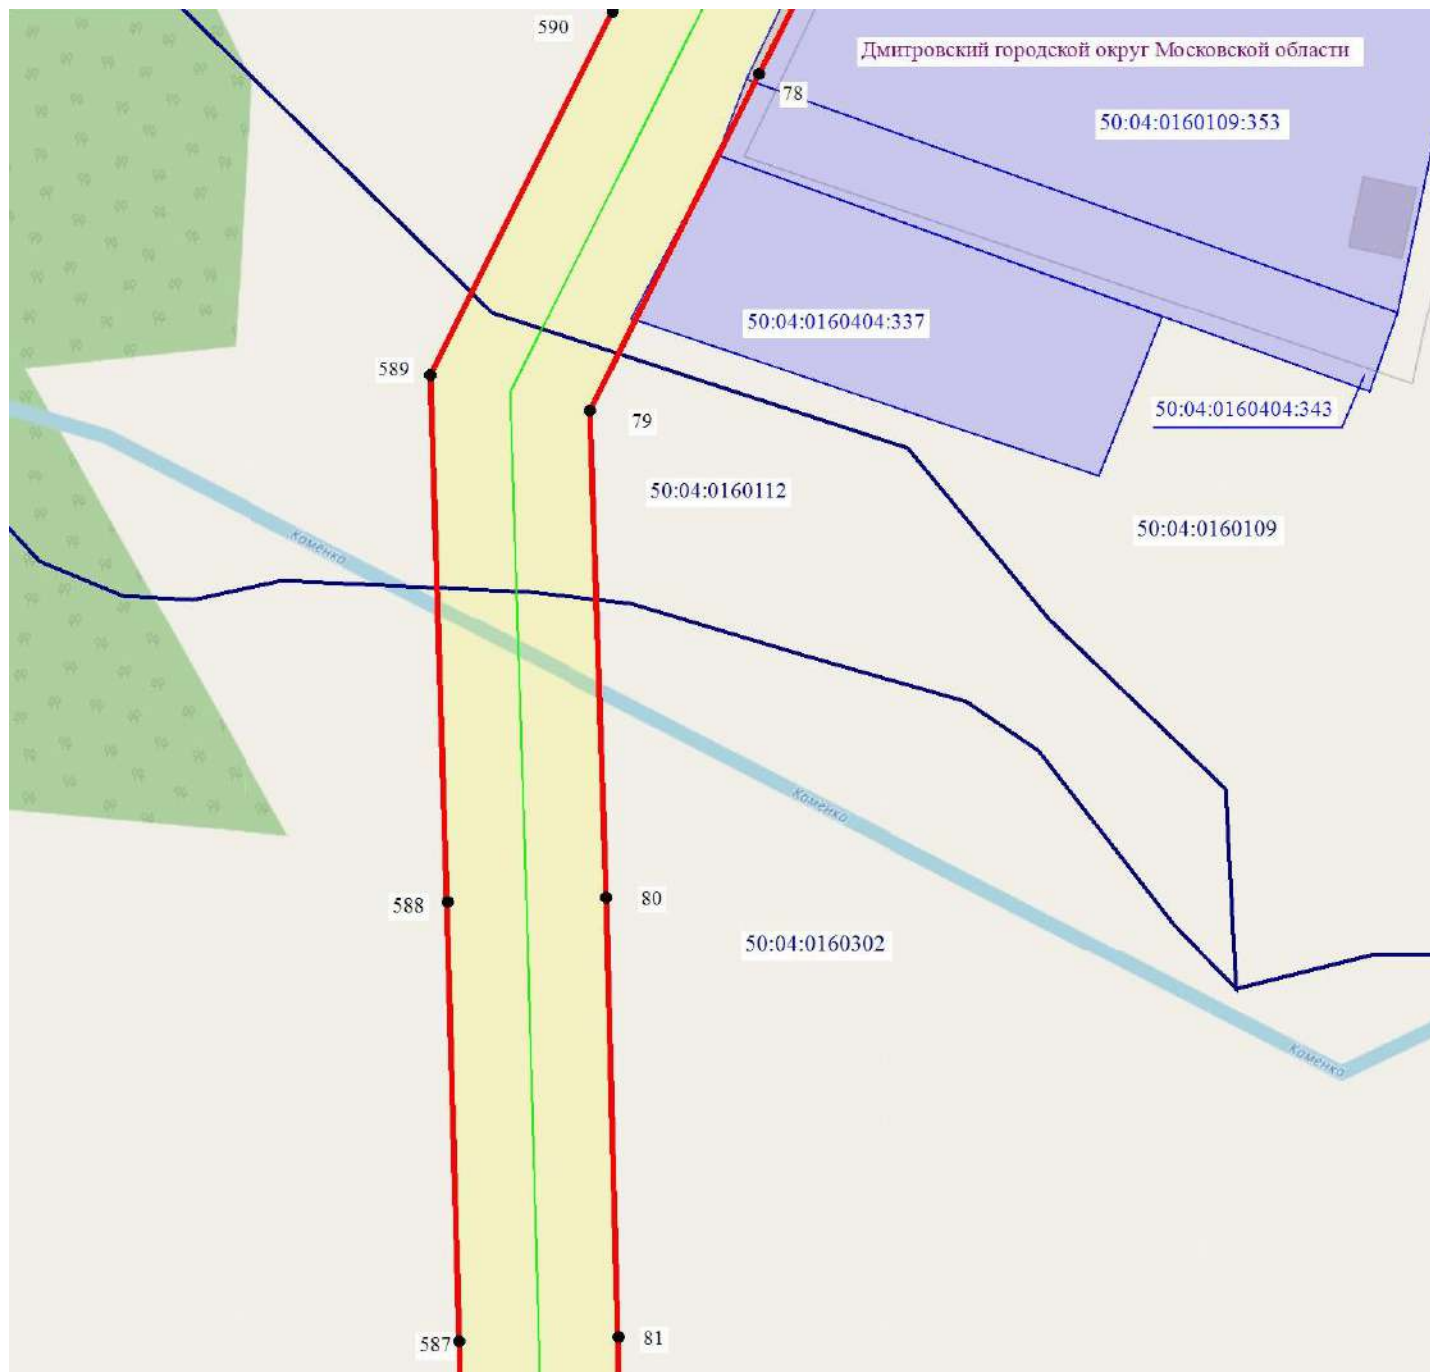

- - обозначение границы муниципального образования
- - обозначение границы кадастрового квартала по сведениям ЕГРН
- - обозначение границы публичного сервитута
- - обозначение объекта электросетевого хозяйства
- 2 - обозначение характерной точки публичного сервитута
- обозначение границы охранной зоны линии электропередачи
- 50:00:0000000 - обозначение номера кадастрового квартала
- 50:04:0070202:6 - обозначение кадастрового номера земельного участка
- обозначение границы земельного участка
- Дмитровский городской округ - обозначение городского округа


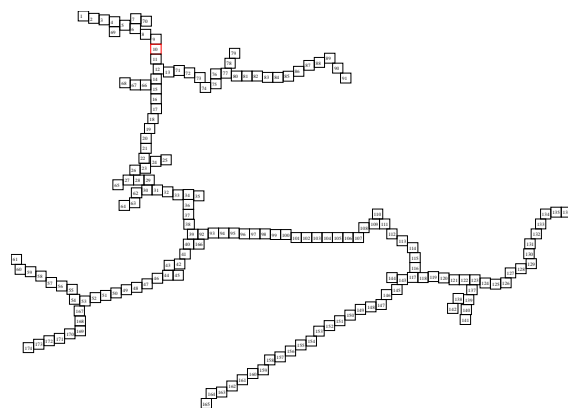


Схема расположения границ публичного сервитута

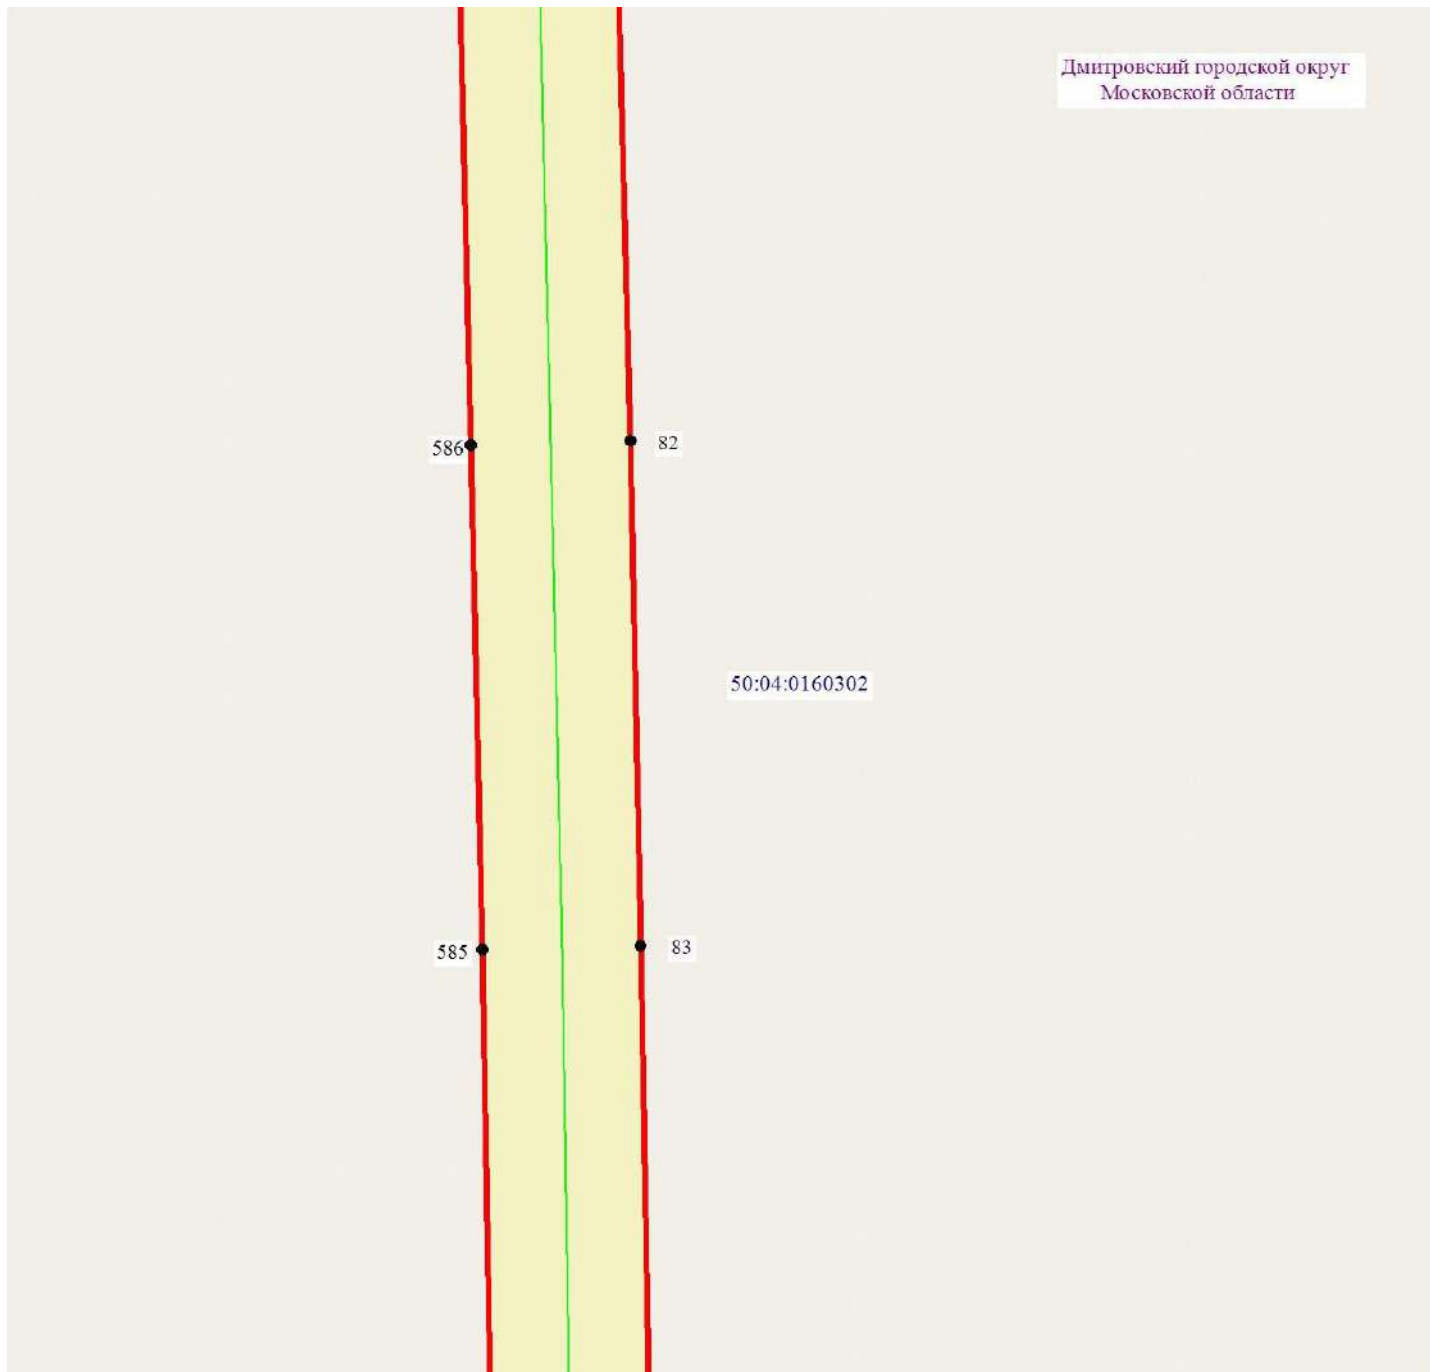

Дмитровский городской округ
Московской области

50:04:0160302

Масштаб 1:1000



- - обозначение границы муниципального образования
- - обозначение границы кадастрового квартала по сведениям ЕГРН
- - обозначение границы публичного сервитута
- - обозначение объекта электросетевого хозяйства
- 2 - обозначение характерной точки публичного сервитута
- обозначение границы охранной зоны линии электропередачи
- 50:00:0000000 - обозначение номера кадастрового квартала
- 50:04:0070202:6 - обозначение кадастрового номера земельного участка
- обозначение границы земельного участка
- Дмитровский городской округ - обозначение городского округа


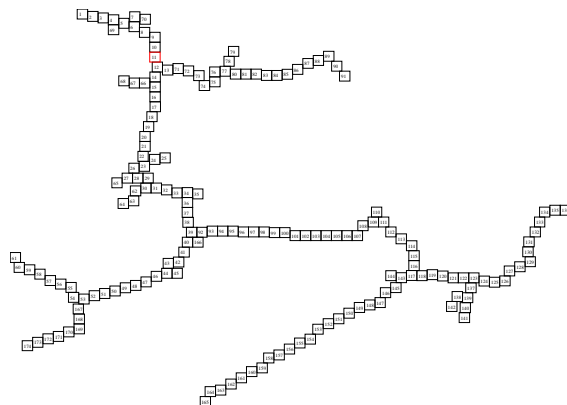


Схема расположения границ публичного сервитута



Масштаб 1:1000

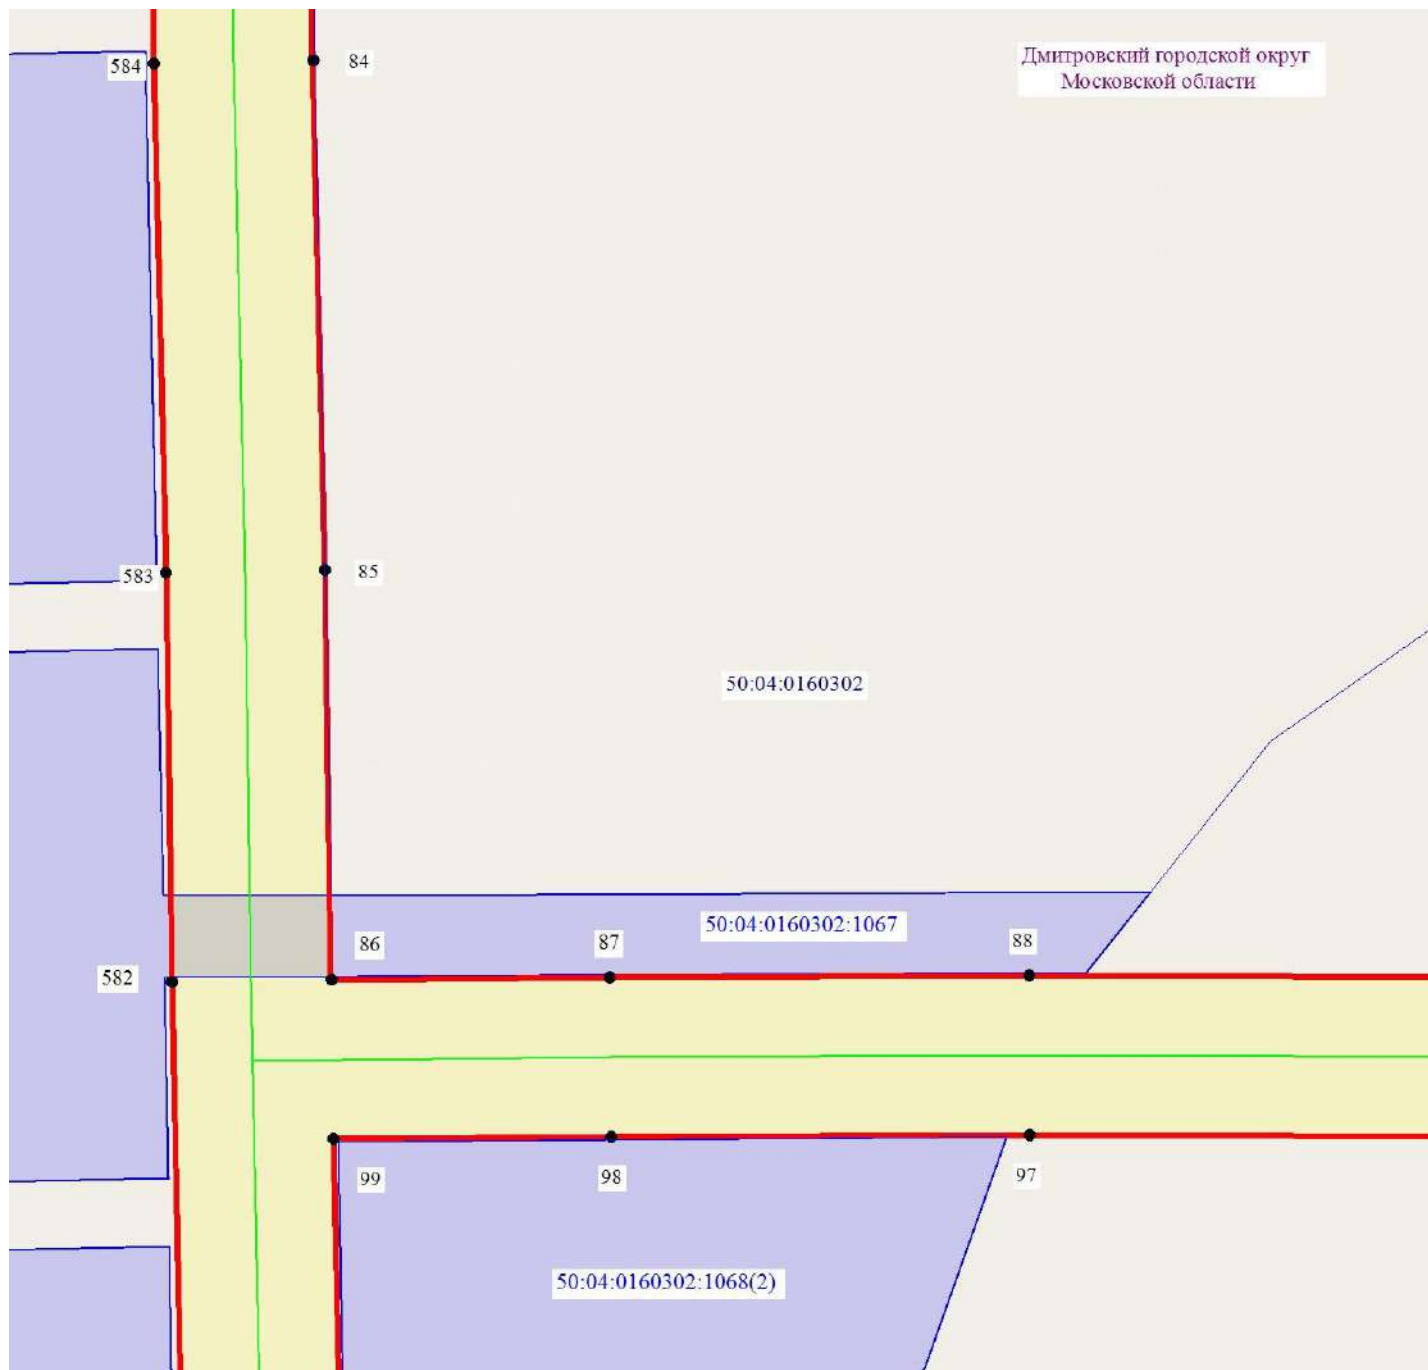

- - обозначение границы муниципального образования
- - обозначение границы кадастрового квартала по сведениям ЕГРН
- - обозначение границы публичного сервитута
- - обозначение объекта электросетевого хозяйства
- 2 - обозначение характерной точки публичного сервитута
- обозначение границы охранной зоны линии электропередачи
- 50:00:0000000 - обозначение номера кадастрового квартала
- 50:04:0070202:6 - обозначение кадастрового номера земельного участка
- обозначение границы земельного участка
- Дмитровский городской округ - обозначение городского округа


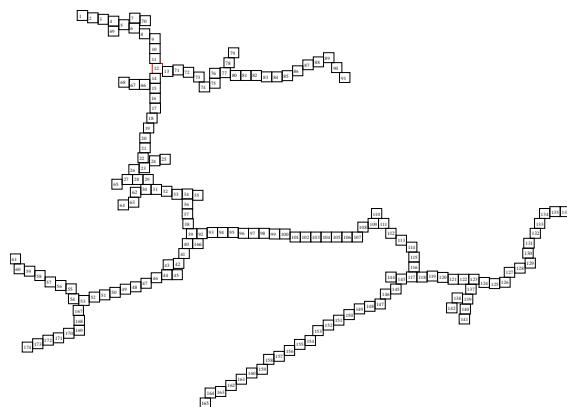


Схема расположения границ публичного сервитута



Масштаб 1:1000

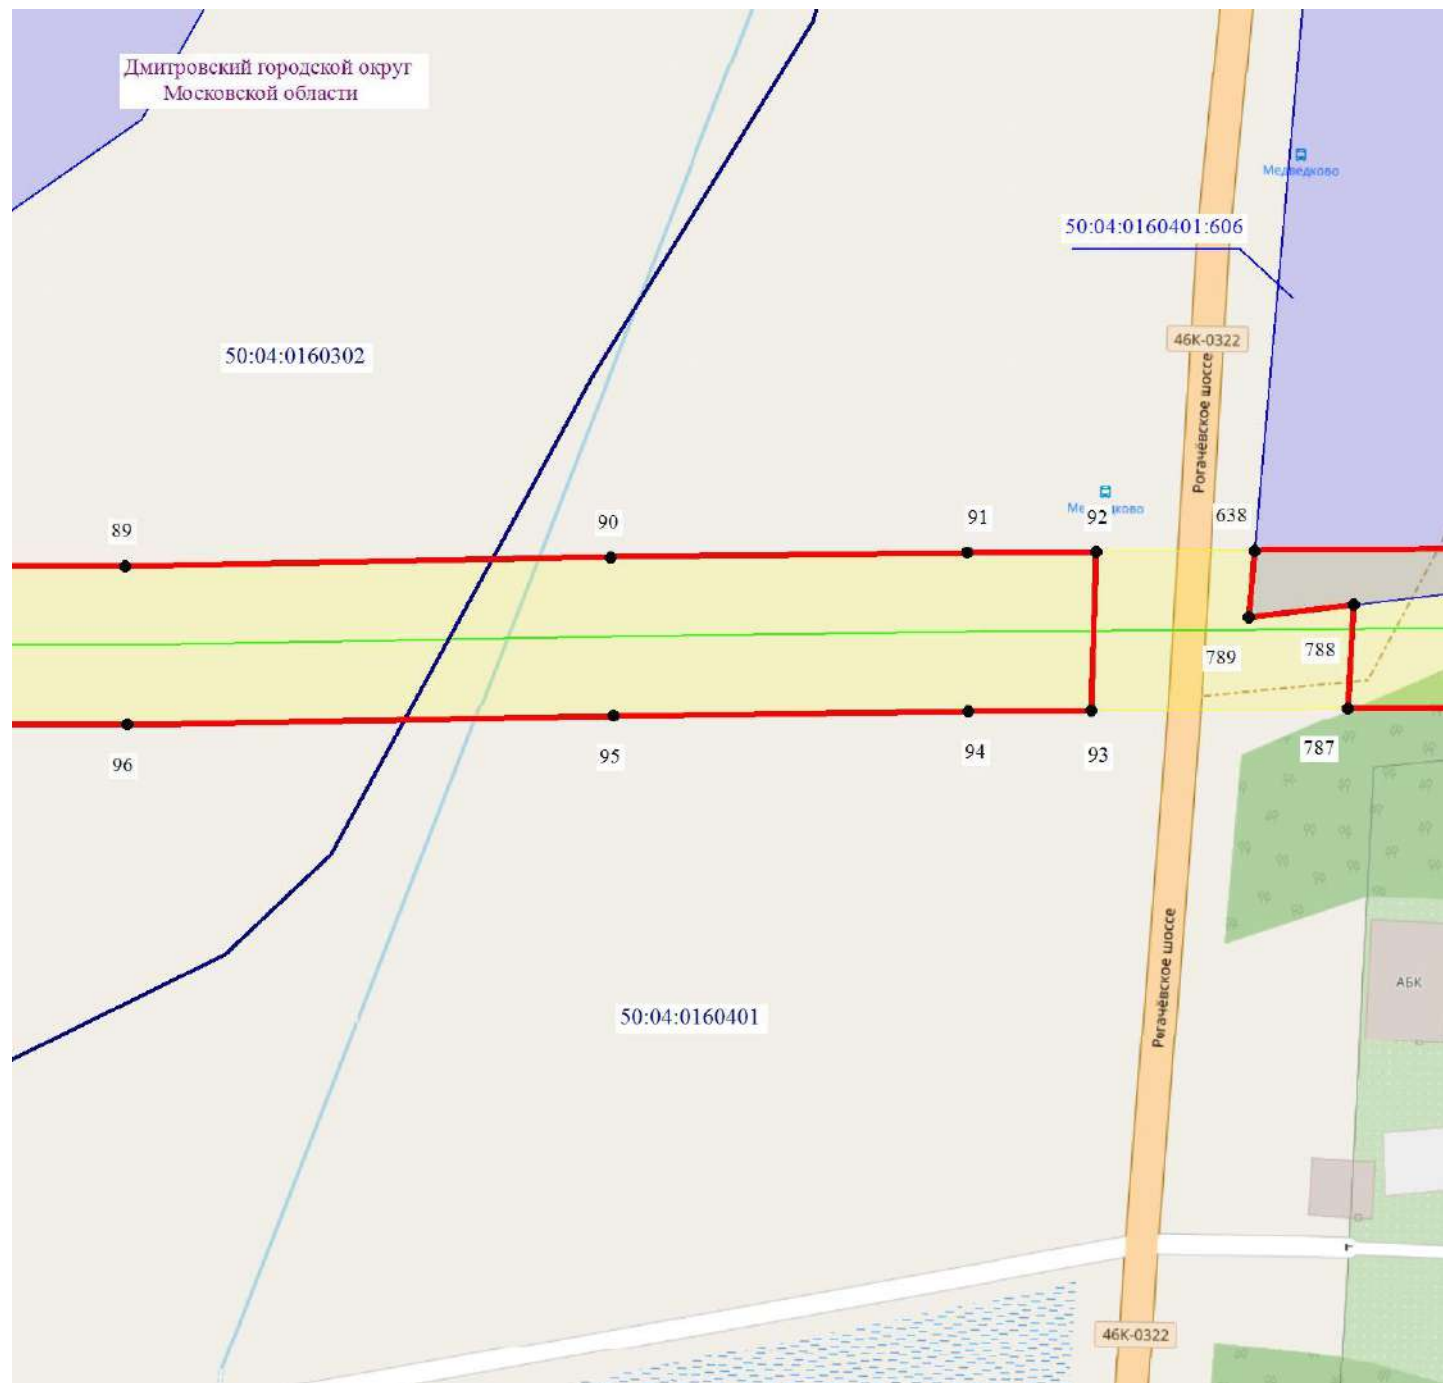

- - обозначение границы муниципального образования
- - обозначение границы кадастрового квартала по сведениям ЕГРН
- - обозначение границы публичного сервитута
- - обозначение объекта электросетевого хозяйства
- 2 - обозначение характерной точки публичного сервитута
- обозначение границы охранной зоны линии электропередачи
- 50:00:0000000 - обозначение номера кадастрового квартала
- 50:04:0070202:6 - обозначение кадастрового номера земельного участка
- обозначение границы земельного участка
- Дмитровский городской округ - обозначение городского округа

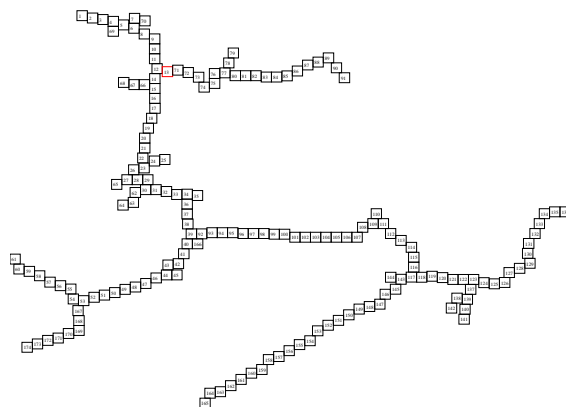


Схема расположения границ публичного сервитута



Масштаб 1:1000



- - обозначение границы муниципального образования
- - обозначение границы кадастрового квартала по сведениям ЕГРН
- - обозначение границы публичного сервитута
- - обозначение объекта электросетевого хозяйства
- 2 - обозначение характерной точки публичного сервитута
- обозначение границы охранной зоны линии электропередачи
- 50:00:0000000 - обозначение номера кадастрового квартала
- 50:04:0070202:6 - обозначение кадастрового номера земельного участка
- обозначение границы земельного участка
- Дмитровский городской округ - обозначение городского округа

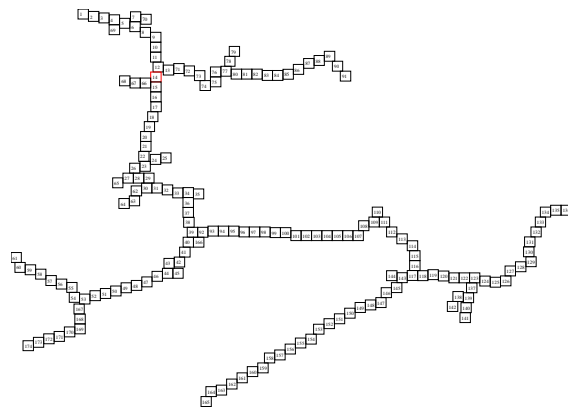


Схема расположения границ публичного сервитута



Масштаб 1:1000



- - обозначение границы муниципального образования
- - обозначение границы кадастрового квартала по сведениям ЕГРН
- - обозначение границы публичного сервитута
- - обозначение объекта электросетевого хозяйства
- 2 - обозначение характерной точки публичного сервитута
- обозначение границы охранной зоны линии электропередачи
- 50:00:0000000 - обозначение номера кадастрового квартала
- 50:04:0070202:6 - обозначение кадастрового номера земельного участка
- обозначение границы земельного участка
- Дмитровский городской округ - обозначение городского округа

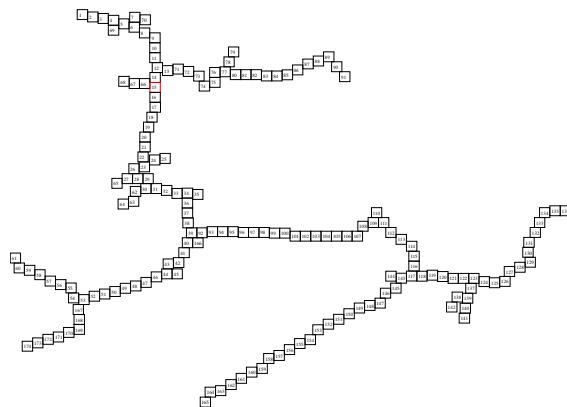


Схема расположения границ публичного сервитута



Масштаб 1:1000



- - обозначение границы муниципального образования
- - обозначение границы кадастрового квартала по сведениям ЕГРН
- - обозначение границы публичного сервитута
- - обозначение объекта электросетевого хозяйства
- 2 - обозначение характерной точки публичного сервитута
- обозначение границы охранной зоны линии электропередачи
- 50:00:0000000 - обозначение номера кадастрового квартала
- 50:04:0070202:6 - обозначение кадастрового номера земельного участка
- обозначение границы земельного участка
- Дмитровский городской округ - обозначение городского округа


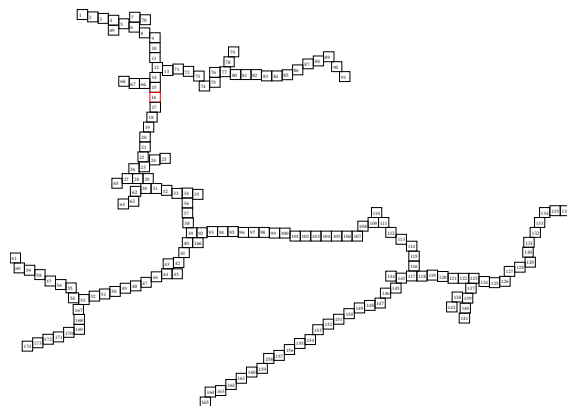


Схема расположения границ публичного сервитута



Масштаб 1:1000

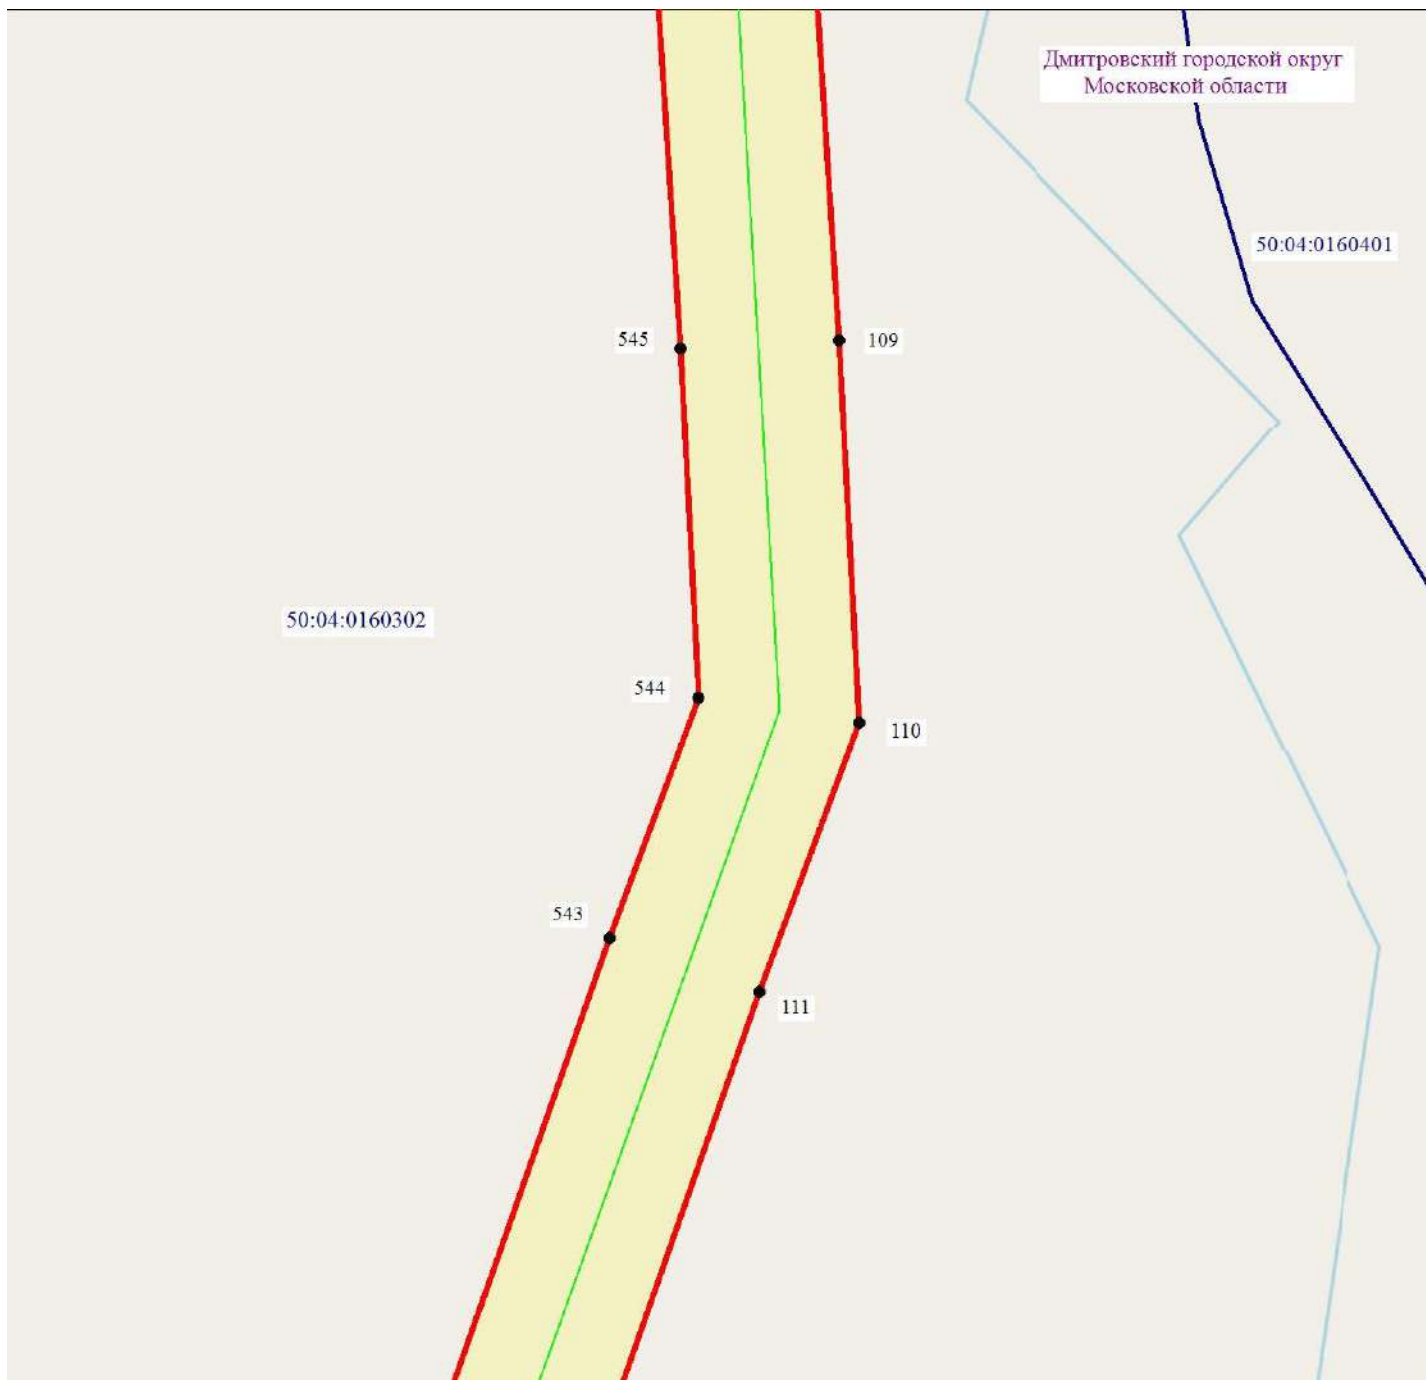

- - обозначение границы муниципального образования
- - обозначение границы кадастрового квартала по сведениям ЕГРН
- - обозначение границы публичного сервитута
- - обозначение объекта электросетевого хозяйства
- 2 - обозначение характерной точки публичного сервитута
- обозначение границы охранной зоны линии электропередачи
- 50:00:0000000 - обозначение номера кадастрового квартала
- 50:04:0070202:6 - обозначение кадастрового номера земельного участка
- обозначение границы земельного участка
- Дмитровский городской округ - обозначение городского округа

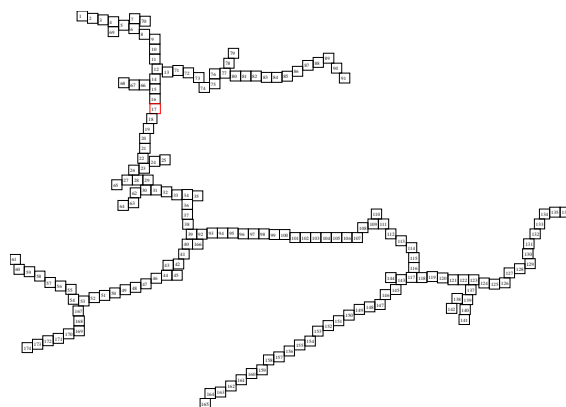


Схема расположения границ публичного сервитута



Масштаб 1:1000



- - обозначение границы муниципального образования
- - обозначение границы кадастрового квартала по сведениям ЕГРН
- - обозначение границы публичного сервитута
- - обозначение объекта электросетевого хозяйства
- 2 - обозначение характерной точки публичного сервитута
- обозначение границы охранной зоны линии электропередачи
- 50:00:0000000 - обозначение номера кадастрового квартала
- 50:04:0070202:6 - обозначение кадастрового номера земельного участка
- обозначение границы земельного участка
- Дмитровский городской округ - обозначение городского округа

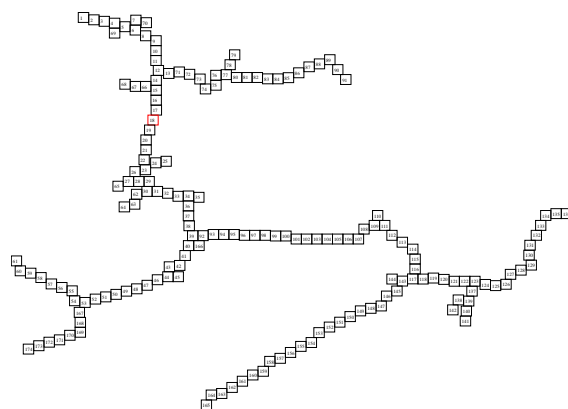


Схема расположения границ публичного сервитута



Масштаб 1:1000



- - обозначение границы муниципального образования
- - обозначение границы кадастрового квартала по сведениям ЕГРН
- - обозначение границы публичного сервитута
- - обозначение объекта электросетевого хозяйства
- 2 - обозначение характерной точки публичного сервитута
- обозначение границы охранной зоны линии электропередачи
- 50:00:0000000 - обозначение номера кадастрового квартала
- 50:04:0070202:6 - обозначение кадастрового номера земельного участка
- обозначение границы земельного участка
- Дмитровский городской округ - обозначение городского округа


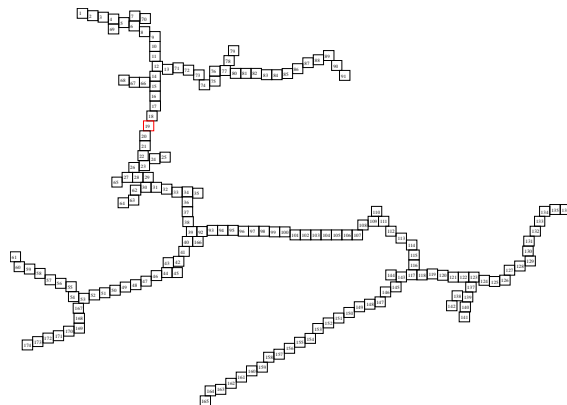


Схема расположения границ публичного сервитута



Масштаб 1:1000

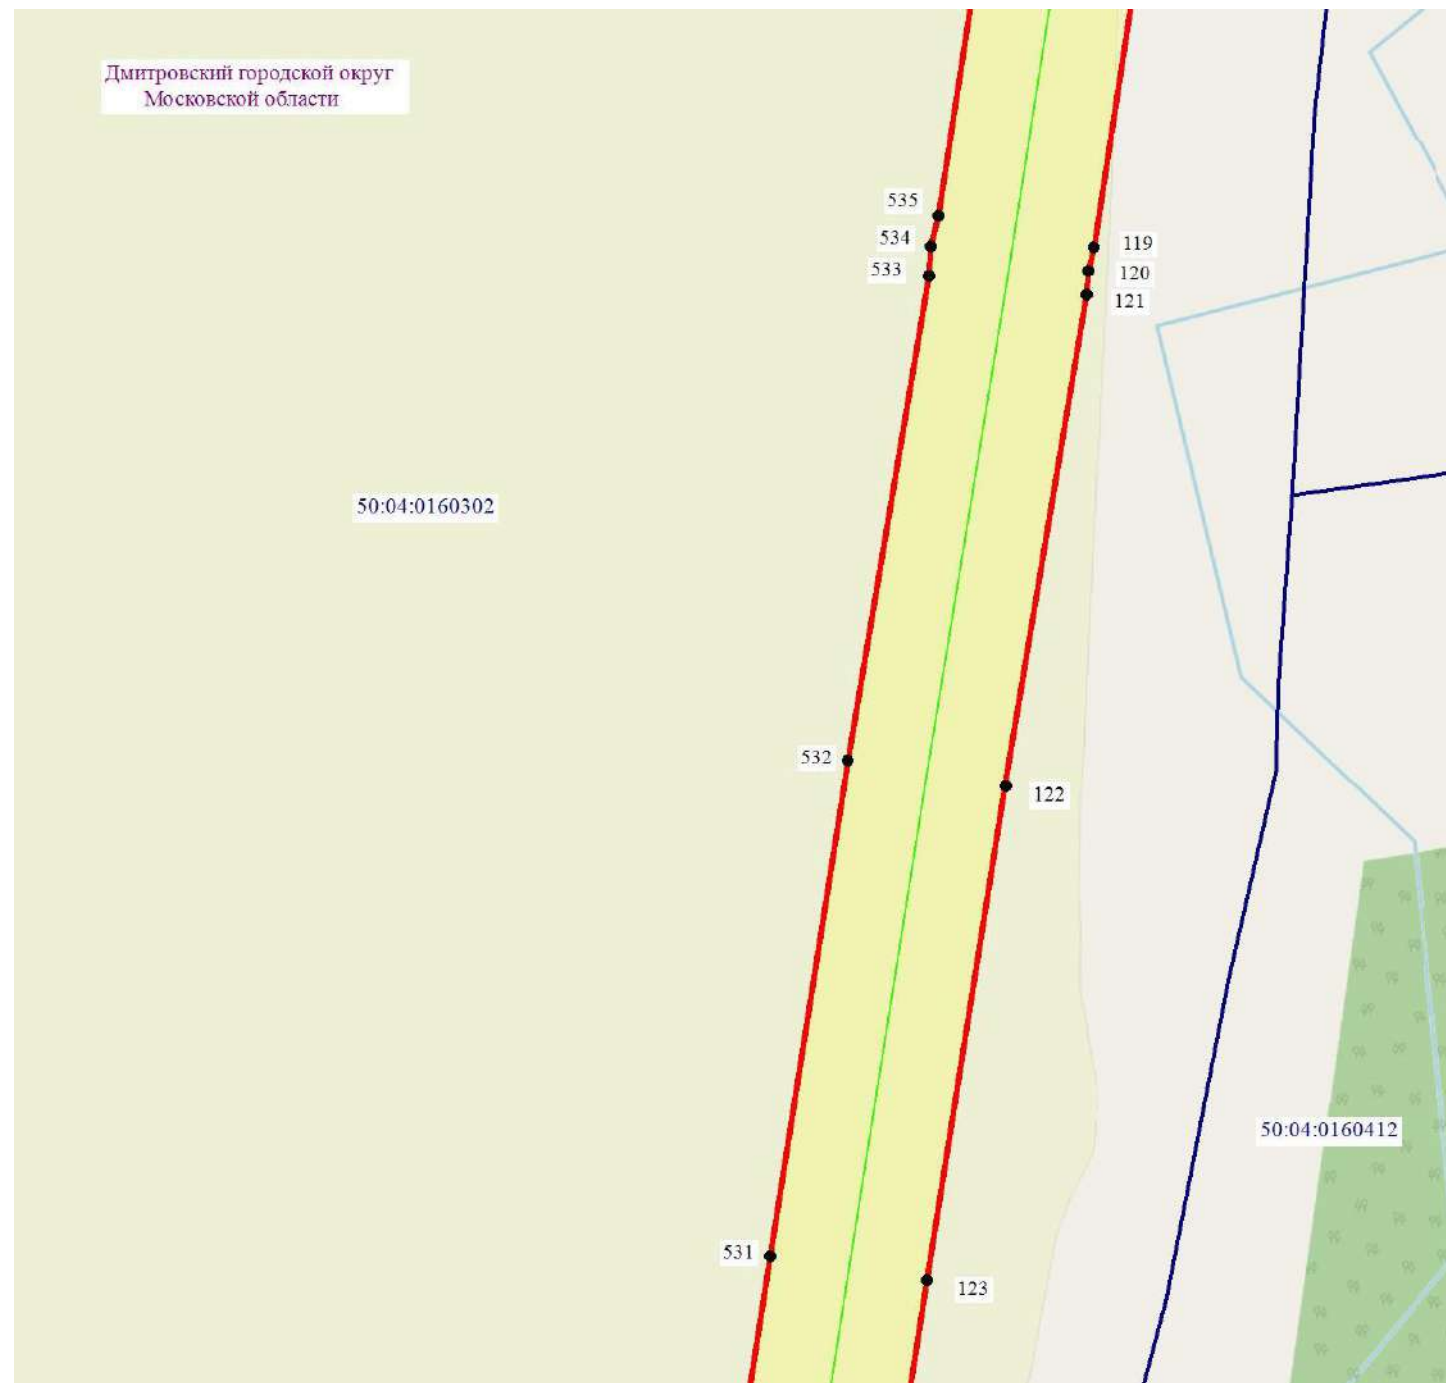

- - обозначение границы муниципального образования
- - обозначение границы кадастрового квартала по сведениям ЕГРН
- - обозначение границы публичного сервитута
- - обозначение объекта электросетевого хозяйства
- 2 - обозначение характерной точки публичного сервитута
- обозначение границы охранной зоны линии электропередачи
- 50:00:0000000 - обозначение номера кадастрового квартала
- 50:04:0070202:6 - обозначение кадастрового номера земельного участка
- обозначение границы земельного участка
- Дмитровский городской округ - обозначение городского округа


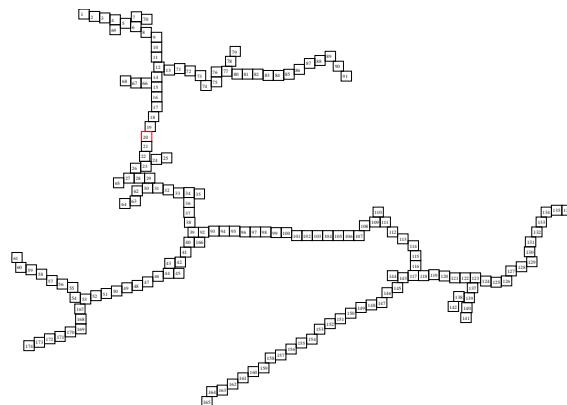


Схема расположения границ публичного сервитута



Масштаб 1:1000

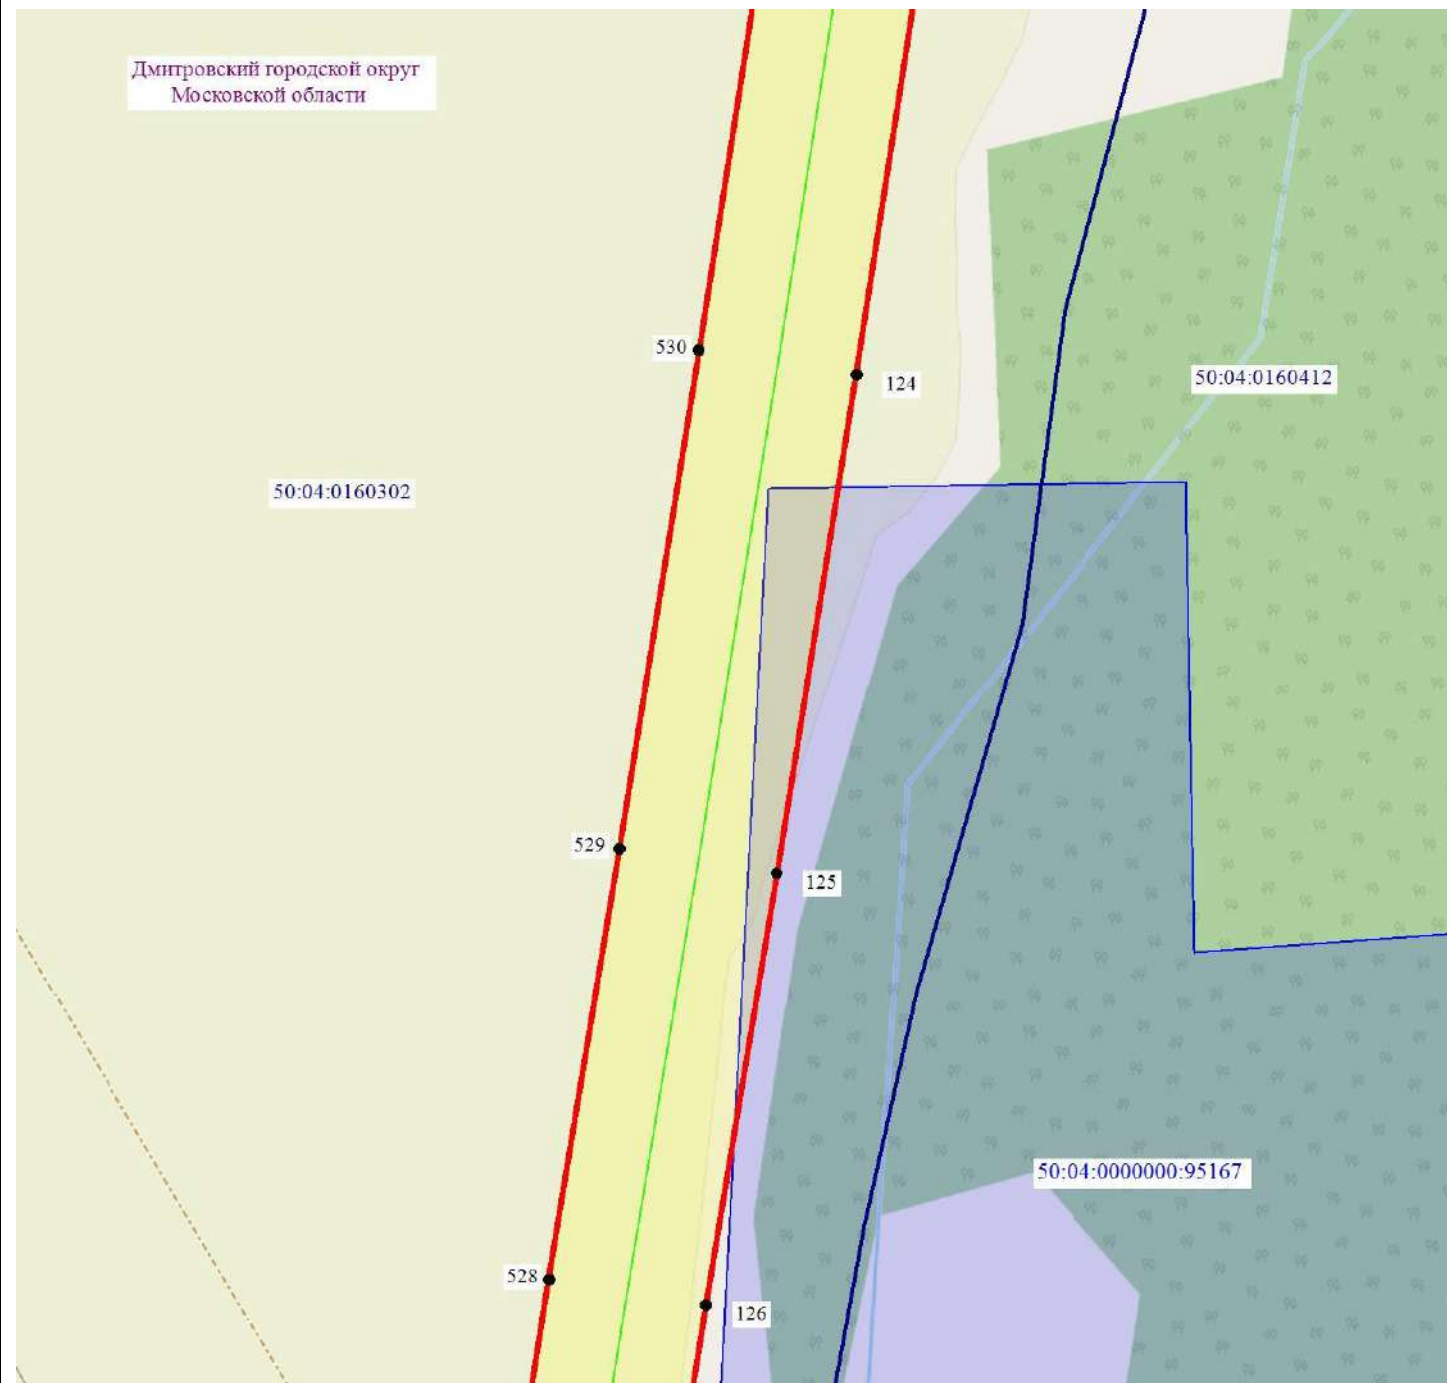

- - обозначение границы муниципального образования
- - обозначение границы кадастрового квартала по сведениям ЕГРН
- - обозначение границы публичного сервитута
- - обозначение объекта электросетевого хозяйства
- 2 - обозначение характерной точки публичного сервитута
- обозначение границы охранной зоны линии электропередачи
- 50:00:0000000 - обозначение номера кадастрового квартала
- 50:04:0070202:6 - обозначение кадастрового номера земельного участка
- обозначение границы земельного участка
- Дмитровский городской округ - обозначение городского округа

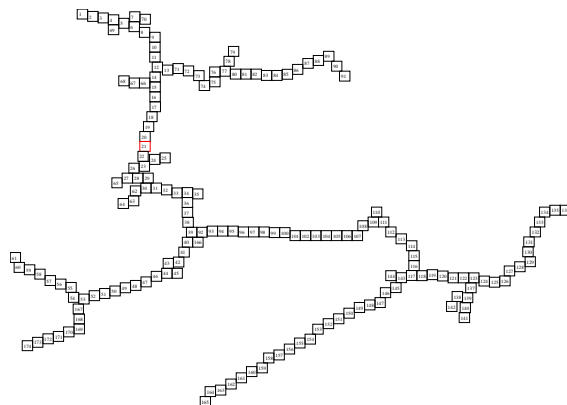


Схема расположения границ публичного сервитута



Масштаб 1:1000



- - обозначение границы муниципального образования
- - обозначение границы кадастрового квартала по сведениям ЕГРН
- - обозначение границы публичного сервитута
- - обозначение объекта электросетевого хозяйства
- 2 - обозначение характерной точки публичного сервитута
- обозначение границы охранной зоны линии электропередачи
- 50:00:0000000 - обозначение номера кадастрового квартала
- 50:04:0070202:6 - обозначение кадастрового номера земельного участка
- обозначение границы земельного участка
- Дмитровский городской округ - обозначение городского округа


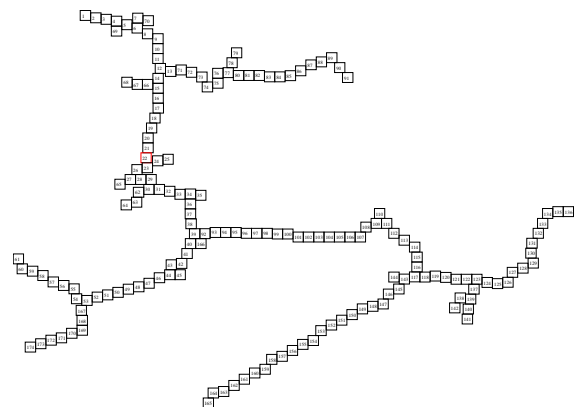


Схема расположения границ публичного сервитута



Масштаб 1:1000

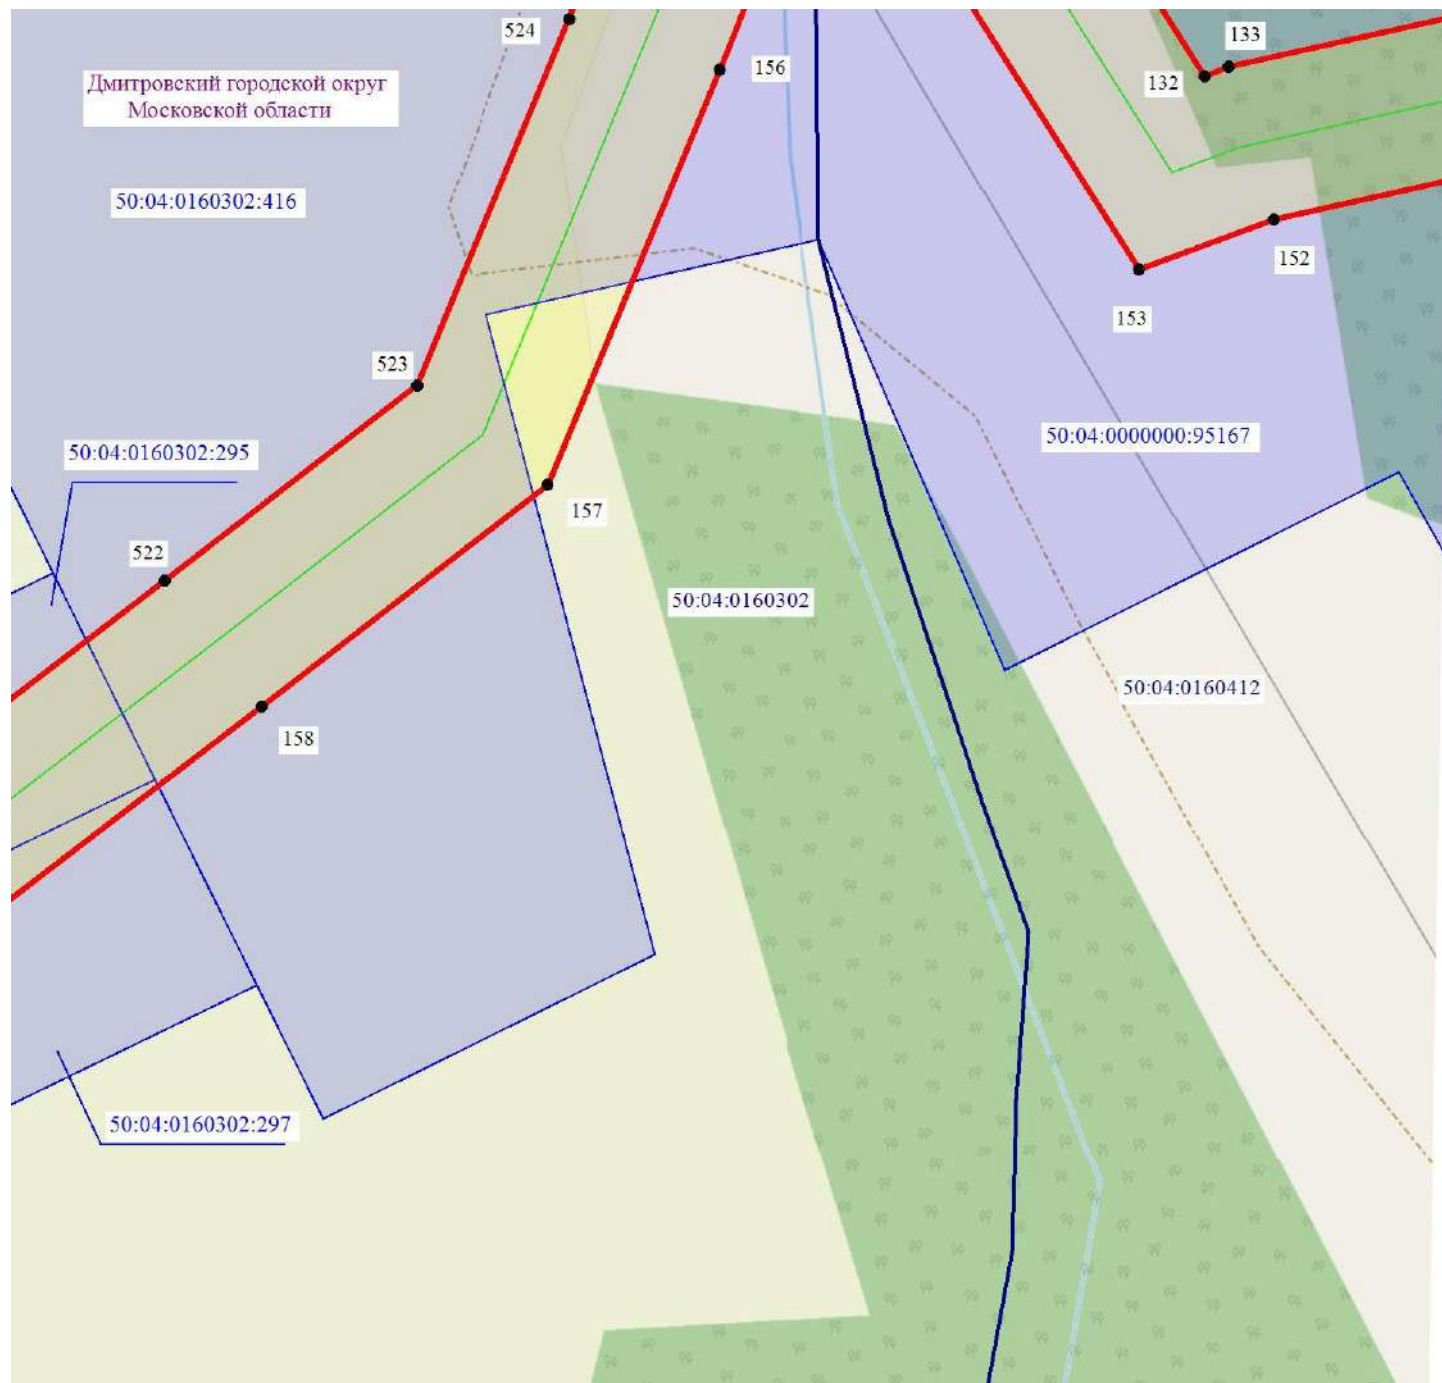

- - обозначение границы муниципального образования
- - обозначение границы кадастрового квартала по сведениям ЕГРН
- - обозначение границы публичного сервитута
- - обозначение объекта электросетевого хозяйства
- 2 - обозначение характерной точки публичного сервитута
- обозначение границы охранной зоны линии электропередачи
- 50:00:0000000 - обозначение номера кадастрового квартала
- 50:04:0070202:6 - обозначение кадастрового номера земельного участка
- обозначение границы земельного участка
- Дмитровский городской округ - обозначение городского округа

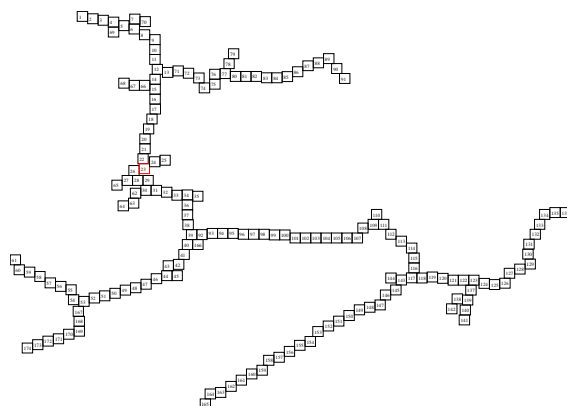


Схема расположения границ публичного сервитута



Масштаб 1:1000



- - обозначение границы муниципального образования
- - обозначение границы кадастрового квартала по сведениям ЕГРН
- - обозначение границы публичного сервитута
- - обозначение объекта электросетевого хозяйства
- 2 - обозначение характерной точки публичного сервитута
- обозначение границы охранной зоны линии электропередачи
- 50:00:0000000 - обозначение номера кадастрового квартала
- 50:04:0070202:6 - обозначение кадастрового номера земельного участка
- обозначение границы земельного участка
- Дмитровский городской округ - обозначение городского округа

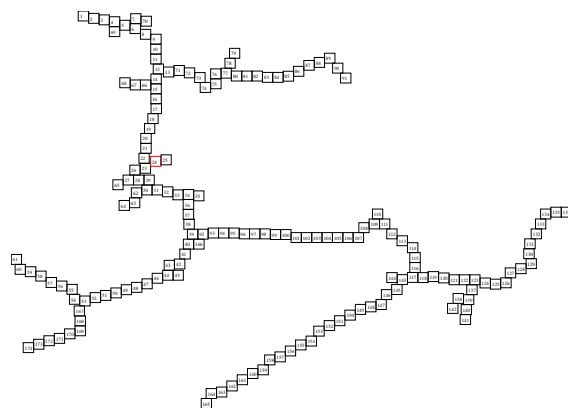


Схема расположения границ публичного сервитута

Дмитровский городской округ
Московской области

50:04:0000000:95167

50:04:0160412

Масштаб 1:1000



- - обозначение границы муниципального образования
- - обозначение границы кадастрового квартала по сведениям ЕГРН
- - обозначение границы публичного сервитута
- - обозначение объекта электросетевого хозяйства
- 2 - обозначение характерной точки публичного сервитута
- обозначение границы охранной зоны линии электропередачи
- 50:00:0000000 - обозначение номера кадастрового квартала
- 50:04:0070202:6 - обозначение кадастрового номера земельного участка
- обозначение границы земельного участка
- Дмитровский городской округ - обозначение городского округа


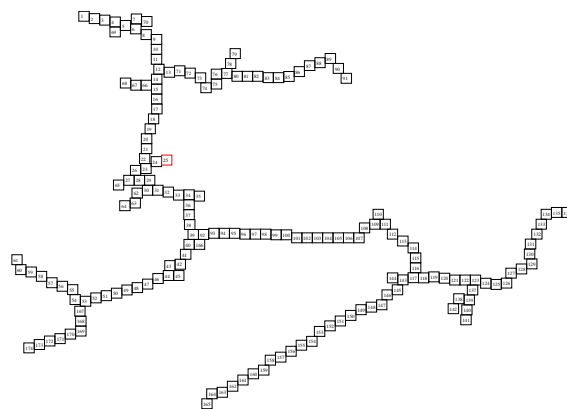


Схема расположения границ публичного сервитута



Масштаб 1:1000

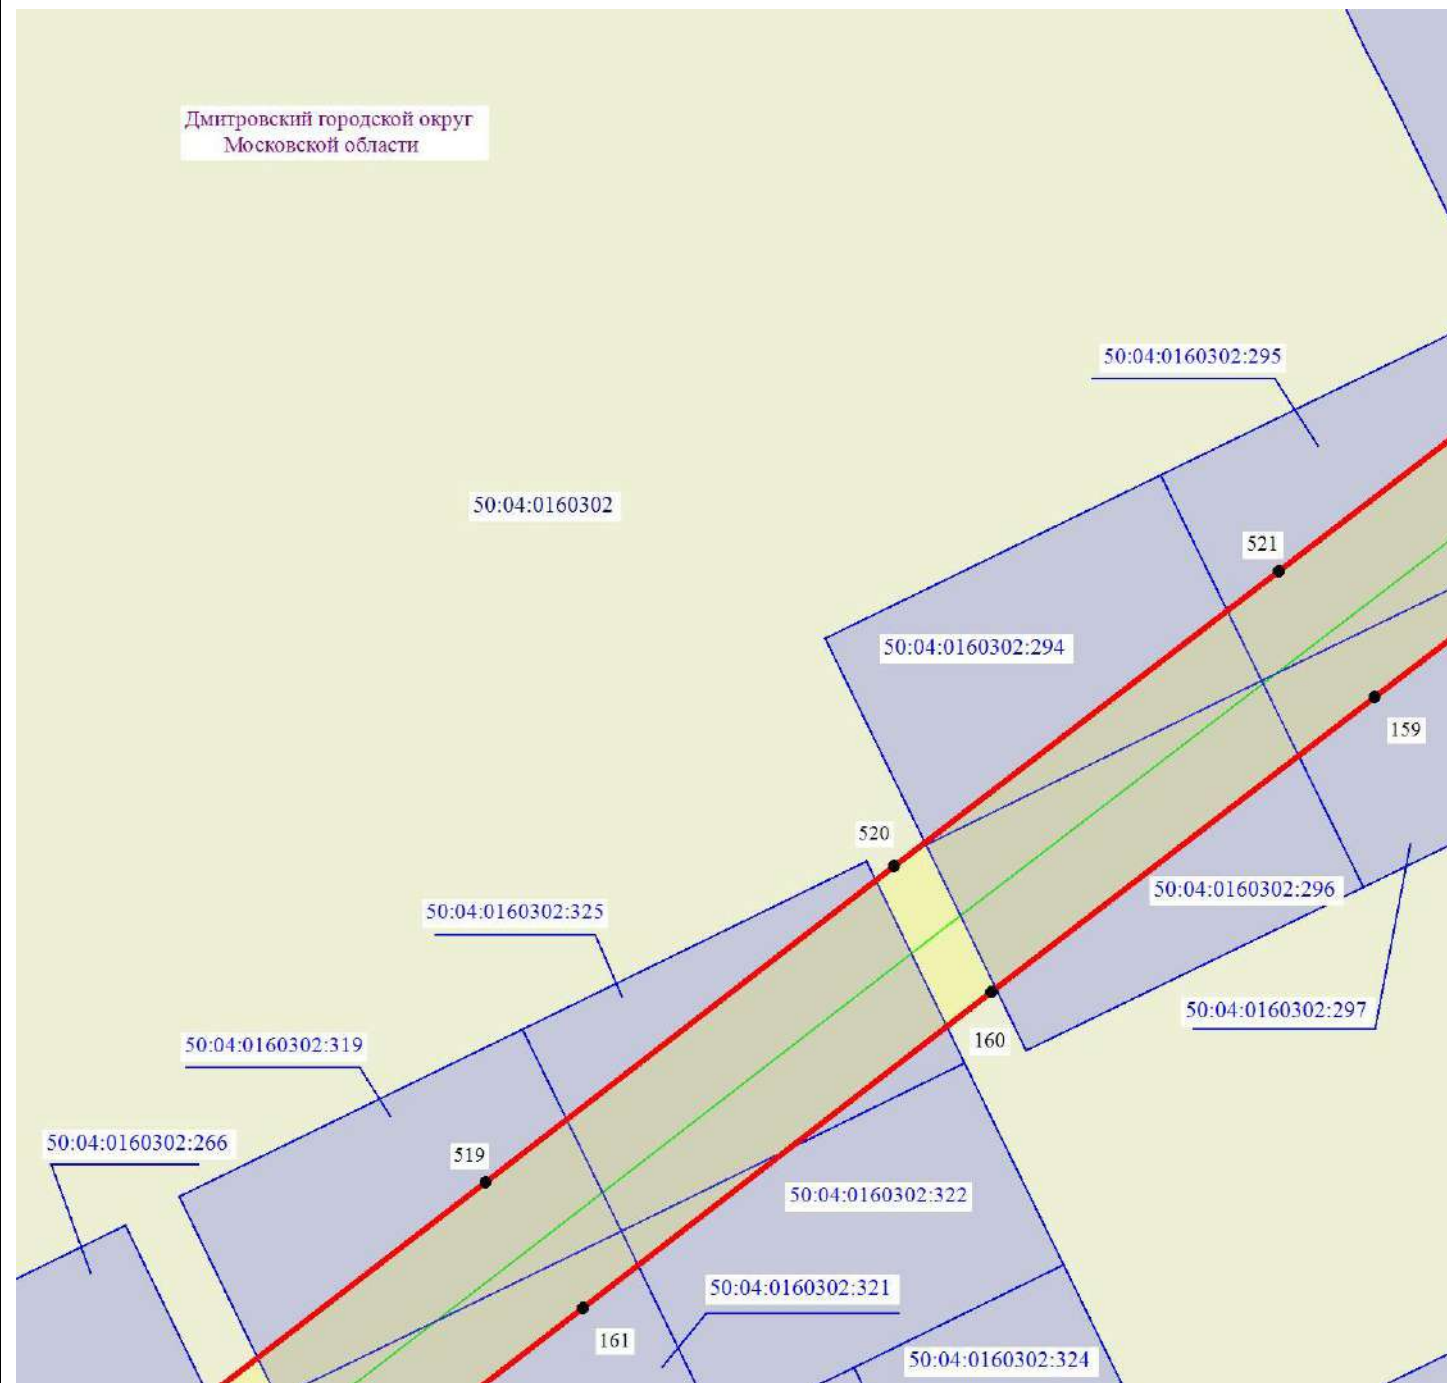

- - обозначение границы муниципального образования
- - обозначение границы кадастрового квартала по сведениям ЕГРН
- - обозначение границы публичного сервитута
- - обозначение объекта электросетевого хозяйства
- 2 - обозначение характерной точки публичного сервитута
- обозначение границы охранной зоны линии электропередачи
- 50:00:0000000 - обозначение номера кадастрового квартала
- 50:04:0070202:6 - обозначение кадастрового номера земельного участка
- обозначение границы земельного участка
- Дмитровский городской округ - обозначение городского округа

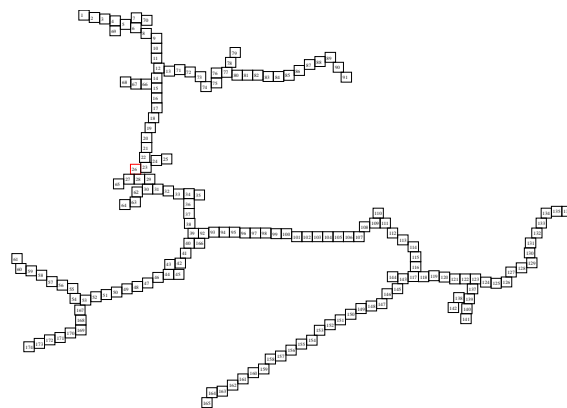


Схема расположения границ публичного сервитута



Масштаб 1:1000



- - обозначение границы муниципального образования
- - обозначение границы кадастрового квартала по сведениям ЕГРН
- - обозначение границы публичного сервитута
- - обозначение объекта электросетевого хозяйства
- 2 - обозначение характерной точки публичного сервитута
- обозначение границы охранной зоны линии электропередачи
- 50:00:0000000 - обозначение номера кадастрового квартала
- 50:04:0070202:6 - обозначение кадастрового номера земельного участка
- обозначение границы земельного участка
- Дмитровский городской округ - обозначение городского округа

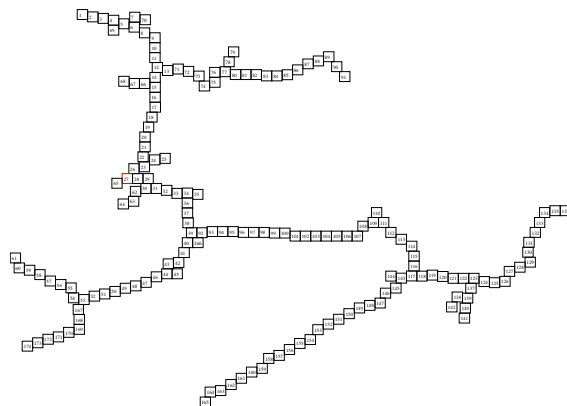


Схема расположения границ публичного сервитута



Масштаб 1:1000



- - обозначение границы муниципального образования
- - обозначение границы кадастрового квартала по сведениям ЕГРН
- - обозначение границы публичного сервитута
- - обозначение объекта электросетевого хозяйства
- 2 - обозначение характерной точки публичного сервитута
- обозначение границы охранной зоны линии электропередачи
- 50:00:0000000 - обозначение номера кадастрового квартала
- 50:04:0070202:6 - обозначение кадастрового номера земельного участка
- обозначение границы земельного участка
- Дмитровский городской округ - обозначение городского округа

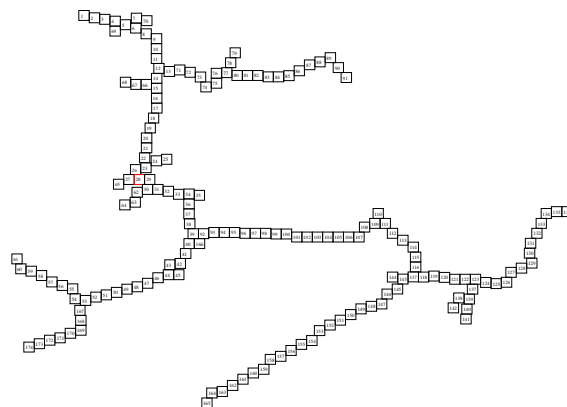


Схема расположения границ публичного сервитута



Масштаб 1:1000



- - обозначение границы муниципального образования
- - обозначение границы кадастрового квартала по сведениям ЕГРН
- - обозначение границы публичного сервитута
- - обозначение объекта электросетевого хозяйства
- 2 - обозначение характерной точки публичного сервитута
- обозначение границы охранной зоны линии электропередачи
- 50:00:0000000 - обозначение номера кадастрового квартала
- 50:04:0070202:6 - обозначение кадастрового номера земельного участка
- обозначение границы земельного участка
- Дмитровский городской округ - обозначение городского округа


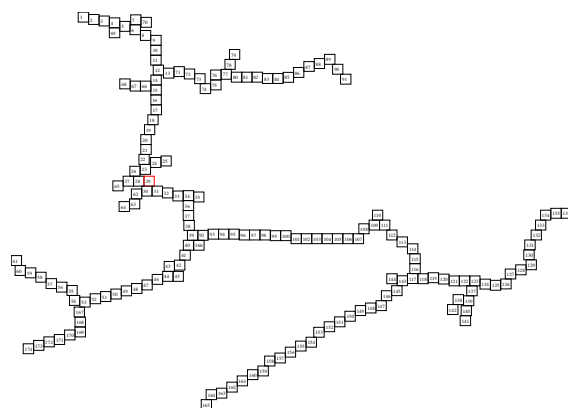



Схема расположения границ публичного сервитута



Масштаб 1:1000

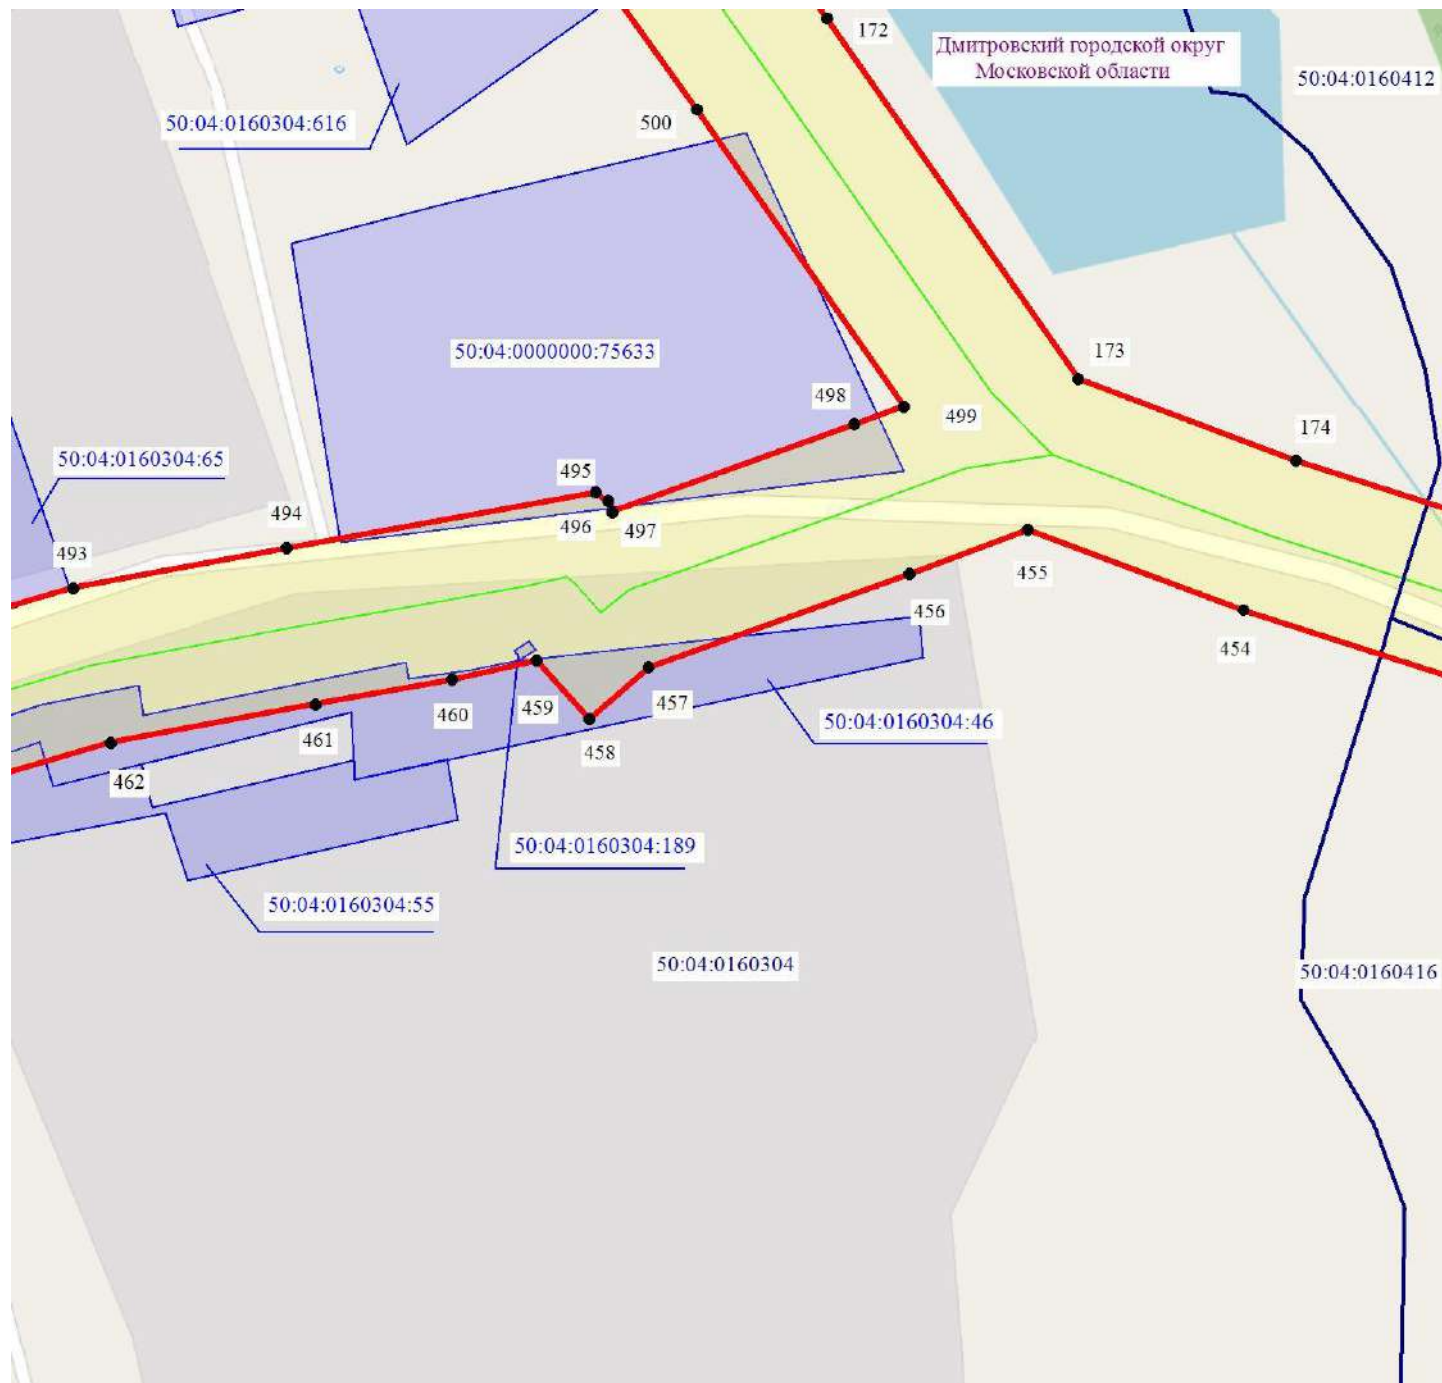

- - обозначение границы муниципального образования
- - обозначение границы кадастрового квартала по сведениям ЕГРН
- - обозначение границы публичного сервитута
- - обозначение объекта электросетевого хозяйства
- 2 - обозначение характерной точки публичного сервитута
- обозначение границы охранной зоны линии электропередачи
- 50:00:0000000 - обозначение номера кадастрового квартала
- 50:04:0070202:6 - обозначение кадастрового номера земельного участка
- обозначение границы земельного участка
- Дмитровский городской округ - обозначение городского округа

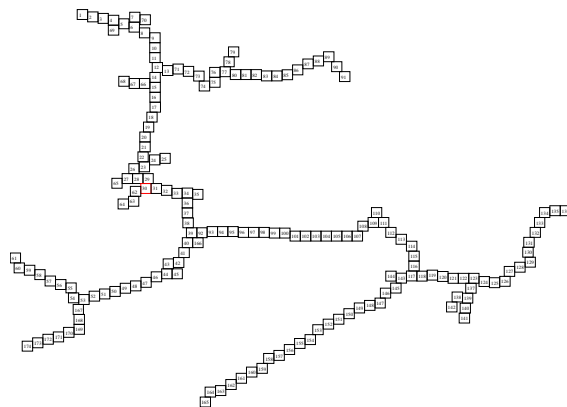

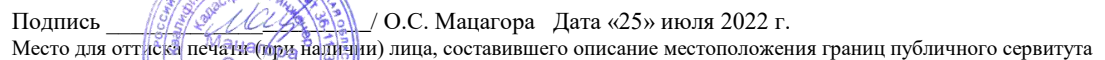


Схема расположения границ публичного сервитута

Дмитровский городской округ
Московской области



Масштаб 1:1000



- - обозначение границы муниципального образования
- - обозначение границы кадастрового квартала по сведениям ЕГРН
- - обозначение границы публичного сервитута
- - обозначение объекта электросетевого хозяйства
- 2 - обозначение характерной точки публичного сервитута
- обозначение границы охранной зоны линии электропередачи
- 50:00:0000000 - обозначение номера кадастрового квартала
- 50:04:0070202:6 - обозначение кадастрового номера земельного участка
- обозначение границы земельного участка
- Дмитровский городской округ - обозначение городского округа


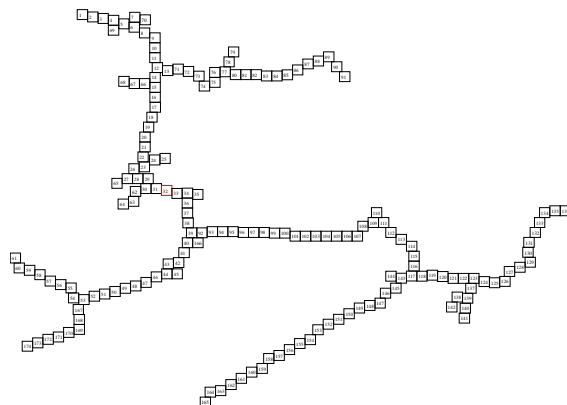


Схема расположения границ публичного сервитута



Масштаб 1:1000

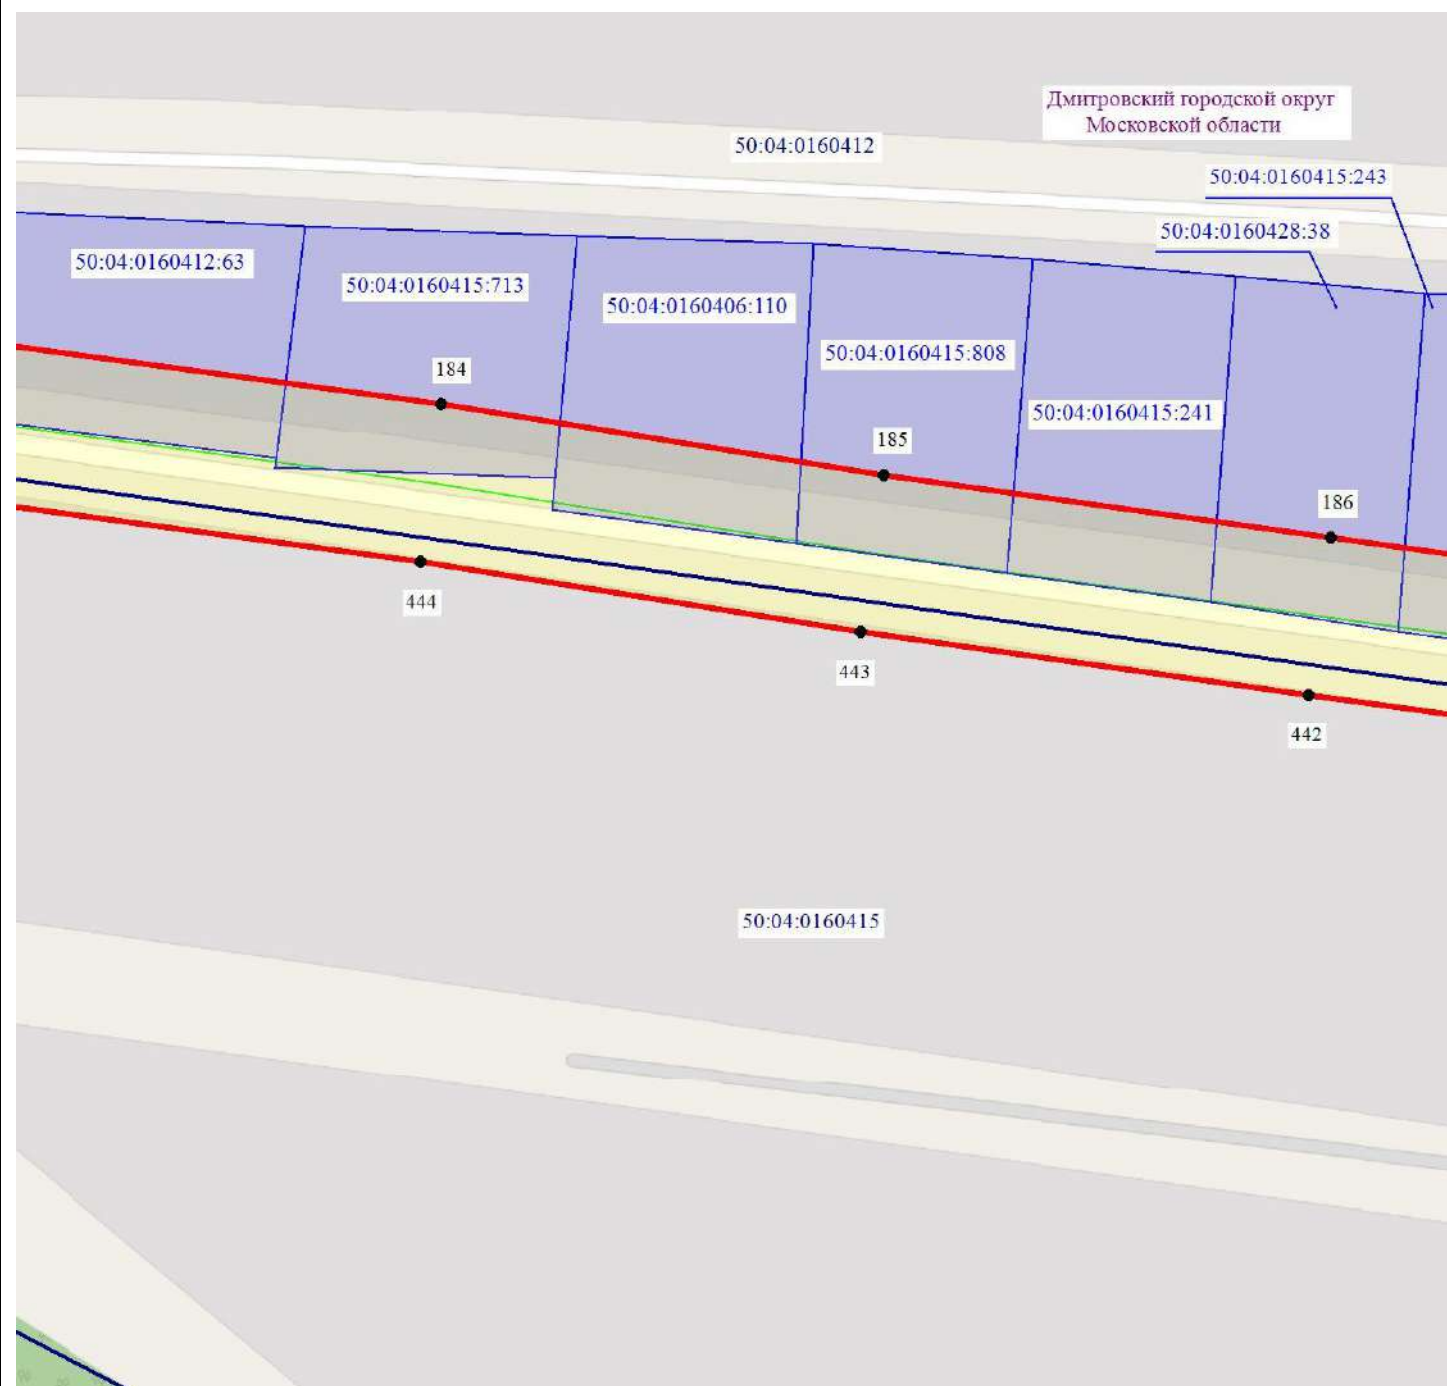

- - обозначение границы муниципального образования
- - обозначение границы кадастрового квартала по сведениям ЕГРН
- - обозначение границы публичного сервитута
- - обозначение объекта электросетевого хозяйства
- 2 - обозначение характерной точки публичного сервитута
- обозначение границы охранной зоны линии электропередачи
- 50:00:0000000 - обозначение номера кадастрового квартала
- 50:04:0070202:6 - обозначение кадастрового номера земельного участка
- обозначение границы земельного участка
- Дмитровский городской округ - обозначение городского округа


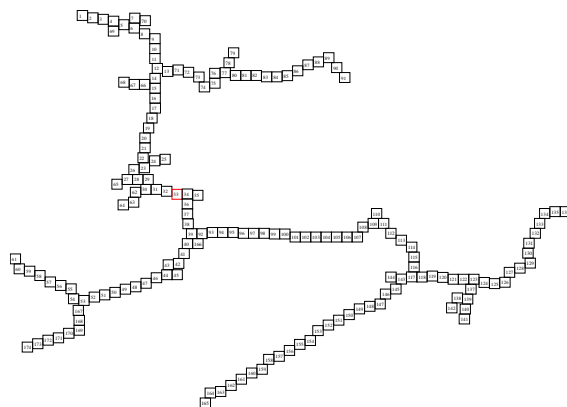


Схема расположения границ публичного сервитута



Масштаб 1:1000

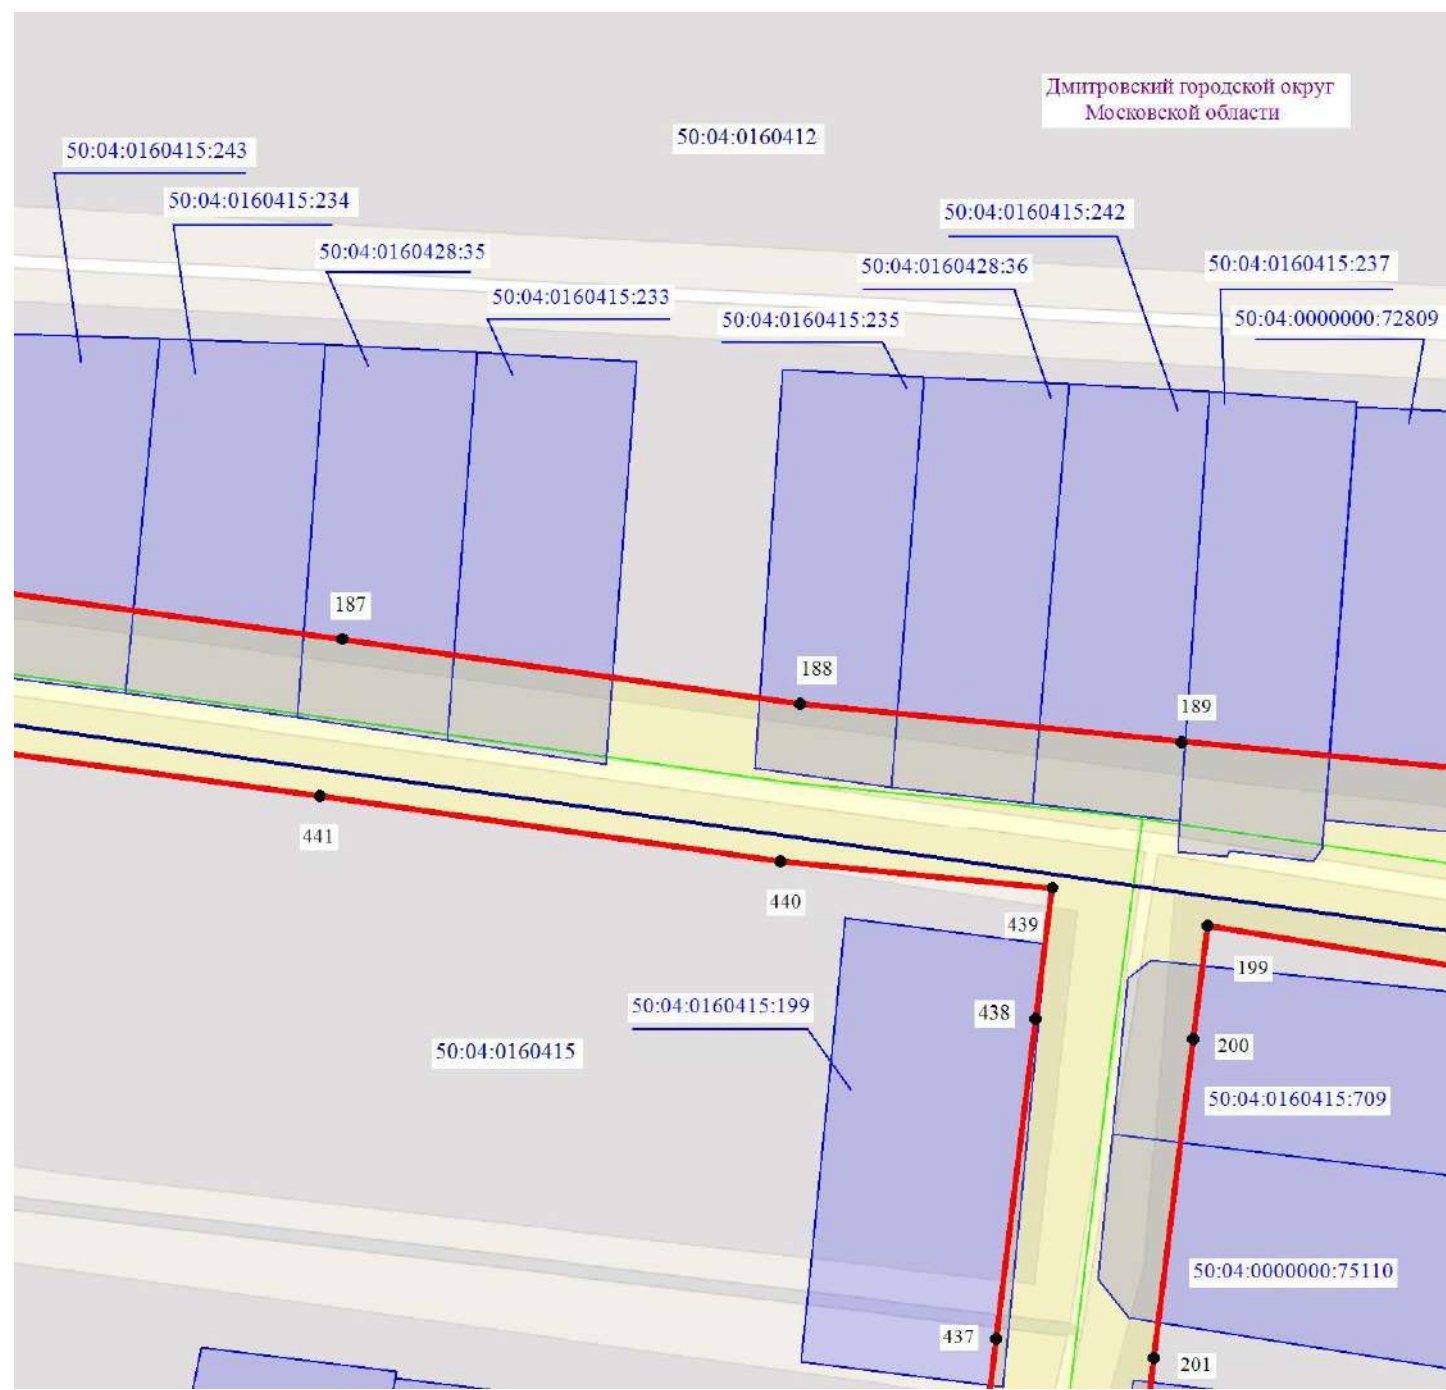

- - обозначение границы муниципального образования
- - обозначение границы кадастрового квартала по сведениям ЕГРН
- - обозначение границы публичного сервитута
- - обозначение объекта электросетевого хозяйства
- 2 - обозначение характерной точки публичного сервитута
- обозначение границы охранной зоны линии электропередачи
- 50:00:0000000 - обозначение номера кадастрового квартала
- 50:04:0070202:6 - обозначение кадастрового номера земельного участка
- обозначение границы земельного участка
- Дмитровский городской округ - обозначение городского округа

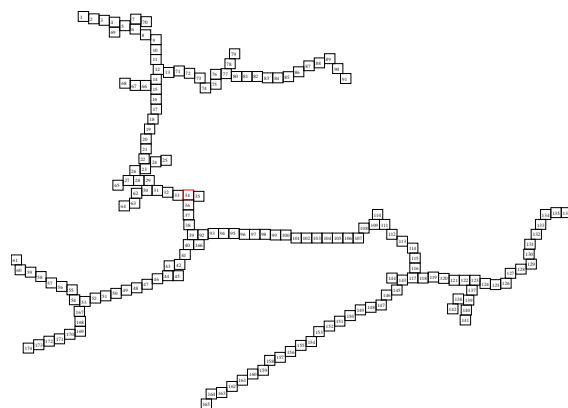


Схема расположения границ публичного сервитута



Масштаб 1:1000



- - обозначение границы муниципального образования
- - обозначение границы кадастрового квартала по сведениям ЕГРН
- - обозначение границы публичного сервитута
- - обозначение объекта электросетевого хозяйства
- 2 - обозначение характерной точки публичного сервитута
- обозначение границы охранной зоны линии электропередачи
- 50:00:0000000 - обозначение номера кадастрового квартала
- 50:04:0070202:6 - обозначение кадастрового номера земельного участка
- обозначение границы земельного участка
- Дмитровский городской округ - обозначение городского округа


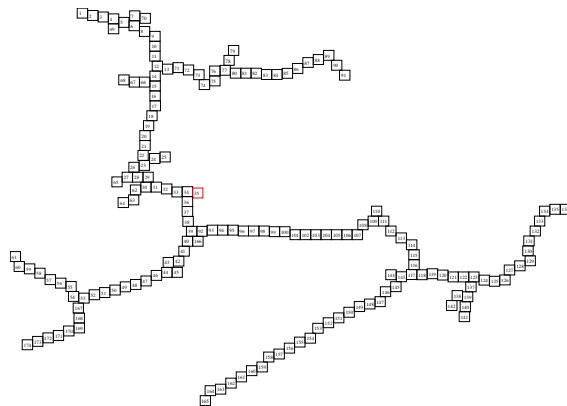


Схема расположения границ публичного сервитута



Масштаб 1:1000

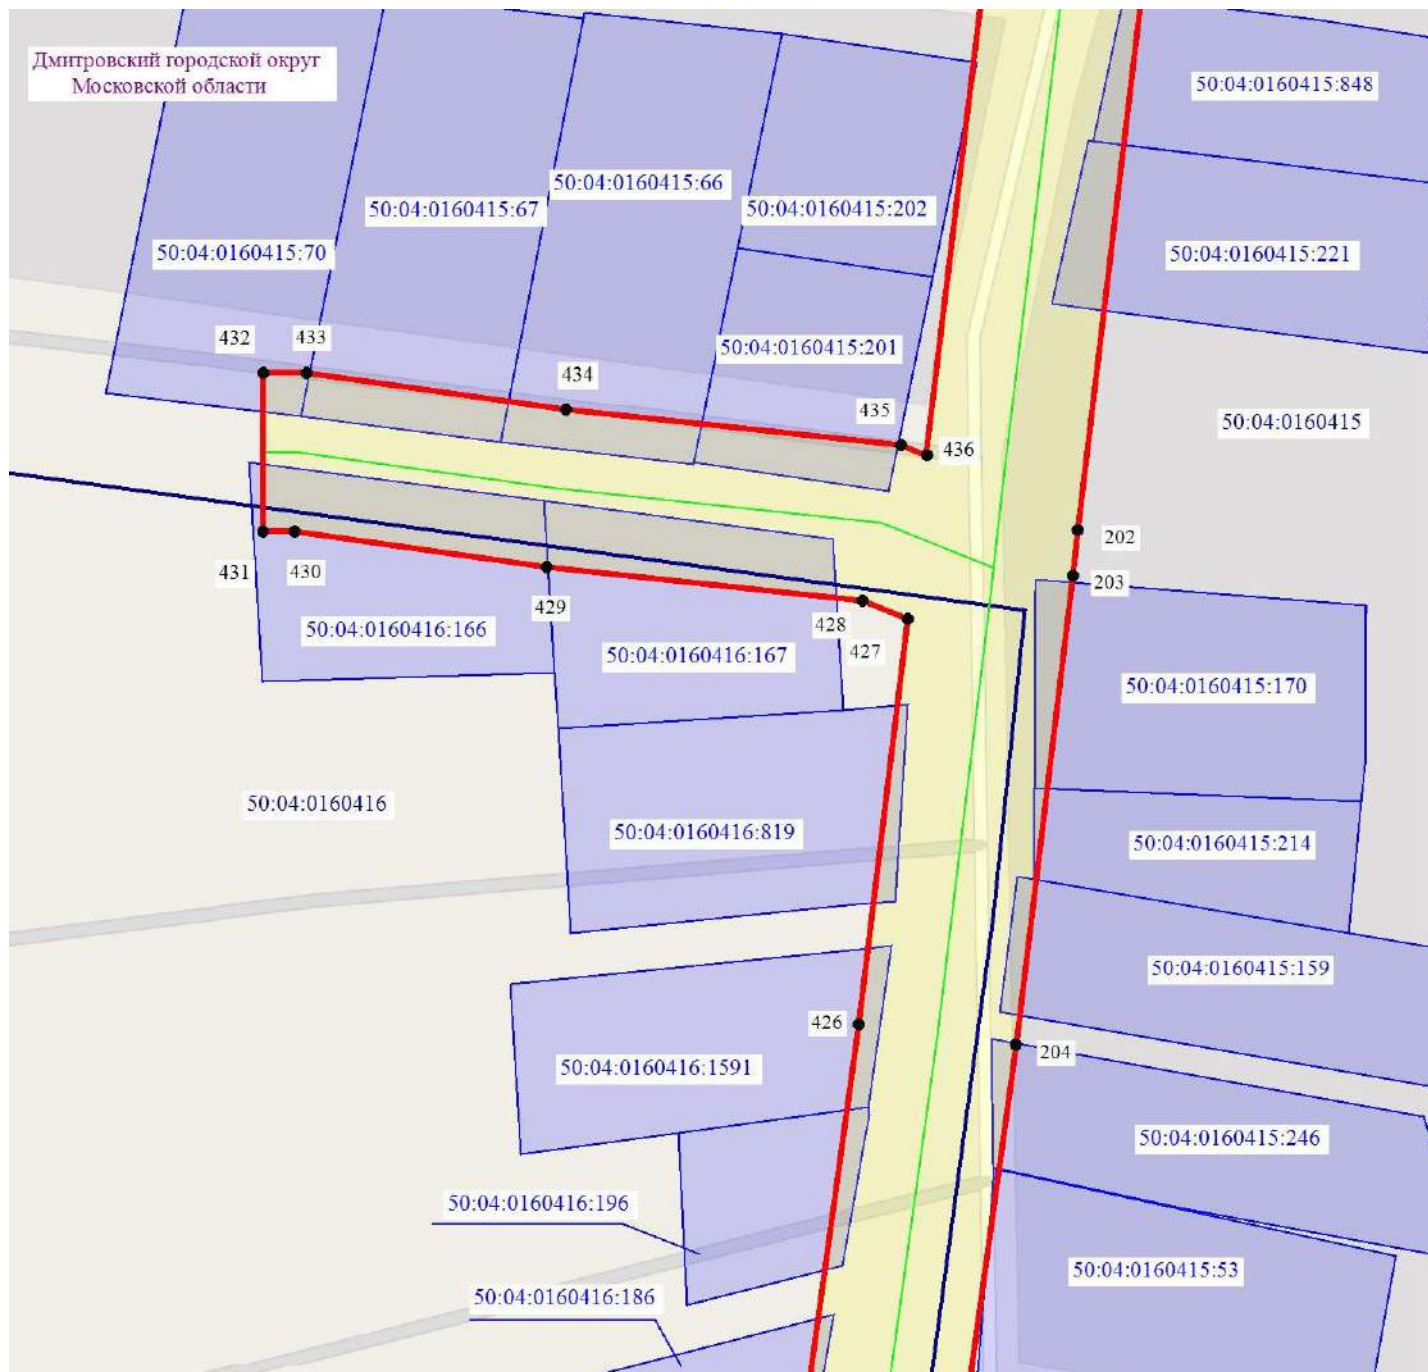

- - обозначение границы муниципального образования
- - обозначение границы кадастрового квартала по сведениям ЕГРН
- - обозначение границы публичного сервитута
- - обозначение объекта электросетевого хозяйства
- 2 - обозначение характерной точки публичного сервитута
- обозначение границы охранной зоны линии электропередачи
- 50:00:0000000 - обозначение номера кадастрового квартала
- 50:04:0070202:6 - обозначение кадастрового номера земельного участка
- обозначение границы земельного участка
- Дмитровский городской округ - обозначение городского округа

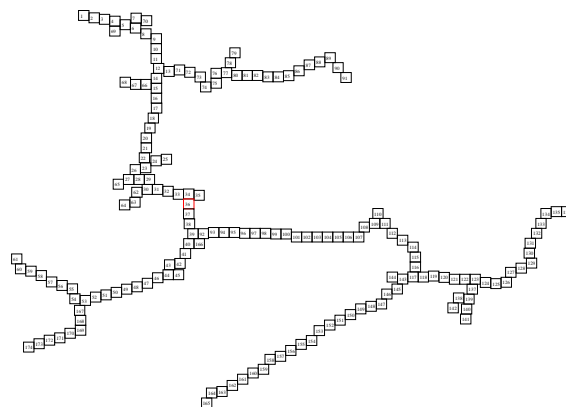


Схема расположения границ публичного сервитута



Масштаб 1:1000



- - обозначение границы муниципального образования
- - обозначение границы кадастрового квартала по сведениям ЕГРН
- - обозначение границы публичного сервитута
- - обозначение объекта электросетевого хозяйства
- 2 - обозначение характерной точки публичного сервитута
- обозначение границы охранной зоны линии электропередачи
- 50:00:0000000 - обозначение номера кадастрового квартала
- 50:04:0070202:6 - обозначение кадастрового номера земельного участка
- обозначение границы земельного участка
- Дмитровский городской округ - обозначение городского округа

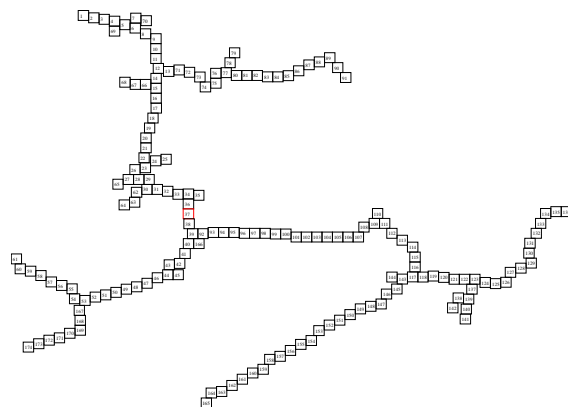


Схема расположения границ публичного сервитута



Масштаб 1:1000



- - обозначение границы муниципального образования
- - обозначение границы кадастрового квартала по сведениям ЕГРН
- - обозначение границы публичного сервитута
- - обозначение объекта электросетевого хозяйства
- 2 - обозначение характерной точки публичного сервитута
- обозначение границы охранной зоны линии электропередачи
- 50:00:0000000 - обозначение номера кадастрового квартала
- 50:04:0070202:6 - обозначение кадастрового номера земельного участка
- обозначение границы земельного участка
- Дмитровский городской округ - обозначение городского округа


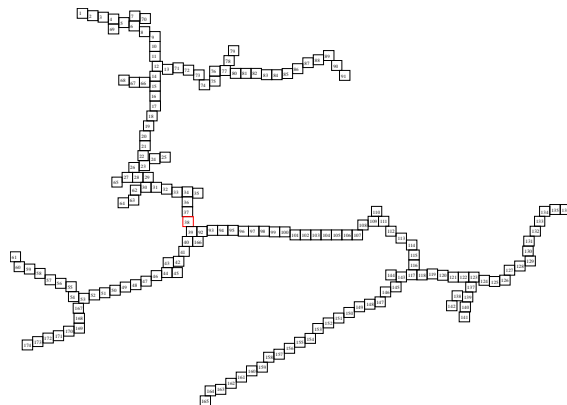


Схема расположения границ публичного сервитута



Масштаб 1:1000

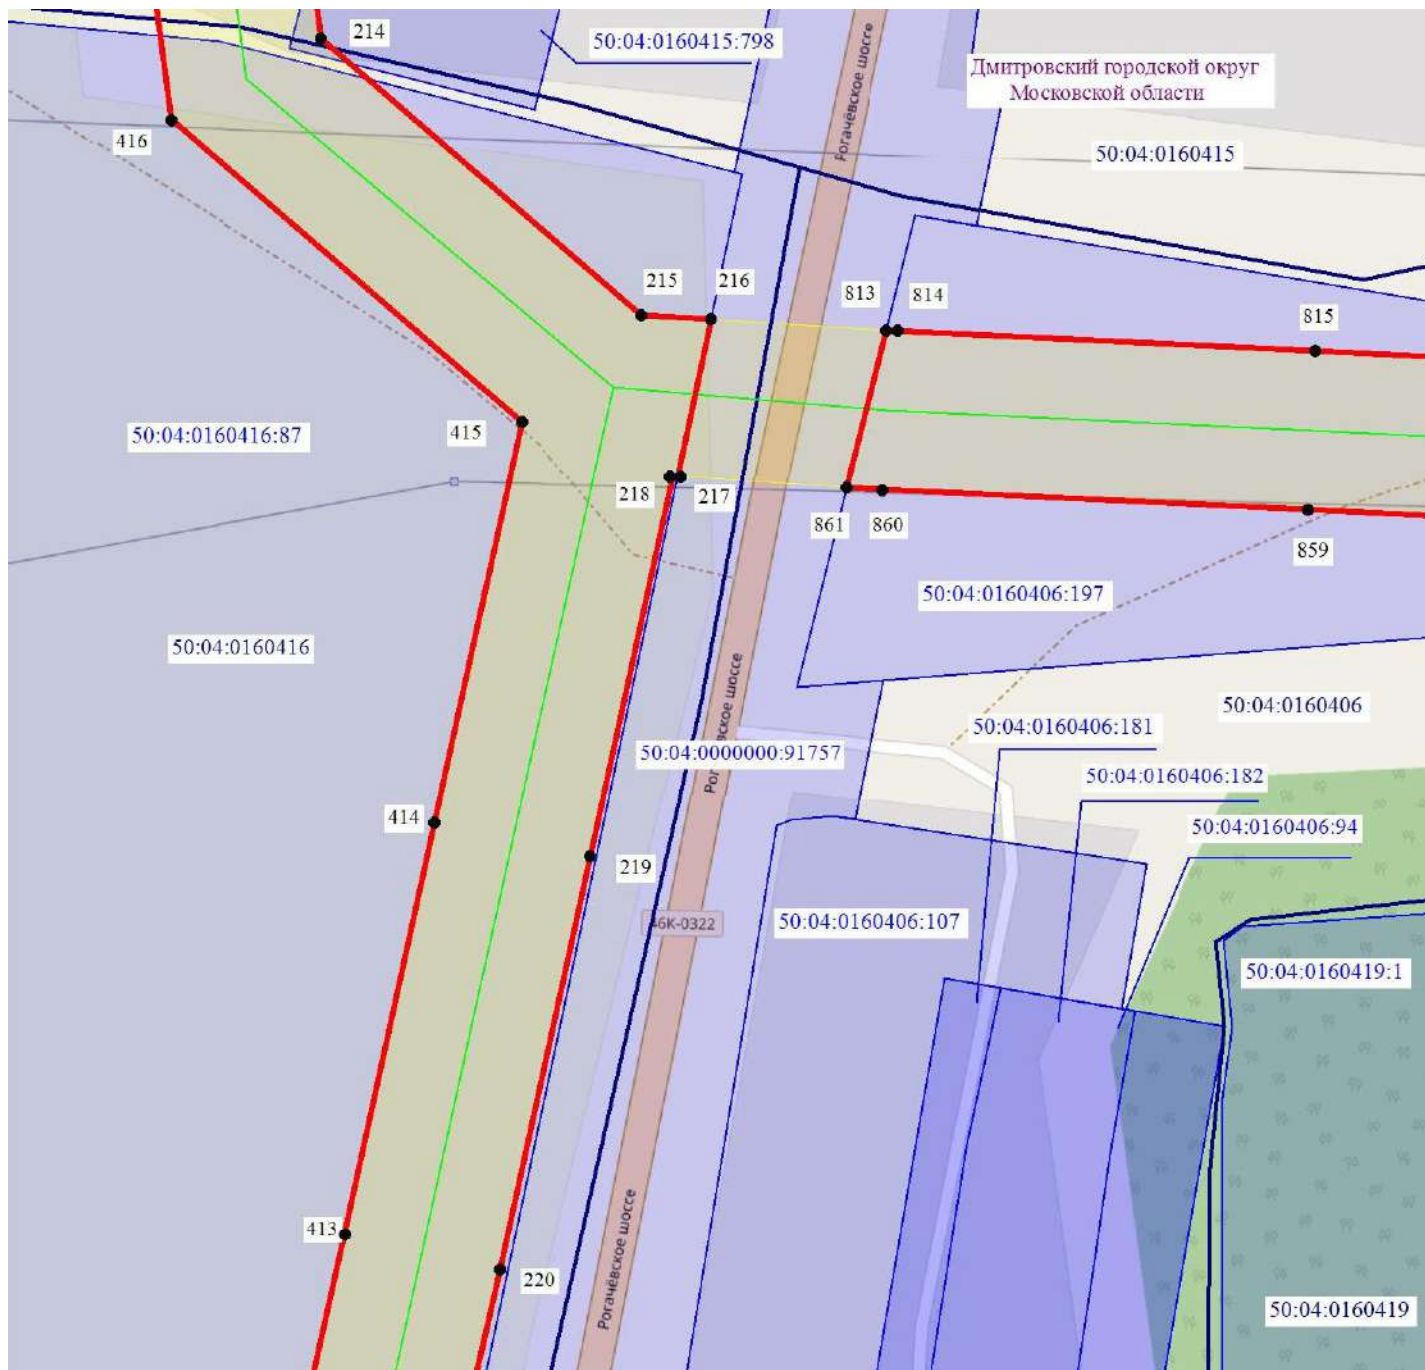

- - обозначение границы муниципального образования
- - обозначение границы кадастрового квартала по сведениям ЕГРН
- - обозначение границы публичного сервитута
- - обозначение объекта электросетевого хозяйства
- 2 - обозначение характерной точки публичного сервитута
- обозначение границы охранной зоны линии электропередачи
- 50:00:0000000 - обозначение номера кадастрового квартала
- 50:04:0070202:6 - обозначение кадастрового номера земельного участка
- обозначение границы земельного участка
- Дмитровский городской округ - обозначение городского округа

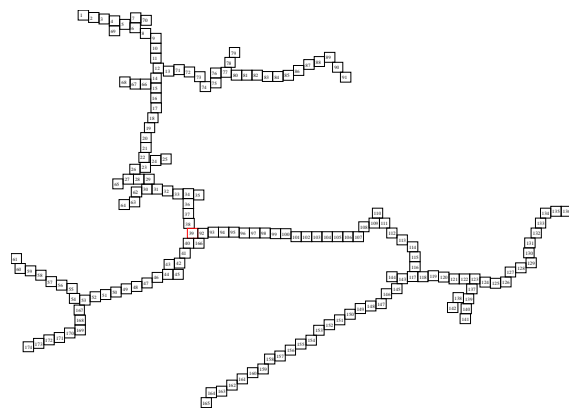


Схема расположения границ публичного сервитута



Масштаб 1:1000



- - обозначение границы муниципального образования
- - обозначение границы кадастрового квартала по сведениям ЕГРН
- - обозначение границы публичного сервитута
- - обозначение объекта электросетевого хозяйства
- 2 - обозначение характерной точки публичного сервитута
- обозначение границы охранной зоны линии электропередачи
- 50:00:0000000 - обозначение номера кадастрового квартала
- 50:04:0070202:6 - обозначение кадастрового номера земельного участка
- обозначение границы земельного участка
- Дмитровский городской округ - обозначение городского округа


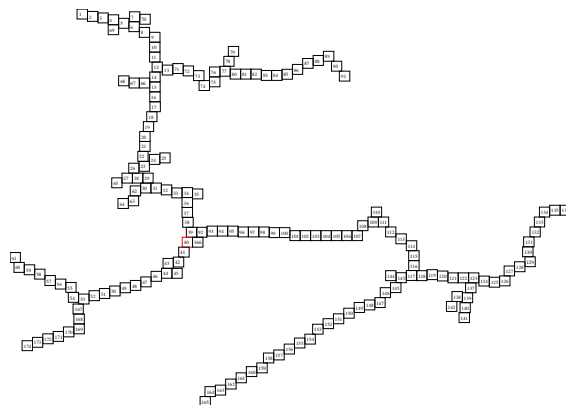


Схема расположения границ публичного сервитута



Масштаб 1:1000

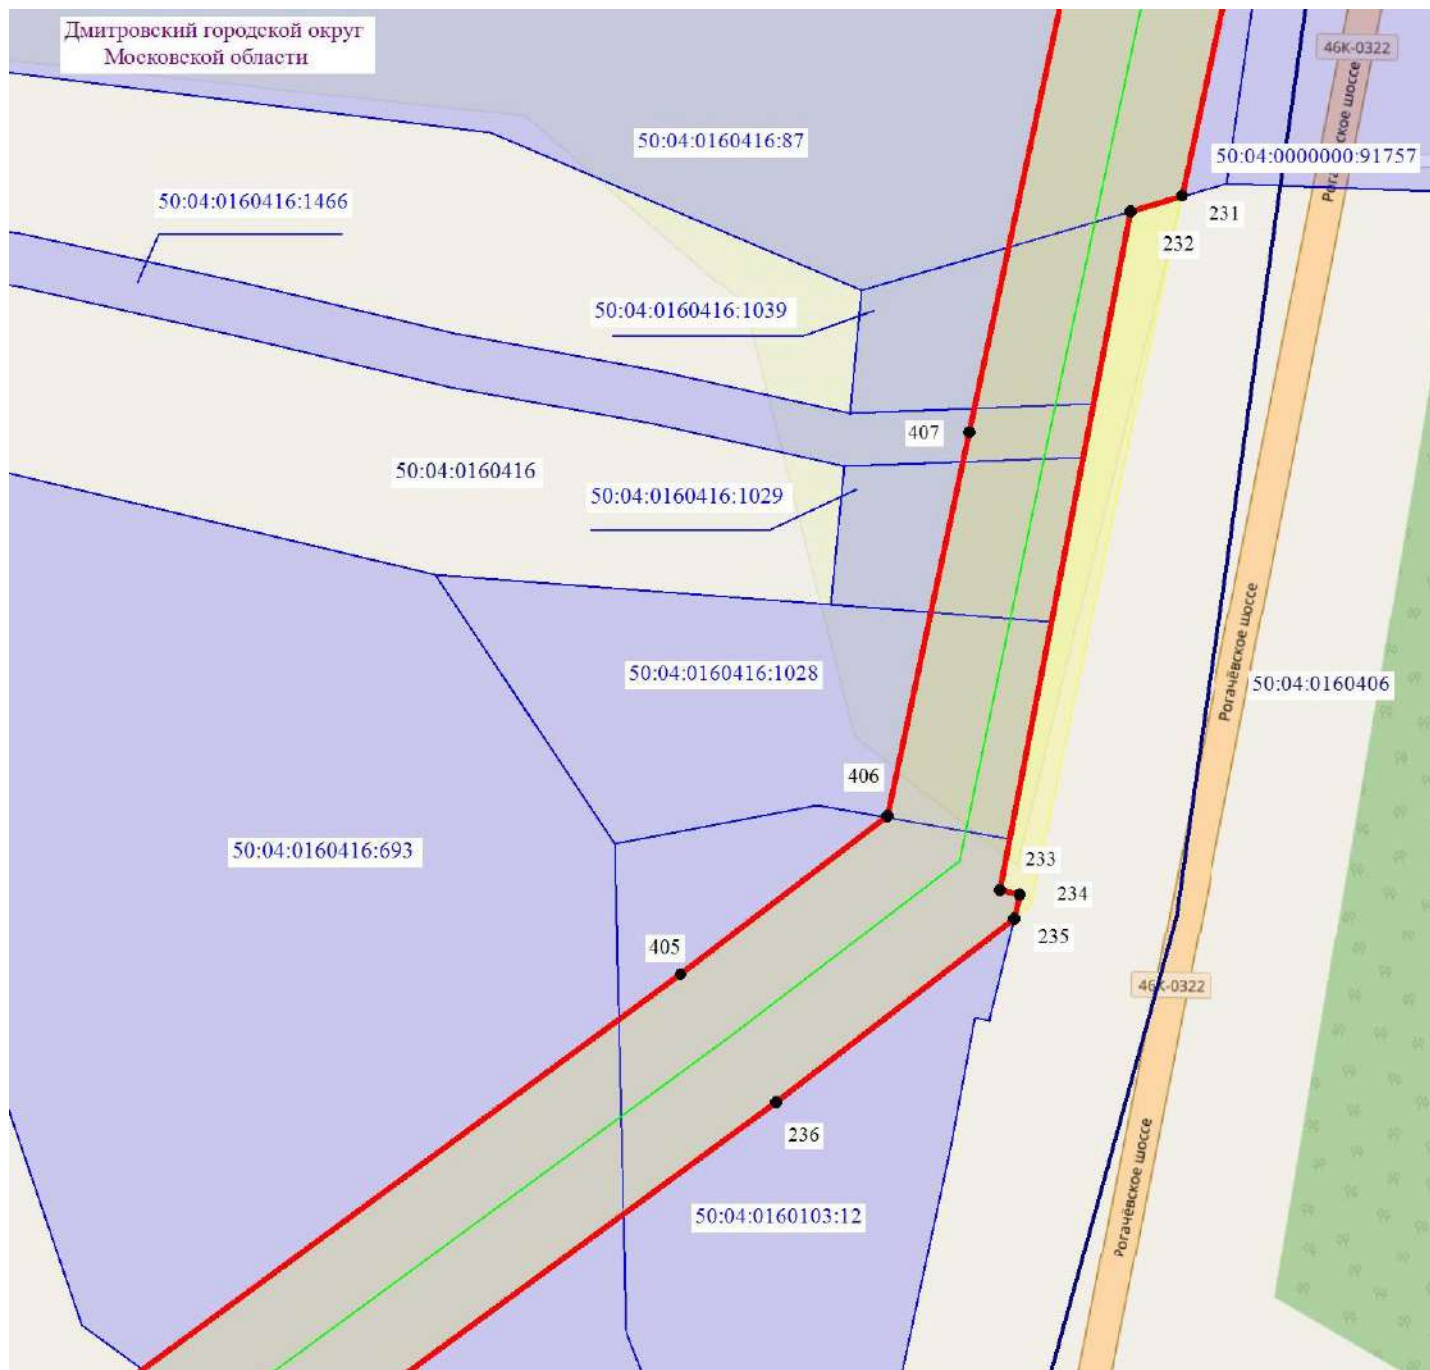

- - обозначение границы муниципального образования
- - обозначение границы кадастрового квартала по сведениям ЕГРН
- - обозначение границы публичного сервитута
- - обозначение объекта электросетевого хозяйства
- 2 - обозначение характерной точки публичного сервитута
- обозначение границы охранной зоны линии электропередачи
- 50:00:0000000 - обозначение номера кадастрового квартала
- 50:04:0070202:6 - обозначение кадастрового номера земельного участка
- обозначение границы земельного участка
- Дмитровский городской округ - обозначение городского округа


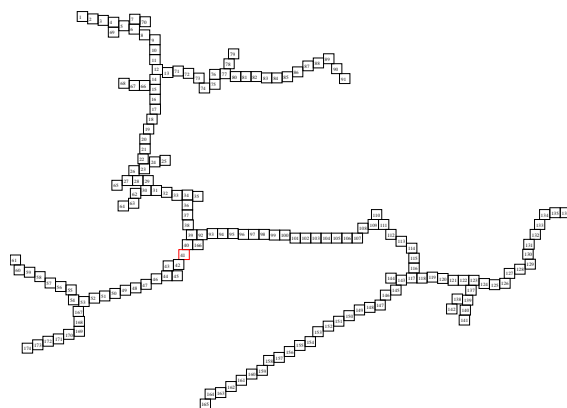


Схема расположения границ публичного сервитута



Масштаб 1:1000

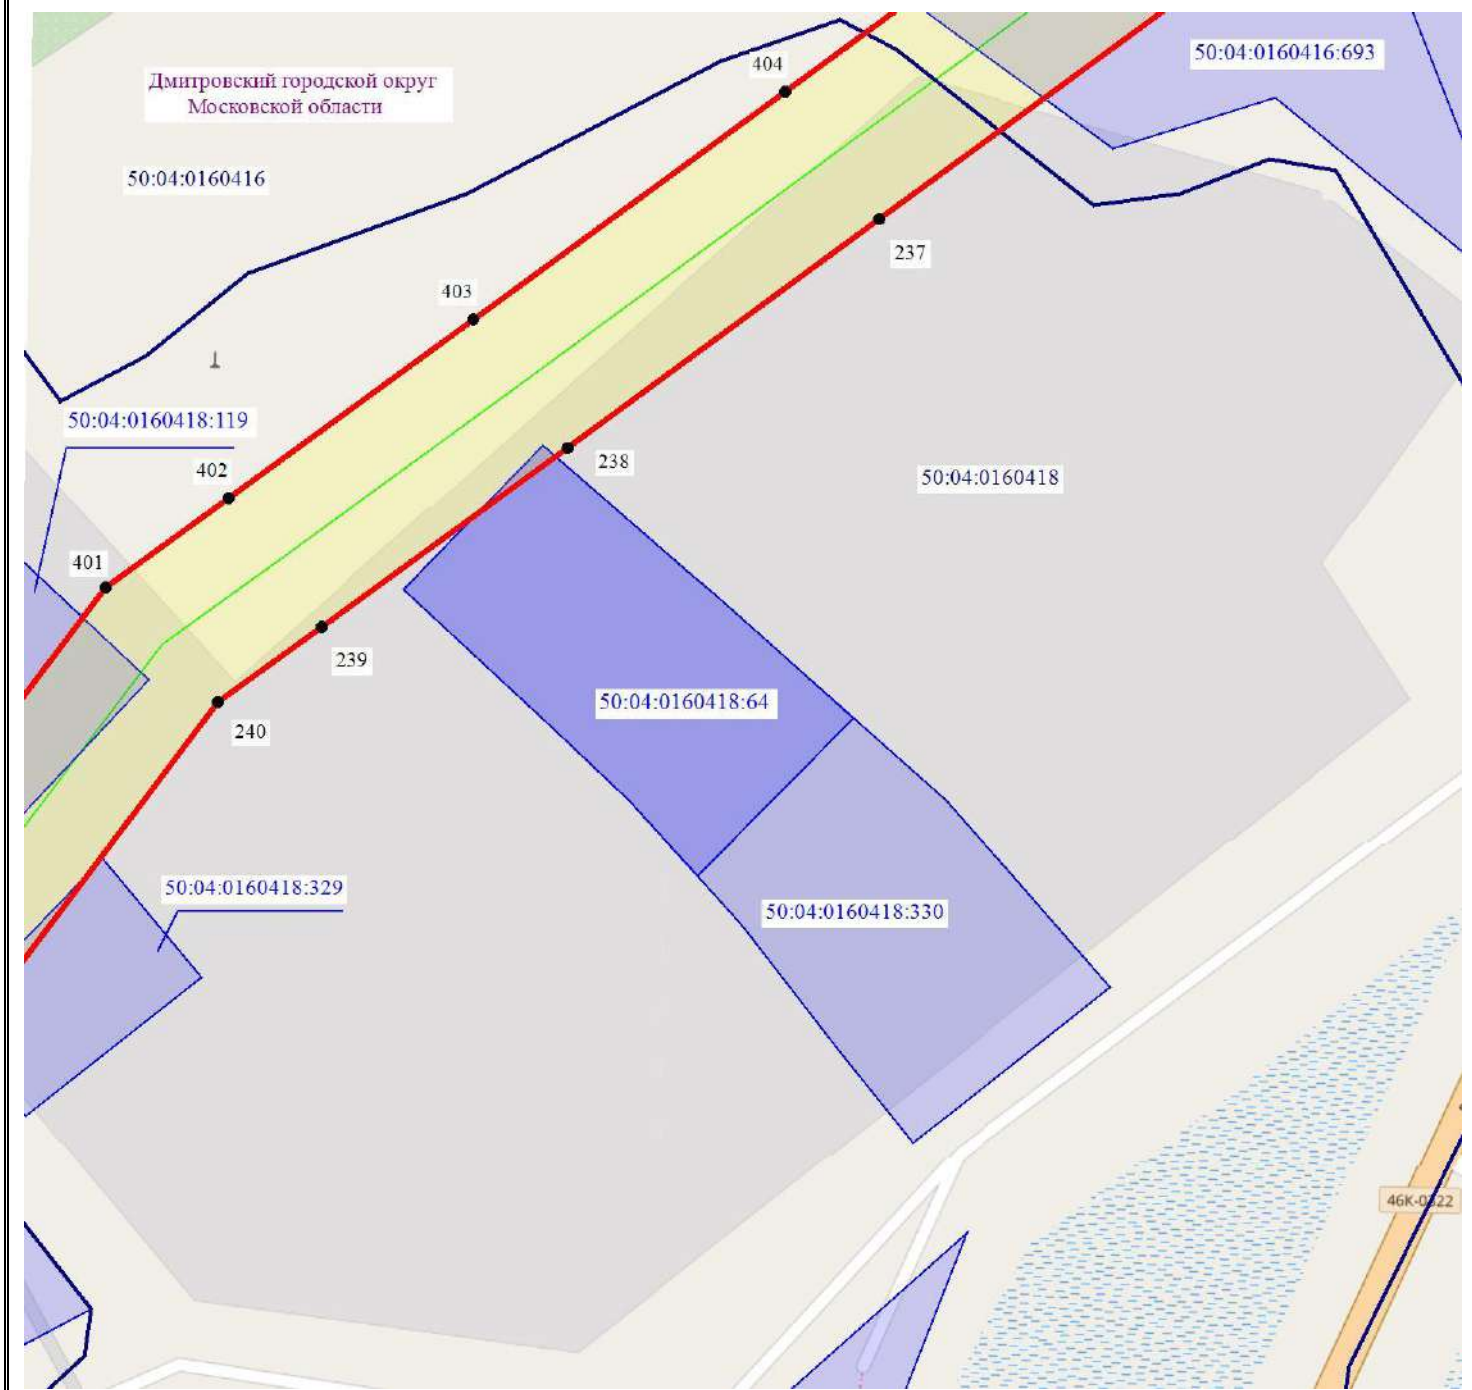

- - обозначение границы муниципального образования
- - обозначение границы кадастрового квартала по сведениям ЕГРН
- - обозначение границы публичного сервитута
- - обозначение объекта электросетевого хозяйства
- 2 - обозначение характерной точки публичного сервитута
- обозначение границы охранной зоны линии электропередачи
- 50:00:0000000 - обозначение номера кадастрового квартала
- 50:04:0070202:6 - обозначение кадастрового номера земельного участка
- обозначение границы земельного участка
- Дмитровский городской округ - обозначение городского округа

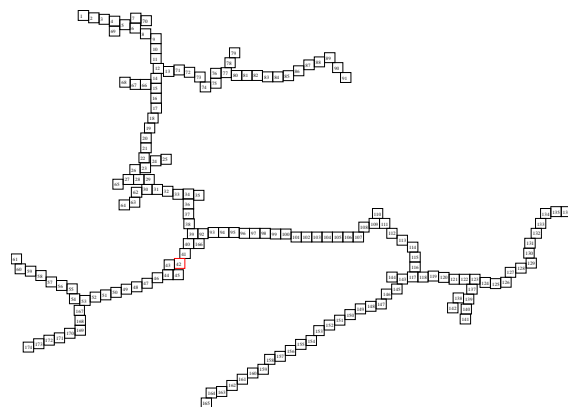


Схема расположения границ публичного сервитута



Масштаб 1:1000



- - обозначение границы муниципального образования
- - обозначение границы кадастрового квартала по сведениям ЕГРН
- - обозначение границы публичного сервитута
- - обозначение объекта электросетевого хозяйства
- 2 - обозначение характерной точки публичного сервитута
- обозначение границы охранной зоны линии электропередачи
- 50:00:0000000 - обозначение номера кадастрового квартала
- 50:04:0070202:6 - обозначение кадастрового номера земельного участка
- обозначение границы земельного участка
- Дмитровский городской округ - обозначение городского округа


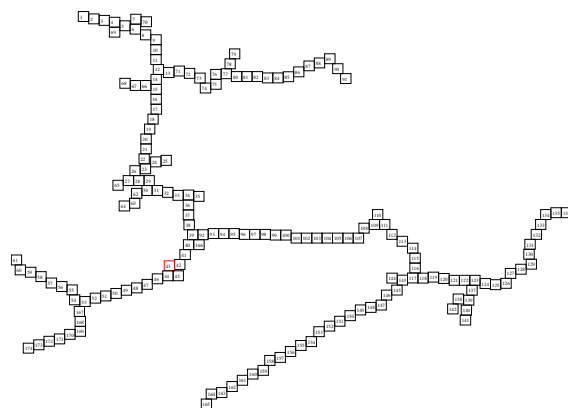


Схема расположения границ публичного сервитута



Масштаб 1:1000

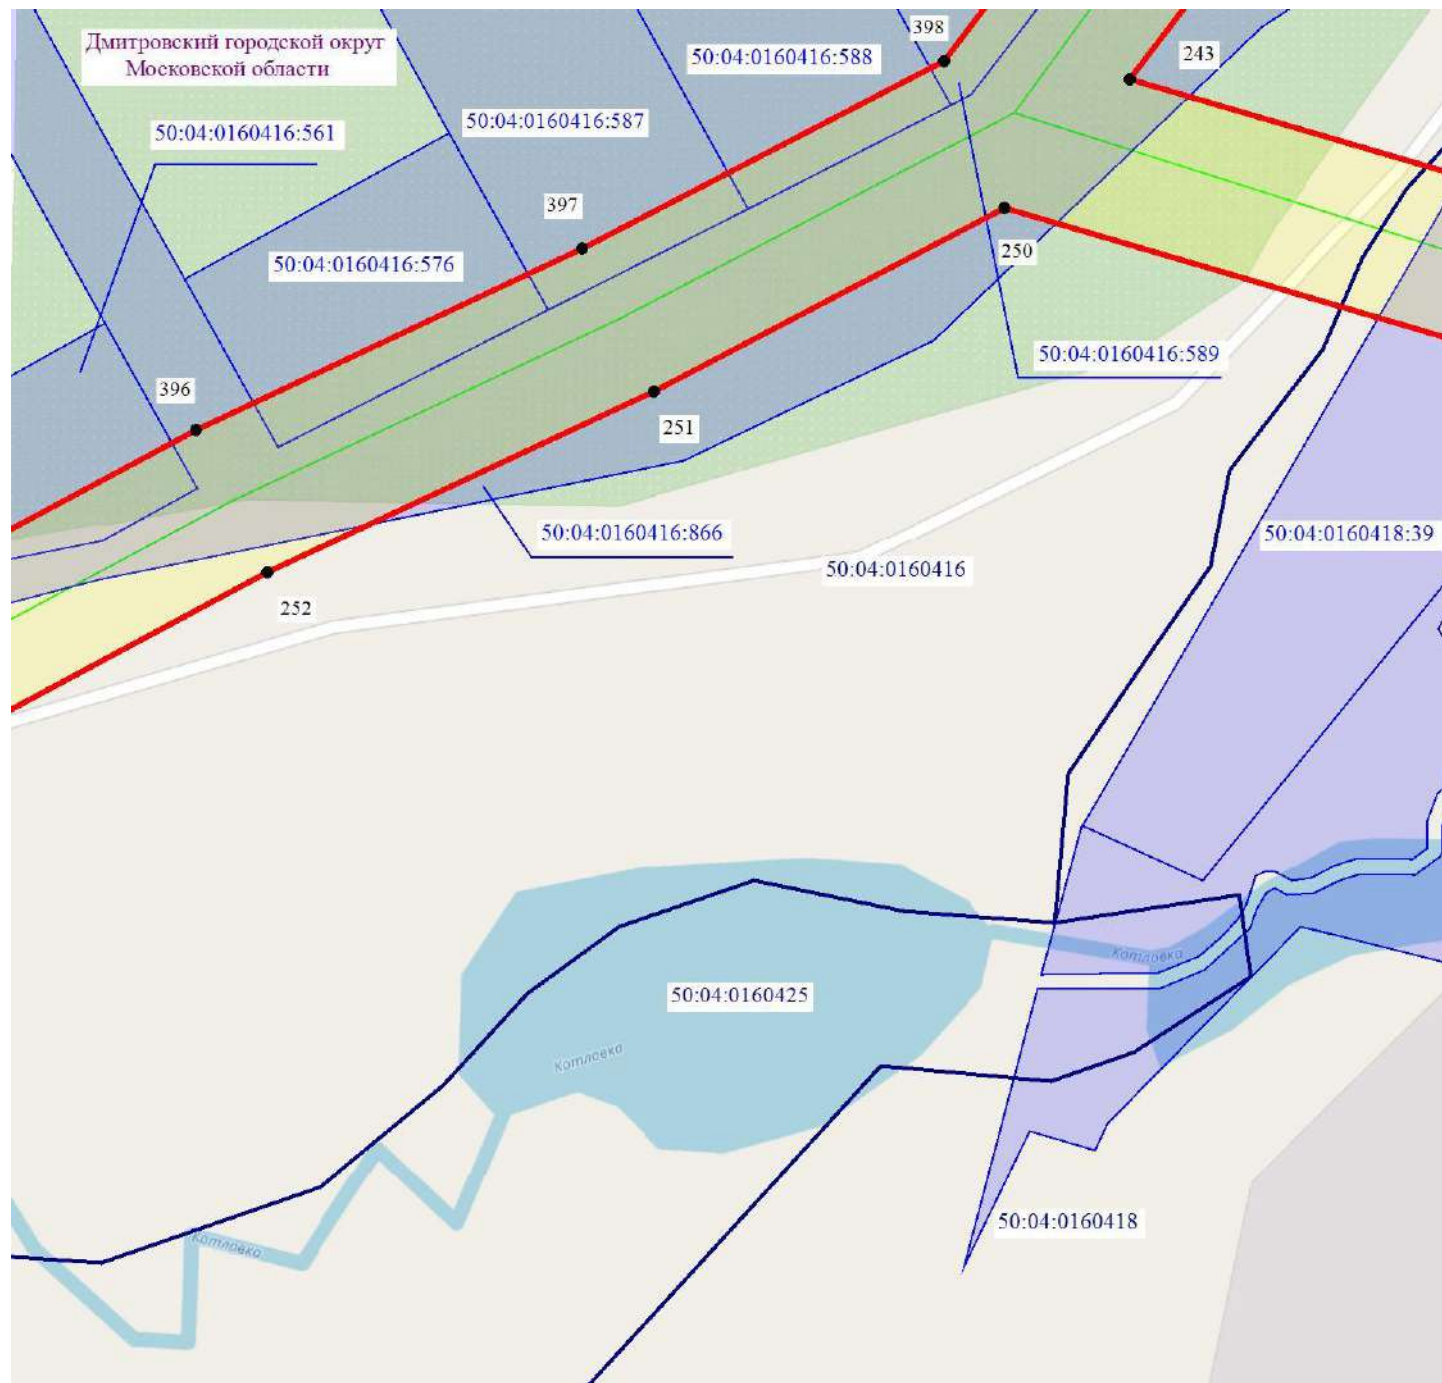

- - обозначение границы муниципального образования
- - обозначение границы кадастрового квартала по сведениям ЕГРН
- - обозначение границы публичного сервитута
- - обозначение объекта электросетевого хозяйства
- 2 - обозначение характерной точки публичного сервитута
- обозначение границы охранной зоны линии электропередачи
- 50:00:0000000 - обозначение номера кадастрового квартала
- 50:04:0070202:6 - обозначение кадастрового номера земельного участка
- обозначение границы земельного участка
- Дмитровский городской округ - обозначение городского округа












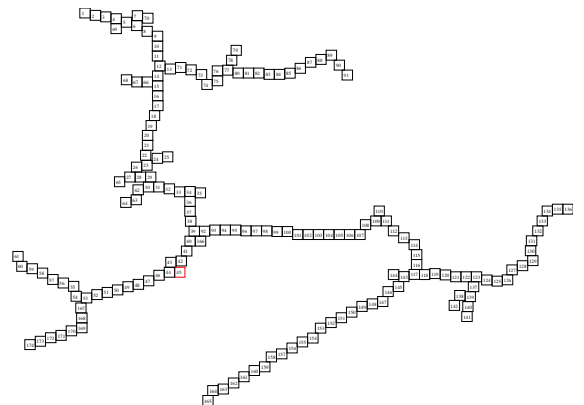
Схема расположения границ публичного сервитута

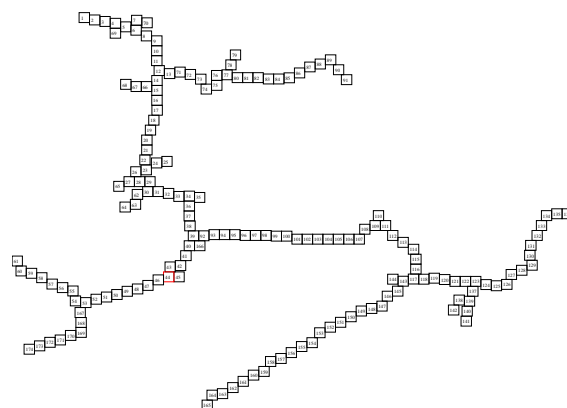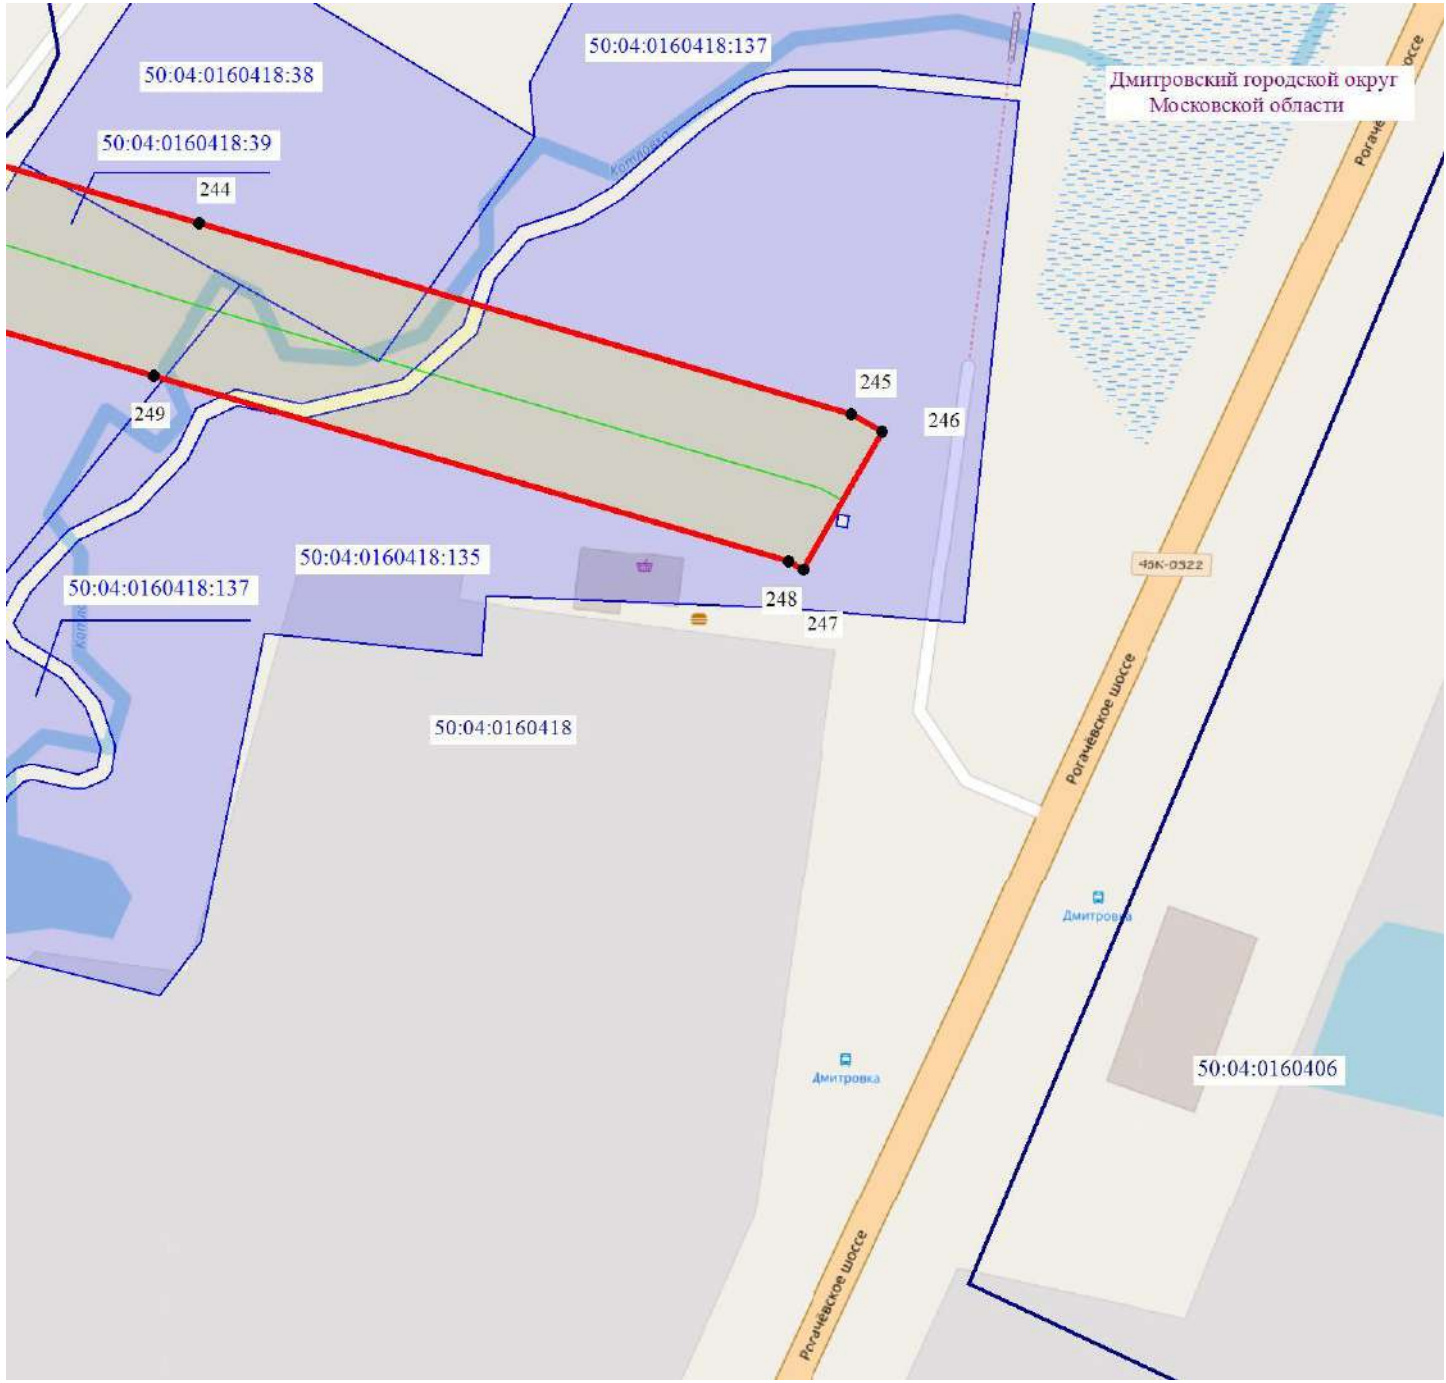

Масштаб 1:1000



-  - обозначение границы муниципального образования
 - обозначение границы кадастрового квартала по сведениям ЕГРН
 - обозначение границы публичного сервитута
 - обозначение объекта электросетевого хозяйства
 2 - обозначение характерной точки публичного сервитута
 - обозначение границы охранной зоны линии электропередачи
50:00:0000000 - обозначение номера кадастрового квартала
50:04:0070202:6 - обозначение кадастрового номера земельного участка
 - обозначение границы земельного участка
Дмитровский городской округ - обозначение городского округа




Лист 45 из 174

Подпись _____ / О.С. Мацагора Дата «25» июля 2022 г.
Место для оттиска печати (при наличии) лица, составившего описание местоположения границ публичного сервитута



Схема расположения границ публичного сервитута

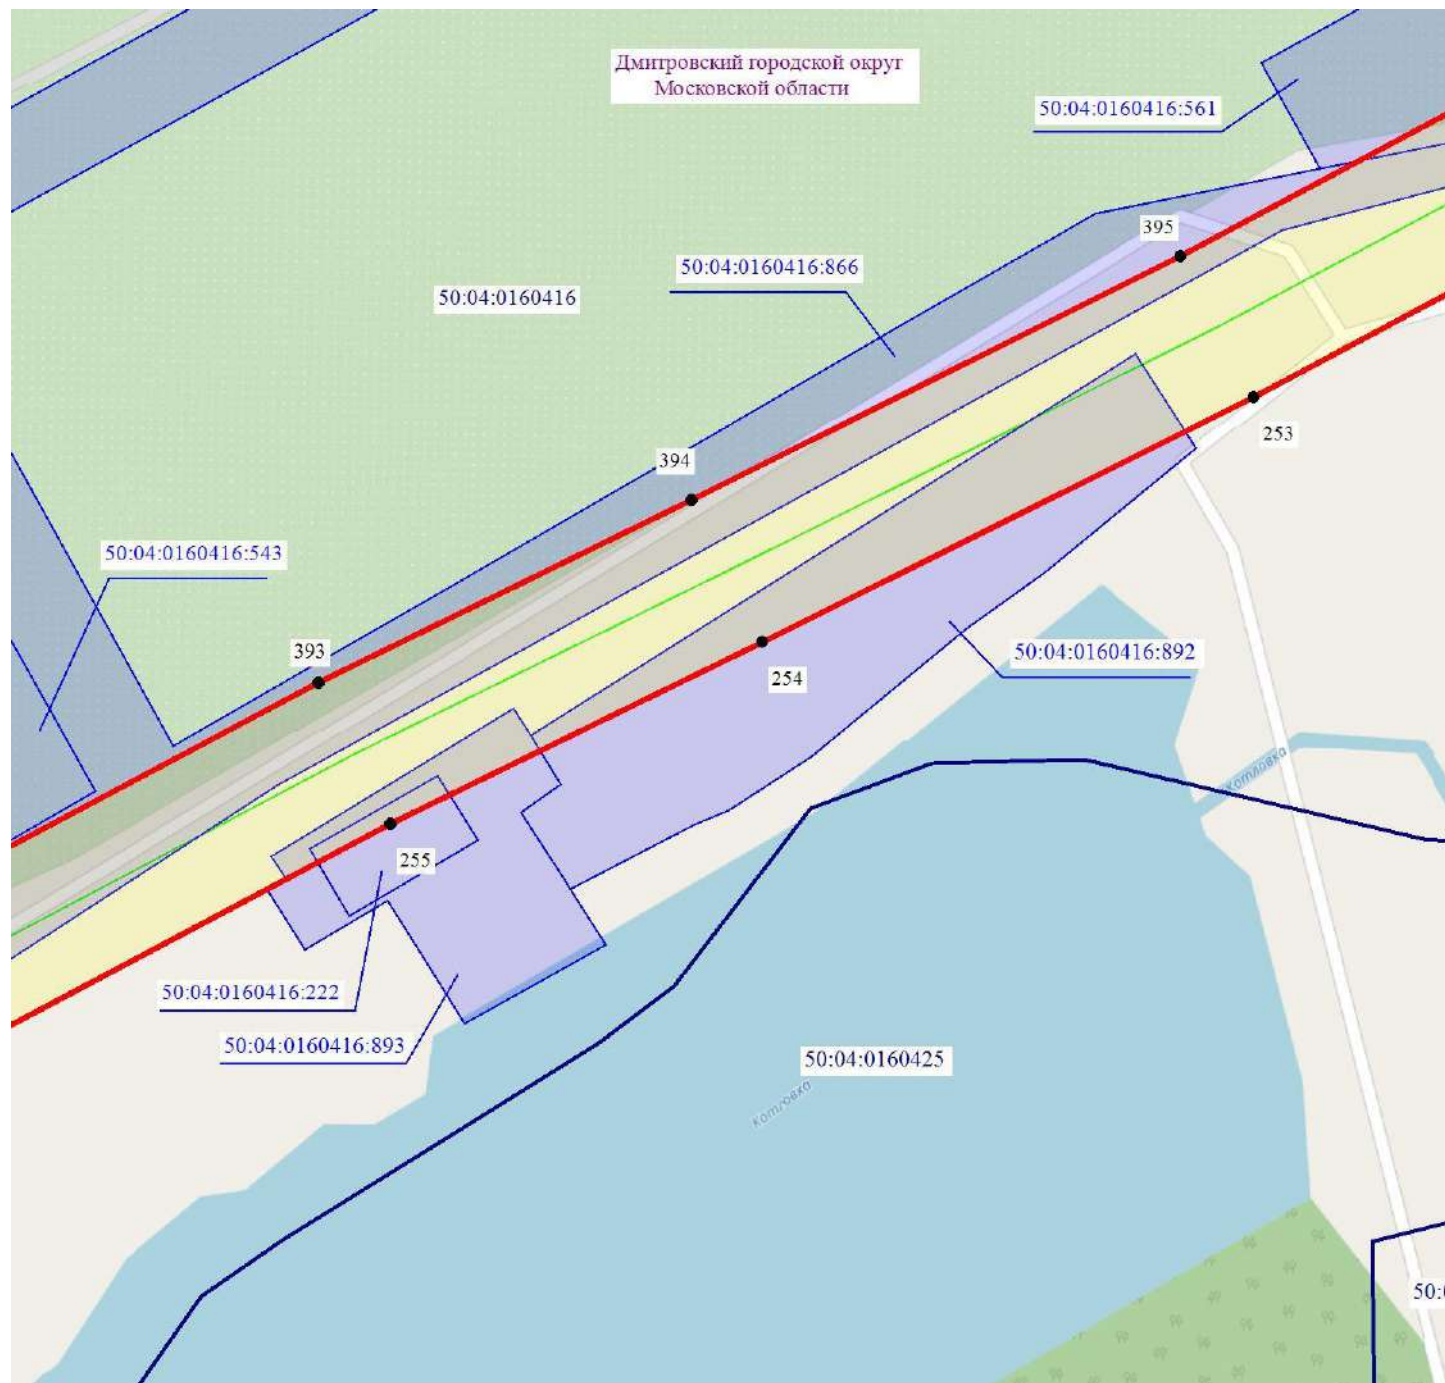

Масштаб 1:1000



- - обозначение границы муниципального образования
- - обозначение границы кадастрового квартала по сведениям ЕГРН
- - обозначение границы публичного сервитута
- - обозначение объекта электросетевого хозяйства
- 2 - обозначение характерной точки публичного сервитута
- обозначение границы охранной зоны линии электропередачи
- 50:00:0000000 - обозначение номера кадастрового квартала
- 50:04:0070202:6 - обозначение кадастрового номера земельного участка
- обозначение границы земельного участка
- Дмитровский городской округ - обозначение городского округа


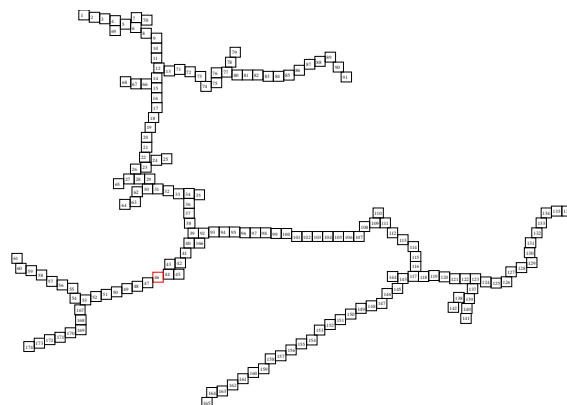


Схема расположения границ публичного сервитута



Масштаб 1:1000

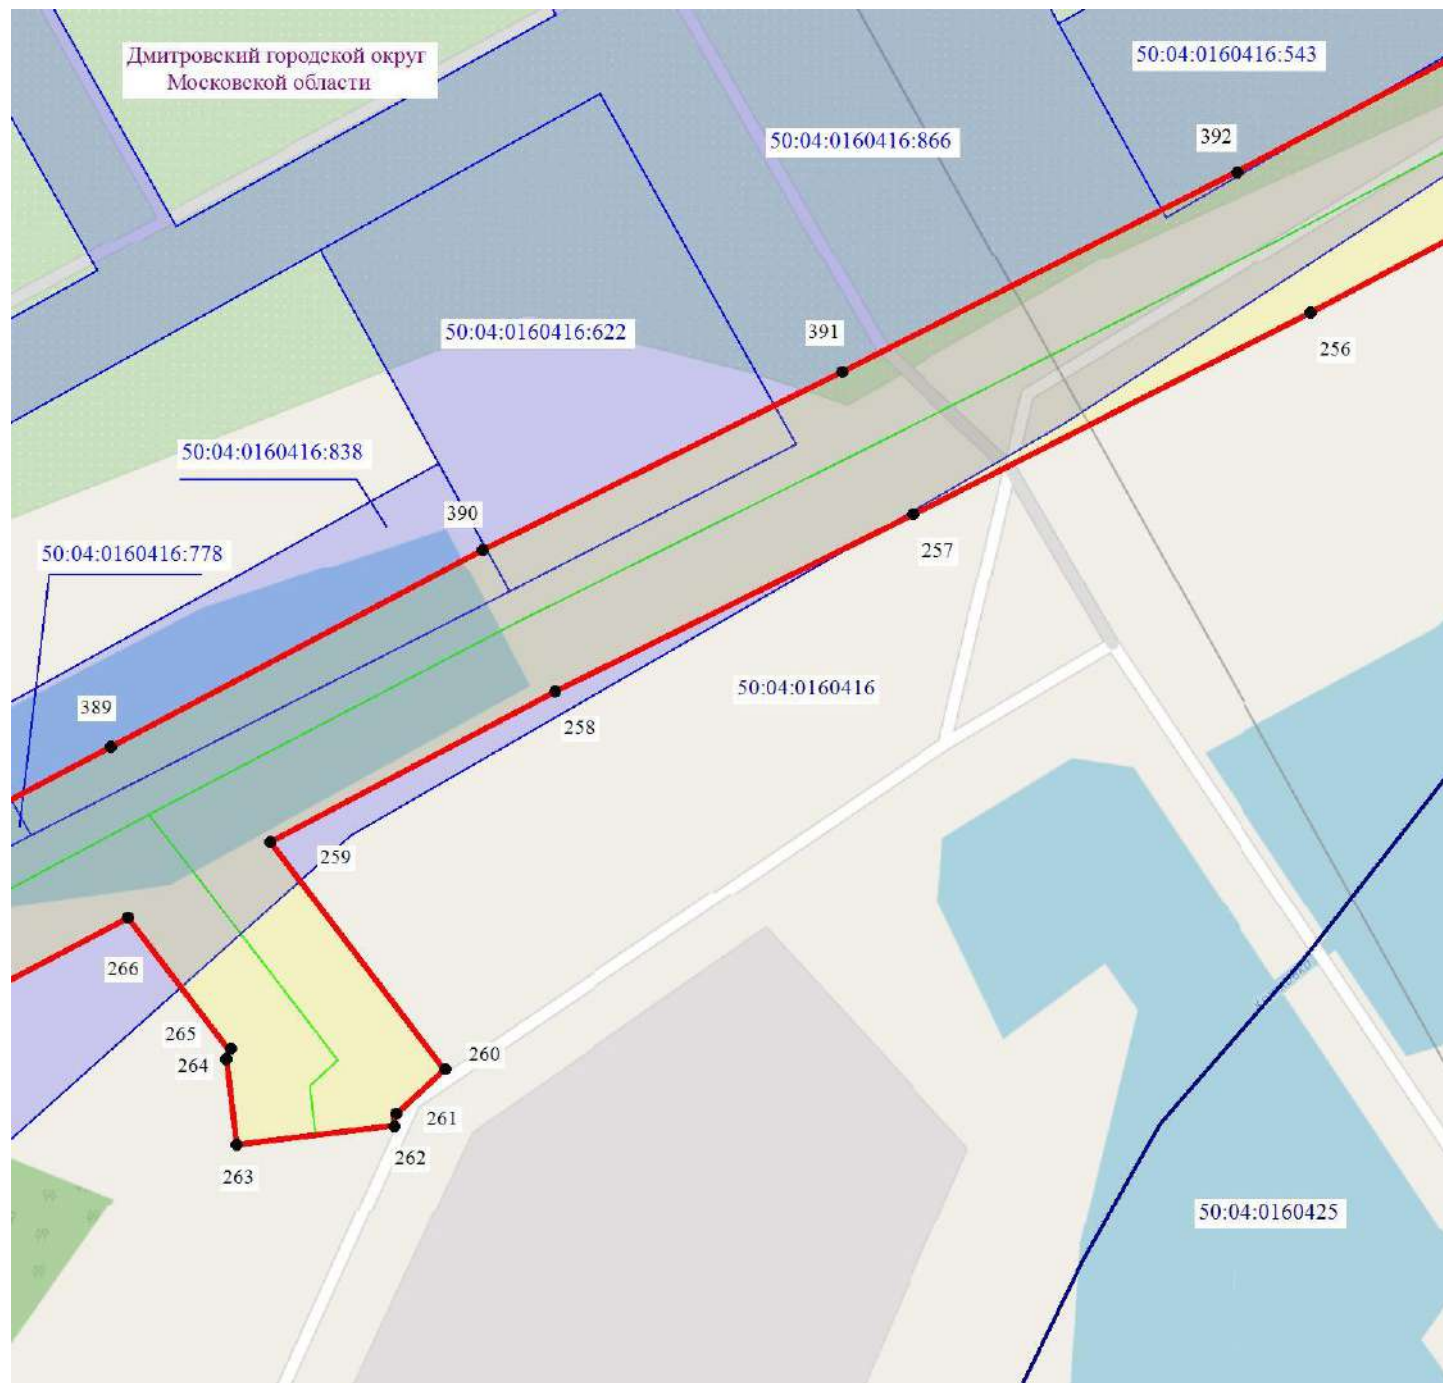

- - обозначение границы муниципального образования
- - обозначение границы кадастрового квартала по сведениям ЕГРН
- - обозначение границы публичного сервитута
- - обозначение объекта электросетевого хозяйства
- 2 - обозначение характерной точки публичного сервитута
- обозначение границы охранной зоны линии электропередачи
- 50:00:0000000 - обозначение номера кадастрового квартала
- 50:04:0070202:6 - обозначение кадастрового номера земельного участка
- обозначение границы земельного участка
- Дмитровский городской округ - обозначение городского округа



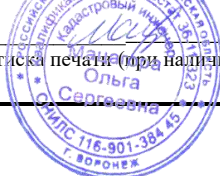



Схема расположения границ публичного сервитута

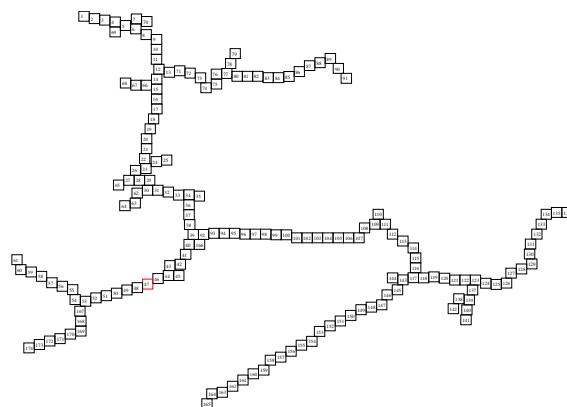


Масштаб 1:1000

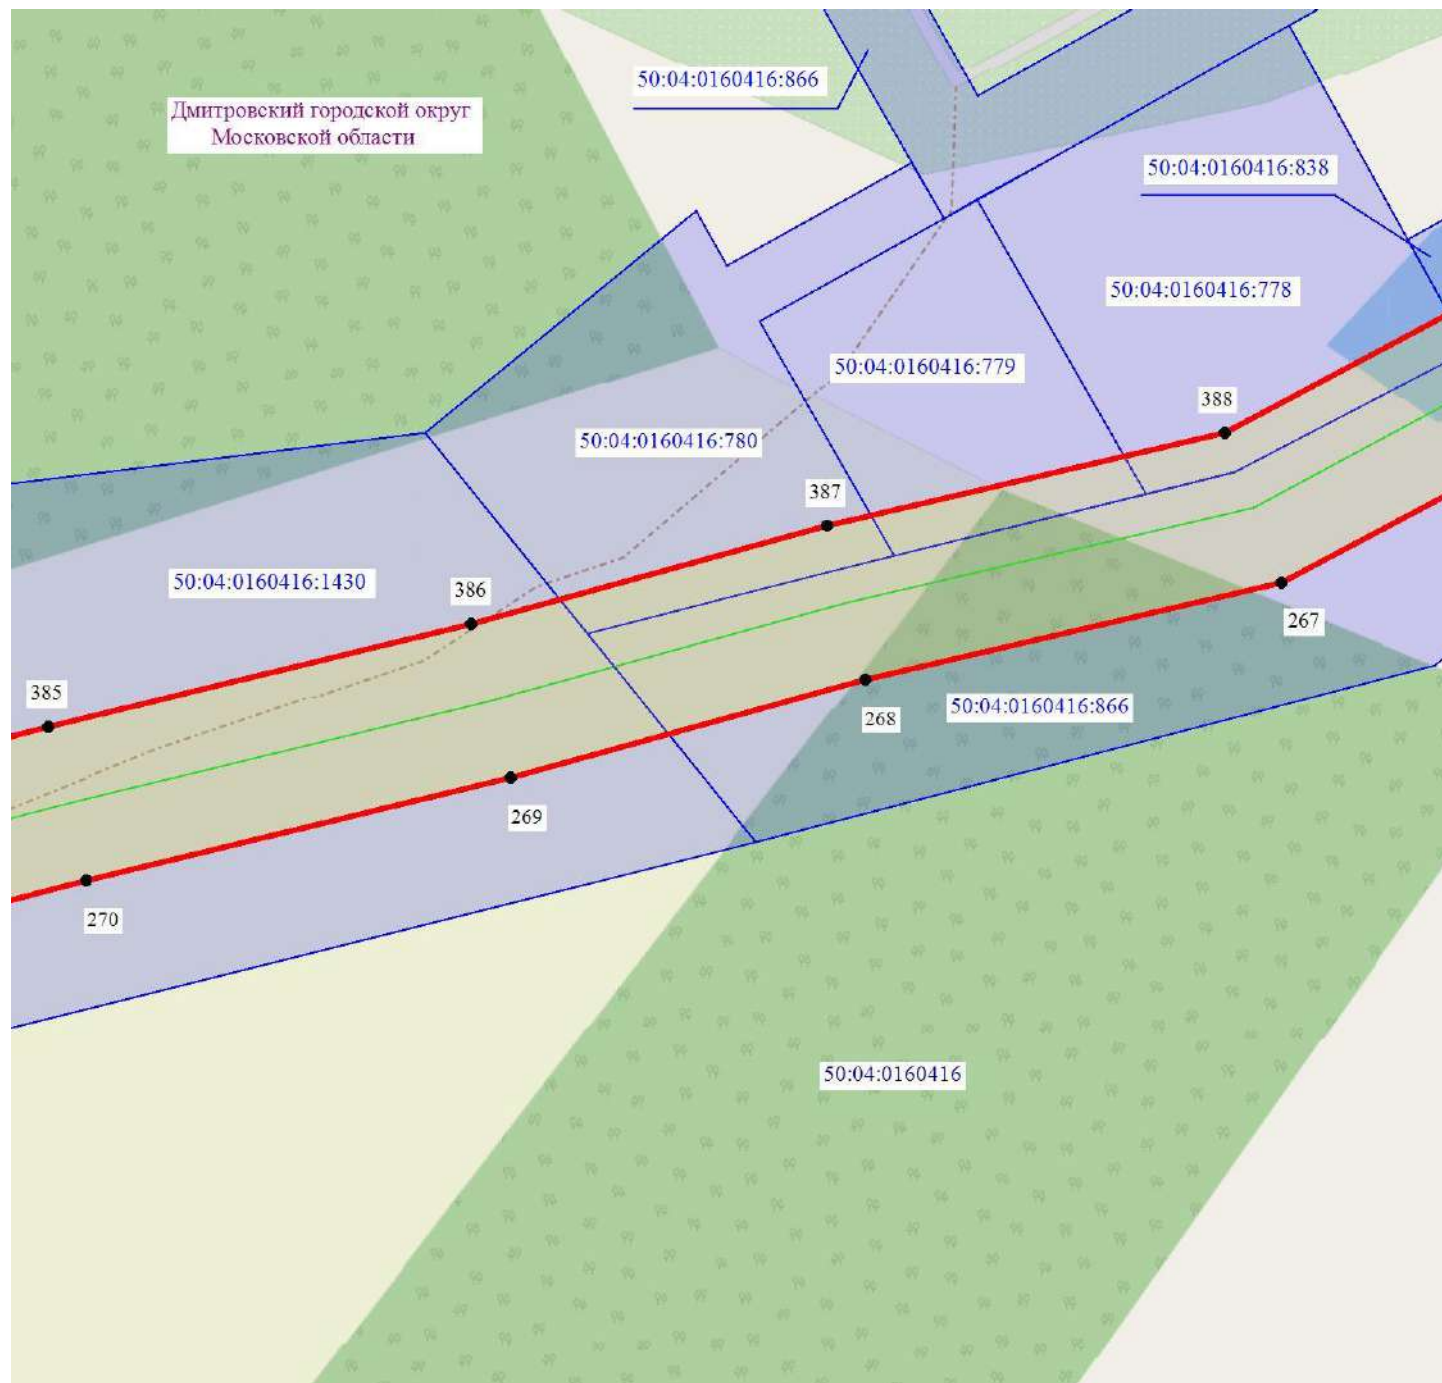

- - обозначение границы муниципального образования
- - обозначение границы кадастрового квартала по сведениям ЕГРН
- - обозначение границы публичного сервитута
- - обозначение объекта электросетевого хозяйства
- 2 - обозначение характерной точки публичного сервитута
- обозначение границы охранной зоны линии электропередачи
- 50:00:0000000 - обозначение номера кадастрового квартала
- 50:04:0070202:6 - обозначение кадастрового номера земельного участка
- обозначение границы земельного участка
- Дмитровский городской округ - обозначение городского округа

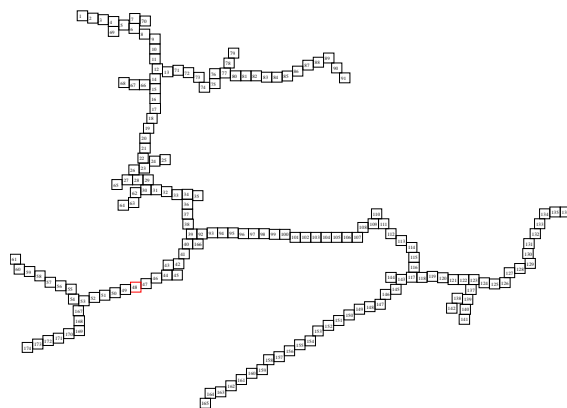

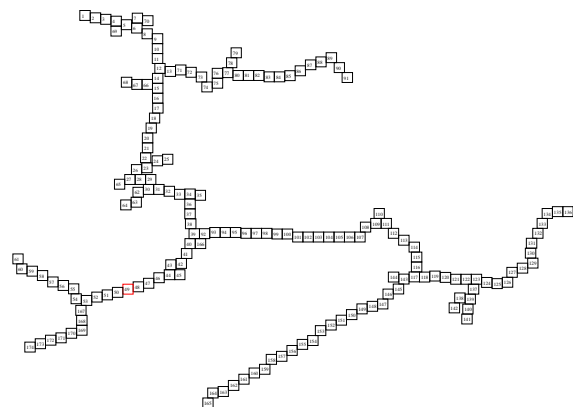








Кладовый инвентарь № 36/1
Ольга Сергеевна
Силис 116-901-384 45
г. Воронеж


Схема расположения границ публичного сервитута



Масштаб 1:1000



-  - обозначение границы муниципального образования
 - обозначение границы кадастрового квартала по сведениям ЕГРН
 - обозначение границы публичного сервитута
 - обозначение объекта электросетевого хозяйства
 2 - обозначение характерной точки публичного сервитута
 - обозначение границы охранной зоны линии электропередачи
50:00:000000 - обозначение номера кадастрового квартала
50:04:0070202:6 - обозначение кадастрового номера земельного участка
 - обозначение границы земельного участка
Дмитровский городской округ - обозначение городского округа

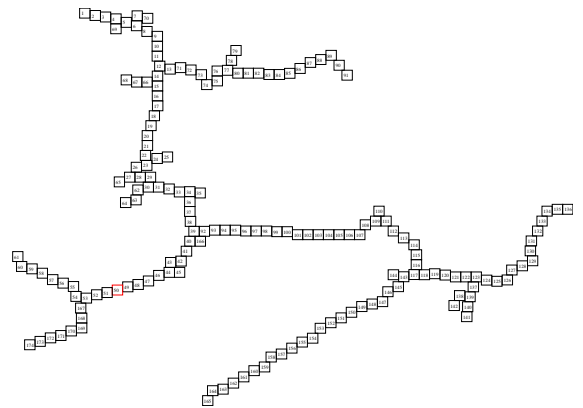

Лист 50 из 174

Подпись _____ / О.С. Мацагора Дата «25» июля 2022 г.
Место для оттиска печати (при наличии) лица, составившего описание местоположения границ публичного сервитута



Схема расположения границ публичного сервитута

Дмитровский городской округ
Московской области

50:04:0160416:1430

377

376

375

278

374

279

280

281

50:04:0160416

Масштаб 1:1000



- - обозначение границы муниципального образования
- - обозначение границы кадастрового квартала по сведениям ЕГРН
- - обозначение границы публичного сервитута
- - обозначение объекта электросетевого хозяйства
- 2 - обозначение характерной точки публичного сервитута
- обозначение границы охранной зоны линии электропередачи
- 50:00:0000000 - обозначение номера кадастрового квартала
- 50:04:0070202:6 - обозначение кадастрового номера земельного участка
- обозначение границы земельного участка
- Дмитровский городской округ - обозначение городского округа

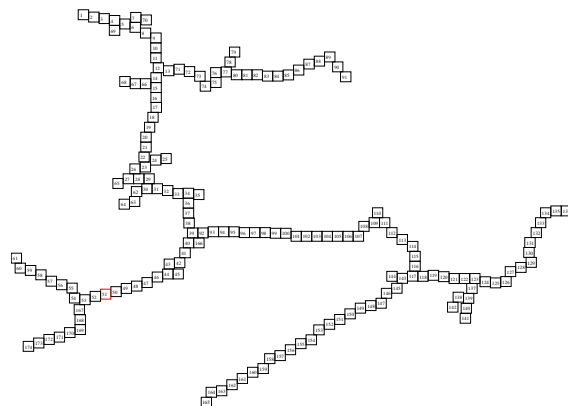


Схема расположения границ публичного сервитута



Масштаб 1:1000



- - обозначение границы муниципального образования
- - обозначение границы кадастрового квартала по сведениям ЕГРН
- - обозначение границы публичного сервитута
- - обозначение объекта электросетевого хозяйства
- 2 - обозначение характерной точки публичного сервитута
- обозначение границы охранной зоны линии электропередачи
- 50:00:0000000 - обозначение номера кадастрового квартала
- 50:04:0070202:6 - обозначение кадастрового номера земельного участка
- обозначение границы земельного участка
- Дмитровский городской округ - обозначение городского округа


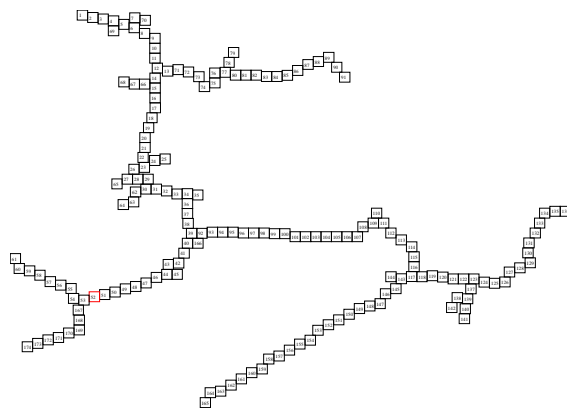


Схема расположения границ публичного сервитута



Масштаб 1:1000

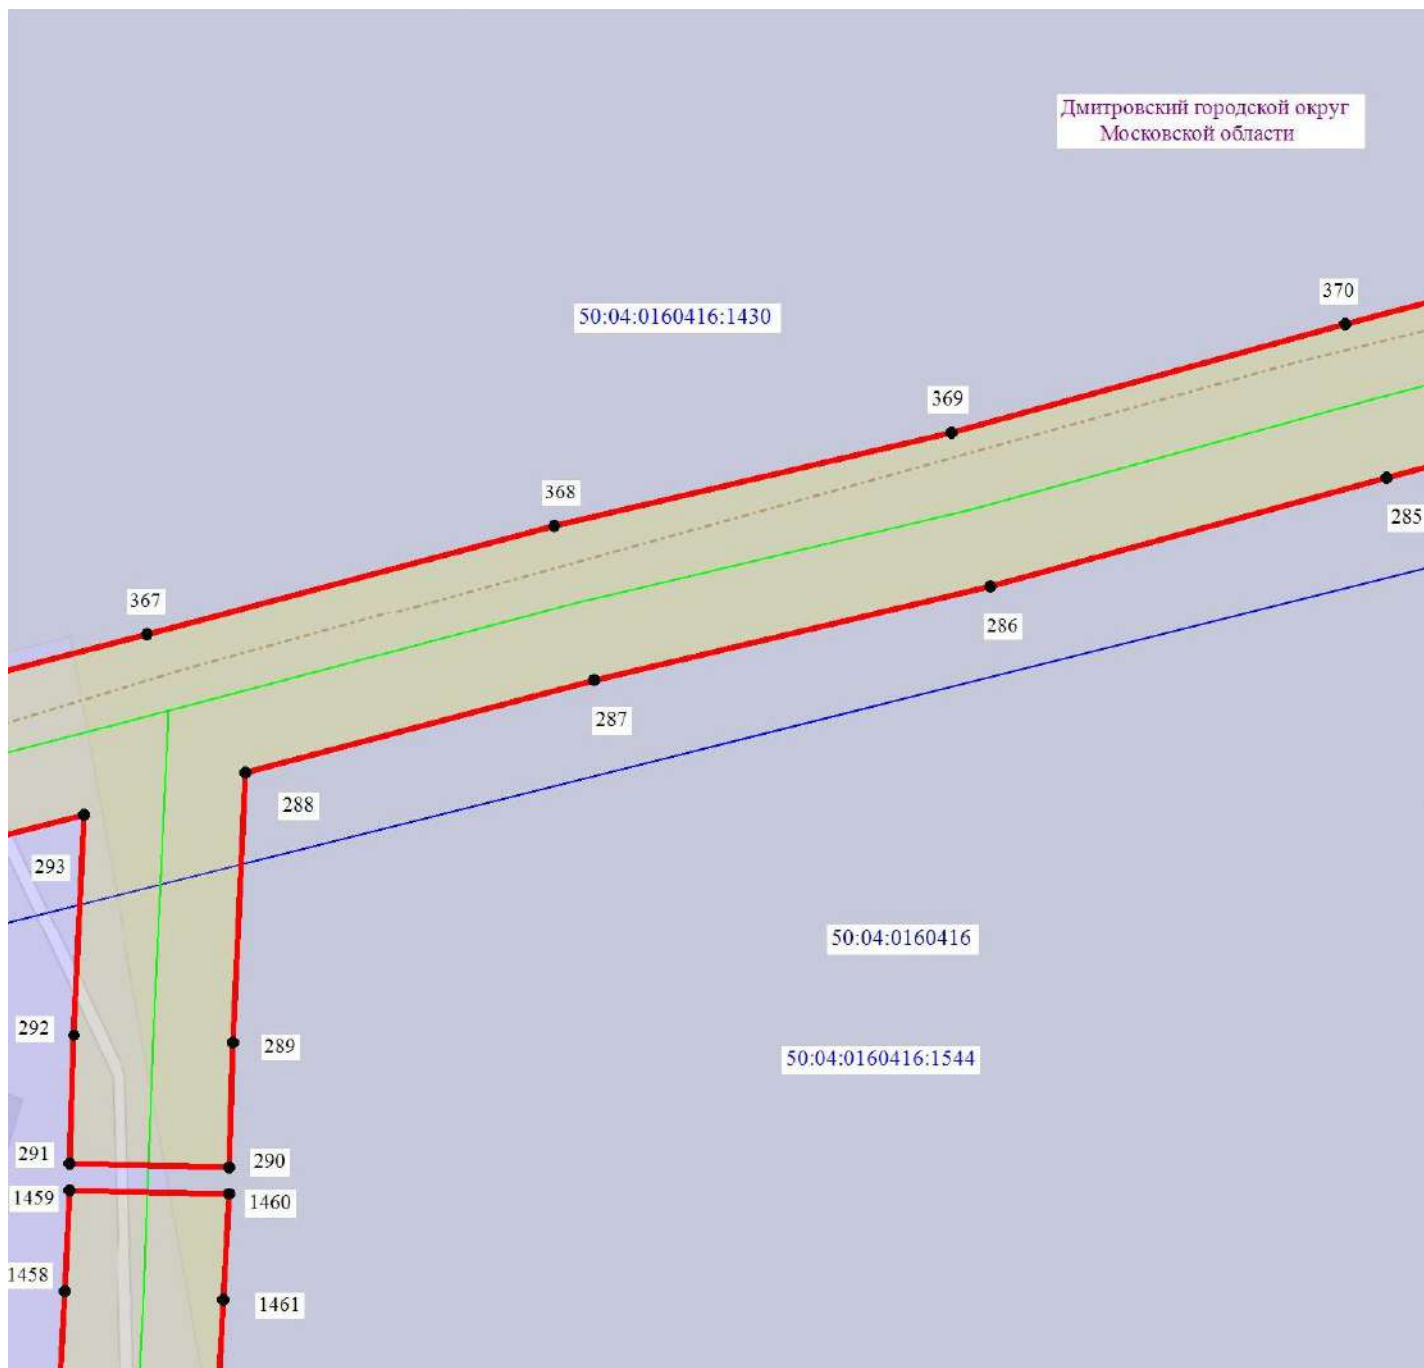

- - обозначение границы муниципального образования
- - обозначение границы кадастрового квартала по сведениям ЕГРН
- - обозначение границы публичного сервитута
- - обозначение объекта электросетевого хозяйства
- 2 - обозначение характерной точки публичного сервитута
- обозначение границы охранной зоны линии электропередачи
- 50:00:0000000 - обозначение номера кадастрового квартала
- 50:04:0070202:6 - обозначение кадастрового номера земельного участка
- обозначение границы земельного участка
- Дмитровский городской округ - обозначение городского округа


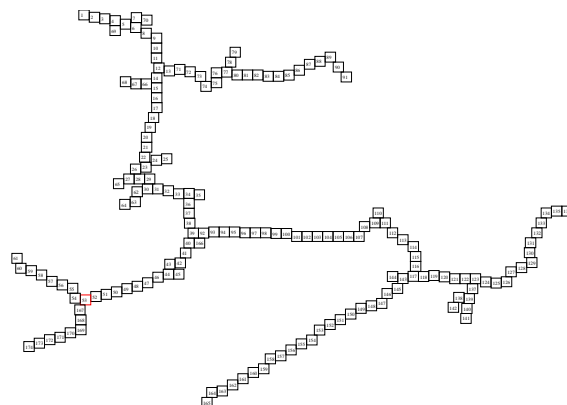


Схема расположения границ публичного сервитута



Масштаб 1:1000

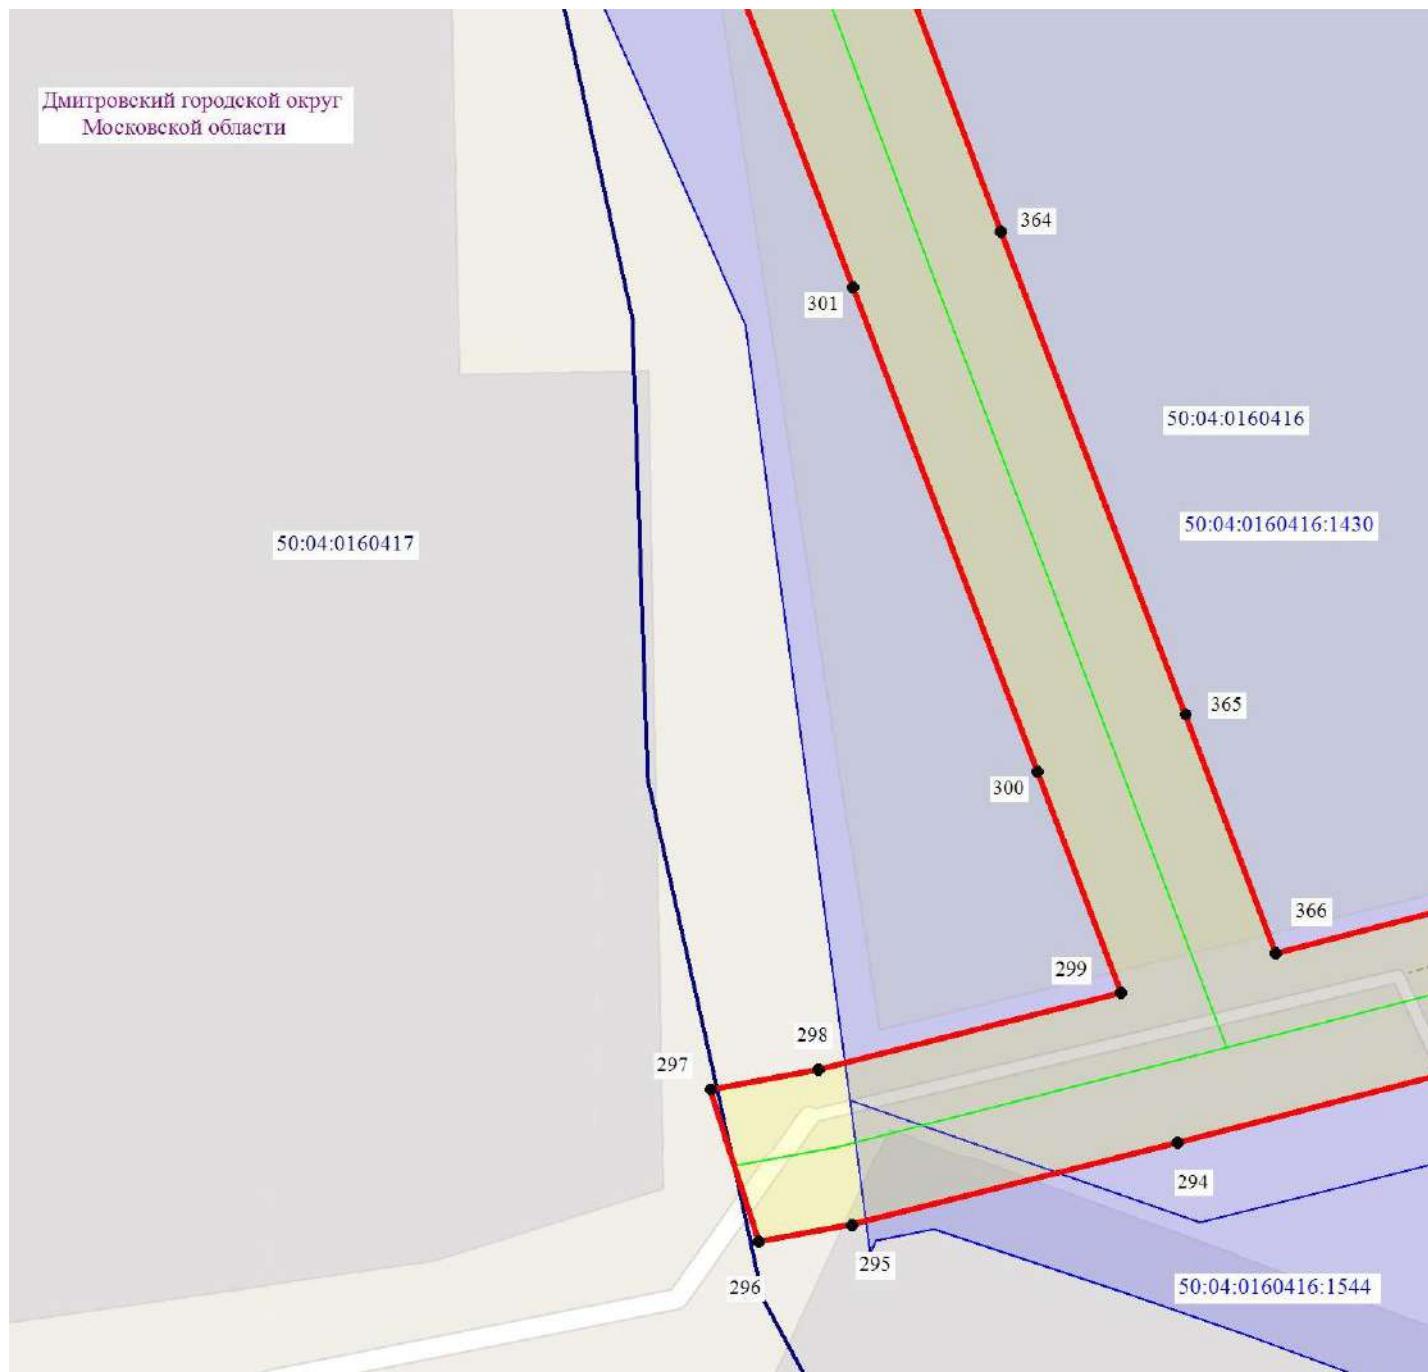

- - обозначение границы муниципального образования
- - обозначение границы кадастрового квартала по сведениям ЕГРН
- - обозначение границы публичного сервитута
- - обозначение объекта электросетевого хозяйства
- 2 - обозначение характерной точки публичного сервитута
- обозначение границы охранной зоны линии электропередачи
- 50:00:0000000 - обозначение номера кадастрового квартала
- 50:04:0070202:6 - обозначение кадастрового номера земельного участка
- обозначение границы земельного участка
- Дмитровский городской округ - обозначение городского округа

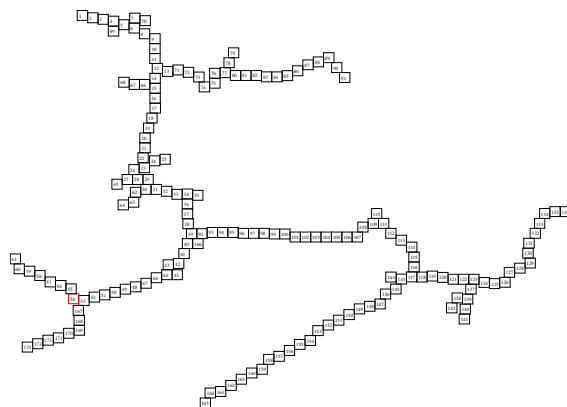


Схема расположения границ публичного сервитута



Ю

- обозначение границы муниципального образования
- обозначение границы кадастрового квартала по сведениям ЕГРН
- обозначение границы публичного сервитута
- обозначение объекта электросетевого хозяйства
- 2 - обозначение характерной точки публичного сервитута
- - обозначение границы охранной зоны линии электропередачи
- 50:00:0000000 - обозначение номера кадастрового квартала
- 50:04:0070202:6 - обозначение кадастрового номера земельного участка
- - обозначение границы земельного участка
- Дмитровский городской округ - обозначение городского округа

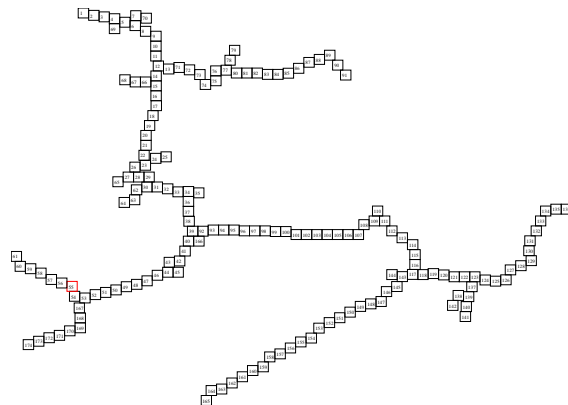


Схема расположения границ публичного сервитута



Масштаб 1:1000



- - обозначение границы муниципального образования
- - обозначение границы кадастрового квартала по сведениям ЕГРН
- - обозначение границы публичного сервитута
- - обозначение объекта электросетевого хозяйства
- 2 - обозначение характерной точки публичного сервитута
- обозначение границы охранной зоны линии электропередачи
- 50:00:0000000 - обозначение номера кадастрового квартала
- 50:04:0070202:6 - обозначение кадастрового номера земельного участка
- обозначение границы земельного участка
- Дмитровский городской округ - обозначение городского округа

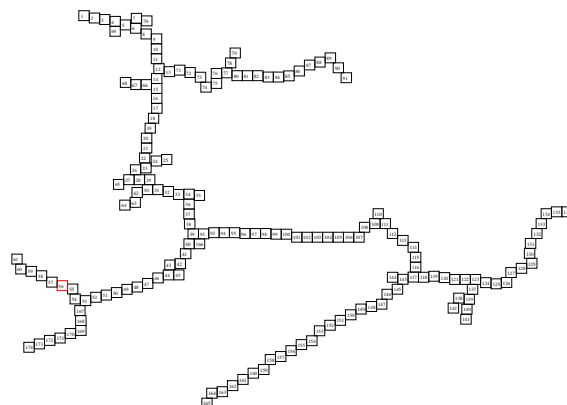


Схема расположения границ публичного сервитута



Масштаб 1:1000



- - обозначение границы муниципального образования
- - обозначение границы кадастрового квартала по сведениям ЕГРН
- - обозначение границы публичного сервитута
- - обозначение объекта электросетевого хозяйства
- 2 - обозначение характерной точки публичного сервитута
- обозначение границы охранной зоны линии электропередачи
- 50:00:0000000 - обозначение номера кадастрового квартала
- 50:04:0070202:6 - обозначение кадастрового номера земельного участка
- обозначение границы земельного участка
- Дмитровский городской округ - обозначение городского округа

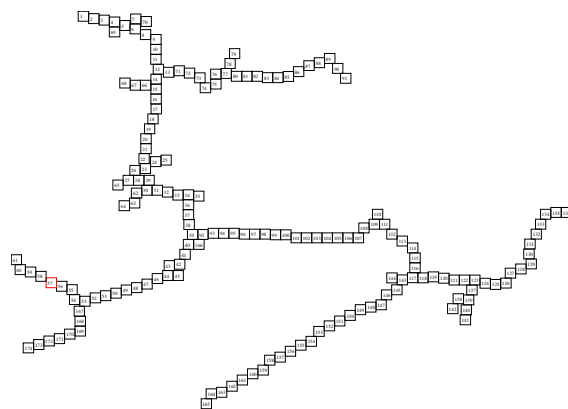


Схема расположения границ публичного сервитута



Масштаб 1:1000



- - обозначение границы муниципального образования
- - обозначение границы кадастрового квартала по сведениям ЕГРН
- - обозначение границы публичного сервитута
- - обозначение объекта электросетевого хозяйства
- 2 - обозначение характерной точки публичного сервитута
- обозначение границы охранной зоны линии электропередачи
- 50:00:0000000 - обозначение номера кадастрового квартала
- 50:04:0070202:6 - обозначение кадастрового номера земельного участка
- обозначение границы земельного участка
- Дмитровский городской округ - обозначение городского округа

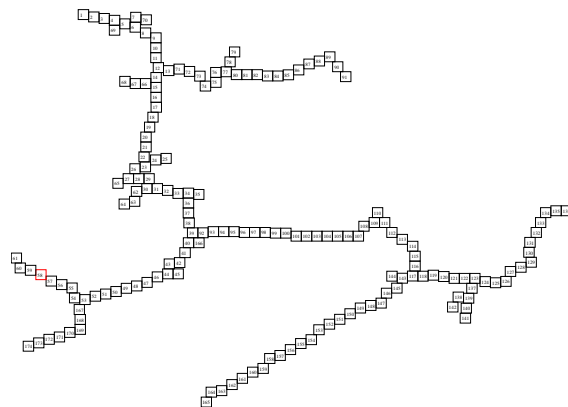


Схема расположения границ публичного сервитута



Масштаб 1:1000



- - обозначение границы муниципального образования
- - обозначение границы кадастрового квартала по сведениям ЕГРН
- - обозначение границы публичного сервитута
- - обозначение объекта электросетевого хозяйства
- 2 - обозначение характерной точки публичного сервитута
- обозначение границы охранной зоны линии электропередачи
- 50:00:0000000 - обозначение номера кадастрового квартала
- 50:04:0070202:6 - обозначение кадастрового номера земельного участка
- обозначение границы земельного участка
- Дмитровский городской округ - обозначение городского округа


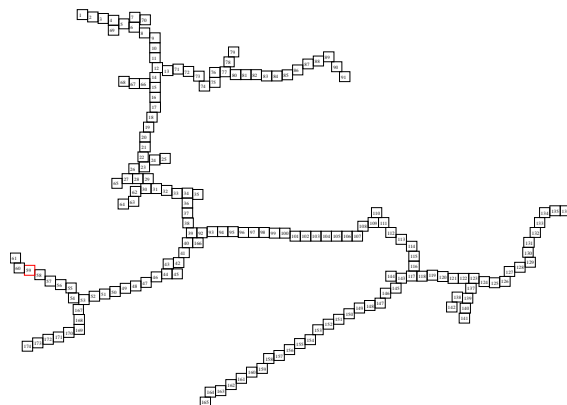


Схема расположения границ публичного сервитута



Масштаб 1:1000

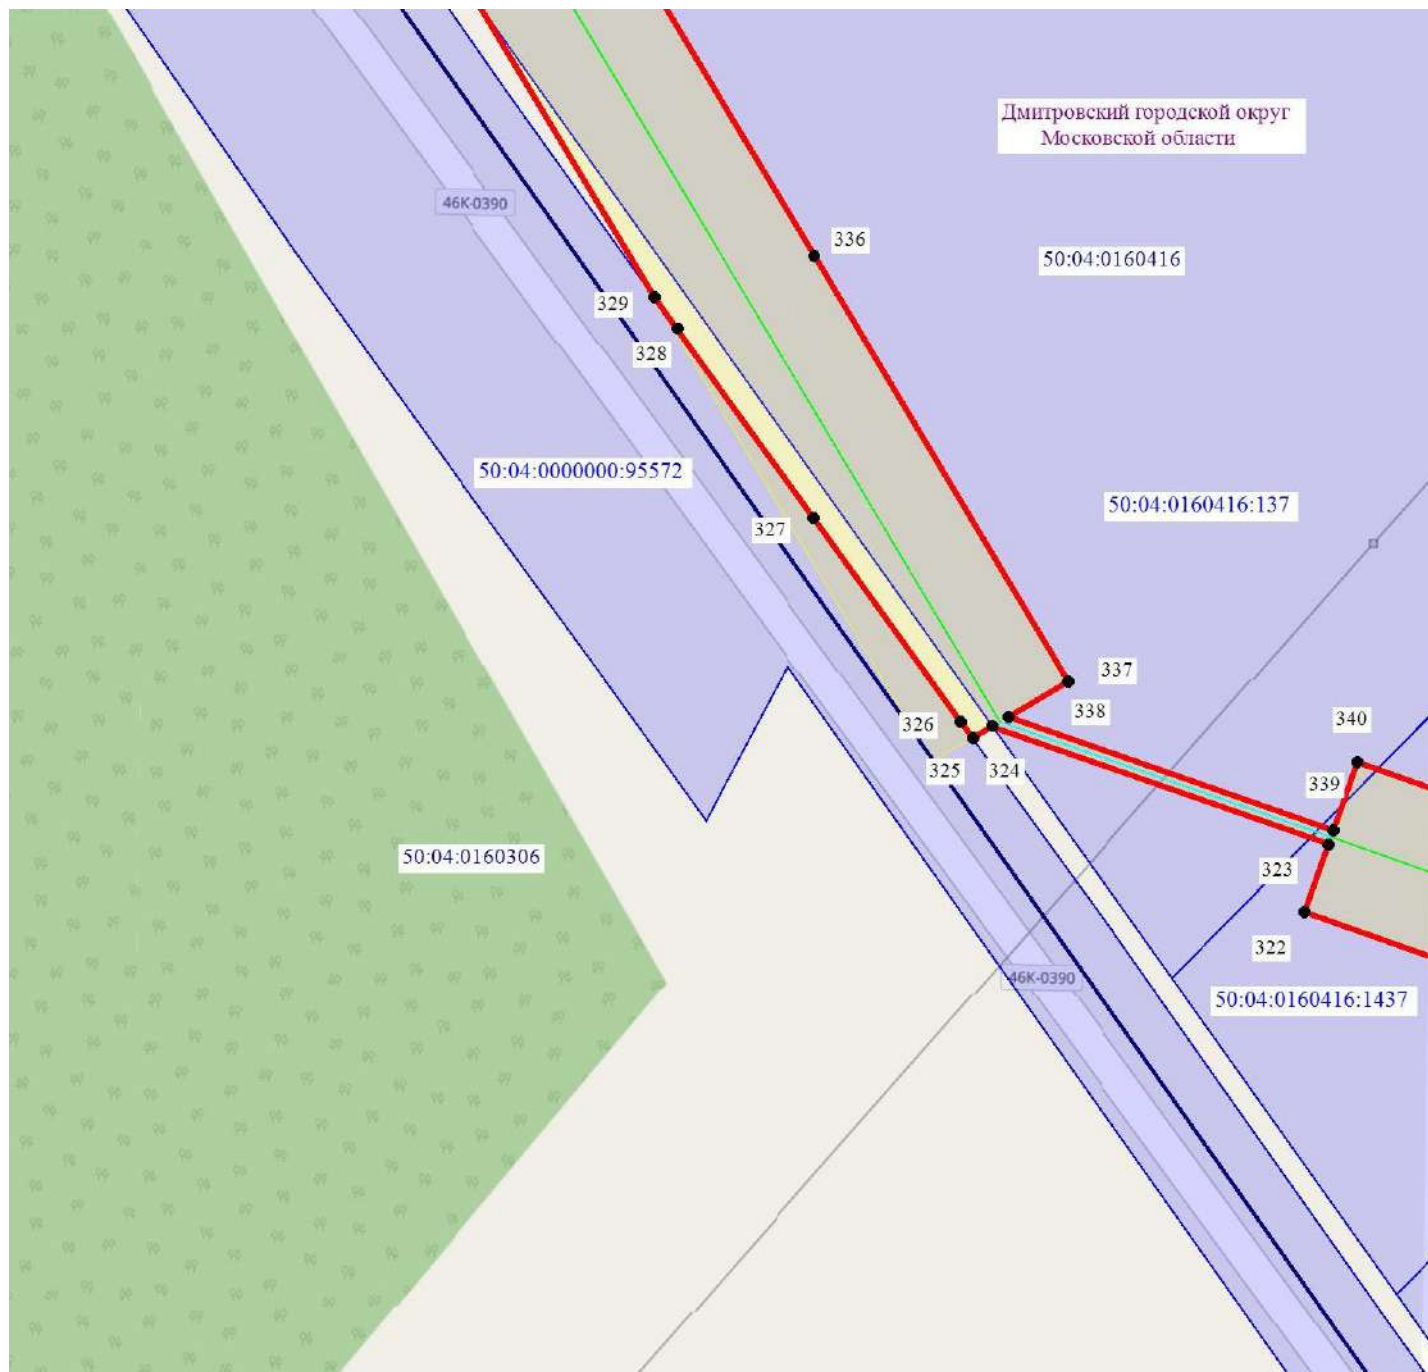

- - обозначение границы муниципального образования
- - обозначение границы кадастрового квартала по сведениям ЕГРН
- - обозначение границы публичного сервитута
- - обозначение объекта электросетевого хозяйства
- 2 - обозначение характерной точки публичного сервитута
- обозначение границы охранной зоны линии электропередачи
- 50:00:0000000 - обозначение номера кадастрового квартала
- 50:04:0070202:6 - обозначение кадастрового номера земельного участка
- обозначение границы земельного участка
- Дмитровский городской округ - обозначение городского округа

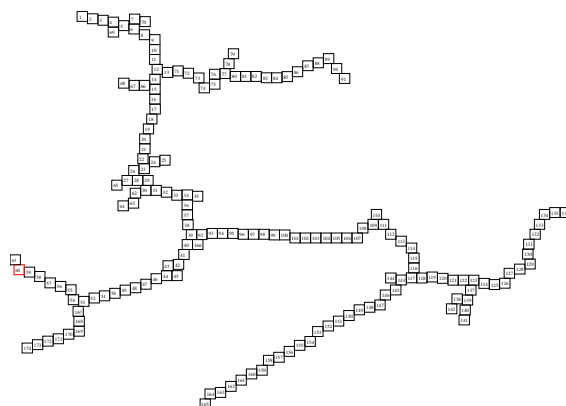


Схема расположения границ публичного сервитута



Масштаб 1:1000



- - обозначение границы муниципального образования
- - обозначение границы кадастрового квартала по сведениям ЕГРН
- - обозначение границы публичного сервитута
- - обозначение объекта электросетевого хозяйства
- 2 - обозначение характерной точки публичного сервитута
- обозначение границы охранной зоны линии электропередачи
- 50:00:0000000 - обозначение номера кадастрового квартала
- 50:04:0070202:6 - обозначение кадастрового номера земельного участка
- обозначение границы земельного участка
- Дмитровский городской округ - обозначение городского округа

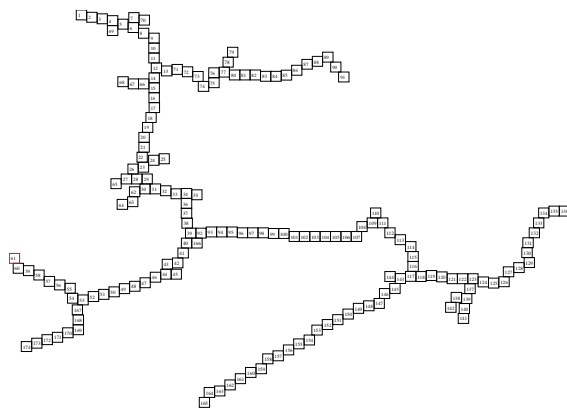



Схема расположения границ публичного сервитута



Масштаб 1:1000



- - обозначение границы муниципального образования
- - обозначение границы кадастрового квартала по сведениям ЕГРН
- - обозначение границы публичного сервитута
- - обозначение объекта электросетевого хозяйства
- 2 - обозначение характерной точки публичного сервитута
- обозначение границы охранной зоны линии электропередачи
- 50:00:0000000 - обозначение номера кадастрового квартала
- 50:04:0070202:6 - обозначение кадастрового номера земельного участка
- обозначение границы земельного участка
- Дмитровский городской округ - обозначение городского округа

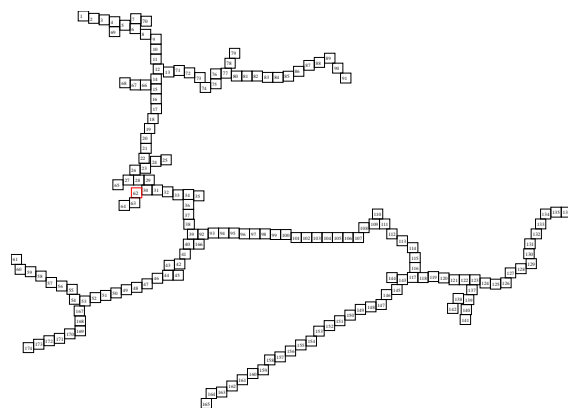


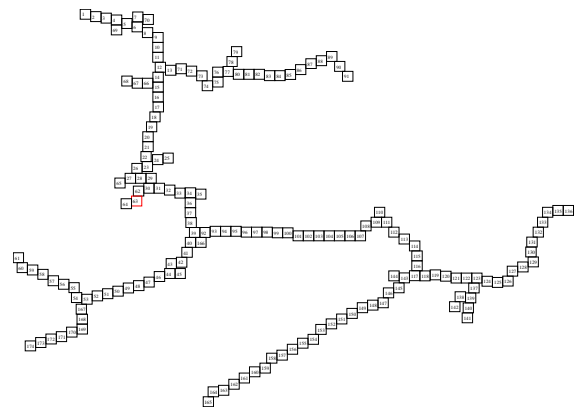


Схема расположения границ публичного сервитута



Масштаб 1:1000

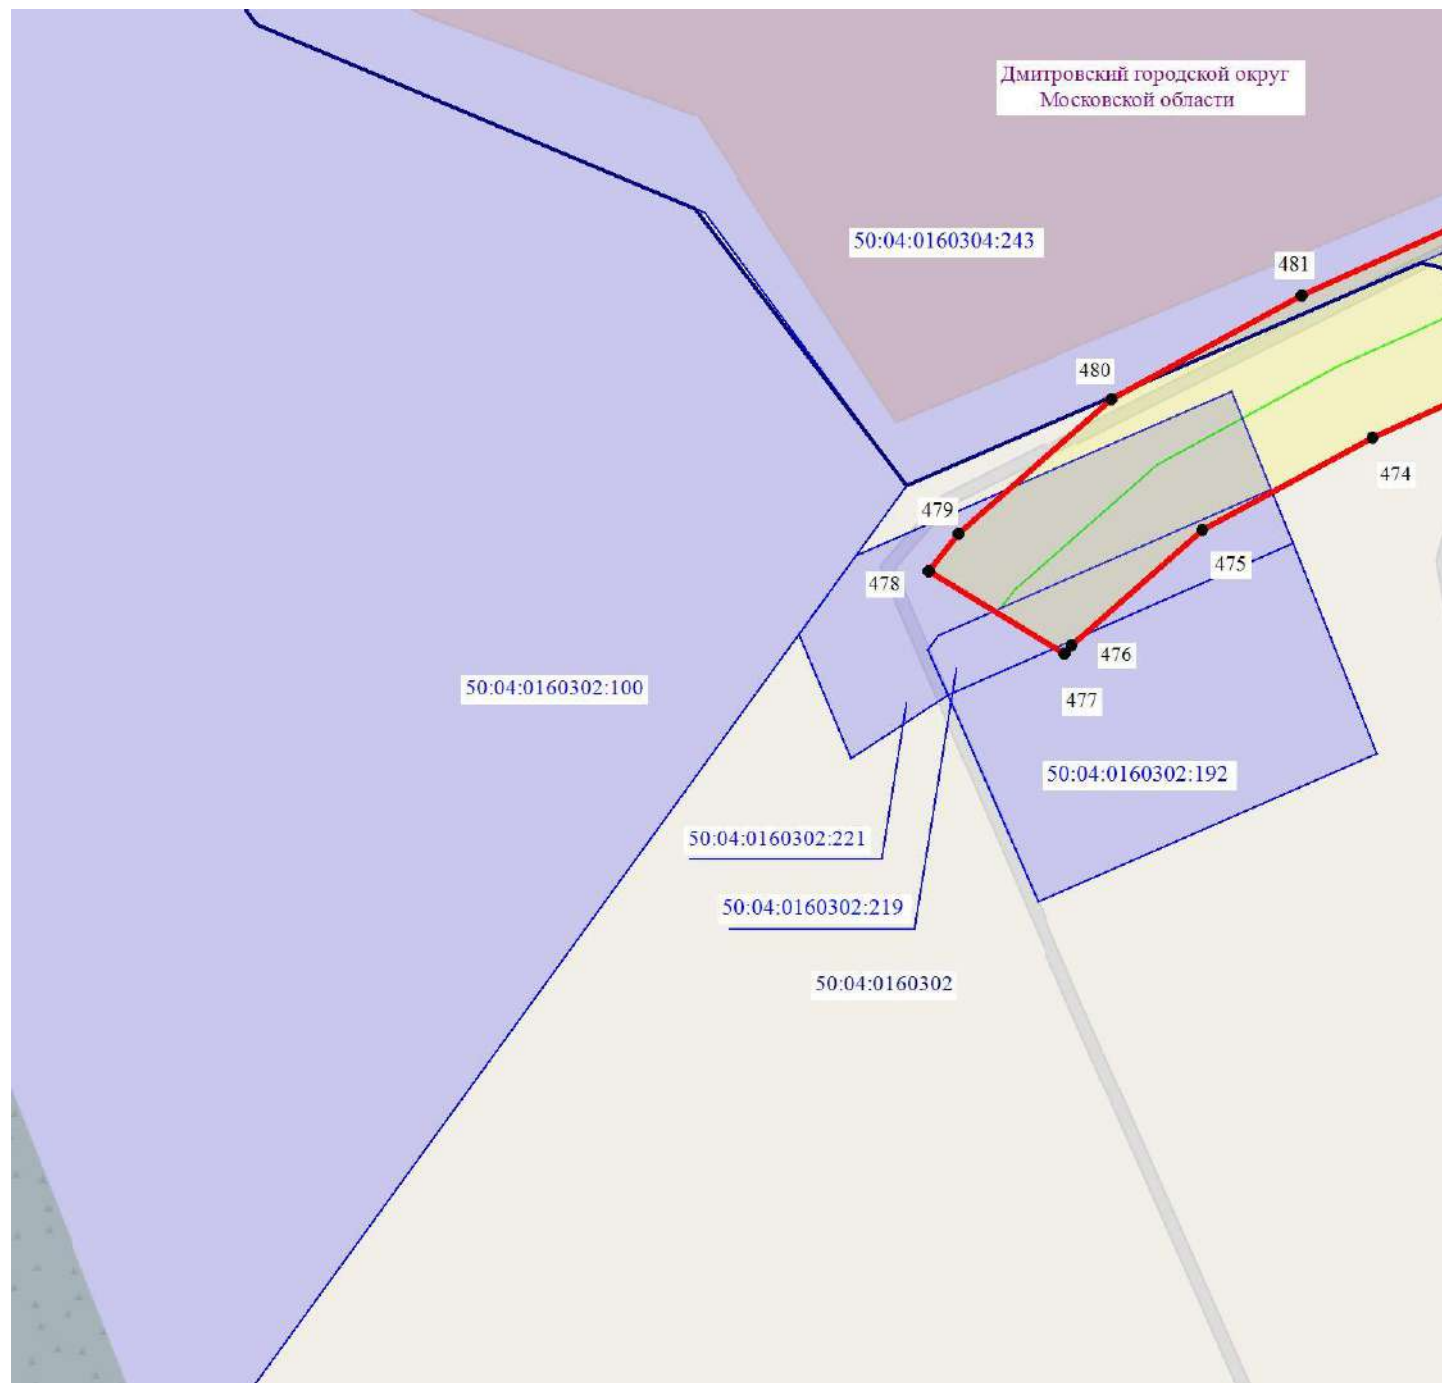

- - обозначение границы муниципального образования
- - обозначение границы кадастрового квартала по сведениям ЕГРН
- - обозначение границы публичного сервитута
- - обозначение объекта электросетевого хозяйства
- 2 - обозначение характерной точки публичного сервитута
- обозначение границы охранной зоны линии электропередачи
- 50:00:0000000 - обозначение номера кадастрового квартала
- 50:04:0070202:6 - обозначение кадастрового номера земельного участка
- обозначение границы земельного участка
- Дмитровский городской округ - обозначение городского округа

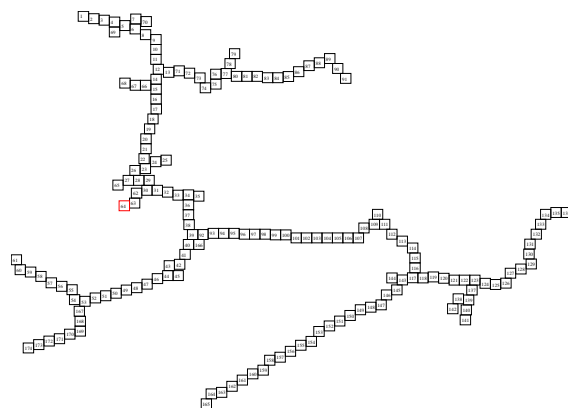


Схема расположения границ публичного сервитута



Масштаб 1:1000



- - обозначение границы муниципального образования
- - обозначение границы кадастрового квартала по сведениям ЕГРН
- - обозначение границы публичного сервитута
- - обозначение объекта электросетевого хозяйства
- 2 - обозначение характерной точки публичного сервитута
- обозначение границы охранной зоны линии электропередачи
- 50:00:0000000 - обозначение номера кадастрового квартала
- 50:04:0070202:6 - обозначение кадастрового номера земельного участка
- обозначение границы земельного участка
- Дмитровский городской округ - обозначение городского округа

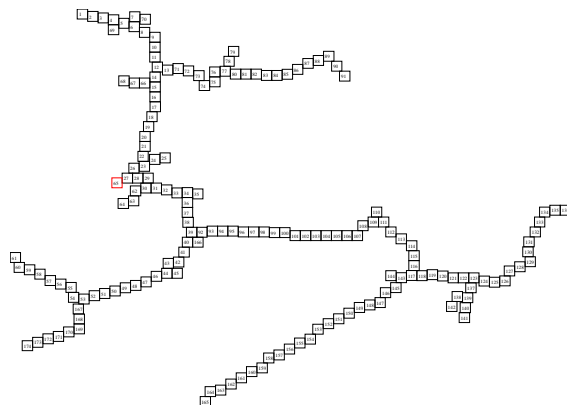


Схема расположения границ публичного сервитута



Масштаб 1:1000



- - обозначение границы муниципального образования
- - обозначение границы кадастрового квартала по сведениям ЕГРН
- - обозначение границы публичного сервитута
- - обозначение объекта электросетевого хозяйства
- 2 - обозначение характерной точки публичного сервитута
- обозначение границы охранной зоны линии электропередачи
- 50:00:0000000 - обозначение номера кадастрового квартала
- 50:04:0070202:6 - обозначение кадастрового номера земельного участка
- обозначение границы земельного участка
- Дмитровский городской округ - обозначение городского округа


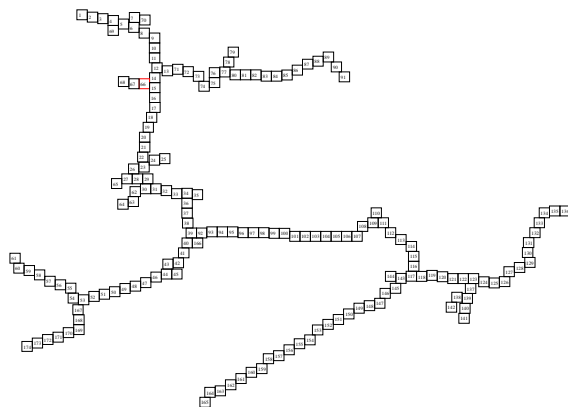


Схема расположения границ публичного сервитута



Масштаб 1:1000

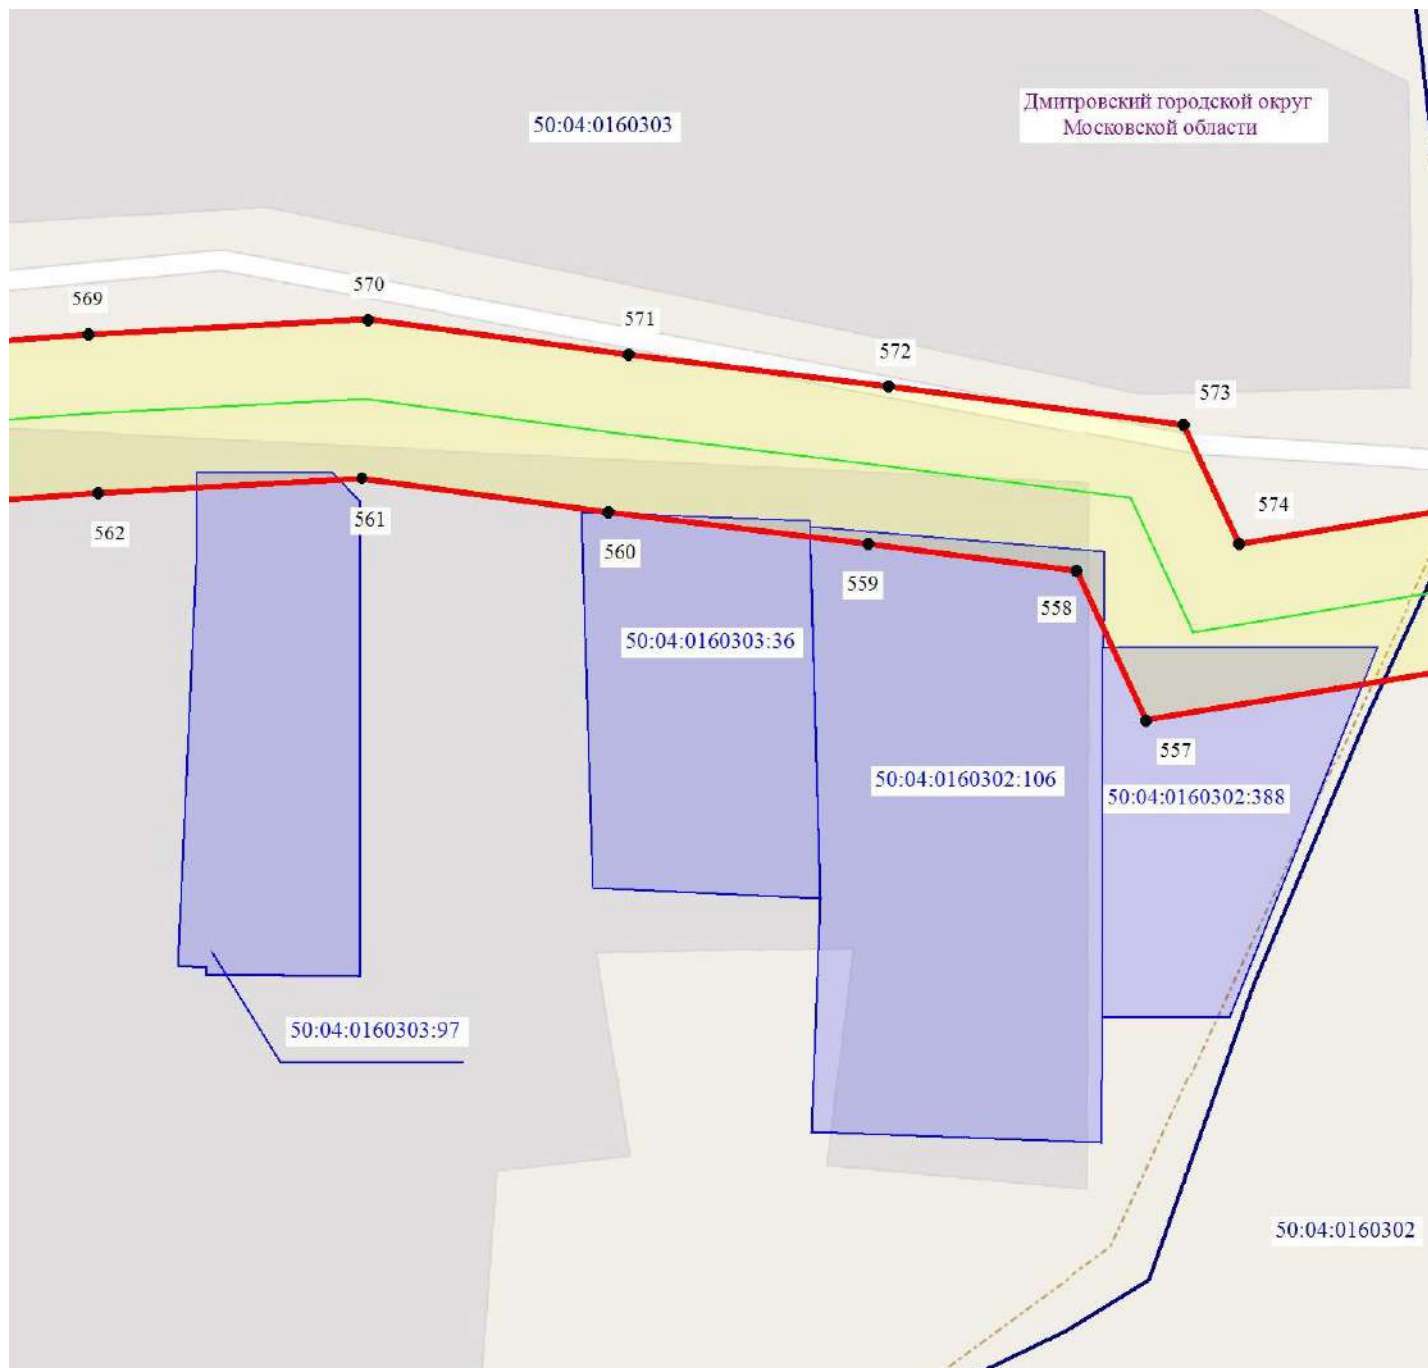

- - обозначение границы муниципального образования
- - обозначение границы кадастрового квартала по сведениям ЕГРН
- - обозначение границы публичного сервитута
- - обозначение объекта электросетевого хозяйства
- 2 - обозначение характерной точки публичного сервитута
- обозначение границы охранной зоны линии электропередачи
- 50:00:0000000 - обозначение номера кадастрового квартала
- 50:04:0070202:6 - обозначение кадастрового номера земельного участка
- обозначение границы земельного участка
- Дмитровский городской округ - обозначение городского округа


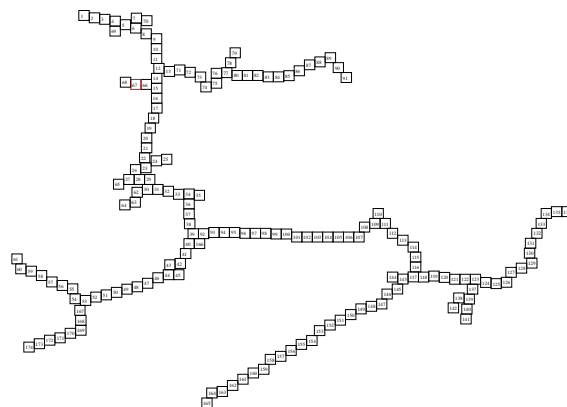


Схема расположения границ публичного сервитута



Масштаб 1:1000

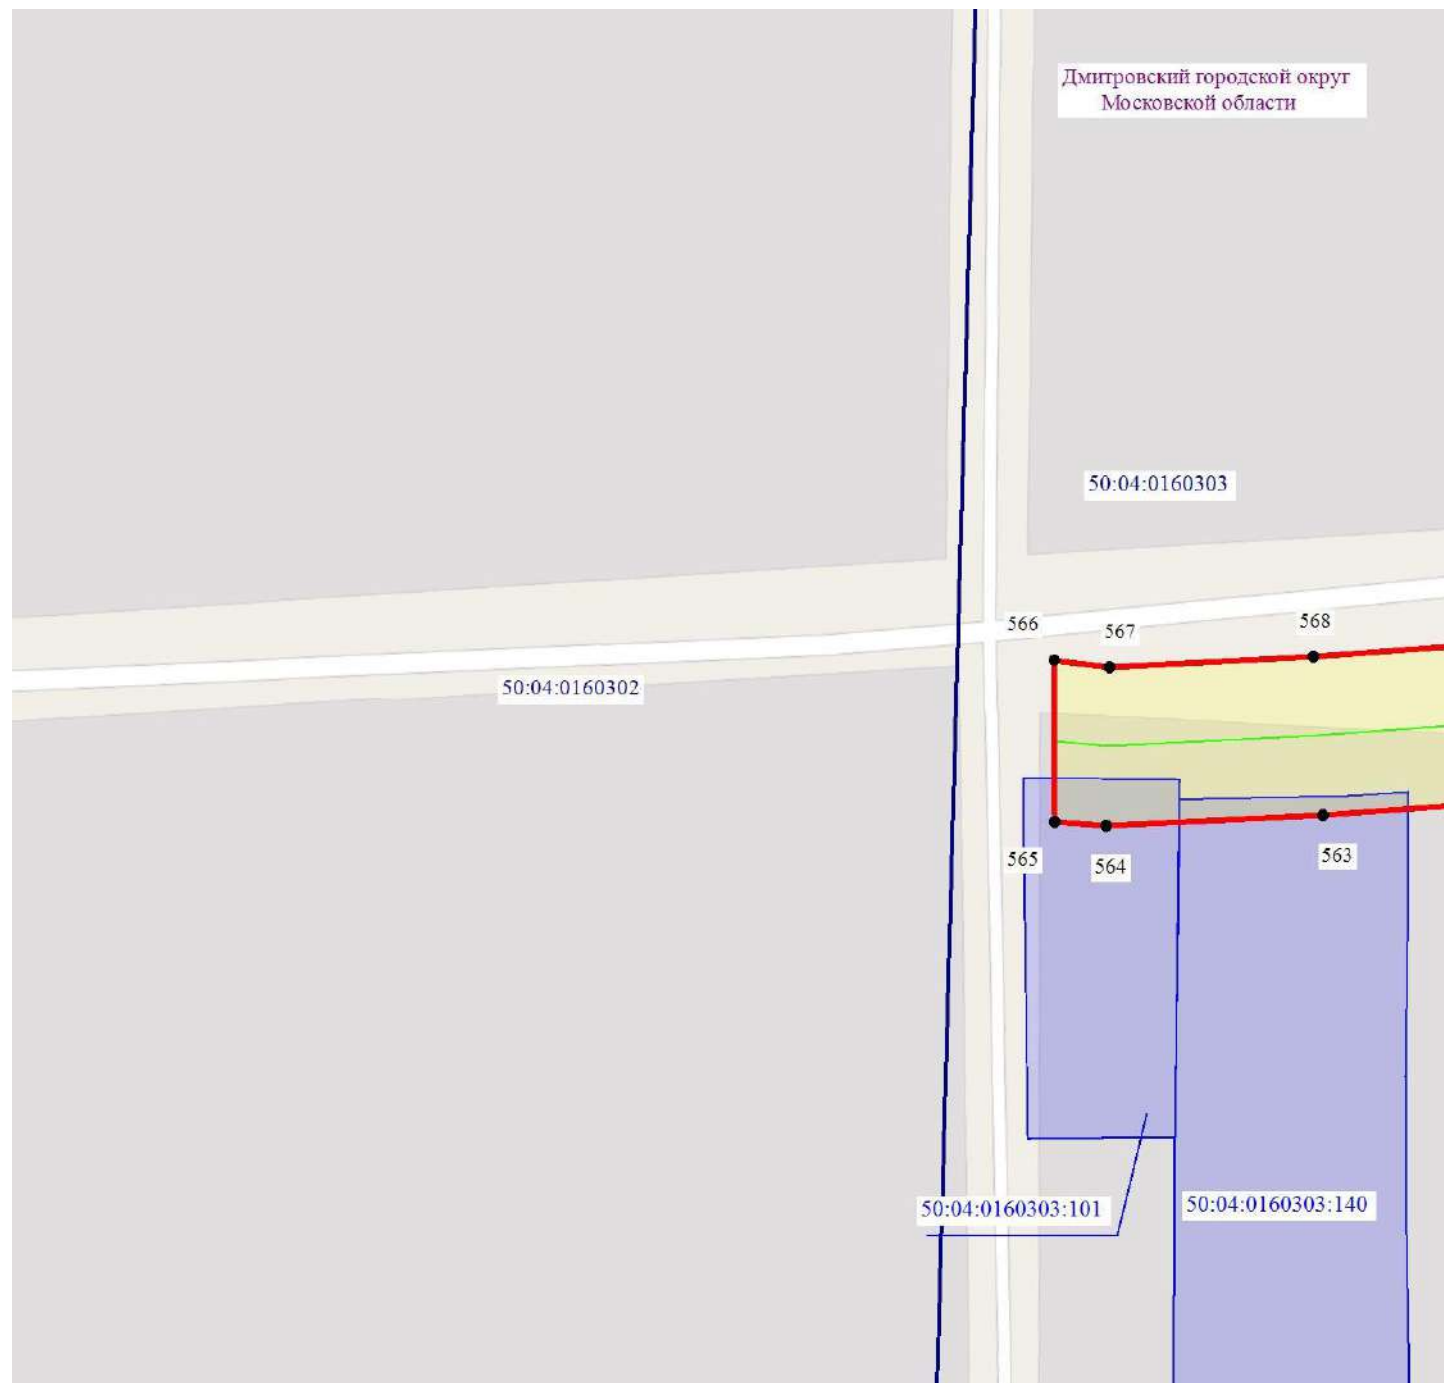

- - обозначение границы муниципального образования
- - обозначение границы кадастрового квартала по сведениям ЕГРН
- - обозначение границы публичного сервитута
- - обозначение объекта электросетевого хозяйства
- 2 - обозначение характерной точки публичного сервитута
- обозначение границы охранной зоны линии электропередачи
- 50:00:0000000 - обозначение номера кадастрового квартала
- 50:04:0070202:6 - обозначение кадастрового номера земельного участка
- обозначение границы земельного участка
- Дмитровский городской округ - обозначение городского округа

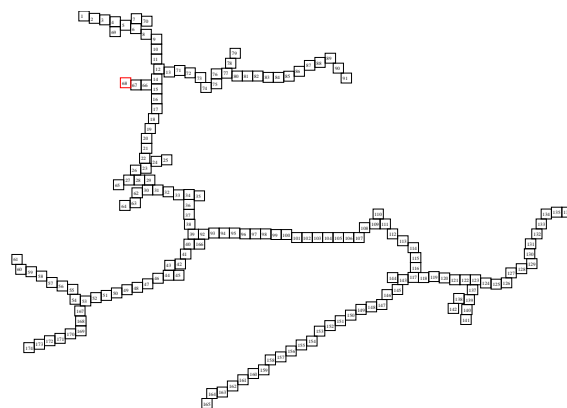


Схема расположения границ публичного сервитута



Масштаб 1:1000



- - обозначение границы муниципального образования
- - обозначение границы кадастрового квартала по сведениям ЕГРН
- - обозначение границы публичного сервитута
- - обозначение объекта электросетевого хозяйства
- 2 - обозначение характерной точки публичного сервитута
- обозначение границы охранной зоны линии электропередачи
- 50:00:0000000 - обозначение номера кадастрового квартала
- 50:04:0070202:6 - обозначение кадастрового номера земельного участка
- обозначение границы земельного участка
- Дмитровский городской округ - обозначение городского округа

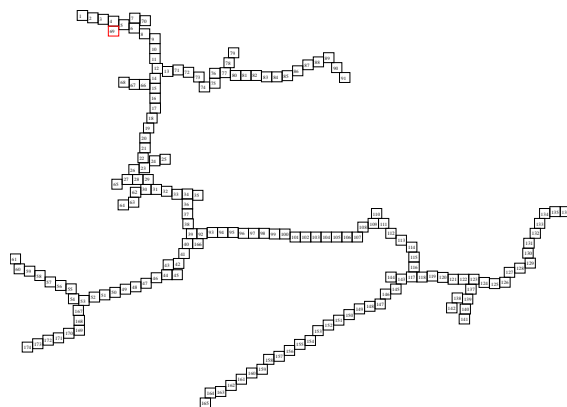


Схема расположения границ публичного сервитута



Масштаб 1:1000



- - обозначение границы муниципального образования
- - обозначение границы кадастрового квартала по сведениям ЕГРН
- - обозначение границы публичного сервитута
- - обозначение объекта электросетевого хозяйства
- 2 - обозначение характерной точки публичного сервитута
- обозначение границы охранной зоны линии электропередачи
- 50:00:0000000 - обозначение номера кадастрового квартала
- 50:04:0070202:6 - обозначение кадастрового номера земельного участка
- обозначение границы земельного участка
- Дмитровский городской округ - обозначение городского округа

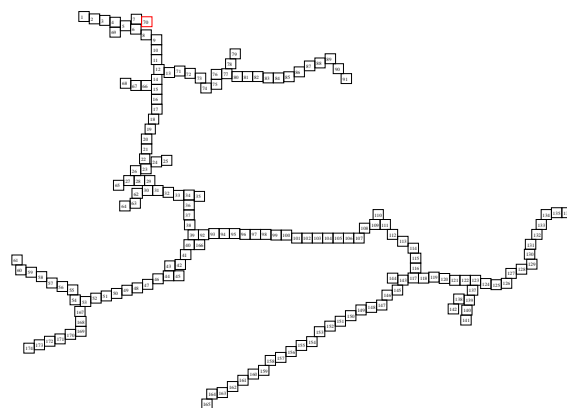



Схема расположения границ публичного сервитута




Масштаб 1:1000



- - обозначение границы муниципального образования
- - обозначение границы кадастрового квартала по сведениям ЕГРН
- - обозначение границы публичного сервитута
- - обозначение объекта электросетевого хозяйства
- 2 - обозначение характерной точки публичного сервитута
- обозначение границы охранной зоны линии электропередачи
- 50:00:0000000 - обозначение номера кадастрового квартала
- 50:04:0070202:6 - обозначение кадастрового номера земельного участка
- обозначение границы земельного участка
- Дмитровский городской округ - обозначение городского округа

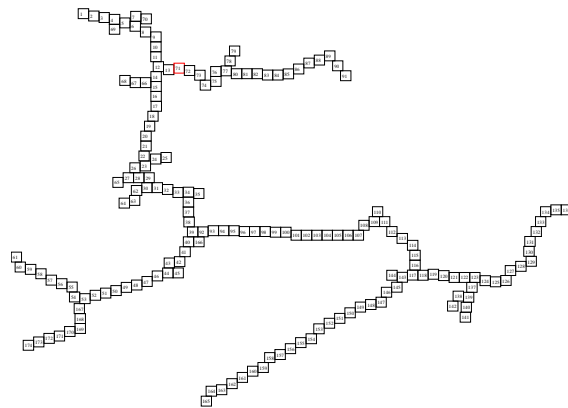

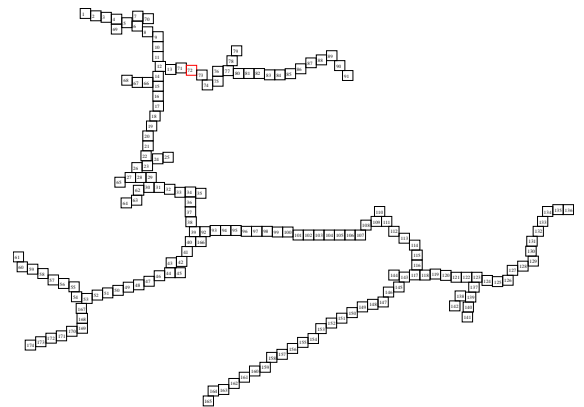


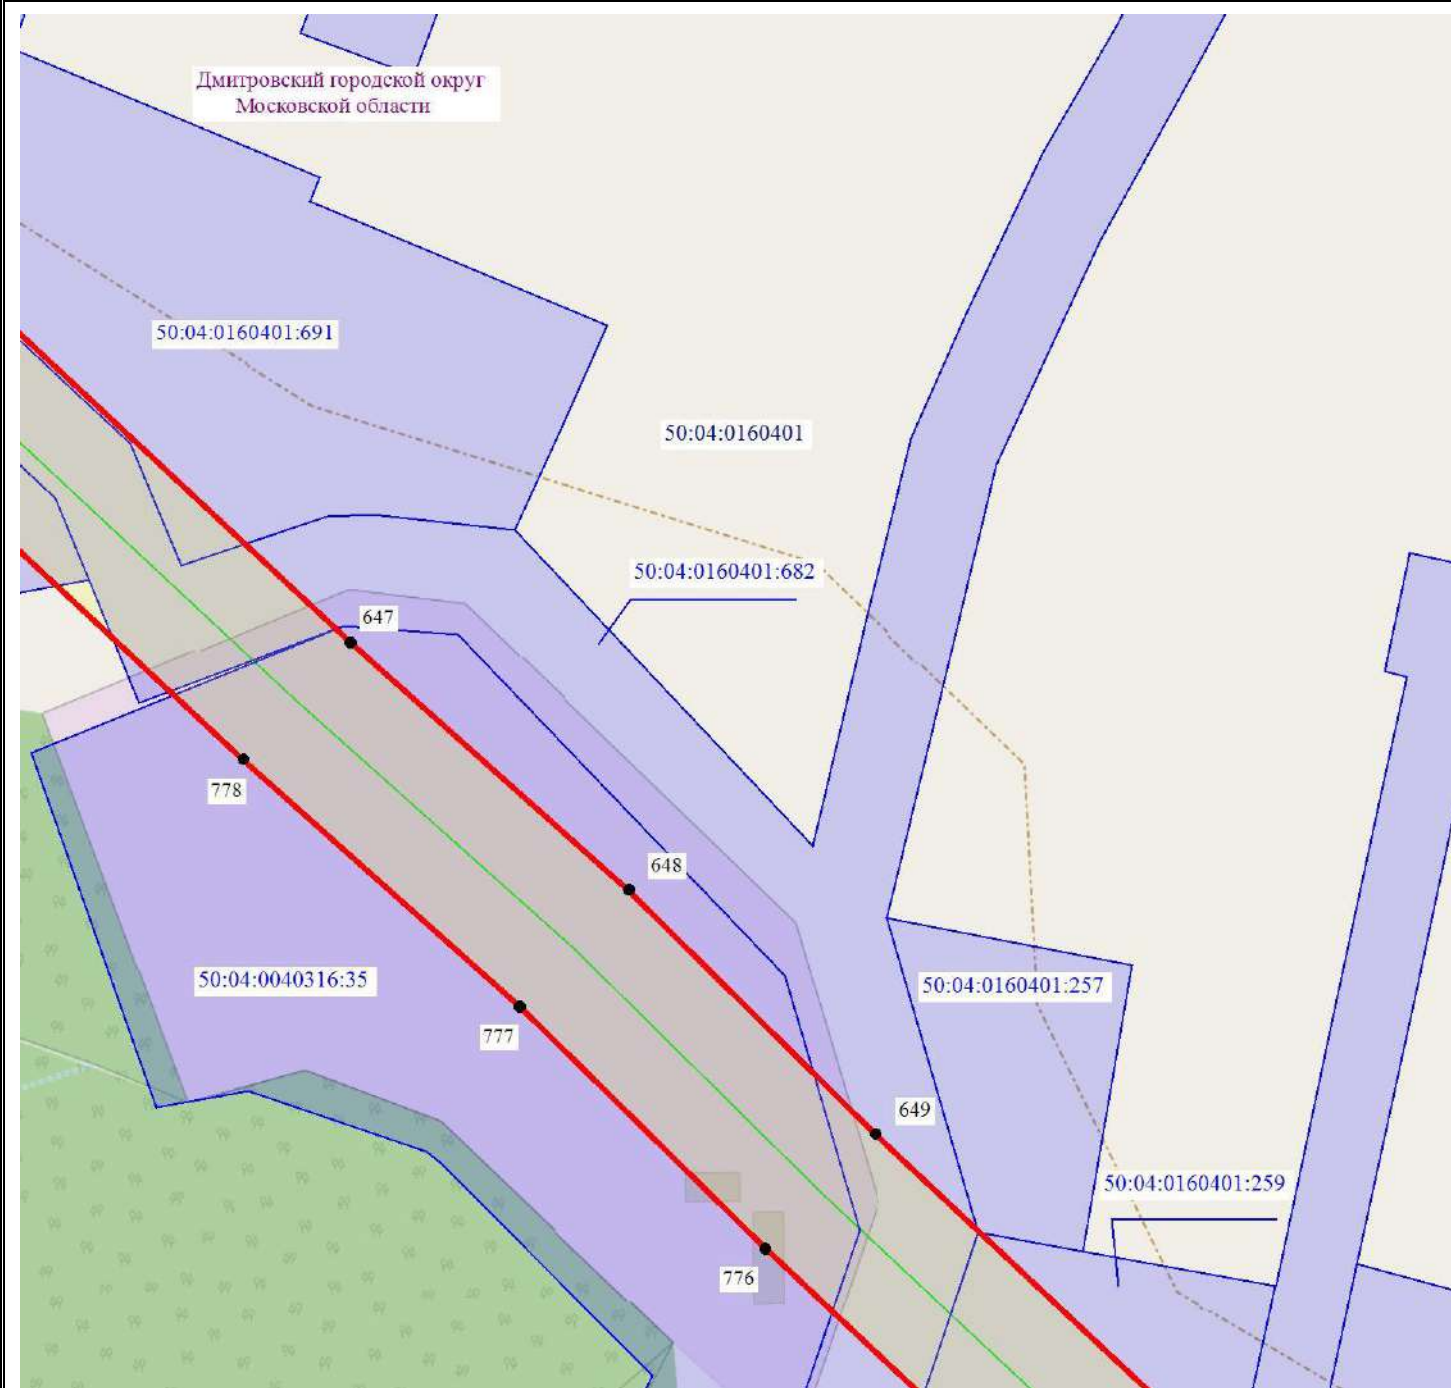
- Подпись  / О.С. Мацагора Дата «25» июля 2022 г.
Место для оттиска печати (при наличии) лица, составившего описание местоположения границ публичного сервитута

Схема расположения границ публичного сервитута



Масштаб 1:1000



- - обозначение границы муниципального образования
- - обозначение границы кадастрового квартала по сведениям ЕГРН
- - обозначение границы публичного сервитута
- - обозначение объекта электросетевого хозяйства
- 2 - обозначение характерной точки публичного сервитута
- обозначение границы охранной зоны линии электропередачи
- 50:00:0000000 - обозначение номера кадастрового квартала
- 50:04:0070202:6 - обозначение кадастрового номера земельного участка
- обозначение границы земельного участка
- Дмитровский городской округ - обозначение городского округа


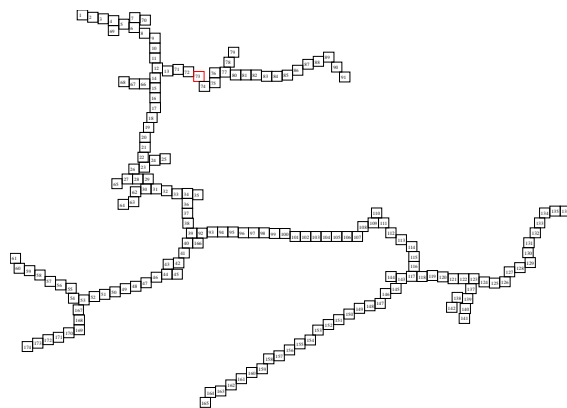


Схема расположения границ публичного сервитута



Масштаб 1:1000

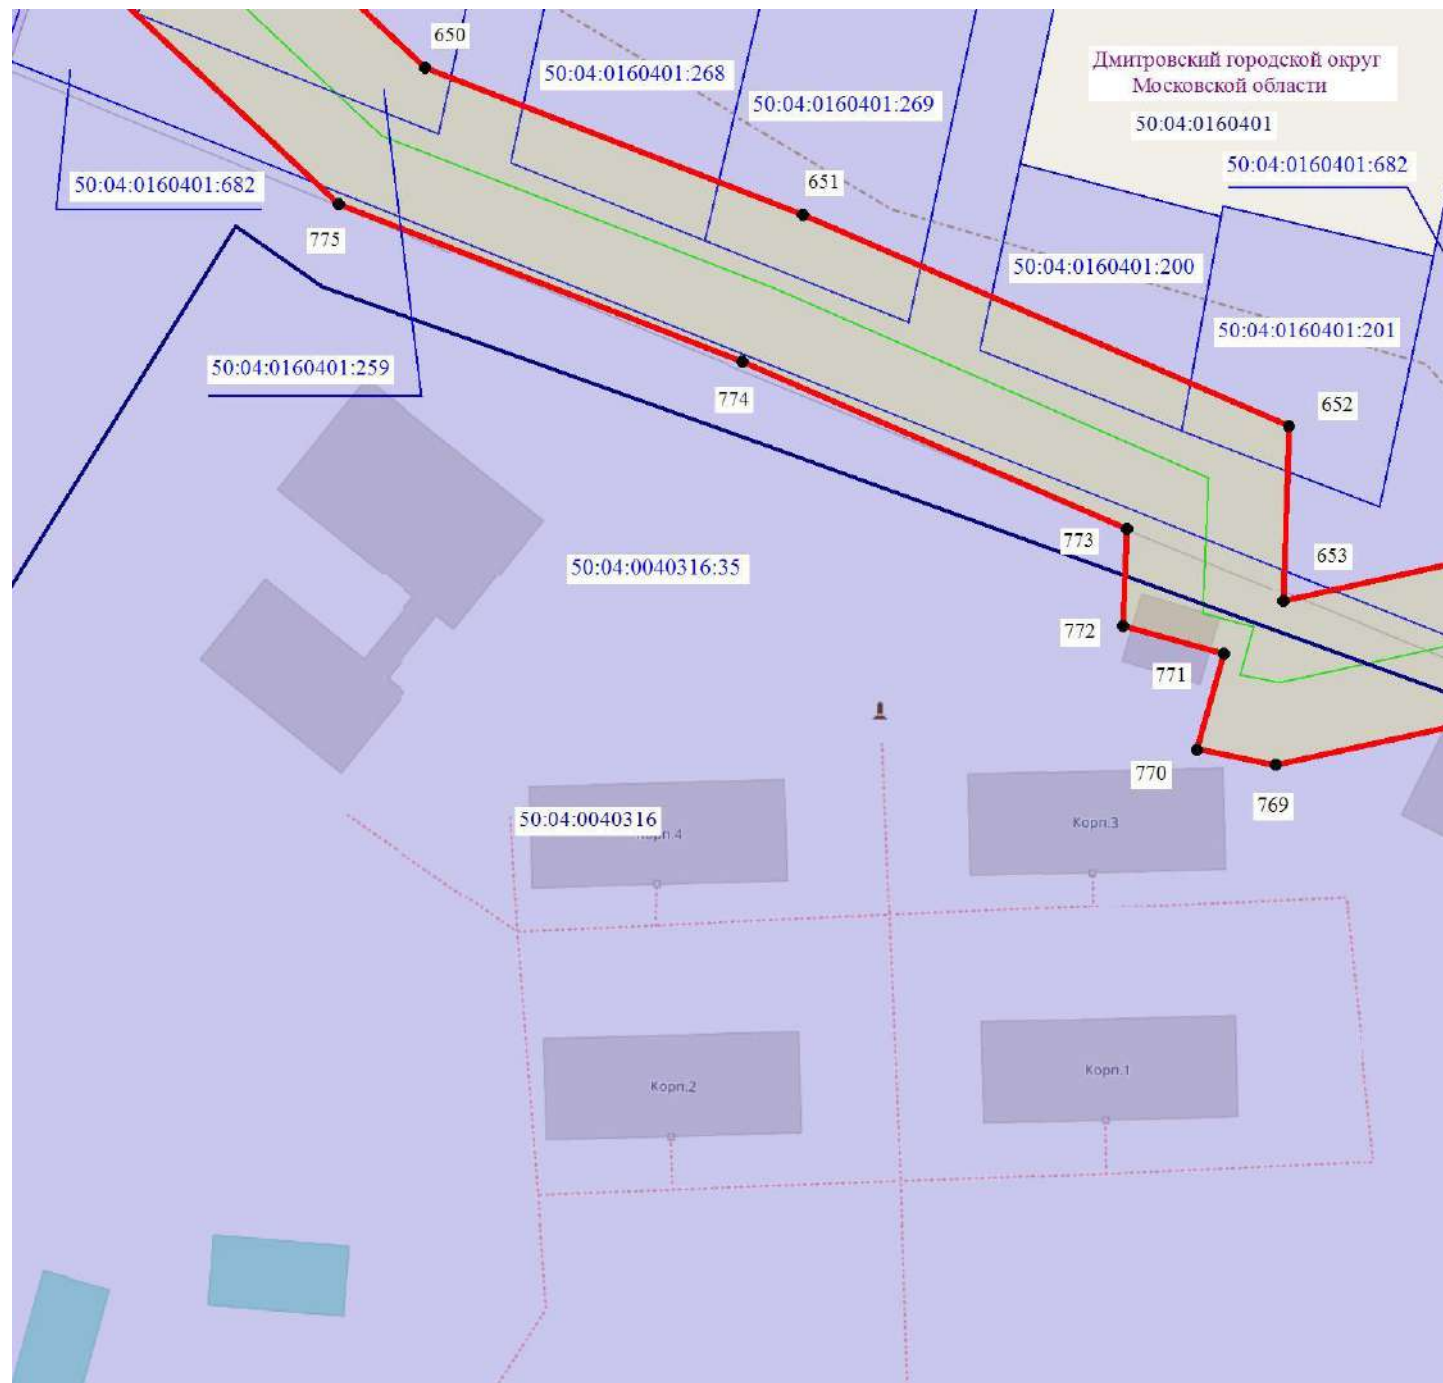

- - обозначение границы муниципального образования
- - обозначение границы кадастрового квартала по сведениям ЕГРН
- - обозначение границы публичного сервитута
- - обозначение объекта электросетевого хозяйства
- 2 - обозначение характерной точки публичного сервитута
- обозначение границы охранной зоны линии электропередачи
- 50:00:0000000 - обозначение номера кадастрового квартала
- 50:04:0070202:6 - обозначение кадастрового номера земельного участка
- обозначение границы земельного участка
- Дмитровский городской округ - обозначение городского округа


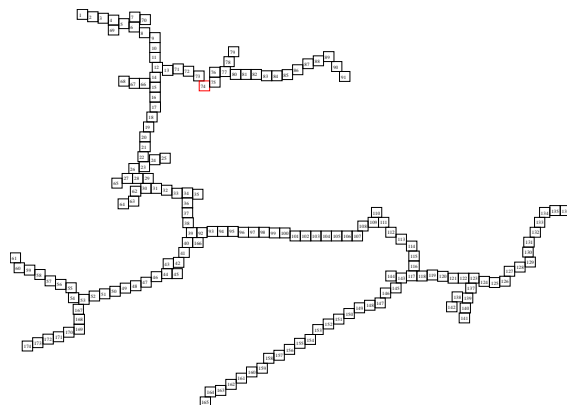


Схема расположения границ публичного сервитута



Масштаб 1:1000

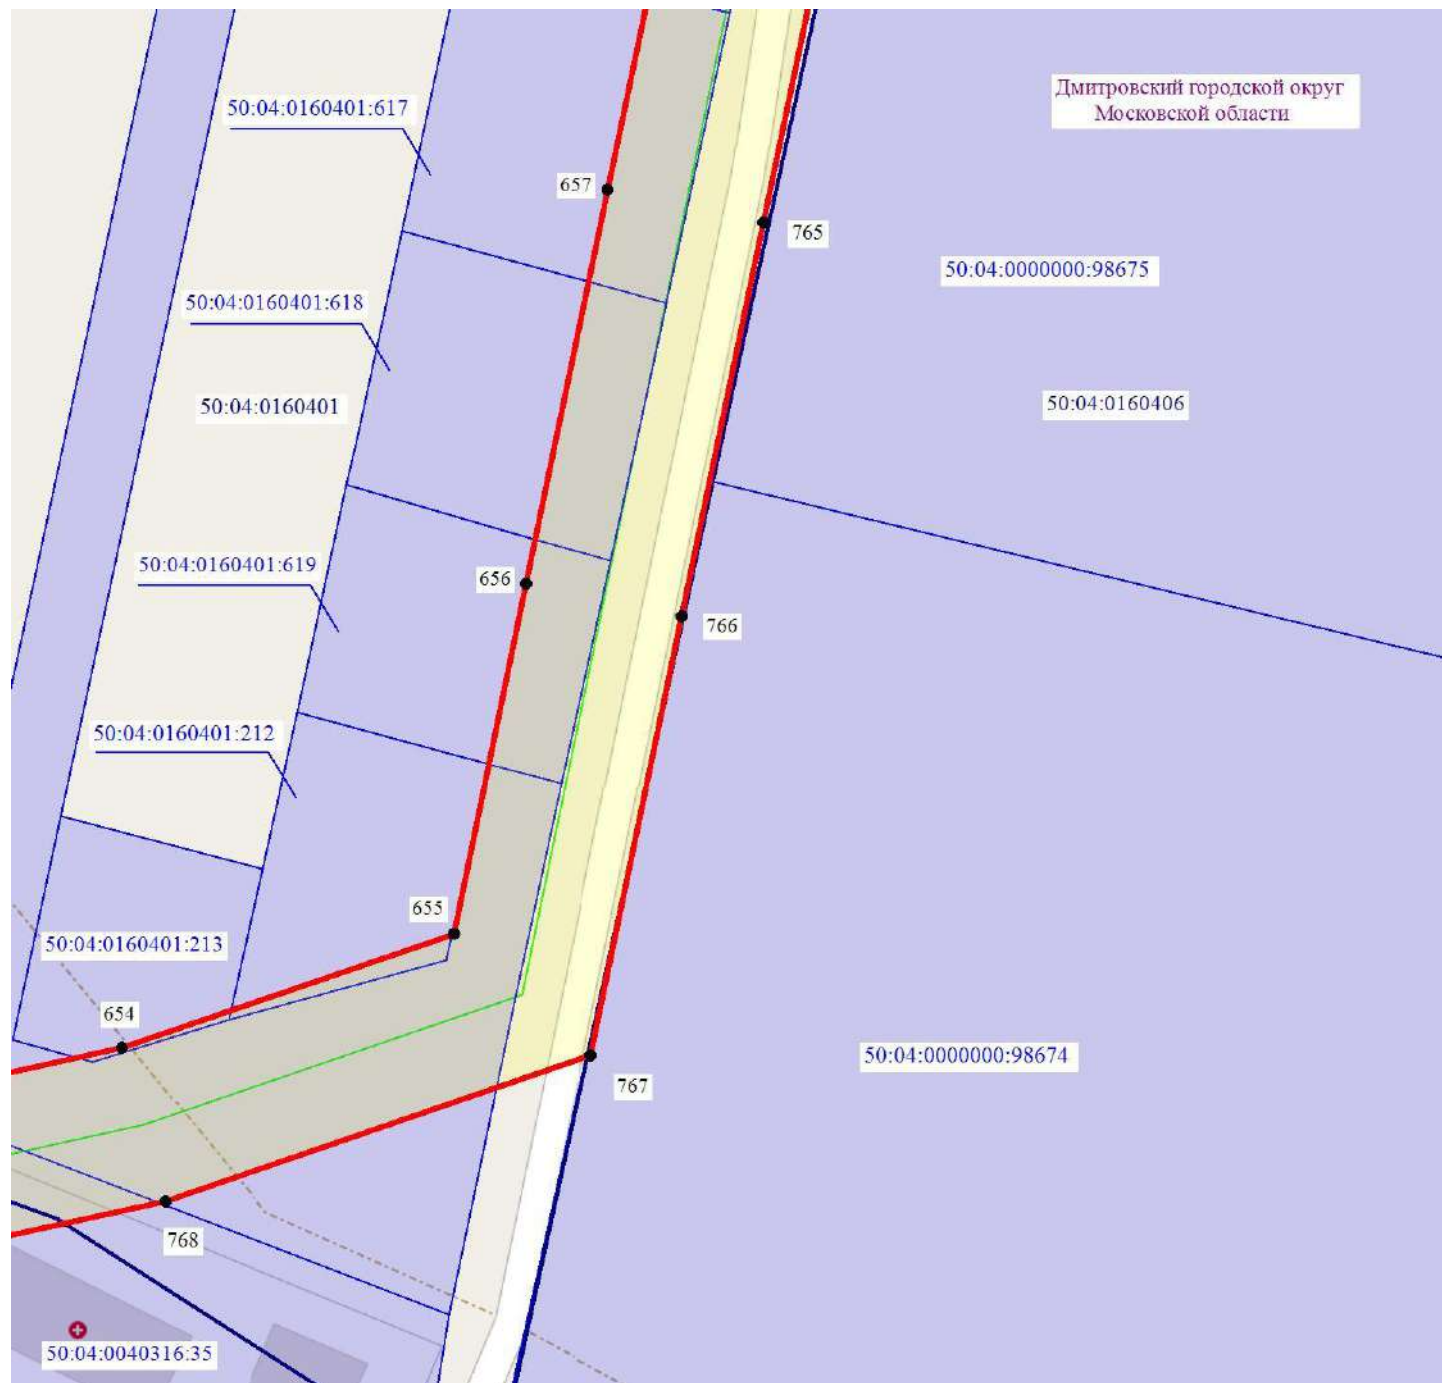

- - обозначение границы муниципального образования
- - обозначение границы кадастрового квартала по сведениям ЕГРН
- - обозначение границы публичного сервитута
- - обозначение объекта электросетевого хозяйства
- 2 - обозначение характерной точки публичного сервитута
- обозначение границы охранной зоны линии электропередачи
- 50:00:0000000 - обозначение номера кадастрового квартала
- 50:04:0070202:6 - обозначение кадастрового номера земельного участка
- обозначение границы земельного участка
- Дмитровский городской округ - обозначение городского округа

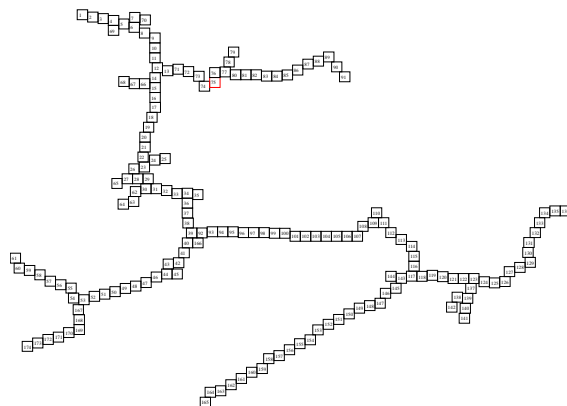


Схема расположения границ публичного сервитута



Масштаб 1:1000



- - обозначение границы муниципального образования
- - обозначение границы кадастрового квартала по сведениям ЕГРН
- - обозначение границы публичного сервитута
- - обозначение объекта электросетевого хозяйства
- 2 - обозначение характерной точки публичного сервитута
- обозначение границы охранной зоны линии электропередачи
- 50:00:0000000 - обозначение номера кадастрового квартала
- 50:04:0070202:6 - обозначение кадастрового номера земельного участка
- обозначение границы земельного участка
- Дмитровский городской округ - обозначение городского округа

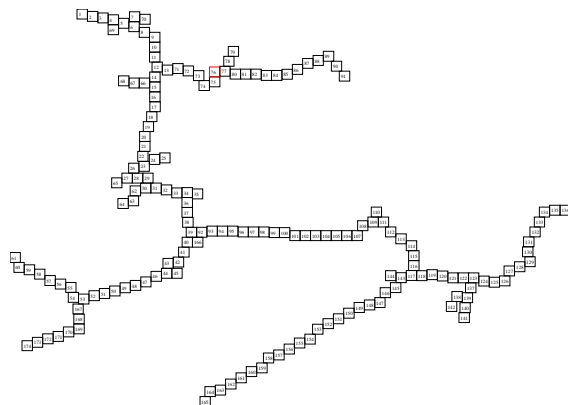
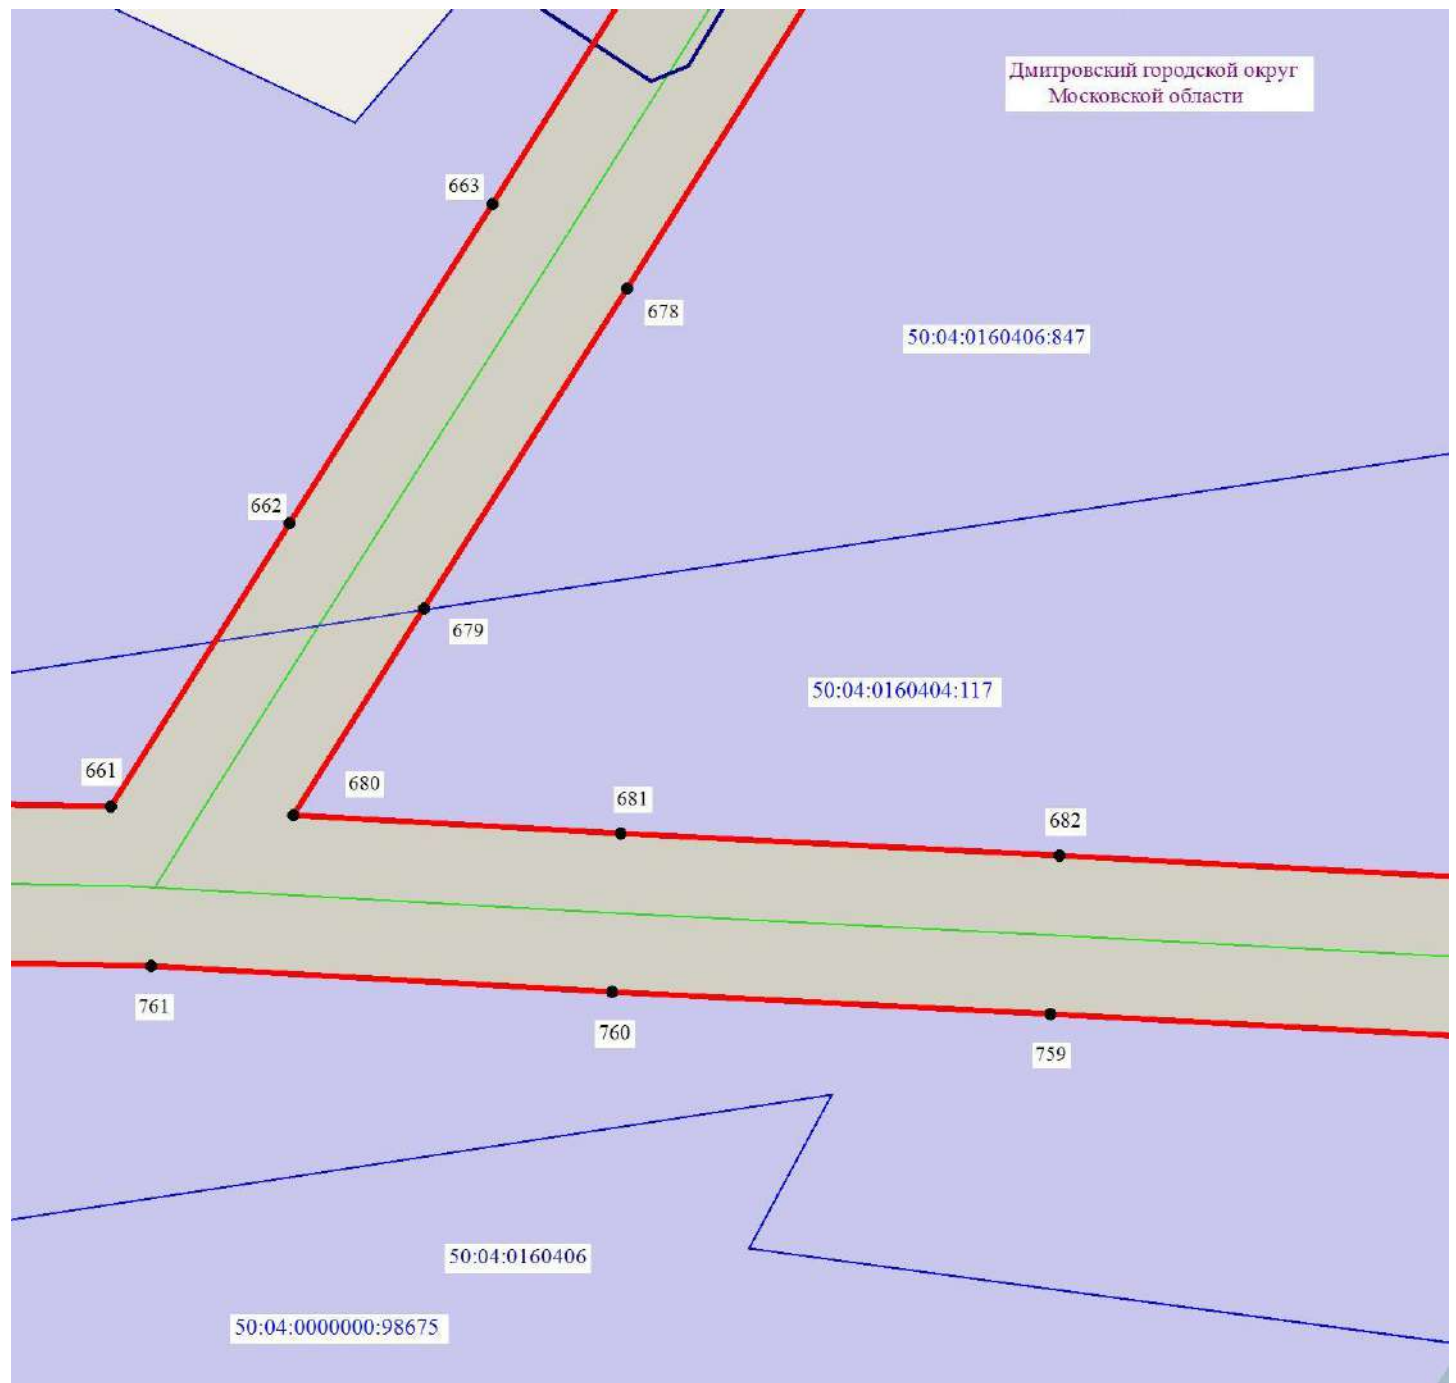
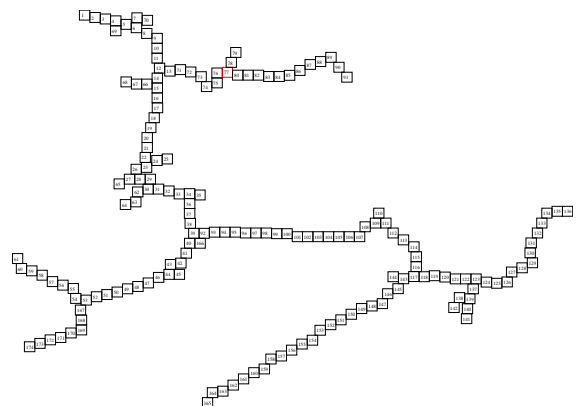










Схема расположения границ публичного сервитута



Масштаб 1:1000



-

-  - обозначение границы муниципального образования
 - обозначение границы кадастрового квартала по сведениям ЕГРН
 - обозначение границы публичного сервитута
 - обозначение объекта электросетевого хозяйства
 - обозначение объекта электросетевого хозяйства
 2 - обозначение характерной точки публичного сервитута
 - обозначение границы охранной зоны линии электропередачи
50:00:0000000 - обозначение номера кадастрового квартала
50:04:0070202:6 - обозначение кадастрового номера земельного участка
 - обозначение границы земельного участка
Дмитровский городской округ - обозначение городского округа

Лист 77 из 174


Подпись  / О.С. Мацагора Дата «25» июля 2022 г.
Место для отиска печати (при наличии) лица, составившего описание местоположения границ публичного сервитута



Схема расположения границ публичного сервитута



Масштаб 1:1000



- - обозначение границы муниципального образования
- - обозначение границы кадастрового квартала по сведениям ЕГРН
- - обозначение границы публичного сервитута
- - обозначение объекта электросетевого хозяйства
- 2 - обозначение характерной точки публичного сервитута
- обозначение границы охранной зоны линии электропередачи
- 50:00:0000000 - обозначение номера кадастрового квартала
- 50:04:0070202:6 - обозначение кадастрового номера земельного участка
- обозначение границы земельного участка
- Дмитровский городской округ - обозначение городского округа

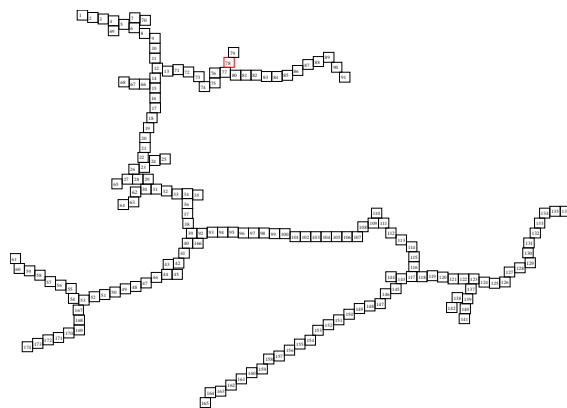


Схема расположения границ публичного сервитута

Дмитровский городской округ
Московской области



Масштаб 1:1000



- - обозначение границы муниципального образования
- - обозначение границы кадастрового квартала по сведениям ЕГРН
- - обозначение границы публичного сервитута
- - обозначение объекта электросетевого хозяйства
- 2 - обозначение характерной точки публичного сервитута
- обозначение границы охранной зоны линии электропередачи
- 50:00:0000000 - обозначение номера кадастрового квартала
- 50:04:0070202:6 - обозначение кадастрового номера земельного участка
- обозначение границы земельного участка
- Дмитровский городской округ - обозначение городского округа


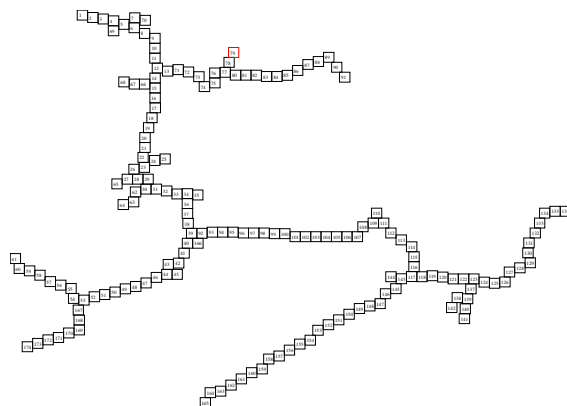


Схема расположения границ публичного сервитута



Масштаб 1:1000

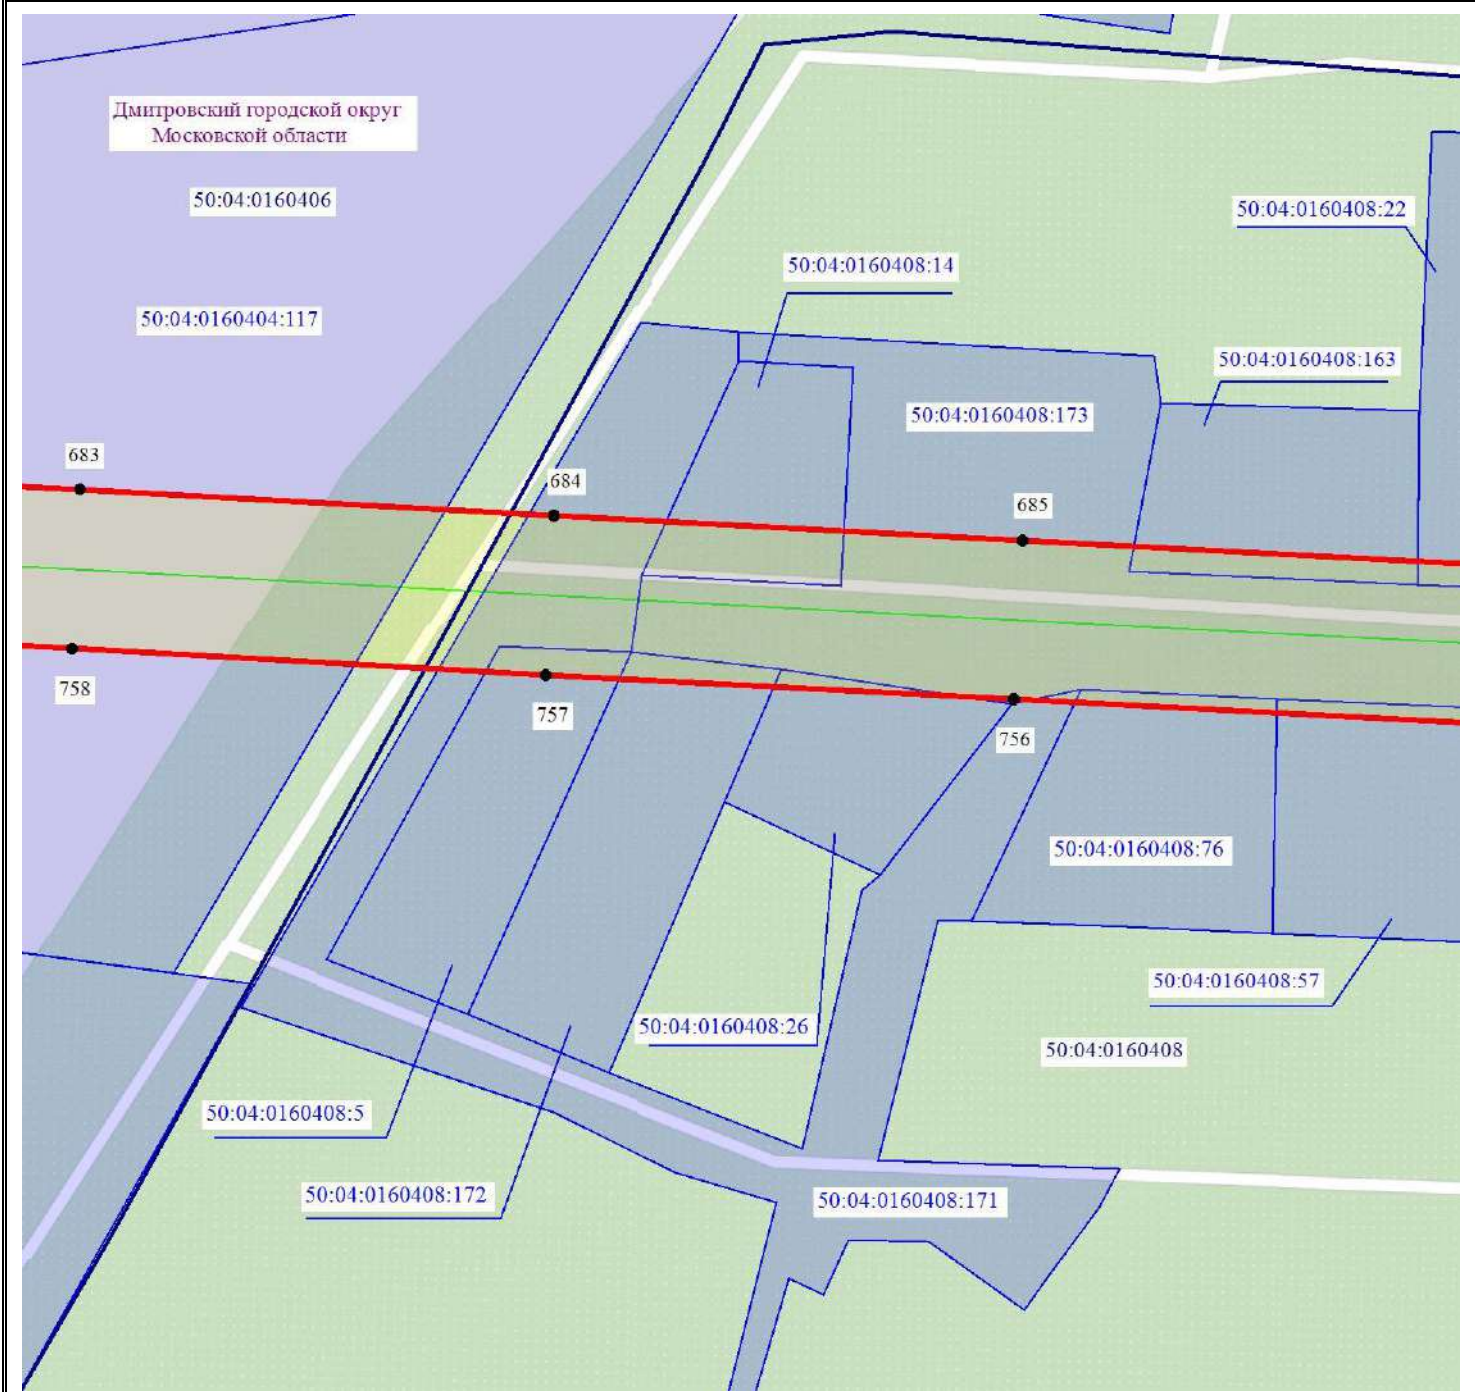

- - обозначение границы муниципального образования
- - обозначение границы кадастрового квартала по сведениям ЕГРН
- - обозначение границы публичного сервитута
- - обозначение объекта электросетевого хозяйства
- 2 - обозначение характерной точки публичного сервитута
- обозначение границы охранной зоны линии электропередачи
- 50:00:0000000 - обозначение номера кадастрового квартала
- 50:04:0070202:6 - обозначение кадастрового номера земельного участка
- обозначение границы земельного участка
- Дмитровский городской округ - обозначение городского округа


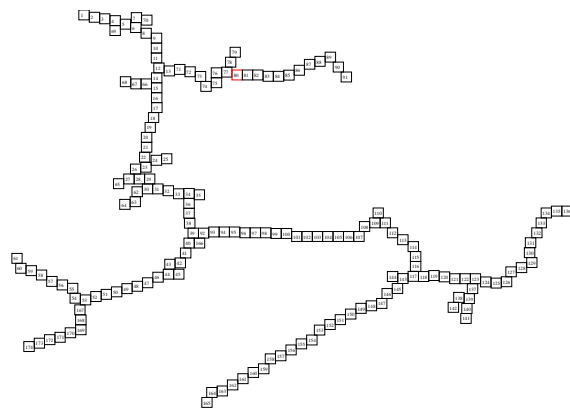


Схема расположения границ публичного сервитута



Масштаб 1:1000

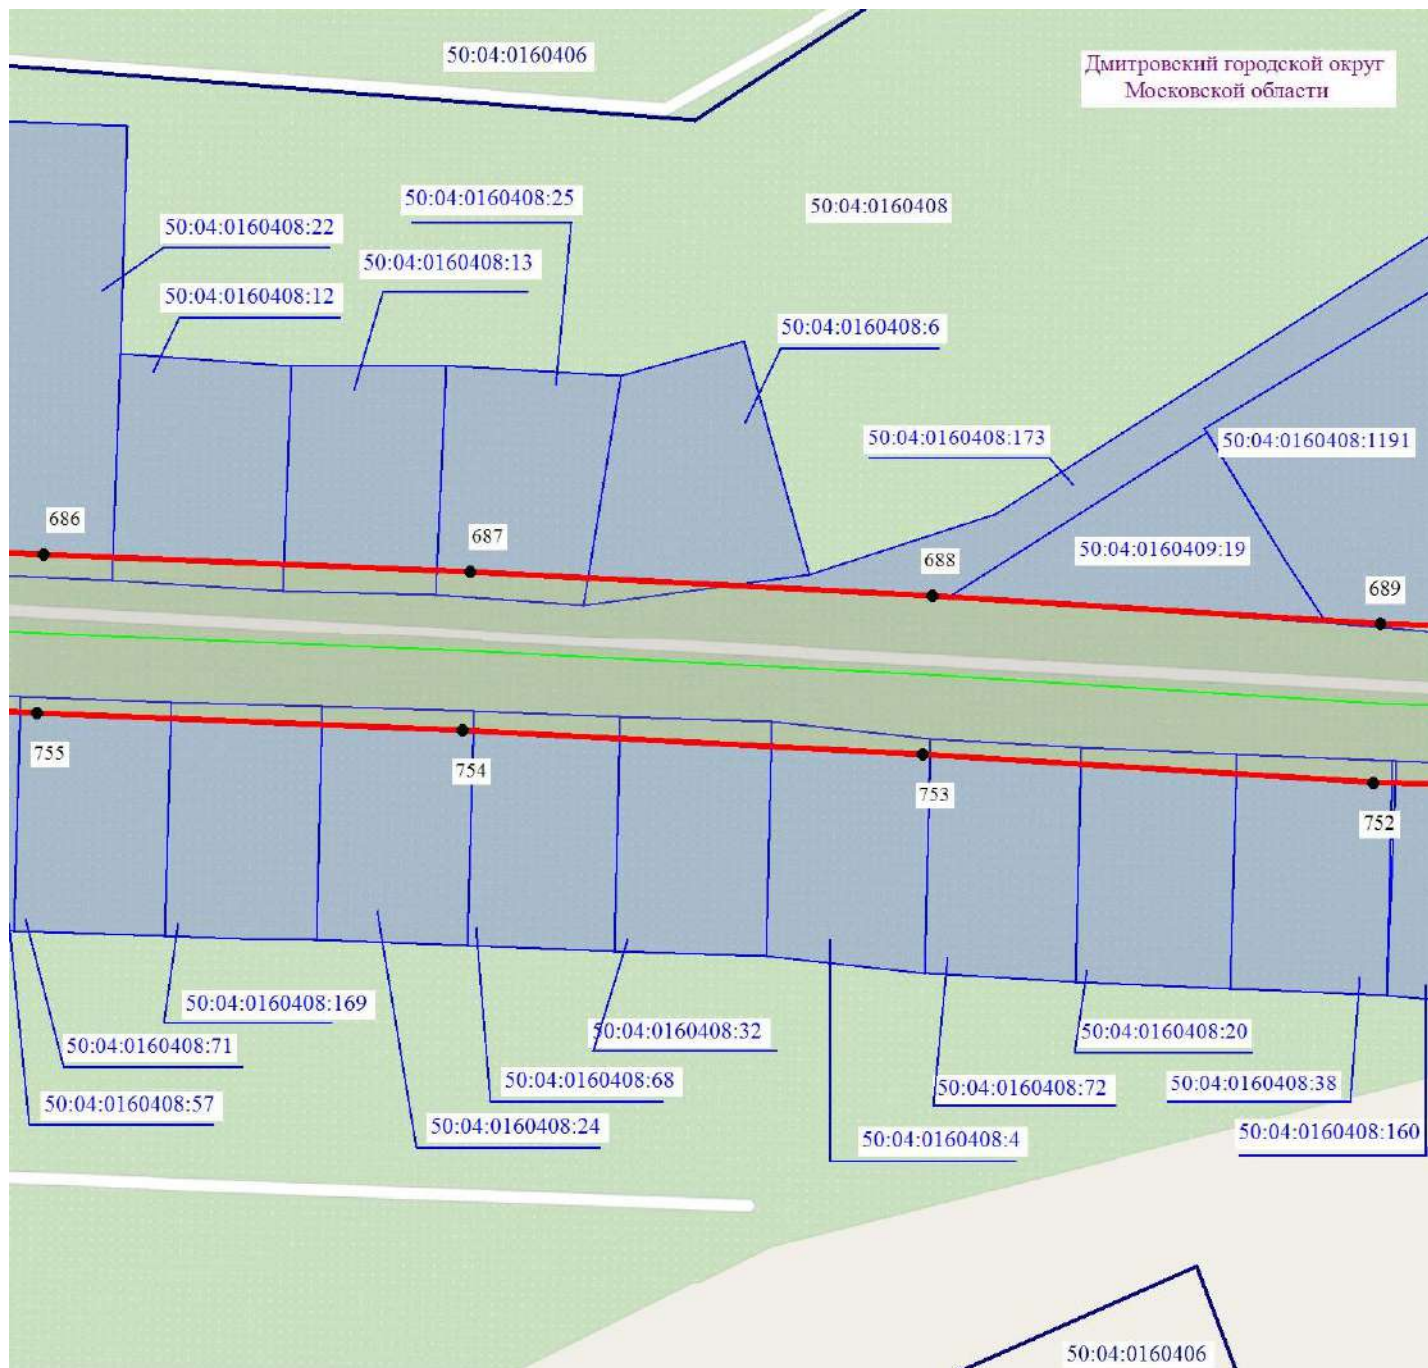

- - обозначение границы муниципального образования
- - обозначение границы кадастрового квартала по сведениям ЕГРН
- - обозначение границы публичного сервитута
- - обозначение объекта электросетевого хозяйства
- 2 - обозначение характерной точки публичного сервитута
- обозначение границы охранной зоны линии электропередачи
- 50:00:0000000 - обозначение номера кадастрового квартала
- 50:04:0070202:6 - обозначение кадастрового номера земельного участка
- обозначение границы земельного участка
- Дмитровский городской округ - обозначение городского округа


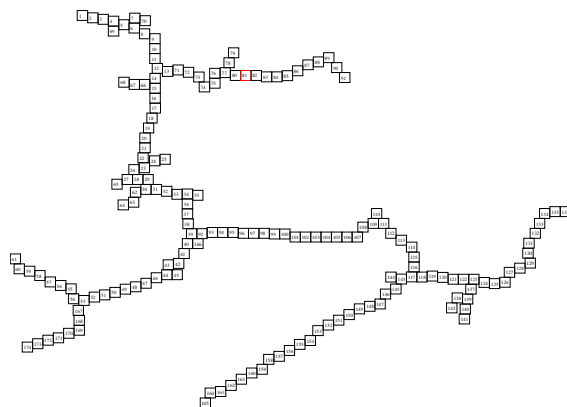


Схема расположения границ публичного сервитута



Масштаб 1:1000

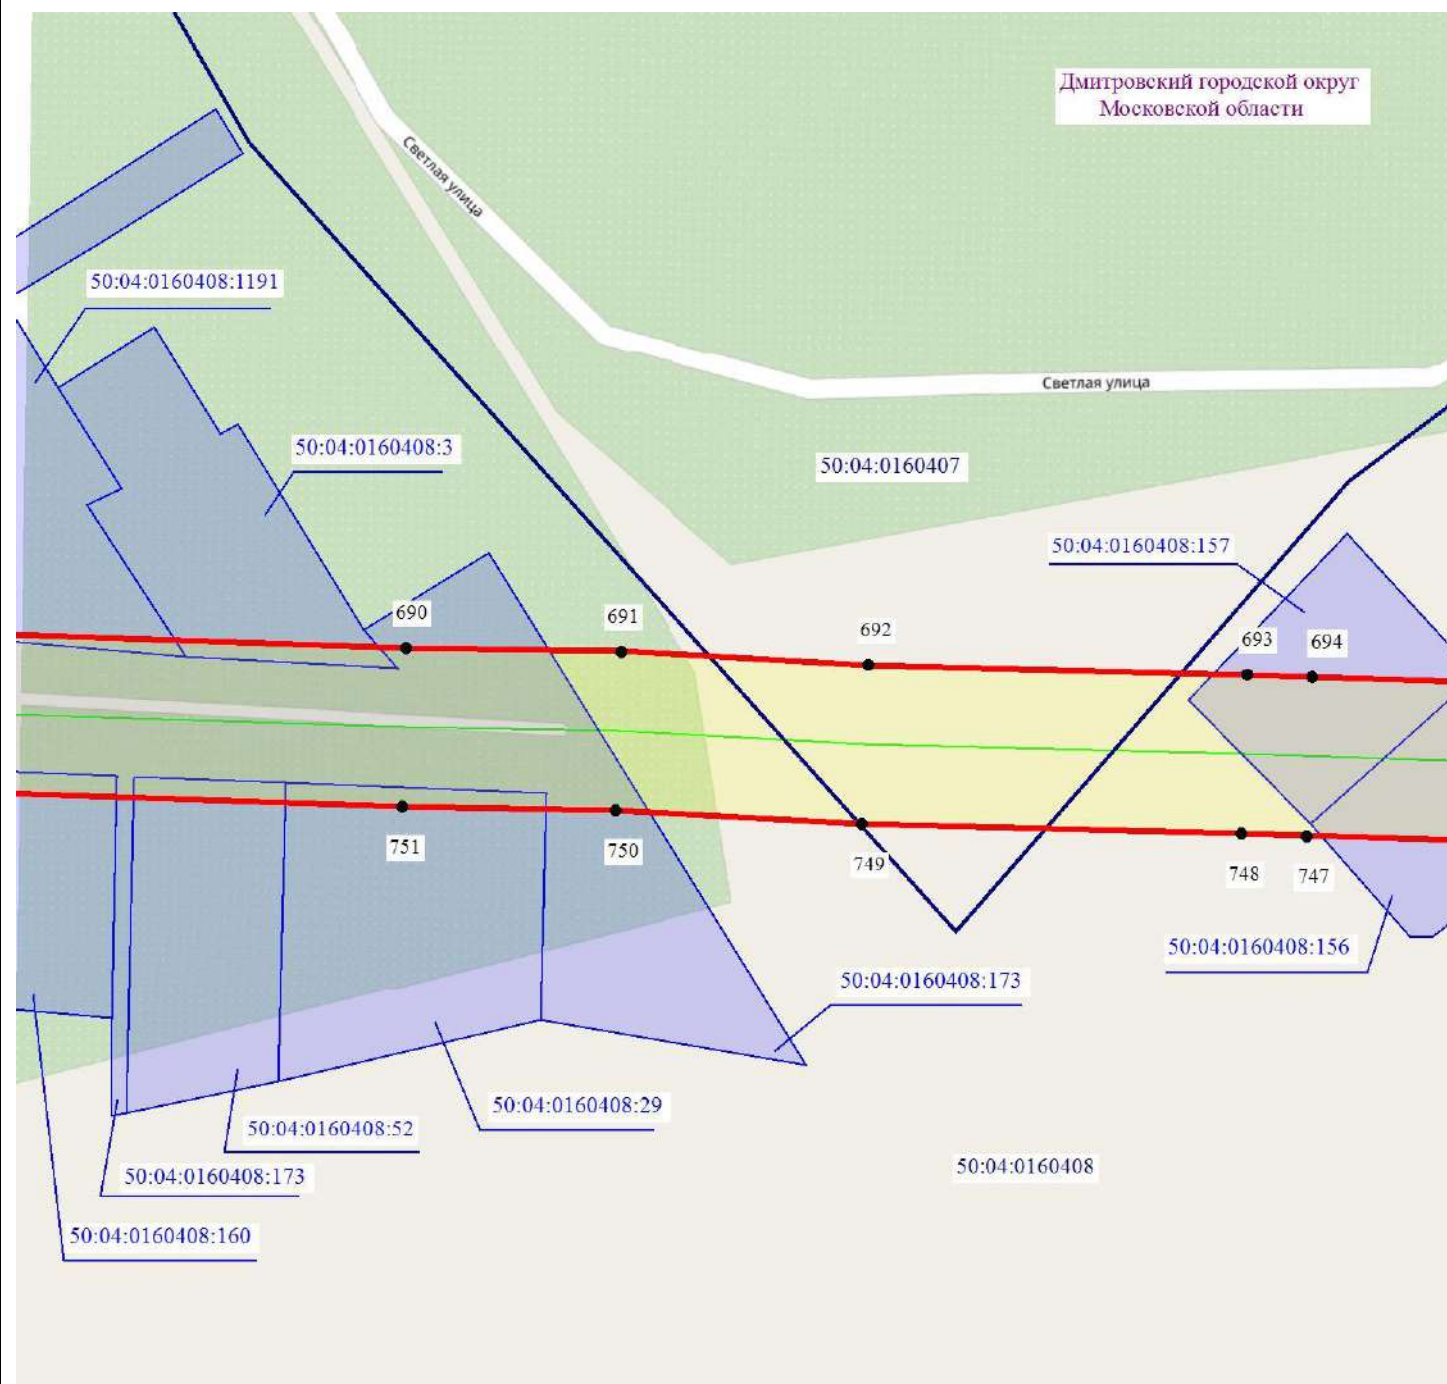

- - обозначение границы муниципального образования
- - обозначение границы кадастрового квартала по сведениям ЕГРН
- - обозначение границы публичного сервитута
- - обозначение объекта электросетевого хозяйства
- 2 - обозначение характерной точки публичного сервитута
- обозначение границы охранной зоны линии электропередачи
- 50:00:0000000 - обозначение номера кадастрового квартала
- 50:04:0070202:6 - обозначение кадастрового номера земельного участка
- обозначение границы земельного участка
- Дмитровский городской округ - обозначение городского округа


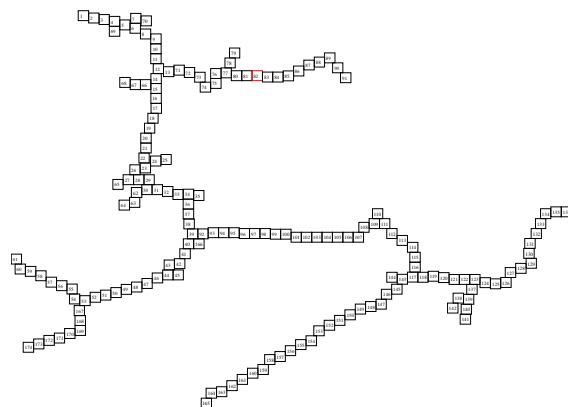


Схема расположения границ публичного сервитута



Масштаб 1:1000

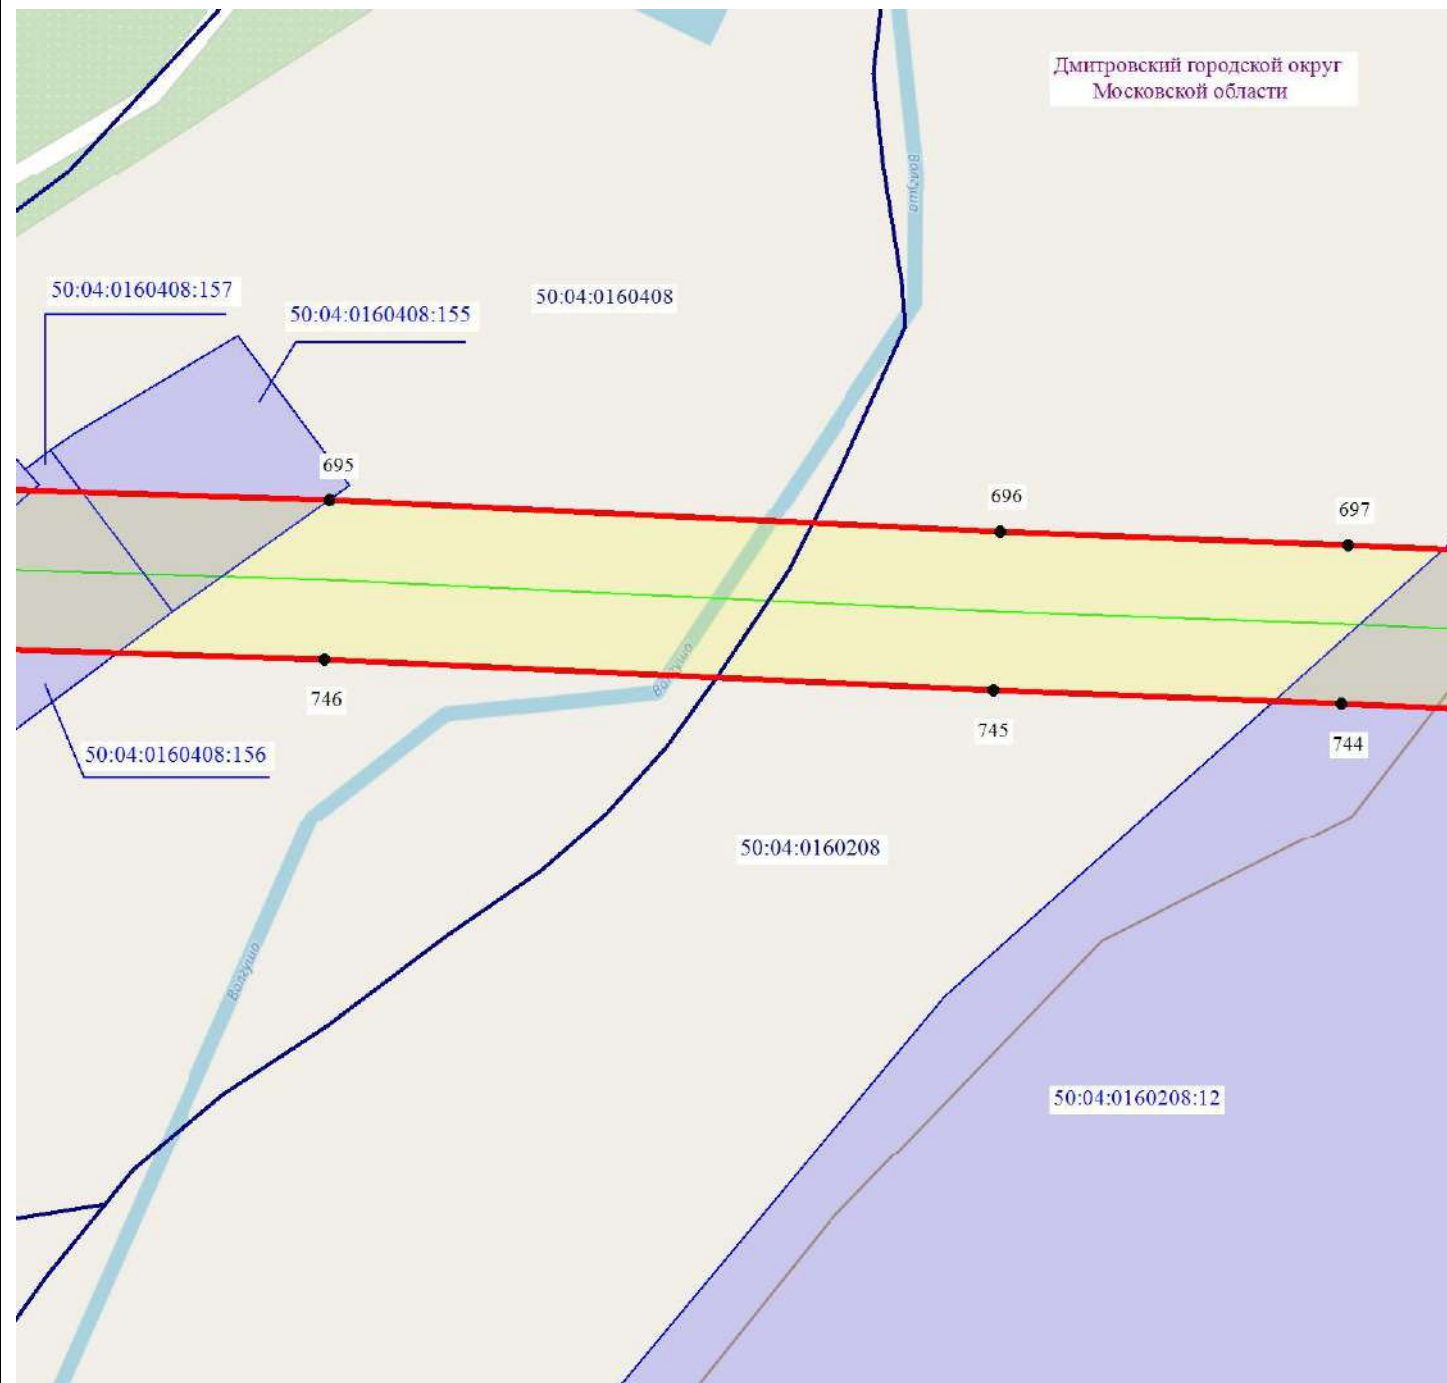

- - обозначение границы муниципального образования
- - обозначение границы кадастрового квартала по сведениям ЕГРН
- - обозначение границы публичного сервитута
- - обозначение объекта электросетевого хозяйства
- 2 - обозначение характерной точки публичного сервитута
- обозначение границы охранной зоны линии электропередачи
- 50:00:0000000 - обозначение номера кадастрового квартала
- 50:04:0070202:6 - обозначение кадастрового номера земельного участка
- обозначение границы земельного участка
- Дмитровский городской округ - обозначение городского округа

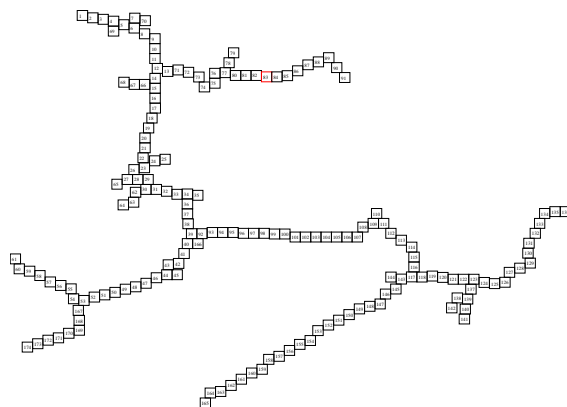
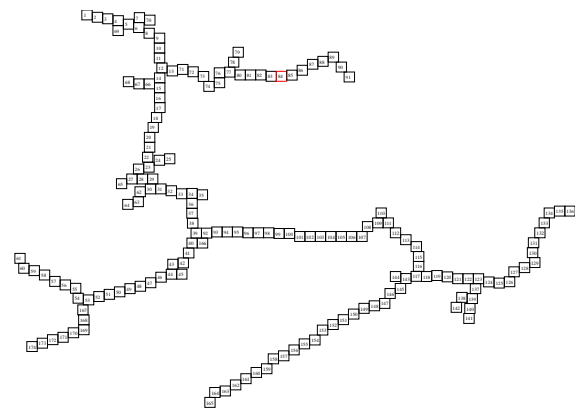










Схема расположения границ публичного сервитута



Масштаб 1:1000



-

-  - обозначение границы муниципального образования
 - обозначение границы кадастрового квартала по сведениям ЕГРН
 - обозначение границы публичного сервитута
 - обозначение объекта электросетевого хозяйства
 - обозначение объекта электросетевого хозяйства
 2 - обозначение характерной точки публичного сервитута
 - обозначение границы охранной зоны линии электропередачи
50:00:0000000 - обозначение номера кадастрового квартала
50:04:0070202:6 - обозначение кадастрового номера земельного участка
 - обозначение границы земельного участка
Дмитровский городской округ - обозначение городского округа

Лист 84 из 174


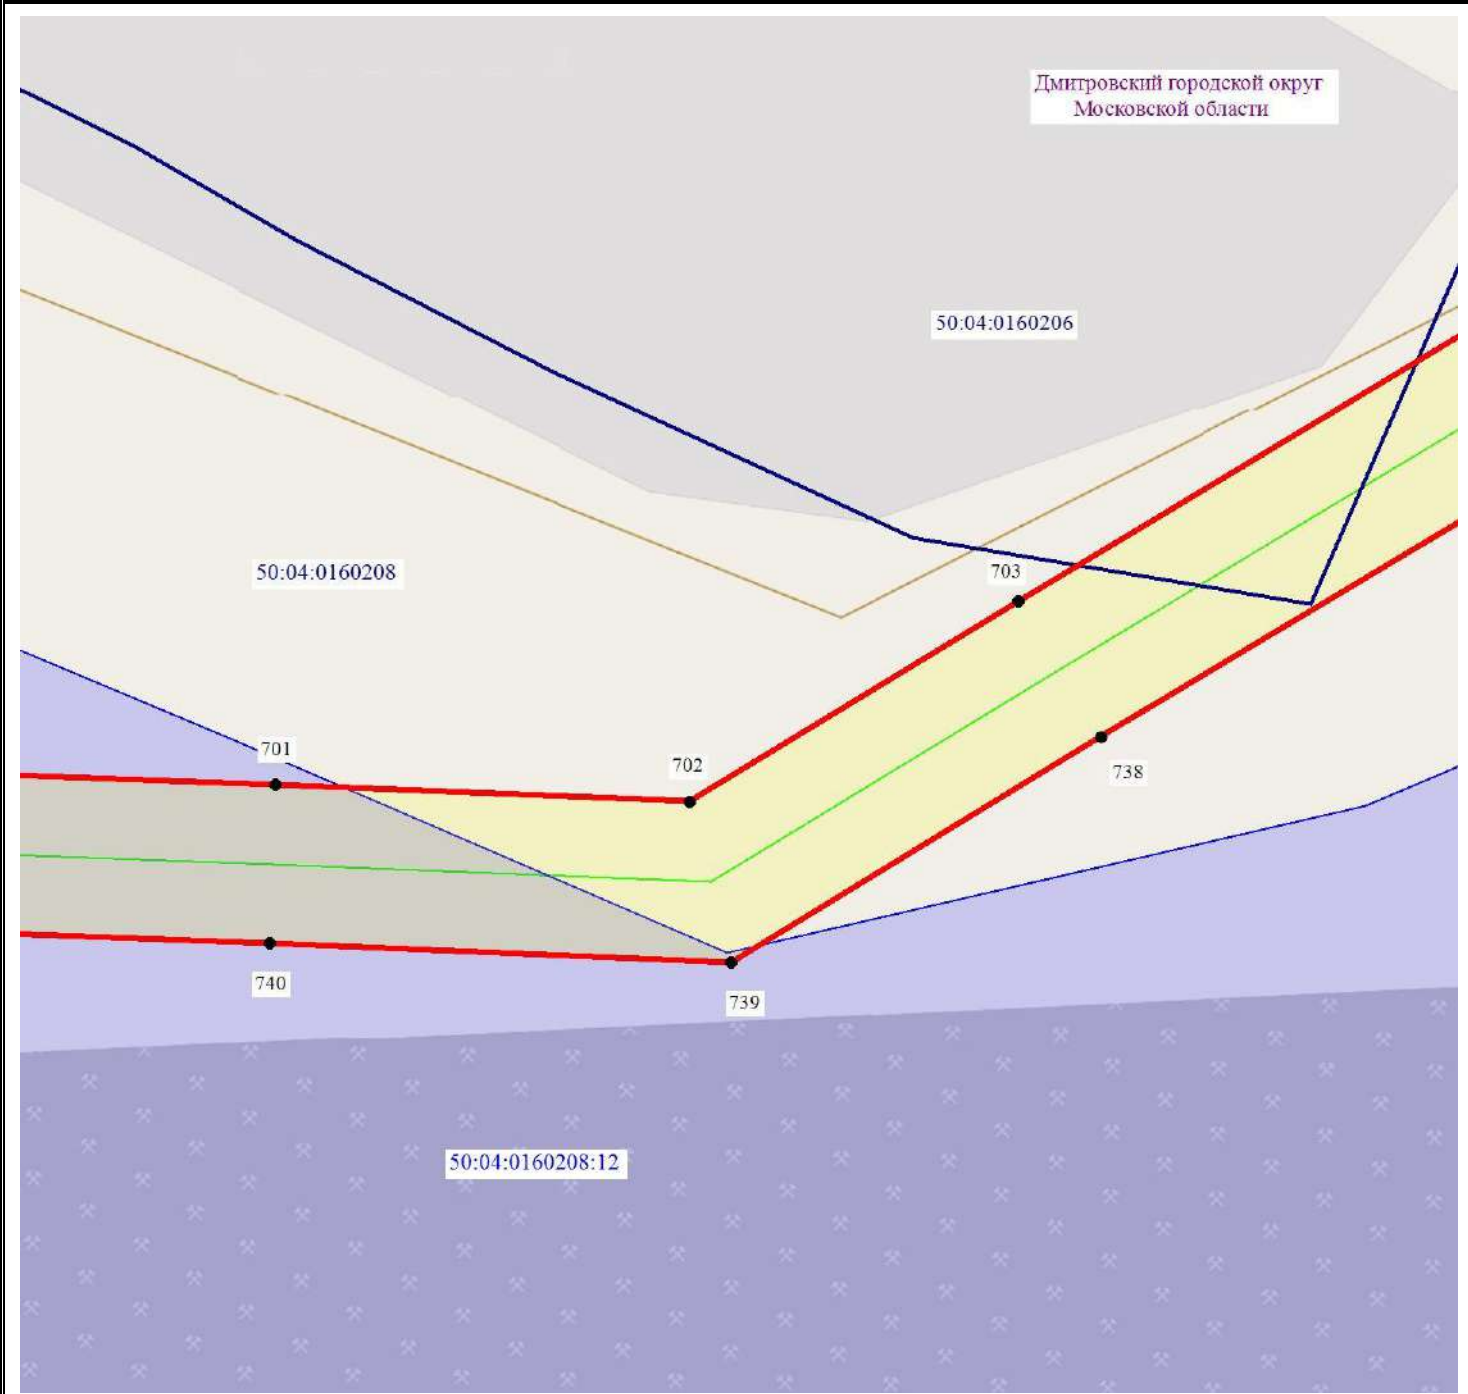
Подпись  / О.С. Мацагора Дата «25» июля 2022 г.
Место для оттиска печати (при наличии) лица, составившего описание местоположения границ публичного сервитута



Схема расположения границ публичного сервитута



Масштаб 1:1000



- - обозначение границы муниципального образования
- - обозначение границы кадастрового квартала по сведениям ЕГРН
- - обозначение границы публичного сервитута
- - обозначение объекта электросетевого хозяйства
- 2 - обозначение характерной точки публичного сервитута
- обозначение границы охранной зоны линии электропередачи
- 50:00:0000000 - обозначение номера кадастрового квартала
- 50:04:0070202:6 - обозначение кадастрового номера земельного участка
- обозначение границы земельного участка
- Дмитровский городской округ - обозначение городского округа

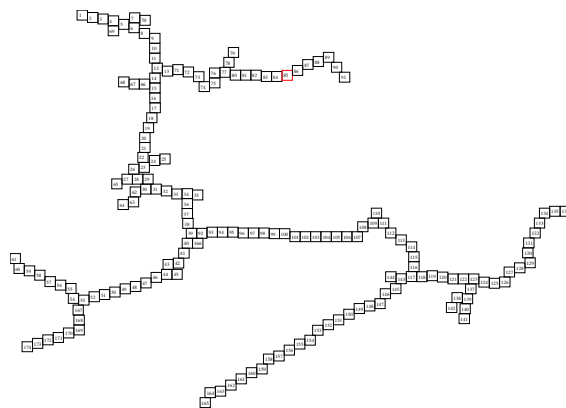


Схема расположения границ публичного сервитута



Масштаб 1:1000



- - обозначение границы муниципального образования
- - обозначение границы кадастрового квартала по сведениям ЕГРН
- - обозначение границы публичного сервитута
- - обозначение объекта электросетевого хозяйства
- 2 - обозначение характерной точки публичного сервитута
- обозначение границы охранной зоны линии электропередачи
- 50:00:0000000 - обозначение номера кадастрового квартала
- 50:04:0070202:6 - обозначение кадастрового номера земельного участка
- обозначение границы земельного участка
- Дмитровский городской округ - обозначение городского округа


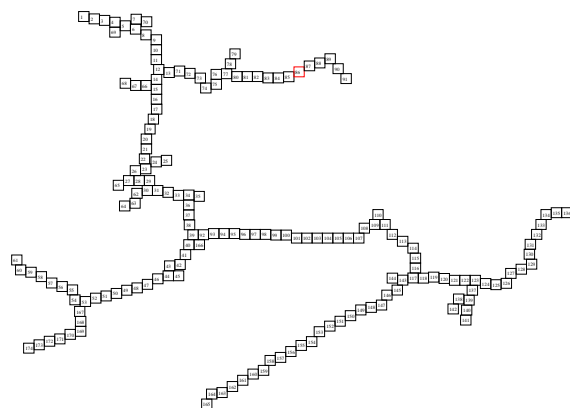


Схема расположения границ публичного сервитута



Масштаб 1:1000

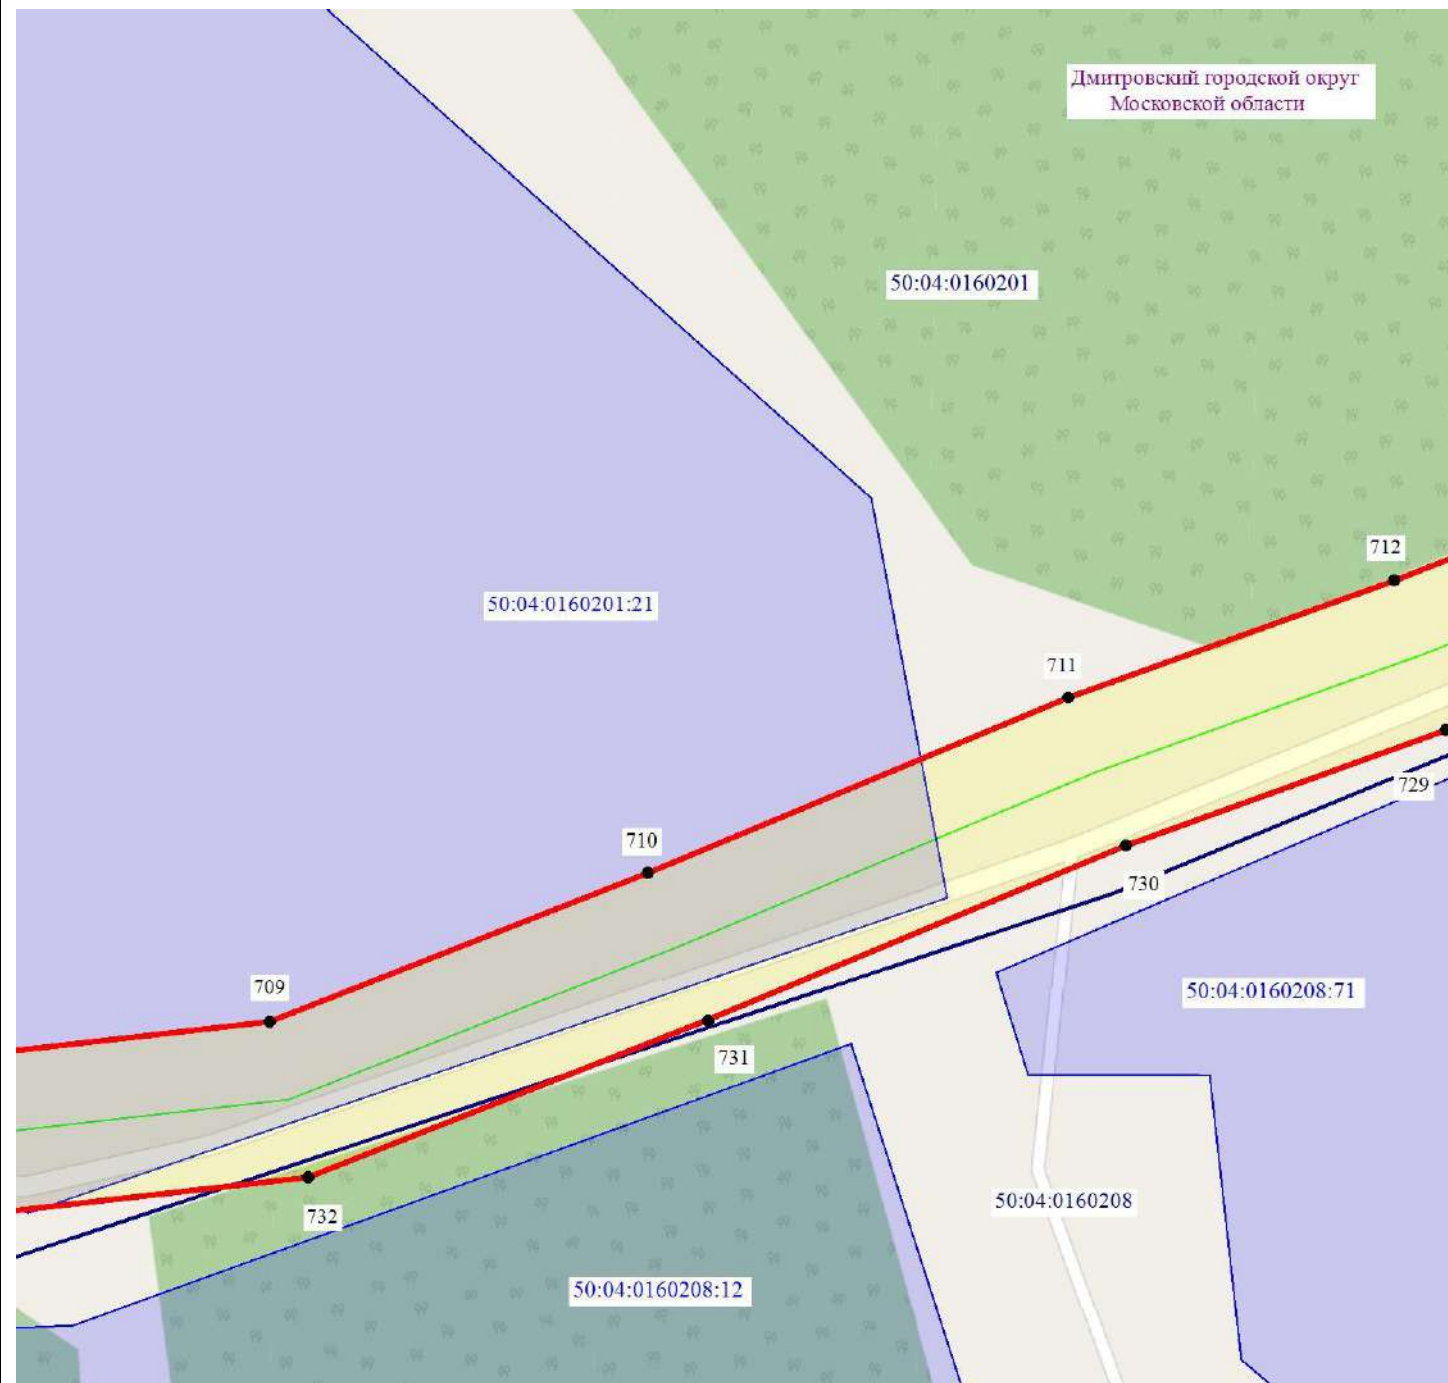

- - обозначение границы муниципального образования
- - обозначение границы кадастрового квартала по сведениям ЕГРН
- - обозначение границы публичного сервитута
- - обозначение объекта электросетевого хозяйства
- 2 - обозначение характерной точки публичного сервитута
- обозначение границы охранной зоны линии электропередачи
- 50:00:0000000 - обозначение номера кадастрового квартала
- 50:04:0070202:6 - обозначение кадастрового номера земельного участка
- обозначение границы земельного участка
- Дмитровский городской округ - обозначение городского округа


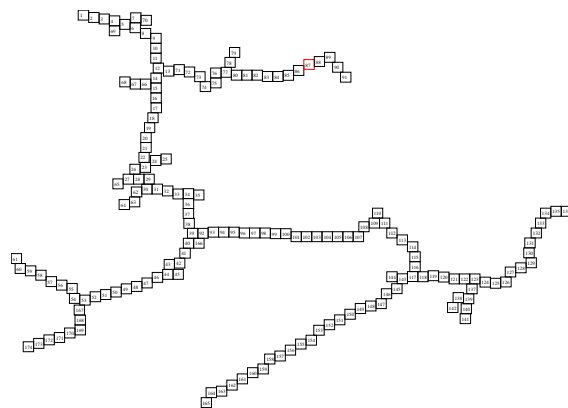


Схема расположения границ публичного сервитута



Масштаб 1:1000

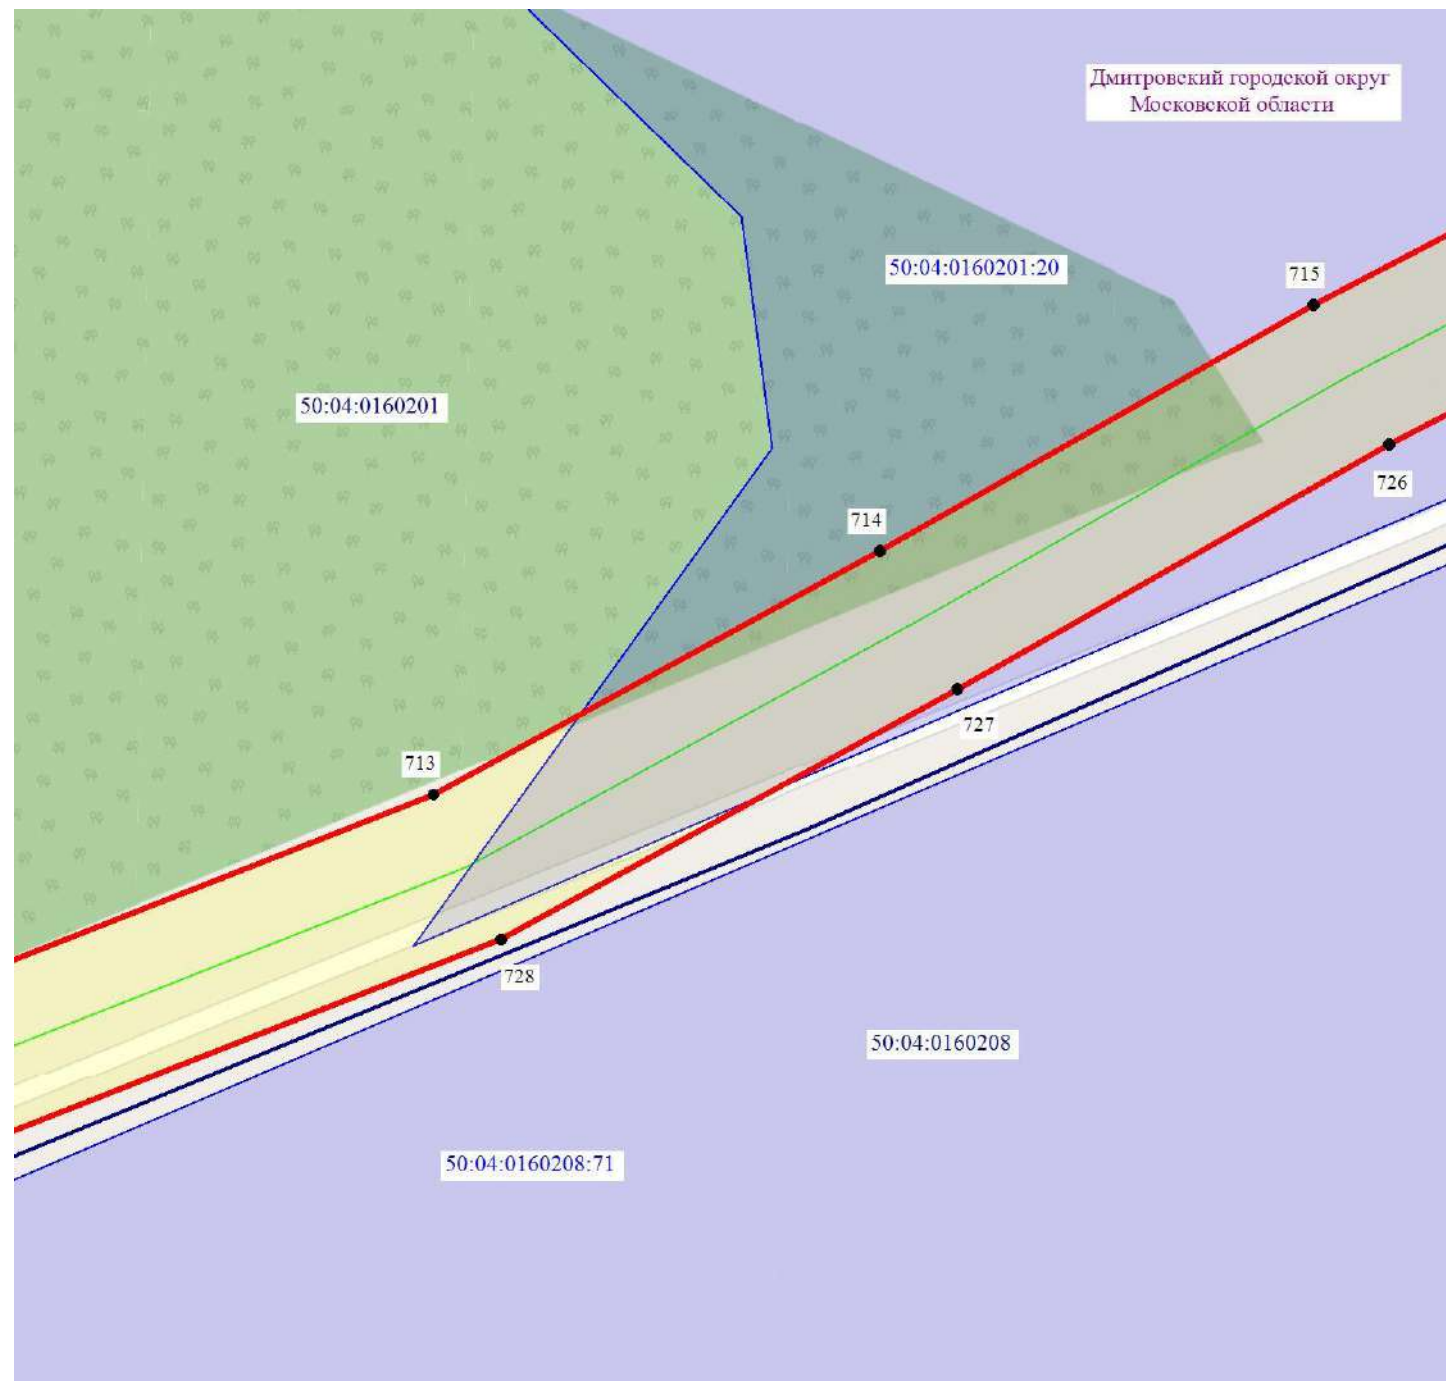

- - обозначение границы муниципального образования
- - обозначение границы кадастрового квартала по сведениям ЕГРН
- - обозначение границы публичного сервитута
- - обозначение объекта электросетевого хозяйства
- 2 - обозначение характерной точки публичного сервитута
- обозначение границы охранной зоны линии электропередачи
- 50:00:0000000 - обозначение номера кадастрового квартала
- 50:04:0070202:6 - обозначение кадастрового номера земельного участка
- обозначение границы земельного участка
- Дмитровский городской округ - обозначение городского округа


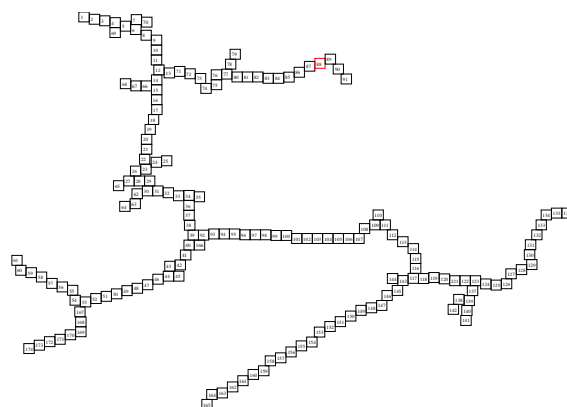


Схема расположения границ публичного сервитута



Масштаб 1:1000

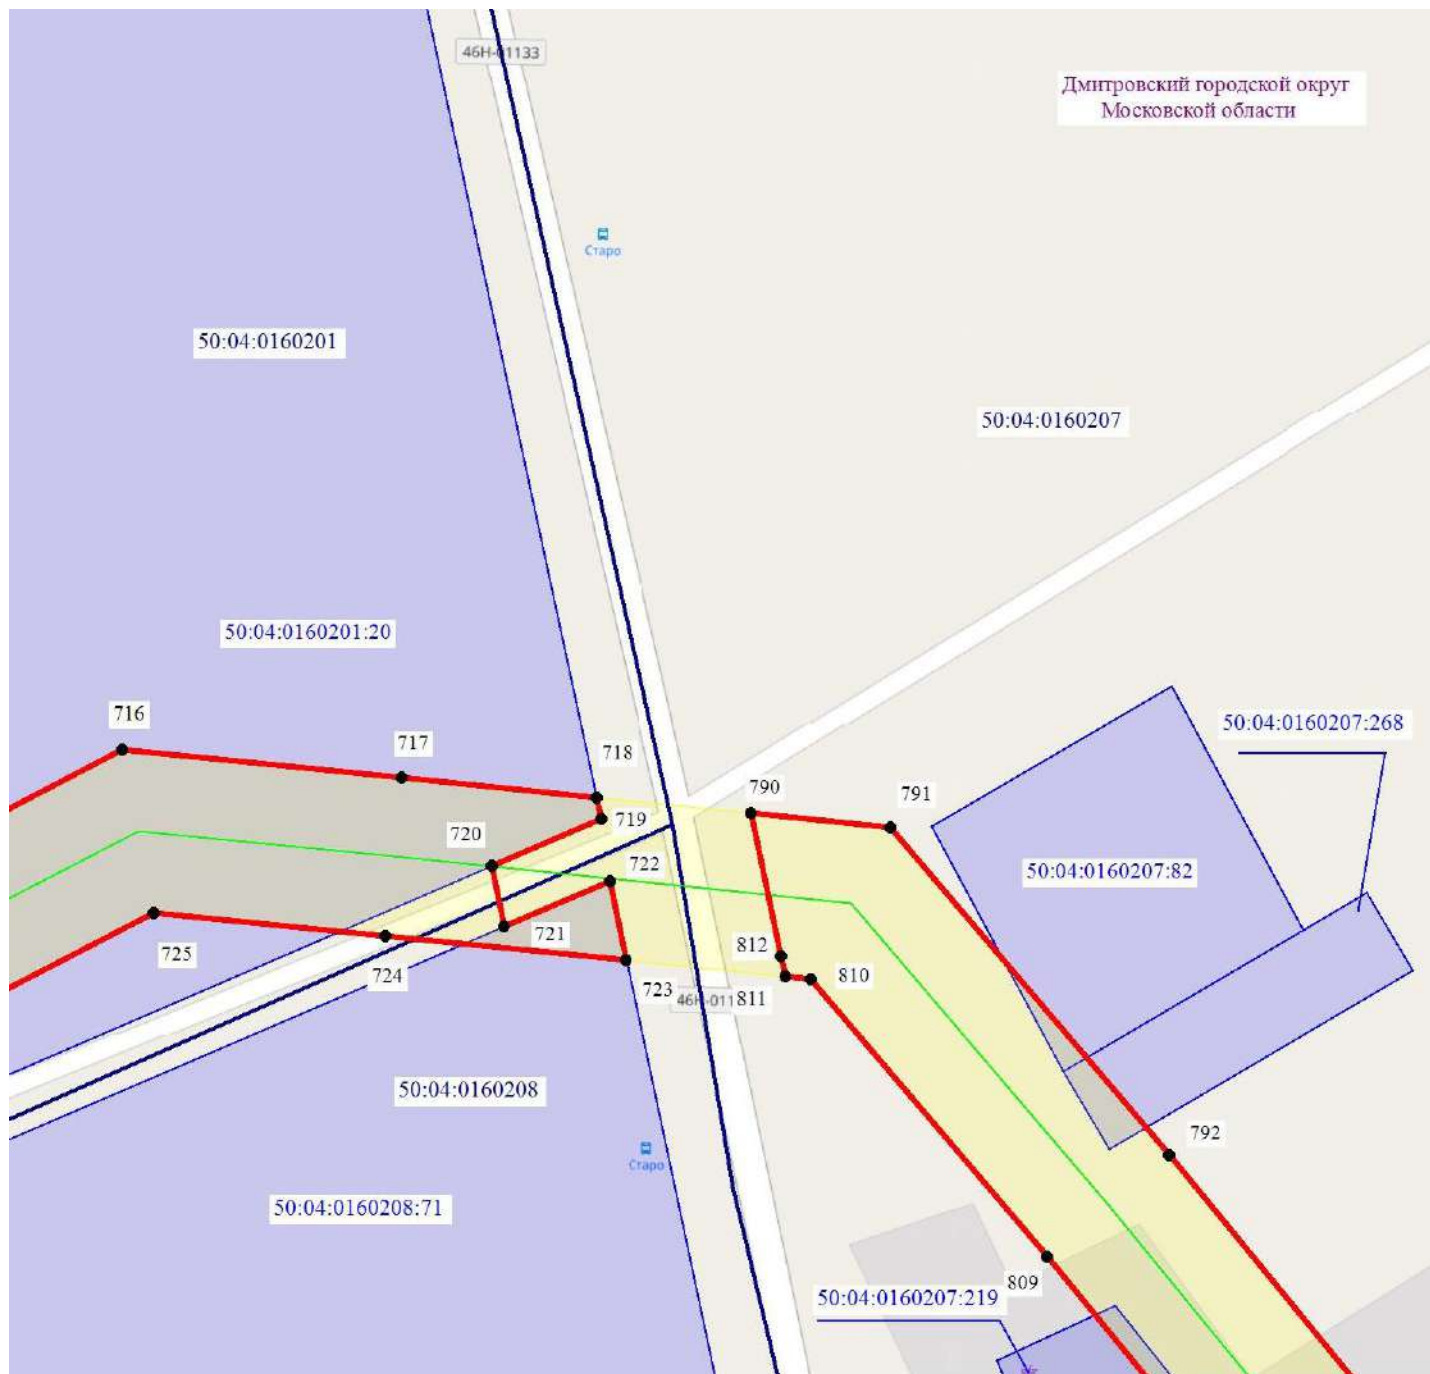

- - обозначение границы муниципального образования
- - обозначение границы кадастрового квартала по сведениям ЕГРН
- - обозначение границы публичного сервитута
- - обозначение объекта электросетевого хозяйства
- 2 - обозначение характерной точки публичного сервитута
- обозначение границы охранной зоны линии электропередачи
- 50:00:0000000 - обозначение номера кадастрового квартала
- 50:04:0070202:6 - обозначение кадастрового номера земельного участка
- обозначение границы земельного участка
- Дмитровский городской округ - обозначение городского округа

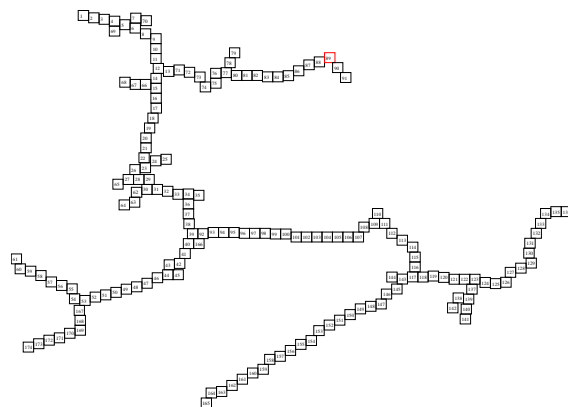


Схема расположения границ публичного сервитута



Масштаб 1:1000



- - обозначение границы муниципального образования
- - обозначение границы кадастрового квартала по сведениям ЕГРН
- - обозначение границы публичного сервитута
- - обозначение объекта электросетевого хозяйства
- 2 - обозначение характерной точки публичного сервитута
- обозначение границы охранной зоны линии электропередачи
- 50:00:0000000 - обозначение номера кадастрового квартала
- 50:04:0070202:6 - обозначение кадастрового номера земельного участка
- обозначение границы земельного участка
- Дмитровский городской округ - обозначение городского округа

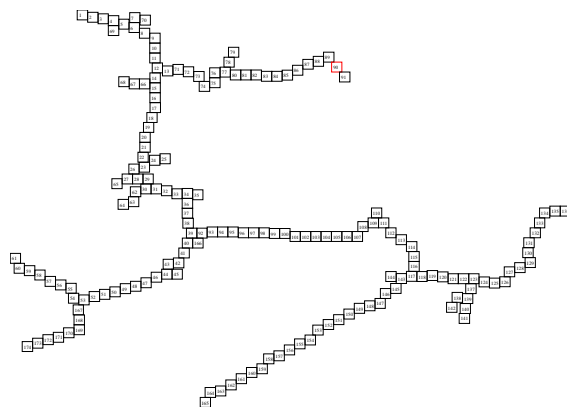


Схема расположения границ публичного сервитута



Масштаб 1:1000



- - обозначение границы муниципального образования
- - обозначение границы кадастрового квартала по сведениям ЕГРН
- - обозначение границы публичного сервитута
- - обозначение объекта электросетевого хозяйства
- 2 - обозначение характерной точки публичного сервитута
- обозначение границы охранной зоны линии электропередачи
- 50:00:0000000 - обозначение номера кадастрового квартала
- 50:04:0070202:6 - обозначение кадастрового номера земельного участка
- обозначение границы земельного участка
- Дмитровский городской округ - обозначение городского округа


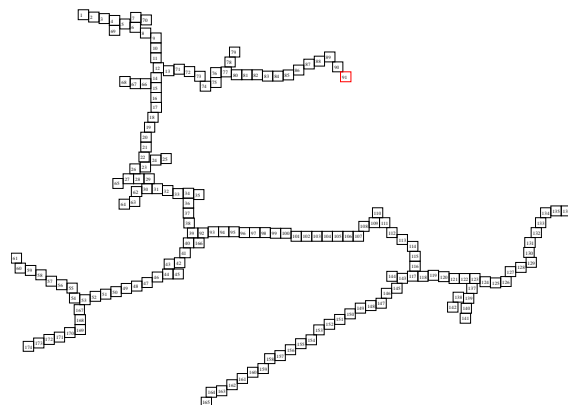


Схема расположения границ публичного сервитута



Масштаб 1:1000

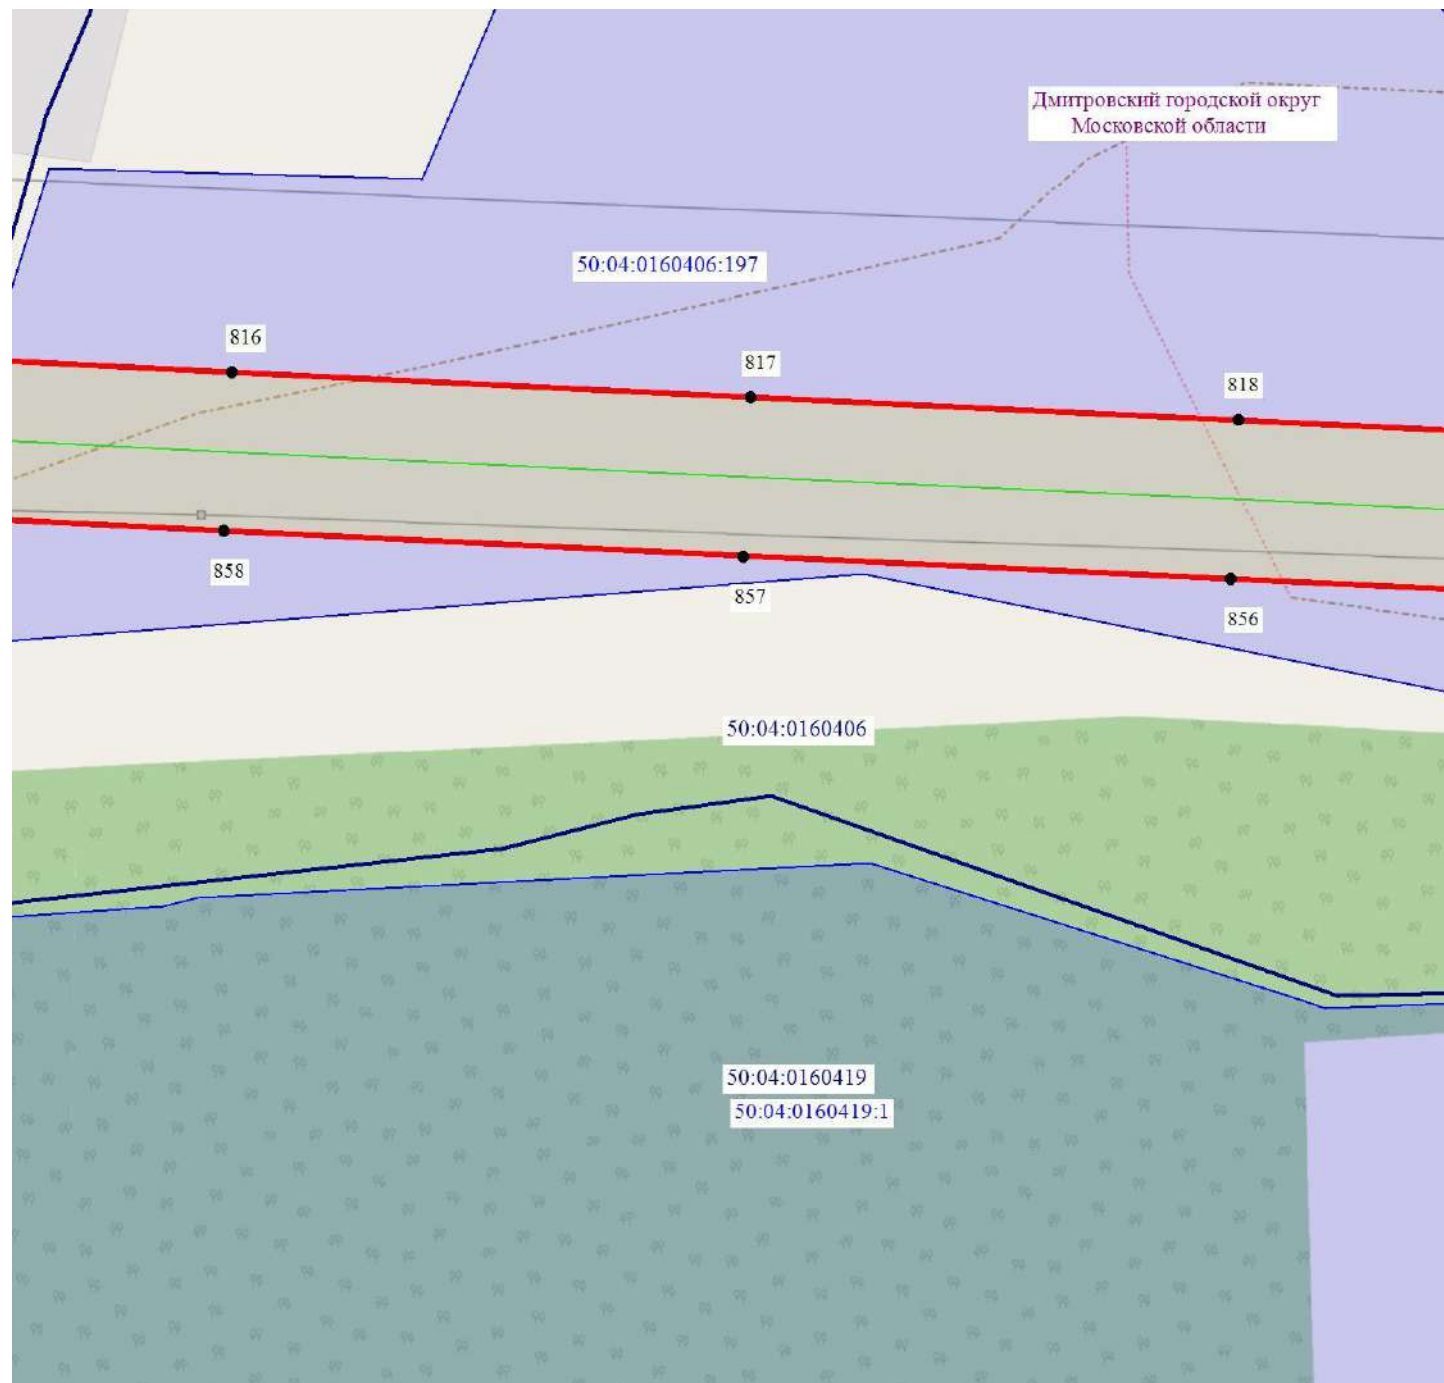

- - обозначение границы муниципального образования
- - обозначение границы кадастрового квартала по сведениям ЕГРН
- - обозначение границы публичного сервитута
- - обозначение объекта электросетевого хозяйства
- 2 - обозначение характерной точки публичного сервитута
- обозначение границы охранной зоны линии электропередачи
- 50:00:0000000 - обозначение номера кадастрового квартала
- 50:04:0070202:6 - обозначение кадастрового номера земельного участка
- обозначение границы земельного участка
- Дмитровский городской округ - обозначение городского округа


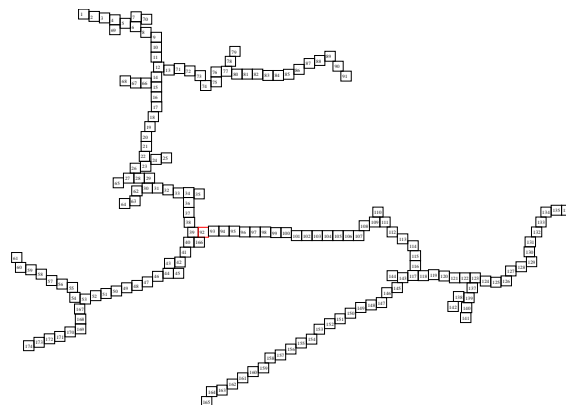


Схема расположения границ публичного сервитута



Масштаб 1:1000

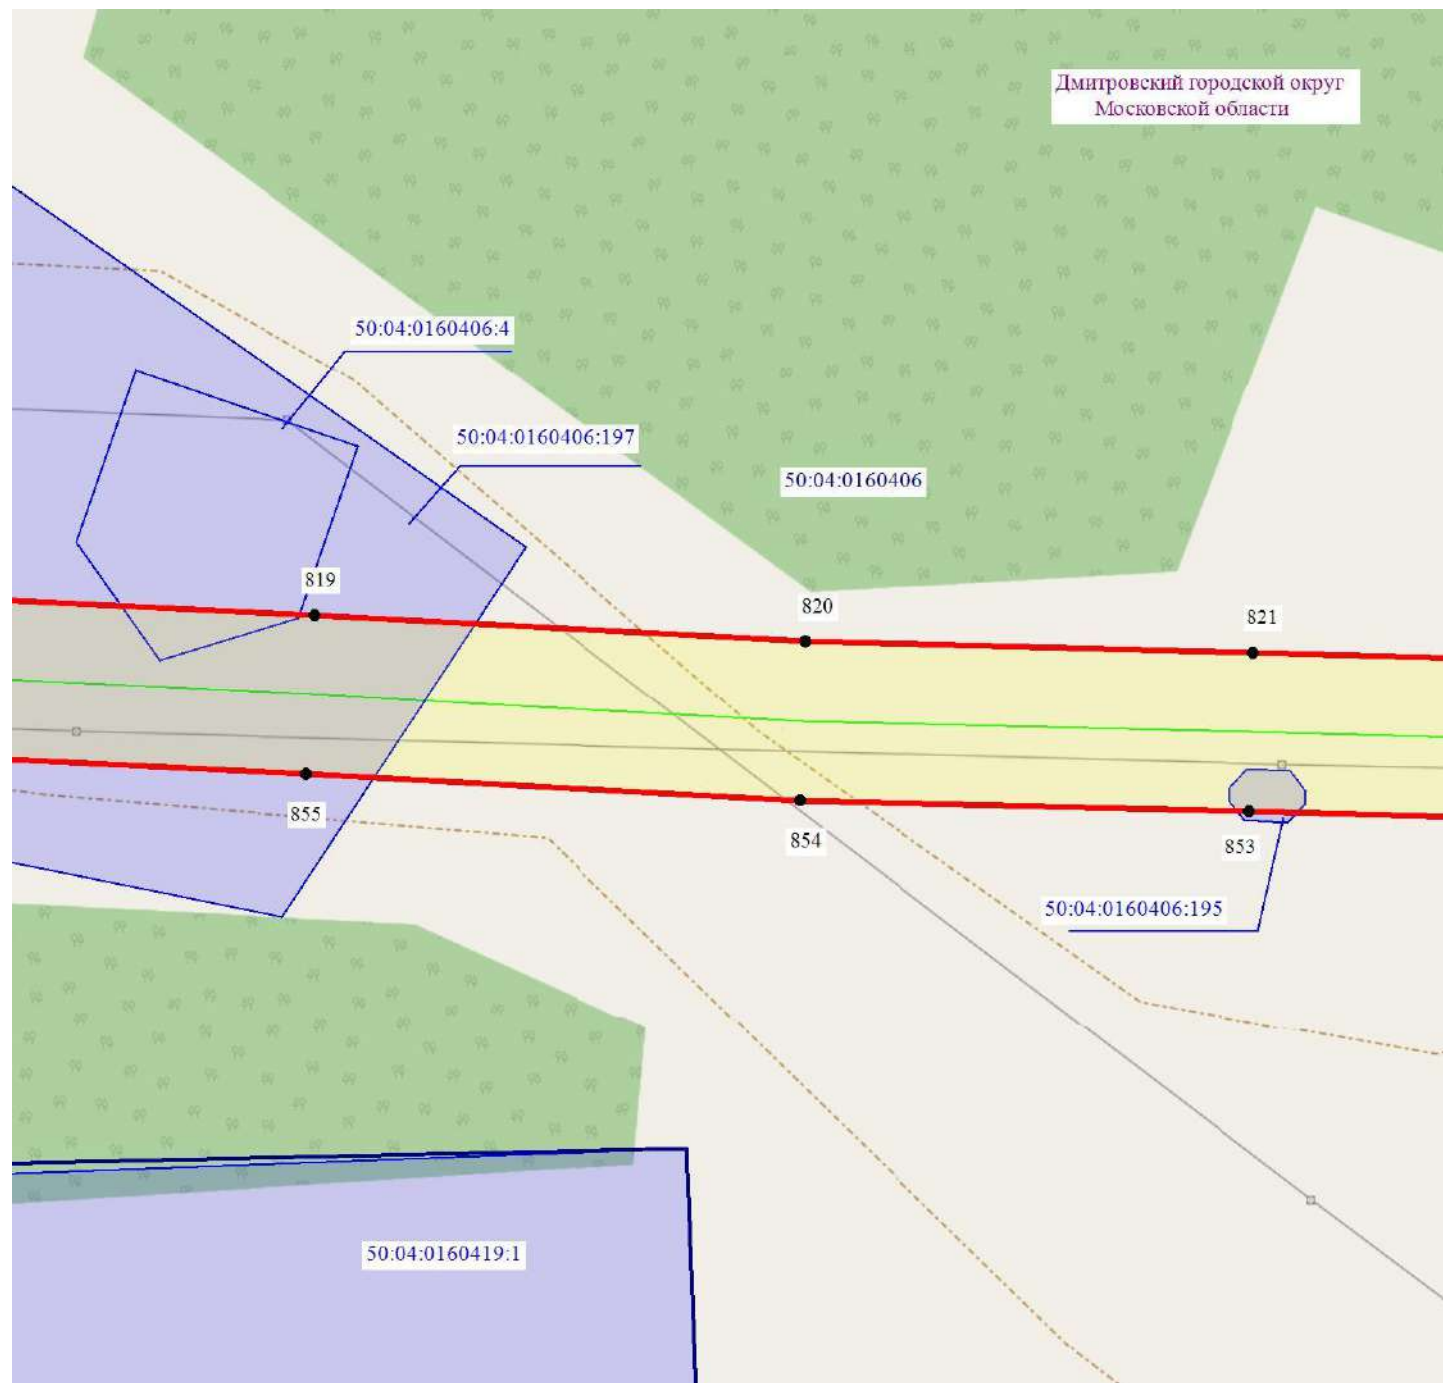

- - обозначение границы муниципального образования
- - обозначение границы кадастрового квартала по сведениям ЕГРН
- - обозначение границы публичного сервитута
- - обозначение объекта электросетевого хозяйства
- 2 - обозначение характерной точки публичного сервитута
- обозначение границы охранной зоны линии электропередачи
- 50:00:0000000 - обозначение номера кадастрового квартала
- 50:04:0070202:6 - обозначение кадастрового номера земельного участка
- обозначение границы земельного участка
- Дмитровский городской округ - обозначение городского округа


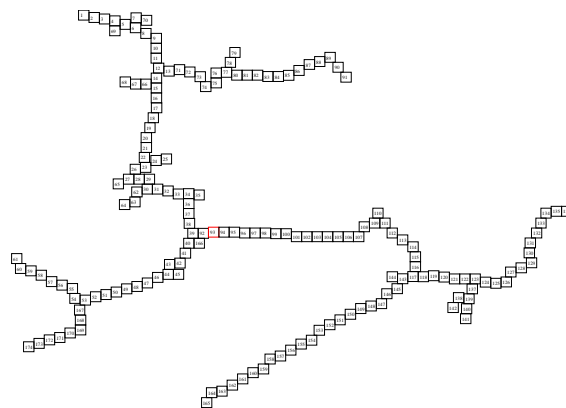


Схема расположения границ публичного сервитута



Масштаб 1:1000

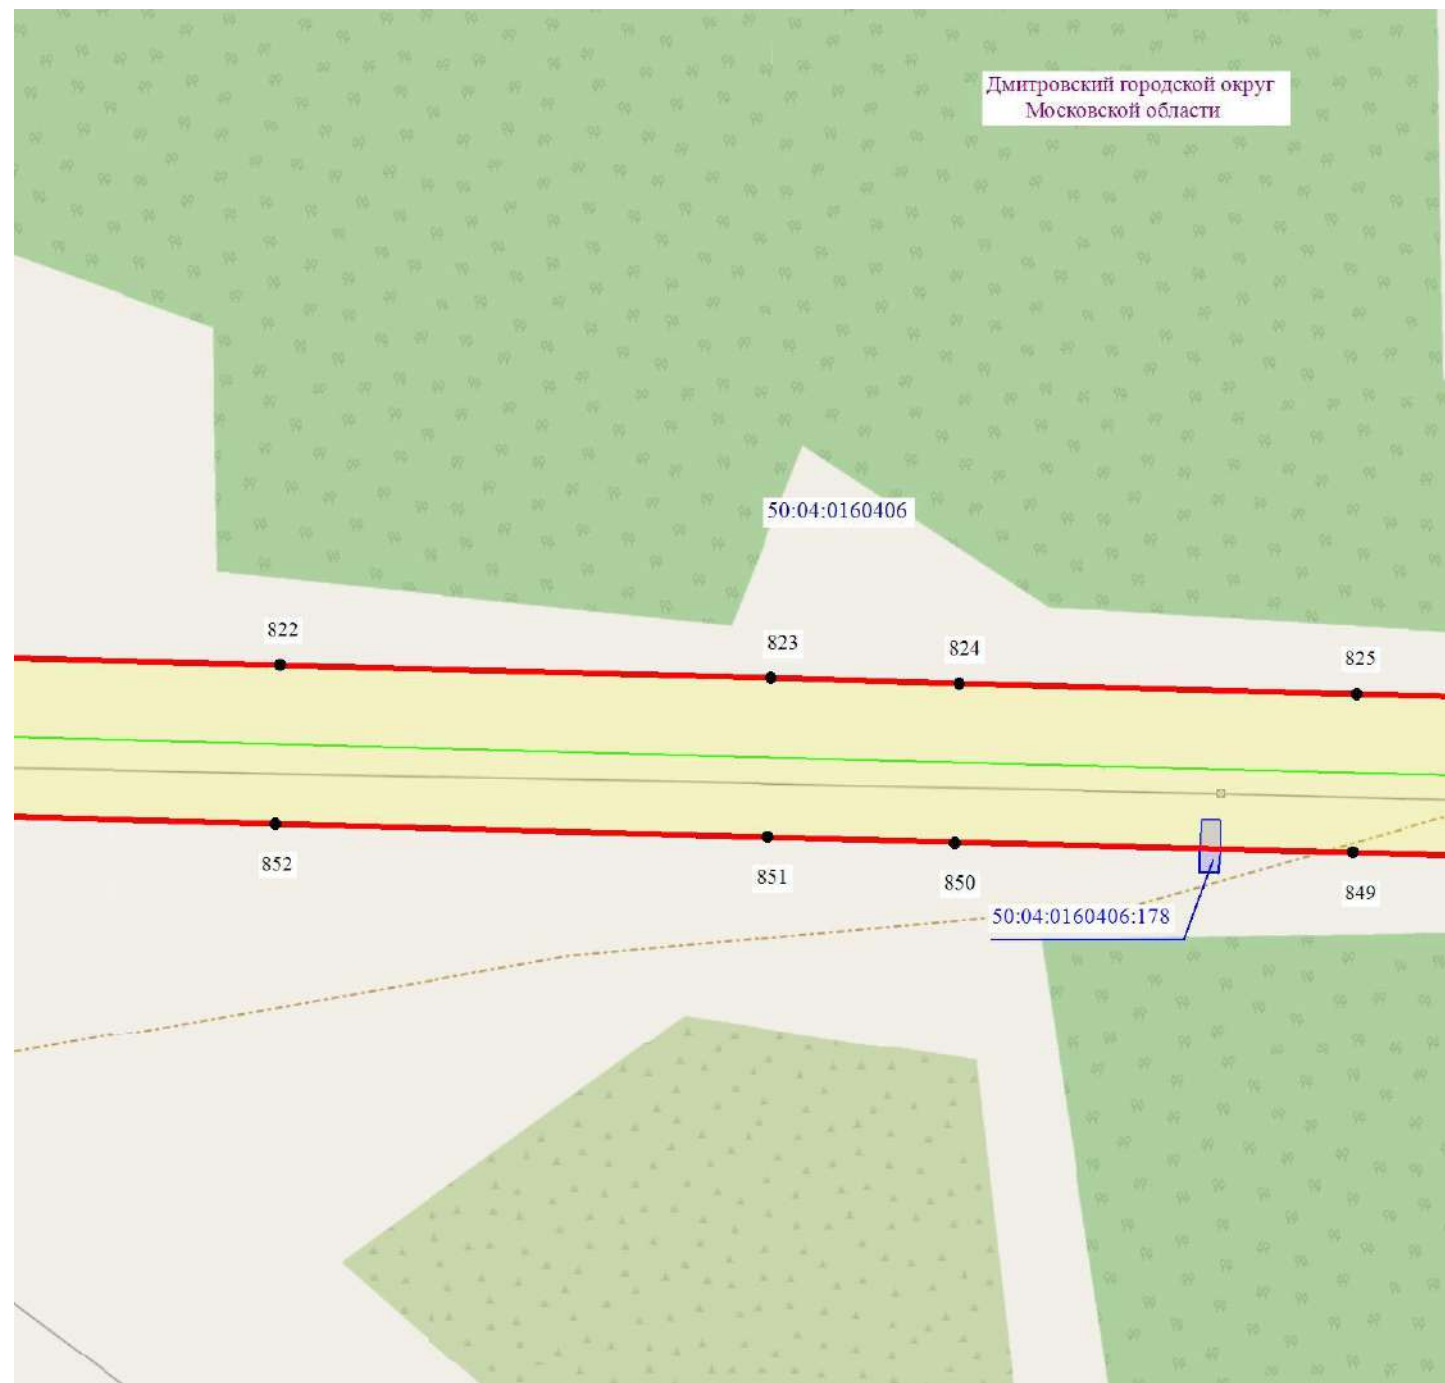

- - обозначение границы муниципального образования
- - обозначение границы кадастрового квартала по сведениям ЕГРН
- - обозначение границы публичного сервитута
- - обозначение объекта электросетевого хозяйства
- 2 - обозначение характерной точки публичного сервитута
- обозначение границы охранной зоны линии электропередачи
- 50:00:0000000 - обозначение номера кадастрового квартала
- 50:04:0070202:6 - обозначение кадастрового номера земельного участка
- обозначение границы земельного участка
- Дмитровский городской округ - обозначение городского округа

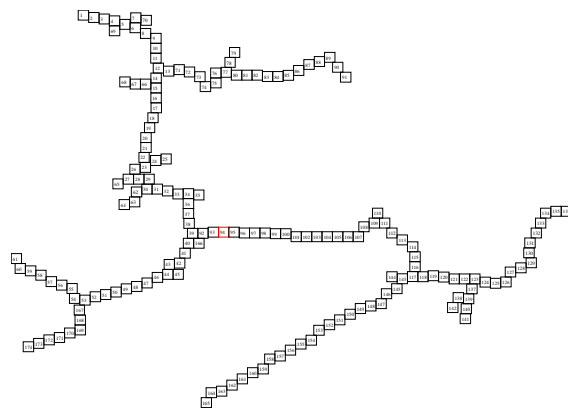


Схема расположения границ публичного сервитута



Масштаб 1:1000



- - обозначение границы муниципального образования
- - обозначение границы кадастрового квартала по сведениям ЕГРН
- - обозначение границы публичного сервитута
- - обозначение объекта электросетевого хозяйства
- 2 - обозначение характерной точки публичного сервитута
- обозначение границы охранной зоны линии электропередачи
- 50:00:0000000 - обозначение номера кадастрового квартала
- 50:04:0070202:6 - обозначение кадастрового номера земельного участка
- обозначение границы земельного участка
- Дмитровский городской округ - обозначение городского округа


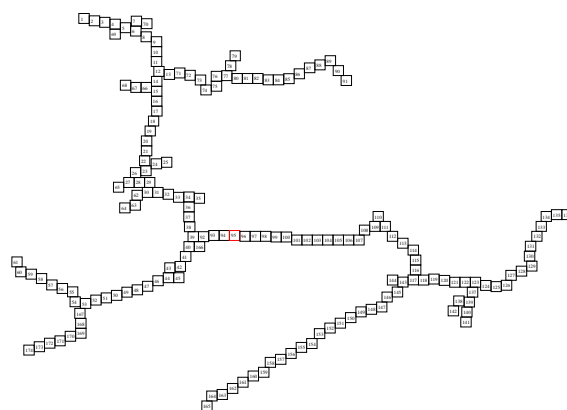


Схема расположения границ публичного сервитута



Масштаб 1:1000

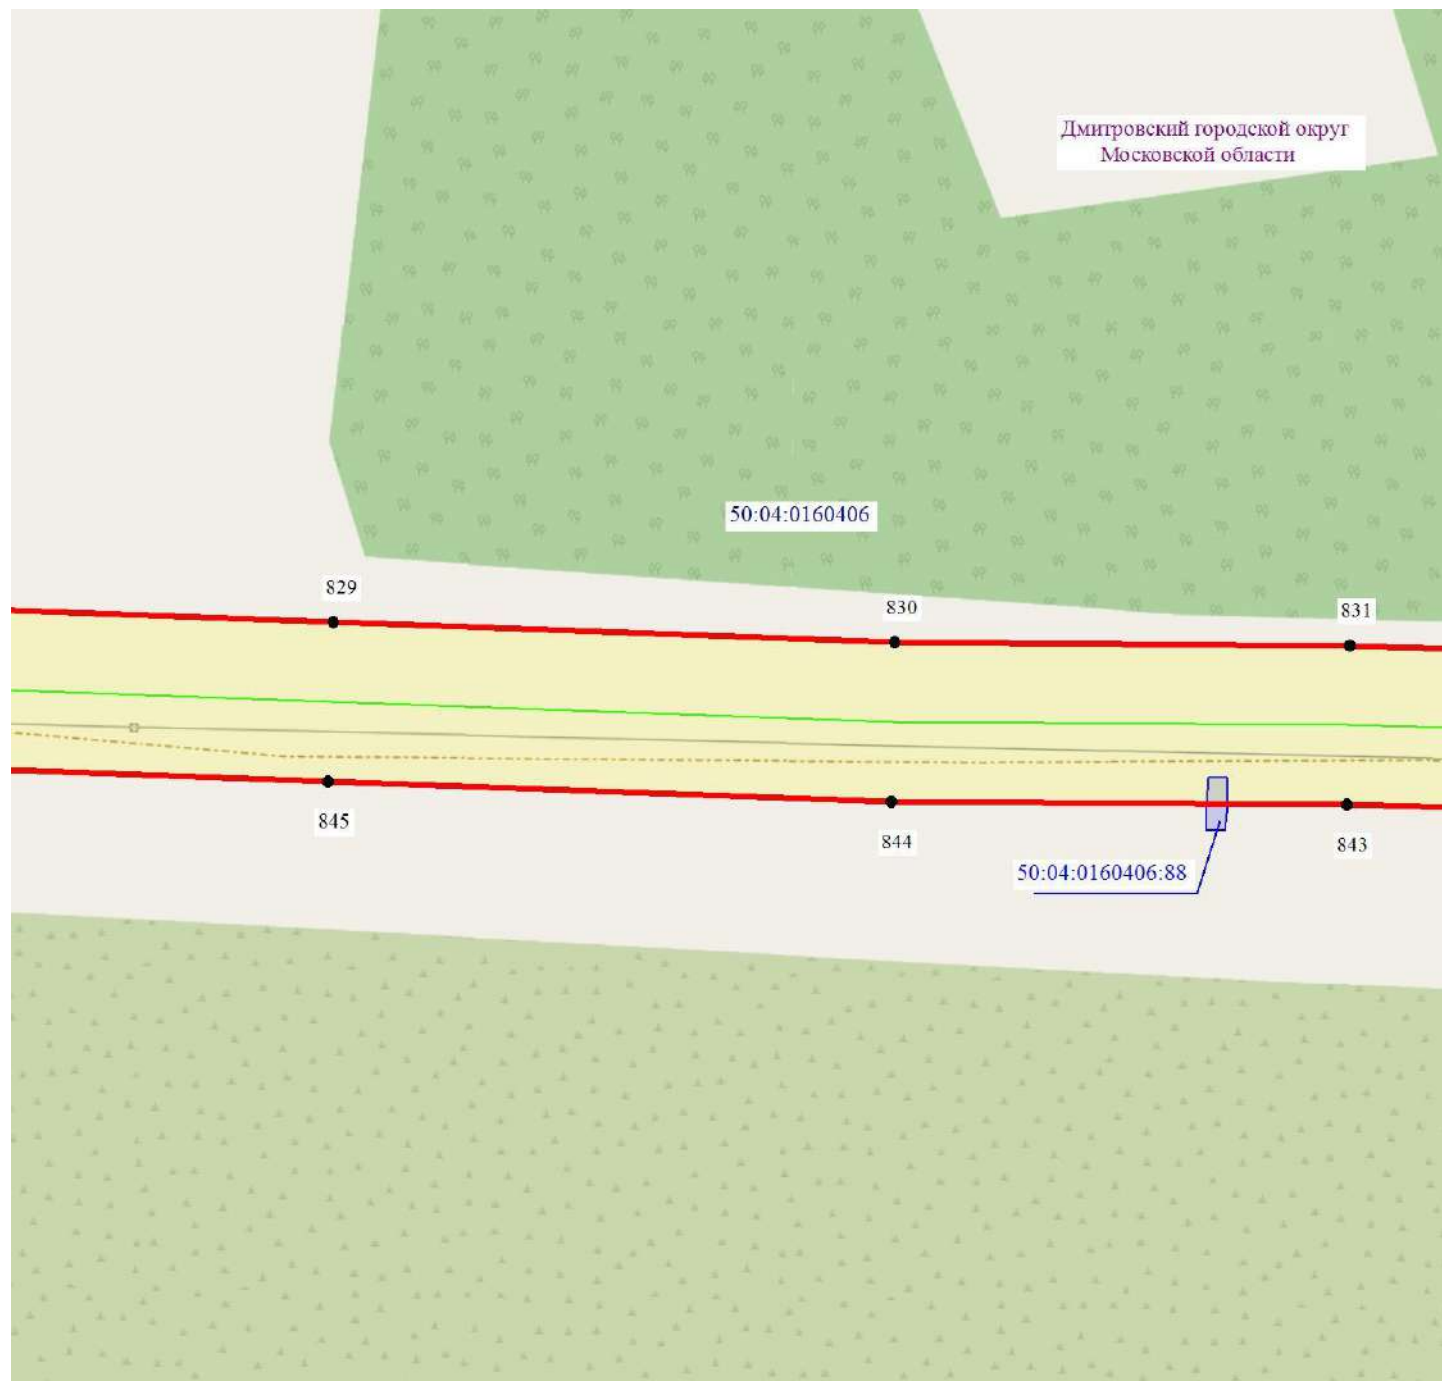

- - обозначение границы муниципального образования
- - обозначение границы кадастрового квартала по сведениям ЕГРН
- - обозначение границы публичного сервитута
- - обозначение объекта электросетевого хозяйства
- 2 - обозначение характерной точки публичного сервитута
- обозначение границы охранной зоны линии электропередачи
- 50:00:0000000 - обозначение номера кадастрового квартала
- 50:04:0070202:6 - обозначение кадастрового номера земельного участка
- обозначение границы земельного участка
- Дмитровский городской округ - обозначение городского округа


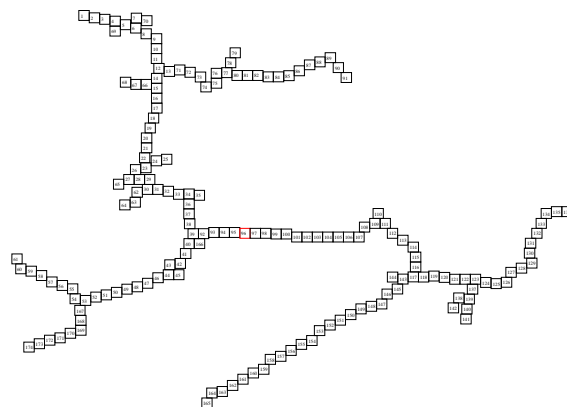



Схема расположения границ публичного сервитута



Масштаб 1:1000

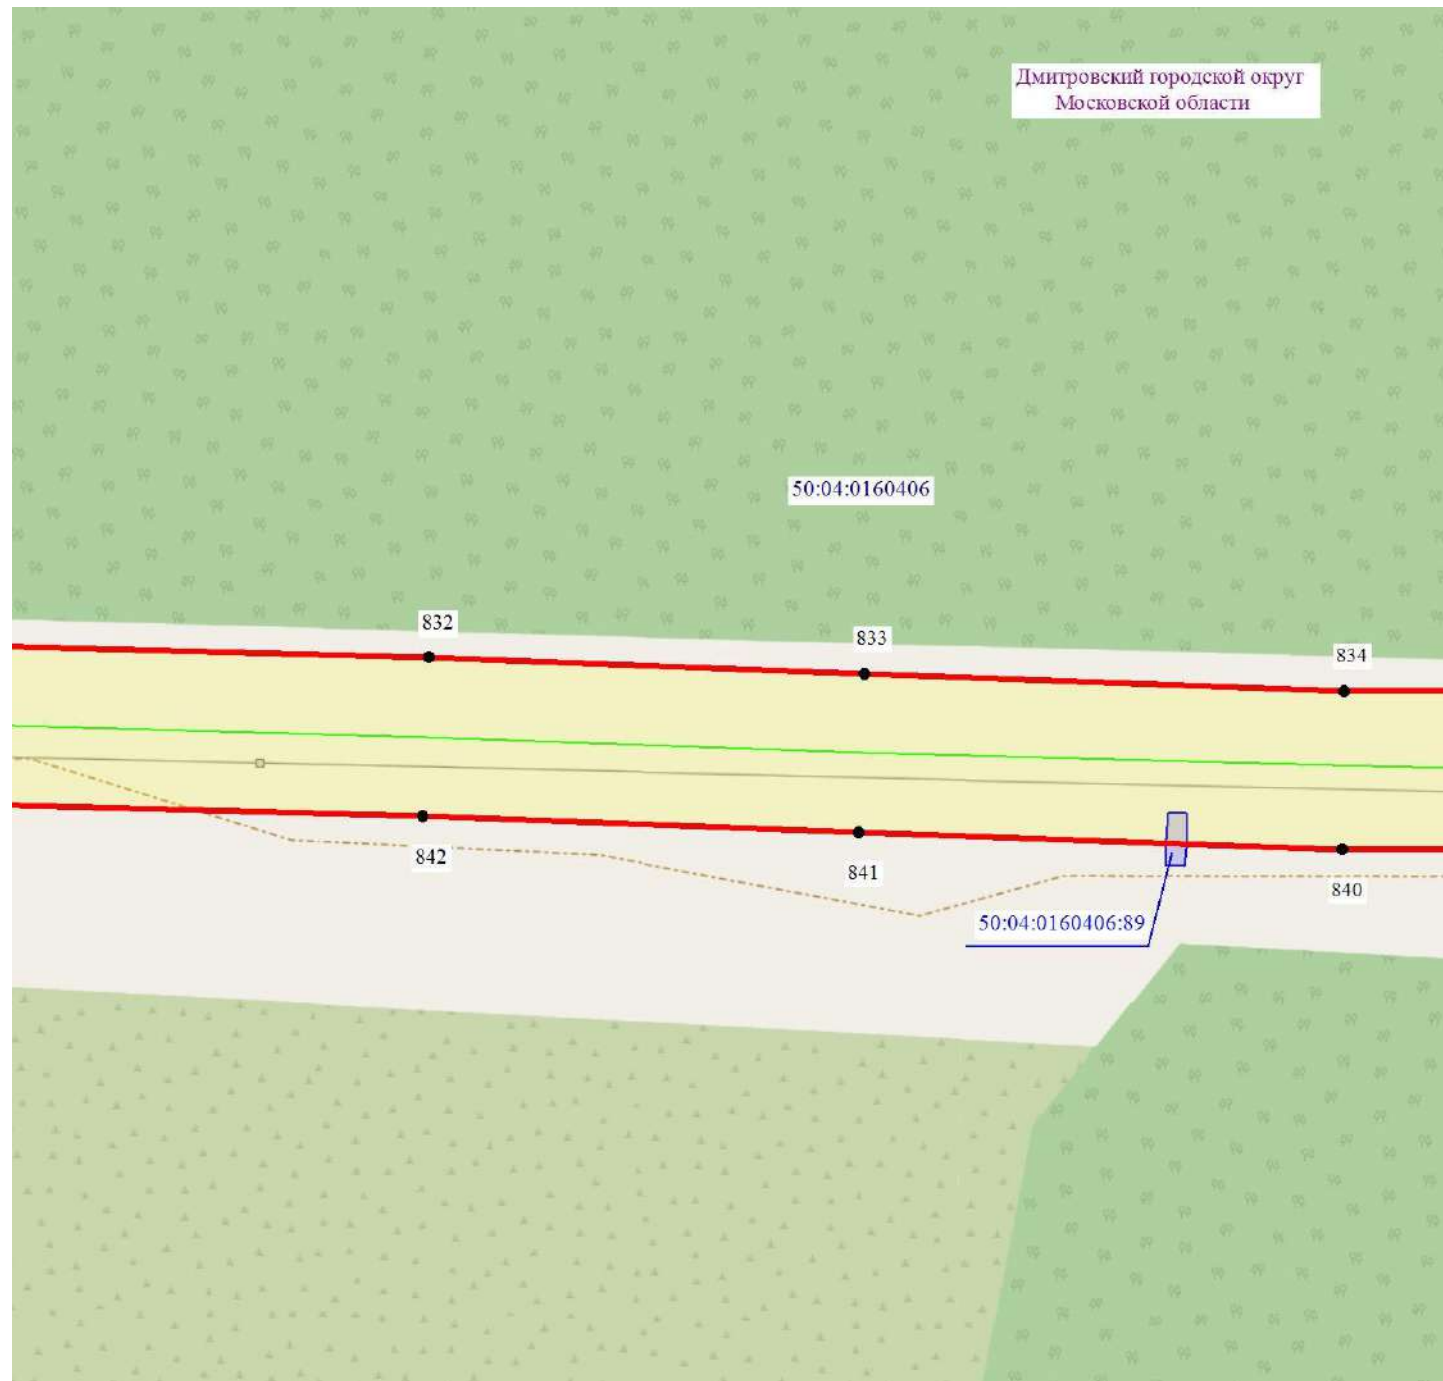


- - обозначение границы муниципального образования
- - обозначение границы кадастрового квартала по сведениям ЕГРН
- - обозначение границы публичного сервитута
- - обозначение объекта электросетевого хозяйства
- 2 - обозначение характерной точки публичного сервитута
- обозначение границы охранной зоны линии электропередачи
- 50:00:0000000 - обозначение номера кадастрового квартала
- 50:04:0070202:6 - обозначение кадастрового номера земельного участка
- обозначение границы земельного участка
- Дмитровский городской округ - обозначение городского округа

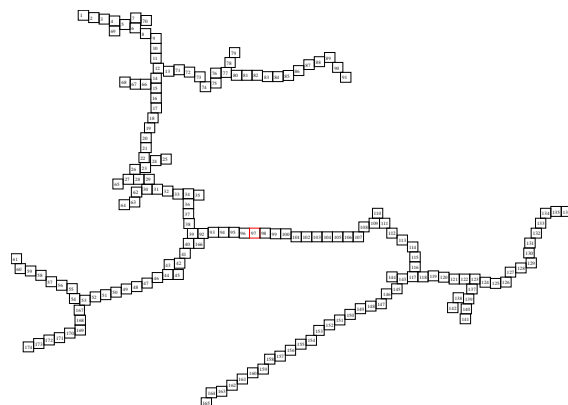

Масштаб 1:1000

— обозначение границы муниципального образования
 — обозначение границы кадастрового квартала по сведениям ЕГРН
 — обозначение границы публичного сервитута
 — обозначение объекта электросетевого хозяйства
 ● 2 — обозначение характерной точки публичного сервитута
 — обозначение границы охранной зоны линии электропередачи
 50:00:0000000 — обозначение номера кадастрового квартала
 50:04:0070202:6 — обозначение кадастрового номера земельного участка
 — обозначение границы земельного участка
 Дмитровский городской округ — обозначение городского округа

Схема расположения границ публичного сервитута

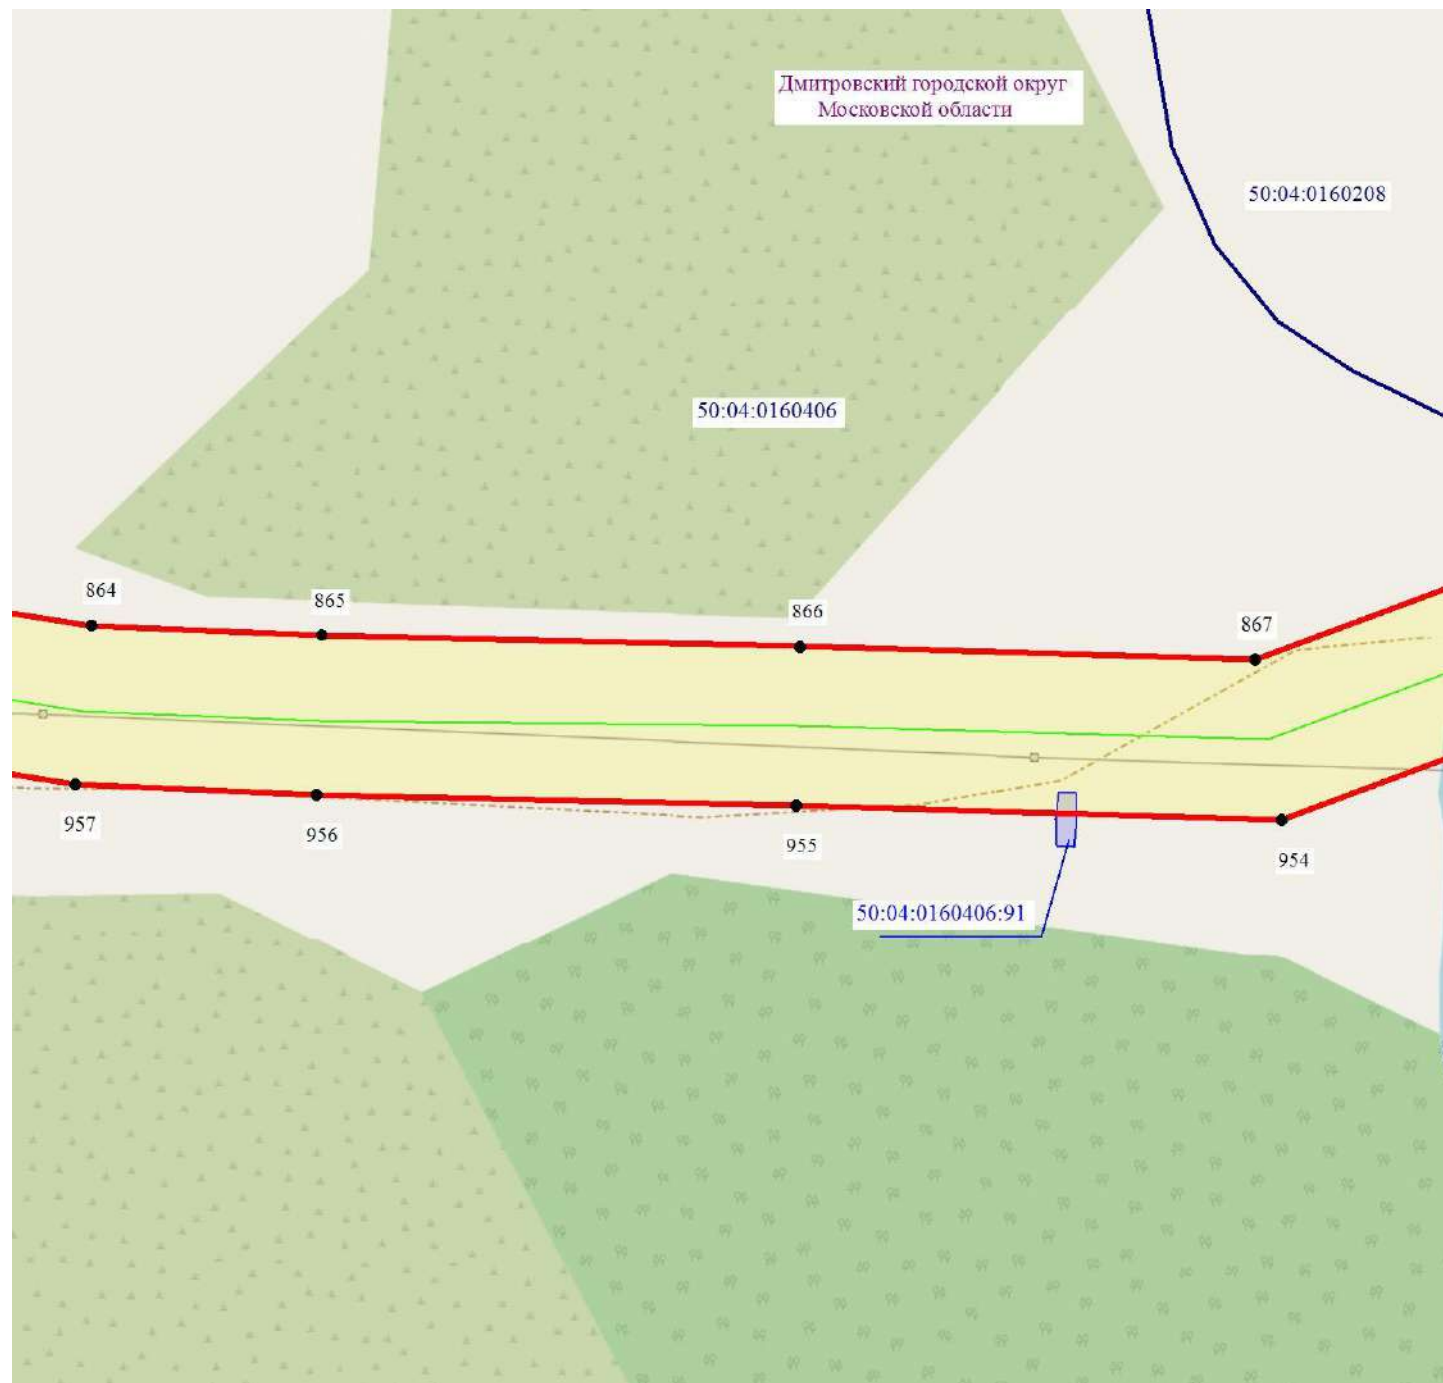

Масштаб 1:1000



- - обозначение границы муниципального образования
- - обозначение границы кадастрового квартала по сведениям ЕГРН
- - обозначение границы публичного сервитута
- - обозначение объекта электросетевого хозяйства
- 2 - обозначение характерной точки публичного сервитута
- обозначение границы охранной зоны линии электропередачи
- 50:00:0000000 - обозначение номера кадастрового квартала
- 50:04:0070202:6 - обозначение кадастрового номера земельного участка
- обозначение границы земельного участка
- Дмитровский городской округ - обозначение городского округа

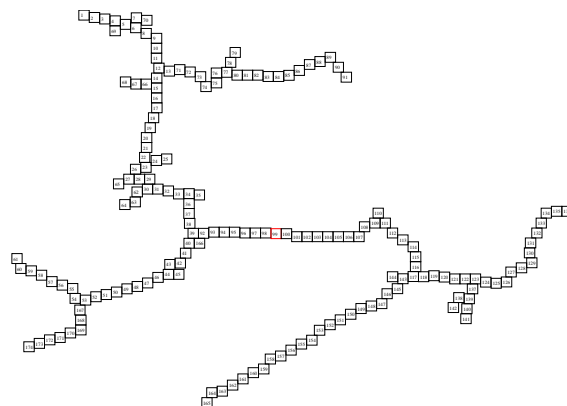


Схема расположения границ публичного сервитута



Масштаб 1:1000



- - обозначение границы муниципального образования
- - обозначение границы кадастрового квартала по сведениям ЕГРН
- - обозначение границы публичного сервитута
- - обозначение объекта электросетевого хозяйства
- 2 - обозначение характерной точки публичного сервитута
- обозначение границы охранной зоны линии электропередачи
- 50:00:0000000 - обозначение номера кадастрового квартала
- 50:04:0070202:6 - обозначение кадастрового номера земельного участка
- обозначение границы земельного участка
- Дмитровский городской округ - обозначение городского округа


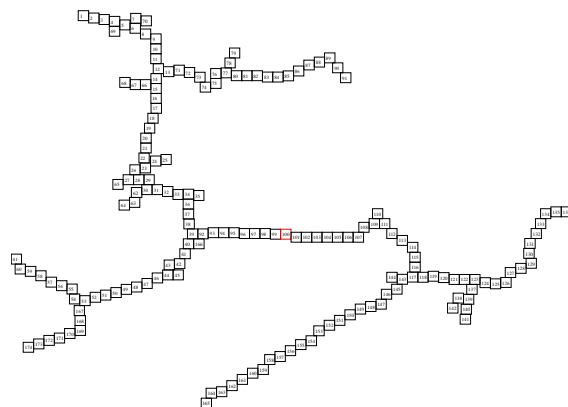


Схема расположения границ публичного сервитута



Масштаб 1:1000

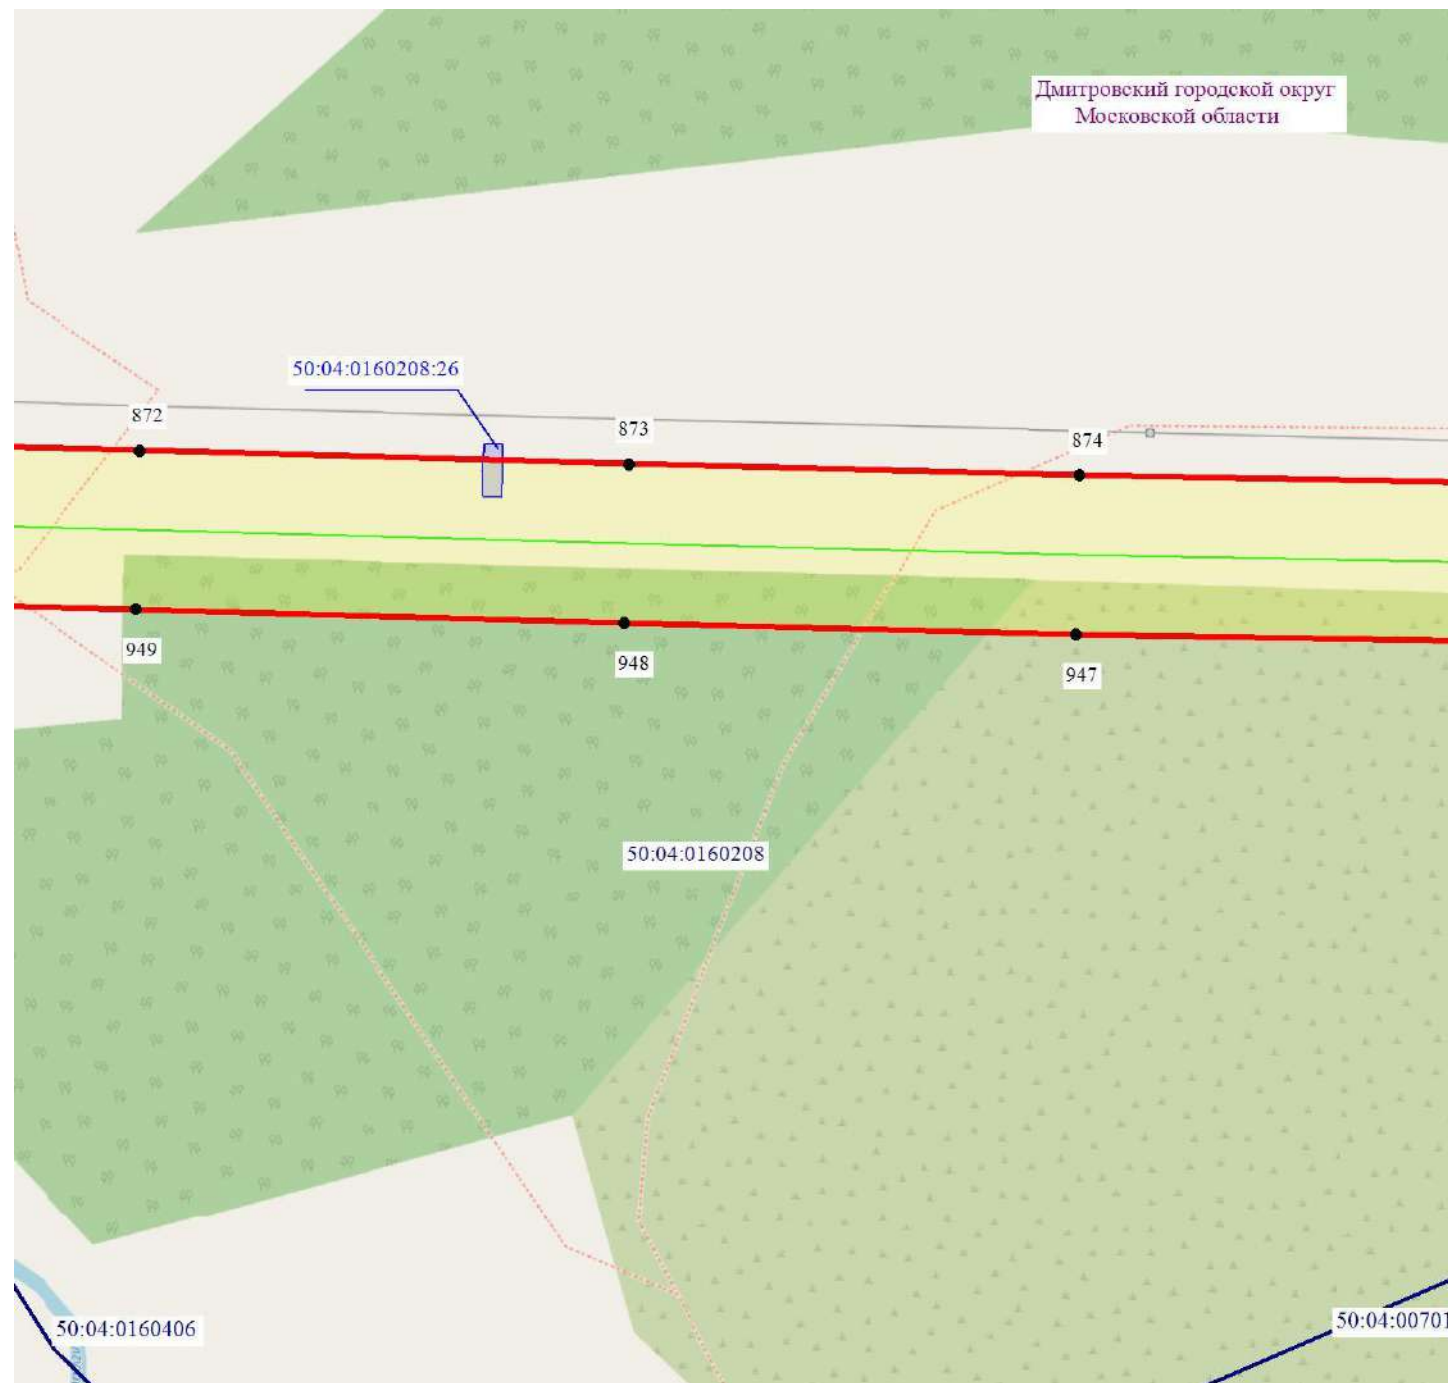

- - обозначение границы муниципального образования
- - обозначение границы кадастрового квартала по сведениям ЕГРН
- - обозначение границы публичного сервитута
- - обозначение объекта электросетевого хозяйства
- 2 - обозначение характерной точки публичного сервитута
- обозначение границы охранной зоны линии электропередачи
- 50:00:0000000 - обозначение номера кадастрового квартала
- 50:04:0070202:6 - обозначение кадастрового номера земельного участка
- обозначение границы земельного участка
- Дмитровский городской округ - обозначение городского округа


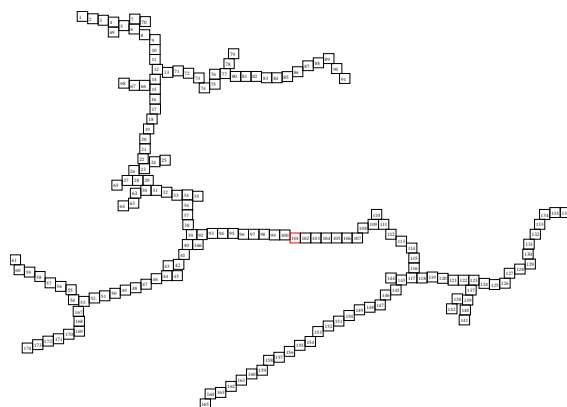


Схема расположения границ публичного сервитута



Масштаб 1:1000

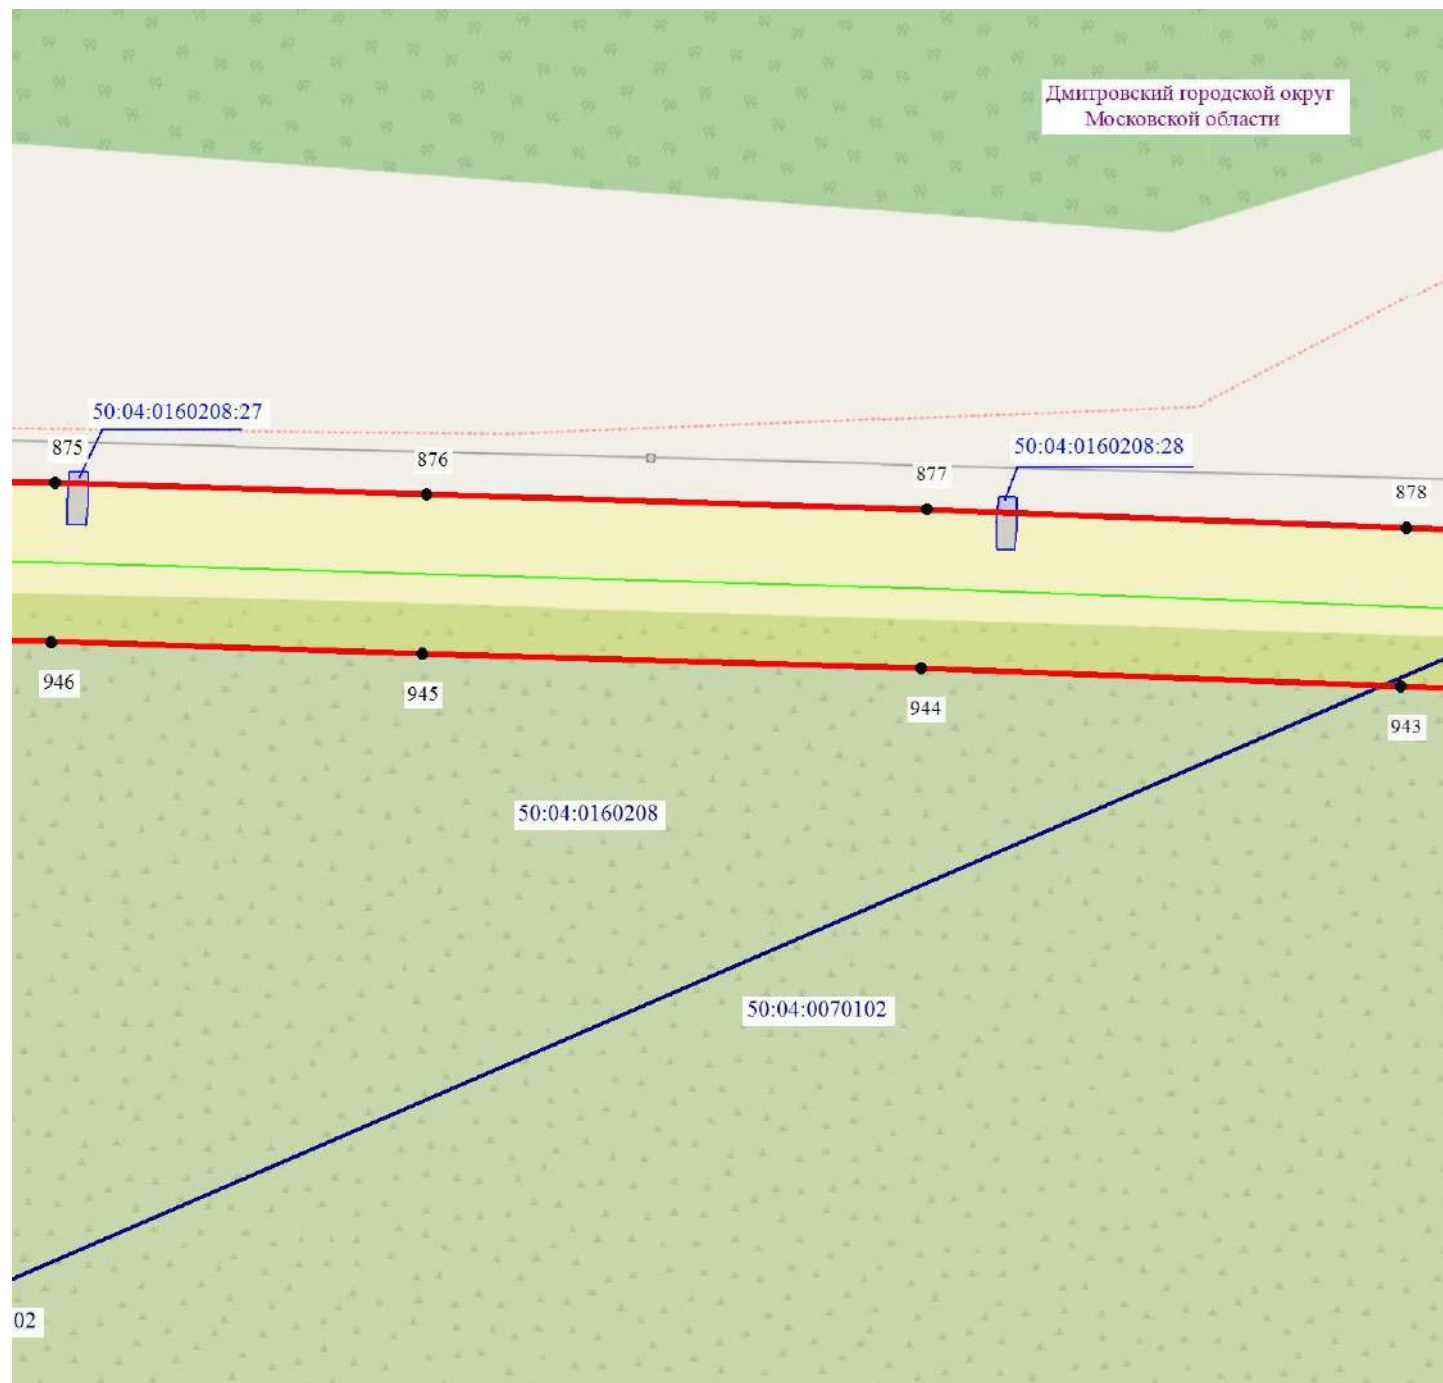

- - обозначение границы муниципального образования
- - обозначение границы кадастрового квартала по сведениям ЕГРН
- - обозначение границы публичного сервитута
- - обозначение объекта электросетевого хозяйства
- 2 - обозначение характерной точки публичного сервитута
- обозначение границы охранной зоны линии электропередачи
- 50:00:0000000 - обозначение номера кадастрового квартала
- 50:04:0070202:6 - обозначение кадастрового номера земельного участка
- обозначение границы земельного участка
- Дмитровский городской округ - обозначение городского округа


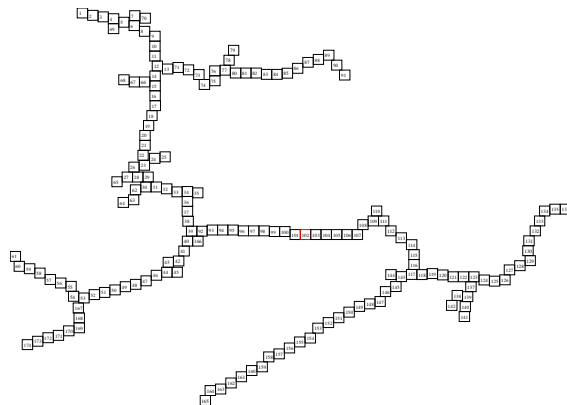


Схема расположения границ публичного сервитута



Масштаб 1:1000

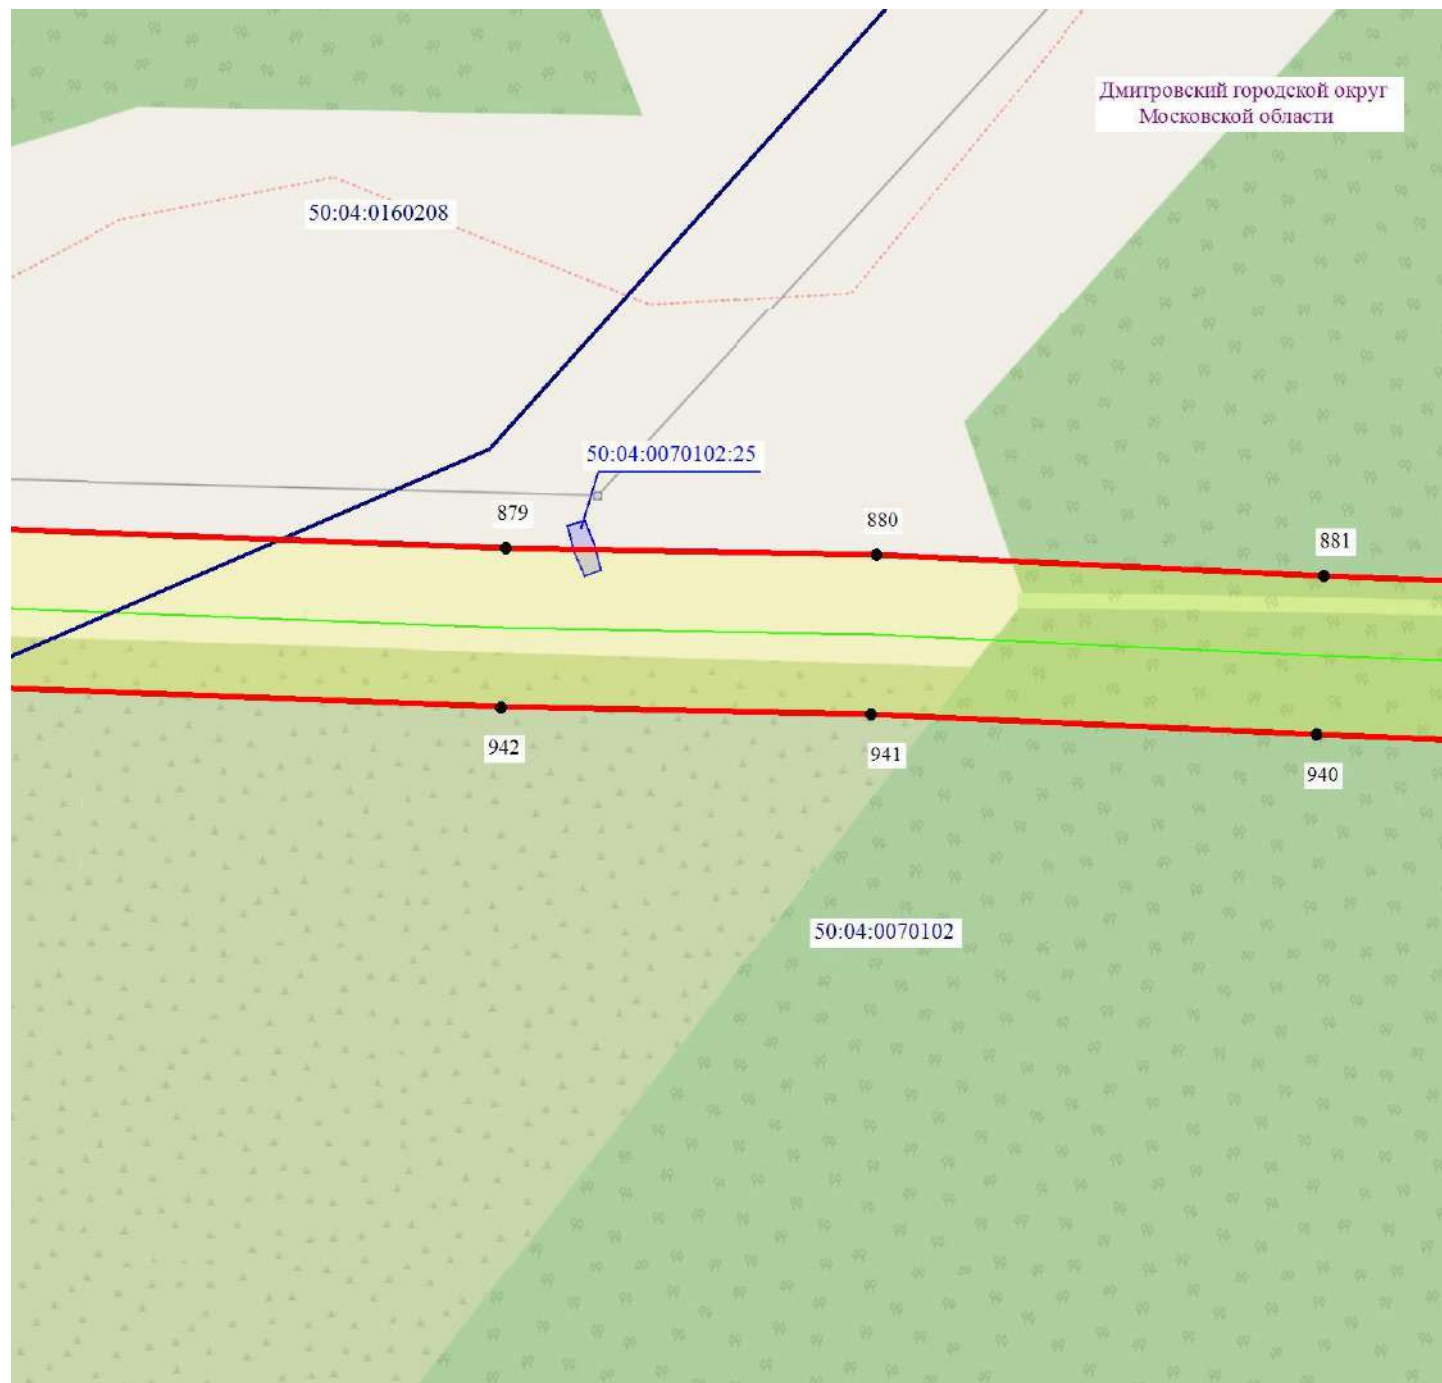

- - обозначение границы муниципального образования
- - обозначение границы кадастрового квартала по сведениям ЕГРН
- - обозначение границы публичного сервитута
- - обозначение объекта электросетевого хозяйства
- 2 - обозначение характерной точки публичного сервитута
- обозначение границы охранной зоны линии электропередачи
- 50:00:0000000 - обозначение номера кадастрового квартала
- 50:04:0070202:6 - обозначение кадастрового номера земельного участка
- обозначение границы земельного участка
- Дмитровский городской округ - обозначение городского округа

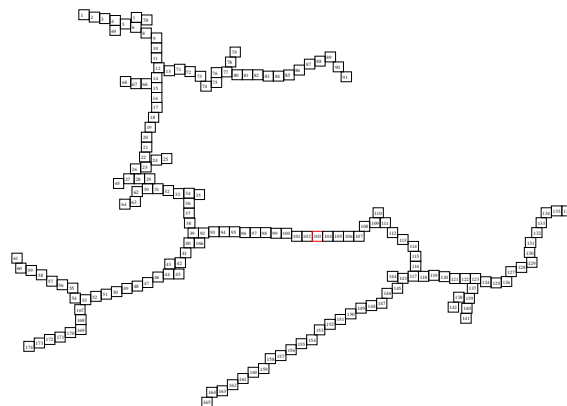


Схема расположения границ публичного сервитута



Масштаб 1:1000



- - обозначение границы муниципального образования
- - обозначение границы кадастрового квартала по сведениям ЕГРН
- - обозначение границы публичного сервитута
- - обозначение объекта электросетевого хозяйства
- 2 - обозначение характерной точки публичного сервитута
- обозначение границы охранной зоны линии электропередачи
- 50:00:0000000 - обозначение номера кадастрового квартала
- 50:04:0070202:6 - обозначение кадастрового номера земельного участка
- обозначение границы земельного участка
- Дмитровский городской округ - обозначение городского округа

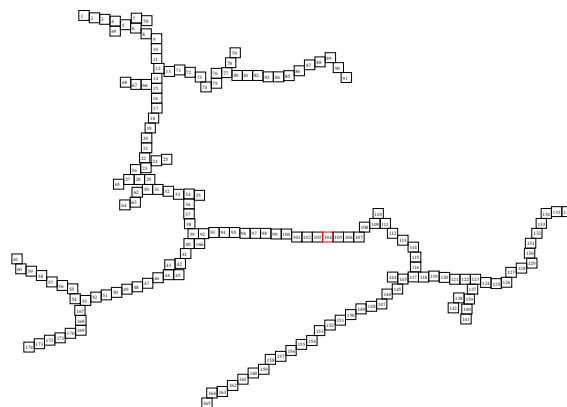


Схема расположения границ публичного сервитута

Дмитровский городской округ
Московской области

50:04:0070102

885

886

936

935

Масштаб 1:1000



- - обозначение границы муниципального образования
- - обозначение границы кадастрового квартала по сведениям ЕГРН
- - обозначение границы публичного сервитута
- - обозначение объекта электросетевого хозяйства
- 2 - обозначение характерной точки публичного сервитута
- обозначение границы охранной зоны линии электропередачи
- 50:00:0000000 - обозначение номера кадастрового квартала
- 50:04:0070202:6 - обозначение кадастрового номера земельного участка
- обозначение границы земельного участка
- Дмитровский городской округ - обозначение городского округа


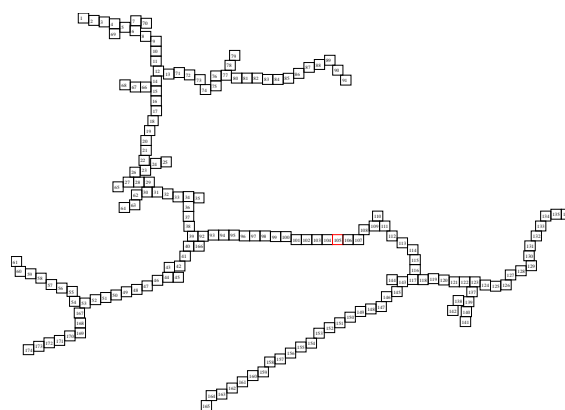



Схема расположения границ публичного сервитута



Масштаб 1:1000

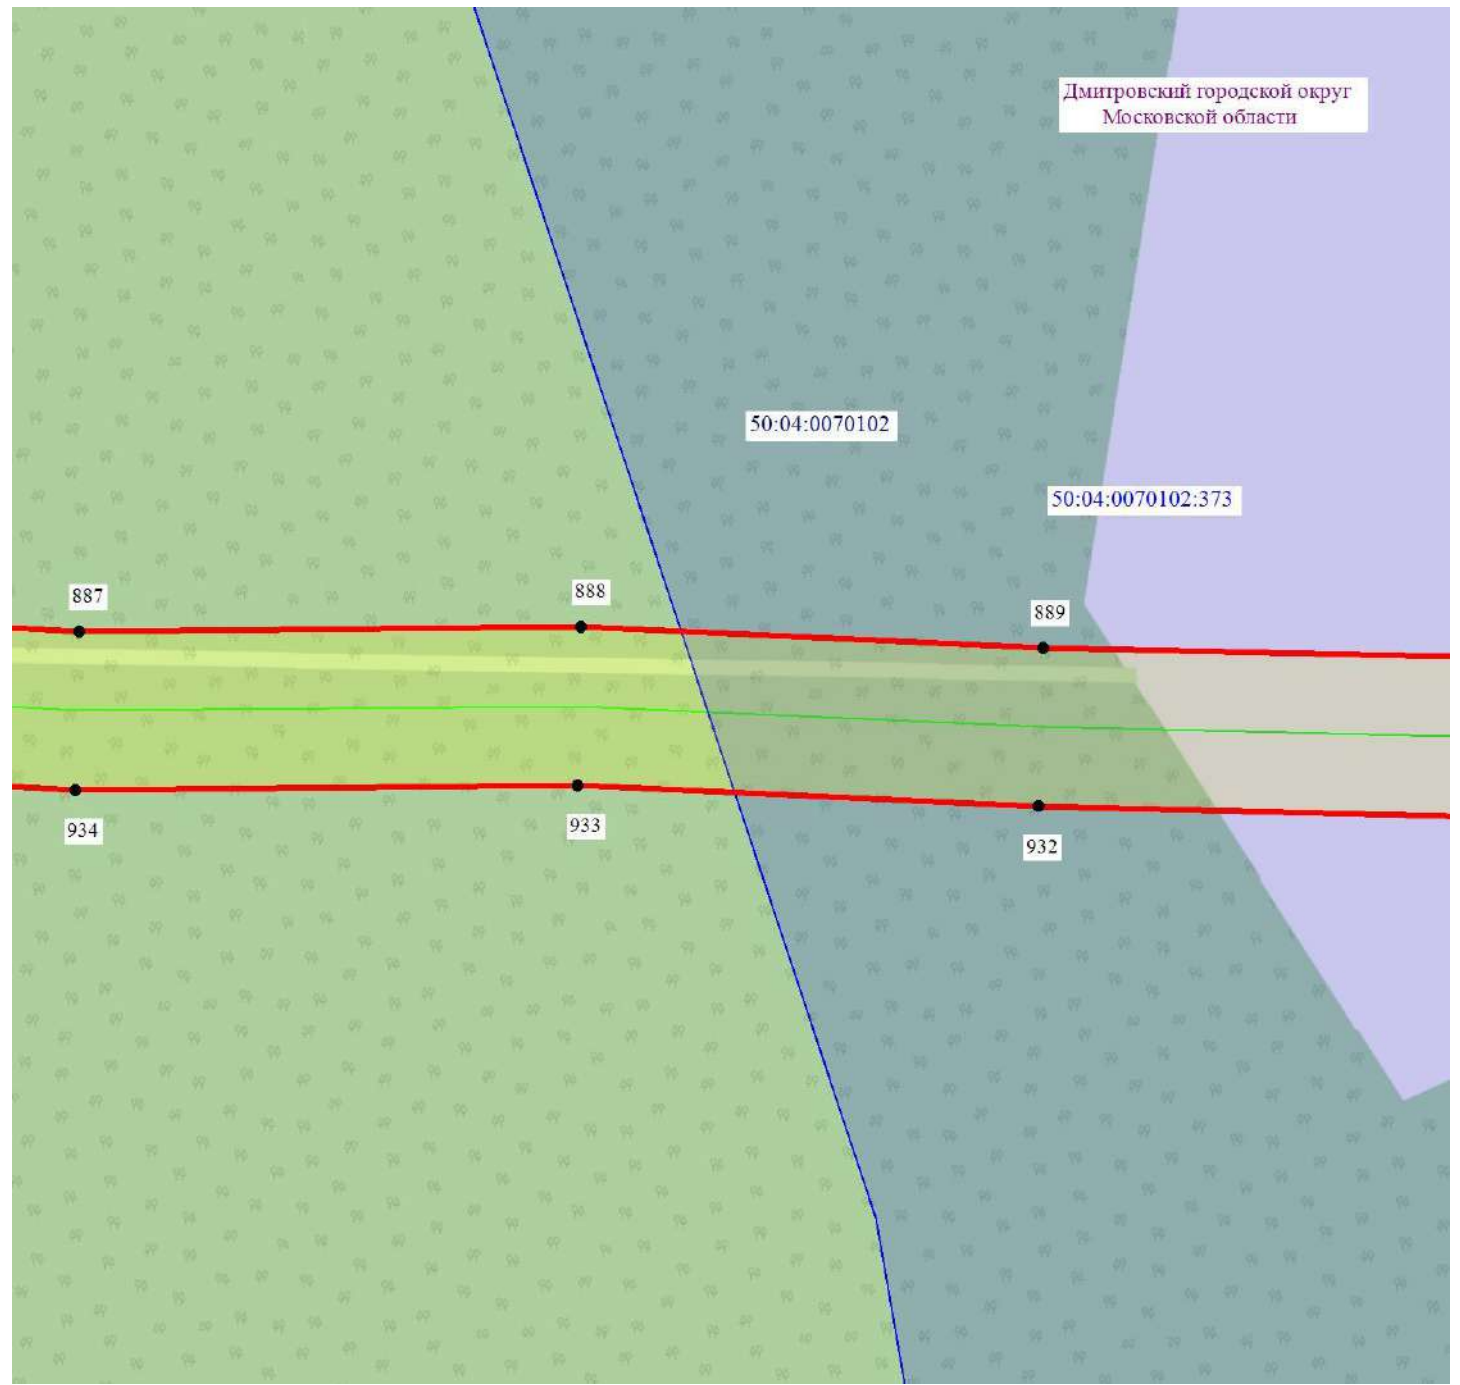

- - обозначение границы муниципального образования
- - обозначение границы кадастрового квартала по сведениям ЕГРН
- - обозначение границы публичного сервитута
- - обозначение объекта электросетевого хозяйства
- 2 - обозначение характерной точки публичного сервитута
- обозначение границы охранной зоны линии электропередачи
- 50:00:0000000 - обозначение номера кадастрового квартала
- 50:04:0070202:6 - обозначение кадастрового номера земельного участка
- обозначение границы земельного участка
- Дмитровский городской округ - обозначение городского округа

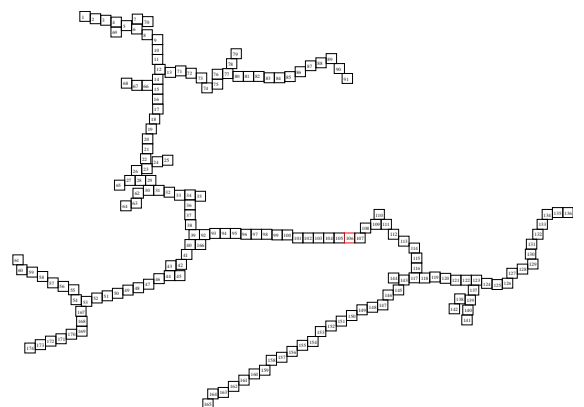

Дмитровский городской округ
Московской области

50:04:0070102:373

890

891

892

893


928

929

930

931


50:04:0070102

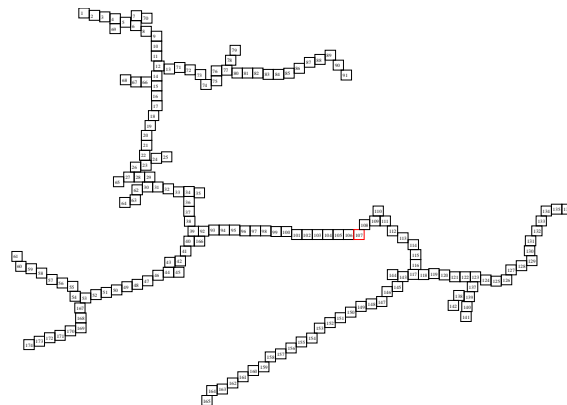

Подпись _____ / О.С. Мацагора Дата «25» июля 2022 г.
Место для оттиска печати (при наличии) лица, составившего описание местоположения границ публичного сервитута



Схема расположения границ публичного сервитута

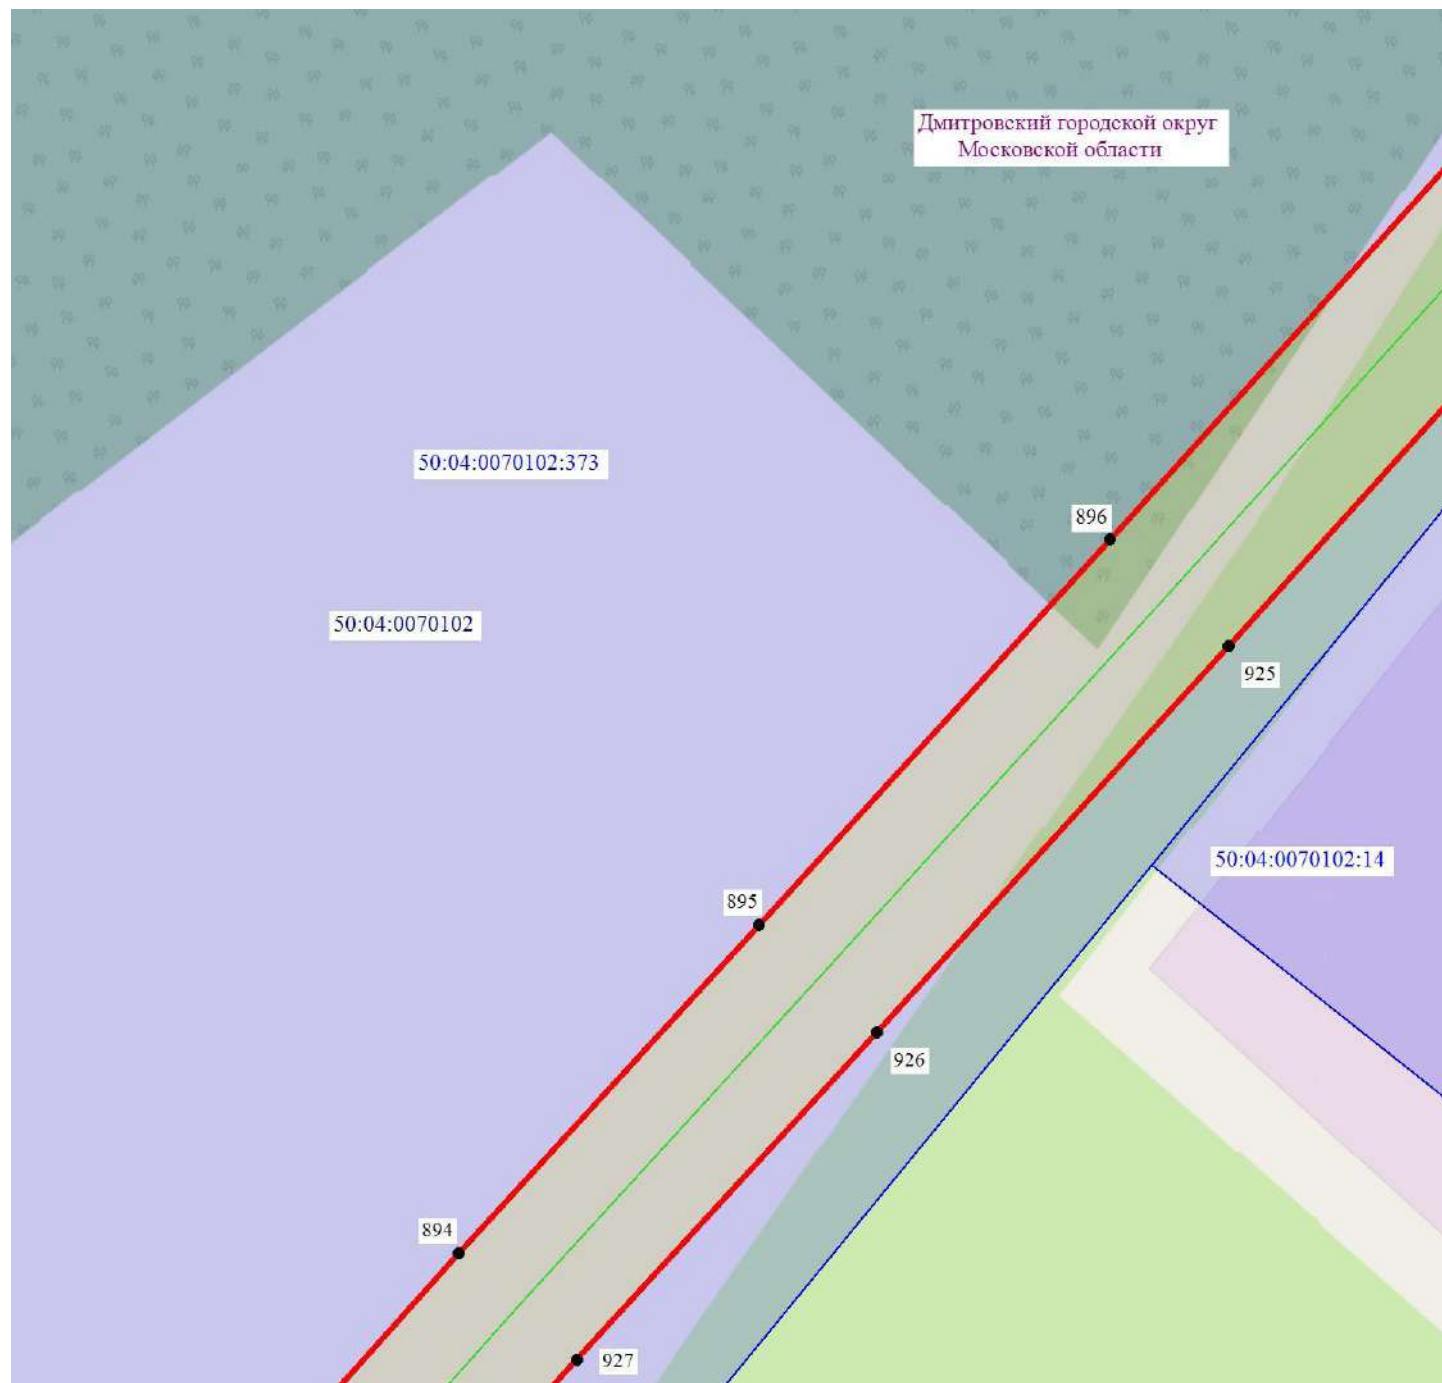

Масштаб 1:1000



- - обозначение границы муниципального образования
- - обозначение границы кадастрового квартала по сведениям ЕГРН
- - обозначение границы публичного сервитута
- - обозначение объекта электросетевого хозяйства
- 2 - обозначение характерной точки публичного сервитута
- обозначение границы охранной зоны линии электропередачи
- 50:00:0000000 - обозначение номера кадастрового квартала
- 50:04:0070202:6 - обозначение кадастрового номера земельного участка
- обозначение границы земельного участка
- Дмитровский городской округ - обозначение городского округа


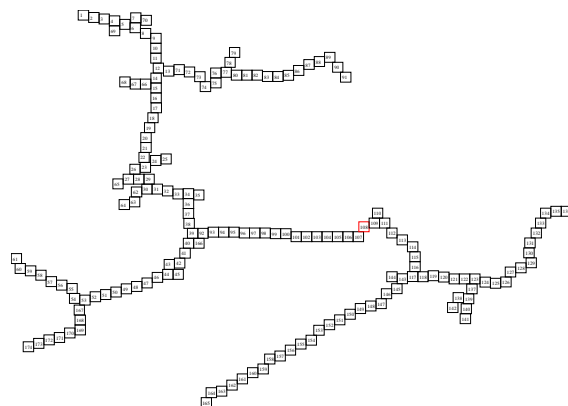


Схема расположения границ публичного сервитута



Масштаб 1:1000

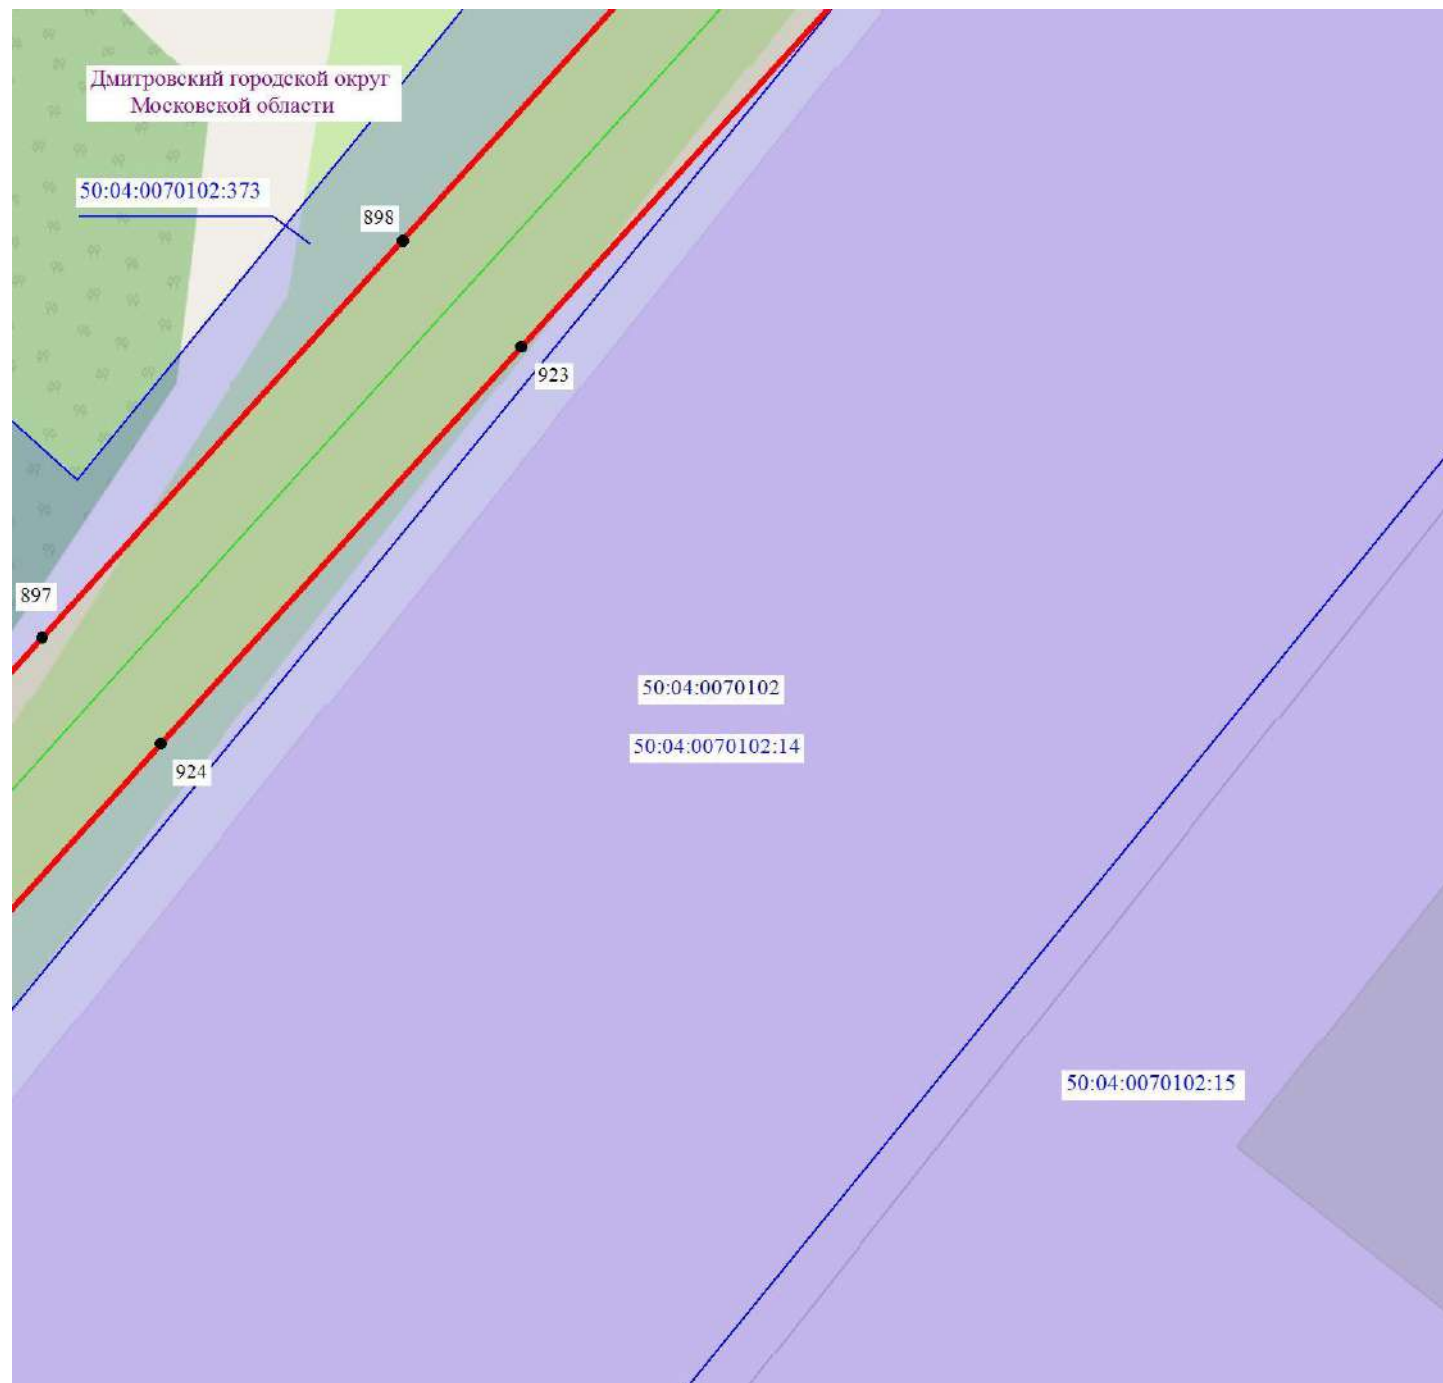

Ю

- - обозначение границы муниципального образования
- - обозначение границы кадастрового квартала по сведениям ЕГРН
- - обозначение границы публичного сервитута
- - обозначение объекта электросетевого хозяйства
- 2 - обозначение характерной точки публичного сервитута
- обозначение границы охранной зоны линии электропередачи
- 50:00:0000000 - обозначение номера кадастрового квартала
- 50:04:0070202:6 - обозначение кадастрового номера земельного участка
- обозначение границы земельного участка
- Дмитровский городской округ - обозначение городского округа

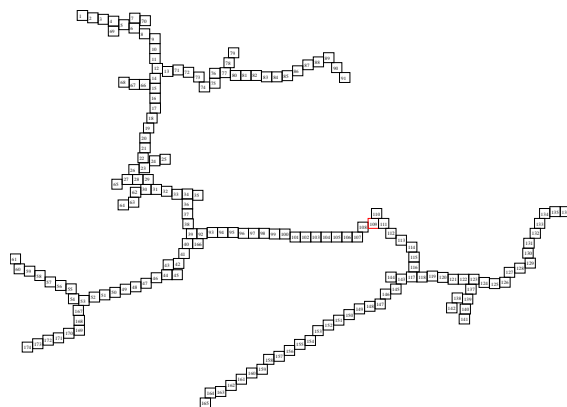


Схема расположения границ публичного сервитута



Масштаб 1:1000



- - обозначение границы муниципального образования
- - обозначение границы кадастрового квартала по сведениям ЕГРН
- - обозначение границы публичного сервитута
- - обозначение объекта электросетевого хозяйства
- 2 - обозначение характерной точки публичного сервитута
- обозначение границы охранной зоны линии электропередачи
- 50:00:0000000 - обозначение номера кадастрового квартала
- 50:04:0070202:6 - обозначение кадастрового номера земельного участка
- обозначение границы земельного участка
- Дмитровский городской округ - обозначение городского округа


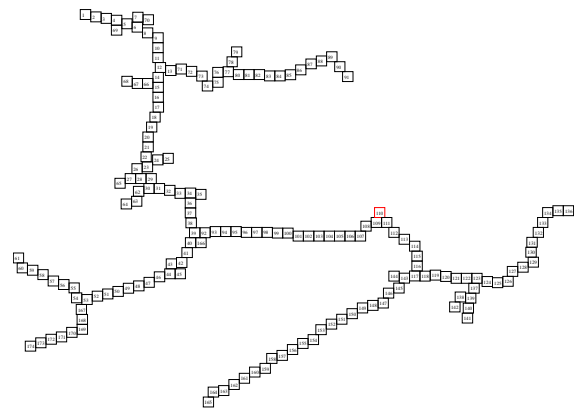


Схема расположения границ публичного сервитута



Масштаб 1:1000

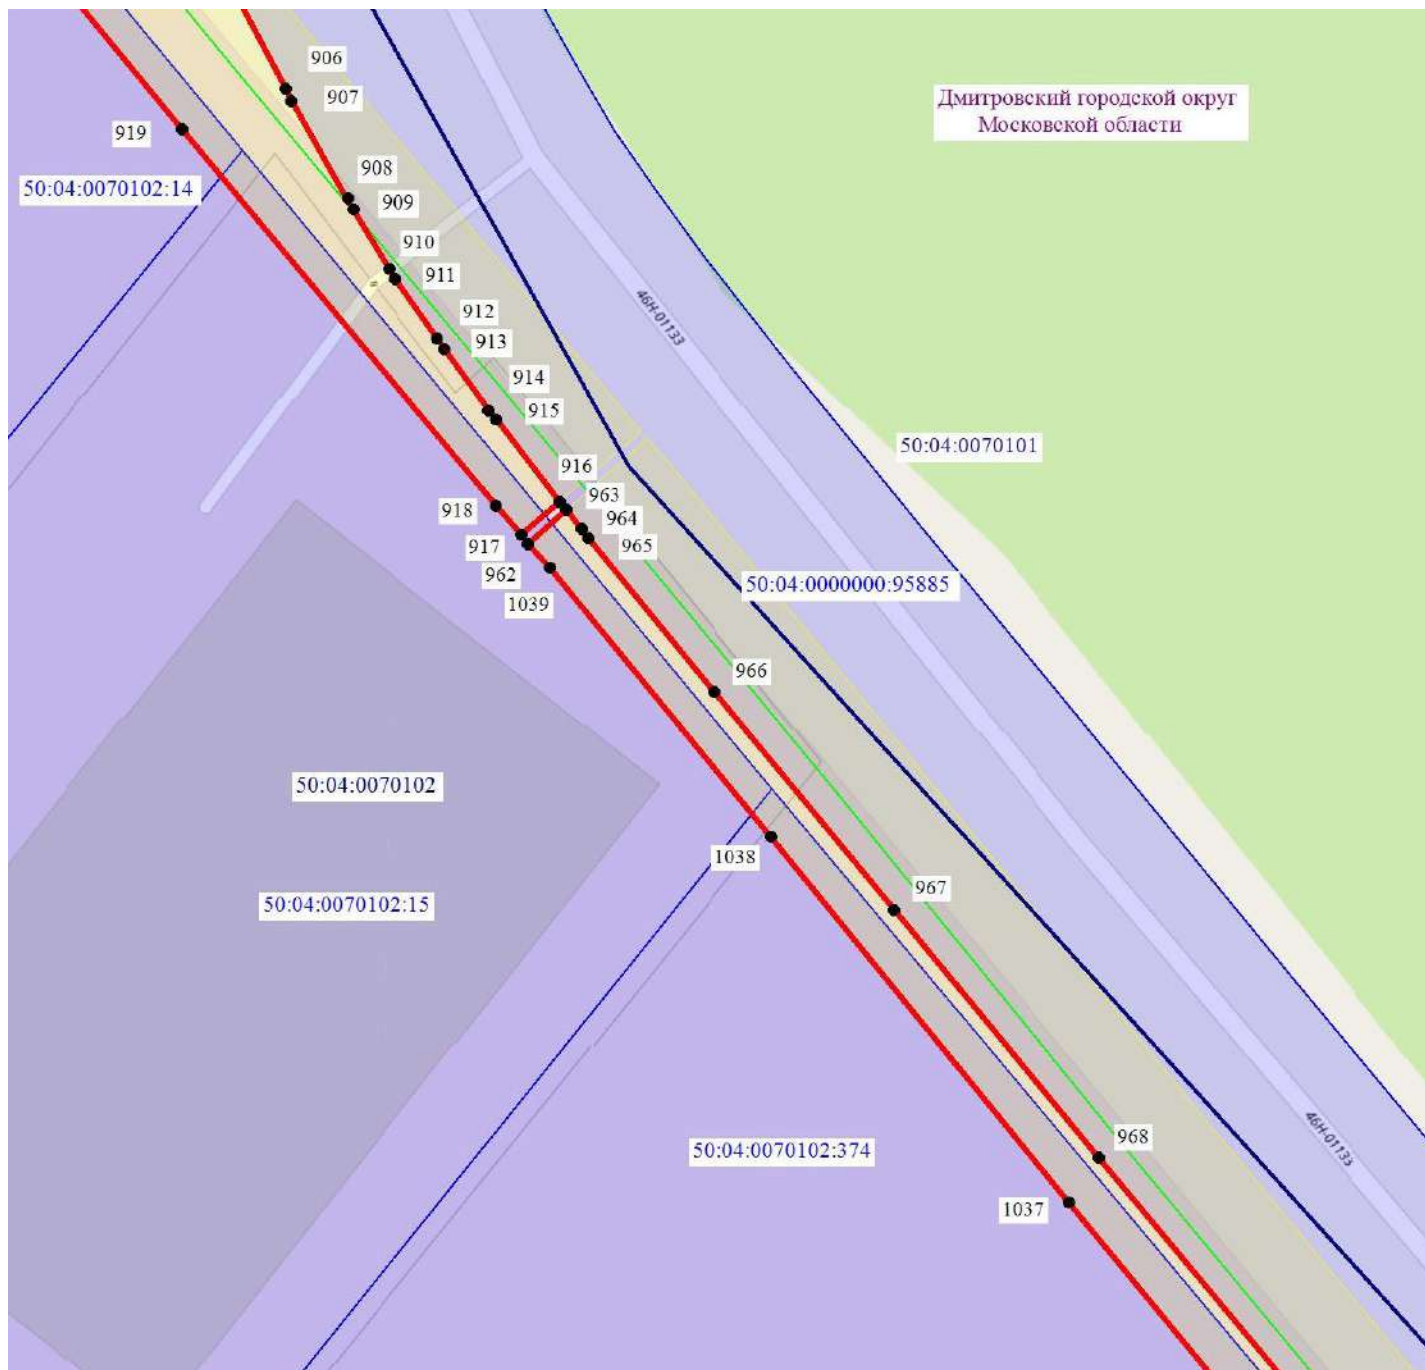

- - обозначение границы муниципального образования
- - обозначение границы кадастрового квартала по сведениям ЕГРН
- - обозначение границы публичного сервитута
- - обозначение объекта электросетевого хозяйства
- 2 - обозначение характерной точки публичного сервитута
- обозначение границы охранной зоны линии электропередачи
- 50:00:0000000 - обозначение номера кадастрового квартала
- 50:04:0070202:6 - обозначение кадастрового номера земельного участка
- обозначение границы земельного участка
- Дмитровский городской округ - обозначение городского округа



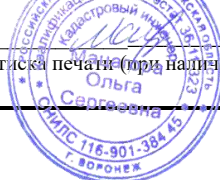


Схема расположения границ публичного сервитута

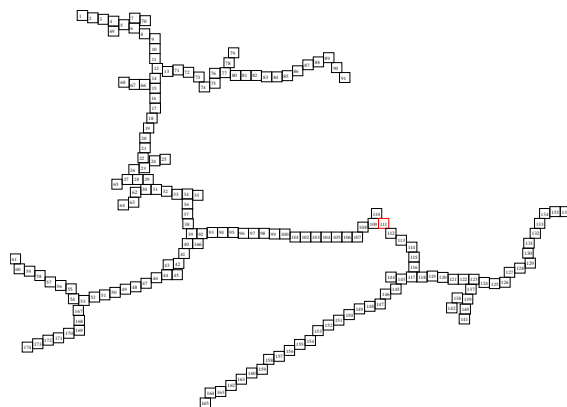

Масштаб 1:1000

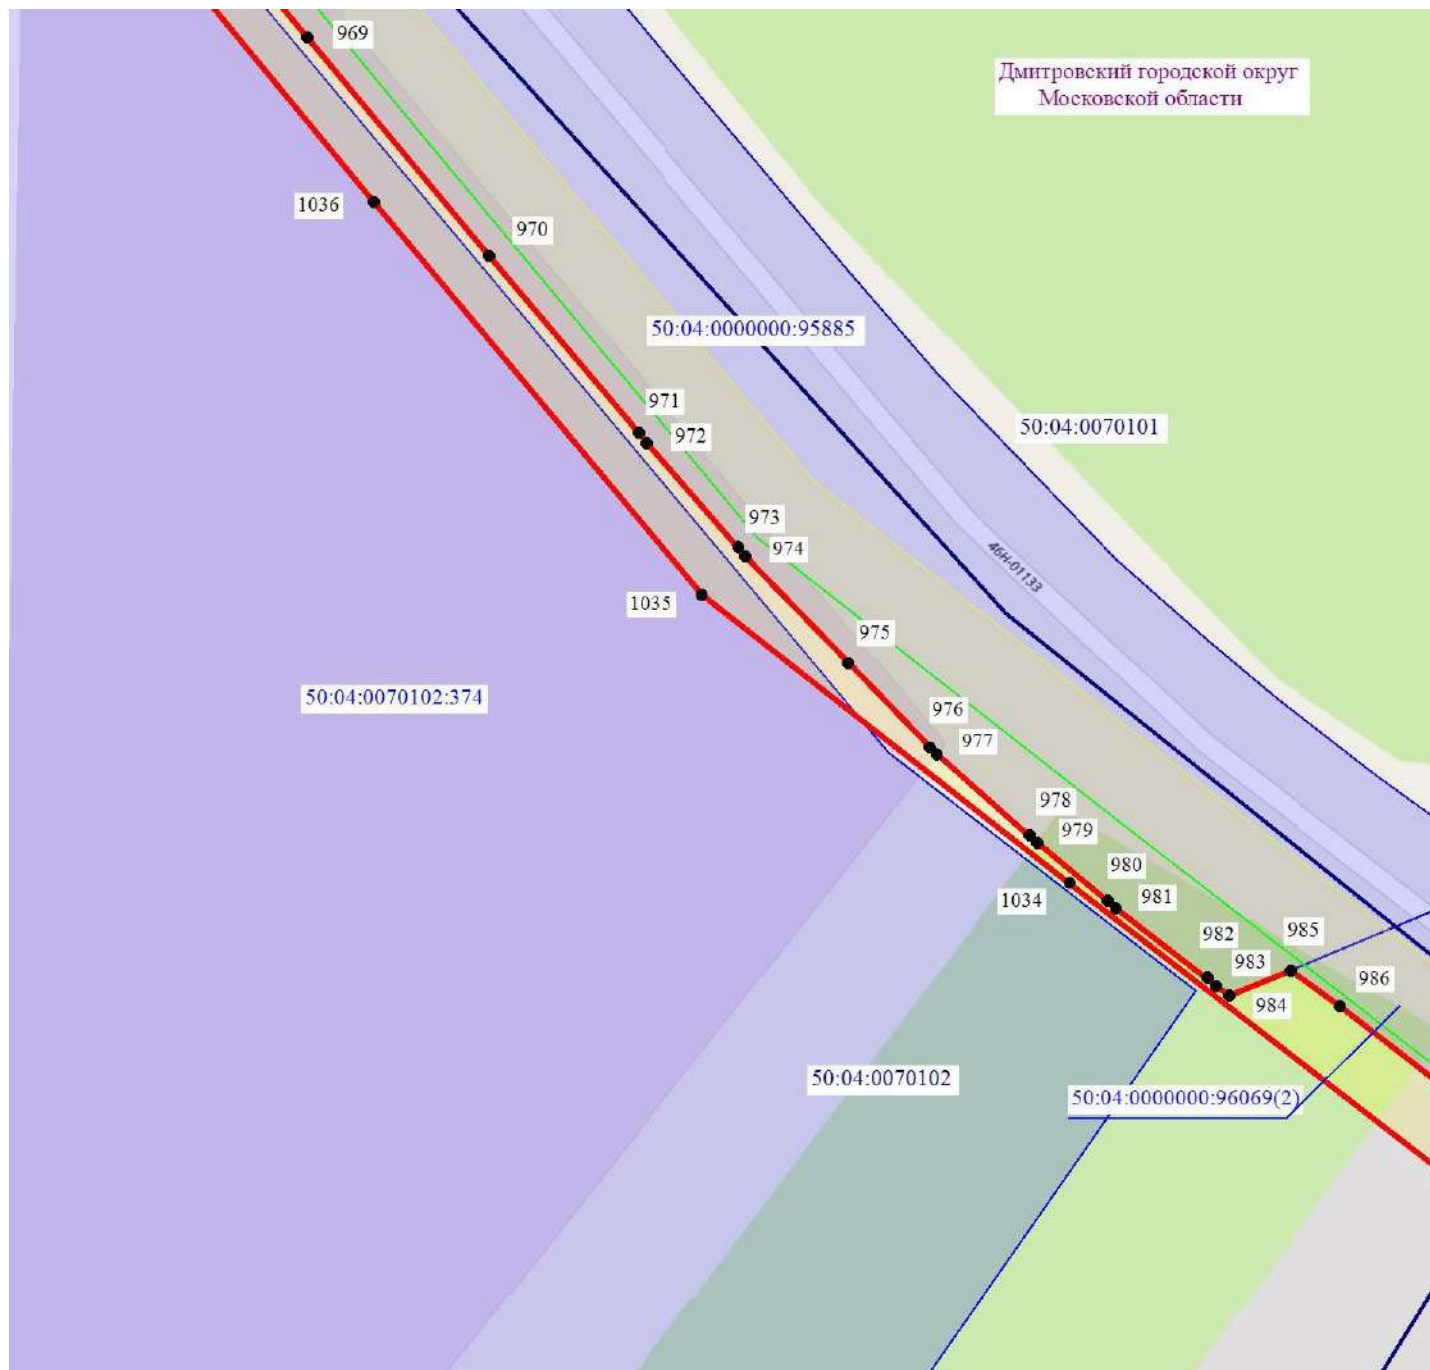

- - обозначение границы муниципального образования
- - обозначение границы кадастрового квартала по сведениям ЕГРН
- - обозначение границы публичного сервитута
- - обозначение объекта электросетевого хозяйства
- 2 - обозначение характерной точки публичного сервитута
- обозначение границы охранной зоны линии электропередачи
- 50:00:0000000 - обозначение номера кадастрового квартала
- 50:04:0070202:6 - обозначение кадастрового номера земельного участка
- обозначение границы земельного участка
- Дмитровский городской округ - обозначение городского округа


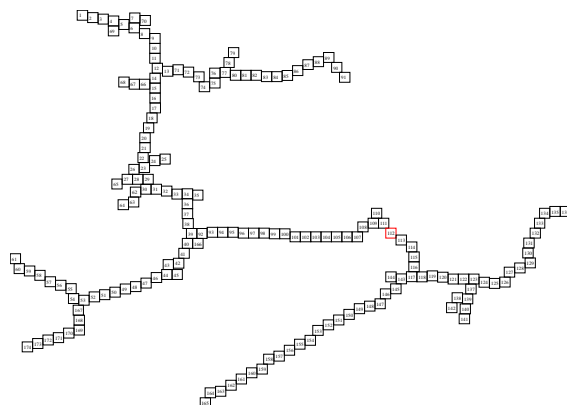


Схема расположения границ публичного сервитута



Масштаб 1:1000

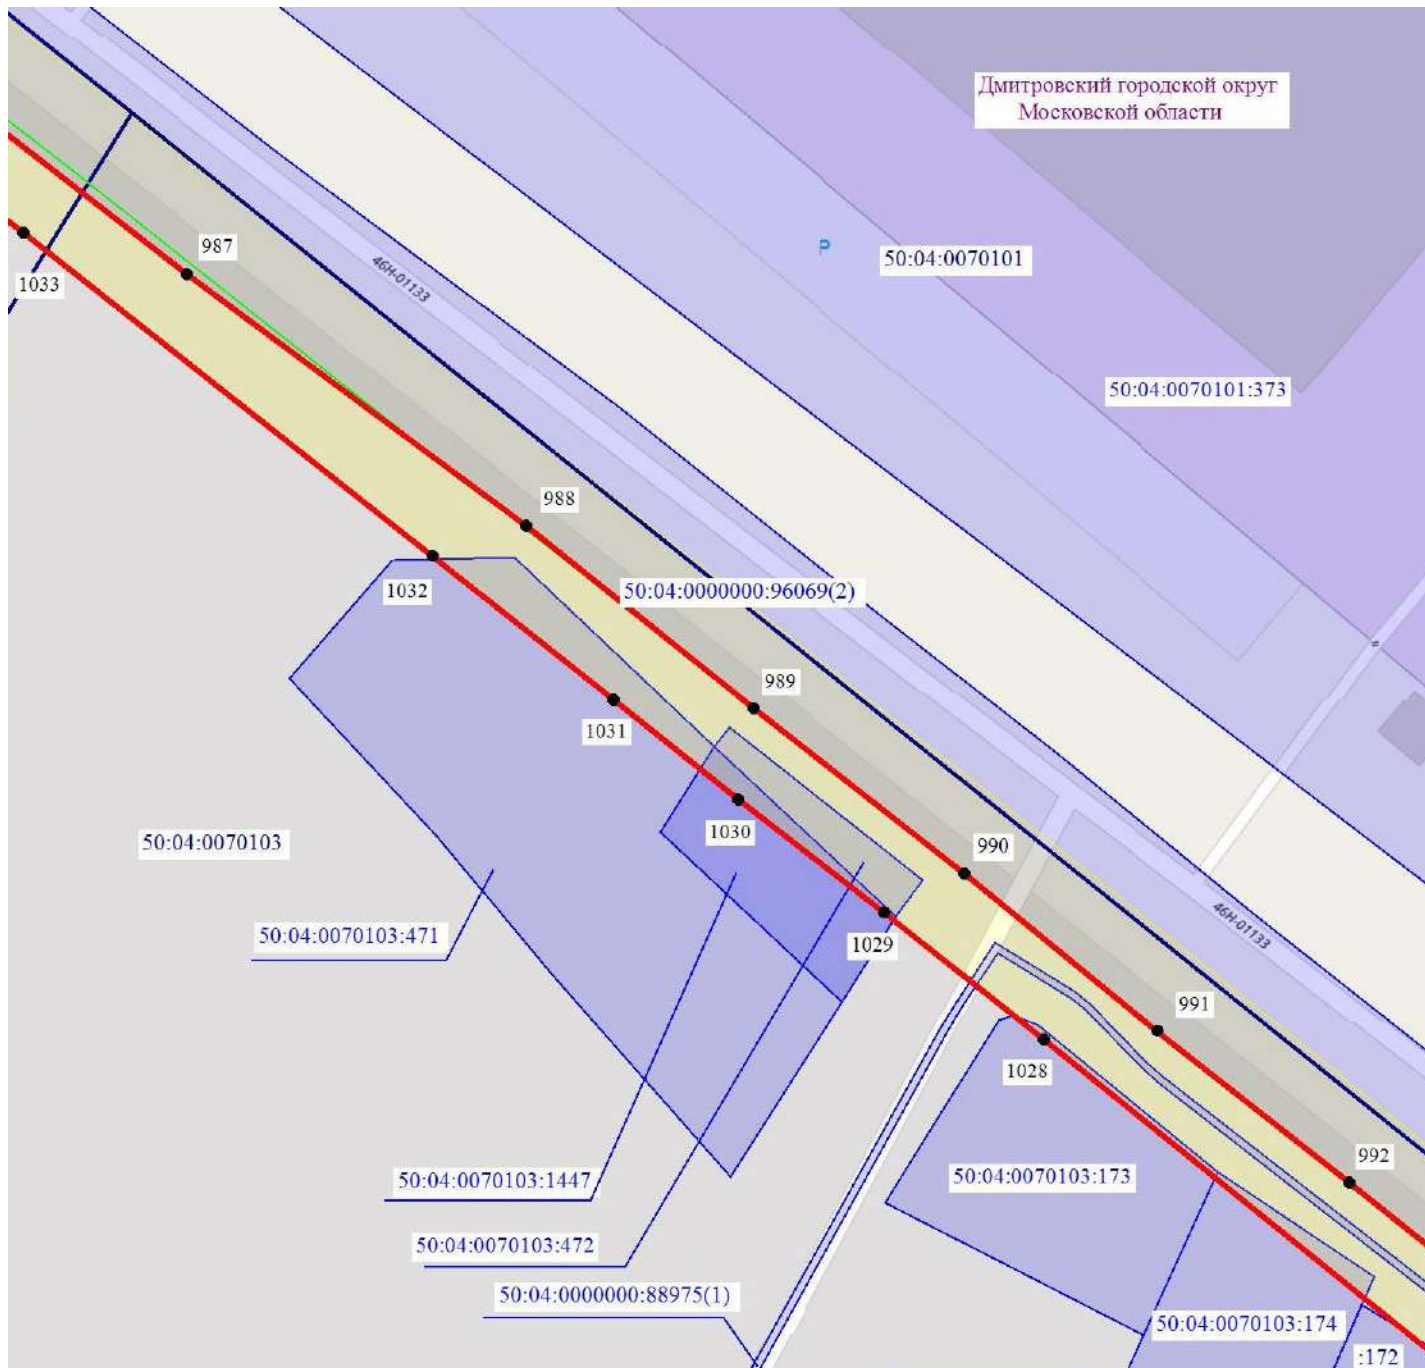

- - обозначение границы муниципального образования
- - обозначение границы кадастрового квартала по сведениям ЕГРН
- - обозначение границы публичного сервитута
- - обозначение объекта электросетевого хозяйства
- 2 - обозначение характерной точки публичного сервитута
- обозначение границы охранной зоны линии электропередачи
- 50:00:0000000 - обозначение номера кадастрового квартала
- 50:04:0070202:6 - обозначение кадастрового номера земельного участка
- обозначение границы земельного участка
- Дмитровский городской округ - обозначение городского округа

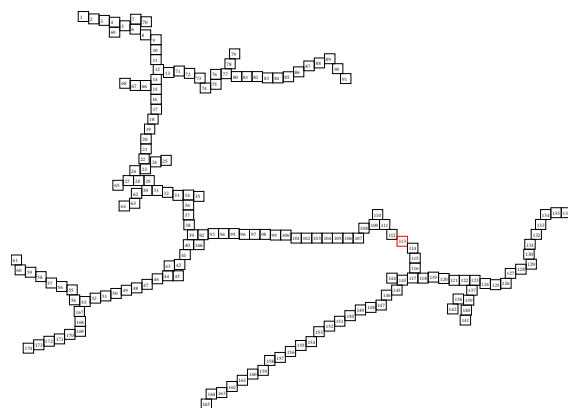


Схема расположения границ публичного сервитута



Масштаб 1:1000



- - обозначение границы муниципального образования
- - обозначение границы кадастрового квартала по сведениям ЕГРН
- - обозначение границы публичного сервитута
- - обозначение объекта электросетевого хозяйства
- 2 - обозначение характерной точки публичного сервитута
- обозначение границы охранной зоны линии электропередачи
- 50:00:0000000 - обозначение номера кадастрового квартала
- 50:04:0070202:6 - обозначение кадастрового номера земельного участка
- обозначение границы земельного участка
- Дмитровский городской округ - обозначение городского округа

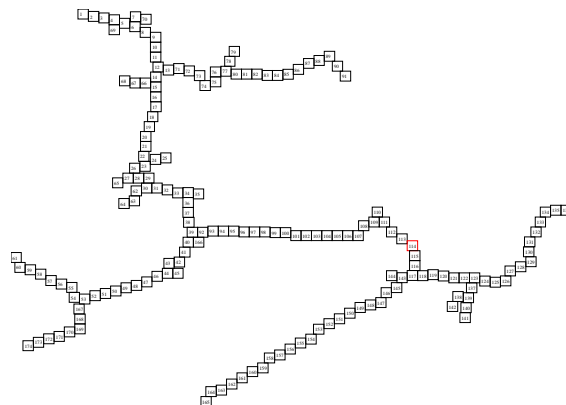


Схема расположения границ публичного сервитута



Масштаб 1:1000



- - обозначение границы муниципального образования
- - обозначение границы кадастрового квартала по сведениям ЕГРН
- - обозначение границы публичного сервитута
- - обозначение объекта электросетевого хозяйства
- 2 - обозначение характерной точки публичного сервитута
- обозначение границы охранной зоны линии электропередачи
- 50:00:0000000 - обозначение номера кадастрового квартала
- 50:04:0070202:6 - обозначение кадастрового номера земельного участка
- обозначение границы земельного участка
- Дмитровский городской округ - обозначение городского округа

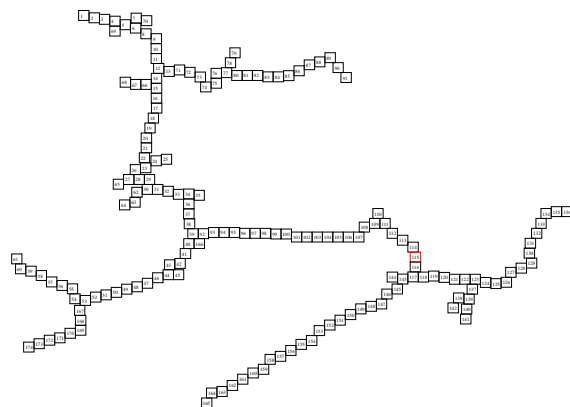


Схема расположения границ публичного сервитута



Масштаб 1:1000



- - обозначение границы муниципального образования
- - обозначение границы кадастрового квартала по сведениям ЕГРН
- - обозначение границы публичного сервитута
- - обозначение объекта электросетевого хозяйства
- 2 - обозначение характерной точки публичного сервитута
- обозначение границы охранной зоны линии электропередачи
- 50:00:0000000 - обозначение номера кадастрового квартала
- 50:04:0070202:6 - обозначение кадастрового номера земельного участка
- обозначение границы земельного участка
- Дмитровский городской округ - обозначение городского округа


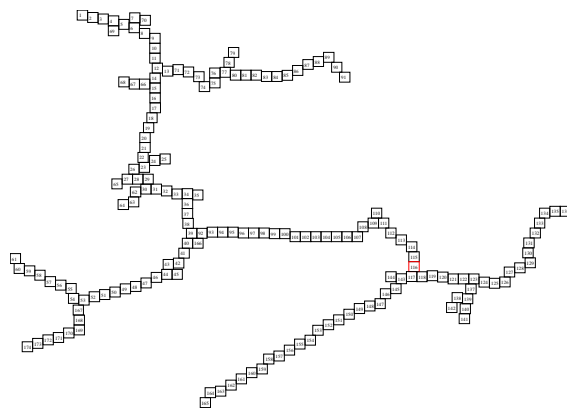


Схема расположения границ публичного сервитута



Масштаб 1:1000

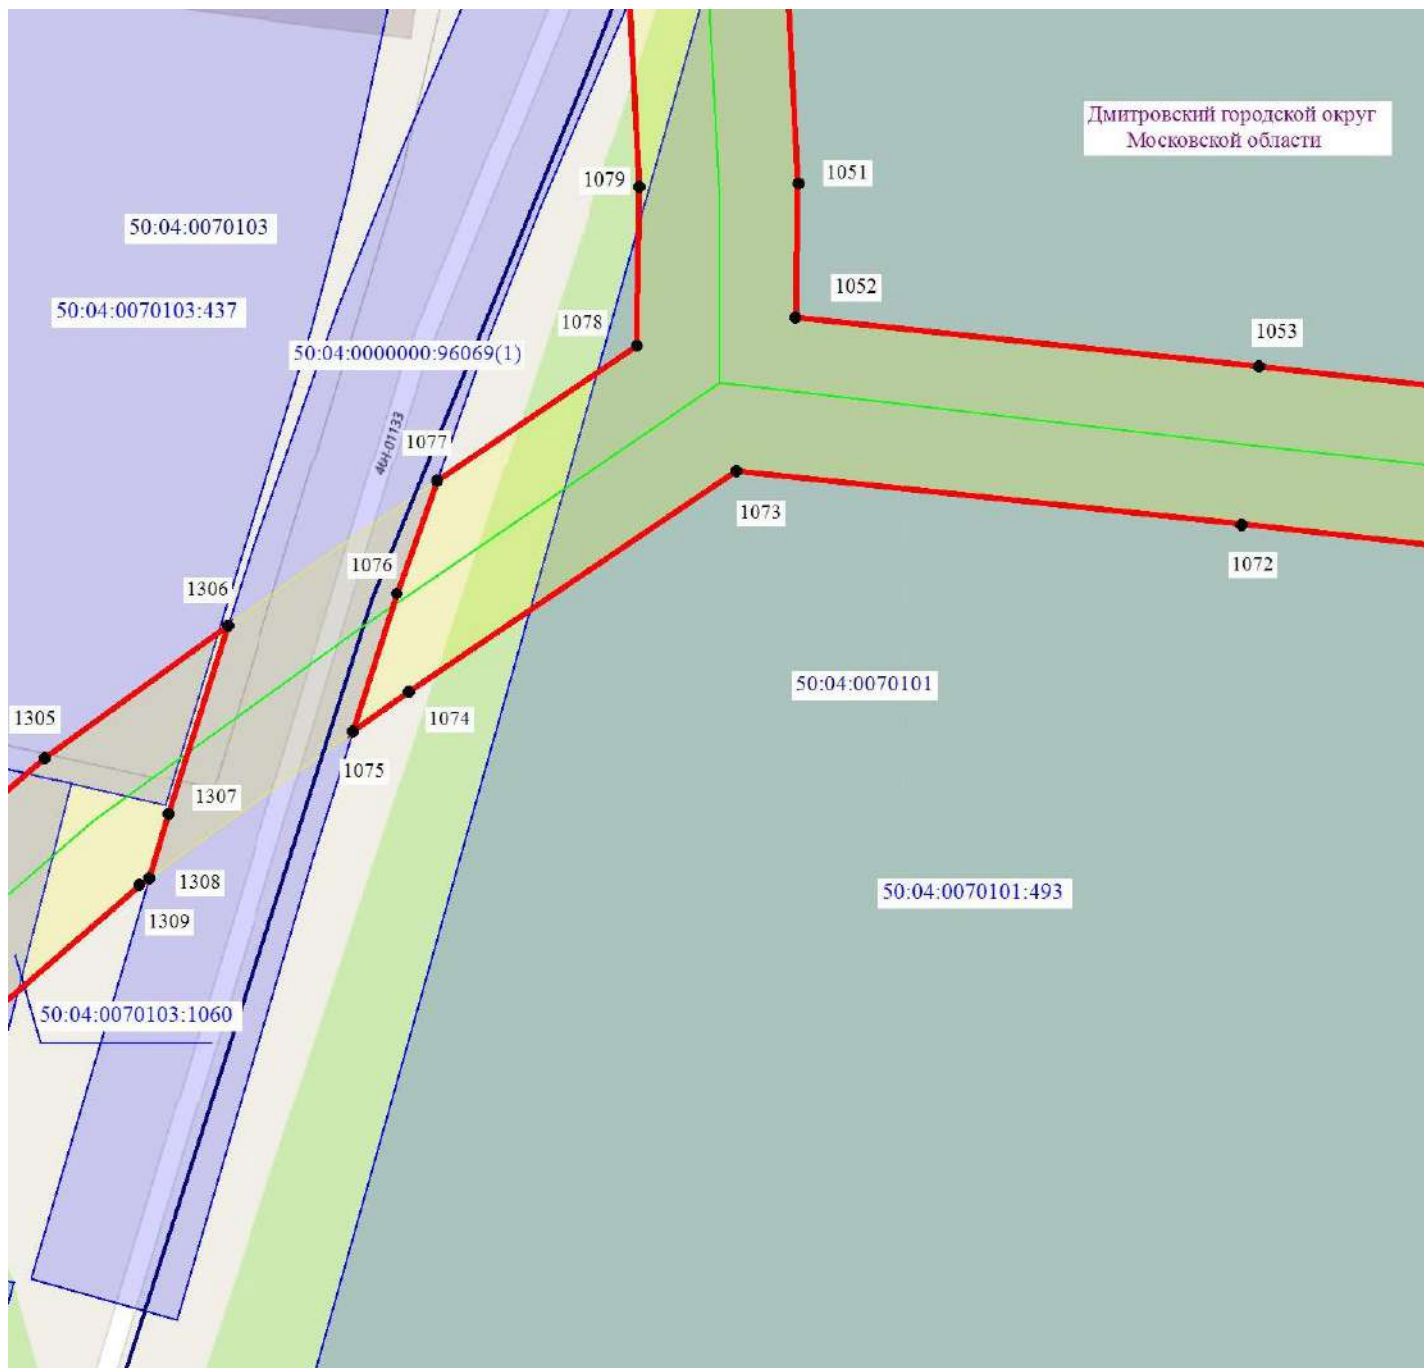

- - обозначение границы муниципального образования
- - обозначение границы кадастрового квартала по сведениям ЕГРН
- - обозначение границы публичного сервитута
- - обозначение объекта электросетевого хозяйства
- 2 - обозначение характерной точки публичного сервитута
- обозначение границы охранной зоны линии электропередачи
- 50:00:0000000 - обозначение номера кадастрового квартала
- 50:04:0070202:6 - обозначение кадастрового номера земельного участка
- обозначение границы земельного участка
- Дмитровский городской округ - обозначение городского округа

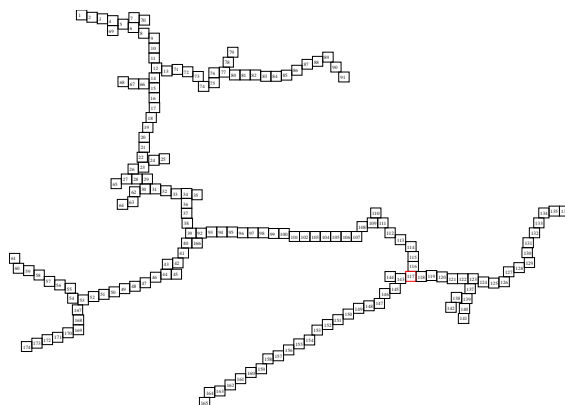


Схема расположения границ публичного сервитута



Масштаб 1:1000



- - обозначение границы муниципального образования
- - обозначение границы кадастрового квартала по сведениям ЕГРН
- - обозначение границы публичного сервитута
- - обозначение объекта электросетевого хозяйства
- 2 - обозначение характерной точки публичного сервитута
- обозначение границы охранной зоны линии электропередачи
- 50:00:0000000 - обозначение номера кадастрового квартала
- 50:04:0070202:6 - обозначение кадастрового номера земельного участка
- обозначение границы земельного участка
- Дмитровский городской округ - обозначение городского округа


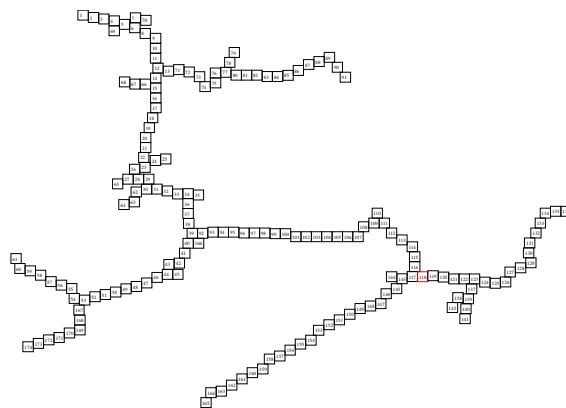


Схема расположения границ публичного сервитута



Масштаб 1:1000

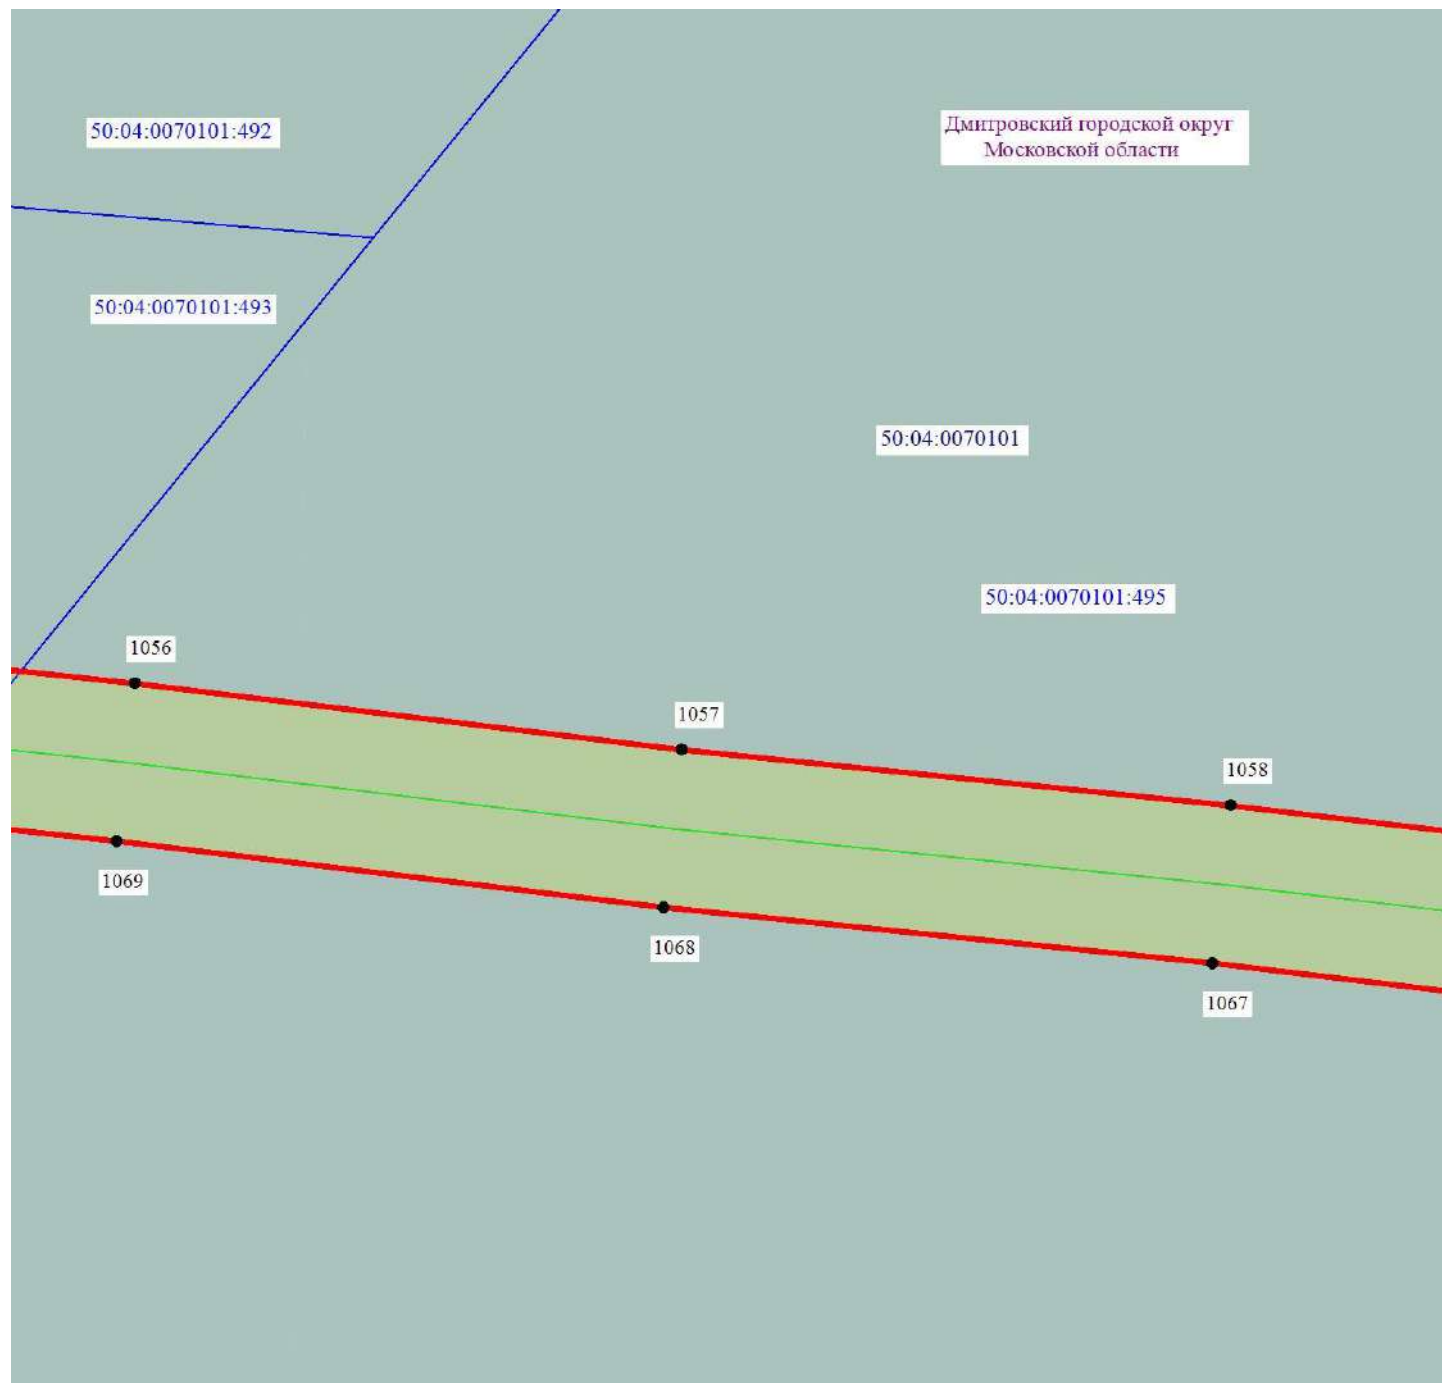

- - обозначение границы муниципального образования
- - обозначение границы кадастрового квартала по сведениям ЕГРН
- - обозначение границы публичного сервитута
- - обозначение объекта электросетевого хозяйства
- 2 - обозначение характерной точки публичного сервитута
- обозначение границы охранной зоны линии электропередачи
- 50:00:0000000 - обозначение номера кадастрового квартала
- 50:04:0070202:6 - обозначение кадастрового номера земельного участка
- обозначение границы земельного участка
- Дмитровский городской округ - обозначение городского округа


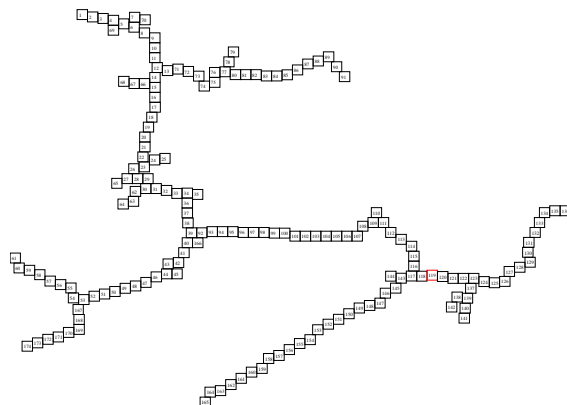


Схема расположения границ публичного сервитута



Масштаб 1:1000

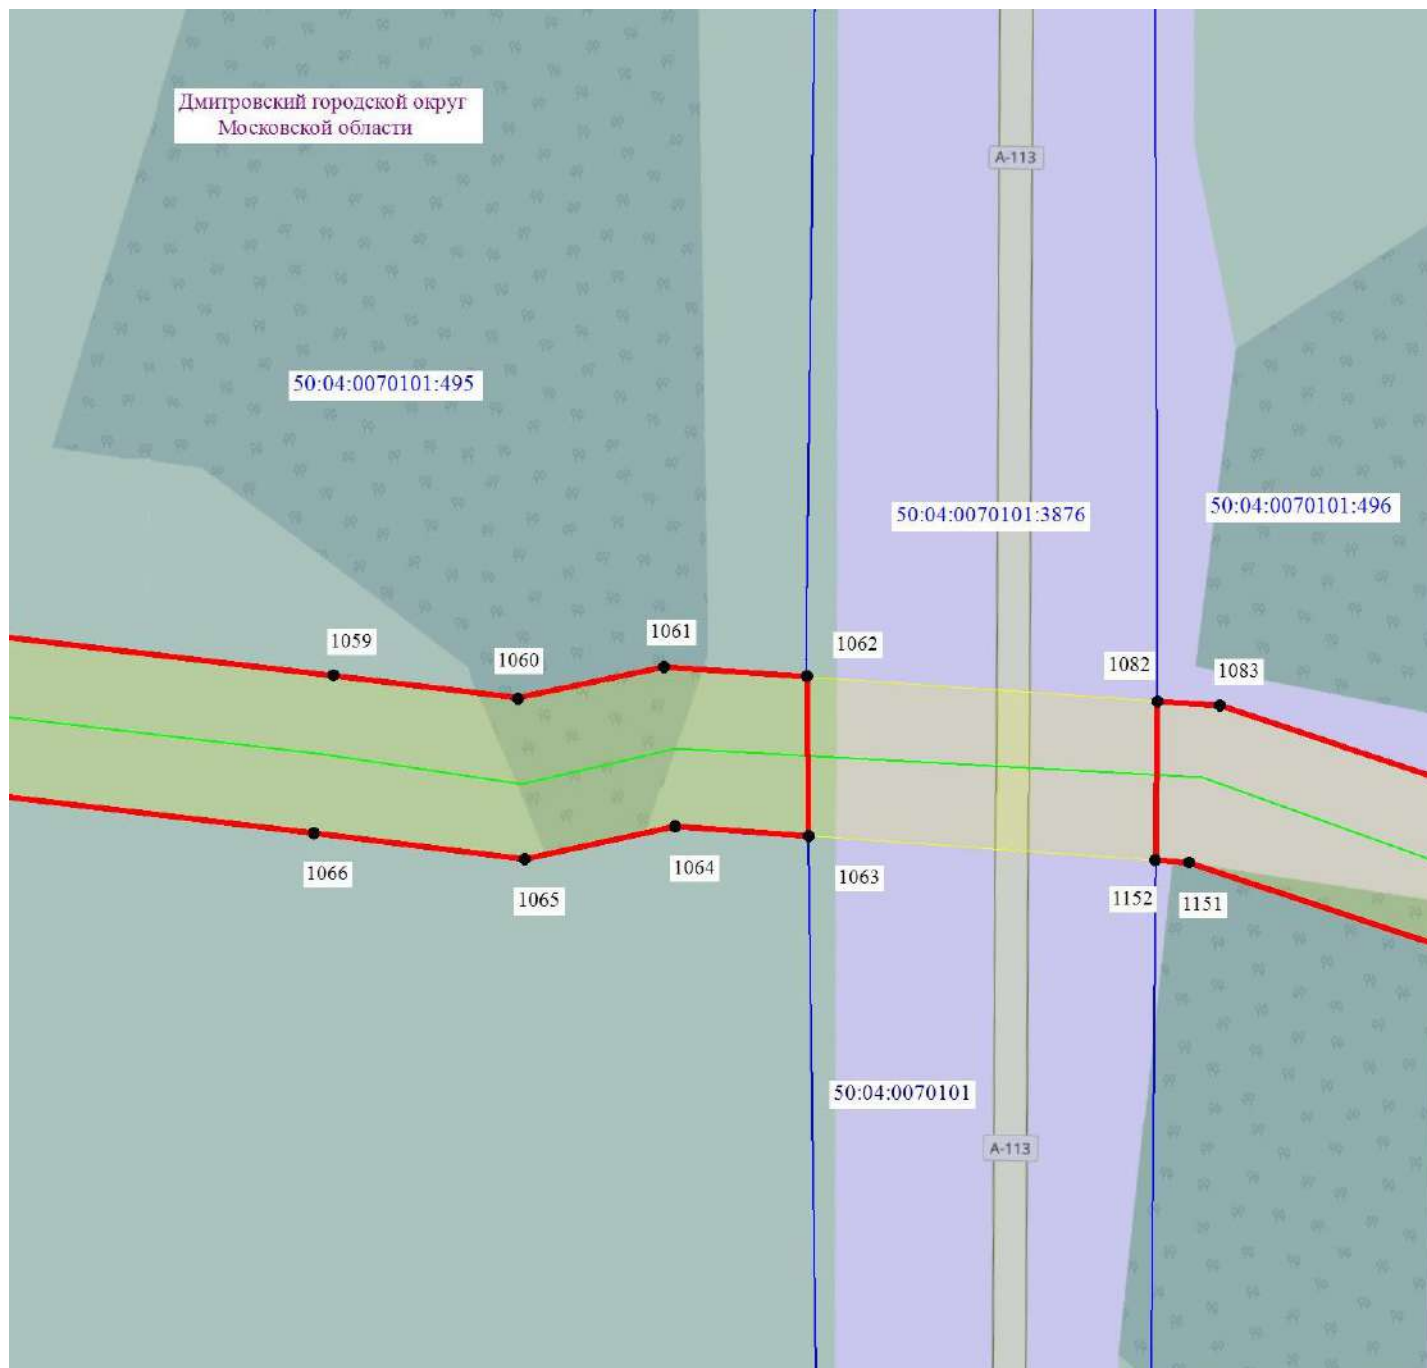

- - обозначение границы муниципального образования
- - обозначение границы кадастрового квартала по сведениям ЕГРН
- - обозначение границы публичного сервитута
- - обозначение объекта электросетевого хозяйства
- 2 - обозначение характерной точки публичного сервитута
- обозначение границы охранной зоны линии электропередачи
- 50:00:0000000 - обозначение номера кадастрового квартала
- 50:04:0070202:6 - обозначение кадастрового номера земельного участка
- обозначение границы земельного участка
- Дмитровский городской округ - обозначение городского округа


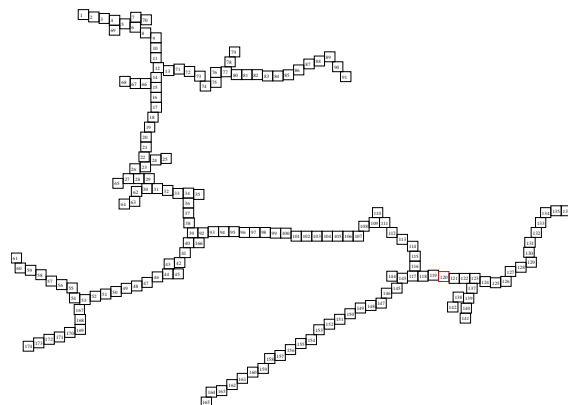


Схема расположения границ публичного сервитута



Масштаб 1:1000

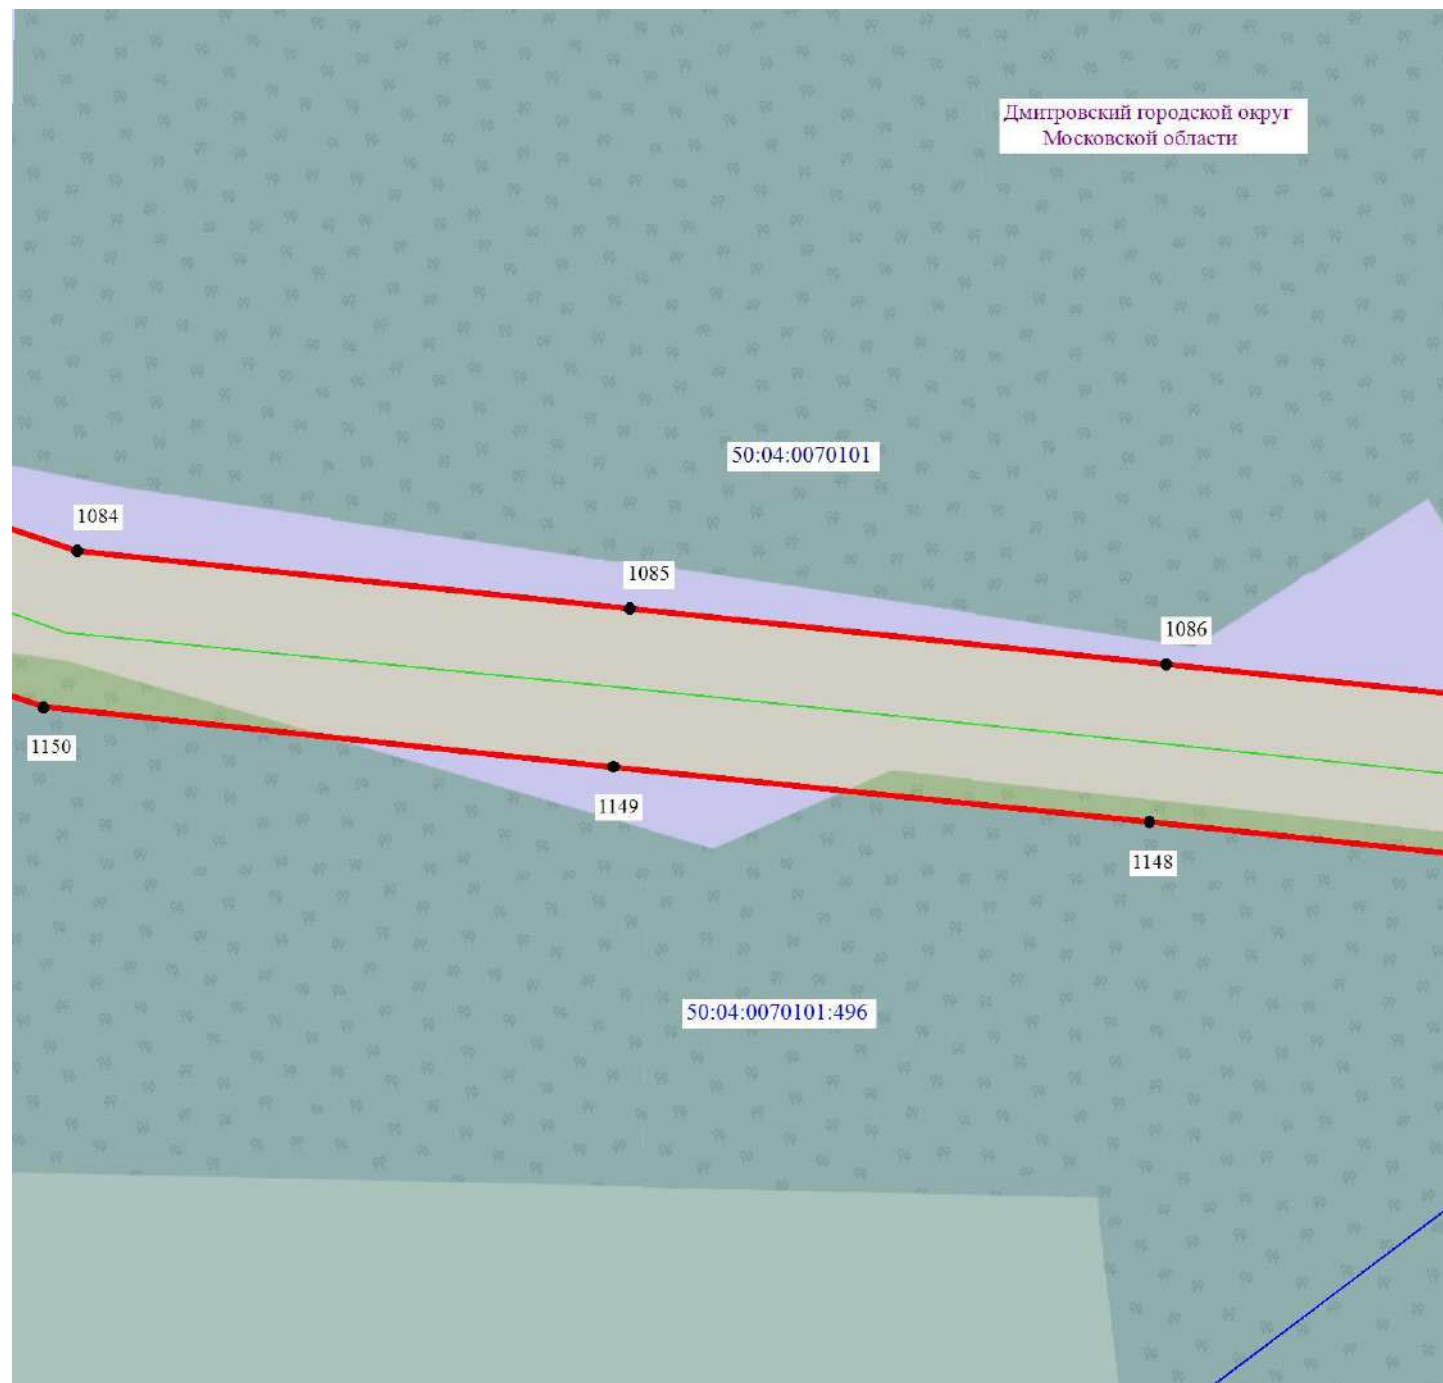

- - обозначение границы муниципального образования
- - обозначение границы кадастрового квартала по сведениям ЕГРН
- - обозначение границы публичного сервитута
- - обозначение объекта электросетевого хозяйства
- 2 - обозначение характерной точки публичного сервитута
- обозначение границы охранной зоны линии электропередачи
- 50:00:0000000 - обозначение номера кадастрового квартала
- 50:04:0070202:6 - обозначение кадастрового номера земельного участка
- обозначение границы земельного участка
- Дмитровский городской округ - обозначение городского округа


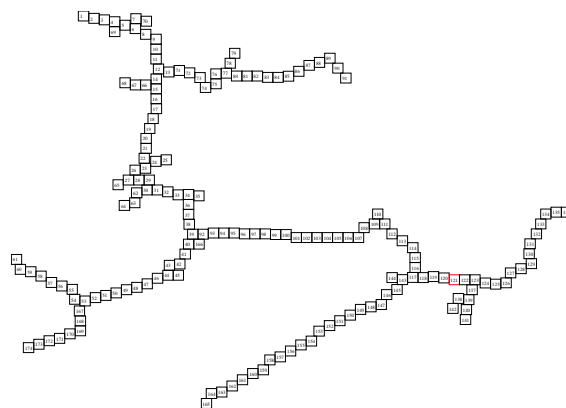


Схема расположения границ публичного сервитута



Масштаб 1:1000

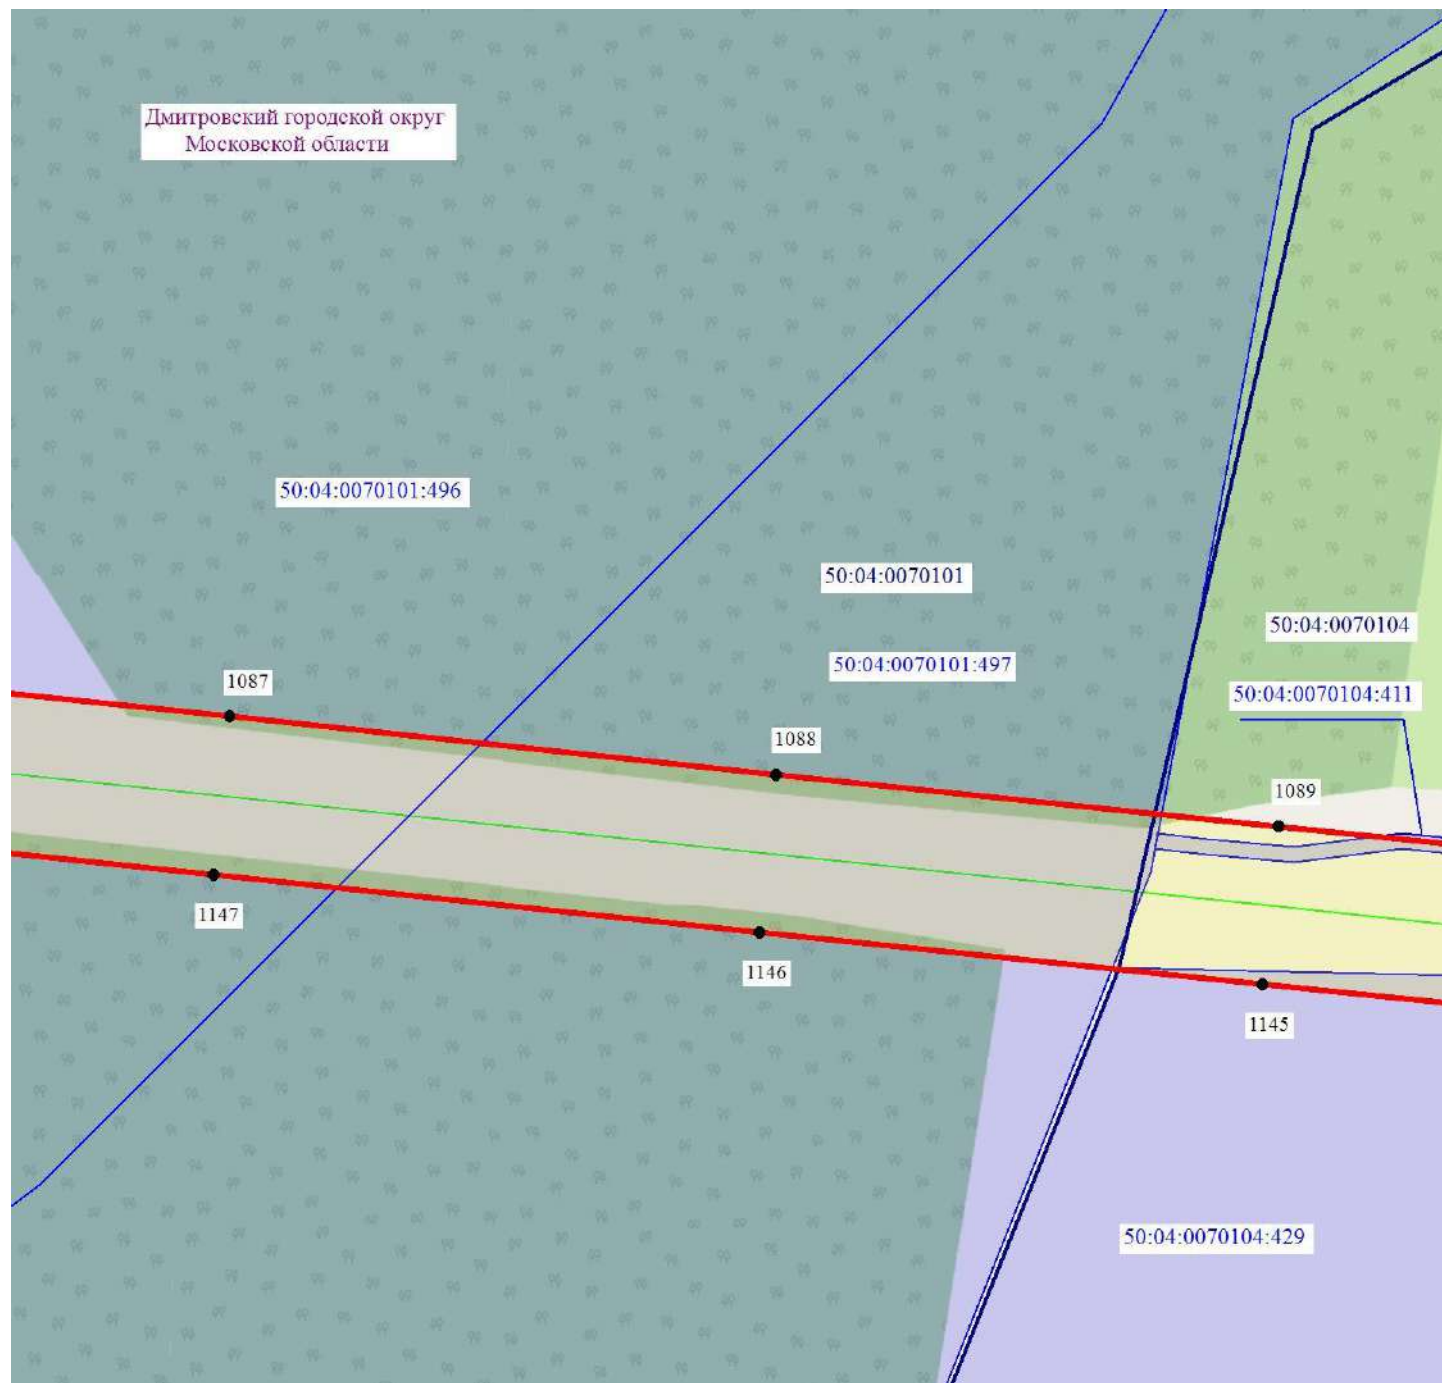

- - обозначение границы муниципального образования
- - обозначение границы кадастрового квартала по сведениям ЕГРН
- - обозначение границы публичного сервитута
- - обозначение объекта электросетевого хозяйства
- 2 - обозначение характерной точки публичного сервитута
- обозначение границы охранной зоны линии электропередачи
- 50:00:0000000 - обозначение номера кадастрового квартала
- 50:04:0070202:6 - обозначение кадастрового номера земельного участка
- обозначение границы земельного участка
- Дмитровский городской округ - обозначение городского округа

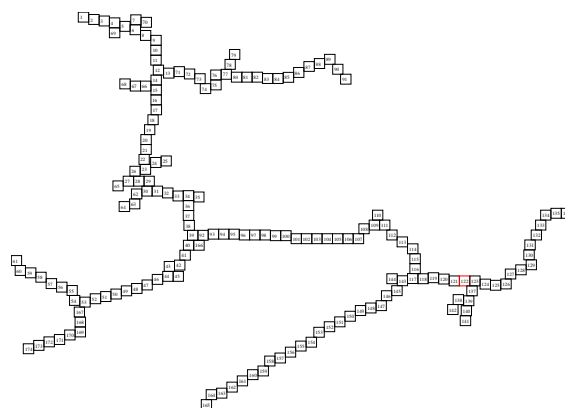


Схема расположения границ публичного сервитута

Дмитровский городской округ
Московской области

50:04:0070104

1090

1091

50:04:0070104:411

1092

1093

1143

1144

50:04:0070104:429

1142

1132

50:04:0070104:198

1131

50:04:0070104:75

50:04:0070104:65

1130

:365

Масштаб 1:1000



Ю

- - обозначение границы муниципального образования
- - обозначение границы кадастрового квартала по сведениям ЕГРН
- - обозначение границы публичного сервитута
- - обозначение объекта электросетевого хозяйства
- 2 - обозначение характерной точки публичного сервитута
- обозначение границы охранной зоны линии электропередачи
- 50:00:0000000 - обозначение номера кадастрового квартала
- 50:04:0070202:6 - обозначение кадастрового номера земельного участка
- обозначение границы земельного участка
- Дмитровский городской округ - обозначение городского округа


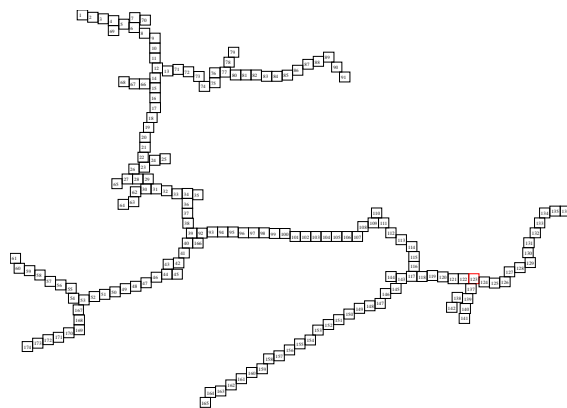


Схема расположения границ публичного сервитута



Масштаб 1:1000

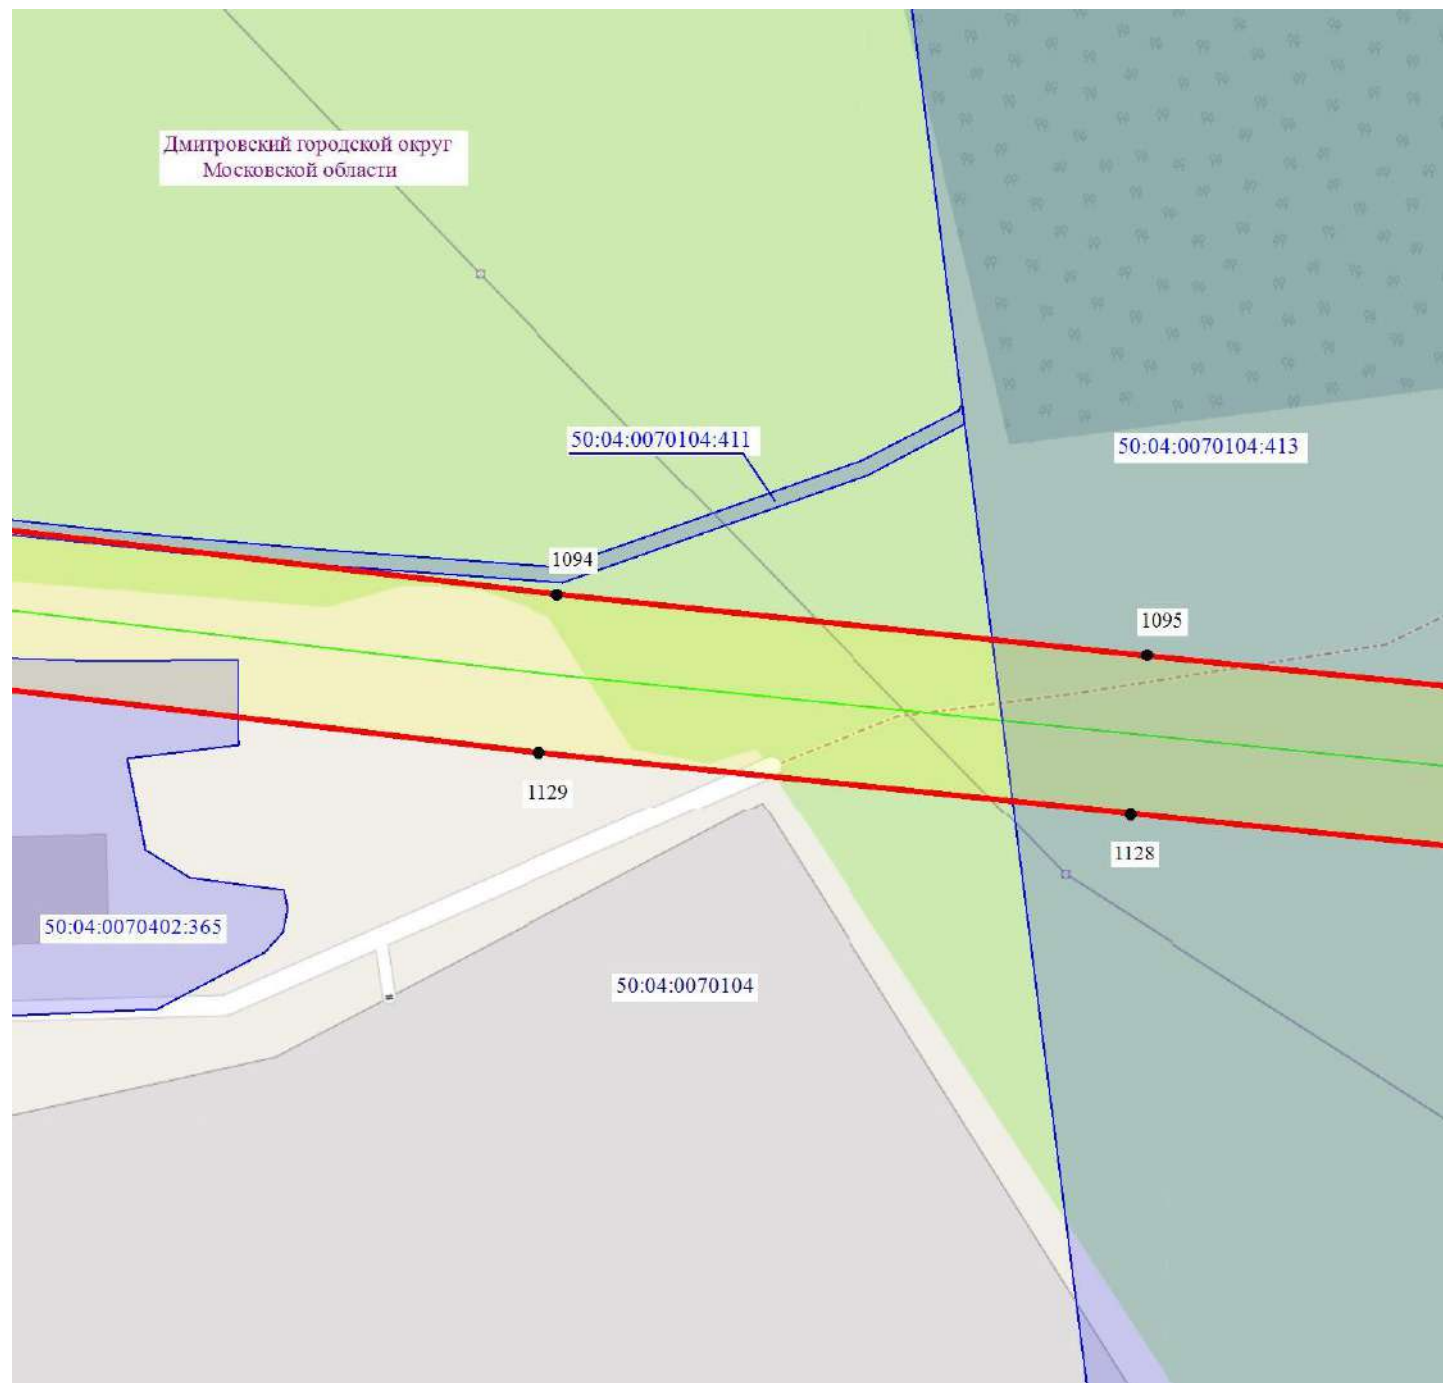

- - обозначение границы муниципального образования
- - обозначение границы кадастрового квартала по сведениям ЕГРН
- - обозначение границы публичного сервитута
- - обозначение объекта электросетевого хозяйства
- 2 - обозначение характерной точки публичного сервитута
- обозначение границы охранной зоны линии электропередачи
- 50:00:0000000 - обозначение номера кадастрового квартала
- 50:04:0070202:6 - обозначение кадастрового номера земельного участка
- обозначение границы земельного участка
- Дмитровский городской округ - обозначение городского округа

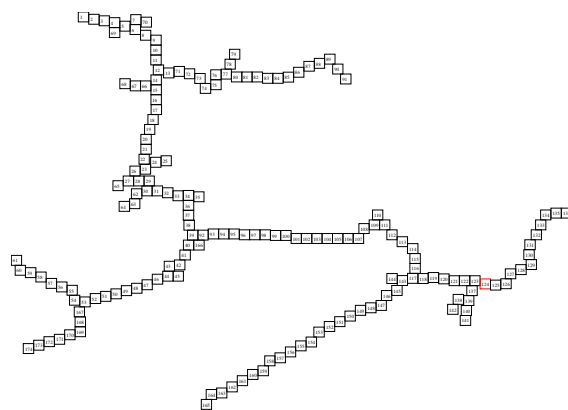


Схема расположения границ публичного сервитута



Масштаб 1:1000



- - обозначение границы муниципального образования
- - обозначение границы кадастрового квартала по сведениям ЕГРН
- - обозначение границы публичного сервитута
- - обозначение объекта электросетевого хозяйства
- 2 - обозначение характерной точки публичного сервитута
- обозначение границы охранной зоны линии электропередачи
- 50:00:0000000 - обозначение номера кадастрового квартала
- 50:04:0070202:6 - обозначение кадастрового номера земельного участка
- обозначение границы земельного участка
- Дмитровский городской округ - обозначение городского округа



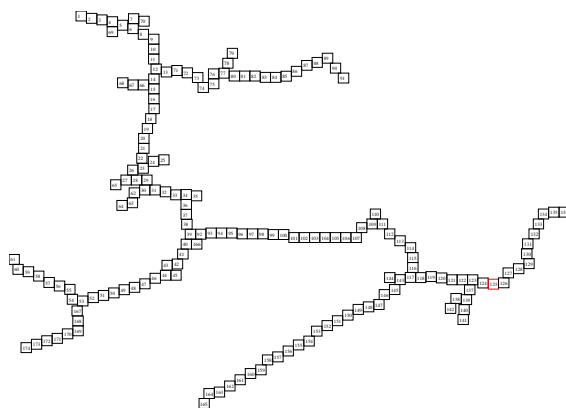









Схема расположения границ публичного сервитута

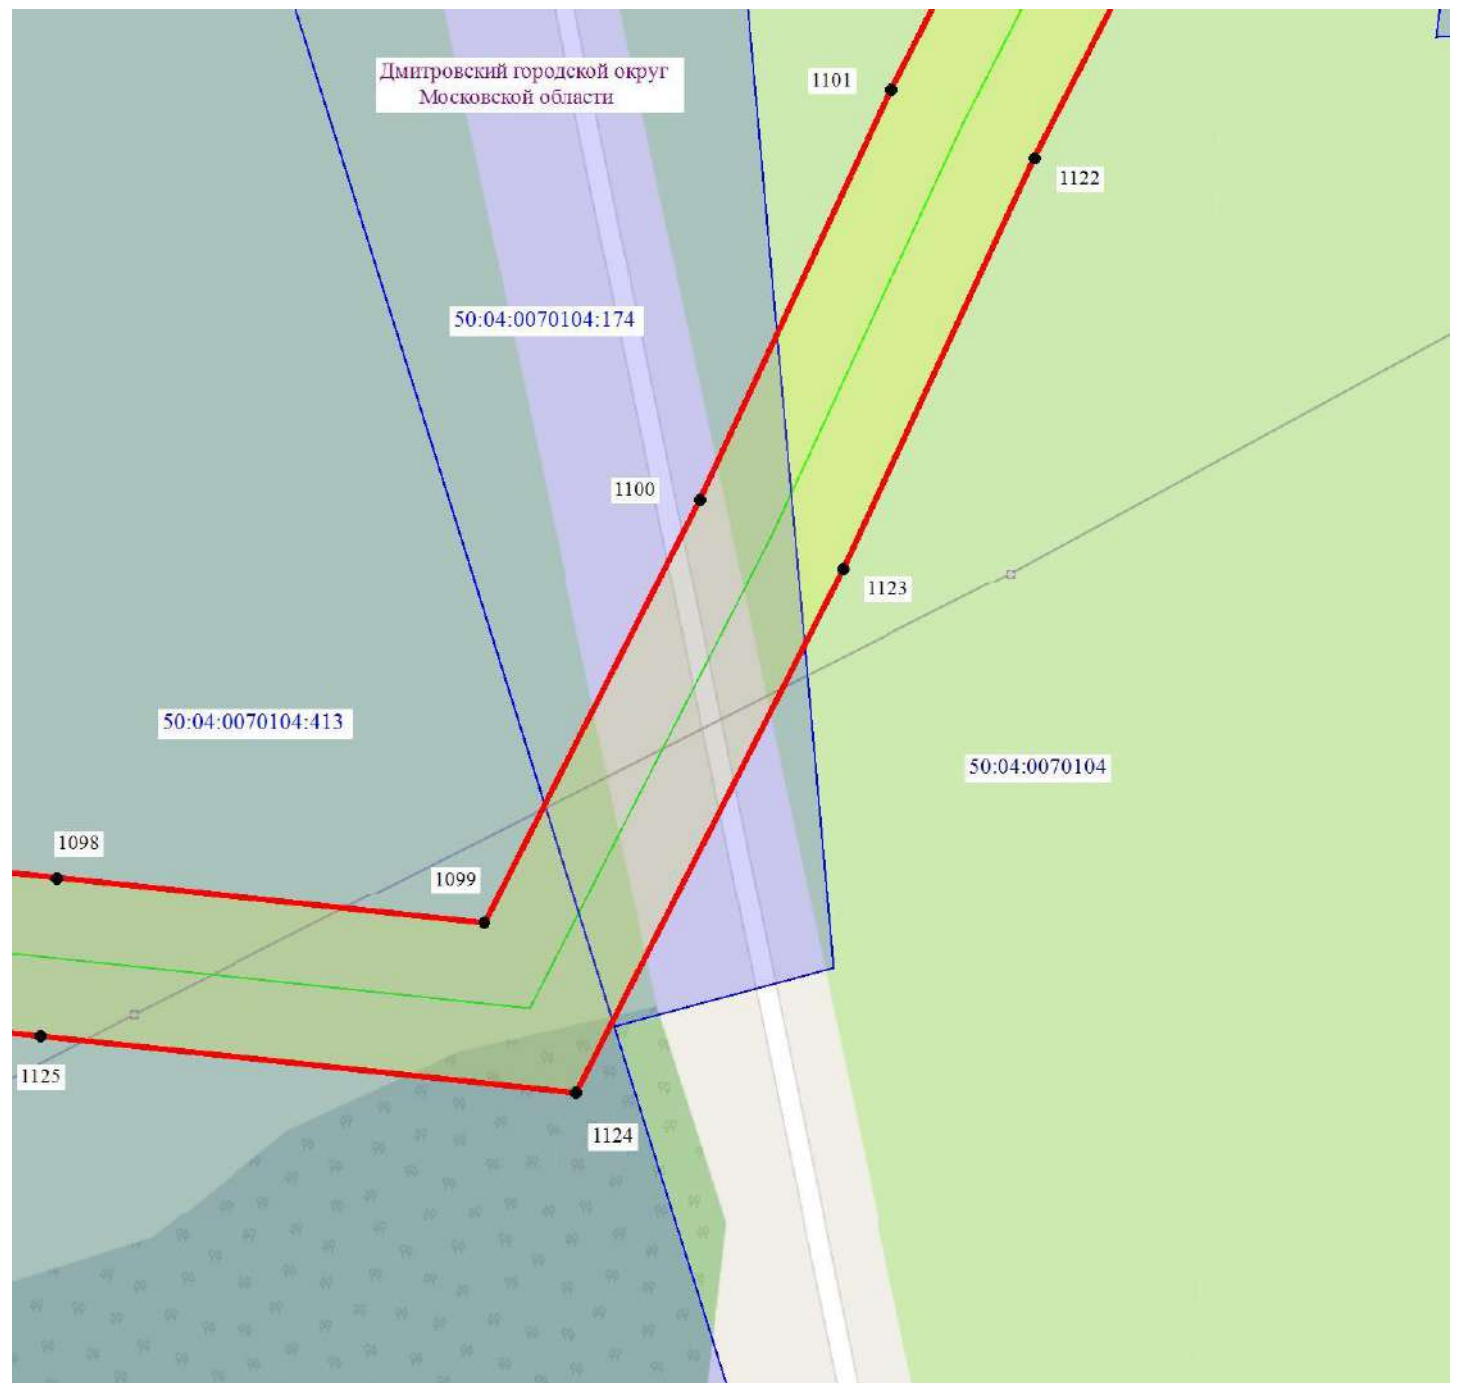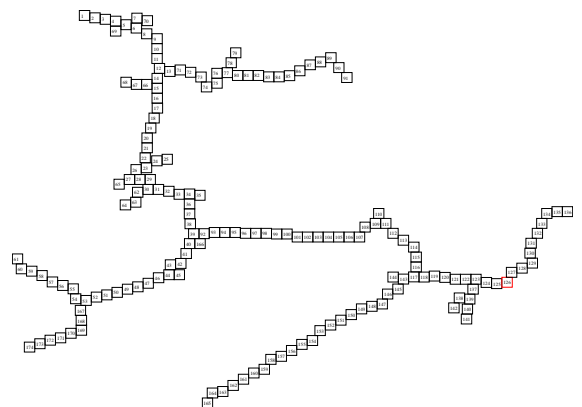

Масштаб 1:1000



Ю

- | | |
|---|---|
|  | - обозначение границы муниципального образования |
|  | - обозначение границы кадастрового квартала по сведениям ЕГРН |
|  | - обозначение границы публичного сервитута |
|  | - обозначение объекта электросетевого хозяйства |
|  | 2 - обозначение характерной точки публичного сервитута |
|  | - обозначение границы охранной зоны линии электропередачи |
| 50:00:0000000 | - обозначение номера кадастрового квартала |
| 50:04:0070202:6 | - обозначение кадастрового номера земельного участка |
|  | - обозначение границы земельного участка |
| Дмитровский городской округ | - обозначение городского округа |

Лист 126 из 174


Подпись  / О.С. Мацагора Дата «25» июля 2022 г.
Место для оттиска печати (при наличии) лица, составившего описание местоположения границ публичного сервитута



Схема расположения границ публичного сервитута



Масштаб 1:1000



- - обозначение границы муниципального образования
- - обозначение границы кадастрового квартала по сведениям ЕГРН
- - обозначение границы публичного сервитута
- - обозначение объекта электросетевого хозяйства
- 2 - обозначение характерной точки публичного сервитута
- обозначение границы охранной зоны линии электропередачи
- 50:00:0000000 - обозначение номера кадастрового квартала
- 50:04:0070202:6 - обозначение кадастрового номера земельного участка
- обозначение границы земельного участка
- Дмитровский городской округ - обозначение городского округа

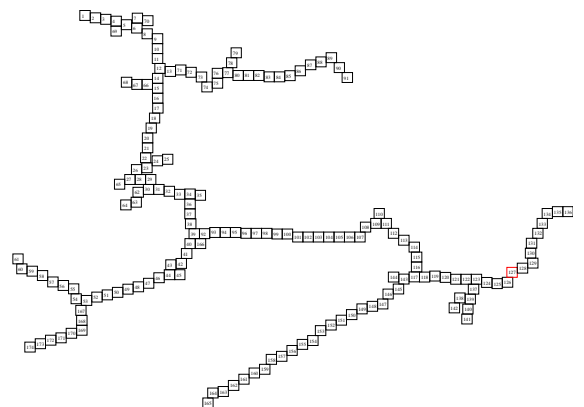


Схема расположения границ публичного сервитута



Масштаб 1:1000



- - обозначение границы муниципального образования
- - обозначение границы кадастрового квартала по сведениям ЕГРН
- - обозначение границы публичного сервитута
- - обозначение объекта электросетевого хозяйства
- 2 - обозначение характерной точки публичного сервитута
- обозначение границы охранной зоны линии электропередачи
- 50:00:0000000 - обозначение номера кадастрового квартала
- 50:04:0070202:6 - обозначение кадастрового номера земельного участка
- обозначение границы земельного участка
- Дмитровский городской округ - обозначение городского округа


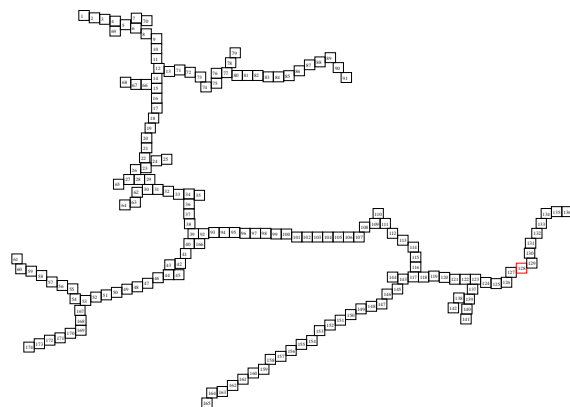


Схема расположения границ публичного сервитута



Масштаб 1:1000

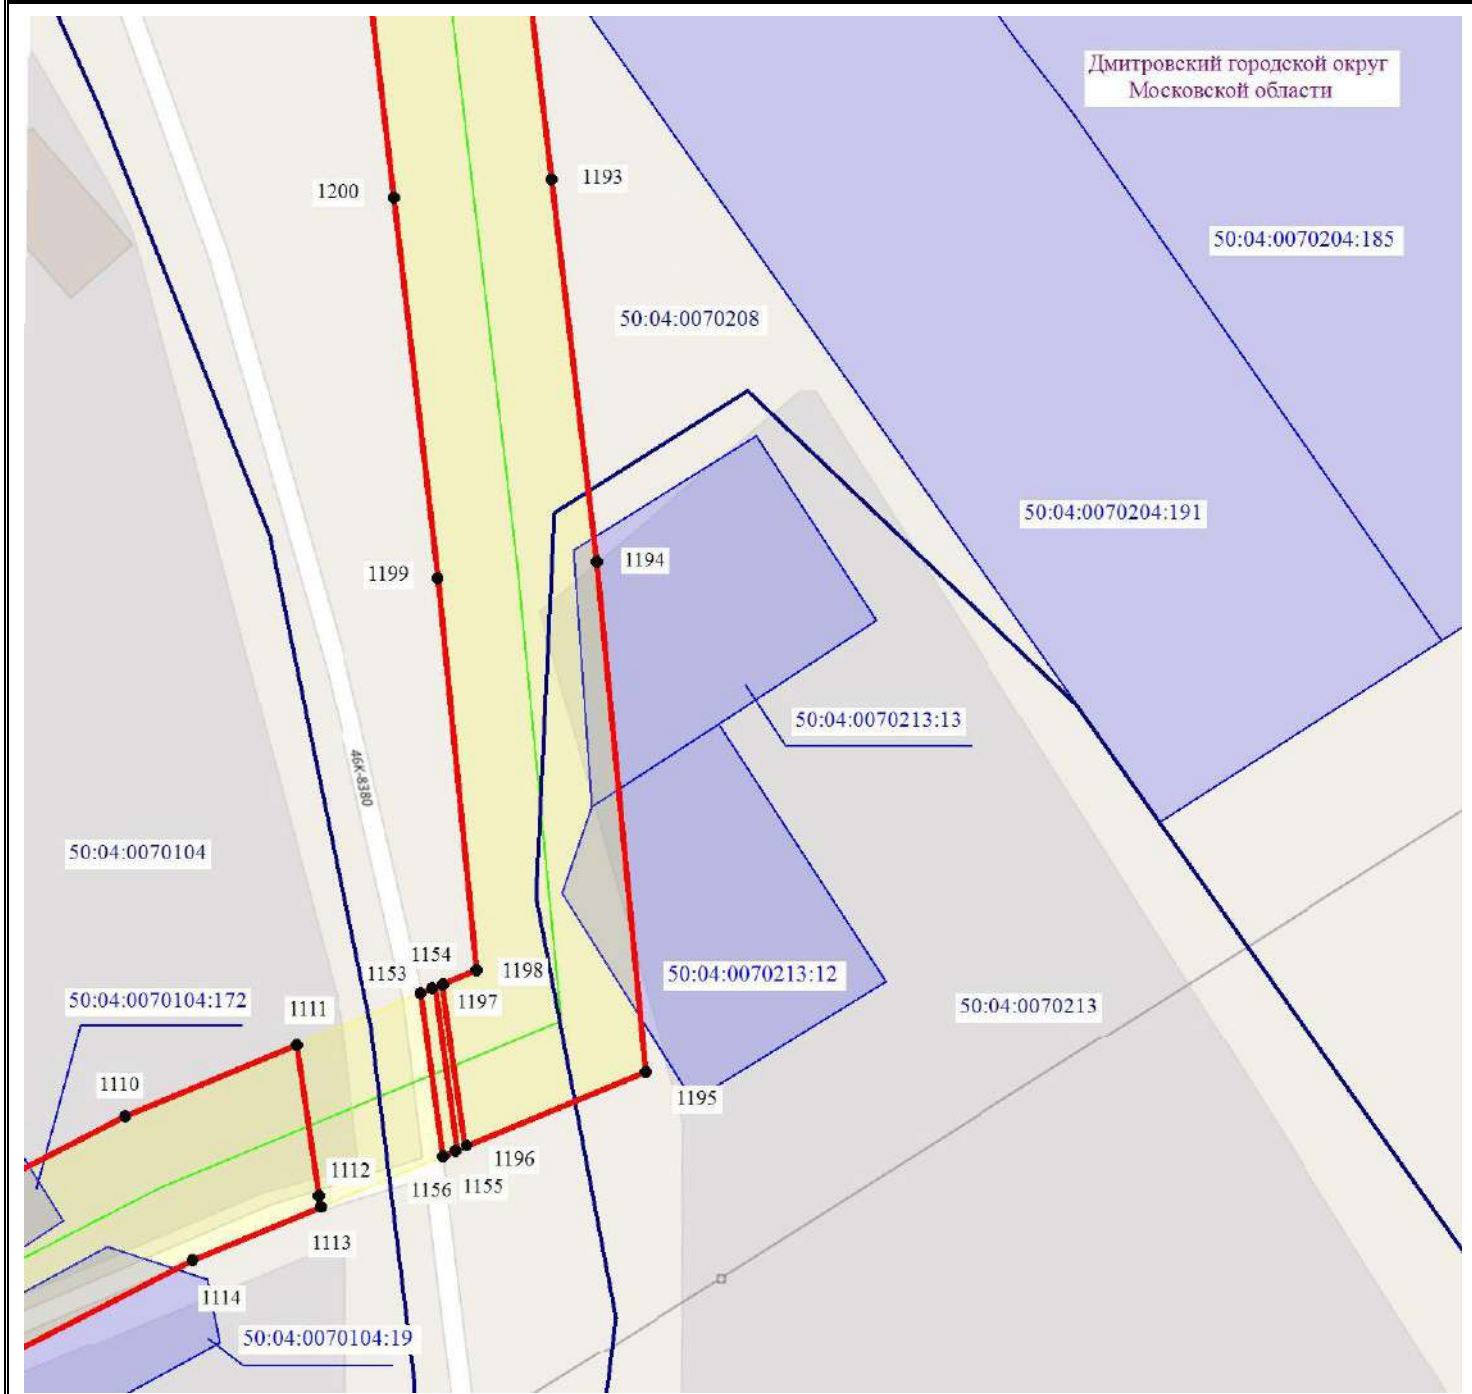

- - обозначение границы муниципального образования
- - обозначение границы кадастрового квартала по сведениям ЕГРН
- - обозначение границы публичного сервитута
- - обозначение объекта электросетевого хозяйства
- 2 - обозначение характерной точки публичного сервитута
- обозначение границы охранной зоны линии электропередачи
- 50:00:0000000 - обозначение номера кадастрового квартала
- 50:04:0070202:6 - обозначение кадастрового номера земельного участка
- обозначение границы земельного участка
- Дмитровский городской округ - обозначение городского округа

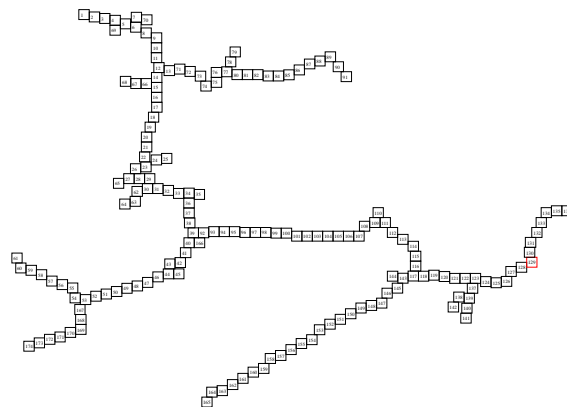


Схема расположения границ публичного сервитута



Масштаб 1:1000



- - обозначение границы муниципального образования
- - обозначение границы кадастрового квартала по сведениям ЕГРН
- - обозначение границы публичного сервитута
- - обозначение объекта электросетевого хозяйства
- 2 - обозначение характерной точки публичного сервитута
- обозначение границы охранной зоны линии электропередачи
- 50:00:0000000 - обозначение номера кадастрового квартала
- 50:04:0070202:6 - обозначение кадастрового номера земельного участка
- обозначение границы земельного участка
- Дмитровский городской округ - обозначение городского округа


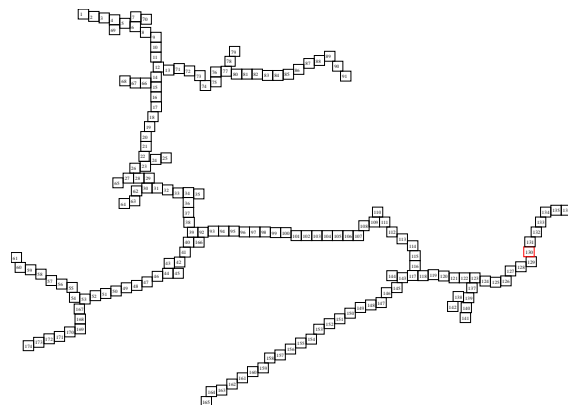


Схема расположения границ публичного сервитута



Масштаб 1:1000

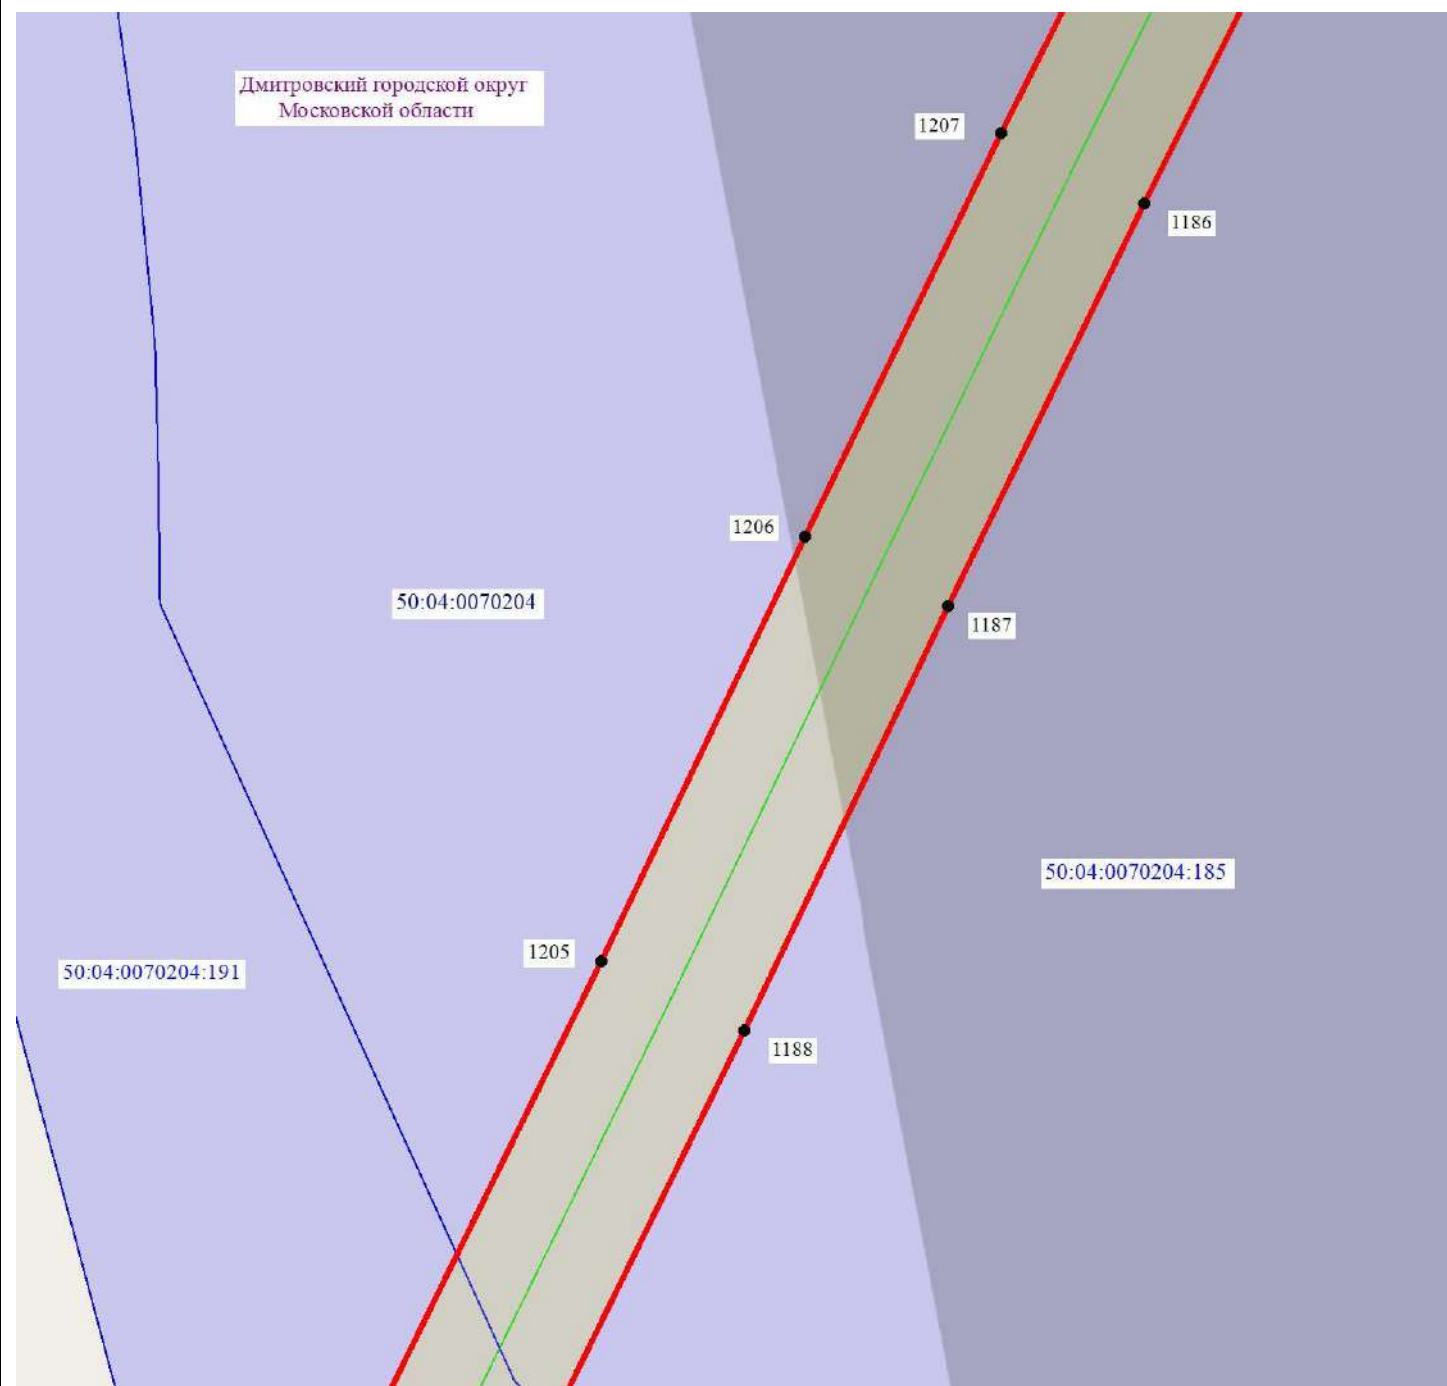

- - обозначение границы муниципального образования
- - обозначение границы кадастрового квартала по сведениям ЕГРН
- - обозначение границы публичного сервитута
- - обозначение объекта электросетевого хозяйства
- 2 - обозначение характерной точки публичного сервитута
- обозначение границы охранной зоны линии электропередачи
- 50:00:0000000 - обозначение номера кадастрового квартала
- 50:04:0070202:6 - обозначение кадастрового номера земельного участка
- обозначение границы земельного участка
- Дмитровский городской округ - обозначение городского округа


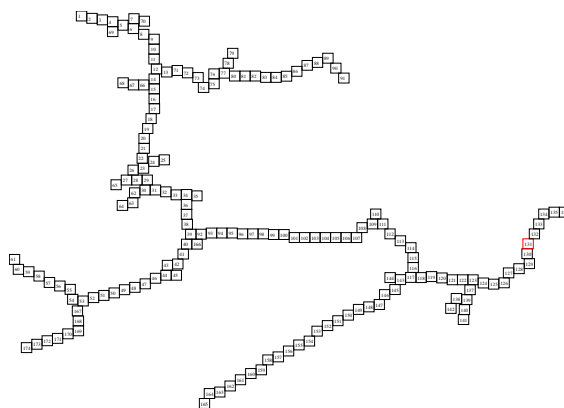


Схема расположения границ публичного сервитута



Масштаб 1:1000

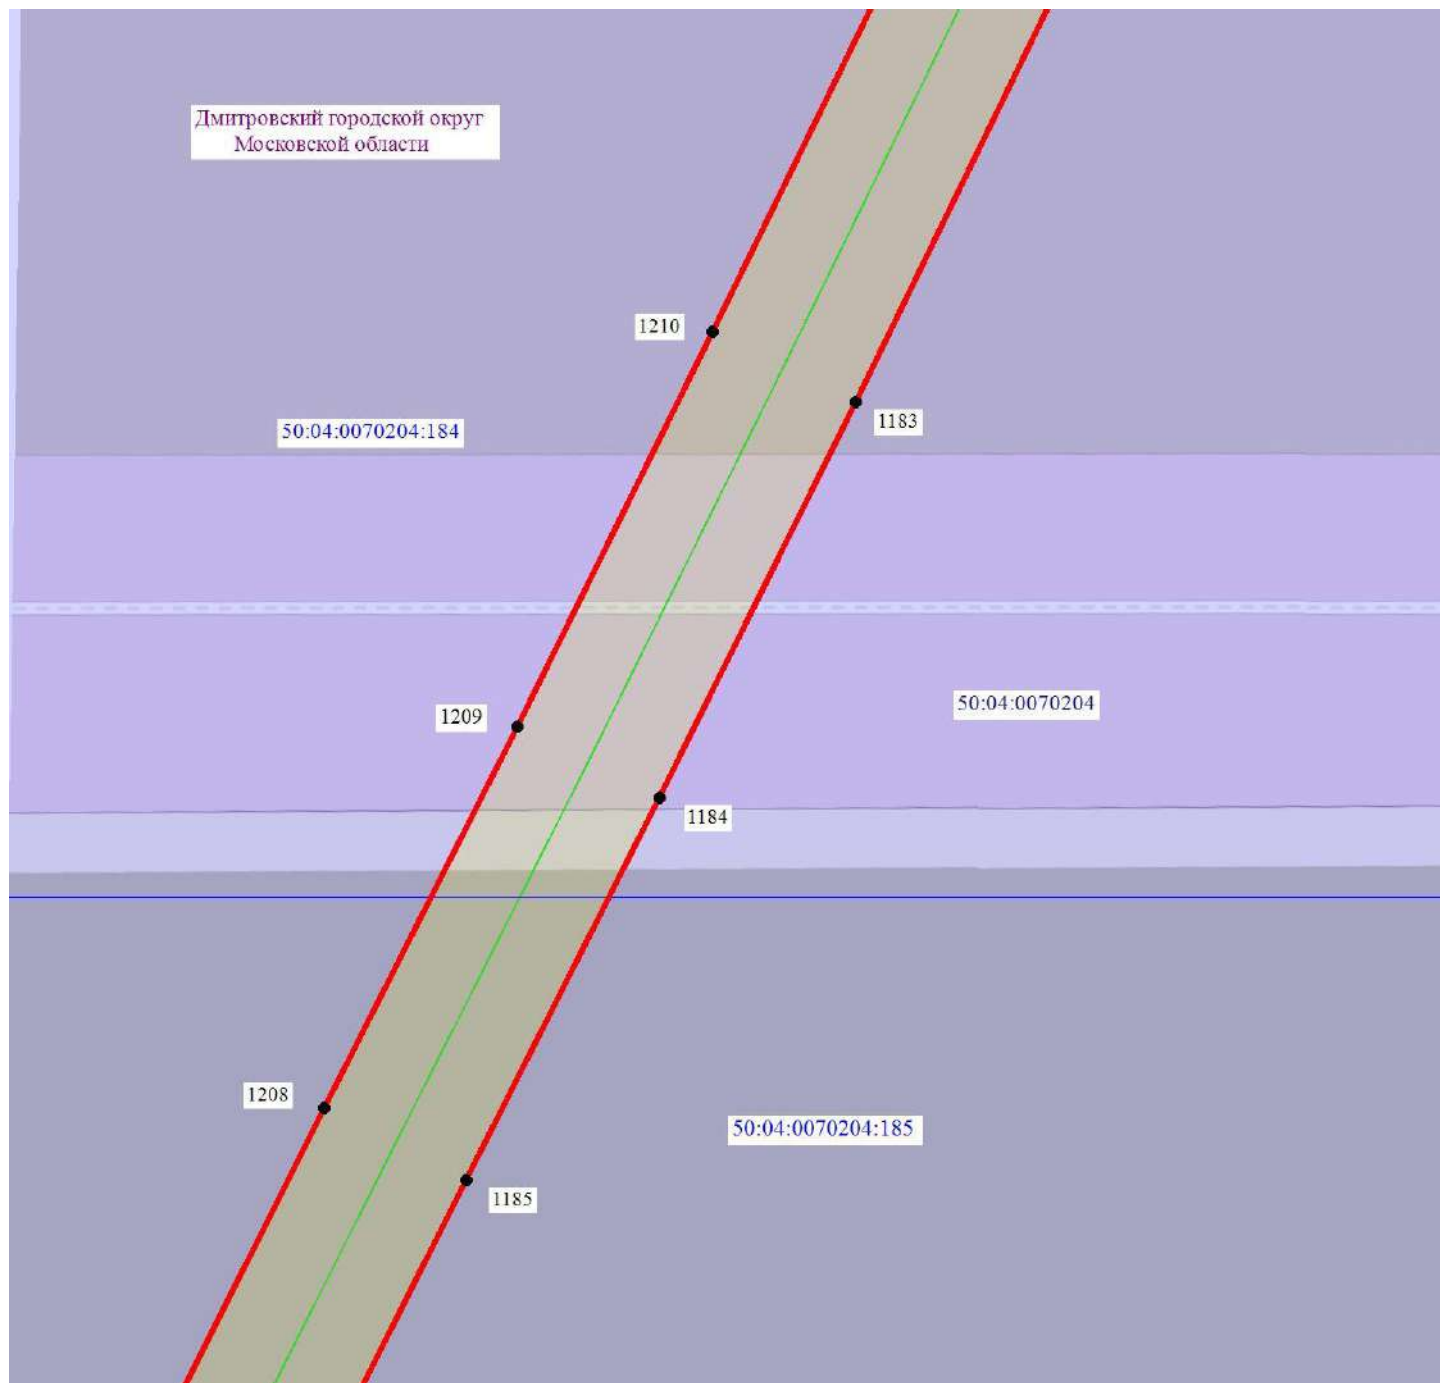

- - обозначение границы муниципального образования
- - обозначение границы кадастрового квартала по сведениям ЕГРН
- - обозначение границы публичного сервитута
- - обозначение объекта электросетевого хозяйства
- 2 - обозначение характерной точки публичного сервитута
- обозначение границы охранной зоны линии электропередачи
- 50:00:0000000 - обозначение номера кадастрового квартала
- 50:04:0070202:6 - обозначение кадастрового номера земельного участка
- обозначение границы земельного участка
- Дмитровский городской округ - обозначение городского округа


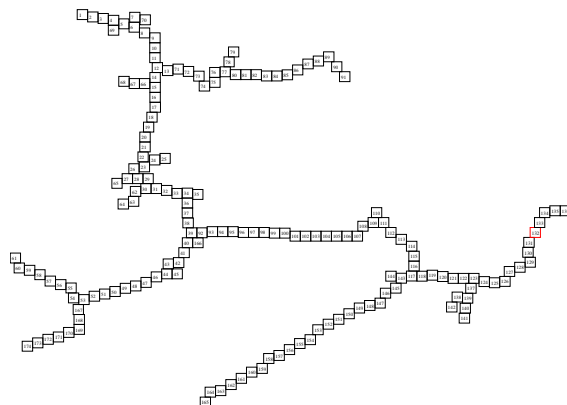


Схема расположения границ публичного сервитута



Масштаб 1:1000

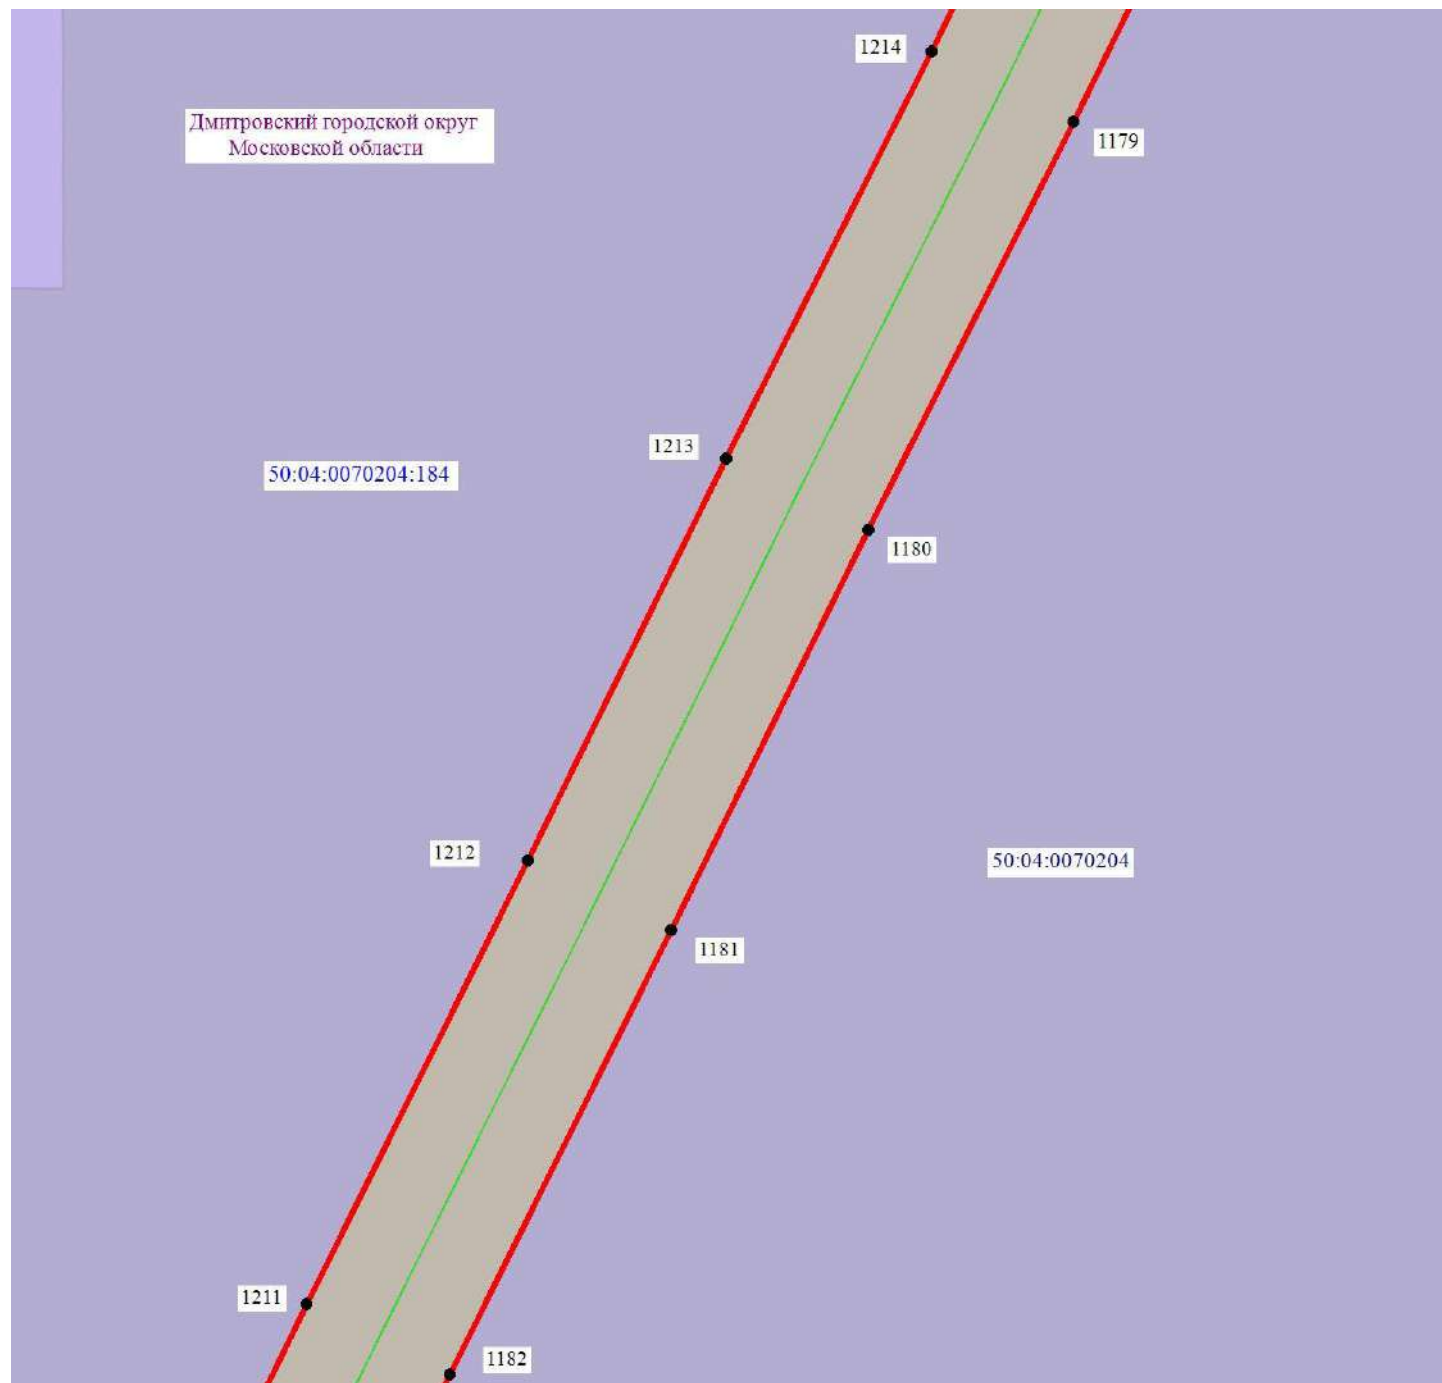

- - обозначение границы муниципального образования
- - обозначение границы кадастрового квартала по сведениям ЕГРН
- - обозначение границы публичного сервитута
- - обозначение объекта электросетевого хозяйства
- 2 - обозначение характерной точки публичного сервитута
- обозначение границы охранной зоны линии электропередачи
- 50:00:0000000 - обозначение номера кадастрового квартала
- 50:04:0070202:6 - обозначение кадастрового номера земельного участка
- обозначение границы земельного участка
- Дмитровский городской округ - обозначение городского округа


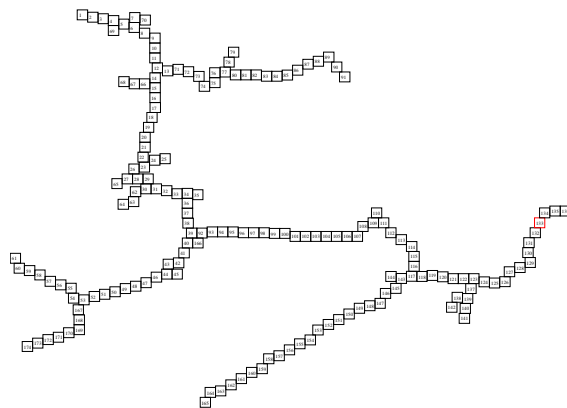









Схема расположения границ публичного сервитута

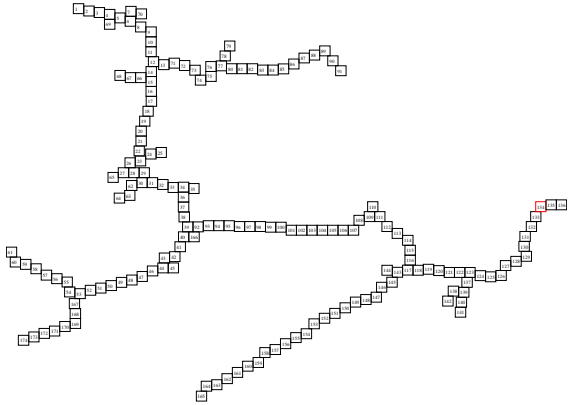

Масштаб 1:1000



-

-  - обозначение границы муниципального образования
 - обозначение границы кадастрового квартала по сведениям ЕГРН
 - обозначение границы публичного сервитута
 - обозначение объекта электросетевого хозяйства
 2 - обозначение характерной точки публичного сервитута
 - обозначение границы охранной зоны линии электропередачи
50:00:0000000 - обозначение номера кадастрового квартала
50:04:0070202:6 - обозначение кадастрового номера земельного участка
 - обозначение границы земельного участка
Дмитровский городской округ - обозначение городского округа

Лист 134 из 174

Подпись _____ / О.С. Мацагора Дата «25» июля 2022 г.

Место для оттиска печати (при наличии) лица, составившего описание местоположения границ публичного сервитута


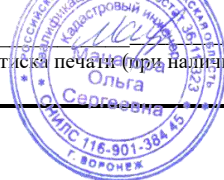


Схема расположения границ публичного сервитута



Масштаб 1:1000

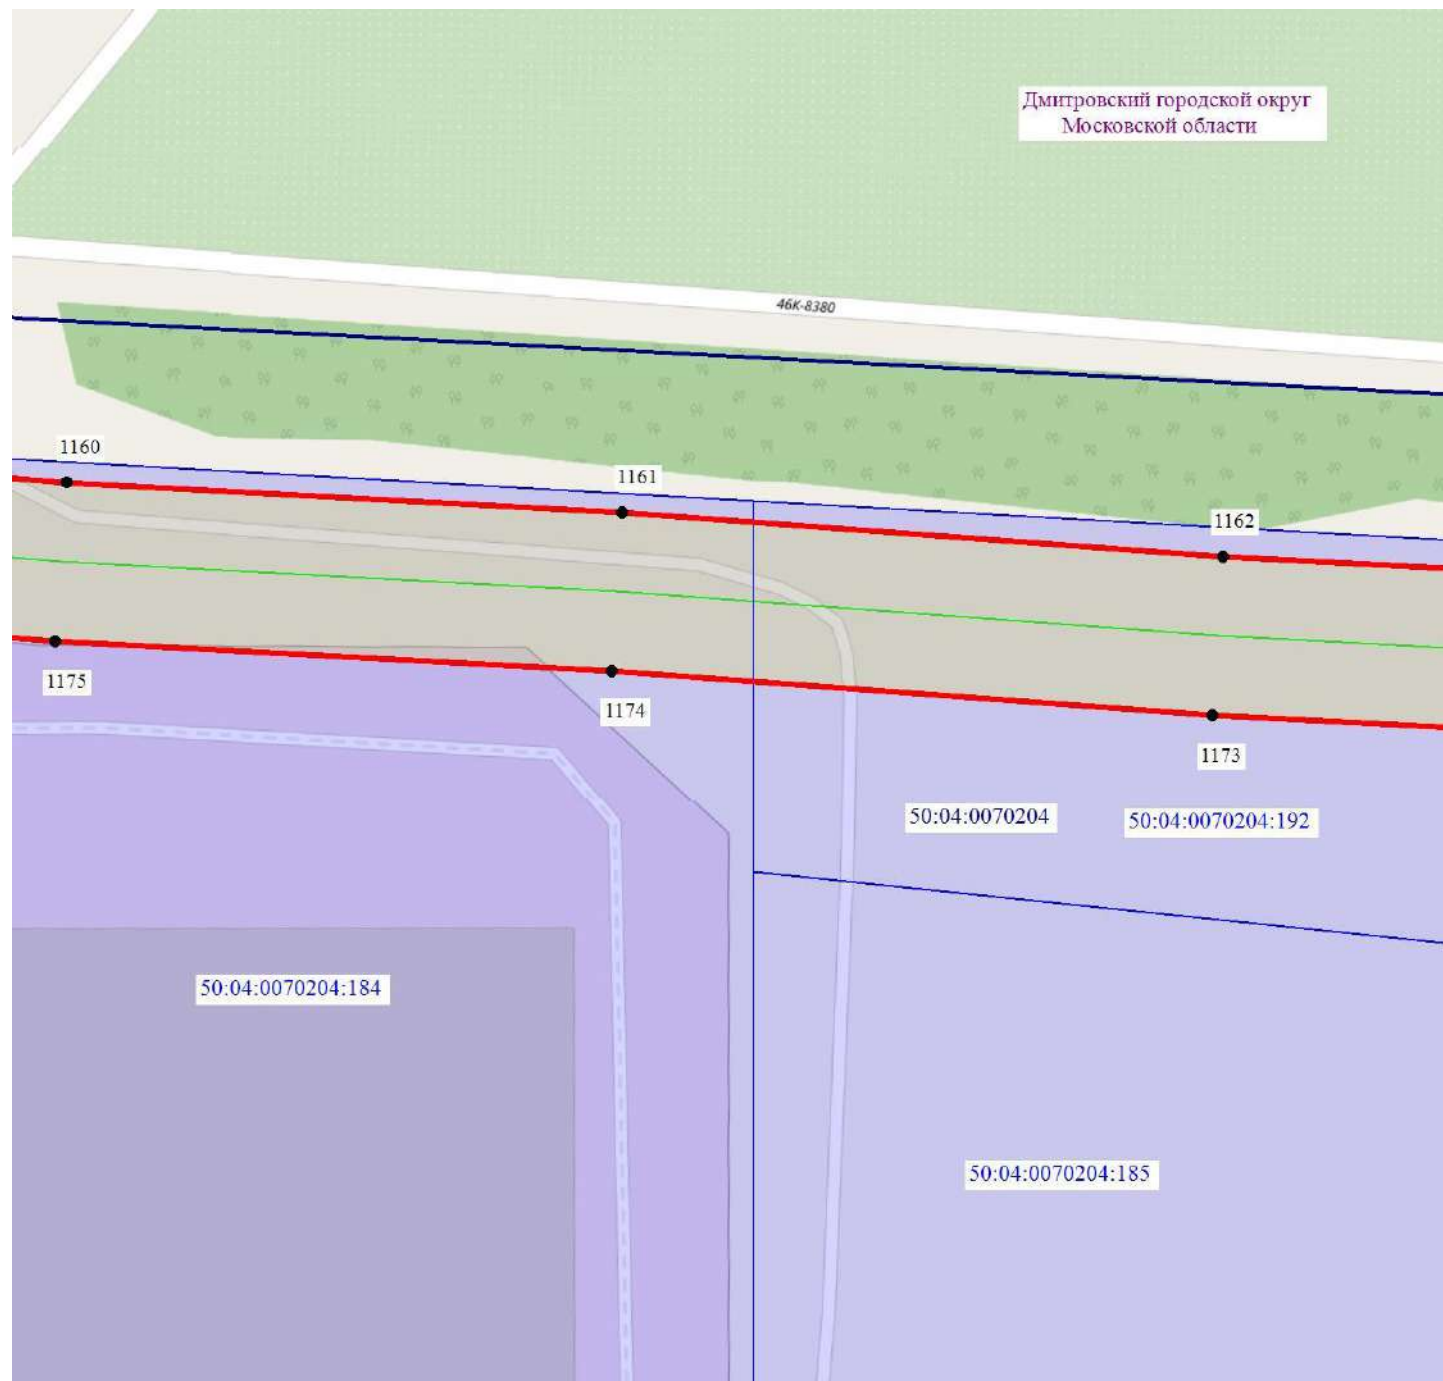

- - обозначение границы муниципального образования
- - обозначение границы кадастрового квартала по сведениям ЕГРН
- - обозначение границы публичного сервитута
- - обозначение объекта электросетевого хозяйства
- 2 - обозначение характерной точки публичного сервитута
- обозначение границы охранной зоны линии электропередачи
- 50:00:0000000 - обозначение номера кадастрового квартала
- 50:04:0070202:6 - обозначение кадастрового номера земельного участка
- обозначение границы земельного участка
- Дмитровский городской округ - обозначение городского округа


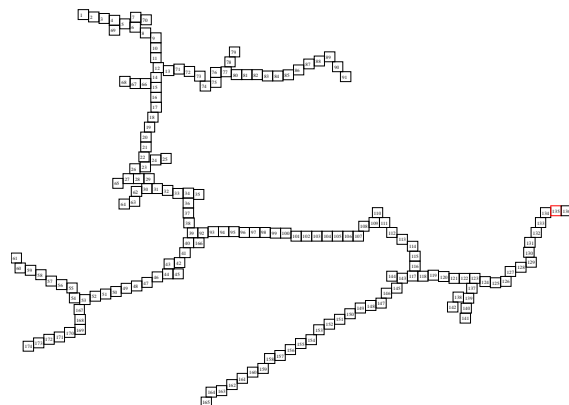


Схема расположения границ публичного сервитута



Масштаб 1:1000

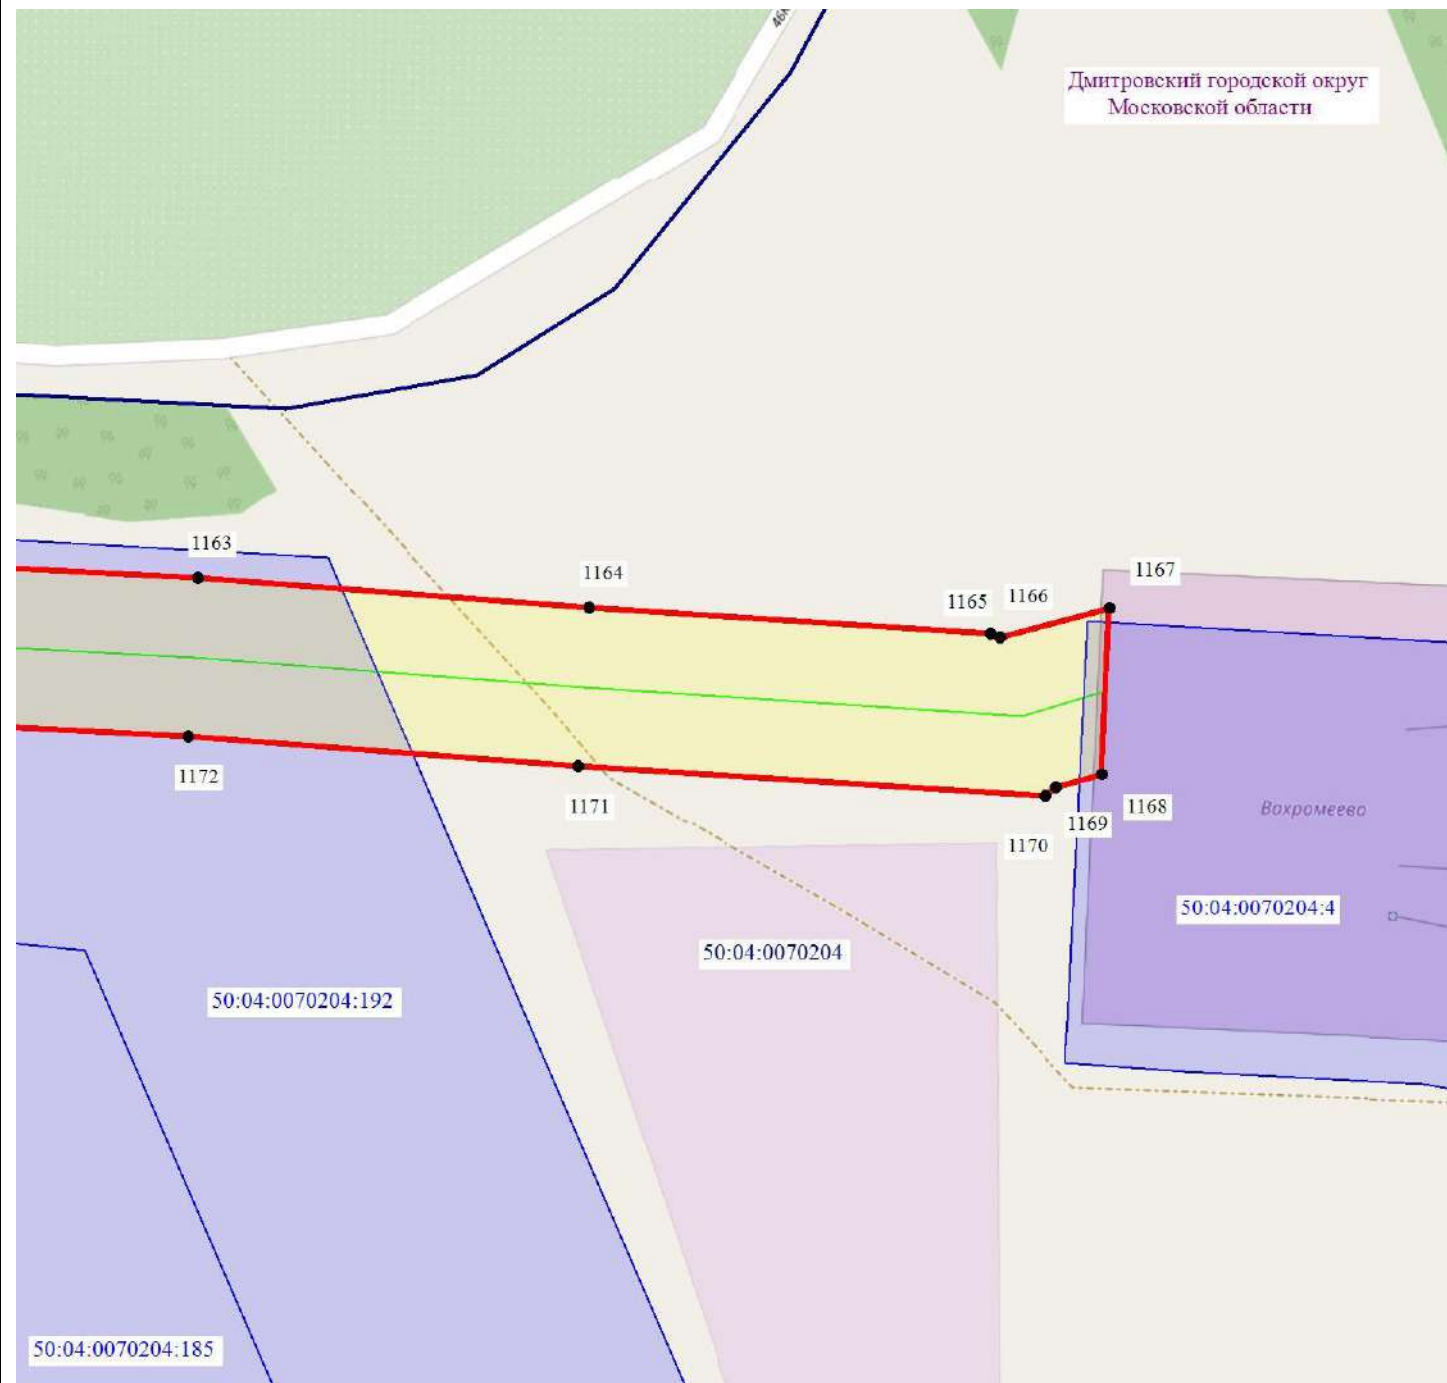

- - обозначение границы муниципального образования
- - обозначение границы кадастрового квартала по сведениям ЕГРН
- - обозначение границы публичного сервитута
- - обозначение объекта электросетевого хозяйства
- 2 - обозначение характерной точки публичного сервитута
- обозначение границы охранной зоны линии электропередачи
- 50:00:0000000 - обозначение номера кадастрового квартала
- 50:04:0070202:6 - обозначение кадастрового номера земельного участка
- обозначение границы земельного участка
- Дмитровский городской округ - обозначение городского округа

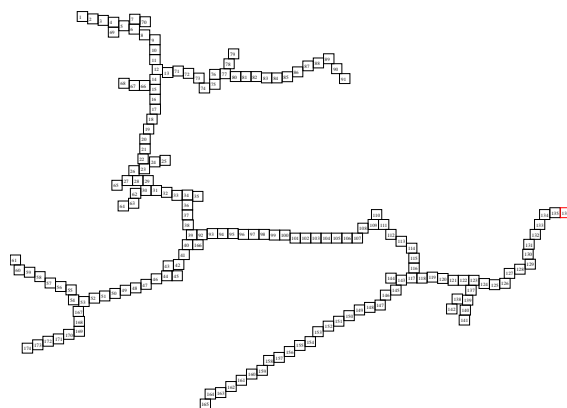


Схема расположения границ публичного сервитута



Масштаб 1:1000



- - обозначение границы муниципального образования
- - обозначение границы кадастрового квартала по сведениям ЕГРН
- - обозначение границы публичного сервитута
- - обозначение объекта электросетевого хозяйства
- 2 - обозначение характерной точки публичного сервитута
- обозначение границы охранной зоны линии электропередачи
- 50:00:0000000 - обозначение номера кадастрового квартала
- 50:04:0070202:6 - обозначение кадастрового номера земельного участка
- обозначение границы земельного участка
- Дмитровский городской округ - обозначение городского округа


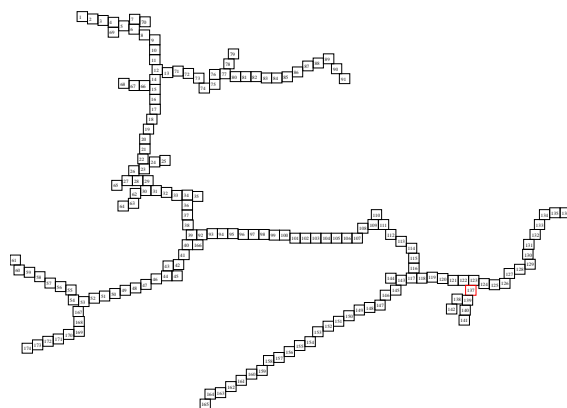


Схема расположения границ публичного сервитута



Масштаб 1:1000

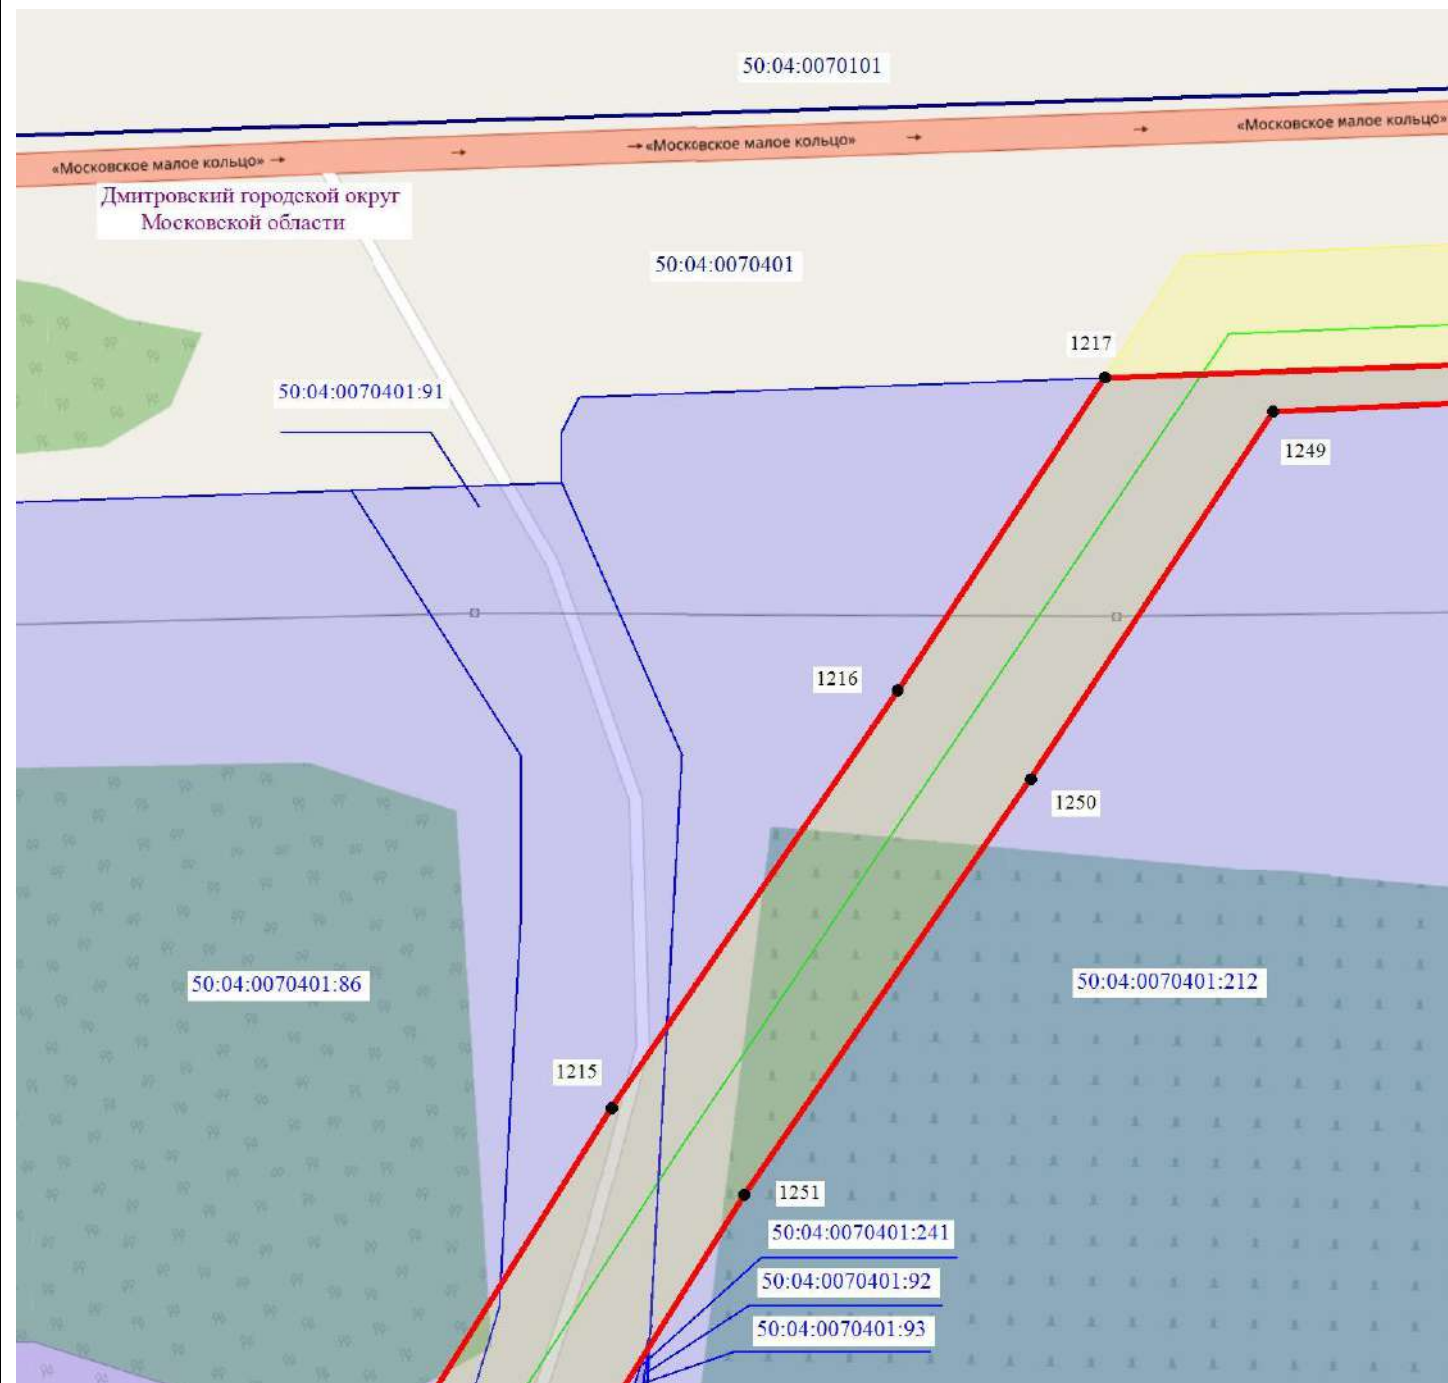

- - обозначение границы муниципального образования
- - обозначение границы кадастрового квартала по сведениям ЕГРН
- - обозначение границы публичного сервитута
- - обозначение объекта электросетевого хозяйства
- 2 - обозначение характерной точки публичного сервитута
- обозначение границы охранной зоны линии электропередачи
- 50:00:0000000 - обозначение номера кадастрового квартала
- 50:04:0070202:6 - обозначение кадастрового номера земельного участка
- обозначение границы земельного участка
- Дмитровский городской округ - обозначение городского округа


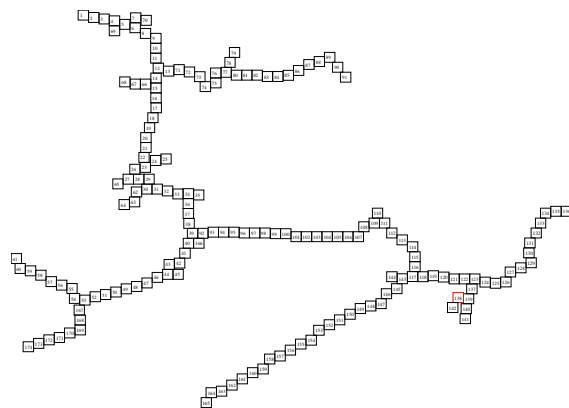


Схема расположения границ публичного сервитута



Масштаб 1:1000

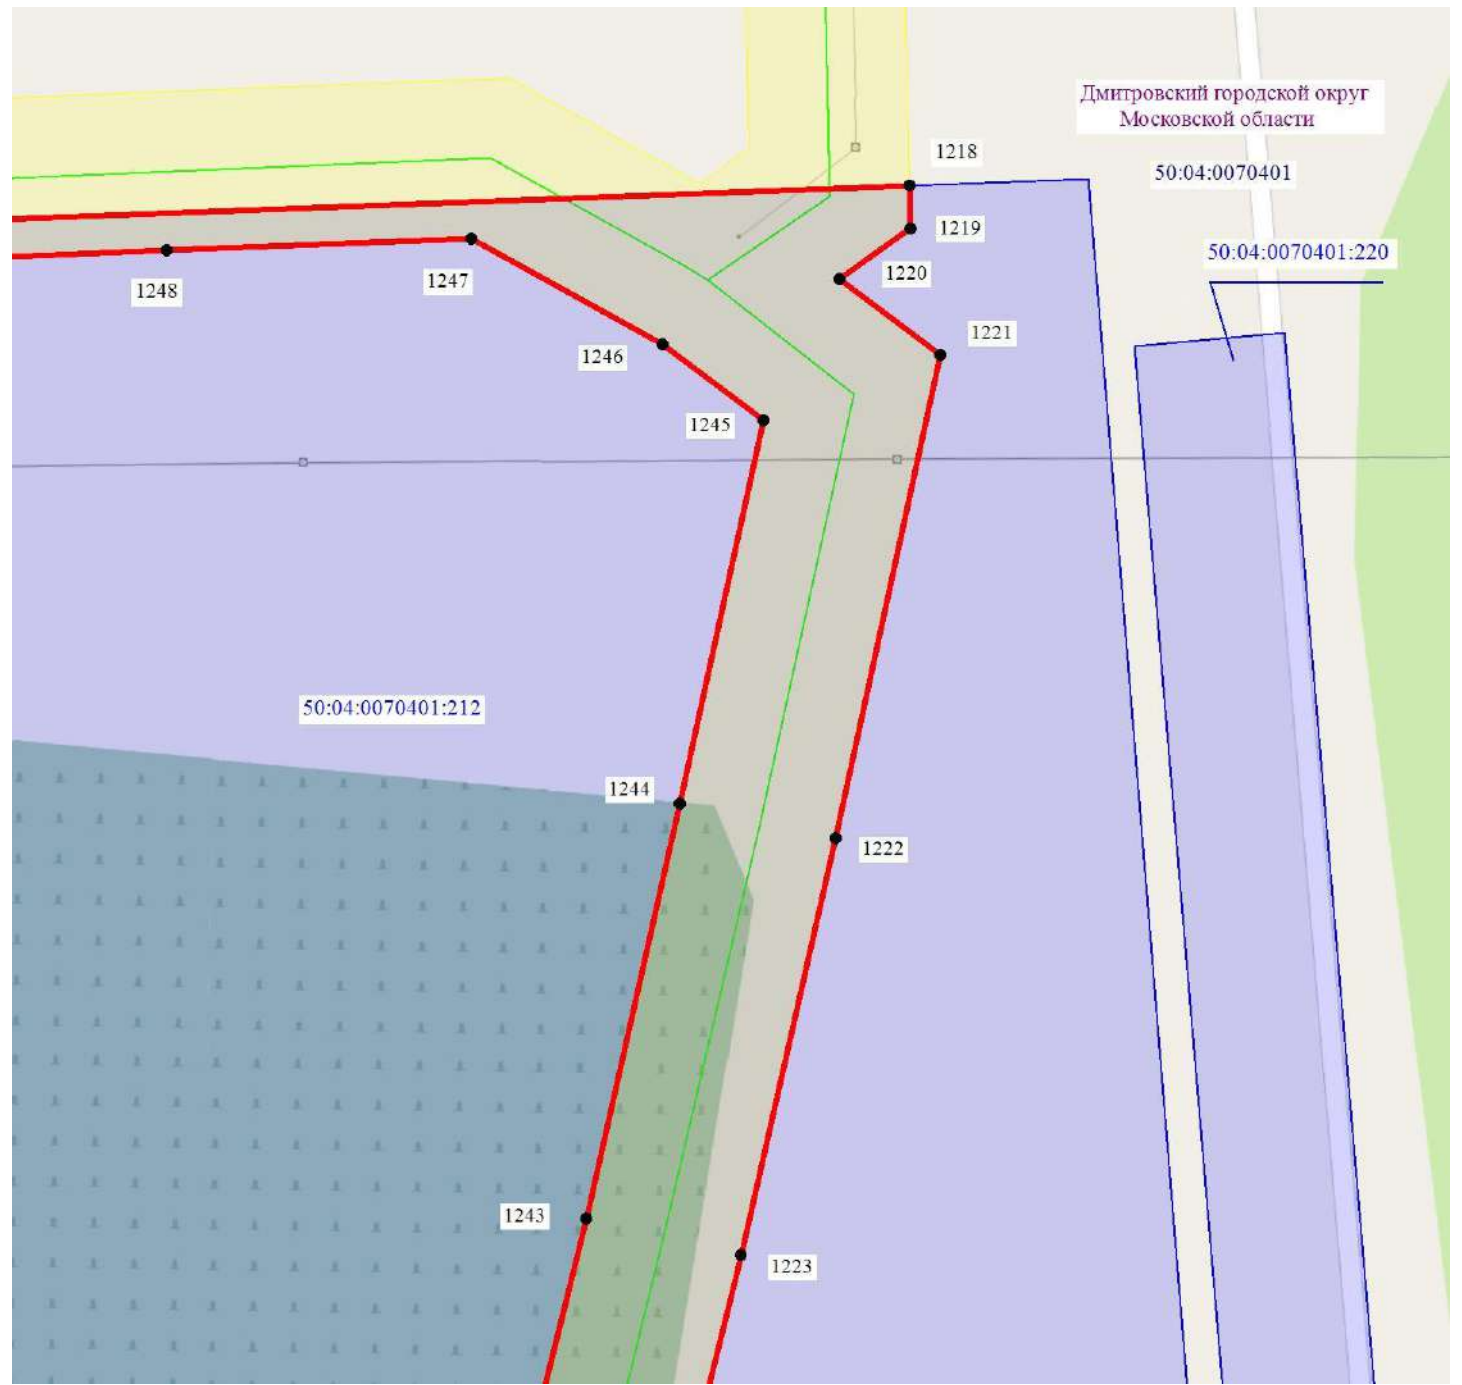

- - обозначение границы муниципального образования
- - обозначение границы кадастрового квартала по сведениям ЕГРН
- - обозначение границы публичного сервитута
- - обозначение объекта электросетевого хозяйства
- 2 - обозначение характерной точки публичного сервитута
- обозначение границы охранной зоны линии электропередачи
- 50:00:0000000 - обозначение номера кадастрового квартала
- 50:04:0070202:6 - обозначение кадастрового номера земельного участка
- обозначение границы земельного участка
- Дмитровский городской округ - обозначение городского округа


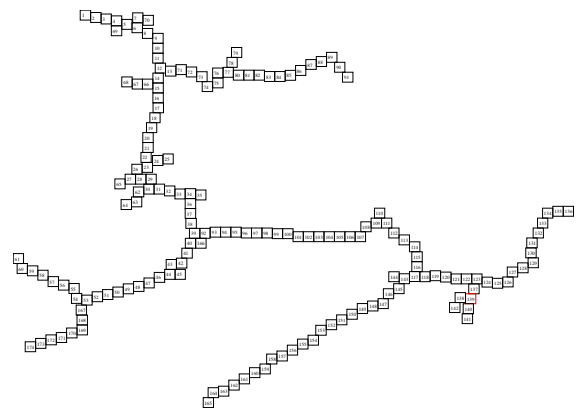


Схема расположения границ публичного сервитута



Масштаб 1:1000

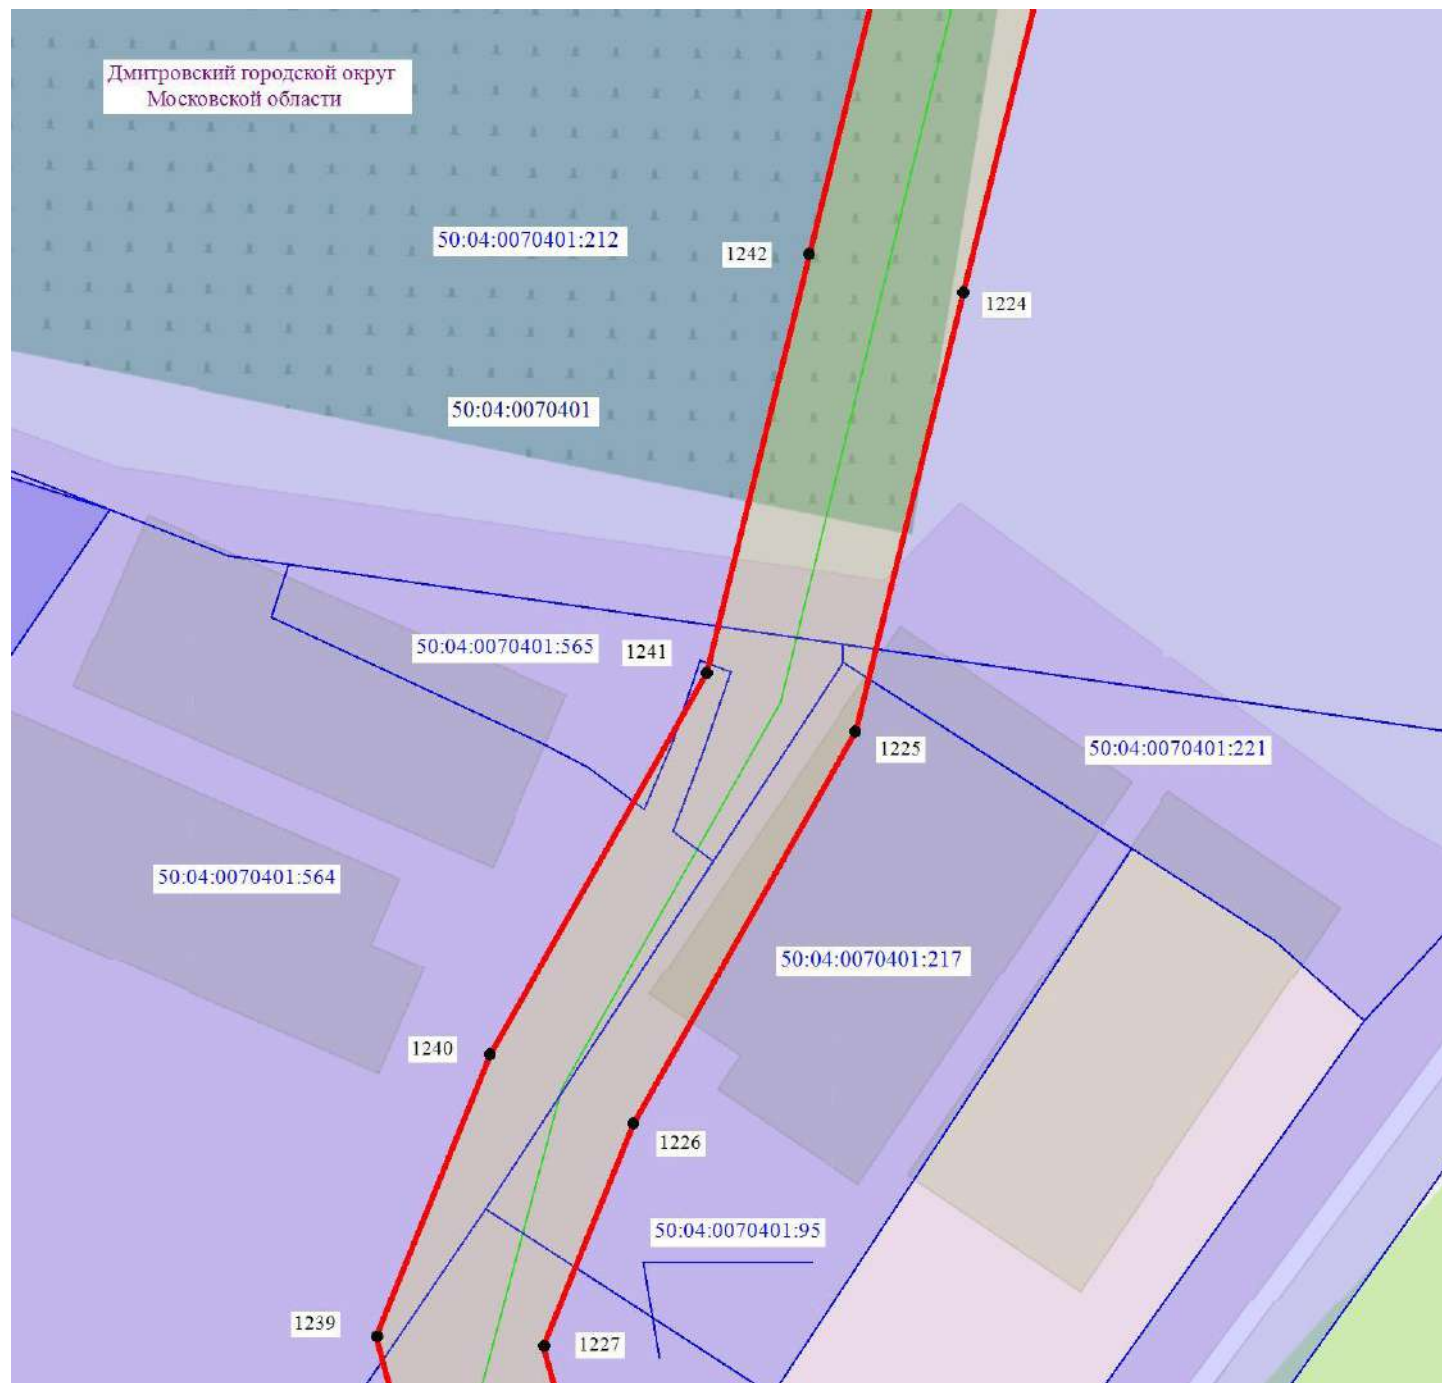

- - обозначение границы муниципального образования
- - обозначение границы кадастрового квартала по сведениям ЕГРН
- - обозначение границы публичного сервитута
- - обозначение объекта электросетевого хозяйства
- 2 - обозначение характерной точки публичного сервитута
- обозначение границы охранной зоны линии электропередачи
- 50:00:0000000 - обозначение номера кадастрового квартала
- 50:04:0070202:6 - обозначение кадастрового номера земельного участка
- обозначение границы земельного участка
- Дмитровский городской округ - обозначение городского округа

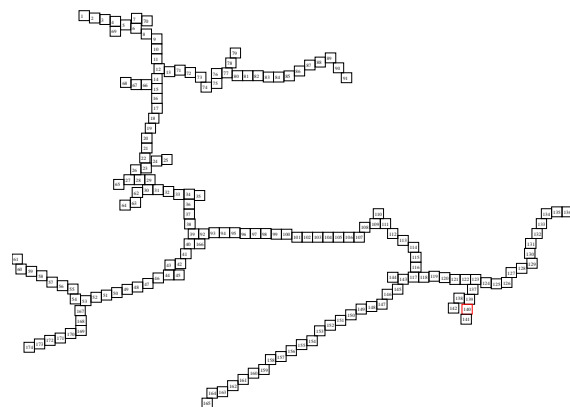


Схема расположения границ публичного сервитута



Масштаб 1:1000



- - обозначение границы муниципального образования
- - обозначение границы кадастрового квартала по сведениям ЕГРН
- - обозначение границы публичного сервитута
- - обозначение объекта электросетевого хозяйства
- 2 - обозначение характерной точки публичного сервитута
- обозначение границы охранной зоны линии электропередачи
- 50:00:0000000 - обозначение номера кадастрового квартала
- 50:04:0070202:6 - обозначение кадастрового номера земельного участка
- обозначение границы земельного участка
- Дмитровский городской округ - обозначение городского округа


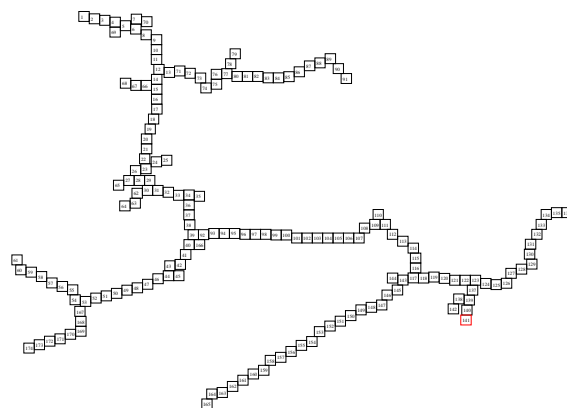


Схема расположения границ публичного сервитута



Масштаб 1:1000

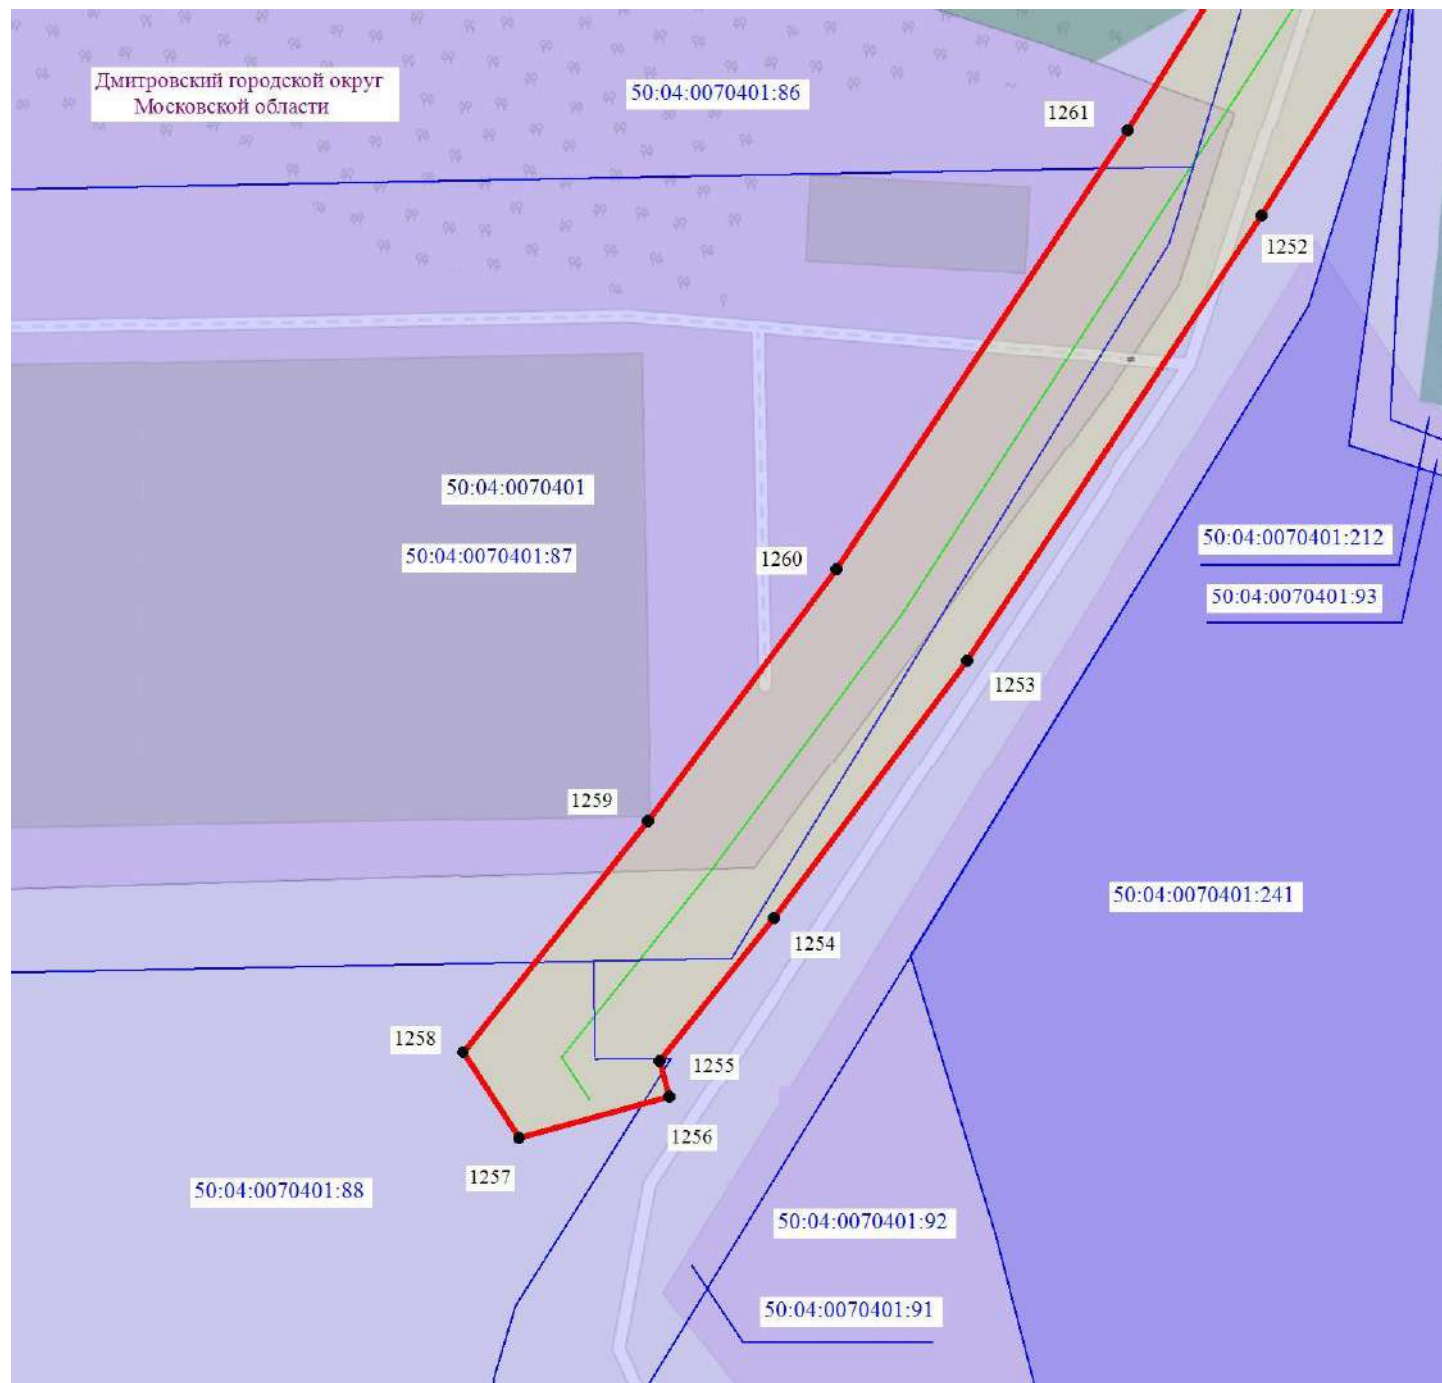

- - обозначение границы муниципального образования
- - обозначение границы кадастрового квартала по сведениям ЕГРН
- - обозначение границы публичного сервитута
- - обозначение объекта электросетевого хозяйства
- 2 - обозначение характерной точки публичного сервитута
- обозначение границы охранной зоны линии электропередачи
- 50:00:0000000 - обозначение номера кадастрового квартала
- 50:04:0070202:6 - обозначение кадастрового номера земельного участка
- обозначение границы земельного участка
- Дмитровский городской округ - обозначение городского округа



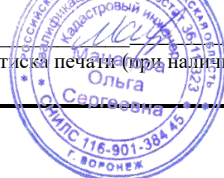


Схема расположения границ публичного сервитута

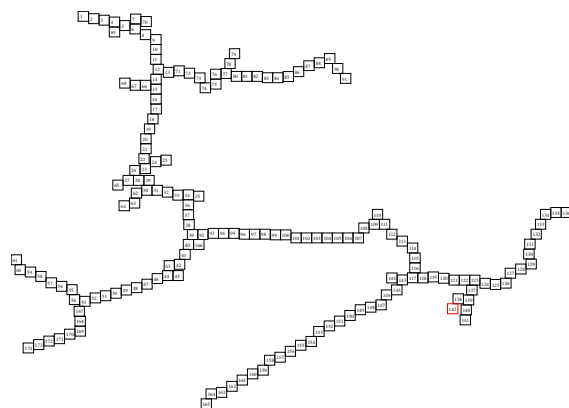

Масштаб 1:1000

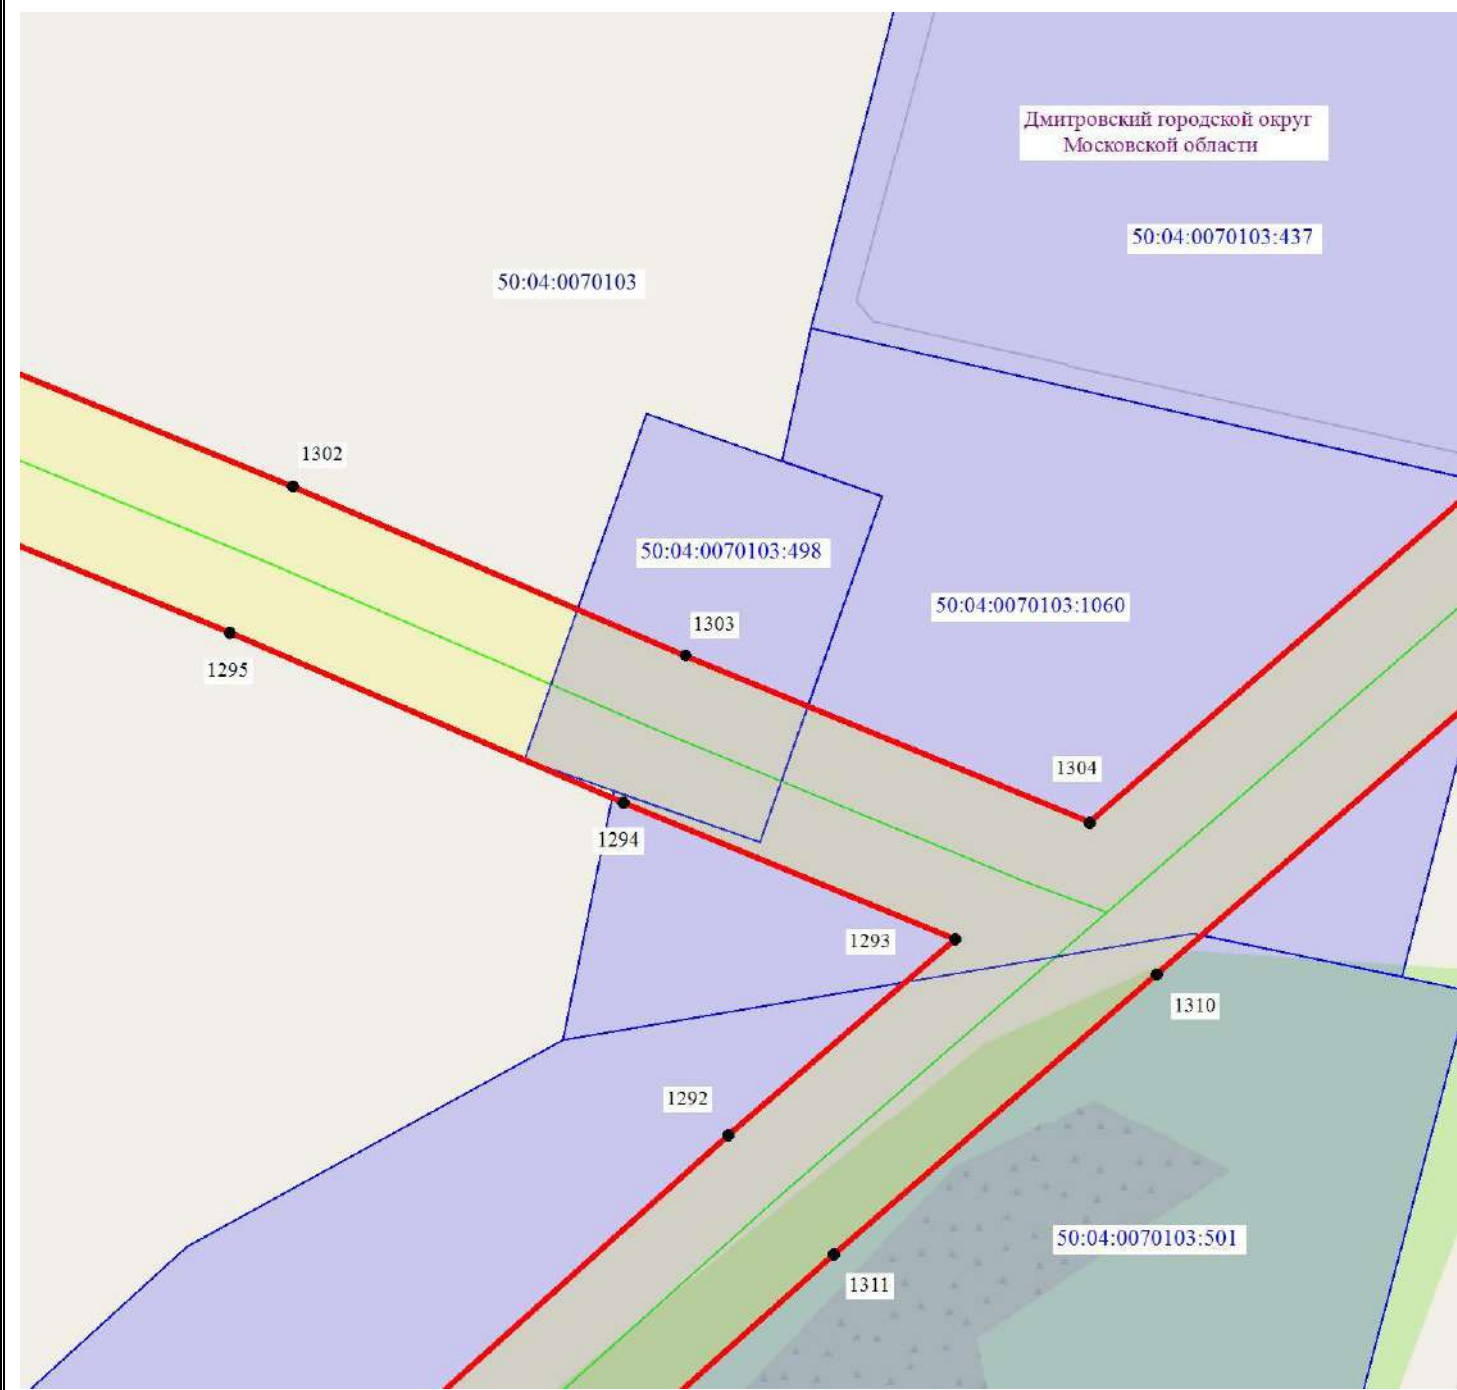

- - обозначение границы муниципального образования
- - обозначение границы кадастрового квартала по сведениям ЕГРН
- - обозначение границы публичного сервитута
- - обозначение объекта электросетевого хозяйства
- 2 - обозначение характерной точки публичного сервитута
- обозначение границы охранной зоны линии электропередачи
- 50:00:0000000 - обозначение номера кадастрового квартала
- 50:04:0070202:6 - обозначение кадастрового номера земельного участка
- обозначение границы земельного участка
- Дмитровский городской округ - обозначение городского округа


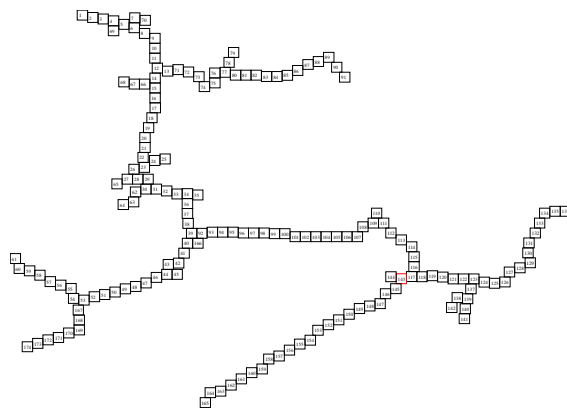


Схема расположения границ публичного сервитута



Масштаб 1:1000

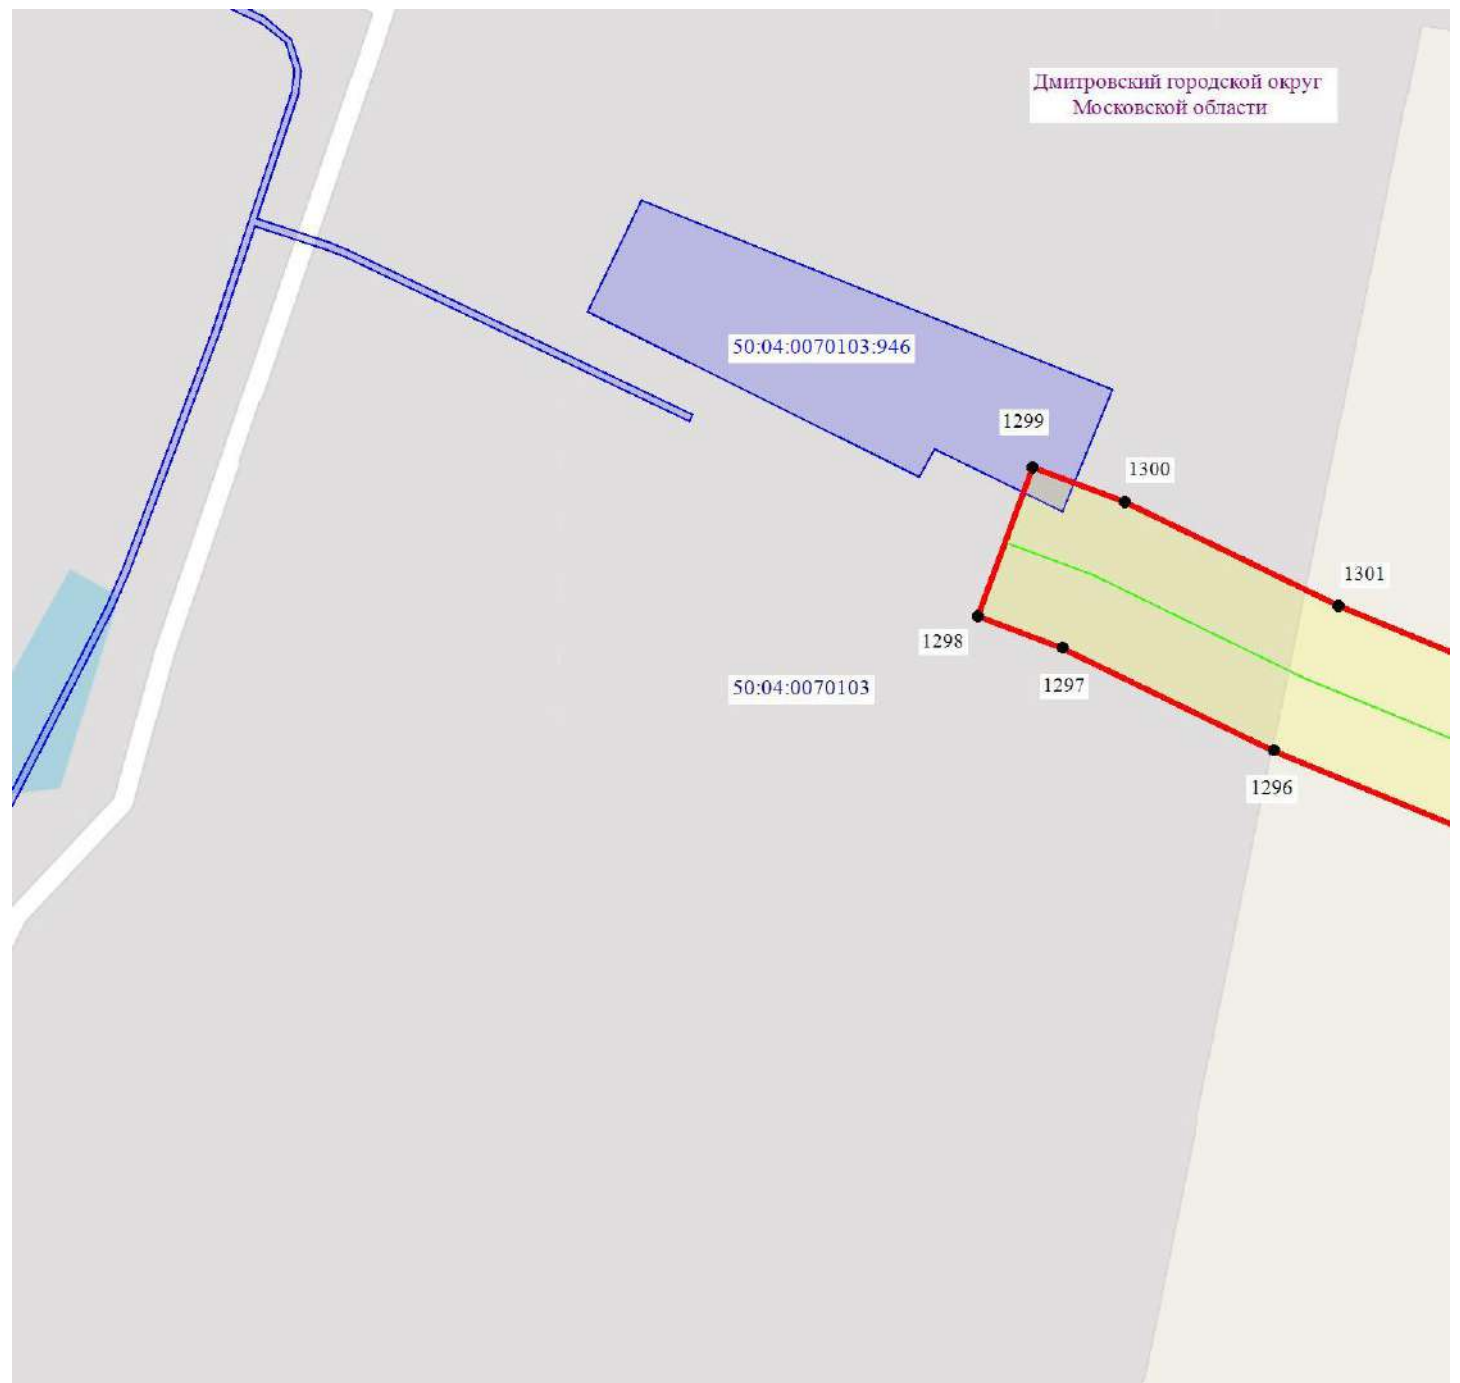

- обозначение границы муниципального образования
- обозначение границы кадастрового квартала по сведениям ЕГРН
- обозначение границы публичного сервитута
- обозначение объекта электросетевого хозяйства
- 2 - обозначение характерной точки публичного сервитута
- обозначение границы охранной зоны линии электропередачи
- 50:00:0000000 - обозначение номера кадастрового квартала
- 50:04:0070202:6 - обозначение кадастрового номера земельного участка
- обозначение границы земельного участка
- Дмитровский городской округ - обозначение городского округа

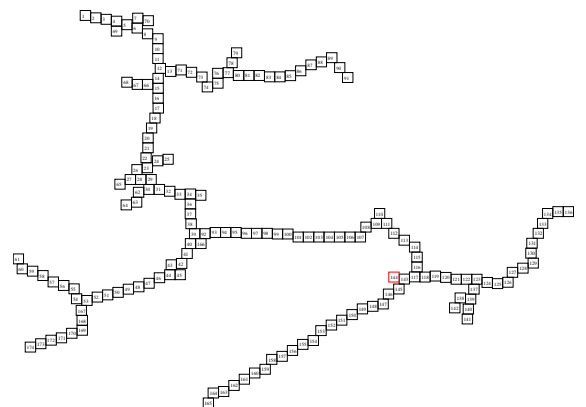


Схема расположения границ публичного сервитута



Масштаб 1:1000



- - обозначение границы муниципального образования
- - обозначение границы кадастрового квартала по сведениям ЕГРН
- - обозначение границы публичного сервитута
- - обозначение объекта электросетевого хозяйства
- 2 - обозначение характерной точки публичного сервитута
- обозначение границы охранной зоны линии электропередачи
- 50:00:0000000 - обозначение номера кадастрового квартала
- 50:04:0070202:6 - обозначение кадастрового номера земельного участка
- обозначение границы земельного участка
- Дмитровский городской округ - обозначение городского округа

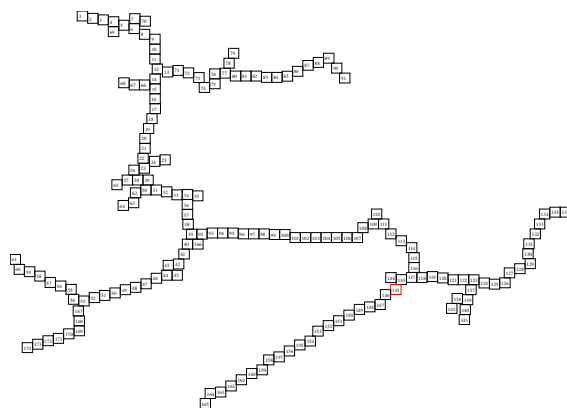


Схема расположения границ публичного сервитута



Масштаб 1:1000



- - обозначение границы муниципального образования
- - обозначение границы кадастрового квартала по сведениям ЕГРН
- - обозначение границы публичного сервитута
- - обозначение объекта электросетевого хозяйства
- 2 - обозначение характерной точки публичного сервитута
- обозначение границы охранной зоны линии электропередачи
- 50:00:0000000 - обозначение номера кадастрового квартала
- 50:04:0070202:6 - обозначение кадастрового номера земельного участка
- обозначение границы земельного участка
- Дмитровский городской округ - обозначение городского округа


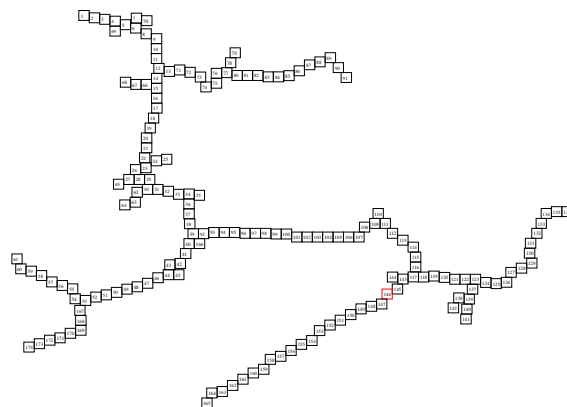



Схема расположения границ публичного сервитута



Масштаб 1:1000

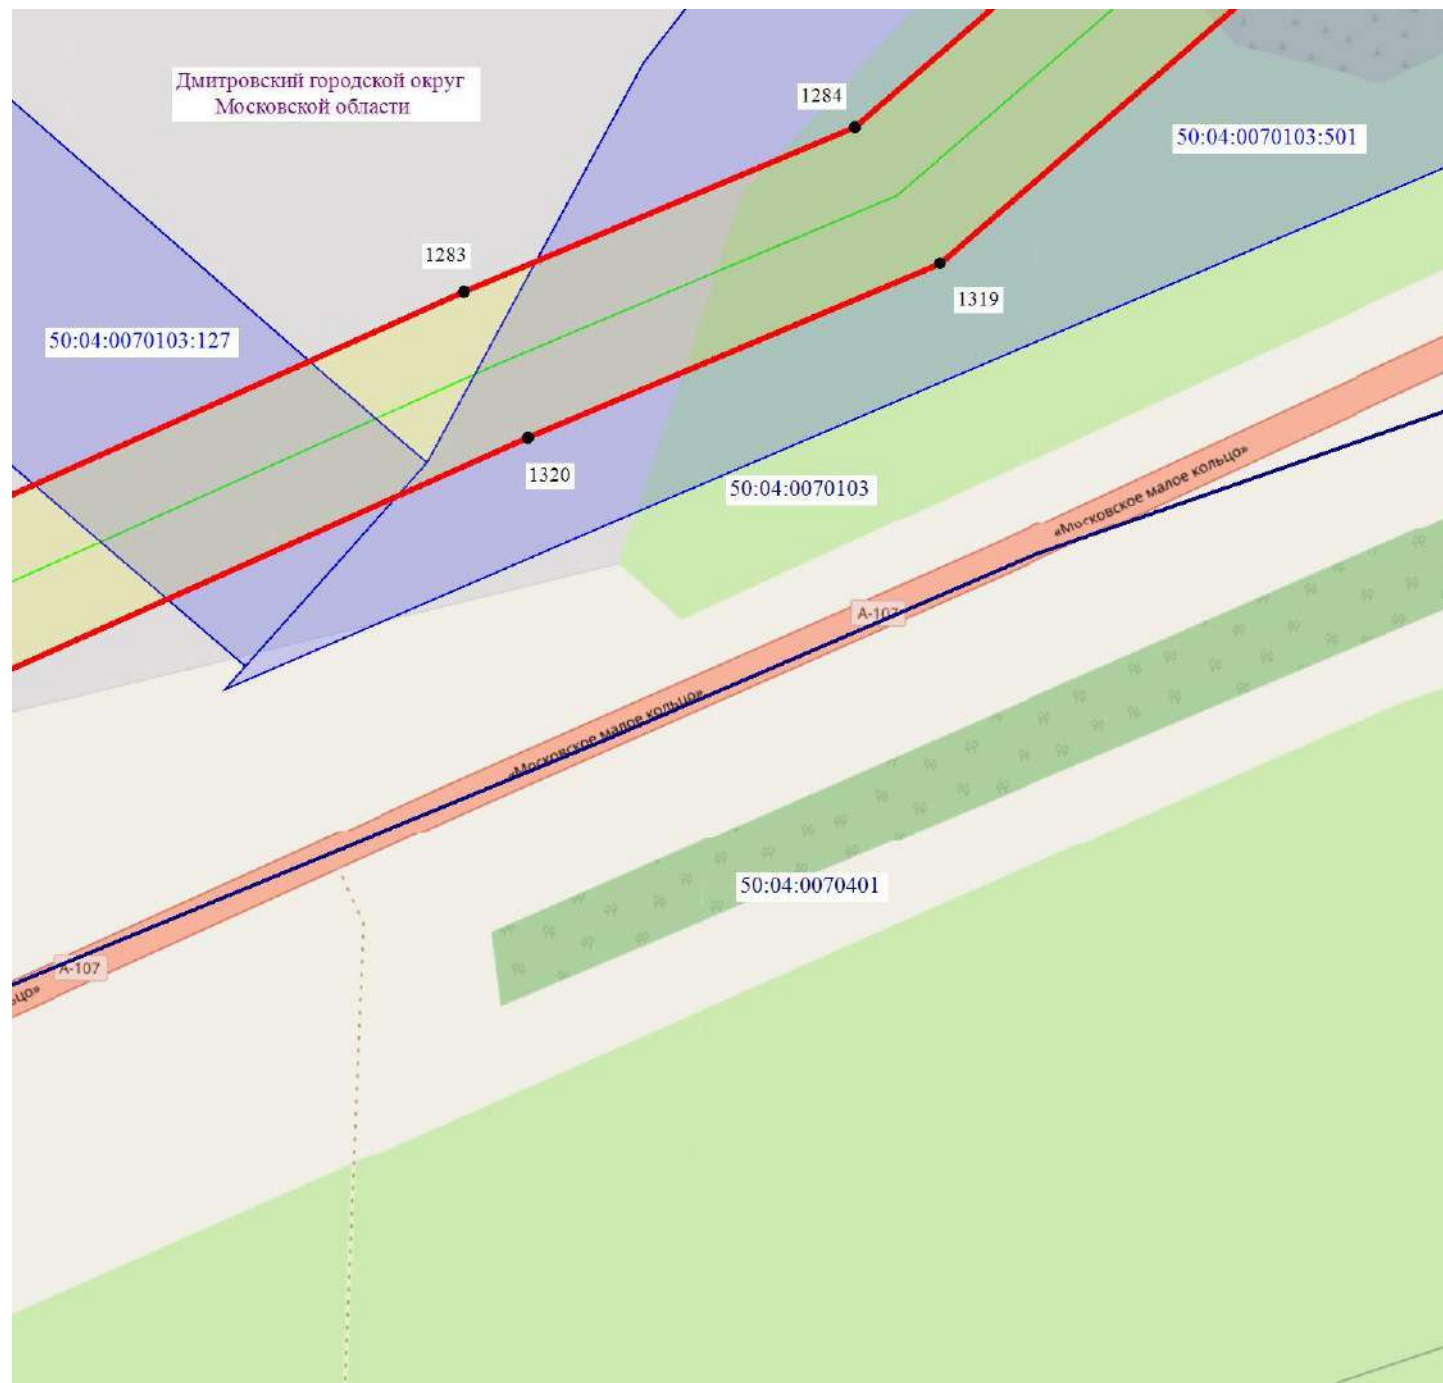

- - обозначение границы муниципального образования
- - обозначение границы кадастрового квартала по сведениям ЕГРН
- - обозначение границы публичного сервитута
- - обозначение объекта электросетевого хозяйства
- 2 - обозначение характерной точки публичного сервитута
- обозначение границы охранной зоны линии электропередачи
- 50:00:0000000 - обозначение номера кадастрового квартала
- 50:04:0070202:6 - обозначение кадастрового номера земельного участка
- обозначение границы земельного участка
- Дмитровский городской округ - обозначение городского округа

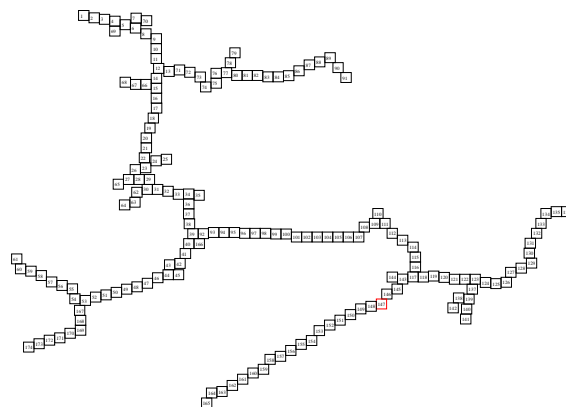

C



Ю

-


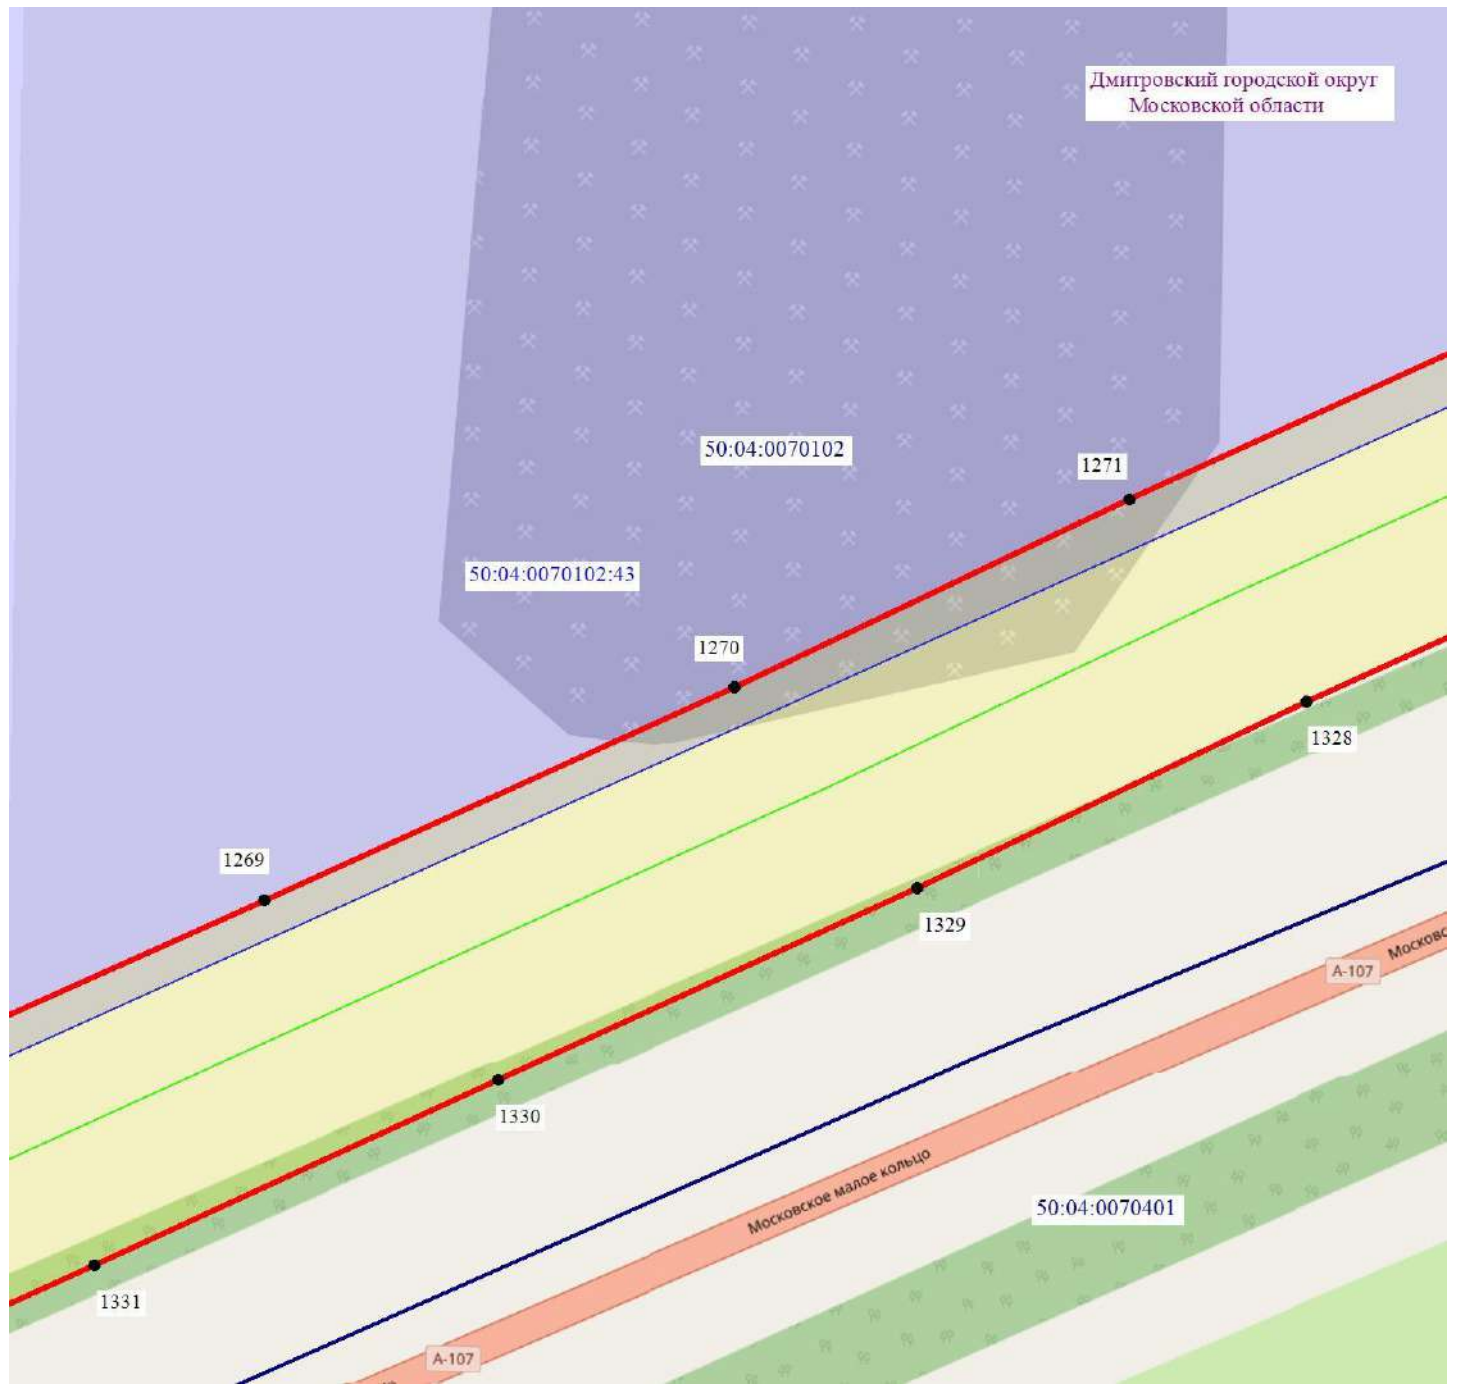
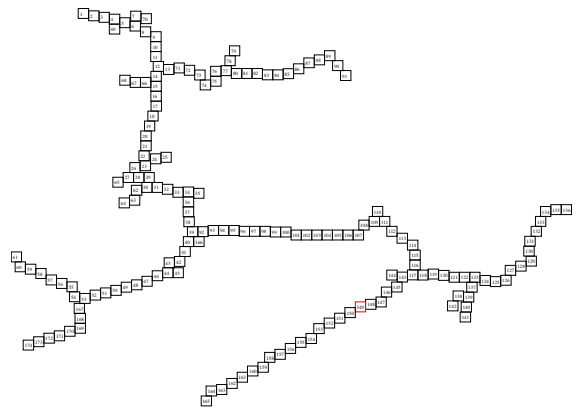
Подпись  / О.С. Мацагора Дата «25» июля 2022 г.
Место для оттиска печати (при наличии) лица, составившего описание местоположения границ публичного сервитута










Схема расположения границ публичного сервитута



Масштаб 1:1000



-


-  - обозначение границы муниципального образования
 - обозначение границы кадастрового квартала по сведениям ЕГРН
 - обозначение границы публичного сервитута
 - обозначение объекта электросетевого хозяйства
 2 - обозначение характерной точки публичного сервитута
 - обозначение границы охранной зоны линии электропередачи
50:00:0000000 - обозначение номера кадастрового квартала
50:04:0070202:6 - обозначение кадастрового номера земельного участка
 - обозначение границы земельного участка
Дмитровский городской округ - обозначение городского округа

Лист 149 из 174

Подпись _____ / О.С. Мацагора Дата «25» июля 2022 г.
Место для отиска печати (при наличии) лица, составившего описание местоположения границ публичного сервитута



Схема расположения границ публичного сервитута

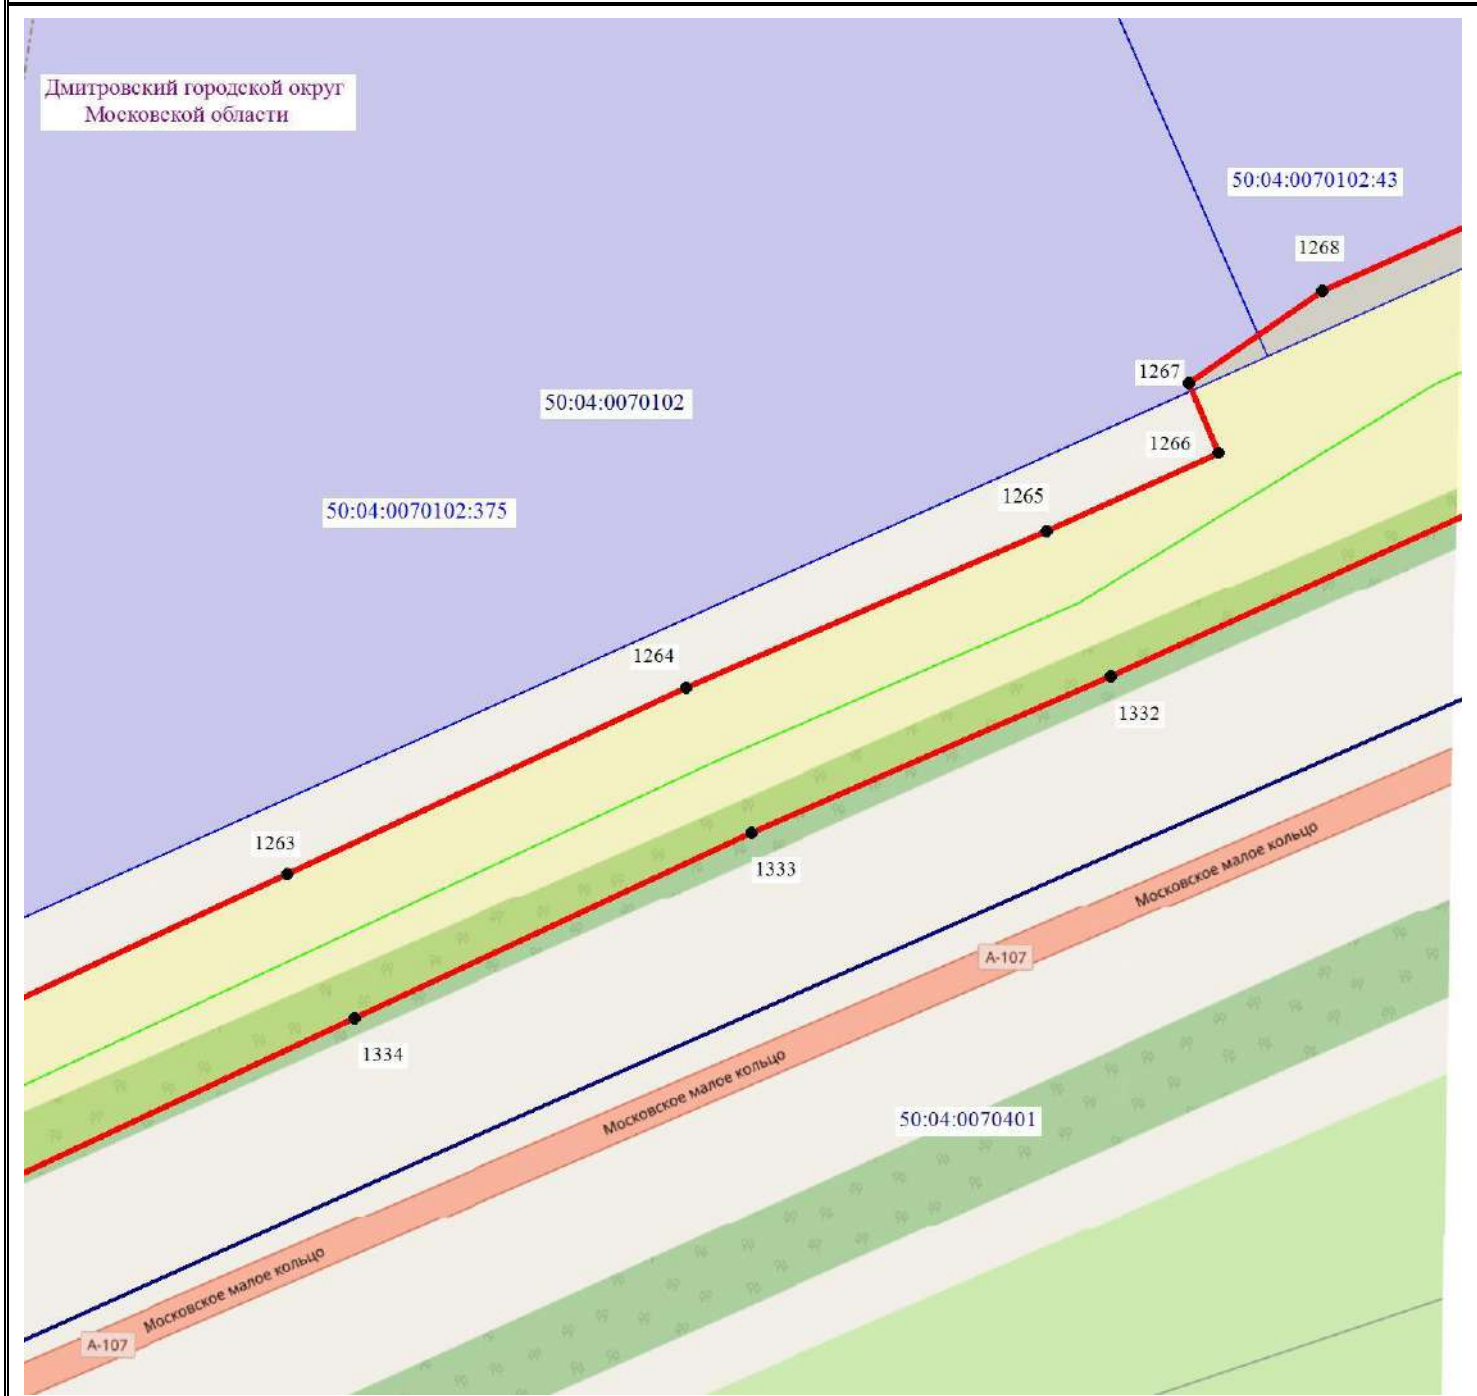

Масштаб 1:1000



Ю

- - обозначение границы муниципального образования
- - обозначение границы кадастрового квартала по сведениям ЕГРН
- - обозначение границы публичного сервитута
- - обозначение объекта электросетевого хозяйства
- 2 - обозначение характерной точки публичного сервитута
- обозначение границы охранной зоны линии электропередачи
- 50:00:0000000 - обозначение номера кадастрового квартала
- 50:04:0070202:6 - обозначение кадастрового номера земельного участка
- обозначение границы земельного участка
- Дмитровский городской округ - обозначение городского округа

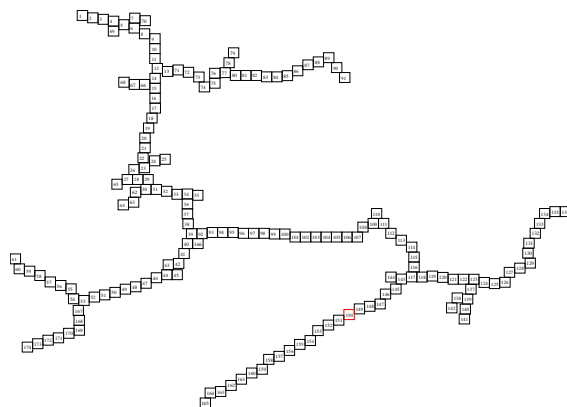


Схема расположения границ публичного сервитута



Масштаб 1:1000



- - обозначение границы муниципального образования
- - обозначение границы кадастрового квартала по сведениям ЕГРН
- - обозначение границы публичного сервитута
- - обозначение объекта электросетевого хозяйства
- 2 - обозначение характерной точки публичного сервитута
- обозначение границы охранной зоны линии электропередачи
- 50:00:0000000 - обозначение номера кадастрового квартала
- 50:04:0070202:6 - обозначение кадастрового номера земельного участка
- обозначение границы земельного участка
- Дмитровский городской округ - обозначение городского округа

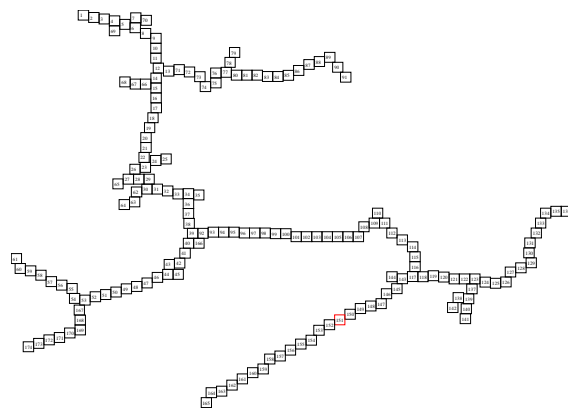


Схема расположения границ публичного сервитута



Масштаб 1:1000



- - обозначение границы муниципального образования
- - обозначение границы кадастрового квартала по сведениям ЕГРН
- - обозначение границы публичного сервитута
- - обозначение объекта электросетевого хозяйства
- 2 - обозначение характерной точки публичного сервитута
- обозначение границы охранной зоны линии электропередачи
- 50:00:0000000 - обозначение номера кадастрового квартала
- 50:04:0070202:6 - обозначение кадастрового номера земельного участка
- обозначение границы земельного участка
- Дмитровский городской округ - обозначение городского округа

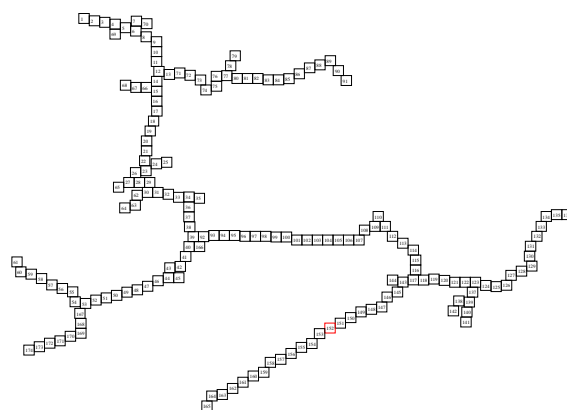


Схема расположения границ публичного сервитута



Масштаб 1:1000



- - обозначение границы муниципального образования
- - обозначение границы кадастрового квартала по сведениям ЕГРН
- - обозначение границы публичного сервитута
- - обозначение объекта электросетевого хозяйства
- 2 - обозначение характерной точки публичного сервитута
- обозначение границы охранной зоны линии электропередачи
- 50:00:0000000 - обозначение номера кадастрового квартала
- 50:04:0070202:6 - обозначение кадастрового номера земельного участка
- обозначение границы земельного участка
- Дмитровский городской округ - обозначение городского округа


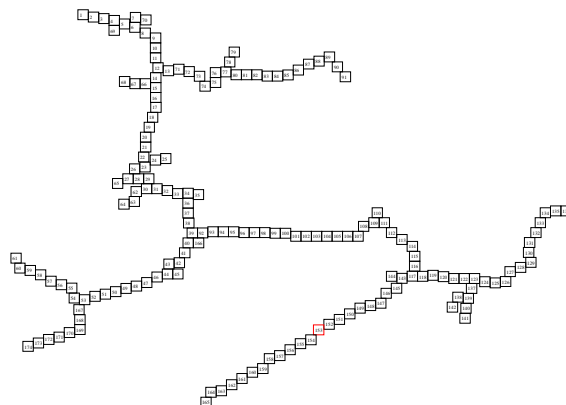


Схема расположения границ публичного сервитута



Масштаб 1:1000

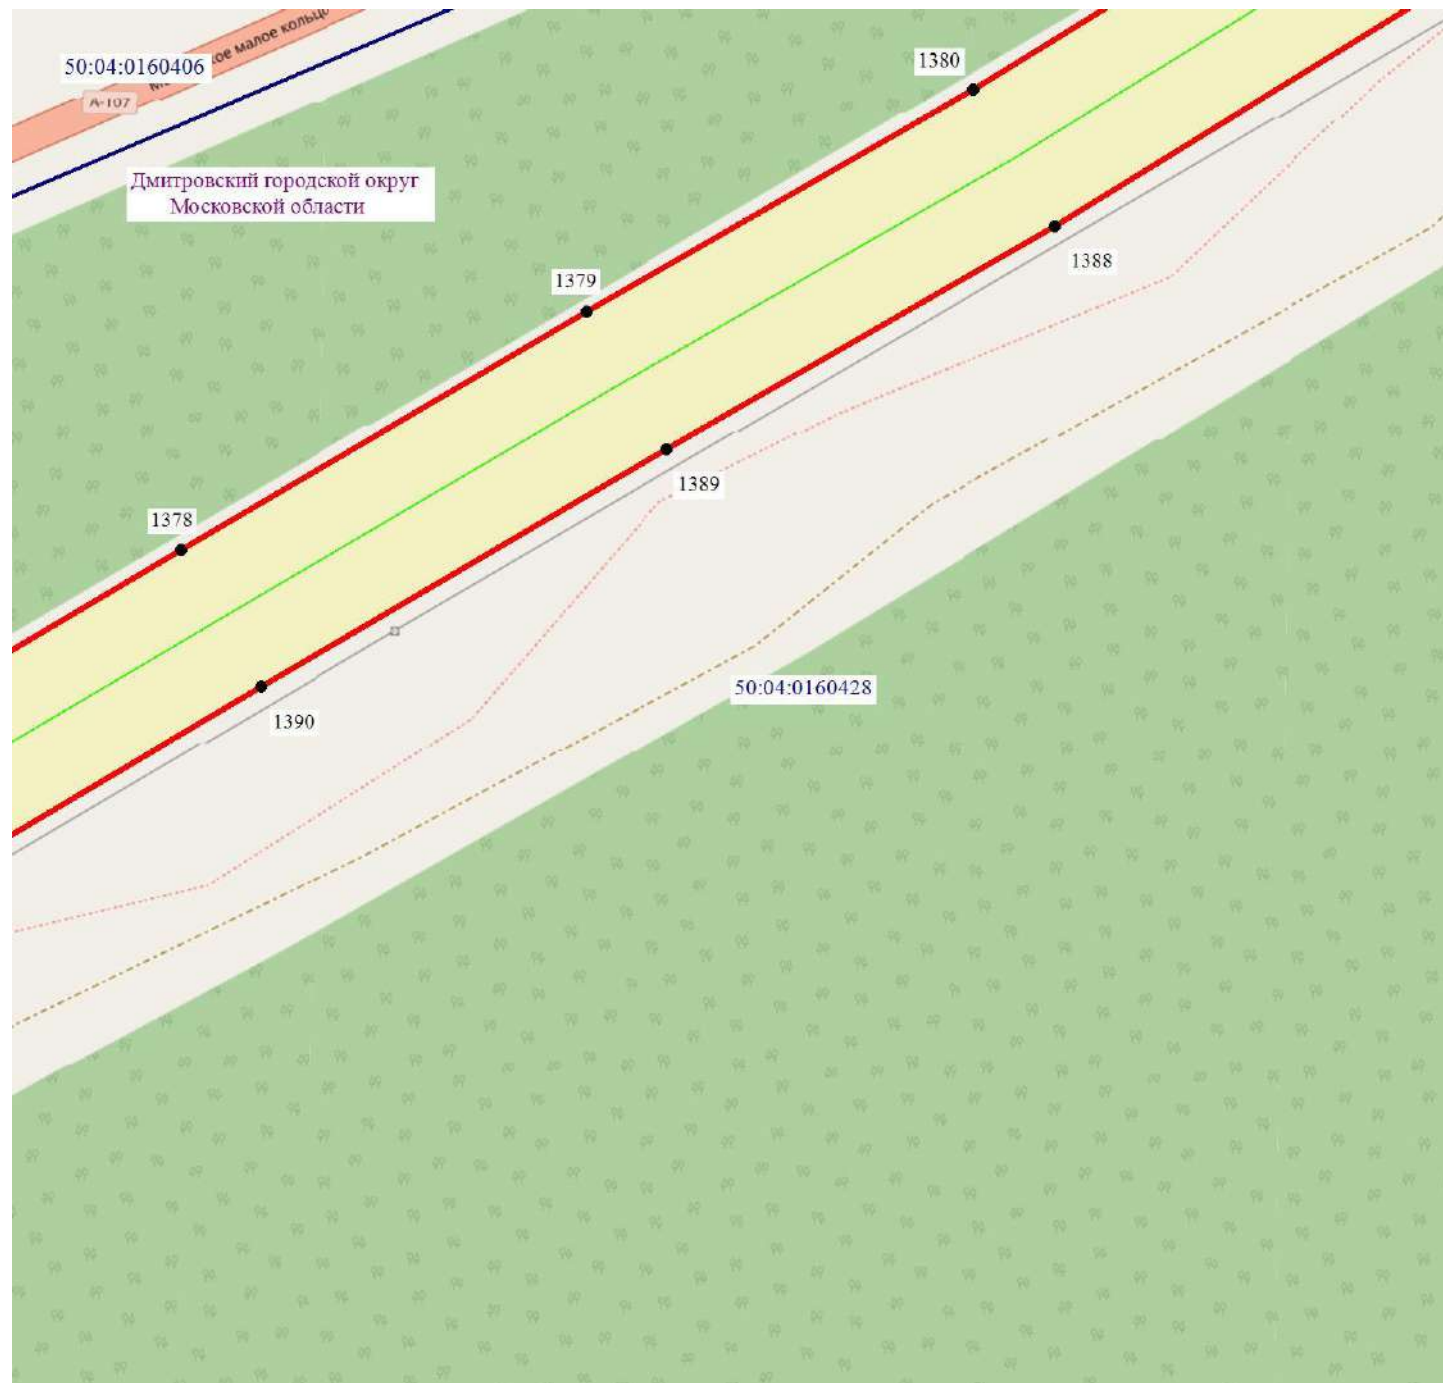

- - обозначение границы муниципального образования
- - обозначение границы кадастрового квартала по сведениям ЕГРН
- - обозначение границы публичного сервитута
- - обозначение объекта электросетевого хозяйства
- 2 - обозначение характерной точки публичного сервитута
- обозначение границы охранной зоны линии электропередачи
- 50:00:0000000 - обозначение номера кадастрового квартала
- 50:04:0070202:6 - обозначение кадастрового номера земельного участка
- обозначение границы земельного участка
- Дмитровский городской округ - обозначение городского округа

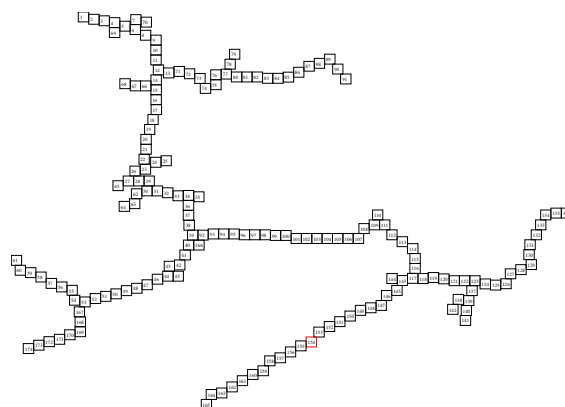


Схема расположения границ публичного сервитута



Масштаб 1:1000



- - обозначение границы муниципального образования
- - обозначение границы кадастрового квартала по сведениям ЕГРН
- - обозначение границы публичного сервитута
- - обозначение объекта электросетевого хозяйства
- 2 - обозначение характерной точки публичного сервитута
- обозначение границы охранной зоны линии электропередачи
- 50:00:0000000 - обозначение номера кадастрового квартала
- 50:04:0070202:6 - обозначение кадастрового номера земельного участка
- обозначение границы земельного участка
- Дмитровский городской округ - обозначение городского округа


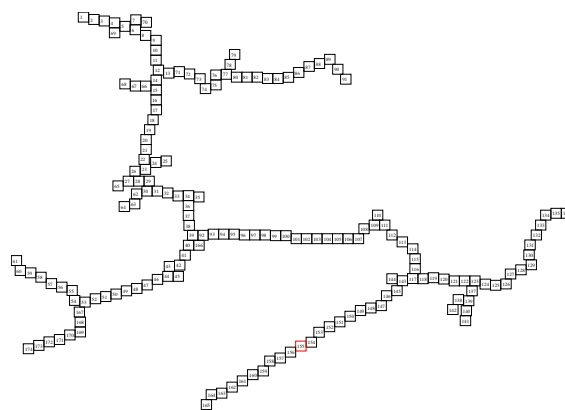


Схема расположения границ публичного сервитута



Масштаб 1:1000

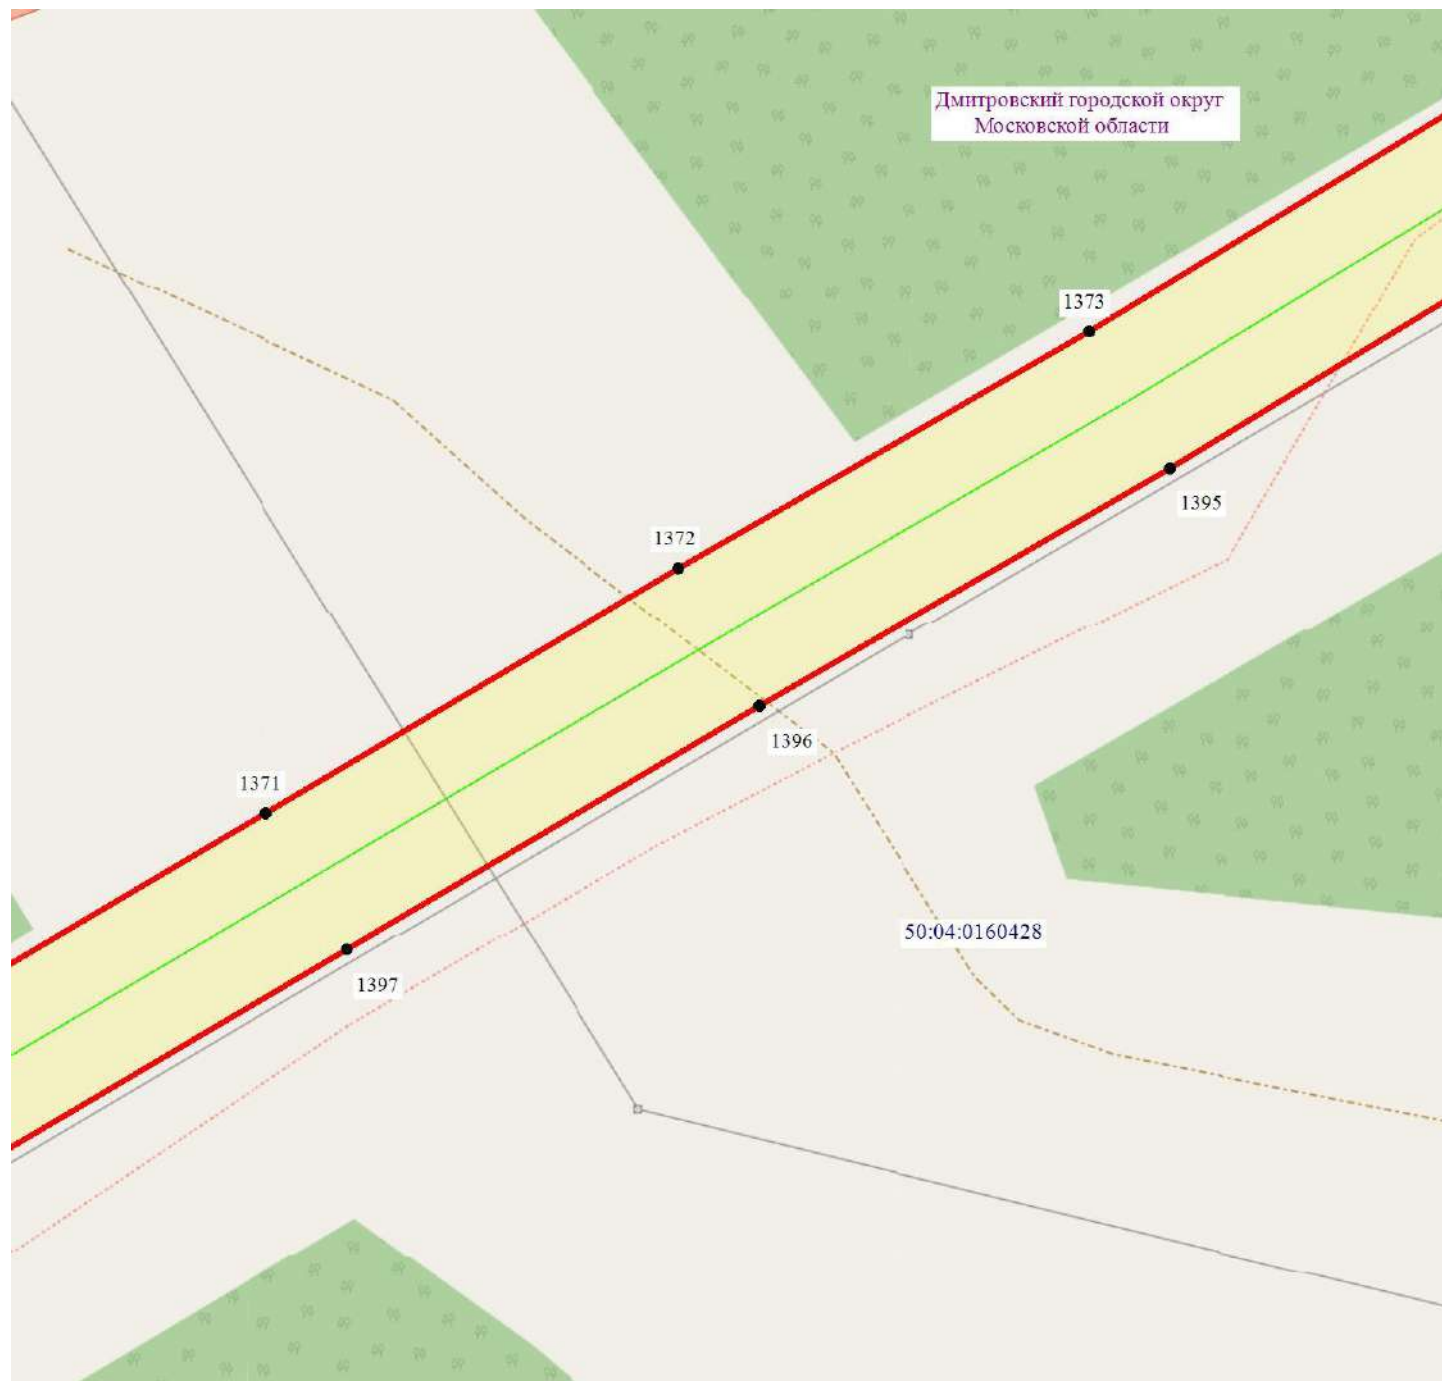

- - обозначение границы муниципального образования
- - обозначение границы кадастрового квартала по сведениям ЕГРН
- - обозначение границы публичного сервитута
- - обозначение объекта электросетевого хозяйства
- 2 - обозначение характерной точки публичного сервитута
- обозначение границы охранной зоны линии электропередачи
- 50:00:0000000 - обозначение номера кадастрового квартала
- 50:04:0070202:6 - обозначение кадастрового номера земельного участка
- обозначение границы земельного участка
- Дмитровский городской округ - обозначение городского округа


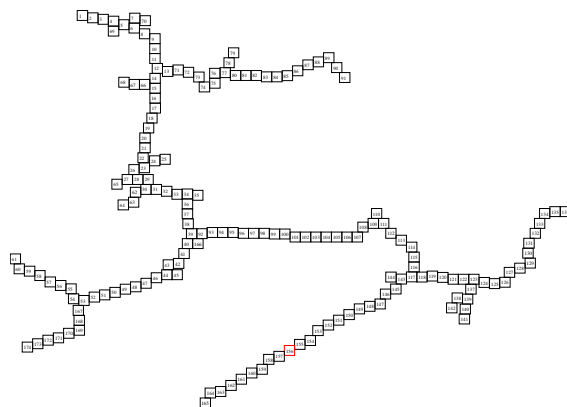


Схема расположения границ публичного сервитута



Масштаб 1:1000

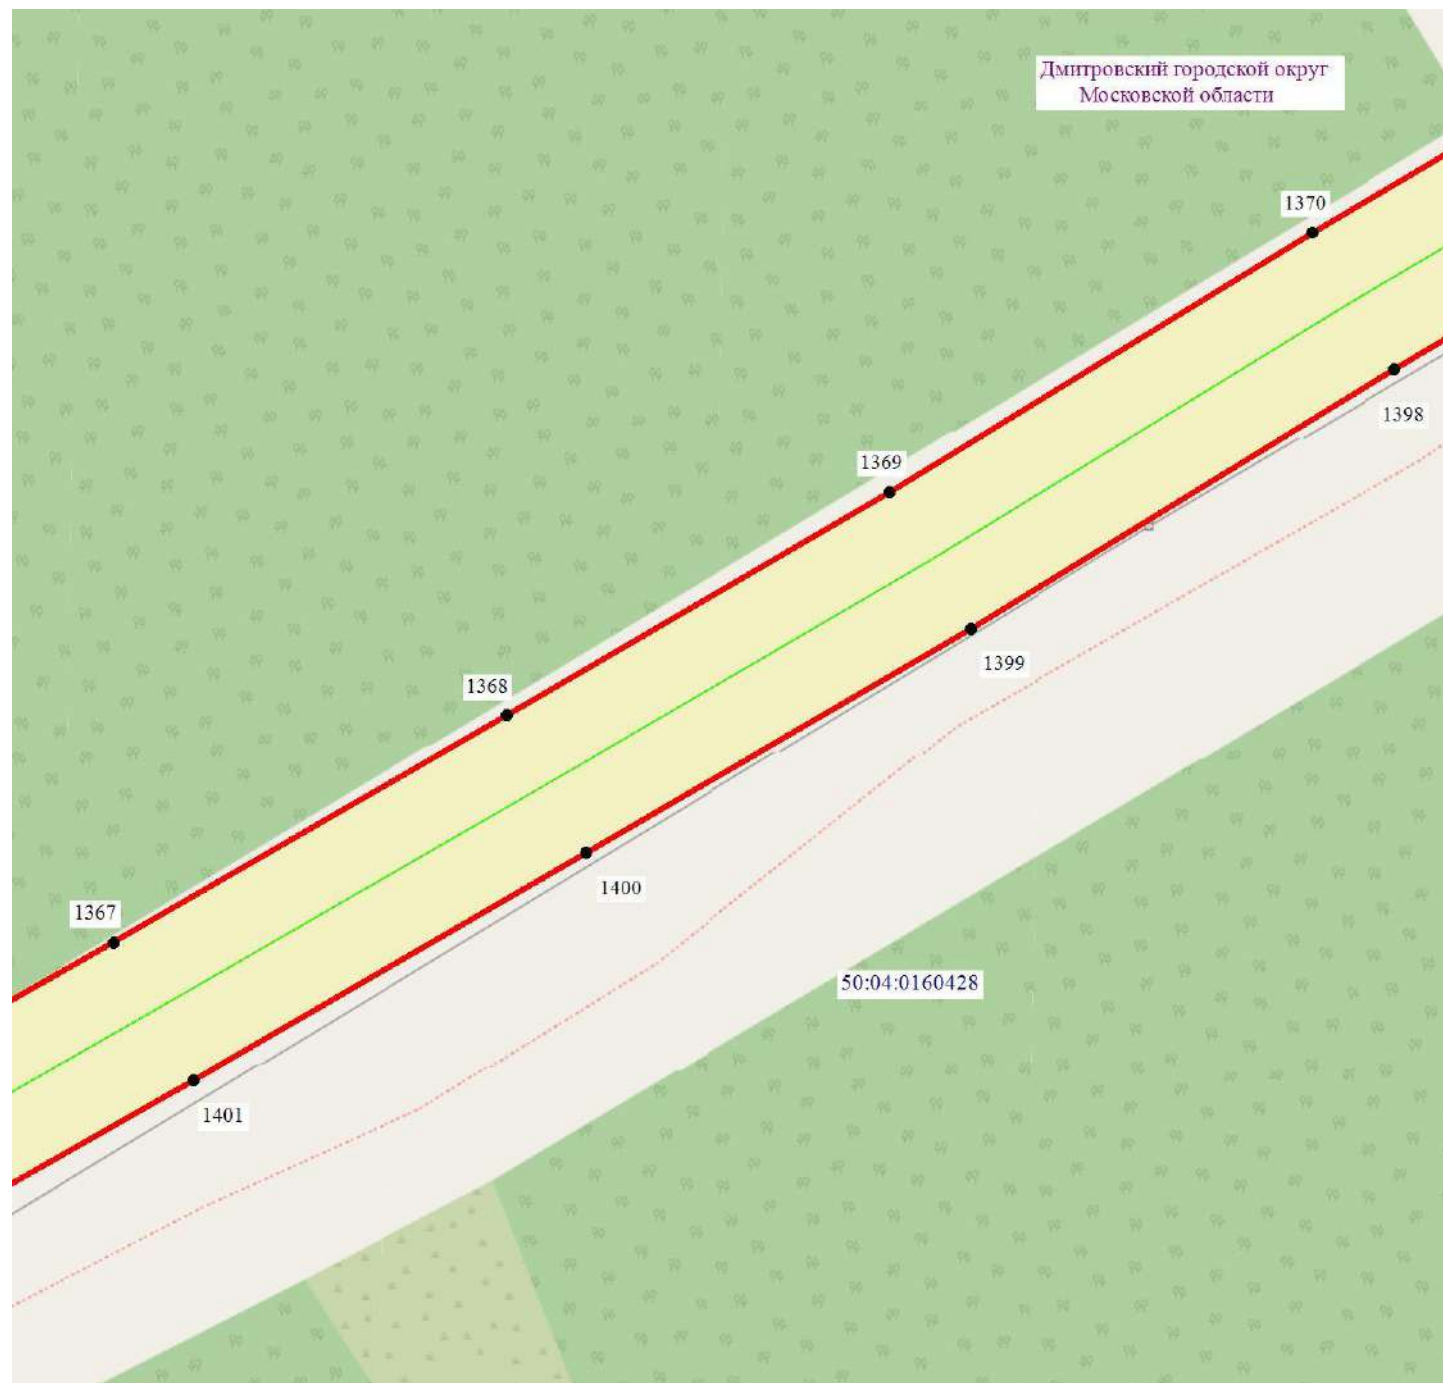

- - обозначение границы муниципального образования
- - обозначение границы кадастрового квартала по сведениям ЕГРН
- - обозначение границы публичного сервитута
- - обозначение объекта электросетевого хозяйства
- 2 - обозначение характерной точки публичного сервитута
- обозначение границы охранной зоны линии электропередачи
- 50:00:0000000 - обозначение номера кадастрового квартала
- 50:04:0070202:6 - обозначение кадастрового номера земельного участка
- обозначение границы земельного участка
- Дмитровский городской округ - обозначение городского округа

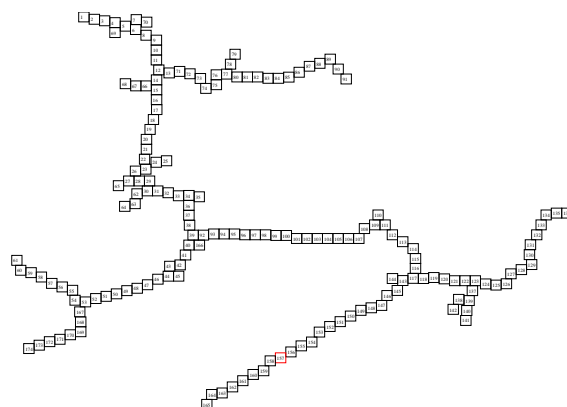


Схема расположения границ публичного сервитута

Дмитровский городской округ
Московской области



Масштаб 1:1000



- - обозначение границы муниципального образования
- - обозначение границы кадастрового квартала по сведениям ЕГРН
- - обозначение границы публичного сервитута
- - обозначение объекта электросетевого хозяйства
- 2 - обозначение характерной точки публичного сервитута
- обозначение границы охранной зоны линии электропередачи
- 50:00:0000000 - обозначение номера кадастрового квартала
- 50:04:0070202:6 - обозначение кадастрового номера земельного участка
- обозначение границы земельного участка
- Дмитровский городской округ - обозначение городского округа


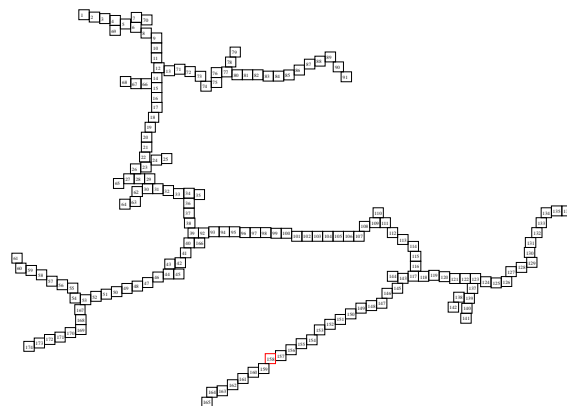


Схема расположения границ публичного сервитута



Масштаб 1:1000

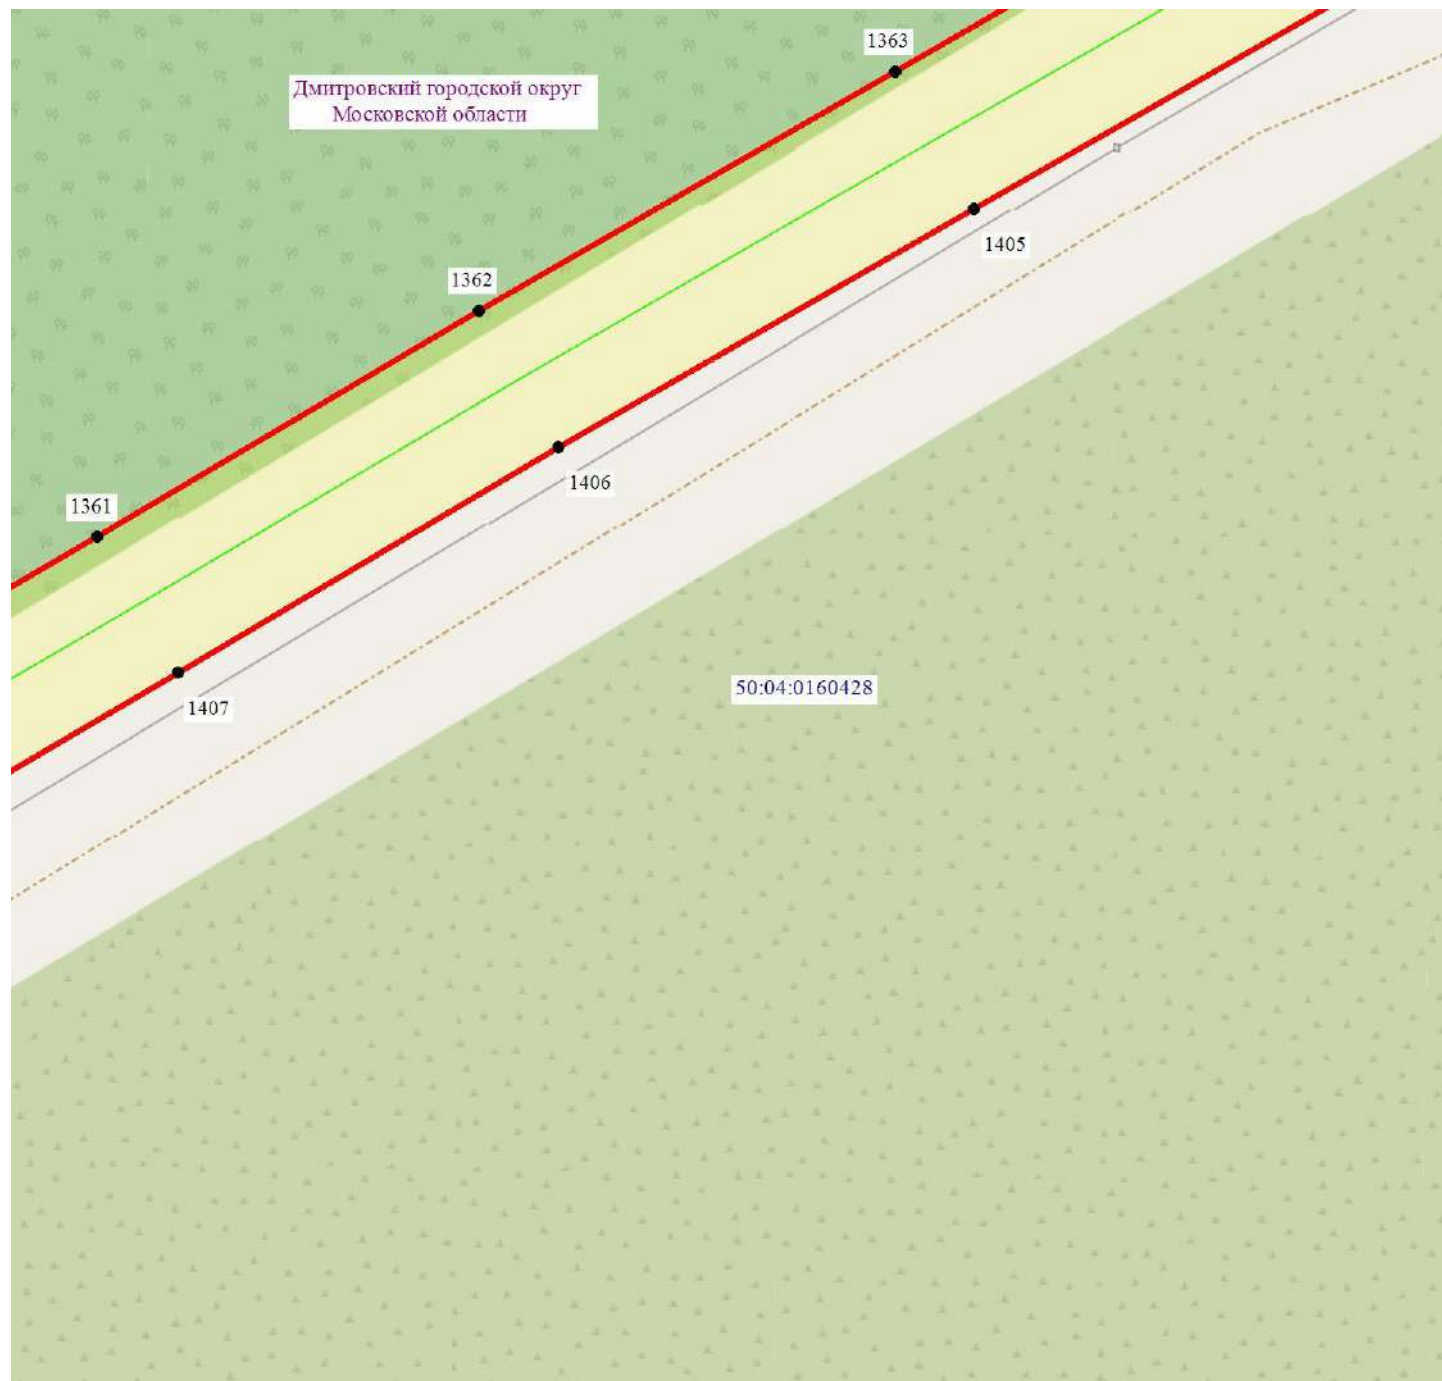

- - обозначение границы муниципального образования
- - обозначение границы кадастрового квартала по сведениям ЕГРН
- - обозначение границы публичного сервитута
- - обозначение объекта электросетевого хозяйства
- 2 - обозначение характерной точки публичного сервитута
- обозначение границы охранной зоны линии электропередачи
- 50:00:0000000 - обозначение номера кадастрового квартала
- 50:04:0070202:6 - обозначение кадастрового номера земельного участка
- обозначение границы земельного участка
- Дмитровский городской округ - обозначение городского округа


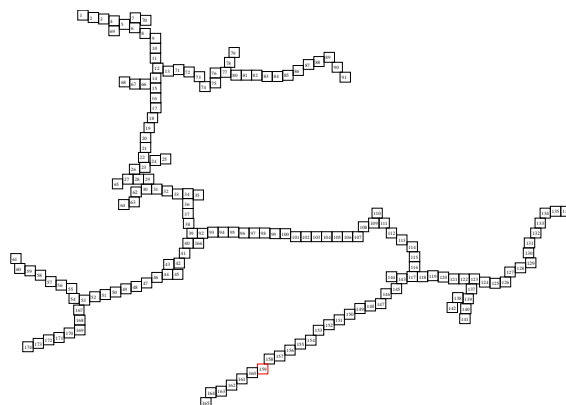


Схема расположения границ публичного сервитута



Масштаб 1:1000

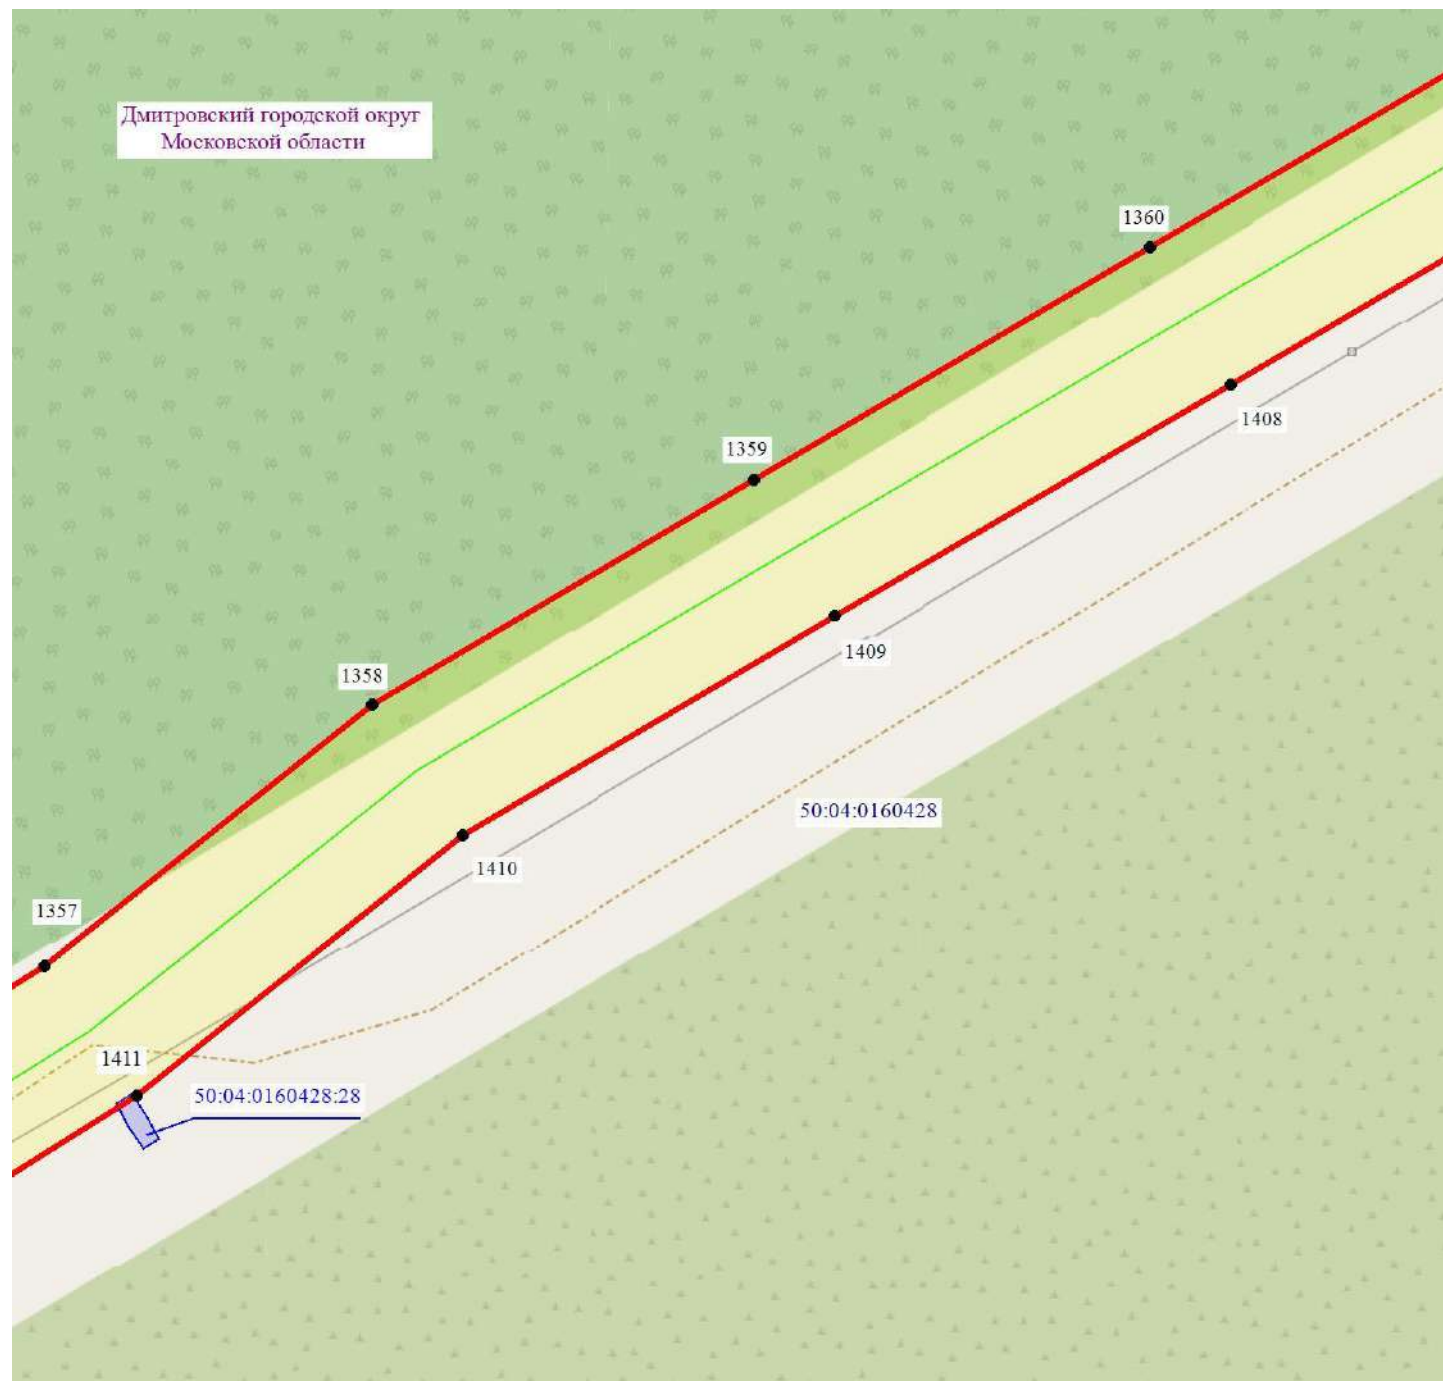

- - обозначение границы муниципального образования
- - обозначение границы кадастрового квартала по сведениям ЕГРН
- - обозначение границы публичного сервитута
- - обозначение объекта электросетевого хозяйства
- 2 - обозначение характерной точки публичного сервитута
- обозначение границы охранной зоны линии электропередачи
- 50:00:0000000 - обозначение номера кадастрового квартала
- 50:04:0070202:6 - обозначение кадастрового номера земельного участка
- обозначение границы земельного участка
- Дмитровский городской округ - обозначение городского округа


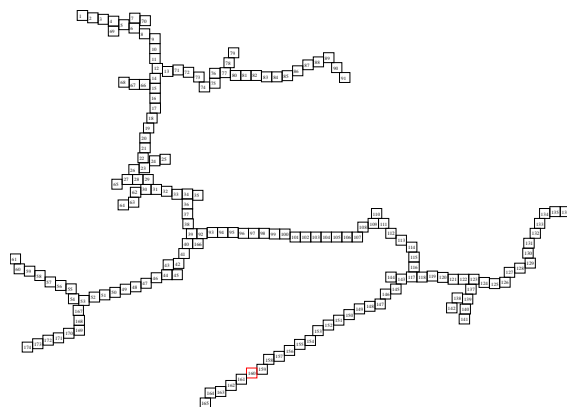


Схема расположения границ публичного сервитута



Масштаб 1:1000

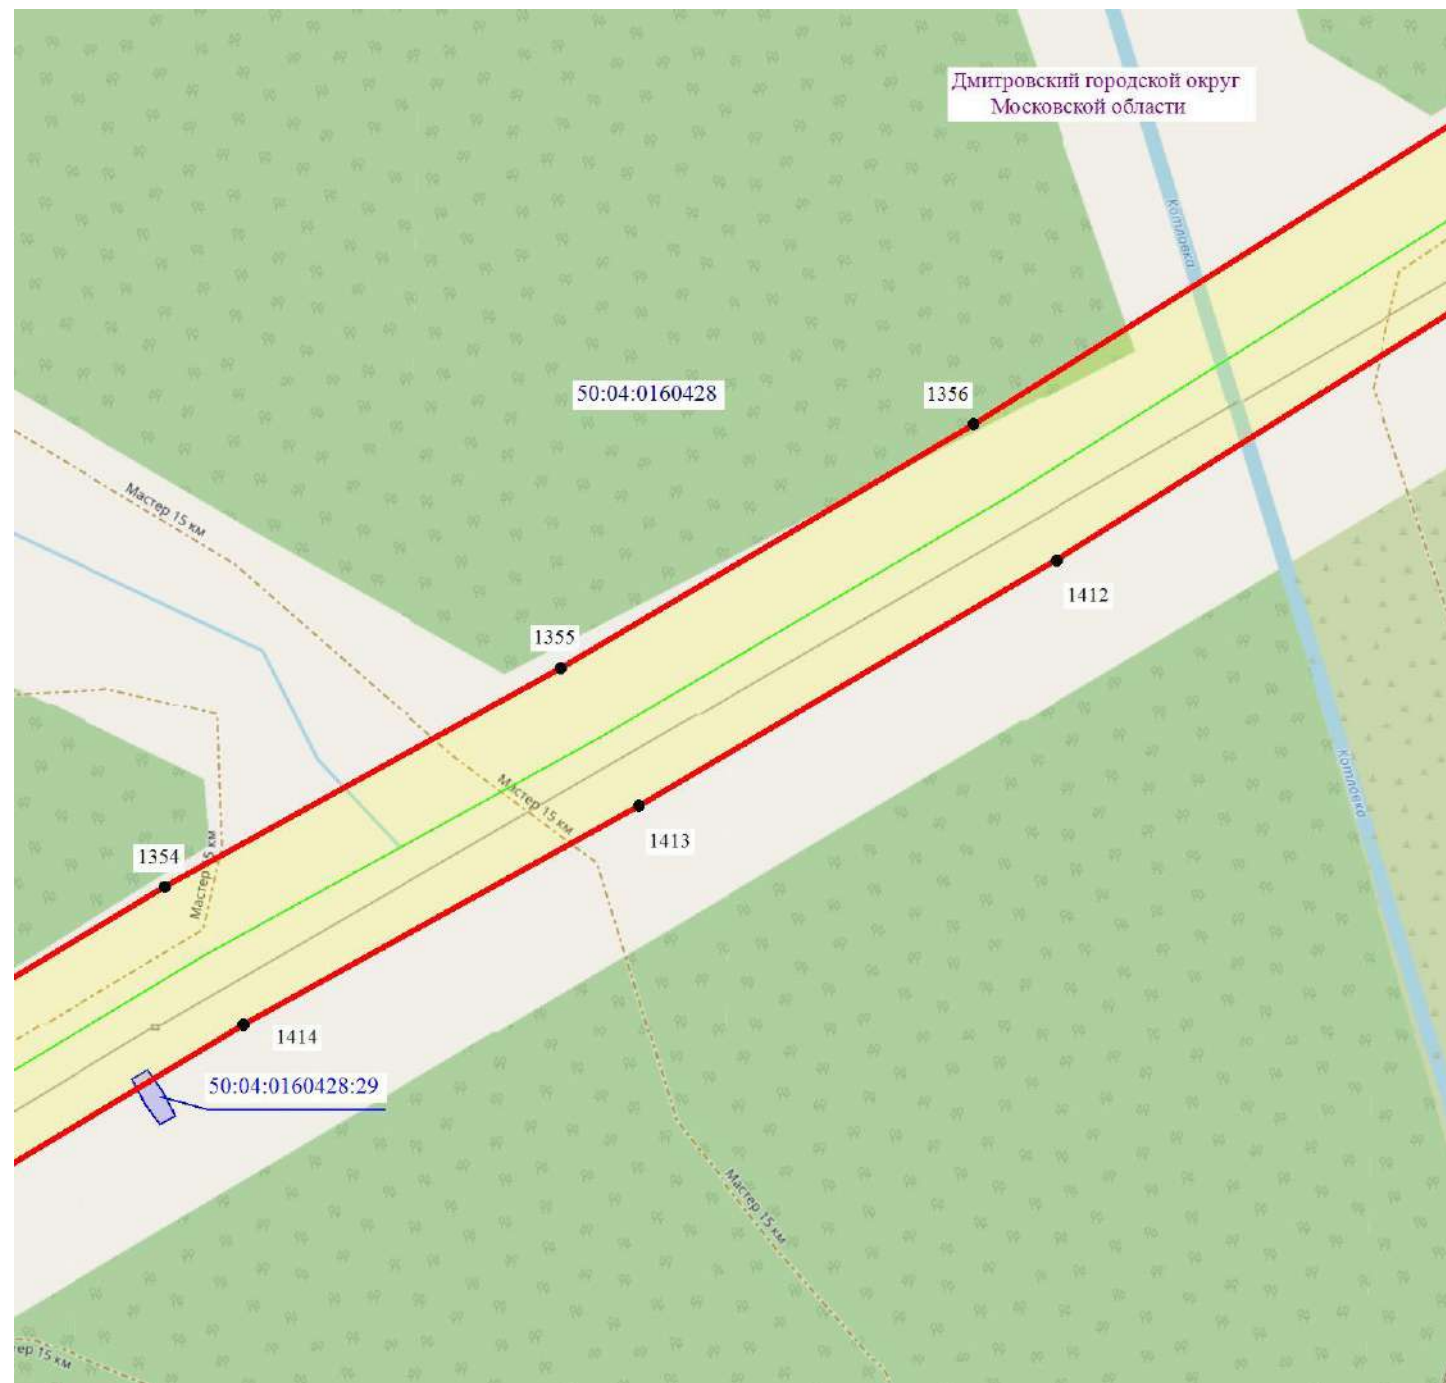

- - обозначение границы муниципального образования
- - обозначение границы кадастрового квартала по сведениям ЕГРН
- - обозначение границы публичного сервитута
- - обозначение объекта электросетевого хозяйства
- 2 - обозначение характерной точки публичного сервитута
- обозначение границы охранной зоны линии электропередачи
- 50:00:0000000 - обозначение номера кадастрового квартала
- 50:04:0070202:6 - обозначение кадастрового номера земельного участка
- обозначение границы земельного участка
- Дмитровский городской округ - обозначение городского округа

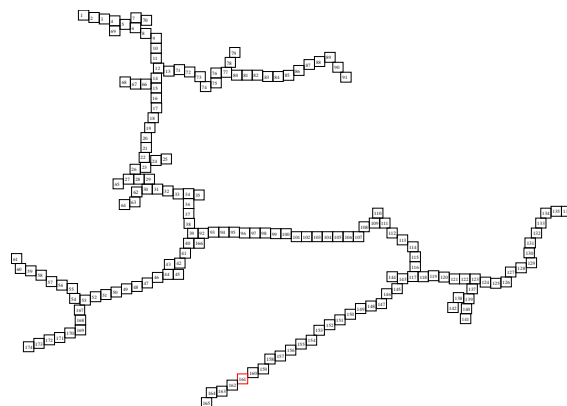


Схема расположения границ публичного сервитута



Масштаб 1:1000



- - обозначение границы муниципального образования
- - обозначение границы кадастрового квартала по сведениям ЕГРН
- - обозначение границы публичного сервитута
- - обозначение объекта электросетевого хозяйства
- 2 - обозначение характерной точки публичного сервитута
- обозначение границы охранной зоны линии электропередачи
- 50:00:0000000 - обозначение номера кадастрового квартала
- 50:04:0070202:6 - обозначение кадастрового номера земельного участка
- обозначение границы земельного участка
- Дмитровский городской округ - обозначение городского округа

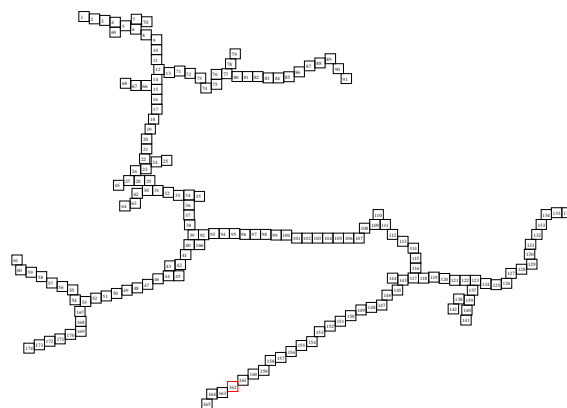



Схема расположения границ публичного сервитута



Масштаб 1:1000



- - обозначение границы муниципального образования
- - обозначение границы кадастрового квартала по сведениям ЕГРН
- - обозначение границы публичного сервитута
- - обозначение объекта электросетевого хозяйства
- 2 - обозначение характерной точки публичного сервитута
- обозначение границы охранной зоны линии электропередачи
- 50:00:0000000 - обозначение номера кадастрового квартала
- 50:04:0070202:6 - обозначение кадастрового номера земельного участка
- обозначение границы земельного участка
- Дмитровский городской округ - обозначение городского округа

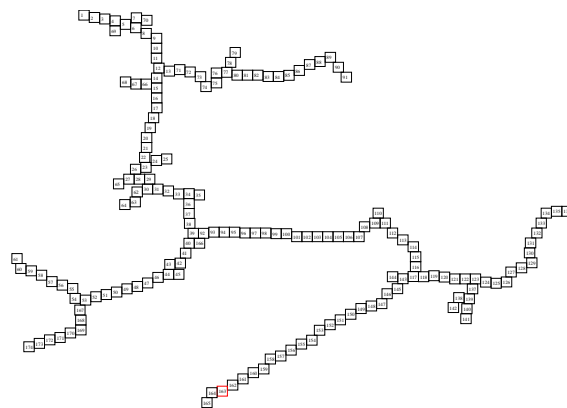

C



Ю

-








Подпись _____ / О.С. Мацагора Дата «25» июля 2022 г.
Место для оттиска печати (при наличии) лица, составившего описание местоположения границ публичного сервитута

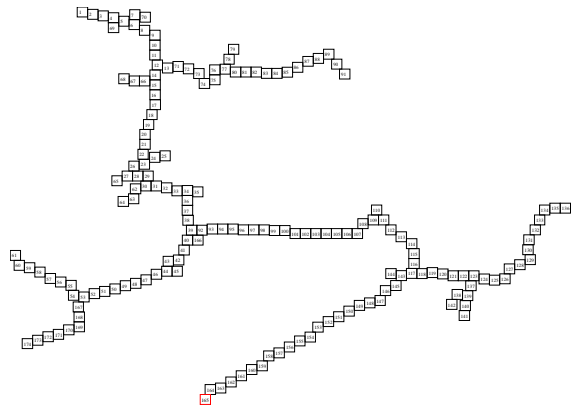


Схема расположения границ публичного сервитута



Масштаб 1:1000

-  - обозначение границы муниципального образования
 - обозначение границы кадастрового квартала по сведениям ЕГРН
 - обозначение границы публичного сервитута
 - обозначение объекта электросетевого хозяйства
 2 - обозначение характерной точки публичного сервитута
 - обозначение границы охранной зоны линии электропередачи
50:00:0000000 - обозначение номера кадастрового квартала
50:04:0070202:6 - обозначение кадастрового номера земельного участка
 - обозначение границы земельного участка
Дмитровский городской округ - обозначение городского округа



Лист 165 из 174

Подпись _____ / О.С. Мацагора Дата «25» июля 2022 г.
Место для оттиска печати (при наличии) лица, составившего описание местоположения границ публичного сервитута



Схема расположения границ публичного сервитута



Масштаб 1:1000



- - обозначение границы муниципального образования
- - обозначение границы кадастрового квартала по сведениям ЕГРН
- - обозначение границы публичного сервитута
- - обозначение объекта электросетевого хозяйства
- 2 - обозначение характерной точки публичного сервитута
- обозначение границы охранной зоны линии электропередачи
- 50:00:0000000 - обозначение номера кадастрового квартала
- 50:04:0070202:6 - обозначение кадастрового номера земельного участка
- обозначение границы земельного участка
- Дмитровский городской округ - обозначение городского округа


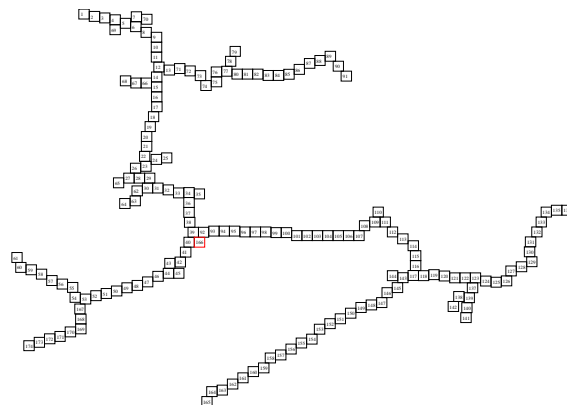


Схема расположения границ публичного сервитута



Масштаб 1:1000

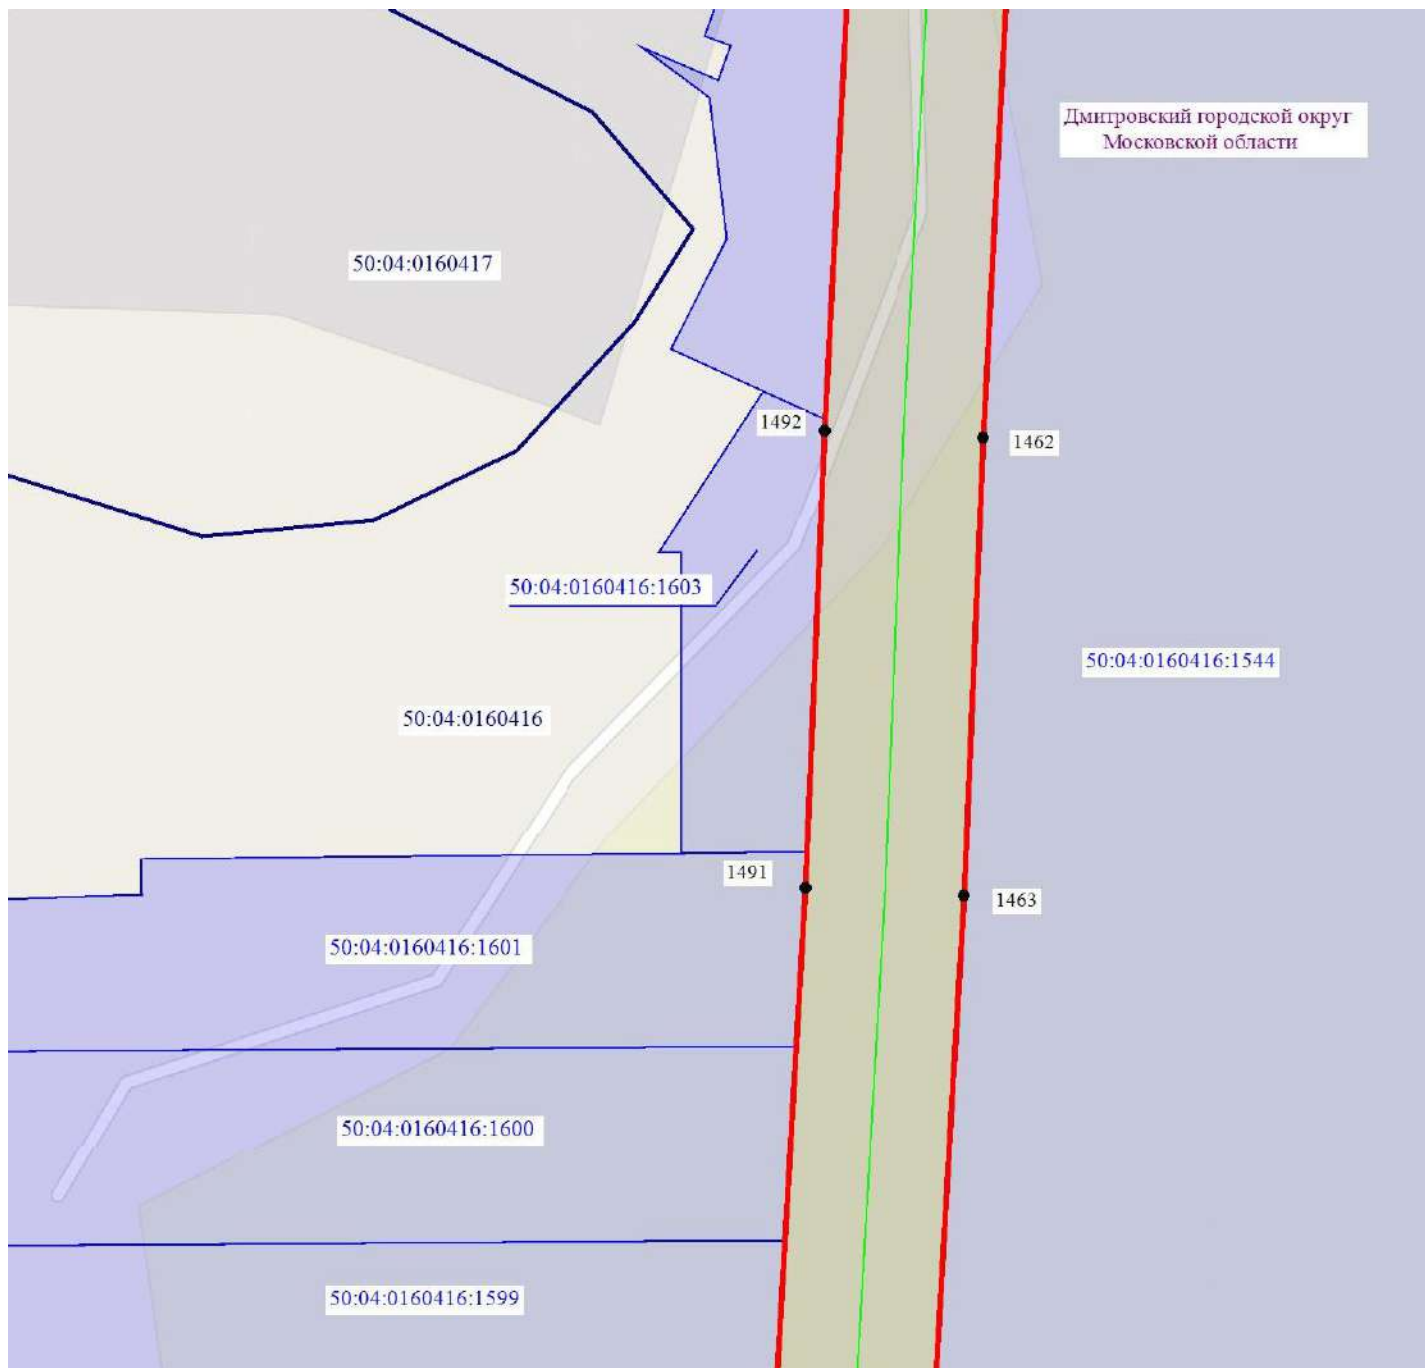

- - обозначение границы муниципального образования
- - обозначение границы кадастрового квартала по сведениям ЕГРН
- - обозначение границы публичного сервитута
- - обозначение объекта электросетевого хозяйства
- 2 - обозначение характерной точки публичного сервитута
- обозначение границы охранной зоны линии электропередачи
- 50:00:0000000 - обозначение номера кадастрового квартала
- 50:04:0070202:6 - обозначение кадастрового номера земельного участка
- обозначение границы земельного участка
- Дмитровский городской округ - обозначение городского округа

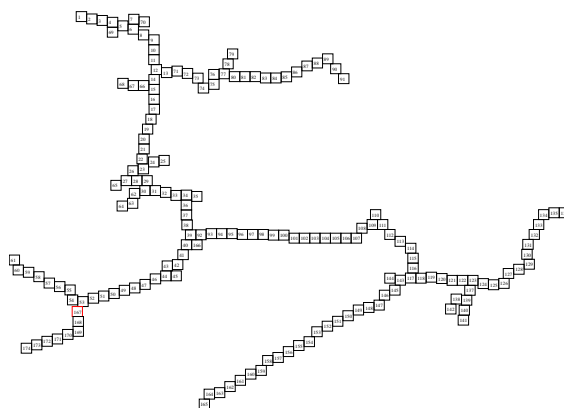


Схема расположения границ публичного сервитута



Масштаб 1:1000



- - обозначение границы муниципального образования
- - обозначение границы кадастрового квартала по сведениям ЕГРН
- - обозначение границы публичного сервитута
- - обозначение объекта электросетевого хозяйства
- 2 - обозначение характерной точки публичного сервитута
- обозначение границы охранной зоны линии электропередачи
- 50:00:0000000 - обозначение номера кадастрового квартала
- 50:04:0070202:6 - обозначение кадастрового номера земельного участка
- обозначение границы земельного участка
- Дмитровский городской округ - обозначение городского округа


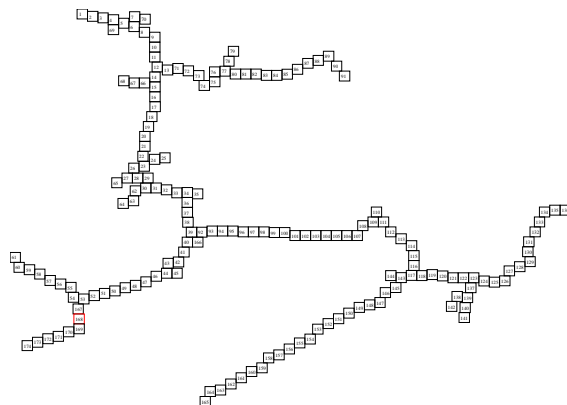


Схема расположения границ публичного сервитута



Масштаб 1:1000

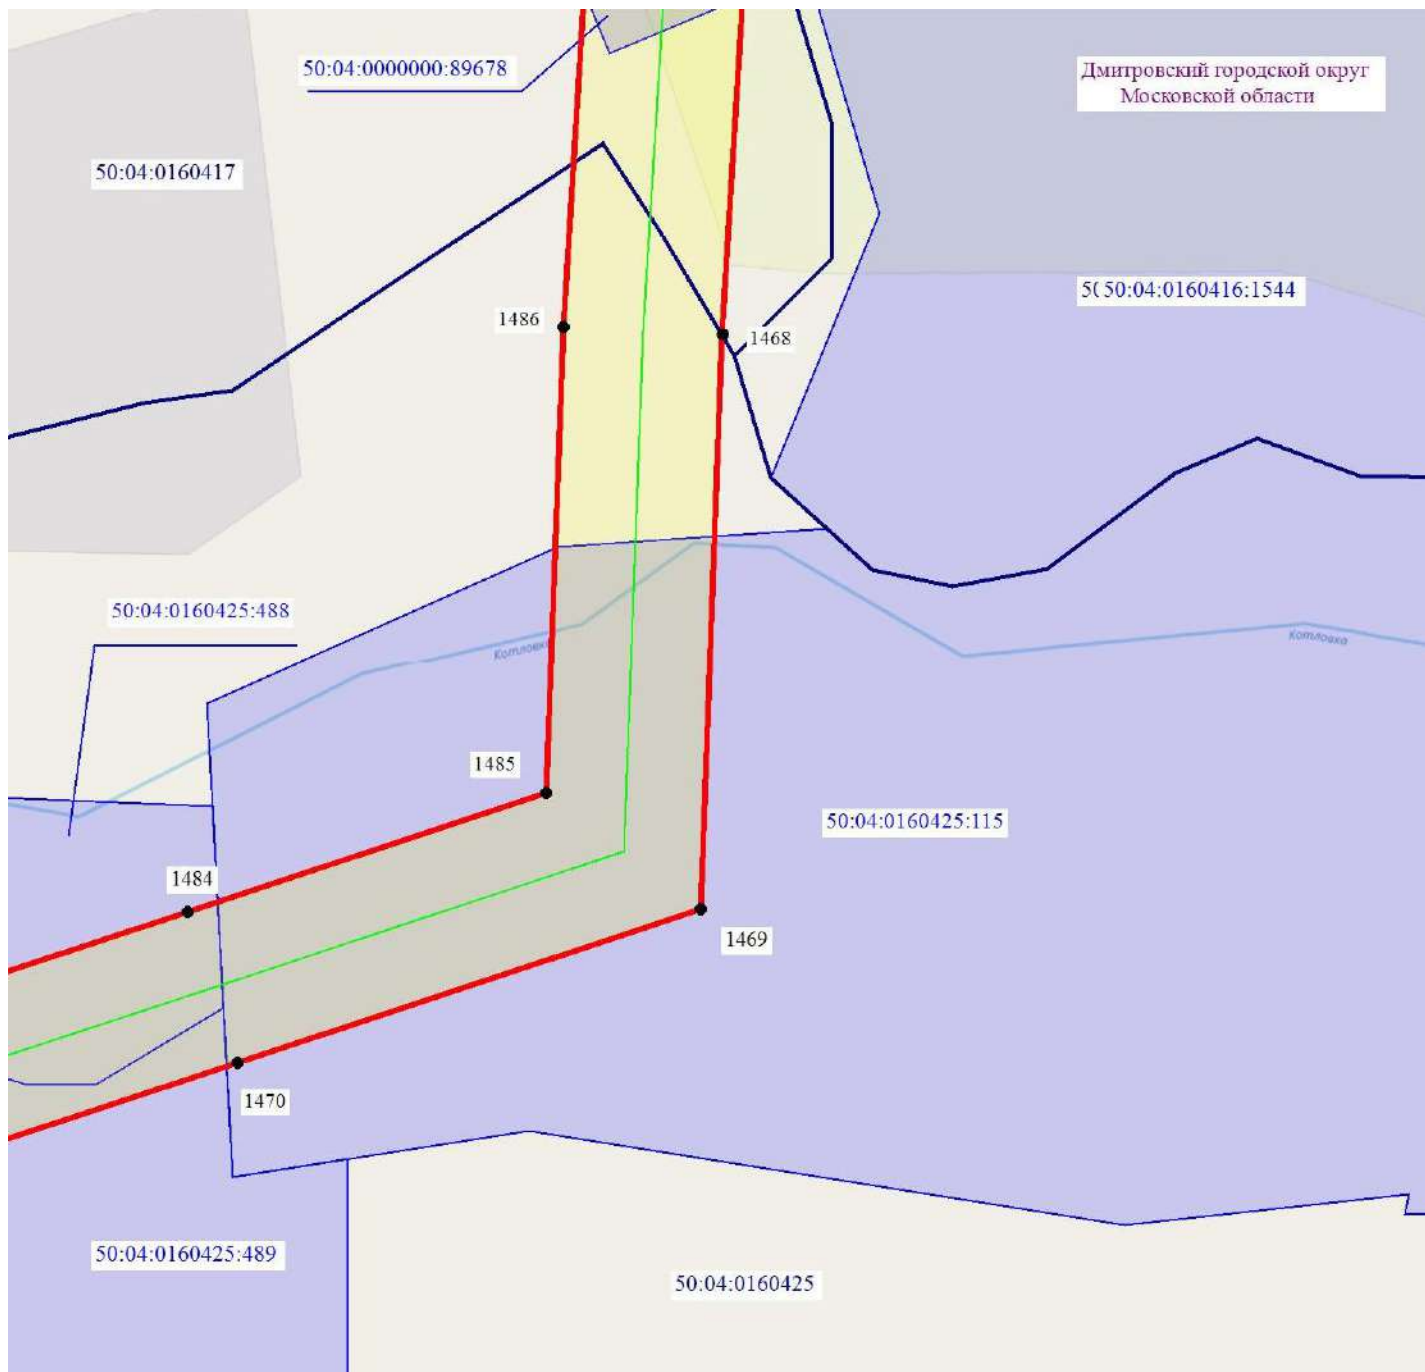

- - обозначение границы муниципального образования
- - обозначение границы кадастрового квартала по сведениям ЕГРН
- - обозначение границы публичного сервитута
- - обозначение объекта электросетевого хозяйства
- 2 - обозначение характерной точки публичного сервитута
- обозначение границы охранной зоны линии электропередачи
- 50:00:0000000 - обозначение номера кадастрового квартала
- 50:04:0070202:6 - обозначение кадастрового номера земельного участка
- обозначение границы земельного участка
- Дмитровский городской округ - обозначение городского округа


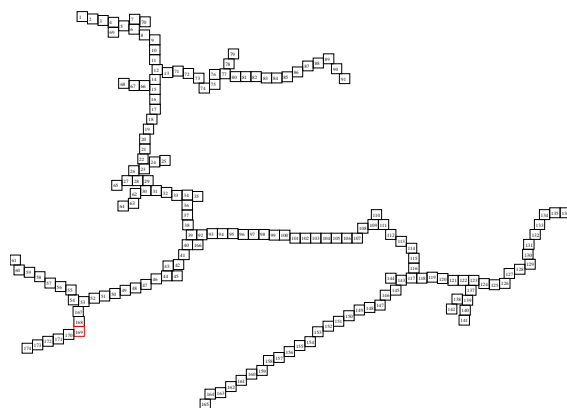


Схема расположения границ публичного сервитута



Масштаб 1:1000

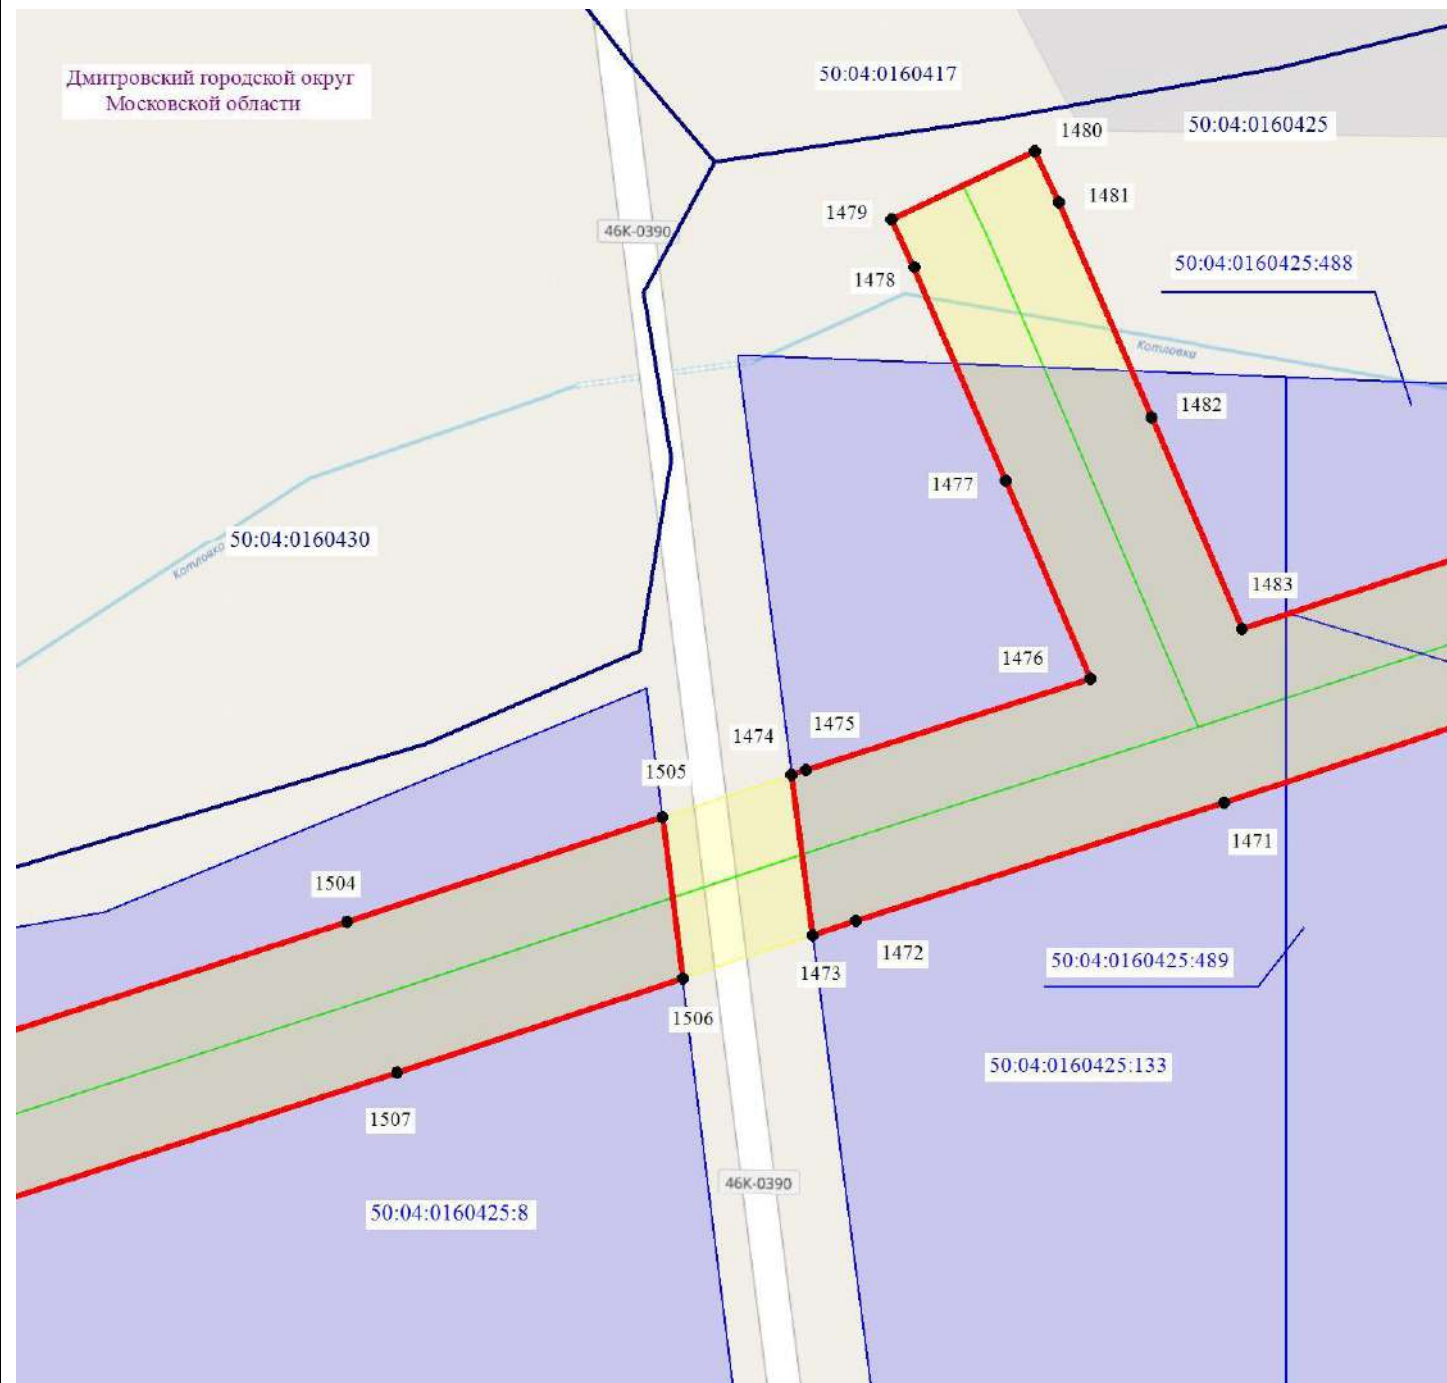

- - обозначение границы муниципального образования
- - обозначение границы кадастрового квартала по сведениям ЕГРН
- - обозначение границы публичного сервитута
- - обозначение объекта электросетевого хозяйства
- 2 - обозначение характерной точки публичного сервитута
- обозначение границы охранной зоны линии электропередачи
- 50:00:0000000 - обозначение номера кадастрового квартала
- 50:04:0070202:6 - обозначение кадастрового номера земельного участка
- обозначение границы земельного участка
- Дмитровский городской округ - обозначение городского округа

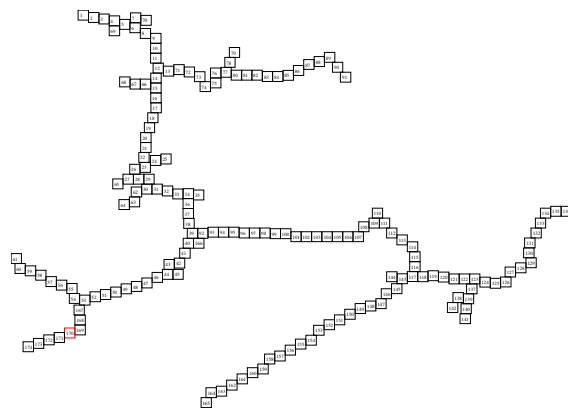


Схема расположения границ публичного сервитута



Масштаб 1:1000



- - обозначение границы муниципального образования
- - обозначение границы кадастрового квартала по сведениям ЕГРН
- - обозначение границы публичного сервитута
- - обозначение объекта электросетевого хозяйства
- 2 - обозначение характерной точки публичного сервитута
- обозначение границы охранной зоны линии электропередачи
- 50:00:0000000 - обозначение номера кадастрового квартала
- 50:04:0070202:6 - обозначение кадастрового номера земельного участка
- обозначение границы земельного участка
- Дмитровский городской округ - обозначение городского округа

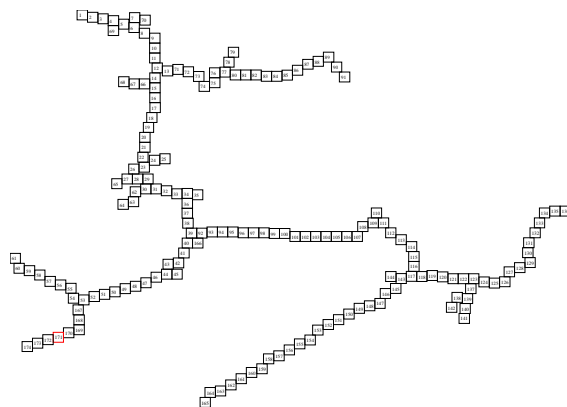


Схема расположения границ публичного сервитута



Масштаб 1:1000



- - обозначение границы муниципального образования
- - обозначение границы кадастрового квартала по сведениям ЕГРН
- - обозначение границы публичного сервитута
- - обозначение объекта электросетевого хозяйства
- 2 - обозначение характерной точки публичного сервитута
- обозначение границы охранной зоны линии электропередачи
- 50:00:0000000 - обозначение номера кадастрового квартала
- 50:04:0070202:6 - обозначение кадастрового номера земельного участка
- обозначение границы земельного участка
- Дмитровский городской округ - обозначение городского округа

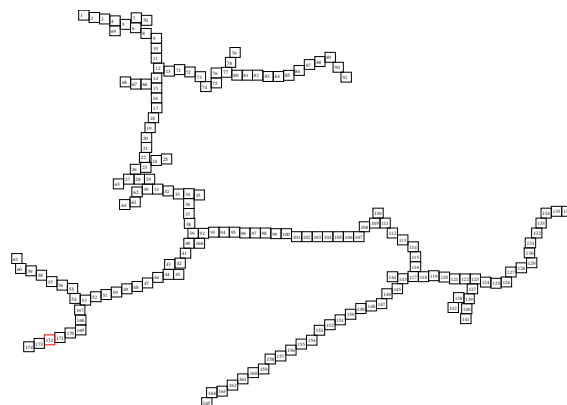


Схема расположения границ публичного сервитута



Масштаб 1:1000



- - обозначение границы муниципального образования
- - обозначение границы кадастрового квартала по сведениям ЕГРН
- - обозначение границы публичного сервитута
- - обозначение объекта электросетевого хозяйства
- 2 - обозначение характерной точки публичного сервитута
- обозначение границы охранной зоны линии электропередачи
- 50:00:0000000 - обозначение номера кадастрового квартала
- 50:04:0070202:6 - обозначение кадастрового номера земельного участка
- обозначение границы земельного участка
- Дмитровский городской округ - обозначение городского округа


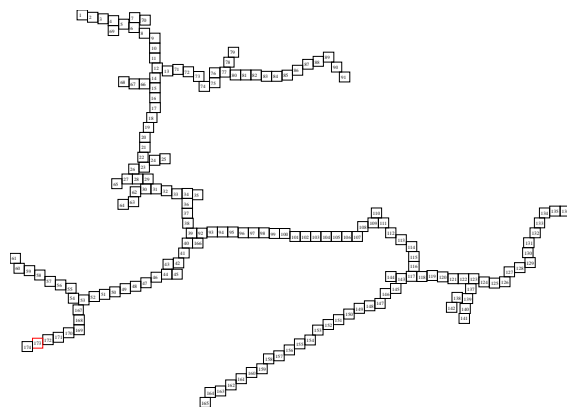


Схема расположения границ публичного сервитута



Масштаб 1:1000

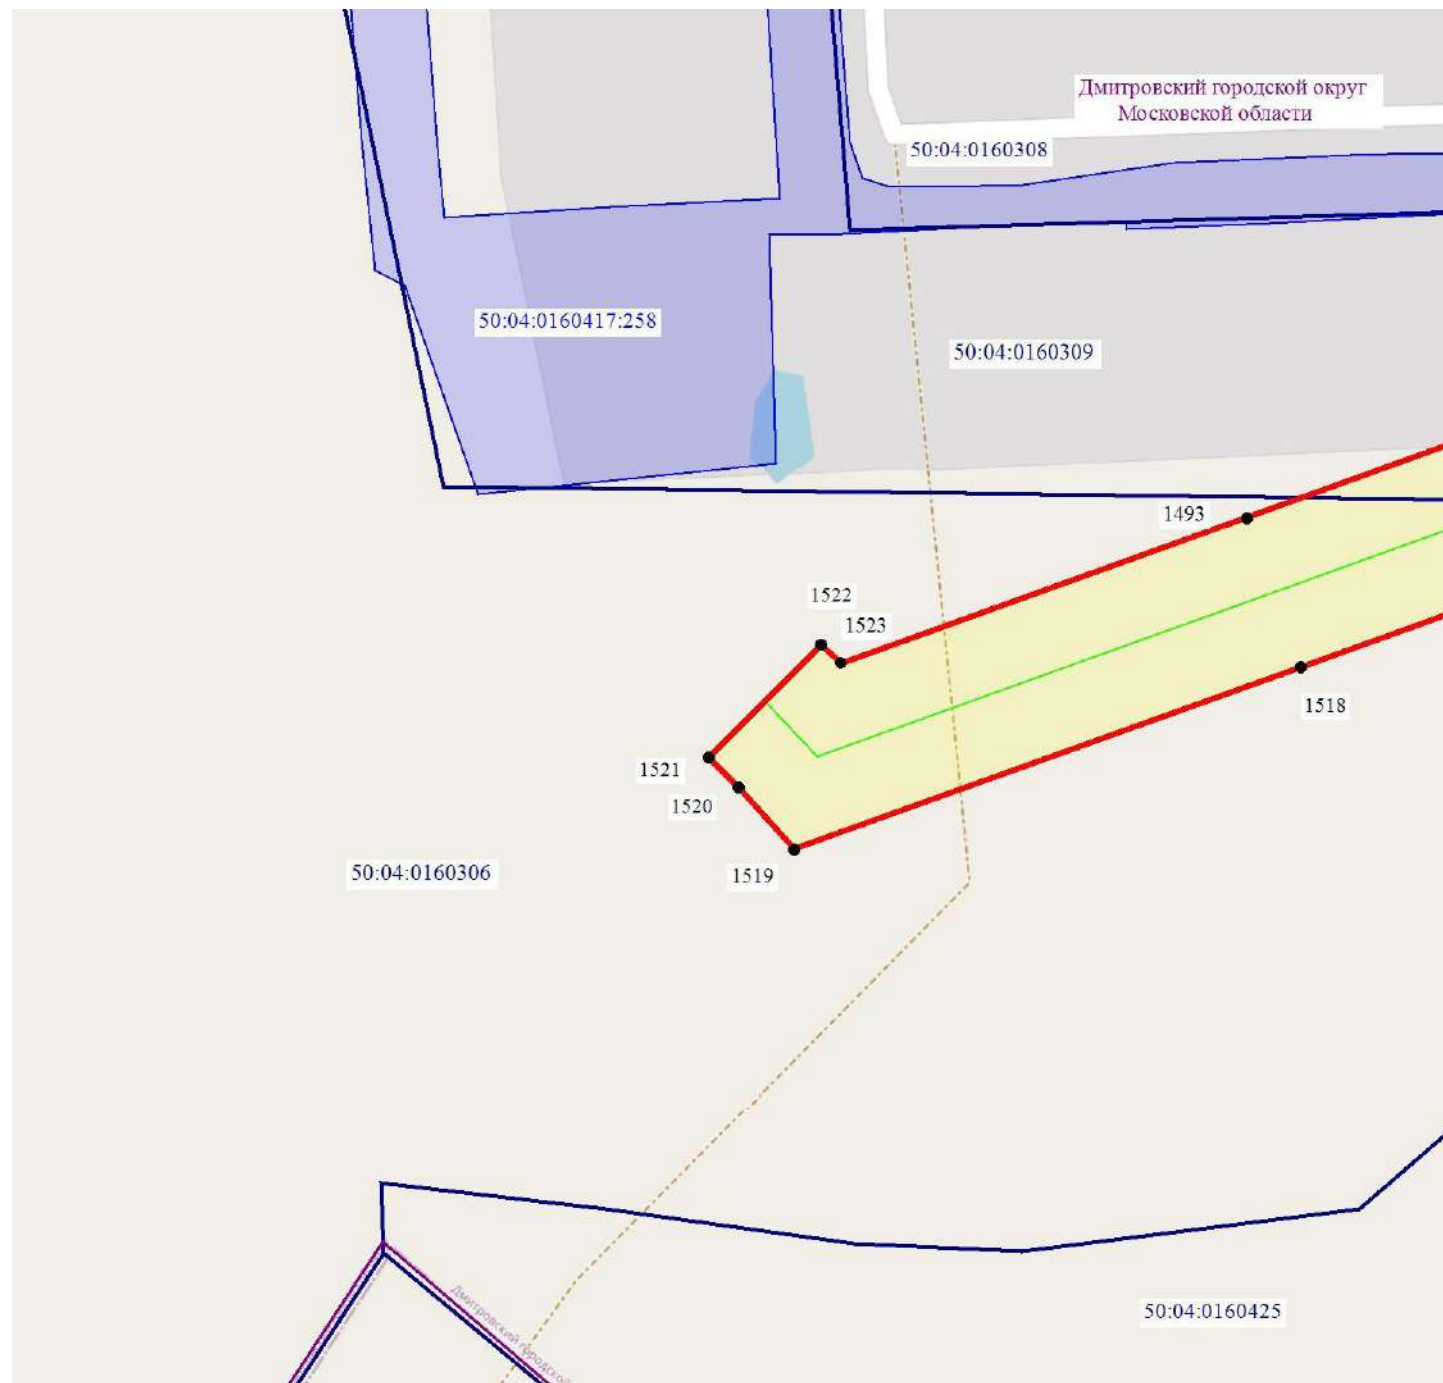

- - обозначение границы муниципального образования
- - обозначение границы кадастрового квартала по сведениям ЕГРН
- - обозначение границы публичного сервитута
- - обозначение объекта электросетевого хозяйства
- 2 - обозначение характерной точки публичного сервитута
- обозначение границы охранной зоны линии электропередачи
- 50:00:0000000 - обозначение номера кадастрового квартала
- 50:04:0070202:6 - обозначение кадастрового номера земельного участка
- обозначение границы земельного участка
- Дмитровский городской округ - обозначение городского округа

