

**ОПИСАНИЕ МЕСТОПОЛОЖЕНИЯ ГРАНИЦ**  
**Публичный сервитут в целях размещения существующего объекта**  
**электросетевого хозяйства ВЛ 35 кВ «Рогачево-Бабайки»**  
(наименование объекта, местоположение границ которого описано  
(далее - объект))

**Раздел 1**

<b>Сведения об объекте</b>		
<b>№ п/п</b>	<b>Характеристика объекта</b>	<b>Описание характеристики</b>
<b>1</b>	<b>2</b>	<b>3</b>
1	Местоположение объекта	Московская область, городской округ Клин, Дмитровский городской округ
2	Площадь объекта ± величина погрешности определения площади (Р ± Дельта Р)	682018 кв.м. ± 289 кв.
3	Иные характеристики объекта	Публичный сервитут в целях размещения существующего объекта электросетевого хозяйства ВЛ 35 кВ «Рогачево-Бабайки» сроком действия 49 лет в интересах Публичного акционерного общества «Россети Московский регион»

<b>Местоположение публичного сервитута: Московская область, городской округ Клин, Дмитровский городской округ</b>			
<b>Система координат</b>		<b>МСК-50, зона 1</b>	
<b>Метод определения координат</b>		<b>Аналитический</b>	
<b>Обозначение характерных точек границ</b>	<b>Координаты, м</b>		<b>Средняя квадратическая погрешность положения характерной точки (Mt), м</b>
	<b>X</b>	<b>Y</b>	
1	2	3	4
1	541855.48	1336708.19	0.10
2	541860.62	1336715.71	0.10
3	541884.46	1336758.15	0.10
4	541887.04	1336778.14	0.10
5	541871.39	1336852.44	0.10
6	541781.80	1336883.21	0.10
7	541625.14	1337030.92	0.10
8	541491.25	1337160.12	0.10
9	541365.18	1337281.76	0.10
10	541335.53	1337451.54	0.10
11	541329.10	1337488.36	0.10
12	541328.34	1337492.73	0.10
13	541303.63	1337634.17	0.10
14	541281.49	1337760.99	0.10
15	541280.95	1337764.08	0.10
16	541274.29	1337802.18	0.10
17	541272.07	1337814.89	0.10
18	541271.71	1337816.98	0.10
19	541253.29	1337922.39	0.10
20	541250.01	1337941.20	0.10
21	541244.91	1337970.41	0.10
22	541242.90	1337981.92	0.10
23	541241.28	1337991.18	0.10
24	541281.22	1338059.17	0.10
25	541288.95	1338072.32	0.10
26	541314.85	1338116.41	0.10
27	541318.07	1338121.88	0.10
28	541320.01	1338125.18	0.10
29	541334.51	1338149.89	0.10
30	541336.55	1338153.33	0.10
31	541339.83	1338158.94	0.10
32	541340.47	1338160.03	0.10
33	541342.49	1338163.46	0.10
34	541412.47	1338282.60	0.10
35	541427.98	1338309.04	0.10
36	541434.28	1338319.79	0.10
37	541447.13	1338341.70	0.10

38	541450.27	1338346.94	0.10
39	541492.66	1338419.10	0.10
40	541571.21	1338552.80	0.10
41	541666.90	1338715.72	0.10
42	541775.22	1338900.10	0.10
43	541760.16	1339088.90	0.10
44	541745.88	1339267.96	0.10
45	541731.48	1339448.50	0.10
46	541720.06	1339591.44	0.10
47	541719.34	1339600.49	0.10
48	541717.32	1339625.81	0.10
49	541717.19	1339627.43	0.10
50	541716.87	1339631.40	0.10
51	541715.51	1339648.38	0.10
52	541715.10	1339653.71	0.10
53	541711.95	1339693.10	0.10
54	541711.30	1339701.34	0.10
55	541702.91	1339806.40	0.10
56	541688.57	1339986.22	0.10
57	541674.71	1340159.77	0.10
58	541679.82	1340340.10	0.10
59	541684.90	1340519.87	0.10
60	541773.51	1340640.68	0.10
61	541865.16	1340765.68	0.10
62	541957.05	1340890.97	0.10
63	542062.30	1341034.47	0.10
64	542016.37	1341216.30	0.10
65	541976.55	1341374.02	0.10
66	542028.59	1341528.07	0.10
67	542078.74	1341676.50	0.10
68	542131.58	1341832.94	0.10
69	542187.65	1341998.91	0.10
70	542244.44	1342167.02	0.10
71	542300.40	1342332.64	0.10
72	542356.56	1342498.88	0.10
73	542409.68	1342656.14	0.10
74	542463.81	1342816.36	0.10
75	542474.28	1342827.62	0.10
76	542476.38	1342829.88	0.10
77	542543.71	1342902.27	0.10
78	542561.15	1342921.02	0.10
79	542623.45	1342988.01	0.10
80	542741.93	1343115.41	0.10
81	542870.07	1343253.19	0.10
82	542979.80	1343371.17	0.10
83	542994.66	1343387.58	0.10

84	543001.82	1343395.47	0.10
85	543082.30	1343484.33	0.10
86	543093.09	1343496.18	0.10
87	543095.21	1343498.51	0.10
88	543124.62	1343530.82	0.10
89	543127.46	1343533.94	0.10
90	543208.33	1343622.78	0.10
91	543211.29	1343643.02	0.10
92	543211.78	1343646.09	0.10
93	543226.58	1343747.55	0.10
94	543227.59	1343754.50	0.10
95	543229.50	1343767.42	0.10
96	543247.72	1343892.06	0.10
97	543265.04	1344010.50	0.10
98	543280.65	1344117.21	0.10
99	543258.11	1344146.99	0.10
100	543257.11	1344138.96	0.10
101	543255.78	1344140.61	0.10
102	543250.54	1344146.98	0.10
103	543231.30	1344015.44	0.10
104	543213.97	1343897.00	0.10
105	543195.74	1343772.28	0.10
106	543190.77	1343735.57	0.10
107	543189.85	1343728.87	0.10
108	543180.57	1343660.38	0.10
109	543180.16	1343657.26	0.10
110	543177.46	1343637.36	0.10
111	543133.94	1343590.33	0.10
112	543126.40	1343582.18	0.10
113	543057.06	1343507.26	0.10
114	542954.68	1343394.23	0.10
115	542845.10	1343276.40	0.10
116	542716.96	1343138.64	0.10
117	542598.48	1343011.23	0.10
118	542536.13	1342944.18	0.10
119	542515.43	1342921.48	0.10
120	542513.09	1342918.90	0.10
121	542457.54	1342857.93	0.10
122	542455.46	1342855.65	0.10
123	542435.19	1342833.40	0.10
124	542377.39	1342667.12	0.10
125	542324.25	1342509.80	0.10
126	542268.09	1342343.56	0.10
127	542212.14	1342177.93	0.10
128	542155.35	1342009.82	0.10
129	542099.28	1341843.86	0.10

130	542046.43	1341687.42	0.10
131	541996.27	1341538.92	0.10
132	541942.63	1341375.34	0.10
133	541983.30	1341208.02	0.10
134	542025.30	1341041.69	0.10
135	541929.56	1340911.14	0.10
136	541837.68	1340785.84	0.10
137	541745.97	1340660.79	0.10
138	541652.65	1340530.93	0.10
139	541645.74	1340341.06	0.10
140	541642.08	1340158.95	0.10
141	541654.57	1339983.58	0.10
142	541668.92	1339803.69	0.10
143	541683.19	1339624.72	0.10
144	541697.48	1339445.79	0.10
145	541711.88	1339265.24	0.10
146	541726.16	1339086.13	0.10
147	541741.87	1338907.74	0.10
148	541637.53	1338733.03	0.10
149	541541.80	1338570.08	0.10
150	541463.26	1338436.37	0.10
151	541418.77	1338360.64	0.10
152	541415.80	1338355.57	0.10
153	541400.38	1338329.34	0.10
154	541395.30	1338320.68	0.10
155	541389.52	1338310.85	0.10
156	541385.44	1338303.91	0.10
157	541383.07	1338299.86	0.10
158	541305.11	1338167.16	0.10
159	541285.44	1338133.68	0.10
160	541273.40	1338113.15	0.10
161	541271.30	1338109.58	0.10
162	541263.12	1338095.66	0.10
163	541259.93	1338090.26	0.10
164	541251.75	1338076.32	0.10
165	541232.21	1338041.67	0.10
166	541228.42	1338034.96	0.10
167	541207.16	1337997.27	0.10
168	541238.11	1337811.17	0.10
169	541248.32	1337752.68	0.10
170	541249.49	1337746.00	0.10
171	541270.04	1337628.31	0.10
172	541291.85	1337503.43	0.10
173	541292.85	1337497.68	0.10
174	541301.95	1337445.60	0.10
175	541334.94	1337265.69	0.10

176	541467.54	1337135.62	0.10
177	541601.55	1337006.31	0.10
178	541761.75	1336850.33	0.10
179	541838.99	1336823.81	0.10
180	541854.81	1336748.78	0.10
181	541835.33	1336740.47	0.10
182	541852.53	1336727.36	0.10
183	541844.79	1336718.27	0.10
184	541850.07	1336705.88	0.10
1	541855.48	1336708.19	0.10
185	543285.06	1344147.39	0.10
186	543290.52	1344184.70	0.10
187	543310.89	1344323.96	0.10
188	543171.88	1344438.79	0.10
189	543035.79	1344551.21	0.10
190	542901.50	1344662.16	0.10
191	542758.54	1344780.26	0.10
192	542630.97	1344885.64	0.10
193	542503.30	1344991.12	0.10
194	542365.07	1345105.32	0.10
195	542224.83	1345221.17	0.10
196	542080.11	1345340.72	0.10
197	541918.51	1345474.22	0.10
198	541820.74	1345554.99	0.10
199	541708.81	1345647.48	0.10
200	541711.09	1345815.52	0.10
201	541713.45	1345990.50	0.10
202	541715.16	1346117.43	0.10
203	541718.22	1346343.18	0.10
204	541721.06	1346553.11	0.10
205	541721.92	1346616.58	0.10
206	541724.49	1346807.22	0.10
207	541726.80	1346977.81	0.10
208	541727.15	1347003.70	0.10
209	541729.00	1347140.18	0.10
210	541731.03	1347290.17	0.10
211	541733.25	1347454.71	0.10
212	541735.37	1347610.55	0.10
213	541735.43	1347616.16	0.10
214	541735.59	1347628.09	0.10
215	541686.50	1347692.65	0.10
216	541664.86	1347721.10	0.10
217	541621.53	1347778.05	0.10
218	541596.08	1347811.50	0.10
219	541546.62	1347876.54	0.10


220	541535.88	1347890.65	0.10
221	541523.80	1347906.53	0.10
222	541444.85	1348010.33	0.10
223	541482.20	1348107.91	0.10
224	541483.71	1348111.83	0.10
225	541502.58	1348161.16	0.10
226	541504.95	1348167.34	0.10
227	541492.33	1348171.20	0.10
228	541474.52	1348176.44	0.10
229	541472.18	1348177.11	0.10
230	541470.71	1348173.28	0.10
231	541454.96	1348131.01	0.10
232	541452.06	1348123.27	0.10
233	541408.02	1348005.06	0.10
234	541496.61	1347885.95	0.10
235	541497.03	1347885.40	0.10
236	541514.31	1347862.70	0.10
237	541568.99	1347790.80	0.10
238	541575.12	1347782.92	0.10
239	541623.71	1347720.34	0.10
240	541660.59	1347672.86	0.10
241	541702.80	1347617.36	0.10
242	541701.60	1347565.66	0.10
243	541701.22	1347549.67	0.10
244	541699.16	1347455.24	0.10
245	541696.94	1347290.63	0.10
246	541694.91	1347140.64	0.10
247	541692.71	1346978.27	0.10
248	541690.41	1346807.68	0.10
249	541687.82	1346617.03	0.10
250	541686.96	1346553.58	0.10
251	541684.12	1346343.66	0.10
252	541681.08	1346117.89	0.10
253	541679.35	1345990.96	0.10
254	541676.98	1345815.92	0.10
255	541676.06	1345632.33	0.10
256	541798.97	1345528.75	0.10
257	541896.80	1345447.94	0.10
258	542058.39	1345314.44	0.10
259	542203.11	1345194.88	0.10
260	542343.34	1345079.03	0.10
261	542481.59	1344964.83	0.10
262	542609.25	1344859.36	0.10
263	542736.83	1344753.97	0.10
264	542879.78	1344635.87	0.10
265	543014.08	1344524.92	0.10

266	543150.21	1344412.46	0.10
267	543275.88	1344310.50	0.10
268	543257.41	1344193.71	0.10
269	543277.31	1344169.53	0.10
270	543276.37	1344151.04	0.10
185	543285.06	1344147.39	0.10
271	541478.68	1348194.13	0.10
272	541511.71	1348184.97	0.10
273	541572.32	1348343.37	0.10
274	541625.79	1348483.06	0.10
275	541677.33	1348617.74	0.10
276	541730.94	1348757.82	0.10
277	541792.85	1348919.55	0.10
278	541846.75	1349060.38	0.10
279	541909.34	1349223.94	0.10
280	541963.36	1349365.07	0.10
281	541943.38	1349539.68	0.10
282	541925.16	1349698.87	0.10
283	541906.82	1349859.12	0.10
284	541890.47	1350001.95	0.10
285	542062.47	1350160.37	0.10
286	542147.27	1350238.48	0.10
287	542282.70	1350363.21	0.10
288	542418.43	1350488.22	0.10
289	542371.49	1350681.89	0.10
290	542336.15	1350827.63	0.10
291	542294.80	1350998.22	0.10
292	542252.32	1351173.39	0.10
293	542217.78	1351315.90	0.10
294	542216.96	1351319.24	0.10
295	542216.30	1351321.96	0.10
296	542211.98	1351339.83	0.10
297	542210.90	1351344.26	0.10
298	542207.52	1351358.20	0.10
299	542157.23	1351565.66	0.10
300	542101.44	1351628.44	0.10
301	542098.58	1351631.67	0.10
302	542031.20	1351707.53	0.10
303	541892.60	1351863.55	0.10
304	541900.68	1351973.55	0.10
305	541909.25	1352090.02	0.10
306	541918.13	1352210.91	0.10
307	542074.57	1352299.72	0.10
308	542238.16	1352392.58	0.10
309	542396.34	1352482.38	0.10



310	542513.11	1352548.68	0.10
311	542658.91	1352631.44	0.10
312	542782.58	1352701.64	0.10
313	542883.03	1352758.67	0.10
314	542980.63	1352814.08	0.10
315	543074.18	1352757.31	0.10
316	543096.98	1352743.48	0.10
317	543103.66	1352739.42	0.10
318	543176.77	1352695.05	0.10
319	543291.93	1352625.17	0.10
320	543367.64	1352702.21	0.10
321	543414.48	1352749.86	0.10
322	543421.00	1352756.50	0.10
323	543450.12	1352786.12	0.10
324	543458.61	1352845.68	0.10
325	543470.99	1352932.41	0.10
326	543483.66	1353021.27	0.10
327	543554.58	1353053.11	0.10
328	543558.65	1353054.93	0.10
329	543604.15	1353075.38	0.10
330	543742.42	1353137.48	0.10
331	543818.74	1353170.72	0.10
332	543812.92	1353185.19	0.10
333	543859.73	1353201.74	0.10
334	543851.65	1353224.56	0.10
335	543728.50	1353168.60	0.10
336	543590.10	1353106.45	0.10
337	543546.08	1353086.12	0.10
338	543542.58	1353084.51	0.10
339	543454.04	1353043.61	0.10
340	543437.25	1352937.33	0.10
341	543424.83	1352850.30	0.10
342	543419.17	1352801.23	0.10
343	543362.22	1352744.84	0.10
344	543359.03	1352741.68	0.10
345	543343.31	1352726.10	0.10
346	543286.72	1352666.65	0.10
347	543194.54	1352724.16	0.10
348	543095.86	1352784.04	0.10
349	543091.79	1352786.52	0.10
350	543090.15	1352787.48	0.10
351	542981.17	1352851.75	0.10
352	542866.27	1352788.38	0.10
353	542765.75	1352731.30	0.10
354	542642.08	1352661.10	0.10
355	542496.28	1352578.32	0.10

356	542379.50	1352512.03	0.10
357	542221.33	1352422.25	0.10
358	542057.69	1352329.34	0.10
359	541886.99	1352230.64	0.10
360	541875.25	1352092.61	0.10
361	541866.66	1351975.95	0.10
362	541859.15	1351852.17	0.10
363	542005.70	1351684.87	0.10
364	542065.61	1351618.53	0.10
365	542068.43	1351615.41	0.10
366	542127.43	1351550.07	0.10
367	542143.22	1351482.79	0.10
368	542145.12	1351474.72	0.10
369	542174.36	1351350.22	0.10
370	542177.20	1351338.50	0.10
371	542177.83	1351335.92	0.10
372	542183.82	1351311.20	0.10
373	542219.19	1351165.35	0.10
374	542261.65	1350990.18	0.10
375	542303.02	1350819.59	0.10
376	542338.36	1350673.80	0.10
377	542382.15	1350499.23	0.10
378	542259.64	1350388.34	0.10
379	542124.17	1350263.56	0.10
380	542039.33	1350185.41	0.10
381	541856.27	1350014.70	0.10
382	541872.93	1349855.31	0.10
383	541891.28	1349694.99	0.10
384	541909.50	1349535.73	0.10
385	541930.03	1349369.29	0.10
386	541877.51	1349236.20	0.10
387	541814.90	1349072.58	0.10
388	541761.00	1348931.74	0.10
389	541699.10	1348770.01	0.10
390	541645.49	1348629.94	0.10
391	541593.95	1348495.25	0.10
392	541540.47	1348355.56	0.10
271	541478.68	1348194.13	0.10

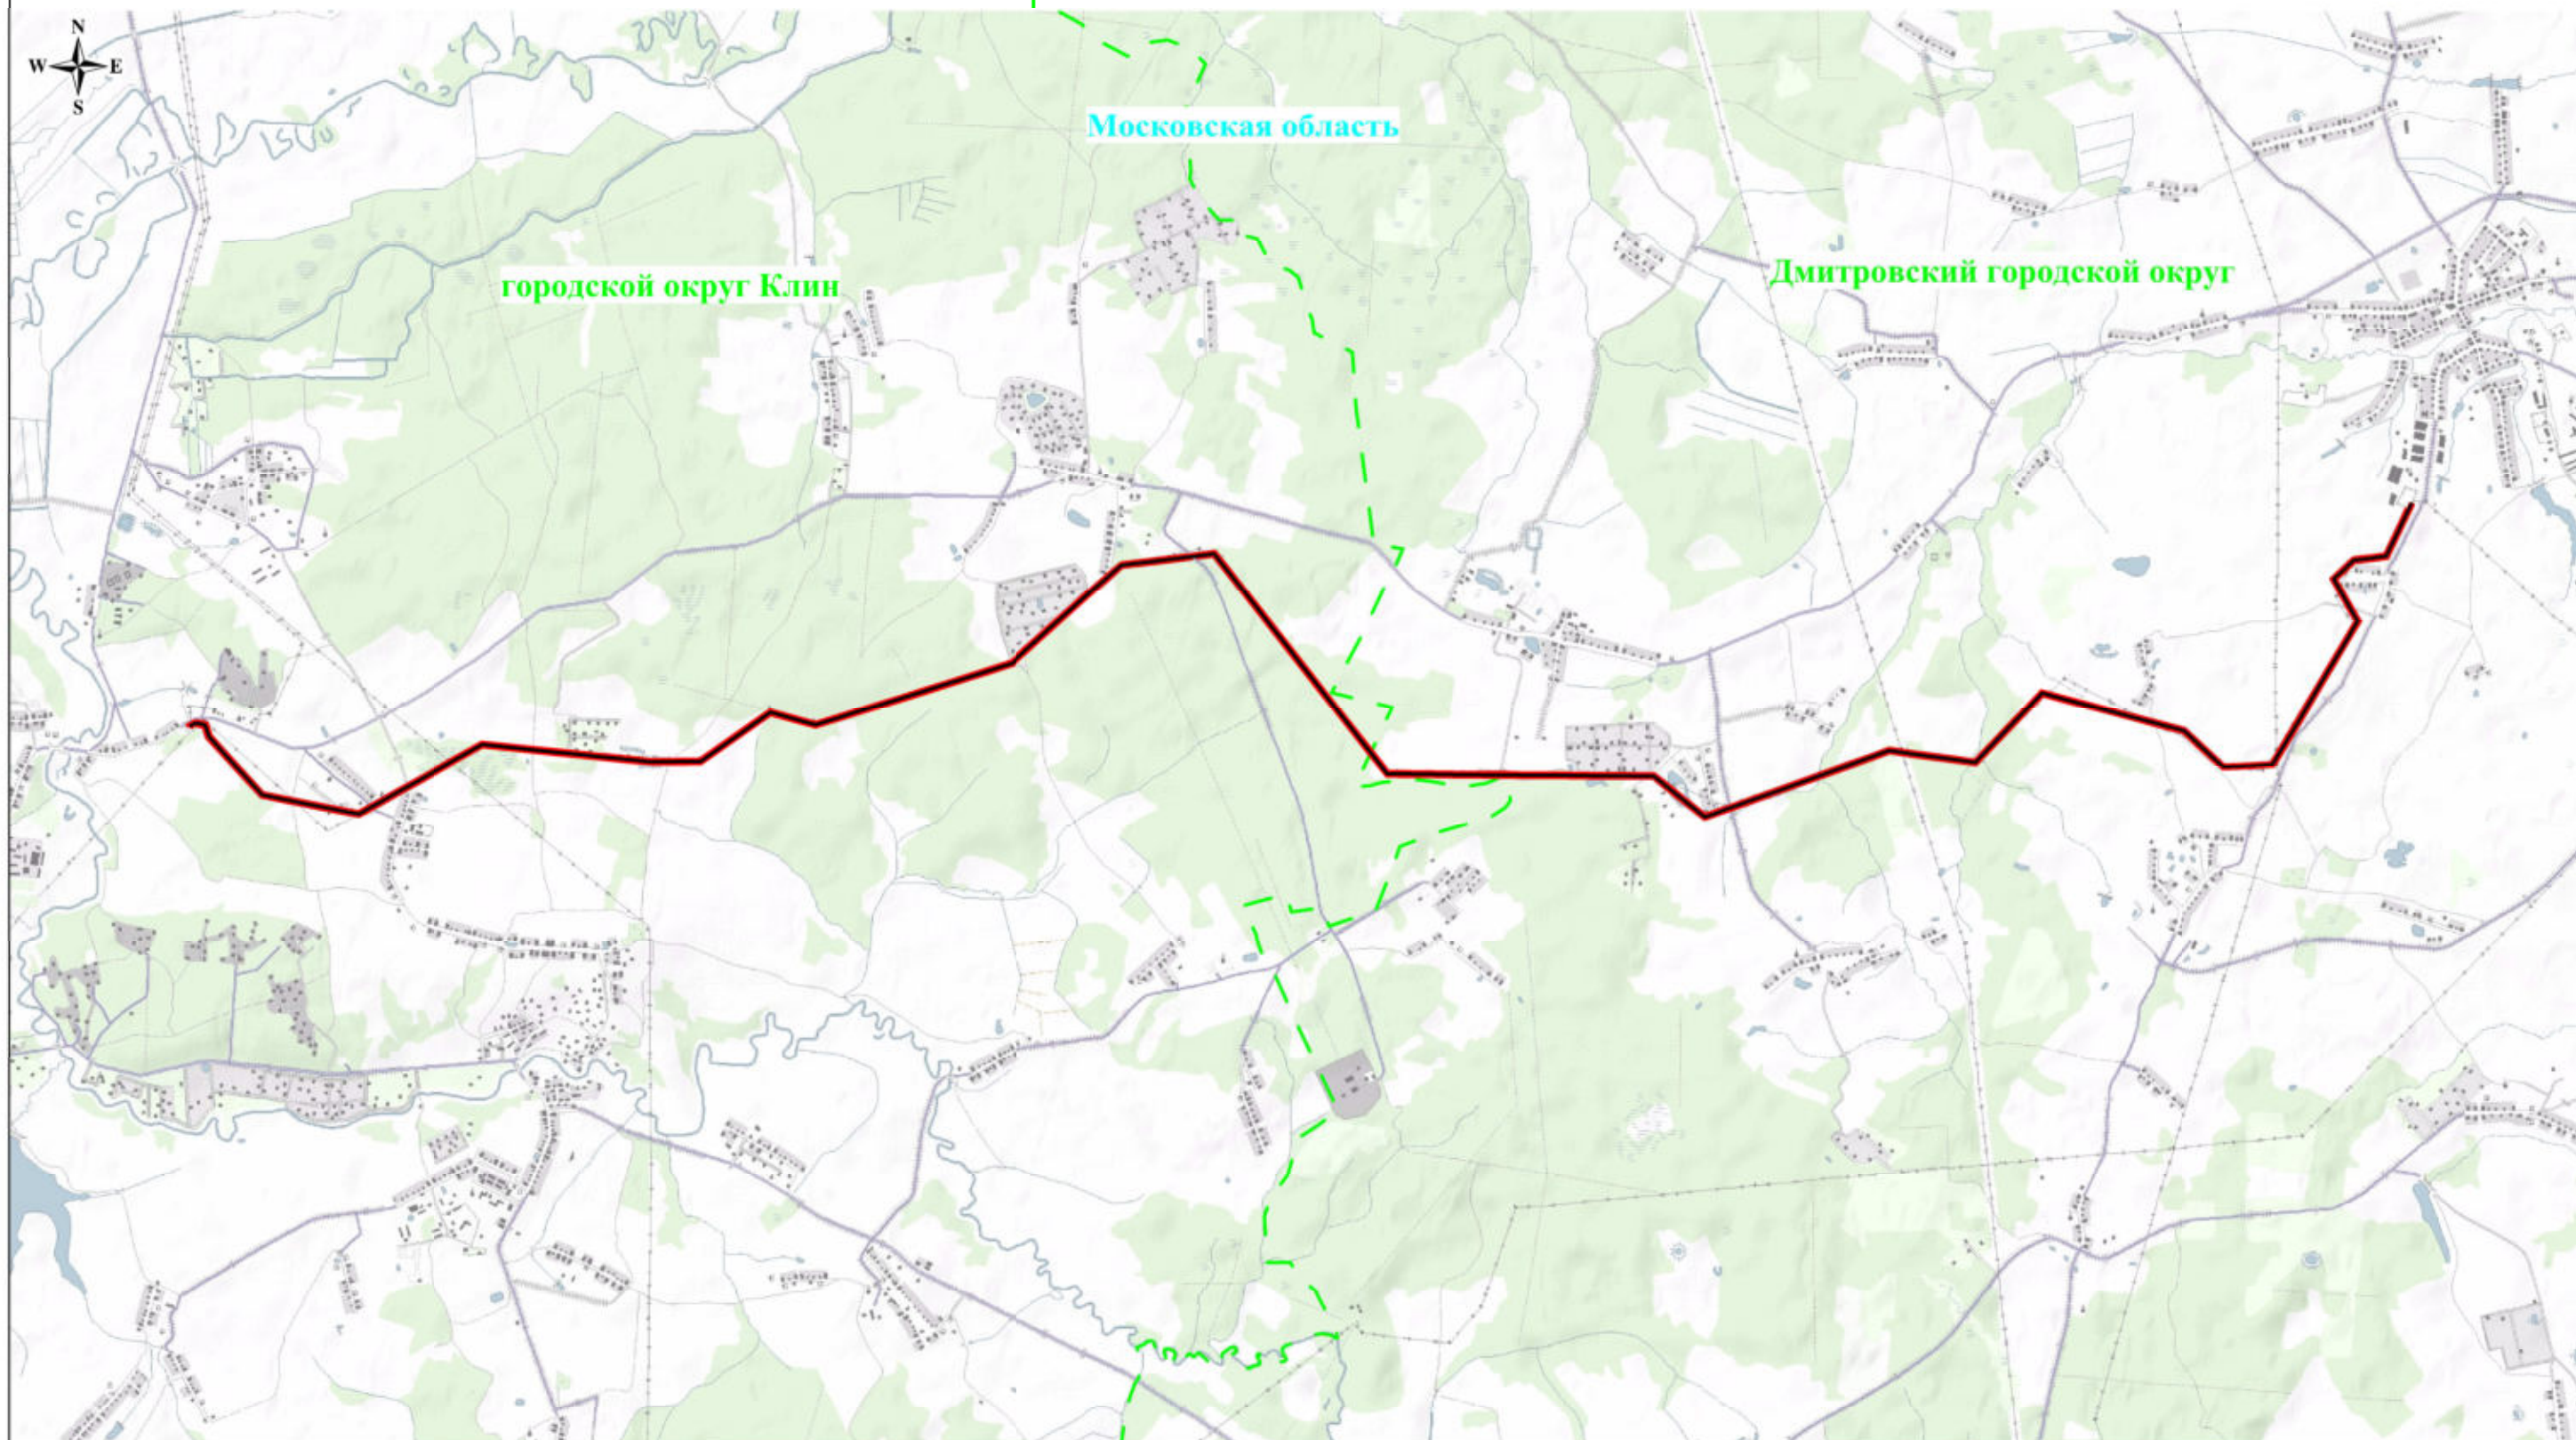

Используемые условные знаки и обозначения:


- обозначение границы публичного сервитута
- обозначение линии электропередачи
- обозначение границы обозначение муниципального района

- Дмитровский городской округ - обозначение муниципального района
- Московская область - обозначение субъекта

Масштаб: 1:500000



# Схема расположения границ публичного сервитута

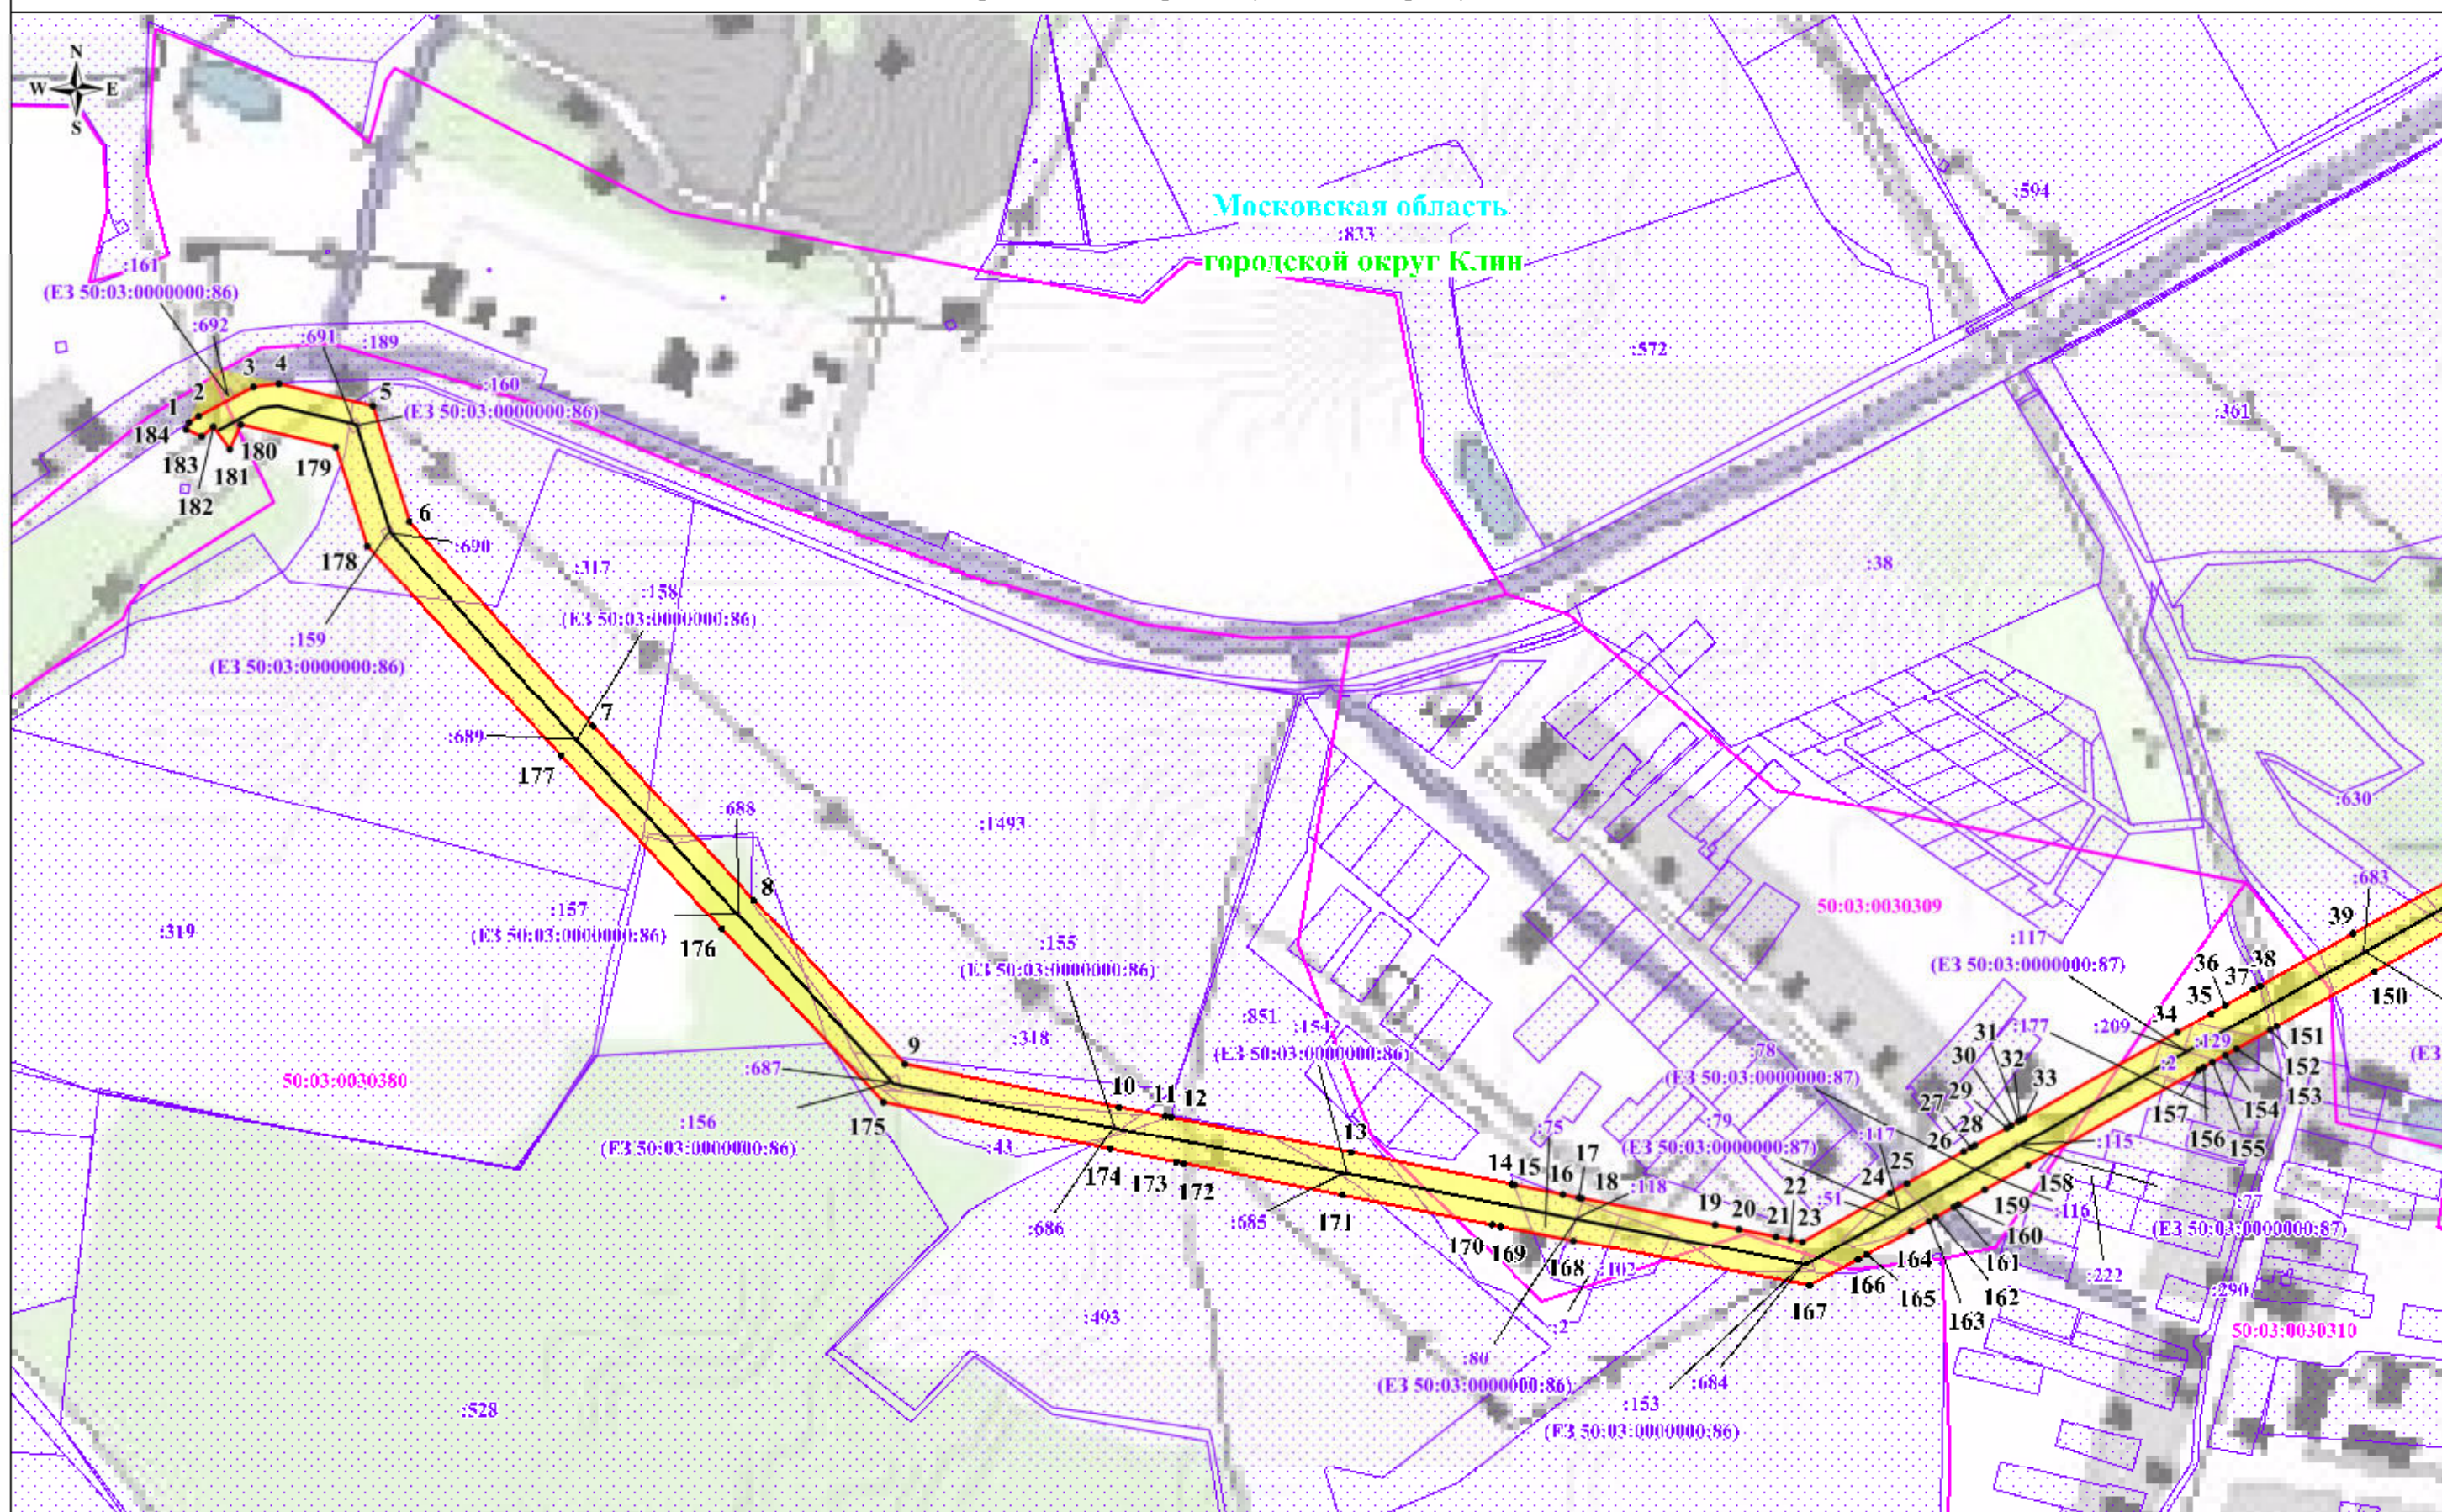

Масштаб: 1:5000


Используемые условные знаки и обозначения:

- обозначение границы публичного сервитута
- обозначение границы земельного участка
- обозначение границы кадастрового квартала
- обозначение линии электропередачи
- обозначение границы обозначение муниципального района

- обозначение границы охранной зоны линии электропередачи
- обозначение характерной точки границы публичного сервитута
- 50:03:0030309 - обозначение номера кадастрового квартала
- :9 - обозначение кадастрового номера земельного участка
- Дмитровский городской округ - обозначение муниципального района
- Московская область - обозначение субъекта



# Схема расположения границ публичного сервитута

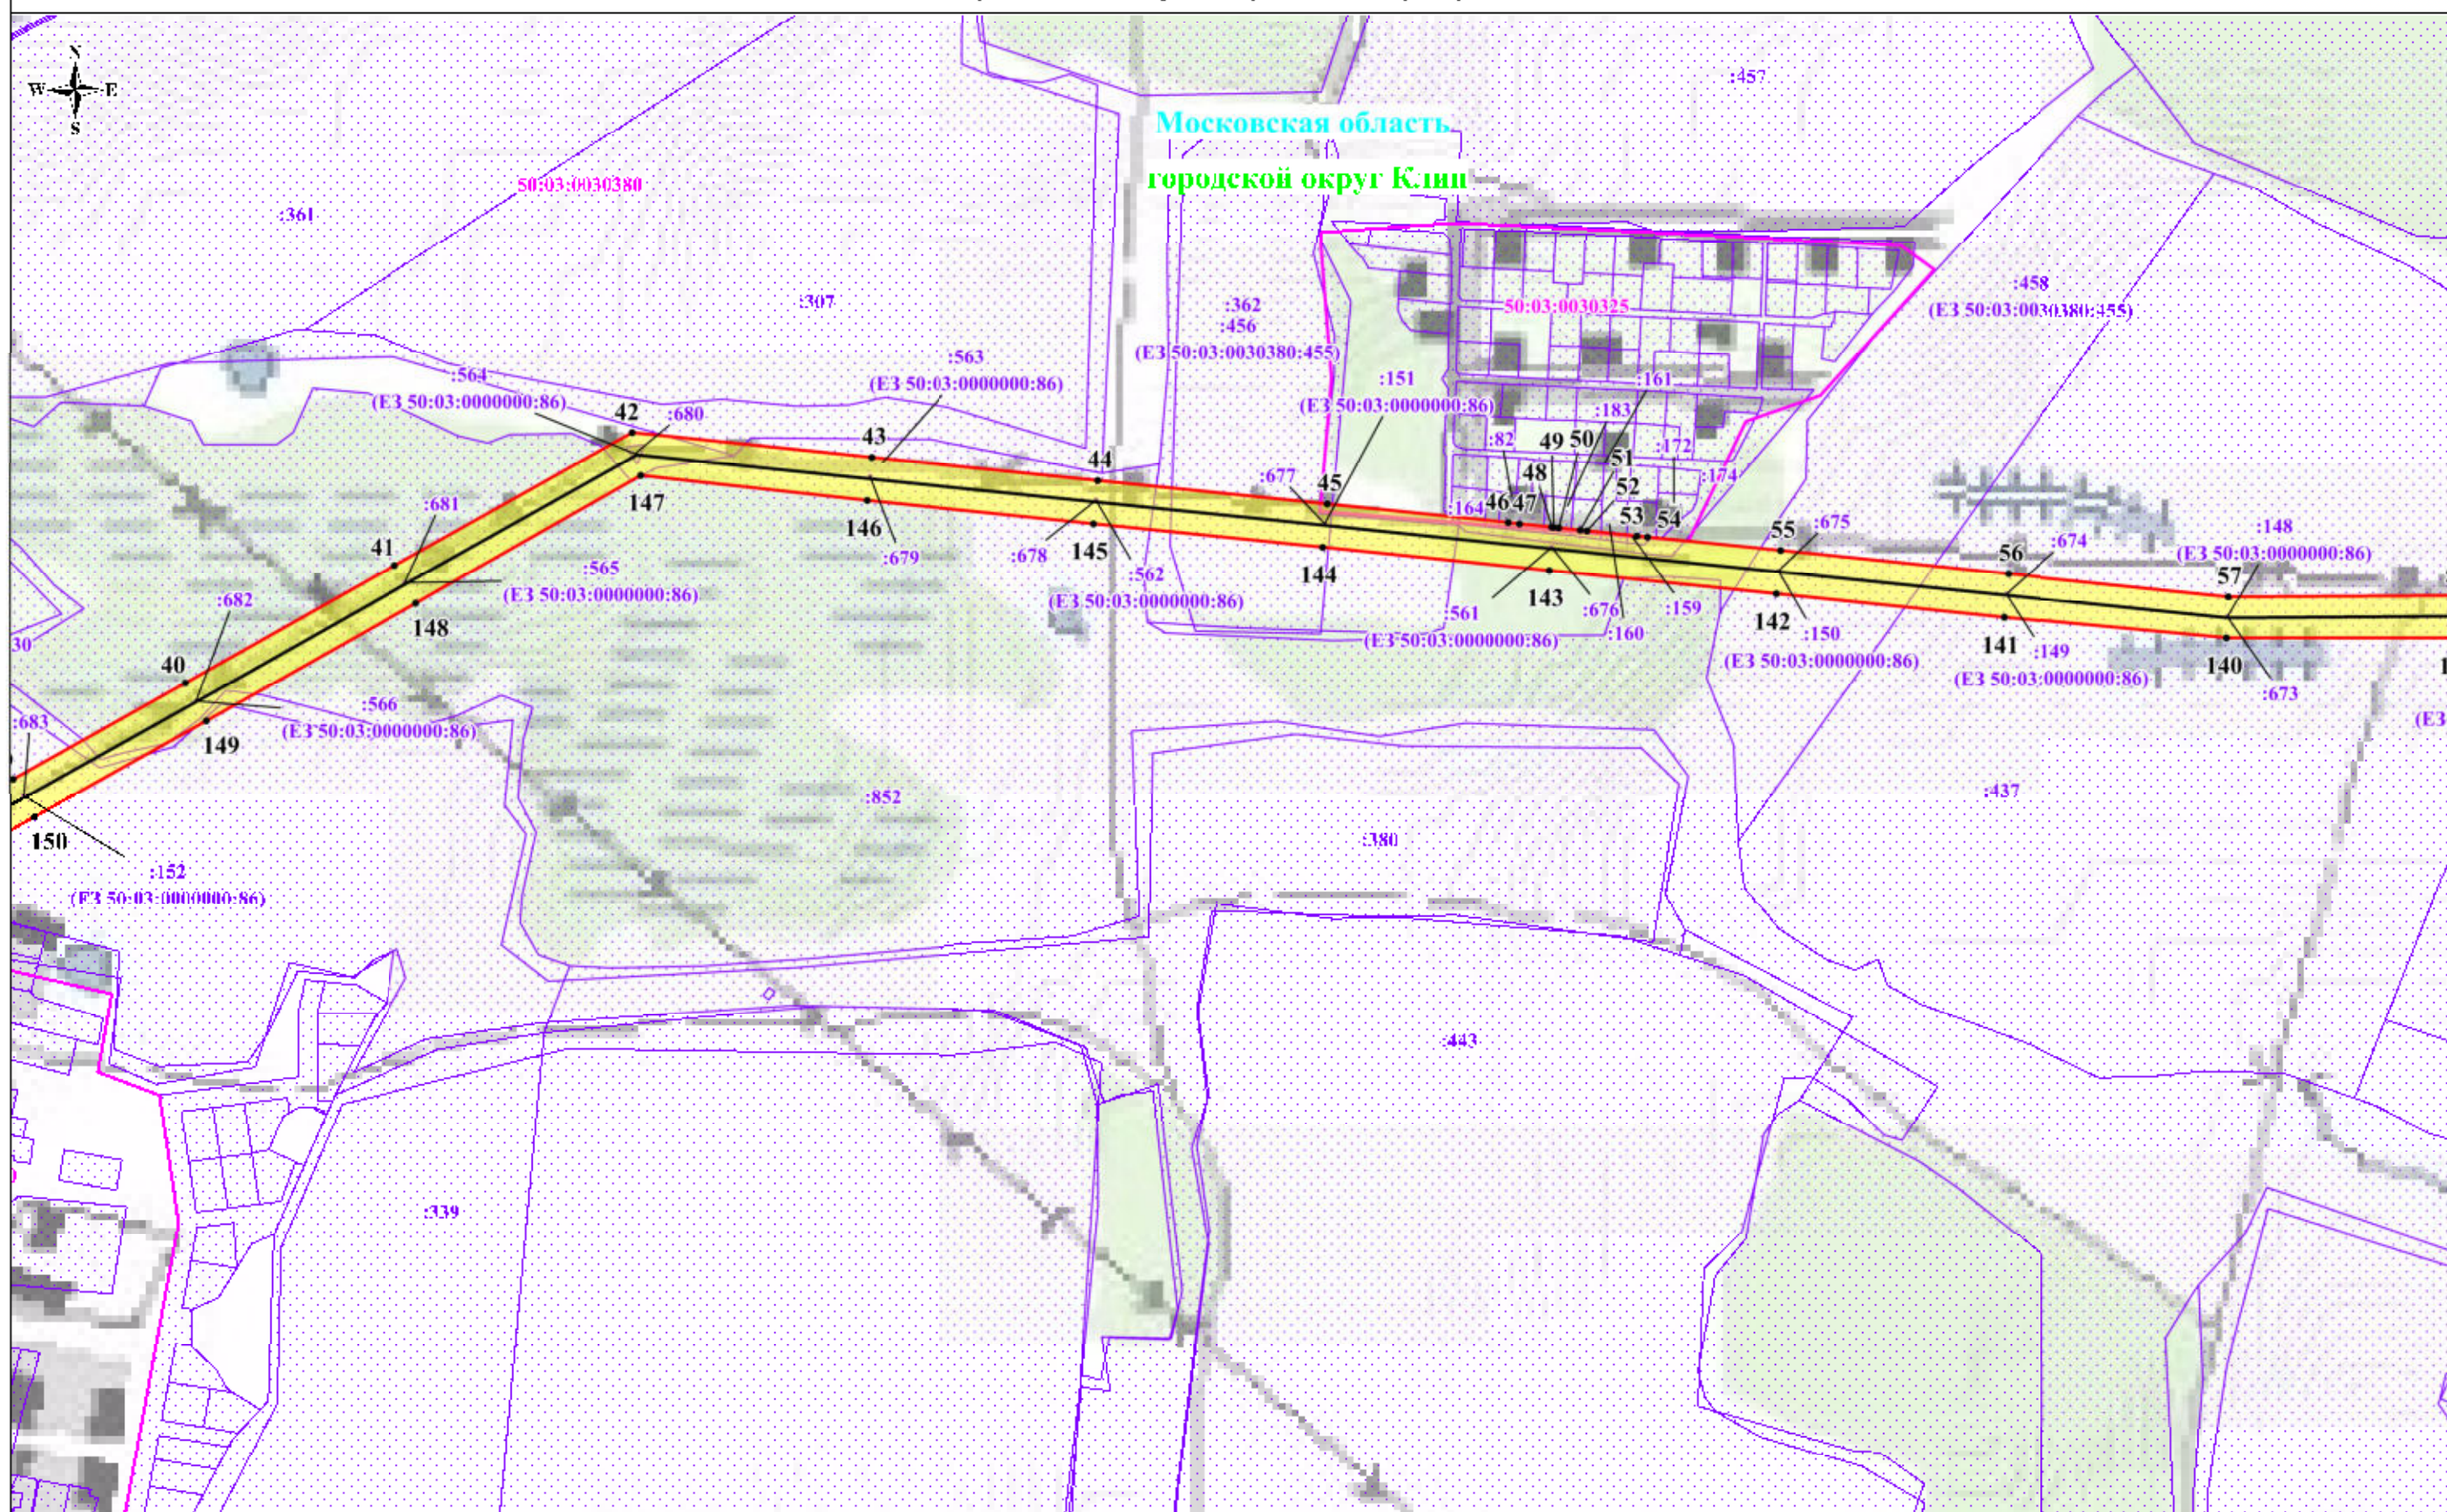

Масштаб: 1:5000


Используемые условные знаки и обозначения:

- обозначение границы публичного сервитута
- обозначение границы земельного участка
- обозначение границы кадастрового квартала
- обозначение линии электропередачи
- обозначение границы муниципального района

- обозначение границы охранной зоны линии электропередачи
- 1 - обозначение характерной точки границы публичного сервитута
- 50:03:0030309 - обозначение номера кадастрового квартала
- :9 - обозначение кадастрового номера земельного участка
- Дмитровский городской округ - обозначение муниципального района
- Московская область - обозначение субъекта



# Схема расположения границ публичного сервитута

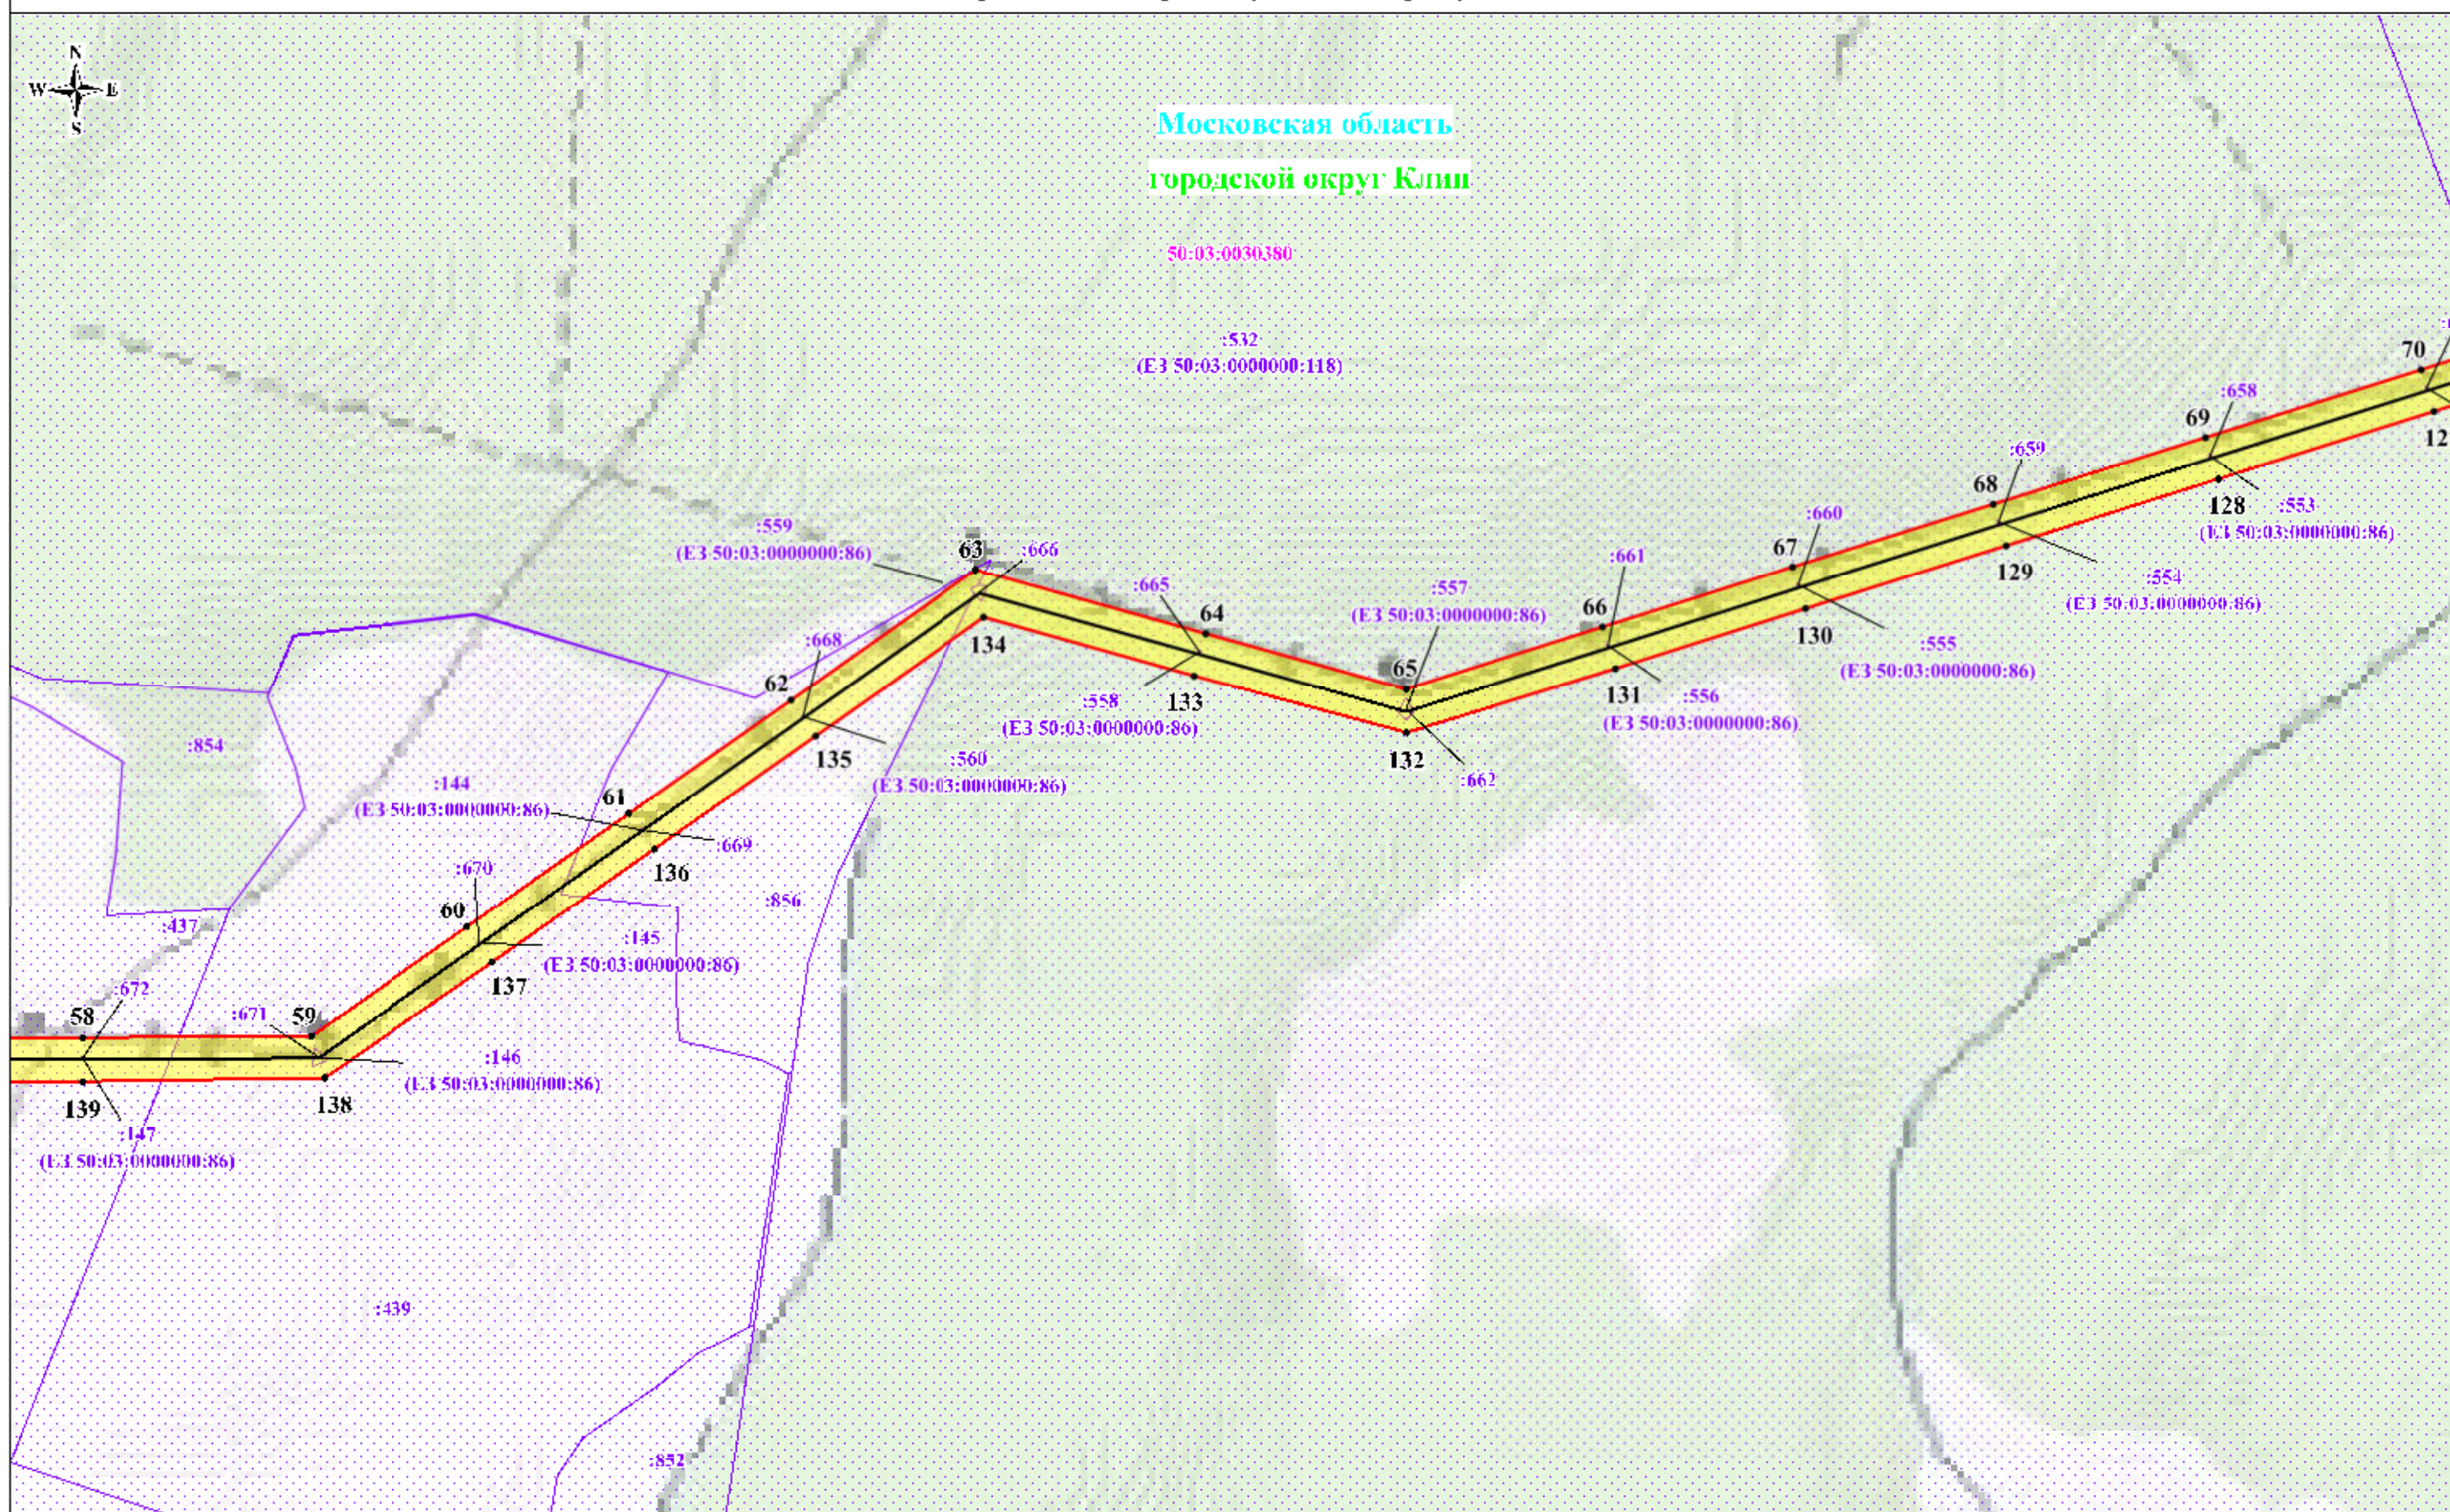

Масштаб: 1:5000


Используемые условные знаки и обозначения:

- обозначение границы публичного сервитута
- обозначение границы земельного участка
- обозначение границы кадастрового квартала
- обозначение линии электропередачи
- обозначение границы муниципального района

- обозначение границы охранной зоны линии электропередачи
- обозначение характерной точки границы публичного сервитута
- 50:03:0030309 - обозначение номера кадастрового квартала
- 9 - обозначение кадастрового номера земельного участка
- Дмитровский городской округ - обозначение муниципального района
- Московская область - обозначение субъекта



# Схема расположения границ публичного сервитута

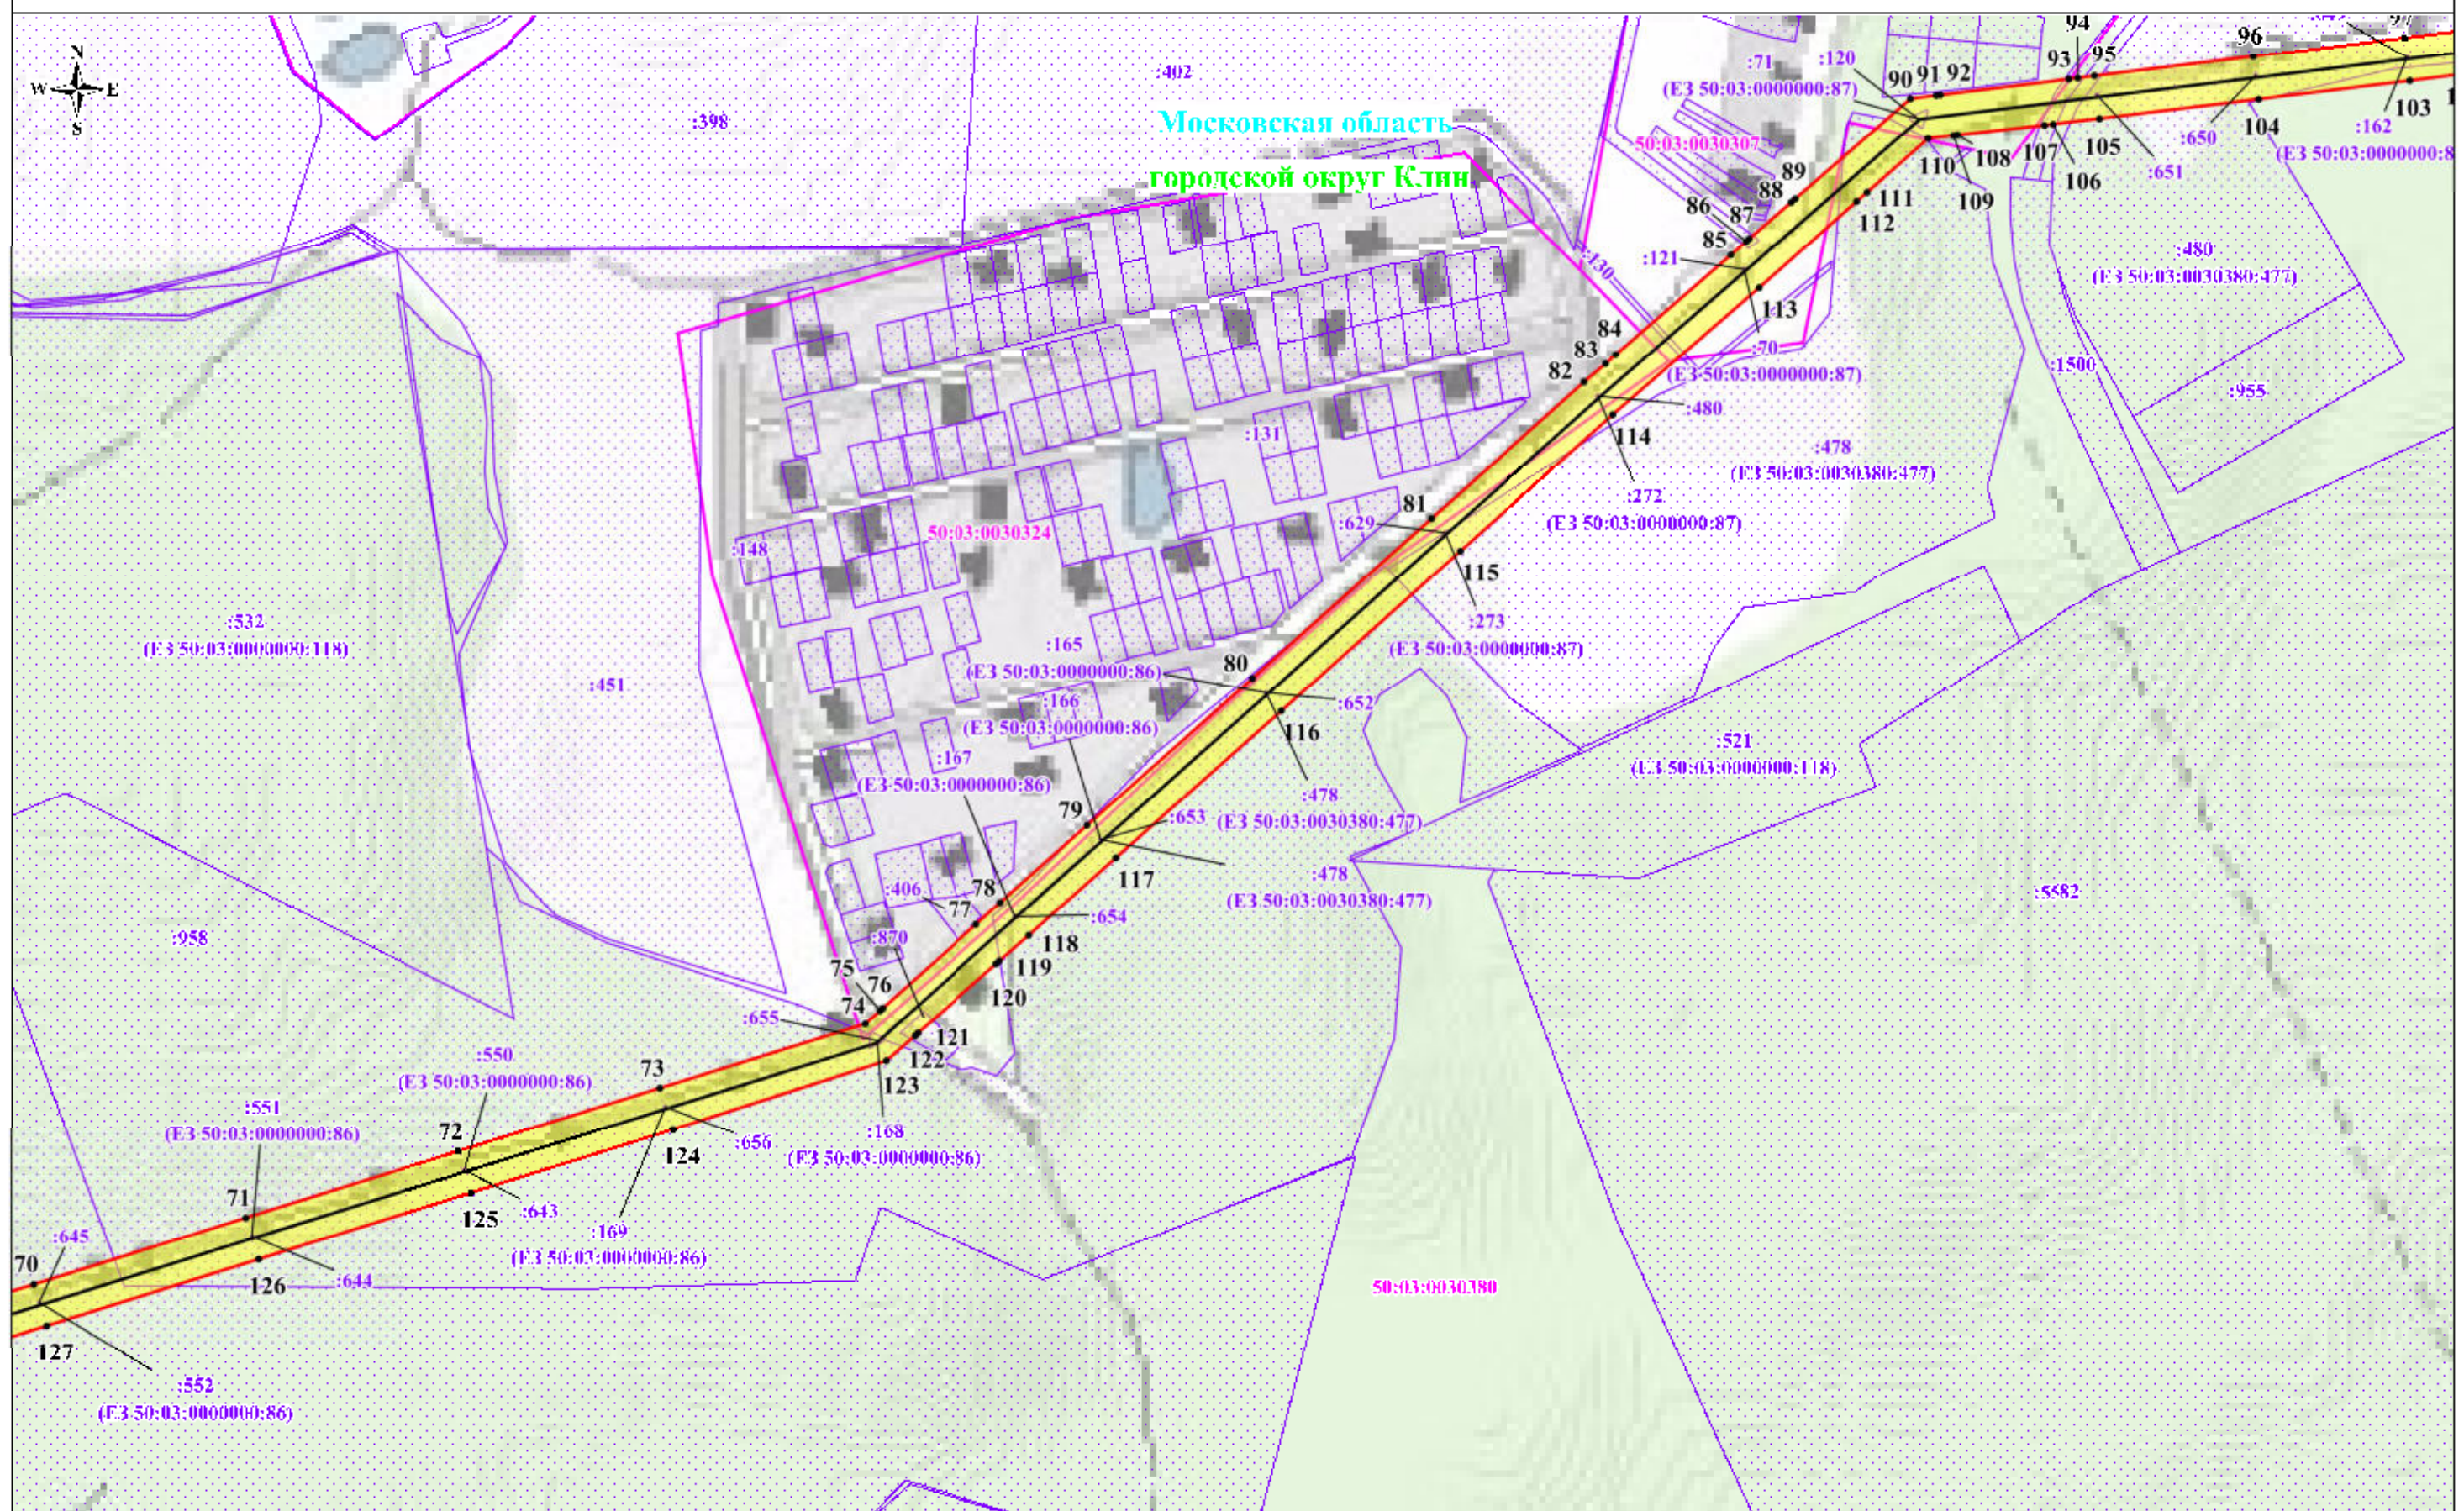

Масштаб: 1:5000


Используемые условные знаки и обозначения:

- обозначение границы публичного сервитута
- обозначение границы земельного участка
- обозначение границ кадастрового квартала
- обозначение линии электропередачи
- обозначение границы муниципального района

- обозначение границы охранной зоны линии электропередачи
- 1 - обозначение характерной точки границы публичного сервитута
- 50:03:0030309 - обозначение номера кадастрового квартала
- :9 - обозначение кадастрового номера земельного участка
- Дмитровский городской округ - обозначение муниципального района
- Московская область - обозначение субъекта



# Схема расположения границ публичного сервитута

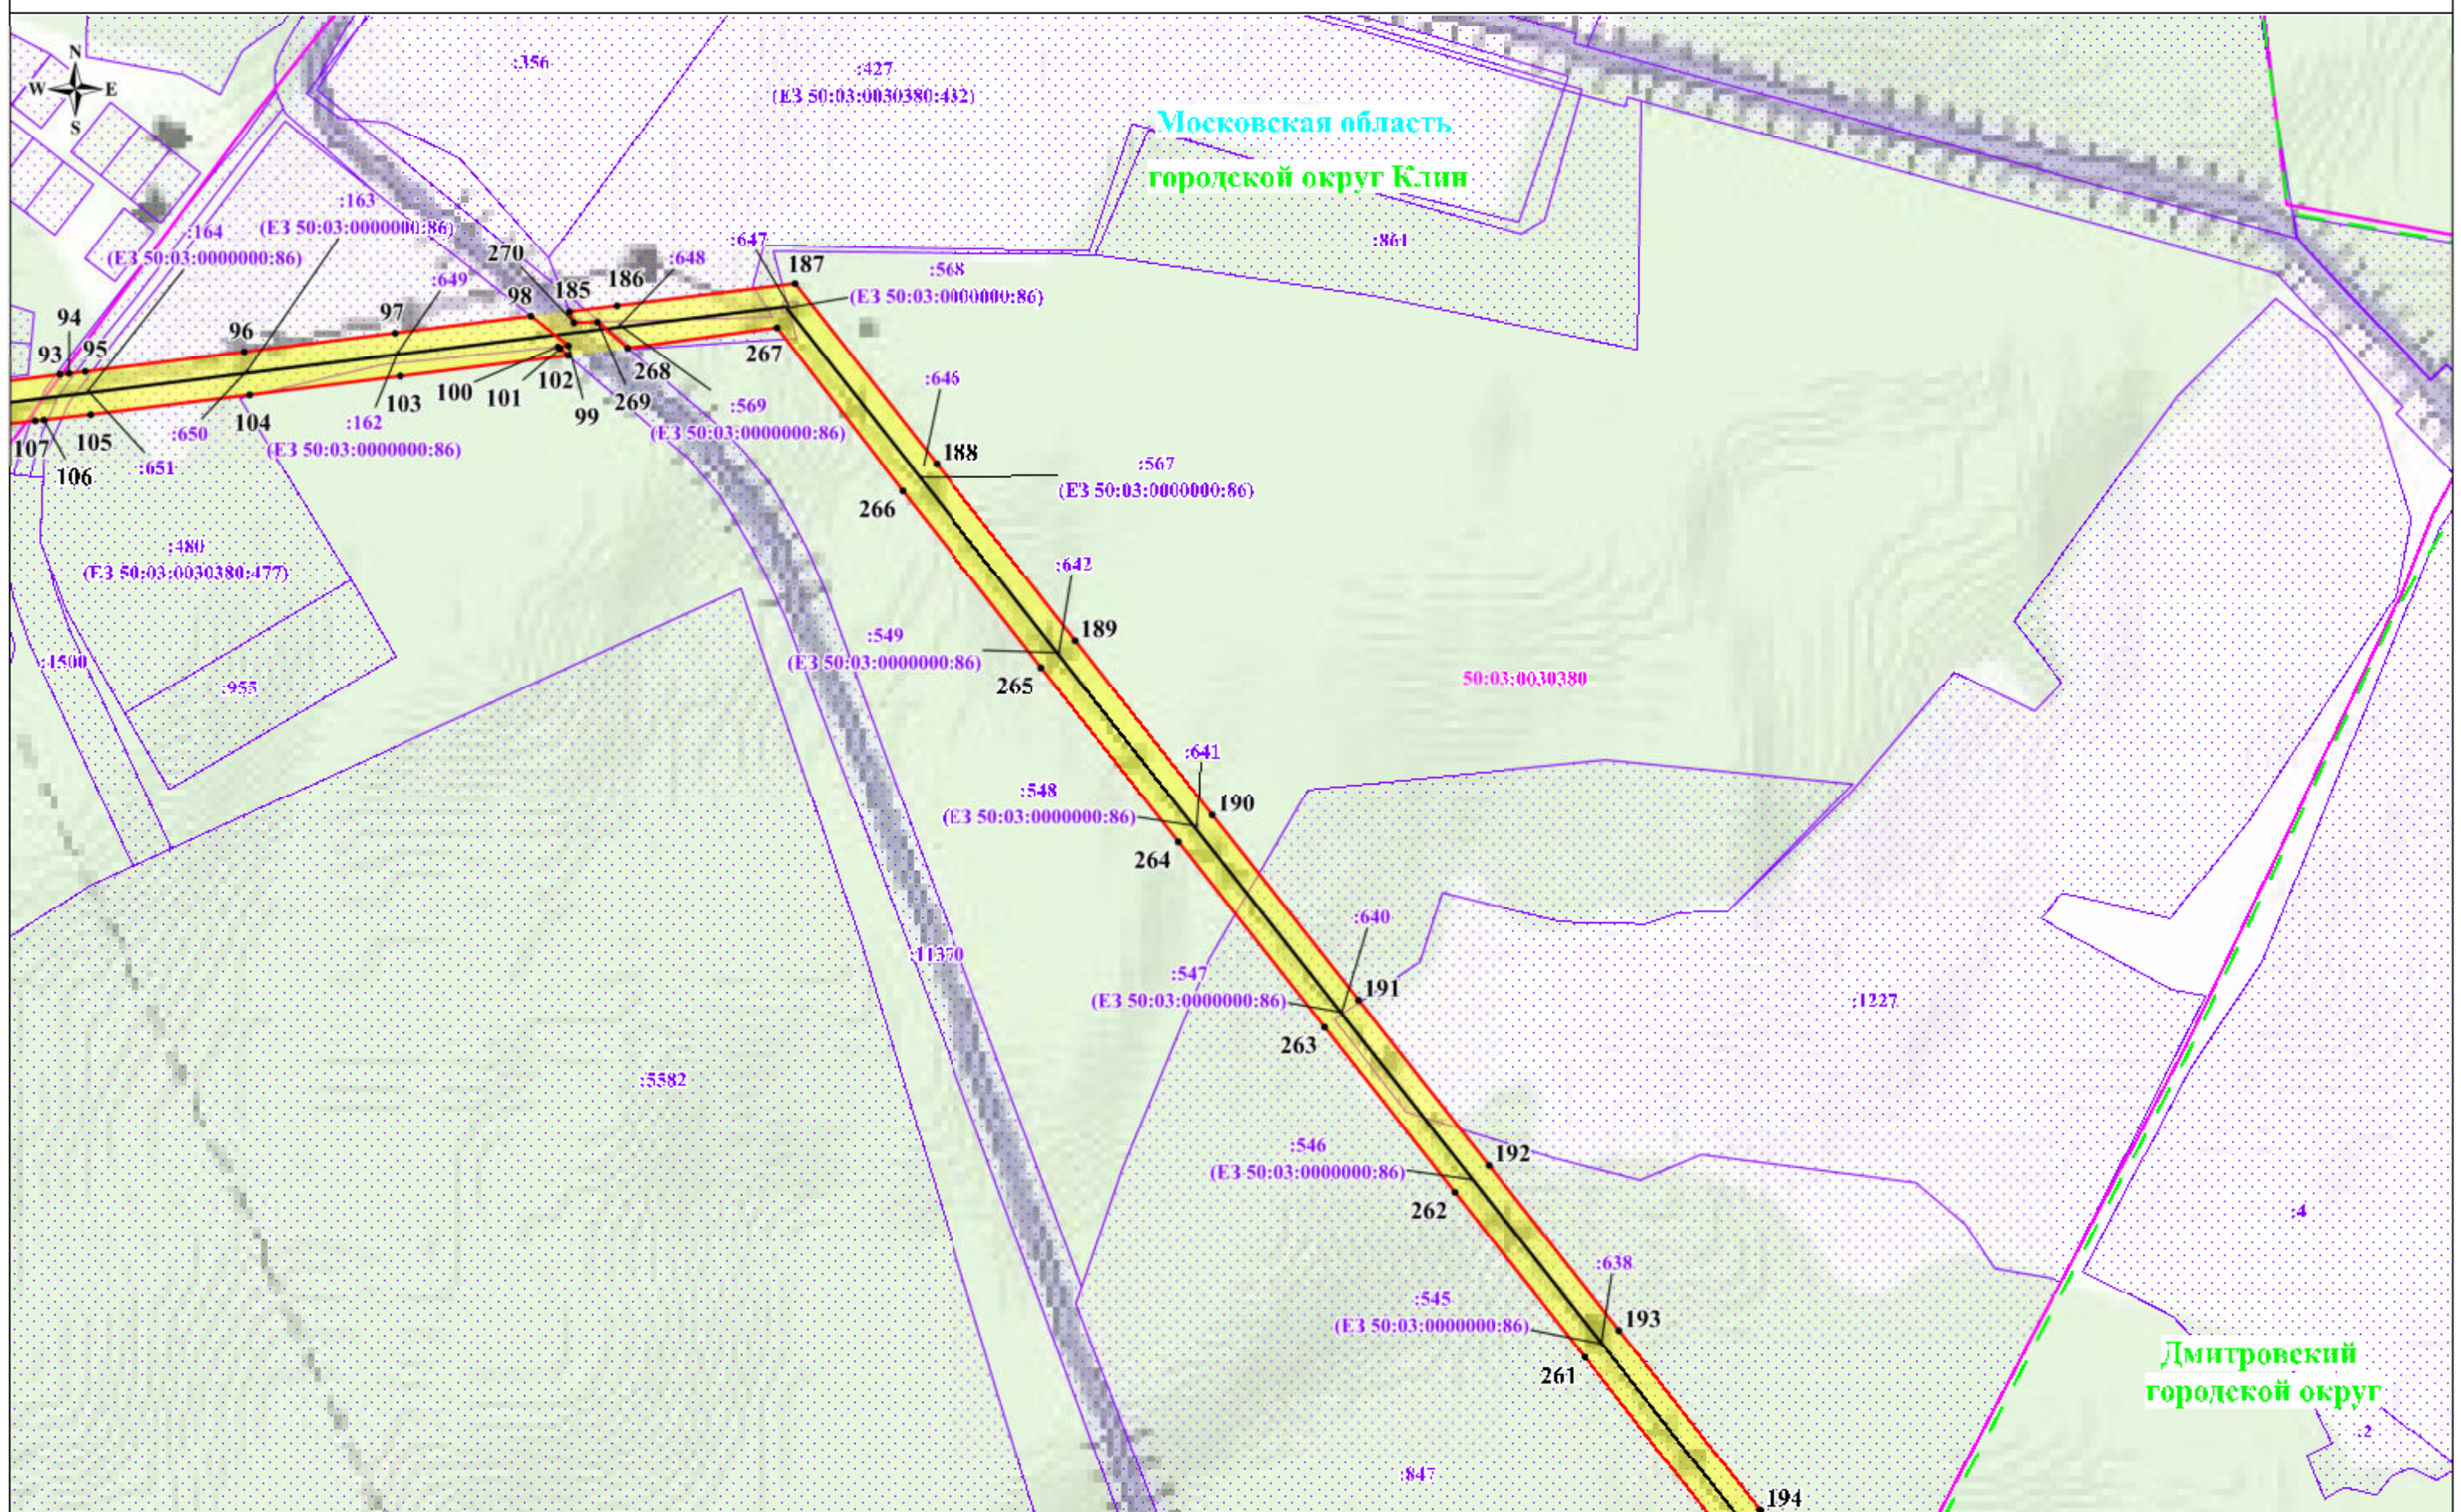

Масштаб: 1:5000


Используемые условные знаки и обозначения:

- обозначение границы публичного сервитута
- обозначение границы земельного участка
- обозначение границы кадастрового квартала
- обозначение линии электропередачи
- обозначение границы обозначение муниципального района

- обозначение границы охранной зоны линии электропередачи
- 1 - обозначение характерной точки границы публичного сервитута
- 50:03:0030309 - обозначение номера кадастрового квартала
- :9 - обозначение кадастрового номера земельного участка
- Дмитровский городской округ - обозначение муниципального района
- Московская область - обозначение субъекта



# Схема расположения границ публичного сервитута

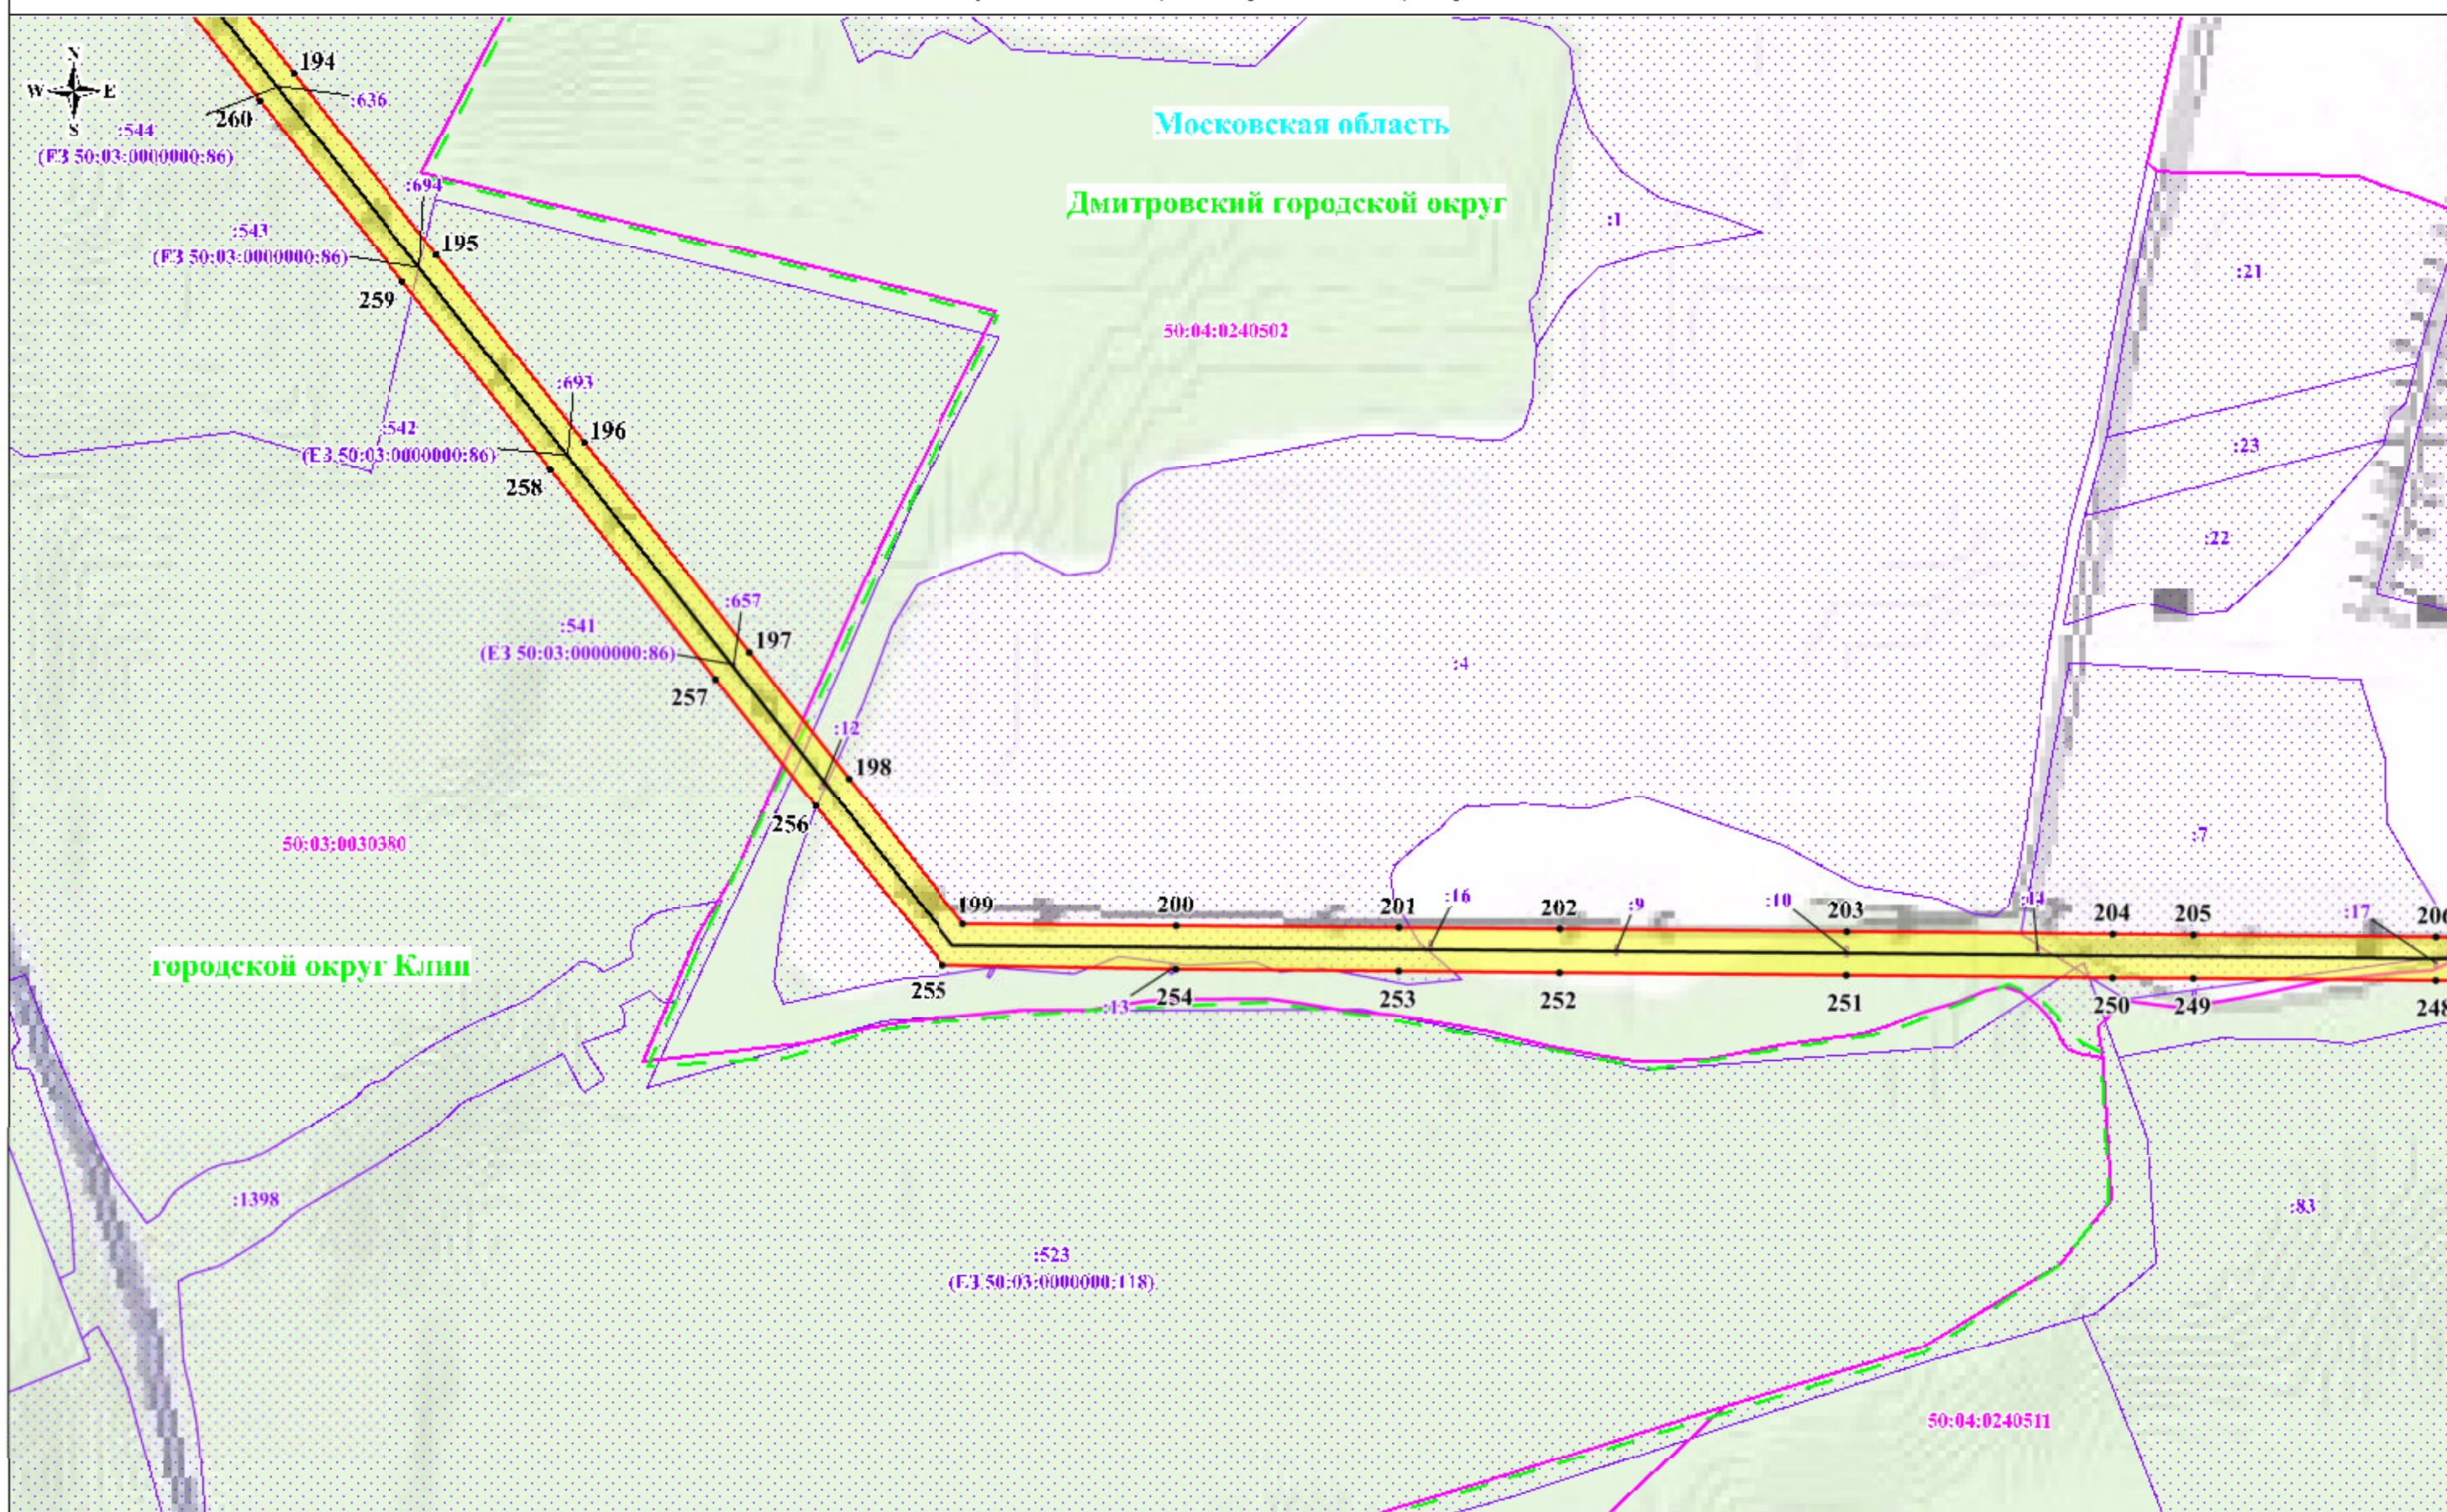

Масштаб: 1:5000


Используемые условные знаки и обозначения:

- обозначение границы публичного сервитута
- обозначение границы земельного участка
- обозначение границы кадастрового квартала
- обозначение линии электропередачи
- обозначение границы обозначение муниципального района

- обозначение границы охранной зоны линии электропередачи
- обозначение характерной точки границы публичного сервитута
- 50:03:0030309 - обозначение номера кадастрового квартала
- :9 - обозначение кадастрового номера земельного участка
- Дмитровский городской округ - обозначение муниципального района
- Московская область - обозначение субъекта



# Схема расположения границ публичного сервитута

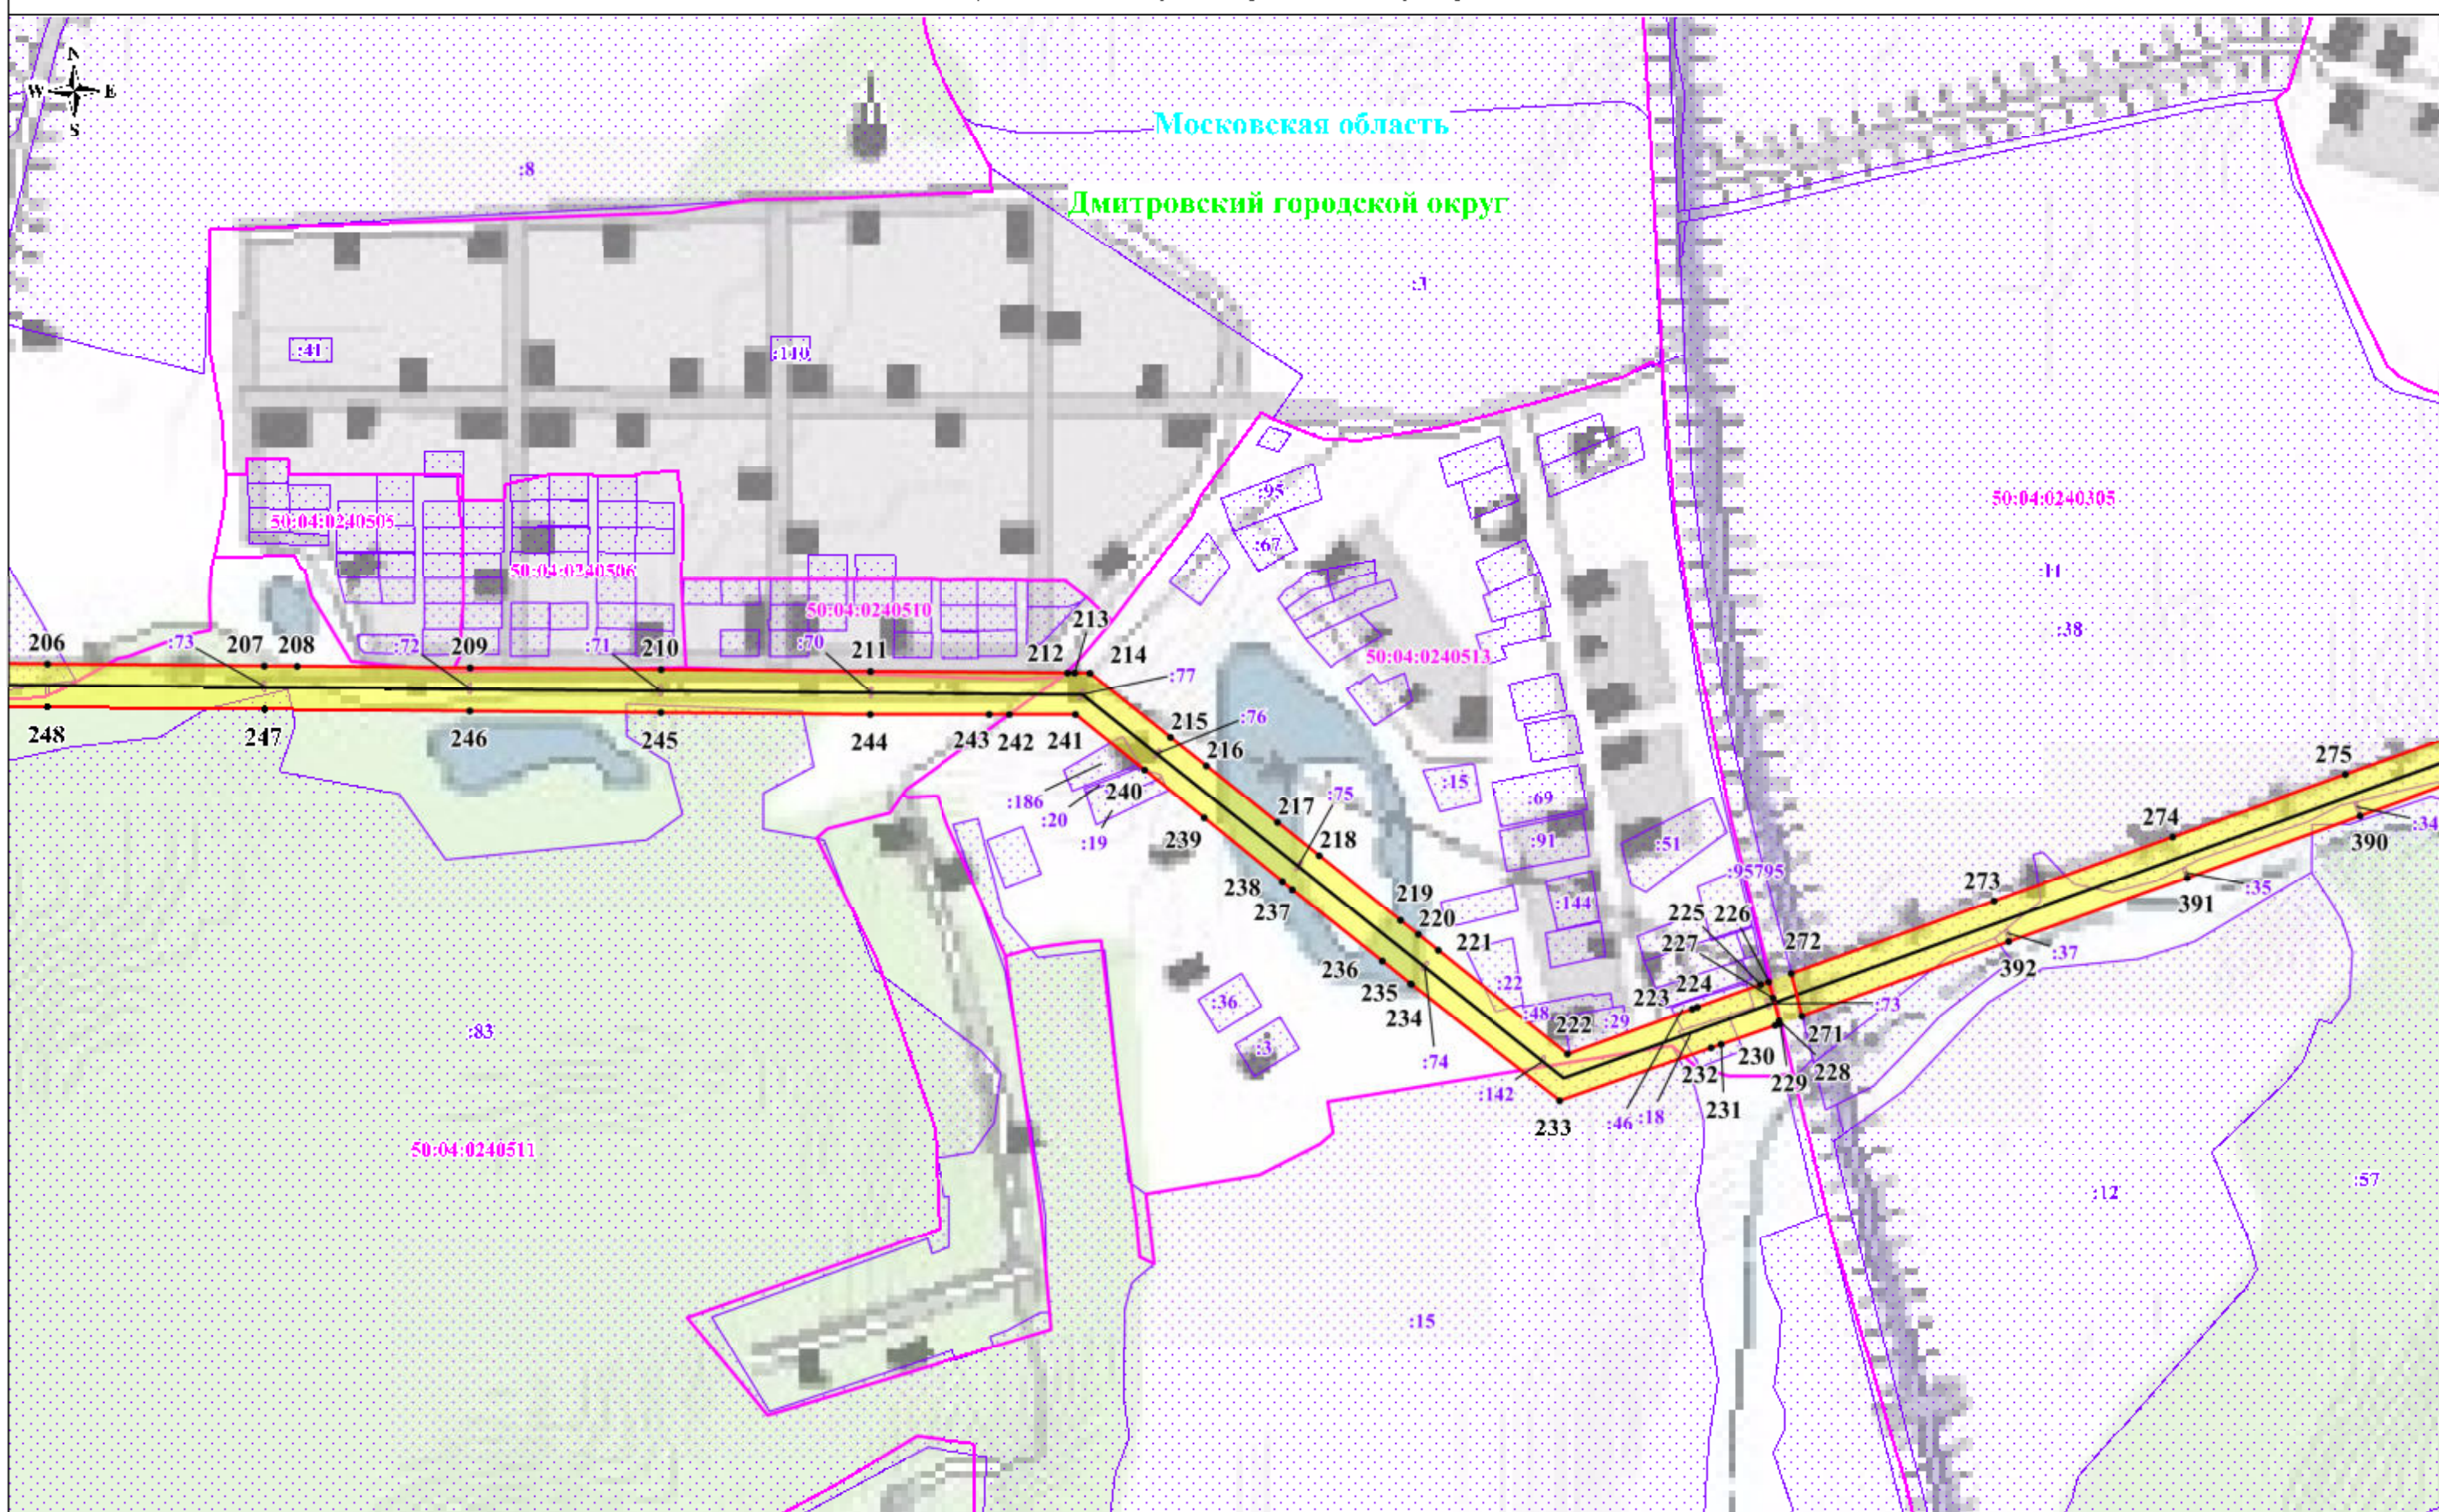

Масштаб: 1:5000


Используемые условные знаки и обозначения:

- обозначение границы публичного сервитута
- обозначение границы земельного участка
- обозначение границы кадастрового квартала
- обозначение линии электропередачи
- обозначение границы обозначение муниципального района

- обозначение границы охранной зоны линии электропередачи
- обозначение характерной точки границы публичного сервитута
- 50:03:0030309 - обозначение номера кадастрового квартала
- :9 - обозначение кадастрового номера земельного участка
- Дмитровский городской округ - обозначение муниципального района
- Московская область - обозначение субъекта



# Схема расположения границ публичного сервитута

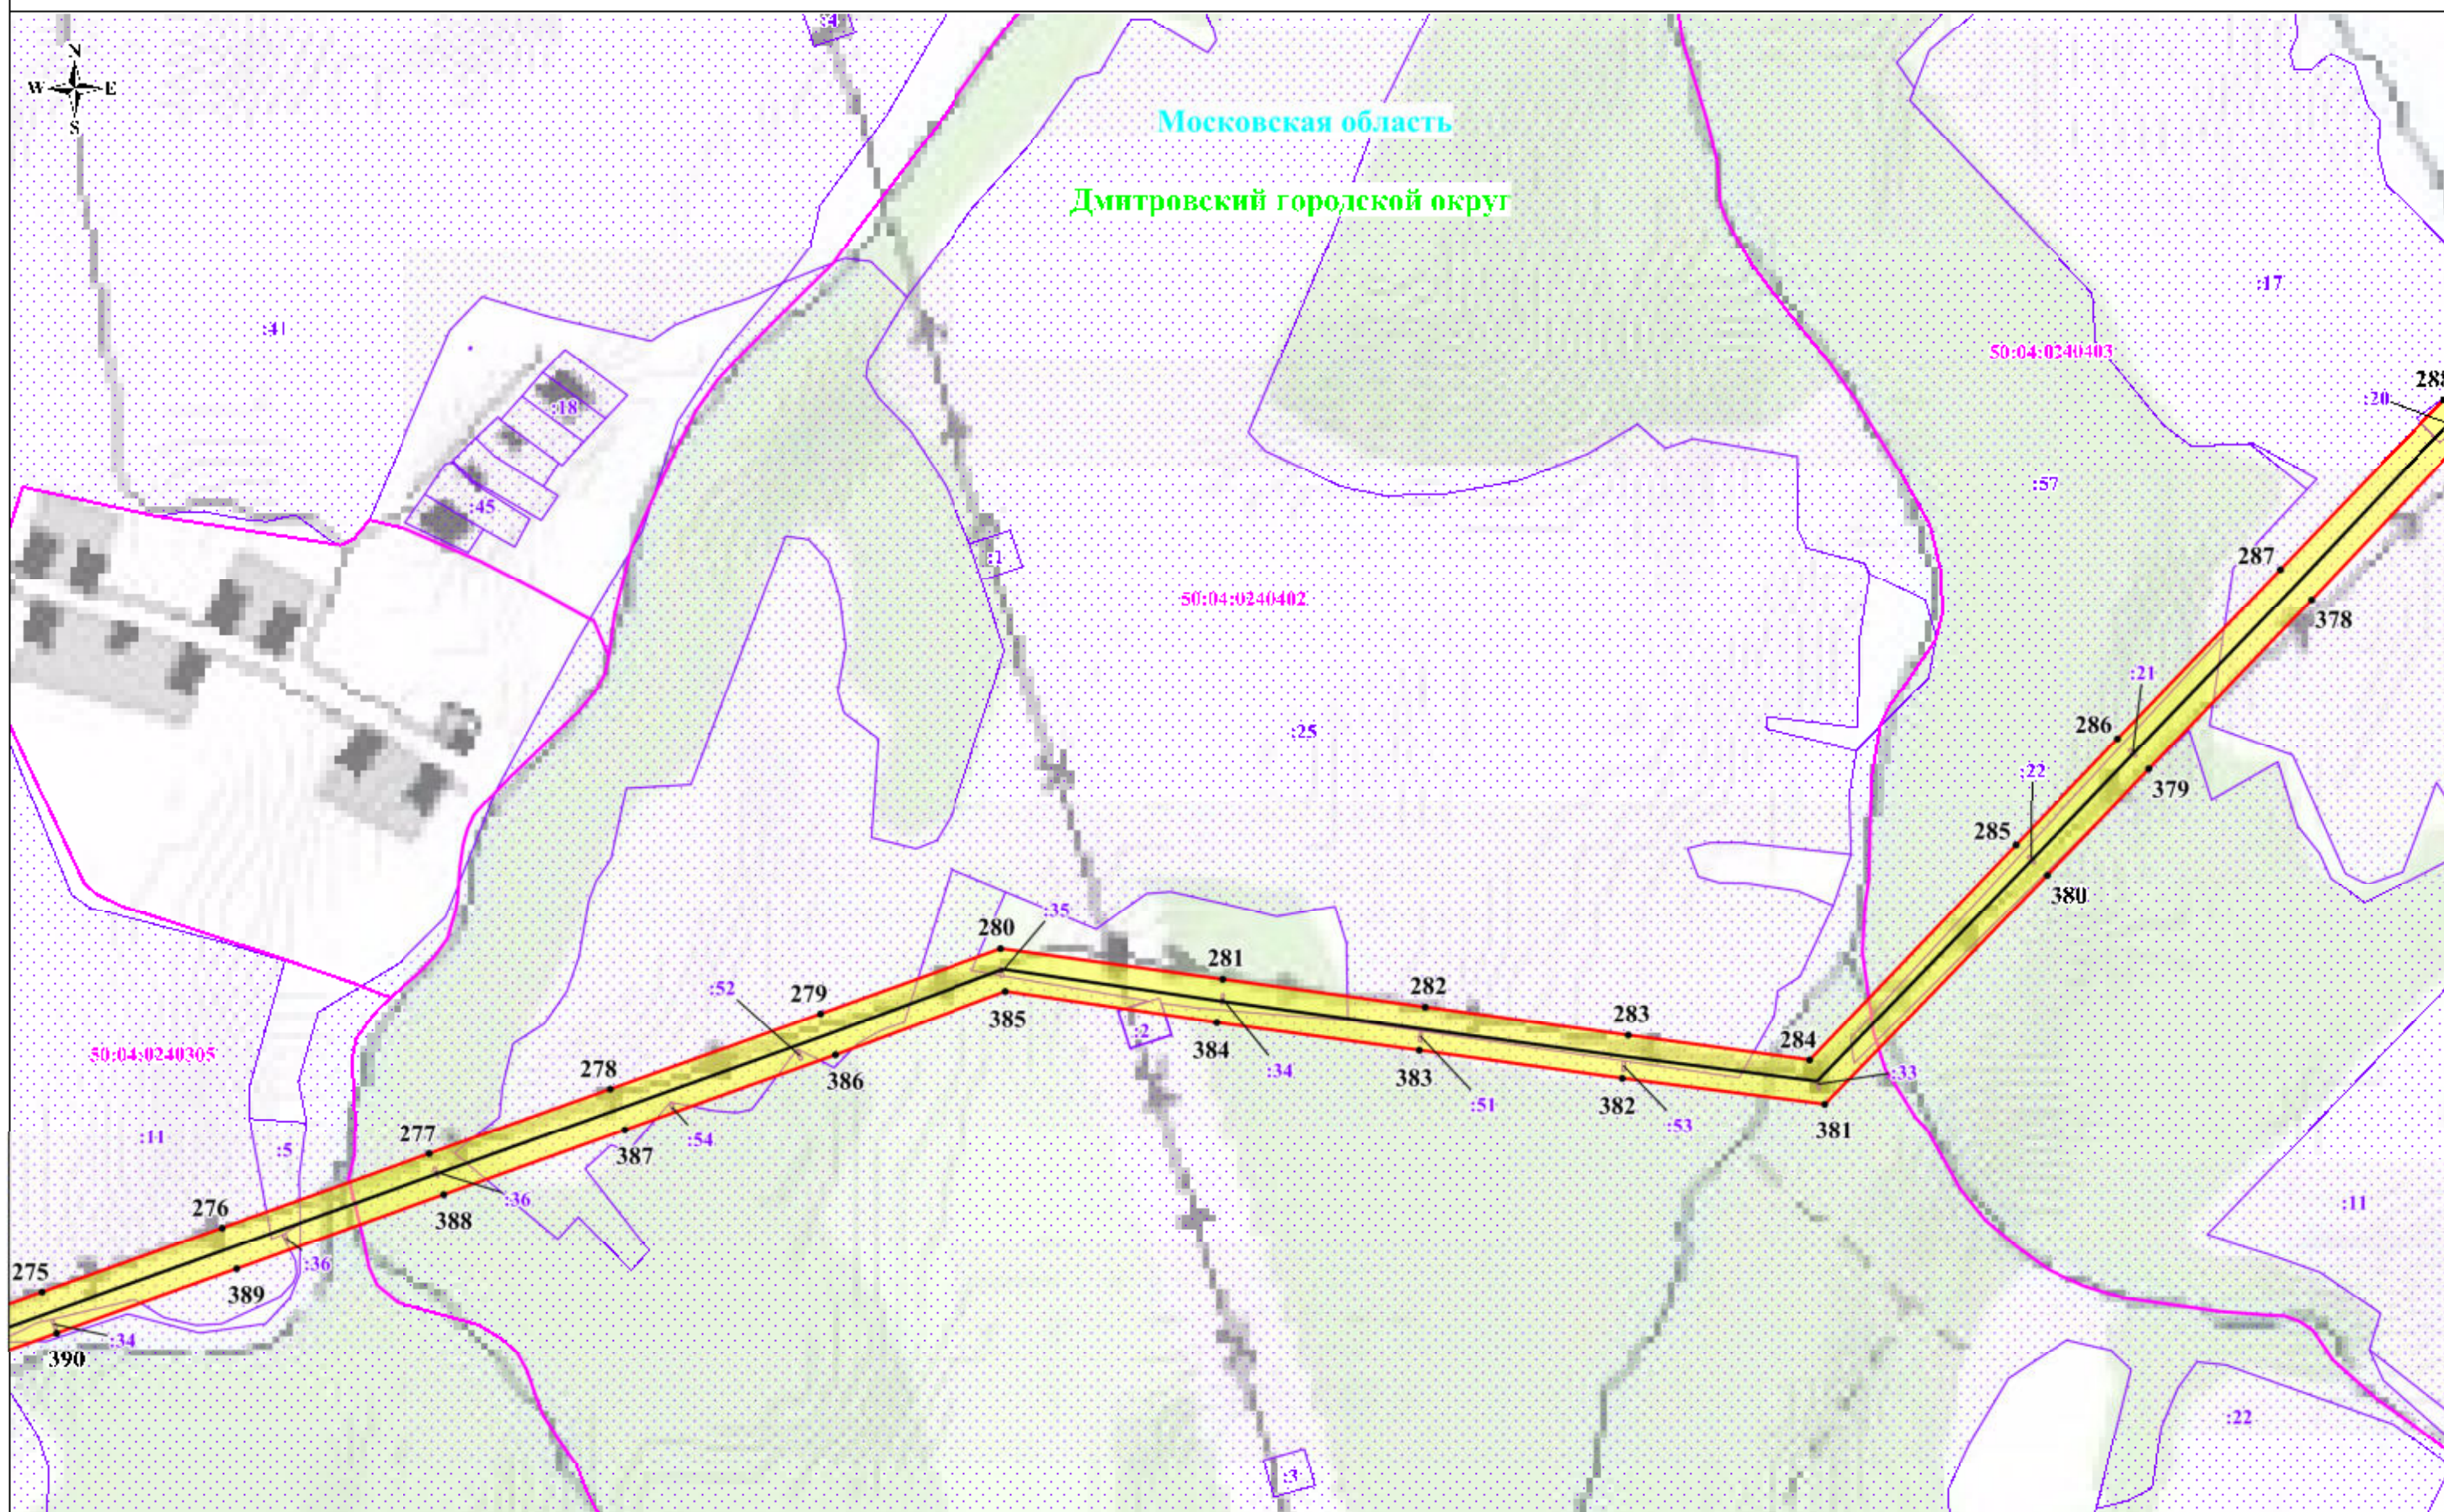

Масштаб: 1:5000


Используемые условные знаки и обозначения:

- обозначение границы публичного сервитута
- обозначение границы земельного участка
- обозначение границы кадастрового квартала
- обозначение линии электропередачи
- обозначение границы муниципального района

- обозначение границы охранной зоны линии электропередачи
- обозначение характерной точки границы публичного сервитута
- 50:03:0030309 - обозначение номера кадастрового квартала
- :9 - обозначение кадастрового номера земельного участка
- Дмитровский городской округ - обозначение муниципального района
- Московская область - обозначение субъекта



# Схема расположения границ публичного сервитута

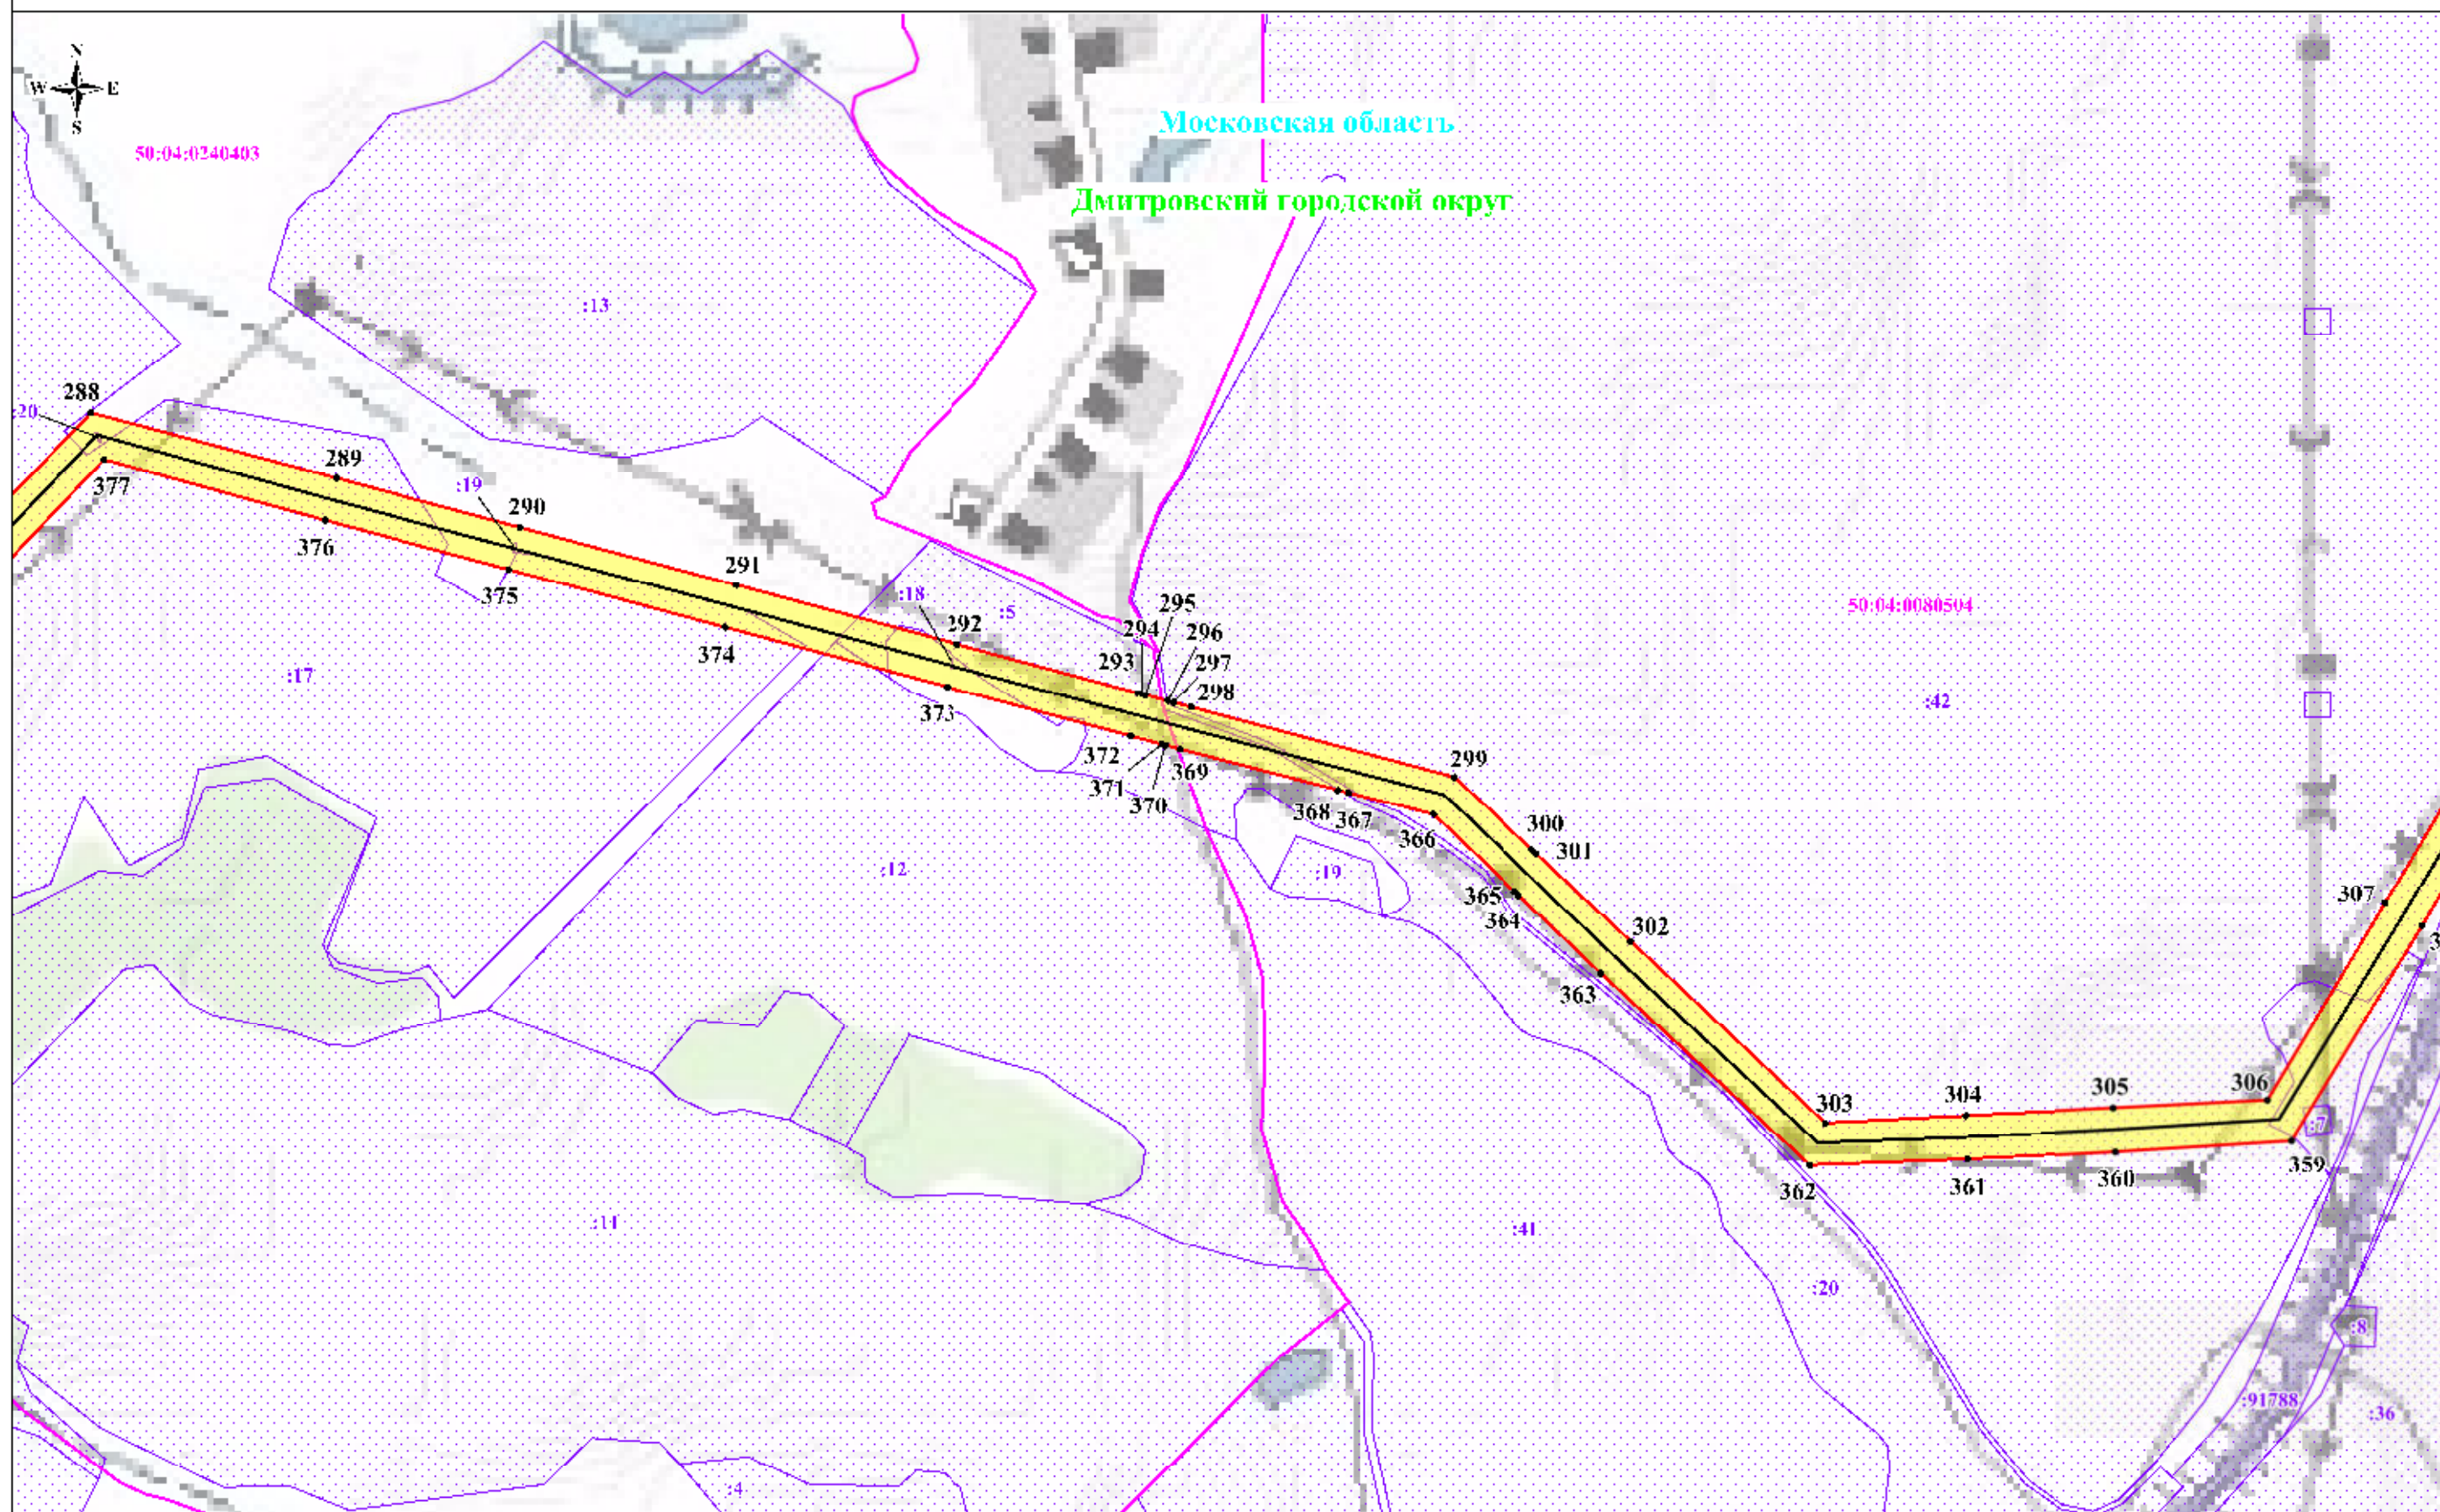

Масштаб: 1:5000


Используемые условные знаки и обозначения:

- обозначение границы публичного сервитута
- обозначение границы земельного участка
- обозначение границы кадастрового квартала
- обозначение линии электропередачи
- обозначение границы муниципального района

- обозначение границы охранной зоны линии электропередачи
- обозначение характерной точки границы публичного сервитута
- 50:03:0030309 - обозначение номера кадастрового квартала
- :9 - обозначение кадастрового номера земельного участка
- Дмитровский городской округ - обозначение муниципального района
- Московская область - обозначение субъекта



# Схема расположения границ публичного сервитута

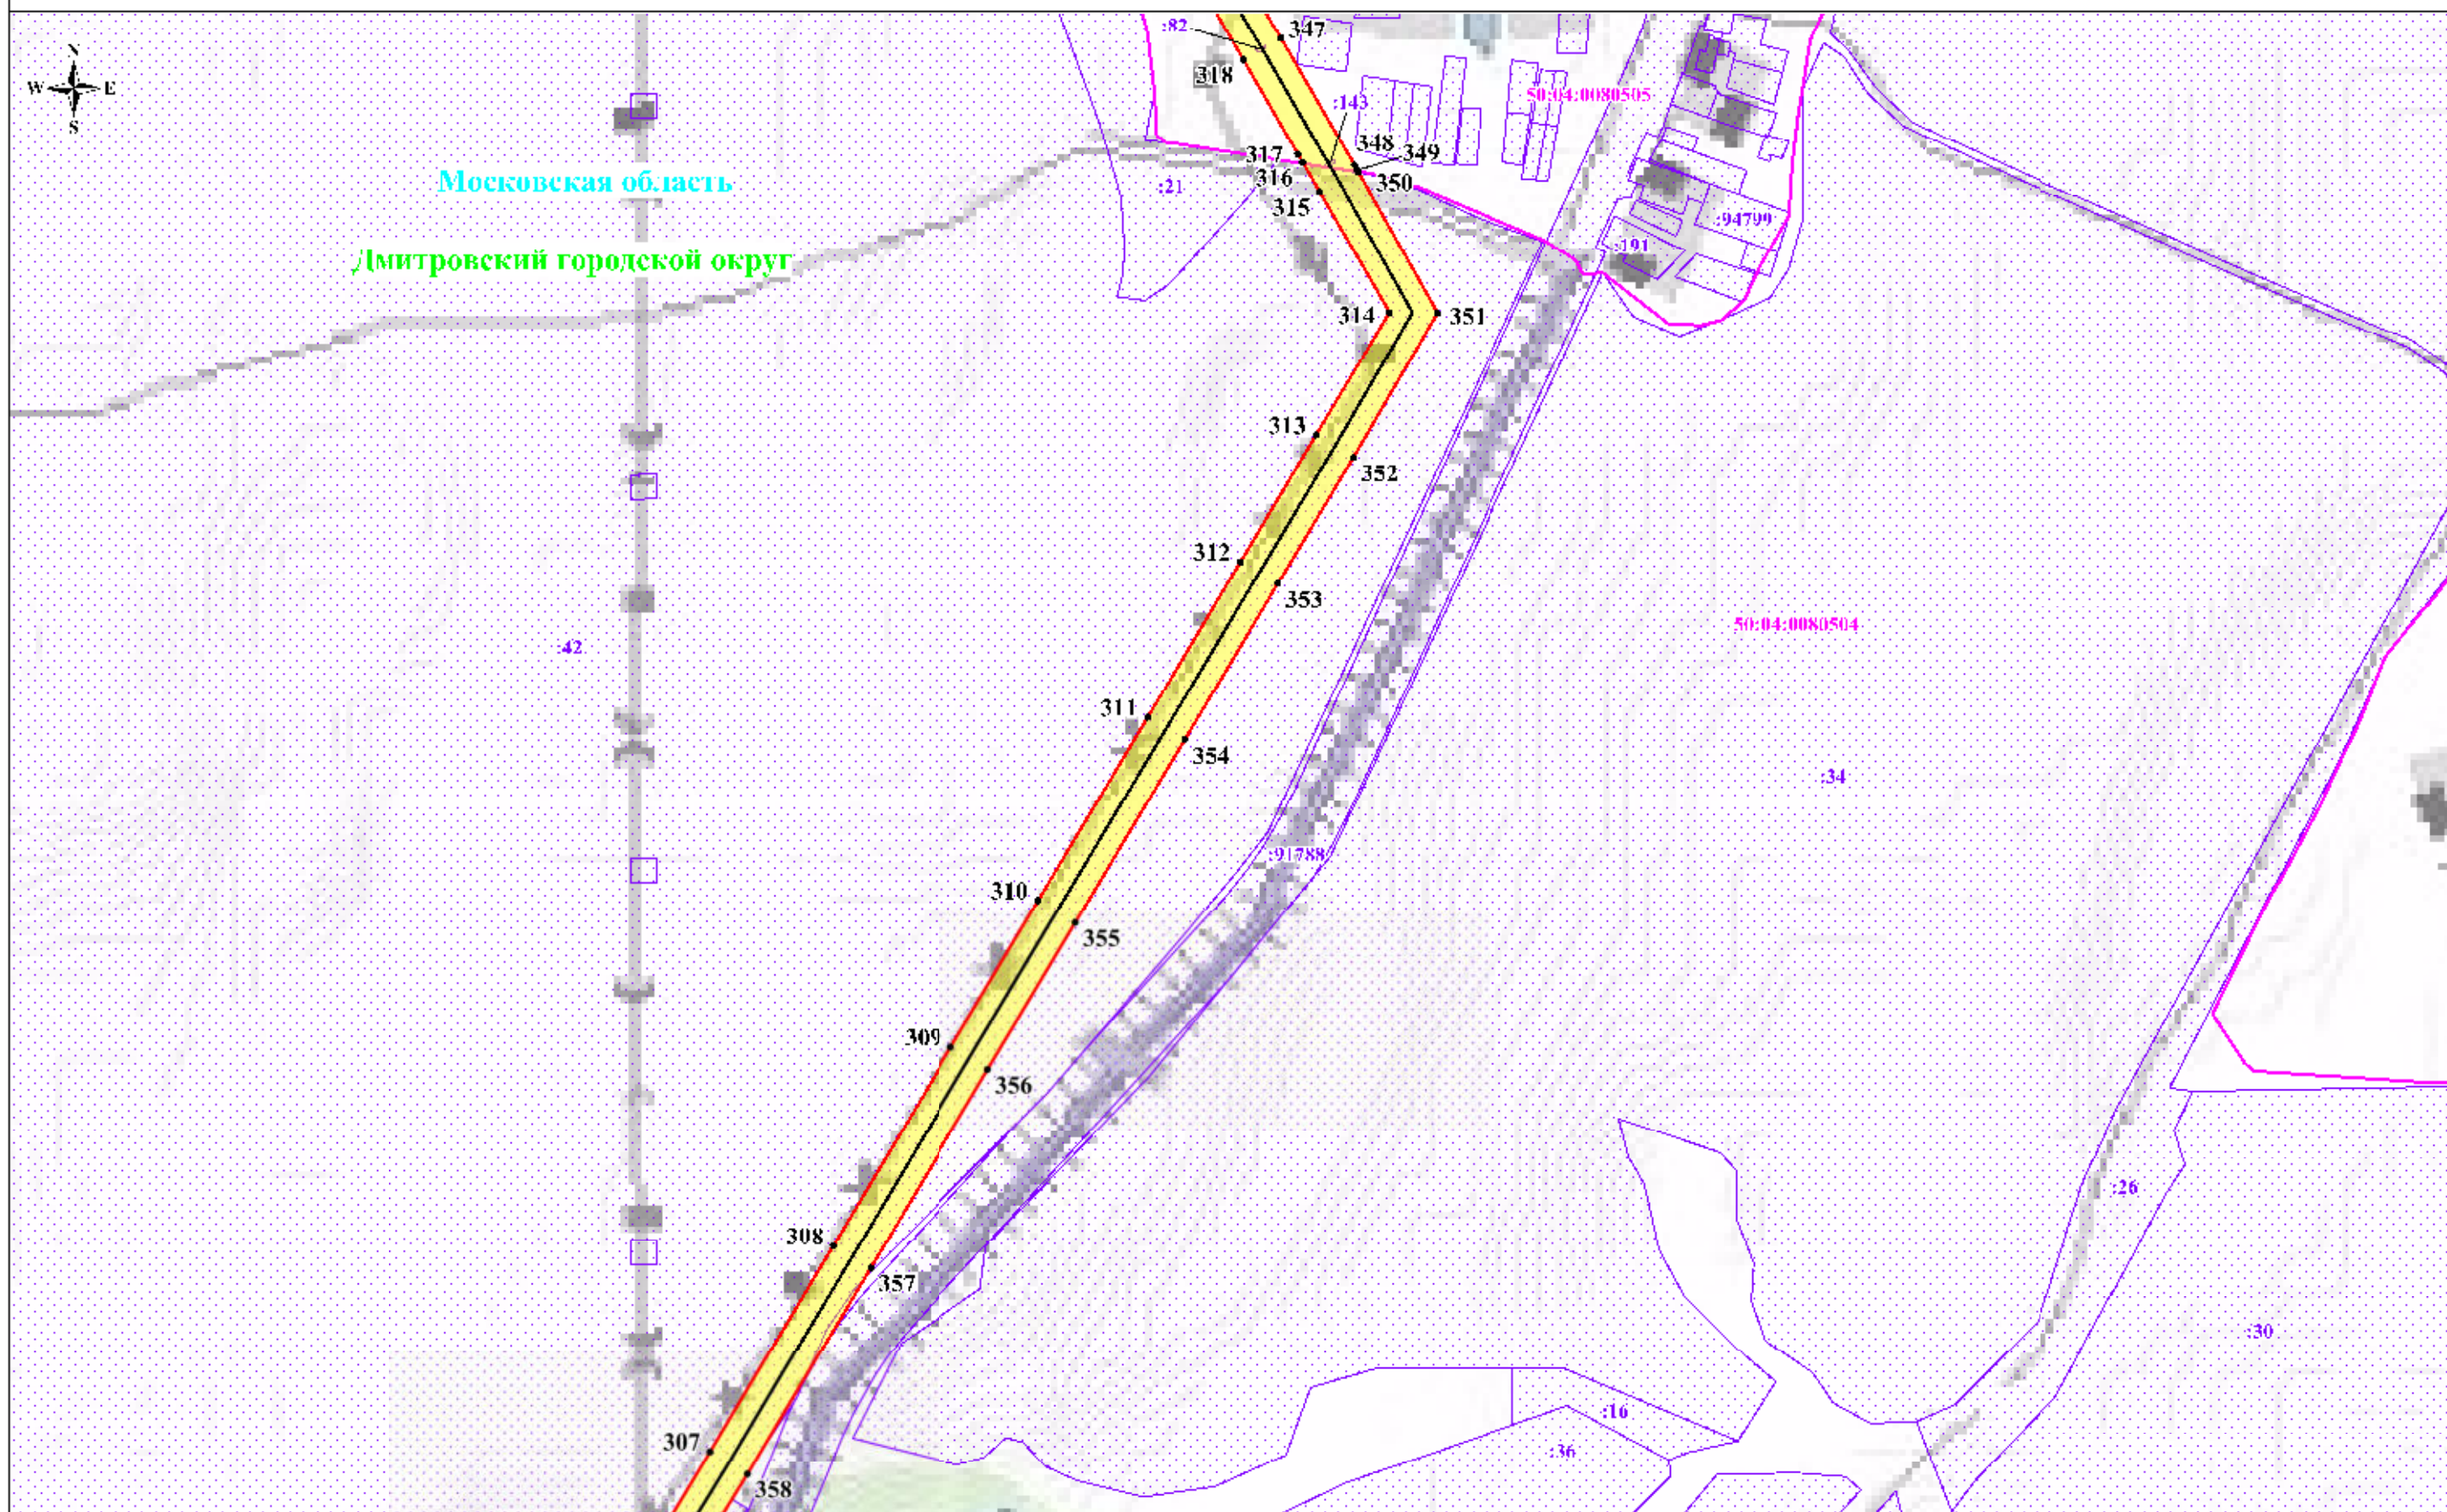


Масштаб: 1:5000

Используемые условные знаки и обозначения:

- обозначение границы публичного сервитута
- обозначение границы земельного участка
- обозначение границы кадастрового квартала
- обозначение линии электропередачи
- обозначение границы муниципального района

- обозначение границы охранной зоны линии электропередачи
- обозначение характерной точки границы публичного сервитута
- 50:03:0030309 - обозначение номера кадастрового квартала
- 9 - обозначение кадастрового номера земельного участка
- Дмитровский городской округ - обозначение муниципального района
- Московская область - обозначение субъекта



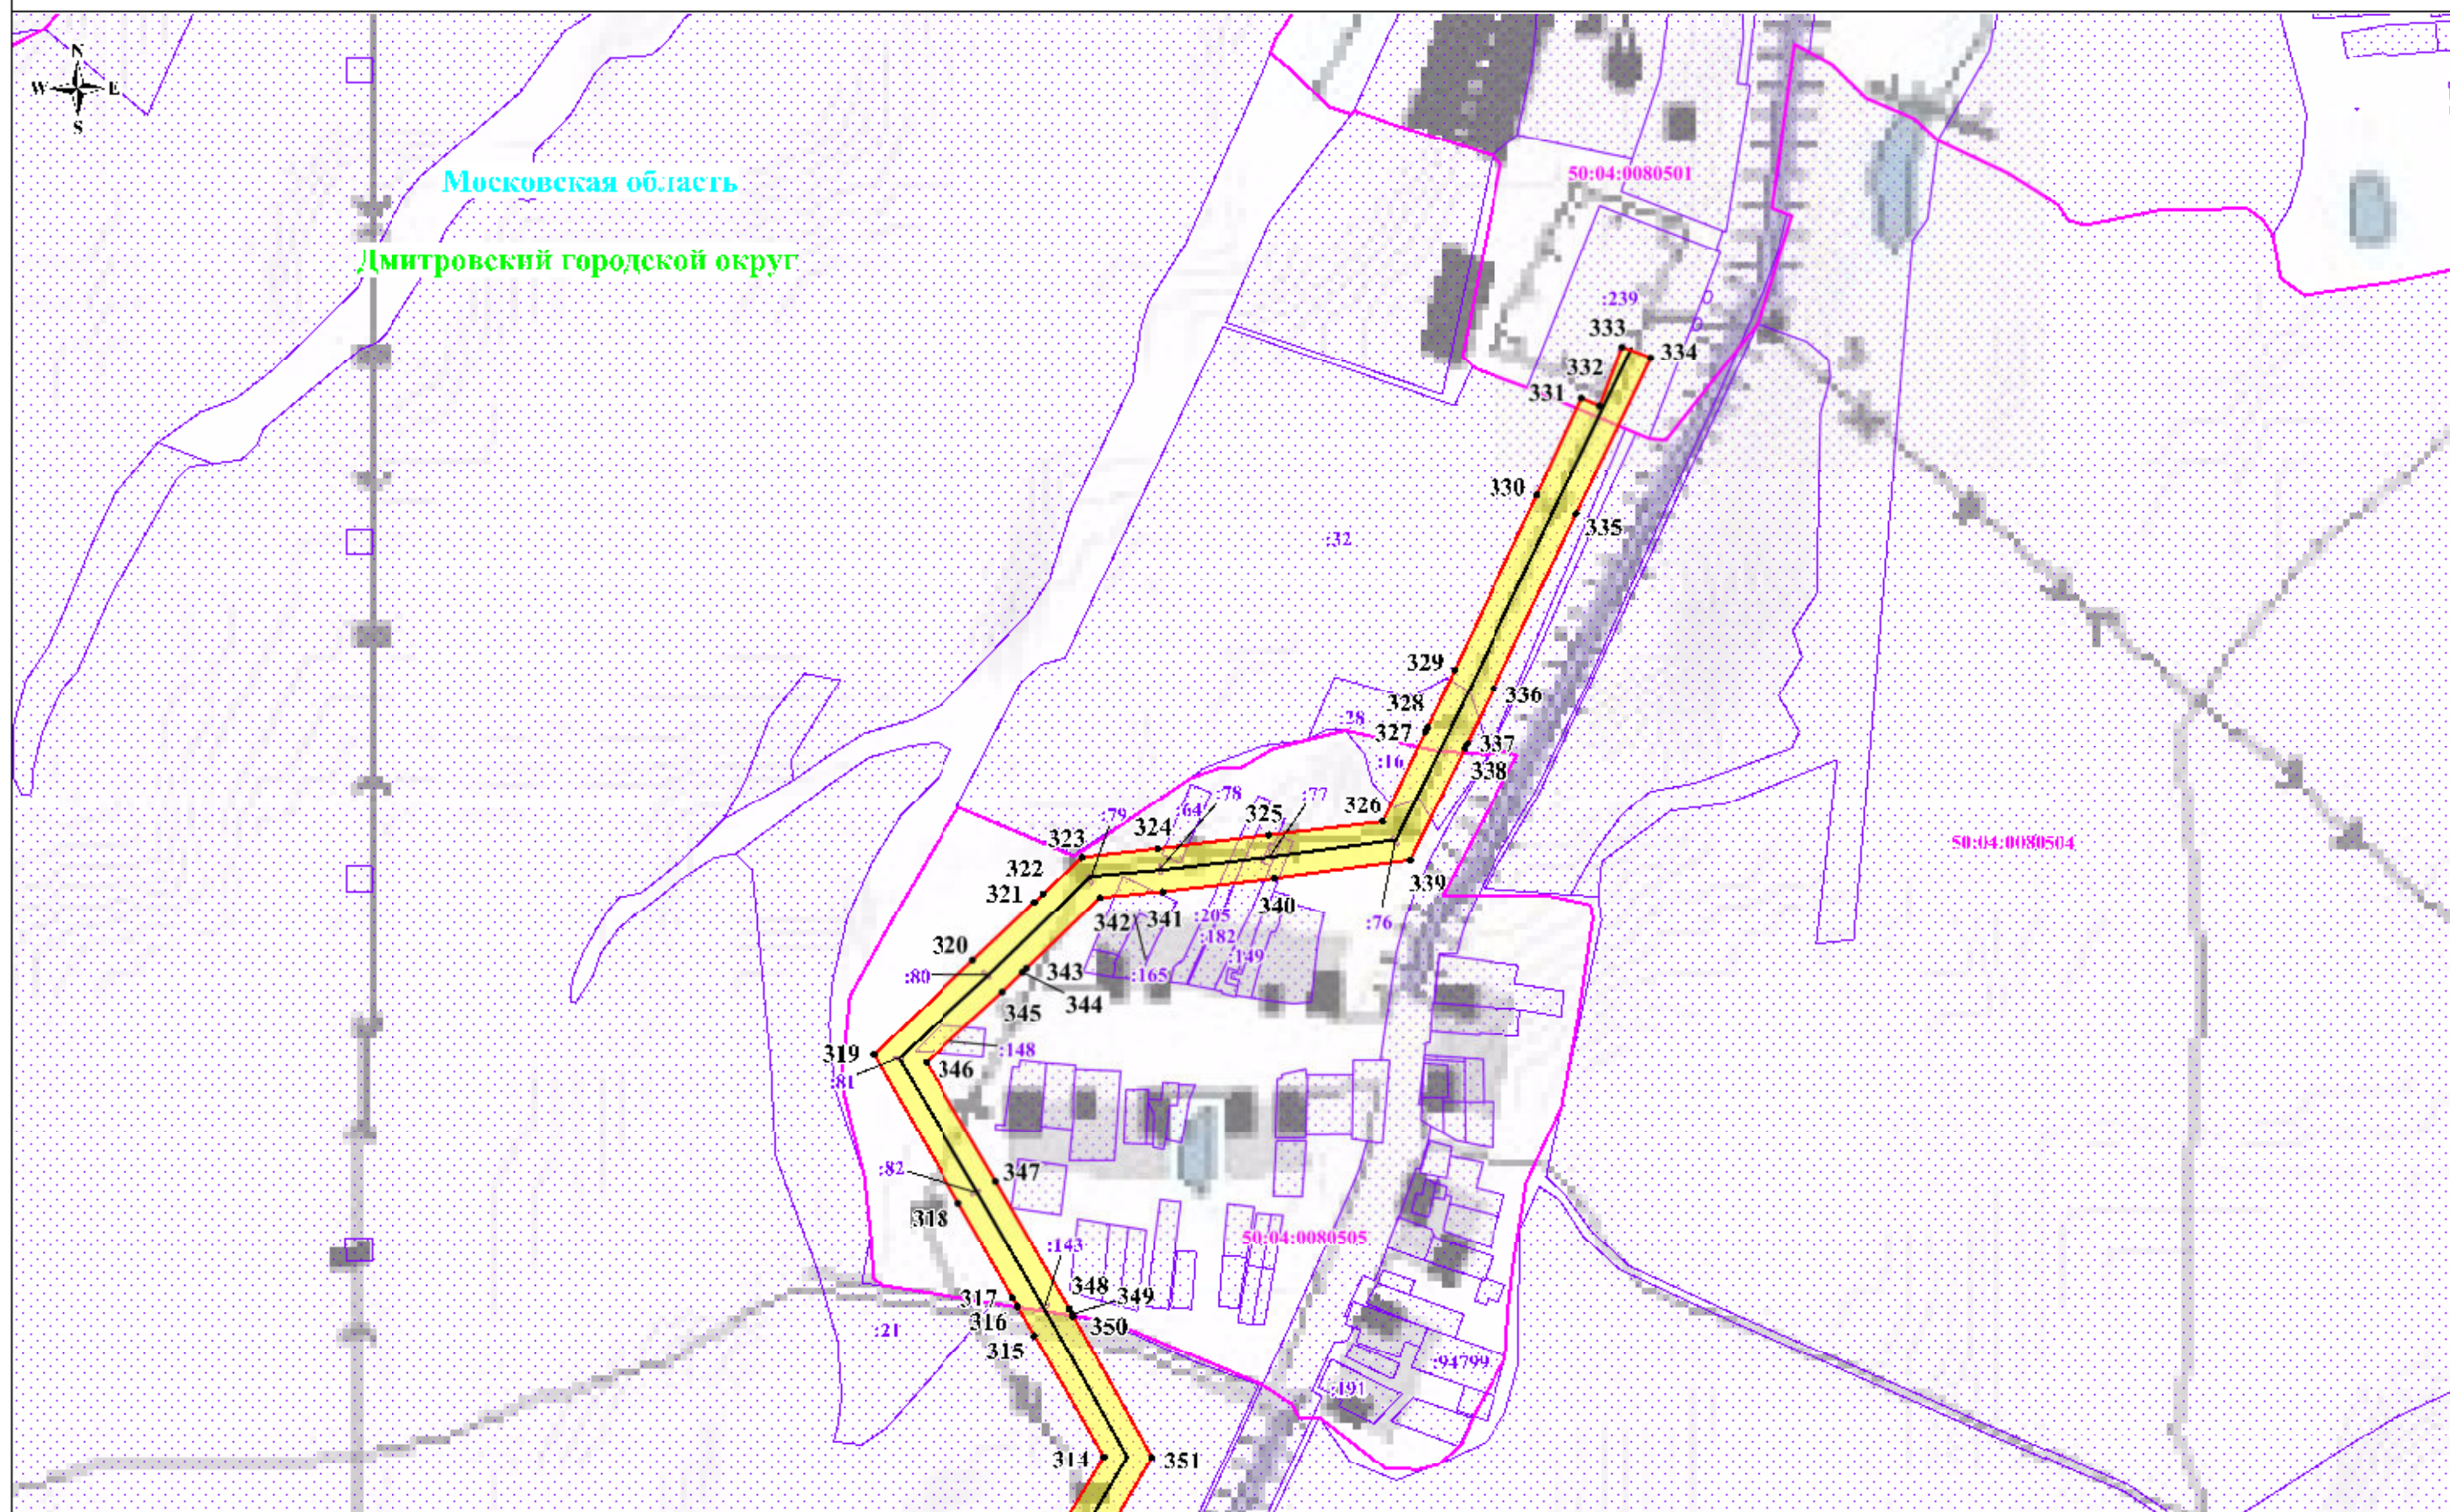

Масштаб: 1:5000

Используемые условные знаки и обозначения:

- обозначение границы публичного сервитута
- обозначение границы земельного участка
- обозначение границы кадастрового квартала
- обозначение линии электропередачи
- обозначение границы муниципального района

- обозначение границы охранной зоны линии электропередачи
- обозначение характерной точки границы публичного сервитута
- 50:03:0030309 - обозначение номера кадастрового квартала
- 50:03:0030309:9 - обозначение кадастрового номера земельного участка
- Дмитровский городской округ - обозначение муниципального района
- Московская область - обозначение субъекта