

ОПИСАНИЕ МЕСТОПОЛОЖЕНИЯ ГРАНИЦ
Публичный сервитут в целях размещения существующего объекта
электросетевого хозяйства ВЛ 35кВ "Громово-Васильково"
(наименование объекта, местоположение границ которого описано
(далее - объект))

Раздел 1

Сведения об объекте		
№ п/п	Характеристика объекта	Описание характеристики
1	2	3
1	Местоположение объекта	Московская область, Дмитровский городской округ, Пушкинский городской округ
2	Площадь объекта \pm величина погрешности определения площади ($P \pm \Delta P$)	541900 кв.м. \pm 258 кв.
3	Иные характеристики объекта	Публичный сервитут в целях размещения существующего объекта электросетевого хозяйства ВЛ 35кВ "Громово-Васильково" сроком действия 49 лет в интересах Публичного акционерного общества «Россети Московский регион»

Местоположение публичного сервитута: Московская область, Дмитровский городской округ, Пушкинский городской округ			
Система координат		МСК-50, зона 1	
Метод определения координат		Аналитический	
Обозначение характерных точек границ	Координаты, м		Средняя квадратическая погрешность положения характерной точки (Mt), м
	X	Y	
1	2	3	4
1	514900.21	1396457.65	0.10
2	514935.18	1396454.98	0.10
3	514929.05	1396478.01	0.10
4	514927.27	1396516.91	0.10
5	514929.62	1396573.63	0.10
6	514935.06	1396705.12	0.10
7	514943.81	1396916.14	0.10
8	514763.95	1396929.15	0.10
9	514563.88	1396943.63	0.10
10	514474.67	1396862.41	0.10
11	514423.71	1396816.03	0.10
12	514382.39	1396778.44	0.10
13	514289.96	1396694.29	0.10
14	514271.32	1396677.32	0.10
15	514228.25	1396648.62	0.10
16	514176.66	1396616.31	0.10
17	514181.75	1396589.86	0.10
18	514183.37	1396581.45	0.10
19	514207.57	1396596.60	0.10
20	514246.21	1396620.81	0.10
21	514291.74	1396651.15	0.10
22	514336.94	1396692.31	0.10
23	514405.07	1396754.31	0.10
24	514446.00	1396791.55	0.10
25	514496.64	1396837.65	0.10
26	514575.66	1396909.57	0.10
27	514761.56	1396896.13	0.10
28	514909.40	1396885.42	0.10
29	514901.98	1396706.49	0.10
30	514897.26	1396592.32	0.10
31	514894.14	1396516.83	0.10
32	514896.13	1396472.95	0.10
1	514900.21	1396457.65	0.10
33	514147.57	1396598.08	0.10
34	514116.65	1396578.70	0.10
35	514150.16	1396405.86	0.10

36	514185.06	1396225.90	0.10
37	514219.33	1396049.15	0.10
38	514251.58	1395882.72	0.10
39	514287.15	1395699.26	0.10
40	514321.78	1395520.65	0.10
41	514346.02	1395395.63	0.10
42	514376.46	1395235.09	0.10
43	514377.25	1395211.90	0.10
44	514382.17	1395200.84	0.10
45	514396.65	1395170.30	0.10
46	514409.44	1395141.38	0.10
47	514412.91	1395163.91	0.10
48	514410.97	1395220.53	0.10
49	514408.49	1395229.28	0.10
50	514401.57	1395264.66	0.10
51	514394.73	1395302.73	0.10
52	514393.93	1395316.48	0.10
53	514393.47	1395324.30	0.10
54	514378.52	1395401.94	0.10
55	514354.28	1395526.94	0.10
56	514319.67	1395705.57	0.10
57	514284.09	1395889.02	0.10
58	514251.82	1396055.44	0.10
59	514217.55	1396232.17	0.10
60	514182.66	1396412.16	0.10
61	514153.48	1396562.72	0.10
62	514154.30	1396563.23	0.10
33	514147.57	1396598.08	0.10
63	514355.46	1395014.19	0.10
64	514414.28	1394872.60	0.10
65	514476.42	1394723.04	0.10
66	514505.71	1394571.99	0.10
67	514539.38	1394398.32	0.10
68	514572.57	1394227.11	0.10
69	514605.21	1394058.74	0.10
70	514633.11	1393914.84	0.10
71	514653.86	1393807.85	0.10
72	514672.48	1393711.76	0.10
73	514688.60	1393628.63	0.10
74	514709.58	1393520.43	0.10
75	514720.39	1393464.69	0.10
76	514741.13	1393357.69	0.10
77	514778.30	1393165.98	0.10
78	514794.15	1393084.21	0.10
79	514825.87	1392920.60	0.10

80	514835.35	1392871.71	0.10
81	514854.29	1392875.23	0.10
82	514860.18	1392886.26	0.10
83	514863.28	1392892.06	0.10
84	514865.06	1392892.41	0.10
85	514858.37	1392926.91	0.10
86	514826.64	1393090.50	0.10
87	514810.79	1393172.29	0.10
88	514773.63	1393364.00	0.10
89	514749.20	1393490.02	0.10
90	514742.08	1393526.74	0.10
91	514719.17	1393644.92	0.10
92	514704.99	1393718.06	0.10
93	514683.29	1393829.94	0.10
94	514665.61	1393921.13	0.10
95	514637.71	1394065.03	0.10
96	514605.07	1394233.41	0.10
97	514571.88	1394404.61	0.10
98	514566.17	1394434.04	0.10
99	514566.10	1394434.05	0.10
100	514563.64	1394434.02	0.10
101	514563.69	1394433.84	0.10
102	514556.58	1394433.76	0.10
103	514554.00	1394440.66	0.10
104	514551.96	1394446.46	0.10
105	514551.92	1394446.46	0.10
106	514551.65	1394447.15	0.10
107	514551.27	1394448.12	0.10
108	514547.01	1394457.74	0.10
109	514540.45	1394475.74	0.10
110	514533.76	1394477.54	0.10
111	514528.94	1394489.82	0.10
112	514541.58	1394496.58	0.10
113	514541.85	1394496.68	0.10
114	514542.09	1394496.77	0.10
115	514550.42	1394500.50	0.10
116	514552.07	1394493.88	0.10
117	514552.11	1394493.76	0.10
118	514554.44	1394487.88	0.10
119	514557.68	1394477.83	0.10
120	514538.21	1394578.29	0.10
121	514511.86	1394714.16	0.10
122	514511.50	1394714.50	0.10
123	514508.97	1394718.62	0.10
124	514500.93	1394738.35	0.10
125	514496.45	1394741.28	0.10

126	514492.16	1394747.91	0.10
127	514486.73	1394759.41	0.10
128	514478.36	1394782.57	0.10
129	514473.56	1394788.79	0.10
130	514466.94	1394803.06	0.10
131	514461.34	1394802.04	0.10
132	514457.33	1394812.16	0.10
133	514463.08	1394815.90	0.10
134	514454.38	1394839.32	0.10
135	514449.11	1394865.52	0.10
136	514431.63	1394908.40	0.10
137	514423.58	1394935.68	0.10
138	514405.89	1394928.72	0.10
139	514401.63	1394939.42	0.10
140	514389.20	1394957.52	0.10
141	514407.99	1394964.76	0.10
142	514410.24	1394969.94	0.10
143	514405.62	1394982.06	0.10
144	514390.51	1395018.43	0.10
145	514390.76	1395020.03	0.10
146	514372.56	1395065.88	0.10
147	514365.92	1395082.18	0.10
63	514355.46	1395014.19	0.10
148	514836.14	1392867.62	0.10
149	514865.23	1392717.60	0.10
150	514899.66	1392539.98	0.10
151	514934.30	1392361.33	0.10
152	514968.27	1392186.13	0.10
153	514999.09	1392027.12	0.10
154	515032.02	1391857.29	0.10
155	515063.31	1391695.96	0.10
156	515103.21	1391490.11	0.10
157	515131.77	1391342.79	0.10
158	515163.13	1391181.03	0.10
159	515201.86	1390982.94	0.10
160	515236.58	1390977.81	0.10
161	515195.62	1391187.34	0.10
162	515164.27	1391349.10	0.10
163	515157.28	1391385.21	0.10
164	515135.70	1391496.42	0.10
165	515127.32	1391539.62	0.10
166	515116.13	1391536.89	0.10
167	515109.01	1391567.97	0.10
168	515115.76	1391569.26	0.10
169	515097.83	1391657.99	0.10

170	515101.74	1391658.78	0.10
171	515119.69	1391570.02	0.10
172	515121.37	1391570.36	0.10
173	515104.68	1391656.36	0.10
174	515095.80	1391702.25	0.10
175	515064.51	1391863.60	0.10
176	515031.59	1392033.43	0.10
177	515000.76	1392192.43	0.10
178	514966.80	1392367.63	0.10
179	514932.17	1392546.29	0.10
180	514897.73	1392723.90	0.10
181	514865.84	1392888.36	0.10
182	514861.38	1392880.01	0.10
183	514856.91	1392871.62	0.10
148	514836.14	1392867.62	0.10
184	515224.29	1390973.92	0.10
185	515223.77	1390976.63	0.10
186	515220.58	1390976.37	0.10
187	515218.99	1390976.09	0.10
188	515215.94	1390975.12	0.10
189	515216.47	1390972.39	0.10
190	515219.66	1390972.64	0.10
191	515221.24	1390972.95	0.10
184	515224.29	1390973.92	0.10
192	515208.56	1390948.63	0.10
193	515239.95	1390787.92	0.10
194	515268.45	1390642.01	0.10
195	515280.23	1390581.67	0.10
196	515308.19	1390438.56	0.10
197	515335.35	1390299.53	0.10
198	515361.54	1390301.04	0.10
199	515364.82	1390301.78	0.10
200	515368.33	1390303.33	0.10
201	515340.68	1390444.88	0.10
202	515313.37	1390584.71	0.10
203	515306.27	1390621.11	0.10
204	515295.93	1390674.06	0.10
205	515272.44	1390794.27	0.10
206	515243.14	1390944.25	0.10
207	515243.02	1390944.26	0.10
192	515208.56	1390948.63	0.10
208	515338.26	1390284.62	0.10
209	515342.41	1390263.35	0.10

210	515380.46	1390068.54	0.10
211	515418.87	1389871.85	0.10
212	515438.93	1389769.17	0.10
213	515454.38	1389690.08	0.10
214	515480.20	1389557.85	0.10
215	515529.56	1389337.42	0.10
216	515527.61	1389185.12	0.10
217	515531.13	1389131.37	0.10
218	515533.82	1389135.24	0.10
219	515540.01	1389142.98	0.10
220	515542.25	1389140.50	0.10
221	515543.58	1389137.17	0.10
222	515558.04	1389144.35	0.10
223	515559.07	1389146.24	0.10
224	515561.61	1389149.17	0.10
225	515562.95	1389150.29	0.10
226	515560.62	1389185.99	0.10
227	515562.25	1389313.66	0.10
228	515562.09	1389319.48	0.10
229	515561.68	1389345.47	0.10
230	515562.18	1389345.47	0.10
231	515512.70	1389564.19	0.10
232	515487.33	1389694.08	0.10
233	515479.25	1389735.38	0.10
234	515469.50	1389785.35	0.10
235	515451.37	1389878.20	0.10
236	515424.09	1390017.81	0.10
237	515412.95	1390074.89	0.10
238	515374.90	1390269.68	0.10
239	515371.62	1390286.48	0.10
240	515369.77	1390286.36	0.10
241	515367.77	1390286.26	0.10
208	515338.26	1390284.62	0.10
242	515535.28	1389067.88	0.10
243	515535.64	1389062.40	0.10
244	515550.68	1389067.43	0.10
245	515550.75	1389067.22	0.10
246	515560.29	1389070.61	0.10
247	515559.78	1389076.18	0.10
248	515553.36	1389073.87	0.10
249	515535.42	1389067.58	0.10
242	515535.28	1389067.88	0.10
250	515537.11	1389044.16	0.10
251	515560.60	1388933.66	0.10

252	515570.37	1388902.96	0.10
253	515601.06	1388908.55	0.10
254	515599.82	1388912.21	0.10
255	515595.35	1388915.31	0.10
256	515589.40	1388914.18	0.10
257	515587.20	1388925.99	0.10
258	515594.72	1388927.45	0.10
259	515593.58	1388930.80	0.10
260	515589.81	1388948.22	0.10
261	515590.32	1388948.34	0.10
262	515577.34	1388985.60	0.10
263	515576.86	1388989.41	0.10
264	515577.18	1388993.38	0.10
265	515578.24	1388997.14	0.10
266	515579.63	1389000.20	0.10
267	515580.05	1389000.84	0.10
268	515576.73	1389016.43	0.10
269	515555.50	1389012.48	0.10
270	515548.99	1389033.91	0.10
271	515541.06	1389031.17	0.10
250	515537.11	1389044.16	0.10
272	515611.38	1388876.31	0.10
273	515583.90	1388865.80	0.10
274	515584.04	1388865.30	0.10
275	515582.51	1388864.76	0.10
276	515585.63	1388854.95	0.10
277	515587.81	1388855.93	0.10
278	515584.47	1388863.37	0.10
279	515597.66	1388868.06	0.10
280	515609.50	1388873.55	0.10
281	515610.33	1388873.61	0.10
282	515609.89	1388875.20	0.10
283	515611.50	1388875.94	0.10
272	515611.38	1388876.31	0.10
284	515621.92	1388832.48	0.10
285	515602.57	1388824.12	0.10
286	515599.47	1388834.02	0.10
287	515593.01	1388831.72	0.10
288	515599.97	1388809.82	0.10
289	515623.55	1388735.86	0.10
290	515623.56	1388735.86	0.10
291	515631.42	1388736.49	0.10
292	515632.43	1388739.45	0.10
293	515638.10	1388739.92	0.10


294	515638.14	1388762.31	0.10
295	515632.74	1388768.25	0.10
296	515630.11	1388781.60	0.10
297	515632.28	1388790.62	0.10
298	515631.44	1388793.58	0.10
299	515627.50	1388809.76	0.10
300	515623.10	1388828.31	0.10
284	515621.92	1388832.48	0.10
301	515630.51	1388714.02	0.10
302	515645.45	1388667.14	0.10
303	515643.33	1388661.67	0.10
304	515648.53	1388648.34	0.10
305	515661.06	1388616.23	0.10
306	515675.03	1388652.15	0.10
307	515674.84	1388653.21	0.10
308	515675.93	1388658.82	0.10
309	515677.68	1388662.04	0.10
310	515679.70	1388664.19	0.10
311	515680.43	1388666.06	0.10
312	515663.87	1388718.00	0.10
313	515658.63	1388717.36	0.10
301	515630.51	1388714.02	0.10
314	515642.26	1388658.93	0.10
315	515598.94	1388547.50	0.10
316	515652.84	1388415.31	0.10
317	515712.75	1388268.42	0.10
318	515772.78	1388121.28	0.10
319	515832.91	1387973.69	0.10
320	515892.79	1387826.73	0.10
321	515952.97	1387679.26	0.10
322	516013.00	1387531.79	0.10
323	516072.97	1387384.73	0.10
324	516133.15	1387237.55	0.10
325	516193.22	1387090.14	0.10
326	516253.20	1386942.96	0.10
327	516313.35	1386795.41	0.10
328	516373.46	1386647.96	0.10
329	516433.50	1386500.60	0.10
330	516493.47	1386353.51	0.10
331	516553.41	1386206.16	0.10
332	516613.48	1386059.22	0.10
333	516674.88	1385908.61	0.10
334	516765.91	1385820.06	0.10
335	516825.32	1385675.17	0.10

336	516873.79	1385556.62	0.10
337	516934.16	1385409.27	0.10
338	516951.95	1385303.92	0.10
339	516973.37	1385177.24	0.10
340	517034.70	1385028.37	0.10
341	517095.36	1384881.63	0.10
342	517156.54	1384733.82	0.10
343	517216.99	1384587.12	0.10
344	517277.62	1384440.52	0.10
345	517362.20	1384235.72	0.10
346	517453.05	1384199.22	0.10
347	517489.03	1384111.05	0.10
348	517548.24	1383962.47	0.10
349	517607.38	1383813.98	0.10
350	517663.60	1383672.18	0.10
351	517625.18	1383598.10	0.10
352	517703.49	1383408.20	0.10
353	517764.55	1383260.29	0.10
354	517825.51	1383112.48	0.10
355	517886.79	1382964.45	0.10
356	517947.66	1382817.18	0.10
357	517961.60	1382783.43	0.10
358	517969.38	1382782.93	0.10
359	517973.77	1382784.15	0.10
360	517983.28	1382817.37	0.10
361	517978.16	1382829.78	0.10
362	517917.29	1382977.05	0.10
363	517856.01	1383125.09	0.10
364	517795.05	1383272.87	0.10
365	517733.99	1383420.80	0.10
366	517732.78	1383423.73	0.10
367	517728.93	1383428.53	0.10
368	517713.99	1383455.03	0.10
369	517706.95	1383470.17	0.10
370	517701.74	1383486.32	0.10
371	517698.30	1383502.69	0.10
372	517697.54	1383509.19	0.10
373	517661.53	1383596.50	0.10
374	517694.72	1383660.52	0.10
375	517686.42	1383691.18	0.10
376	517676.86	1383728.24	0.10
377	517668.59	1383749.09	0.10
378	517667.08	1383752.62	0.10
379	517606.94	1383893.00	0.10
380	517601.31	1383890.42	0.10
381	517596.62	1383902.20	0.10

382	517601.74	1383904.57	0.10
383	517589.73	1383933.97	0.10
384	517580.77	1383955.79	0.10
385	517566.42	1383990.86	0.10
386	517523.93	1384081.72	0.10
387	517505.06	1384141.58	0.10
388	517463.53	1384230.58	0.10
389	517387.40	1384261.17	0.10
390	517308.13	1384453.12	0.10
391	517247.49	1384599.72	0.10
392	517187.04	1384746.42	0.10
393	517125.85	1384894.26	0.10
394	517065.21	1385040.96	0.10
395	517005.29	1385186.37	0.10
396	516984.49	1385309.42	0.10
397	516966.09	1385418.38	0.10
398	516904.33	1385569.13	0.10
399	516855.86	1385687.65	0.10
400	516813.90	1385789.99	0.10
401	516790.80	1385838.67	0.10
402	516790.18	1385842.47	0.10
403	516751.86	1385879.76	0.10
404	516734.66	1385869.08	0.10
405	516733.26	1385870.72	0.10
406	516744.09	1385887.31	0.10
407	516702.83	1385927.46	0.10
408	516644.04	1386071.70	0.10
409	516597.90	1386184.54	0.10
410	516595.98	1386184.86	0.10
411	516546.37	1386241.10	0.10
412	516562.38	1386271.67	0.10
413	516524.04	1386365.95	0.10
414	516464.06	1386513.07	0.10
415	516404.02	1386660.40	0.10
416	516343.91	1386807.87	0.10
417	516283.75	1386955.41	0.10
418	516223.78	1387102.59	0.10
419	516170.15	1387234.19	0.10
420	516165.87	1387237.26	0.10
421	516159.52	1387255.96	0.10
422	516158.84	1387259.27	0.10
423	516156.54	1387267.52	0.10
424	516103.52	1387397.21	0.10
425	516043.55	1387544.24	0.10
426	515983.54	1387691.70	0.10
427	515923.35	1387839.20	0.10

428	515863.47	1387986.14	0.10
429	515803.34	1388133.71	0.10
430	515743.30	1388280.89	0.10
431	515683.40	1388427.78	0.10
432	515634.46	1388547.79	0.10
433	515660.00	1388613.49	0.10
434	515646.24	1388648.73	0.10
314	515642.26	1388658.93	0.10
435	517984.20	1382781.50	0.10
436	517985.36	1382774.21	0.10
437	517997.59	1382769.70	0.10
438	518004.23	1382766.62	0.10
439	517988.98	1382803.57	0.10
435	517984.20	1382781.50	0.10
440	517975.22	1382750.43	0.10
441	518007.96	1382671.14	0.10
442	518069.22	1382522.89	0.10
443	518123.02	1382392.43	0.10
444	518125.76	1382396.68	0.10
445	518131.92	1382408.04	0.10
446	518136.86	1382419.52	0.10
447	518140.68	1382431.05	0.10
448	518141.43	1382434.31	0.10
449	518099.73	1382535.46	0.10
450	518038.46	1382683.74	0.10
451	518018.62	1382731.76	0.10
452	518004.50	1382739.77	0.10
453	517978.99	1382749.73	0.10
440	517975.22	1382750.43	0.10
454	518152.47	1382407.52	0.10
455	518150.49	1382402.21	0.10
456	518145.36	1382391.10	0.10
457	518138.53	1382378.89	0.10
458	518132.32	1382369.87	0.10
459	518133.84	1382366.18	0.10
460	518167.29	1382285.75	0.10
461	518183.67	1382213.56	0.10
462	518196.25	1382210.81	0.10
463	518202.54	1382208.42	0.10
464	518209.39	1382205.85	0.10
465	518220.62	1382199.77	0.10
466	518198.85	1382295.81	0.10
467	518164.33	1382378.79	0.10

454	518152.47	1382407.52	0.10
468	518193.42	1382170.58	0.10
469	518209.43	1382099.97	0.10
470	518249.38	1381903.67	0.10
471	518306.05	1381696.13	0.10
472	518354.33	1381459.90	0.10
473	518402.68	1381430.66	0.10
474	518385.72	1381479.48	0.10
475	518383.77	1381480.66	0.10
476	518381.57	1381491.41	0.10
477	518372.30	1381518.08	0.10
478	518375.84	1381519.47	0.10
479	518338.17	1381703.79	0.10
480	518281.51	1381911.32	0.10
481	518241.69	1382106.90	0.10
482	518230.18	1382157.64	0.10
483	518224.34	1382163.11	0.10
484	518205.51	1382166.52	0.10
468	518193.42	1382170.58	0.10

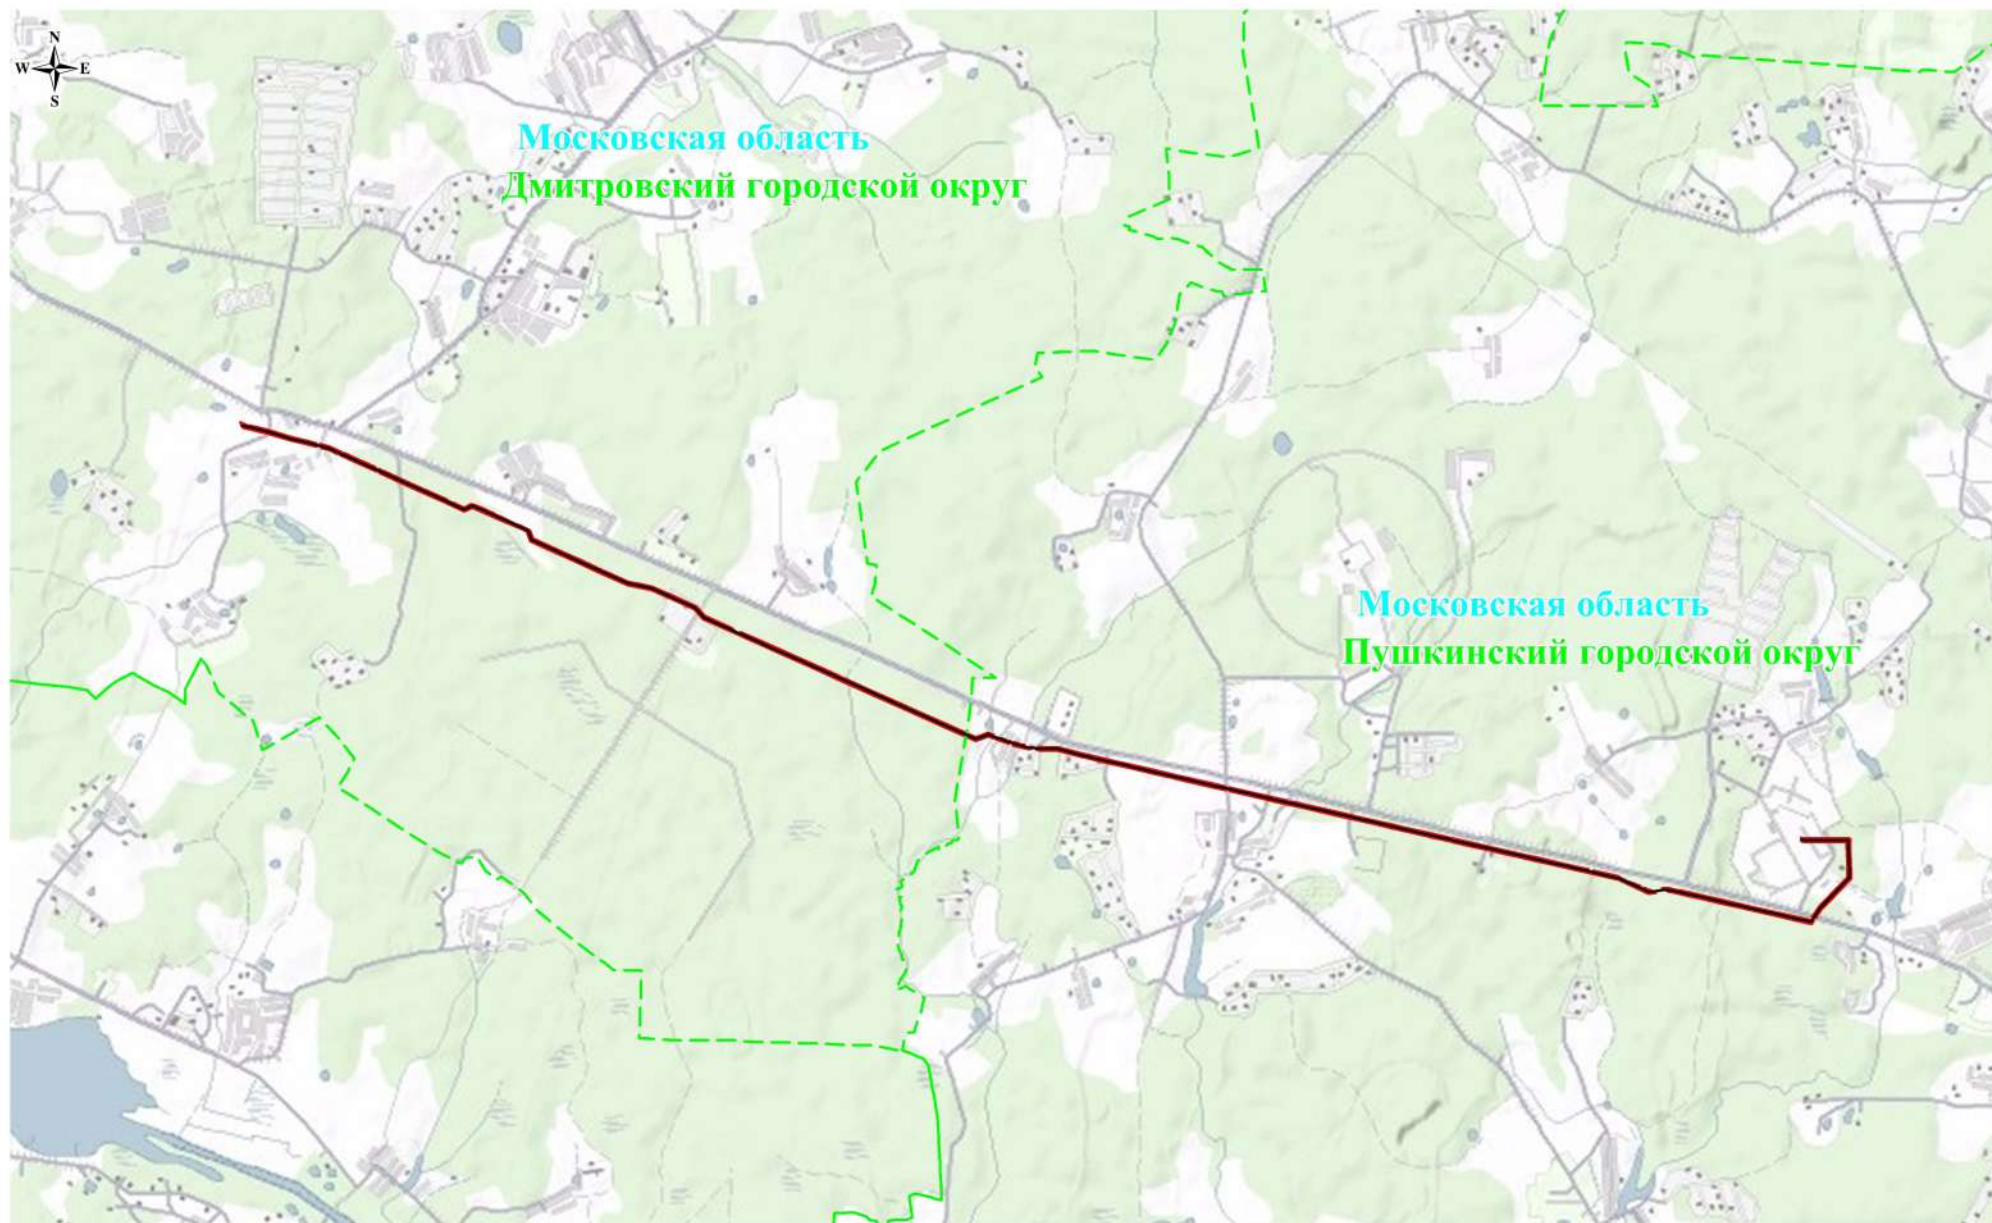


Масштаб: 1:51000

Используемые условные знаки и обозначения:

- | | |
|--|--|
| | - обозначение границы публичного сервитута |
| | - обозначение линии электропередачи |
| | - обозначение границы городского округа |
| | - обозначение городского округа |
| | - обозначение субъекта |
- Дмитровский городской округ
- Московская область


Схема расположения границ публичного сервитута

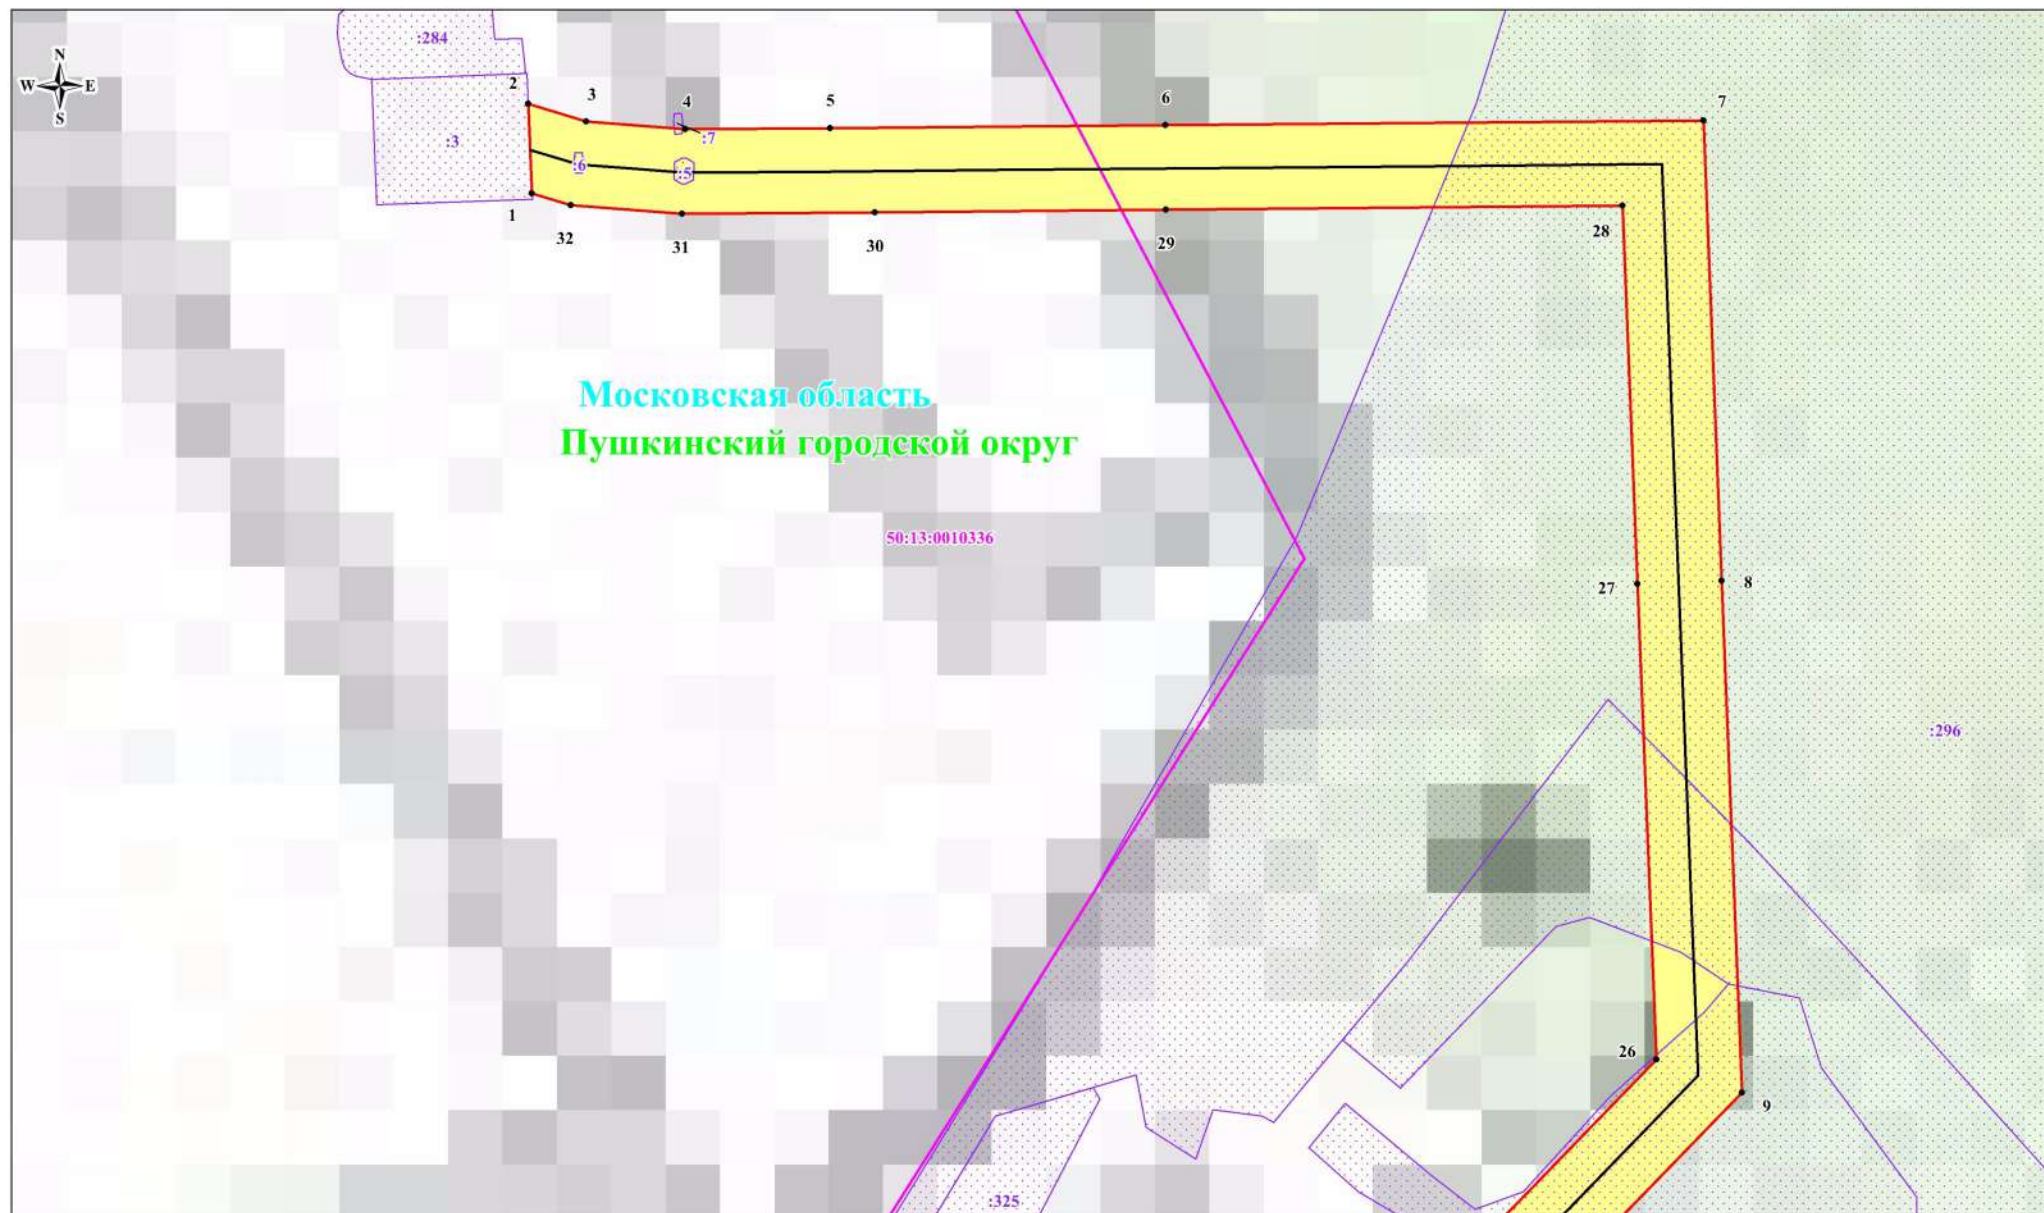

Используемые условные знаки и обозначения:

- обозначение границы публичного сервитута
- обозначение границы земельного участка
- обозначение границы кадастрового квартала
- обозначение линии электропередачи
- обозначение границы охранной зоны линии электропередачи
- обозначение границы городского округа

- 1** - обозначение характерной точки границы публичного сервитута
- 50:13:0010336** - обозначение номера кадастрового квартала
- :296** - обозначение кадастрового номера земельного участка
- Пушкинский городской округ** - обозначение городского округа
- Московская область** - обозначение субъекта

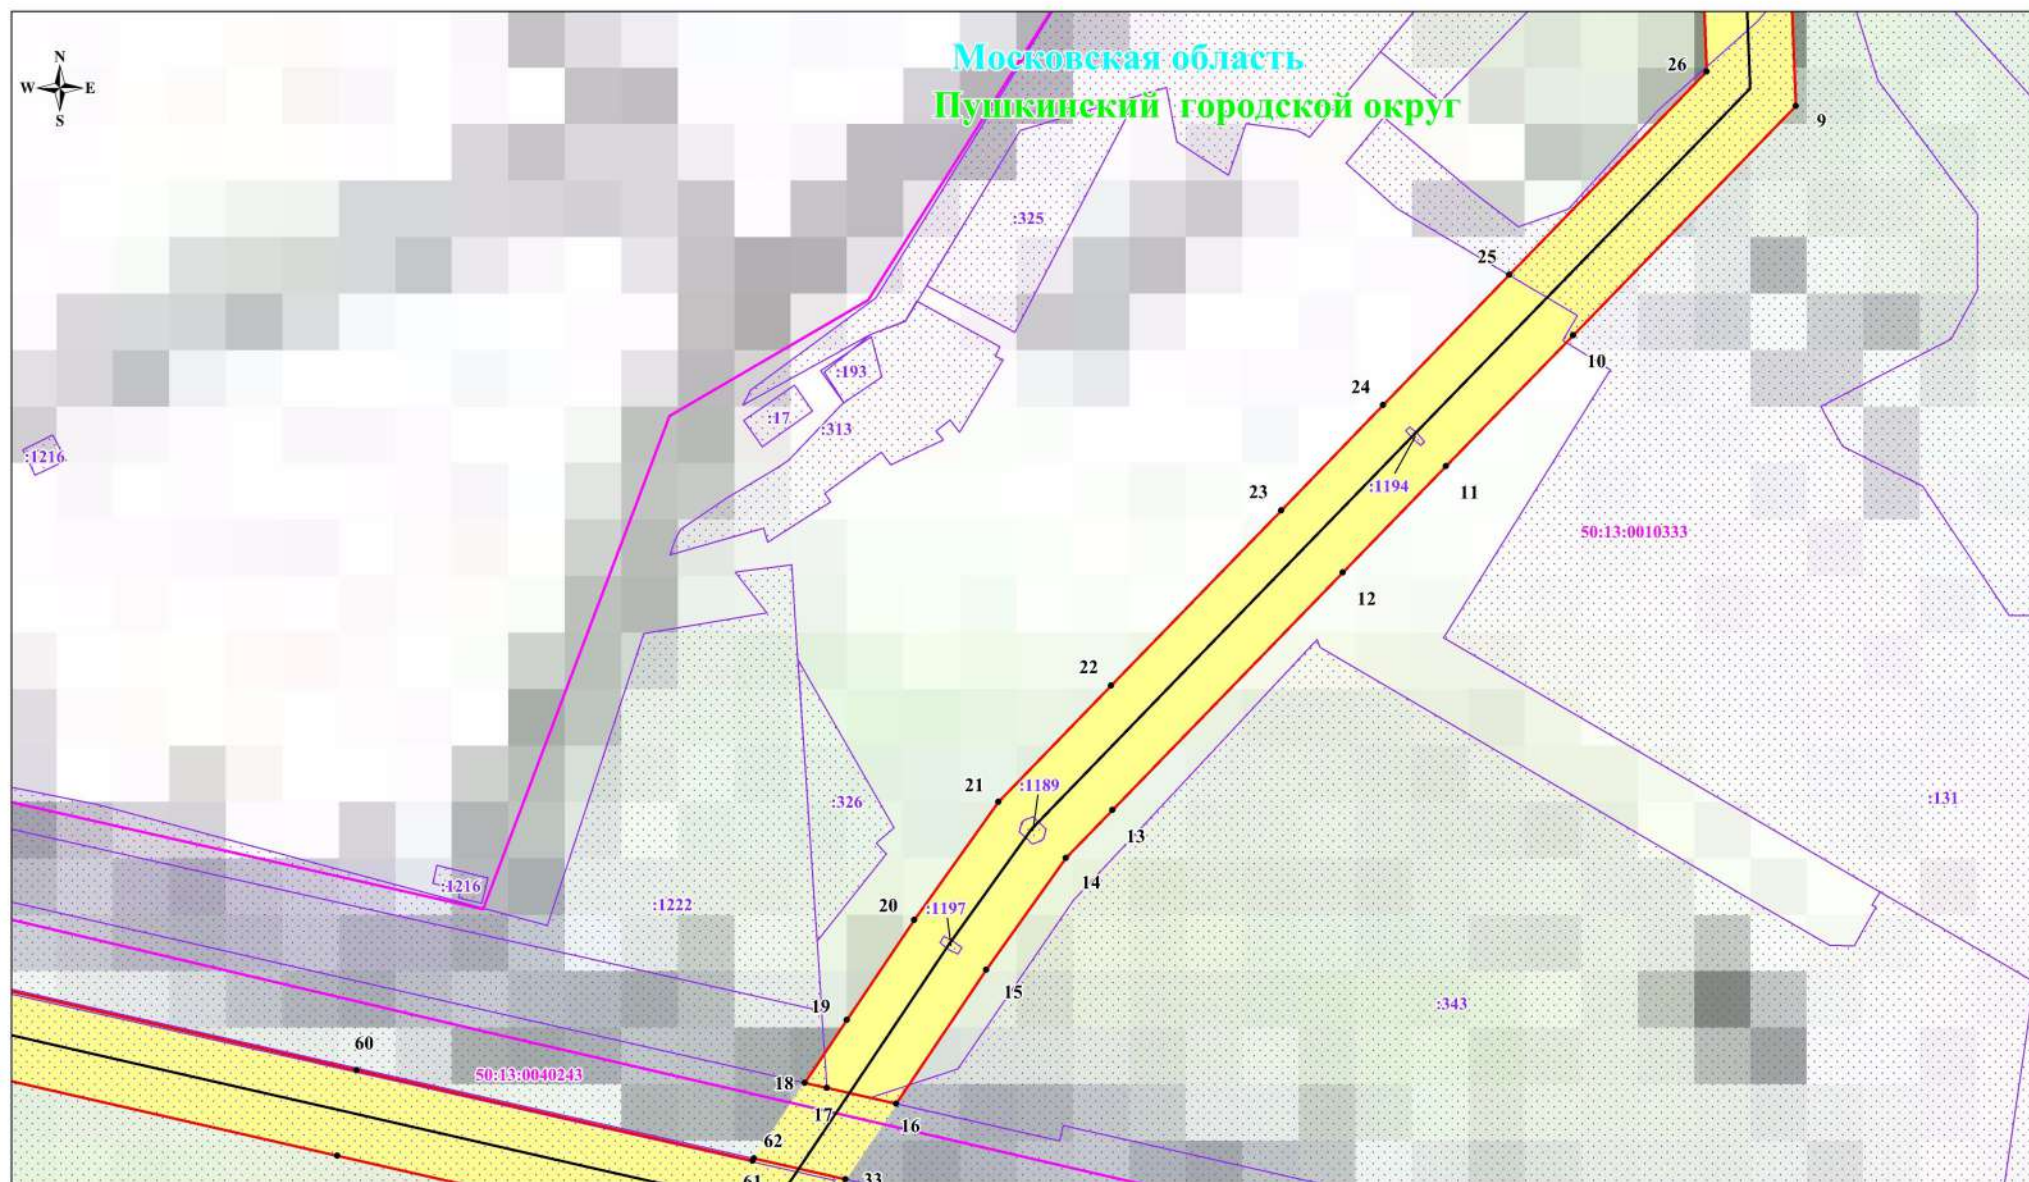


Выноски №2

Масштаб: 1:2000

Используемые условные знаки и обозначения:

- обозначение границы публичного сервитута
- обозначение границы земельного участка
- обозначение границы кадастрового квартала
- обозначение линии электропередачи
- обозначение границы охранной зоны линии электропередачи
- обозначение границы городского округа

- 1 - обозначение характерной точки границы публичного сервитута
- 50:13:0010336 - обозначение номера кадастрового квартала
- :296 - обозначение кадастрового номера земельного участка
- Пушкинский городской округ - обозначение городского округа
- Московская область - обозначение субъекта

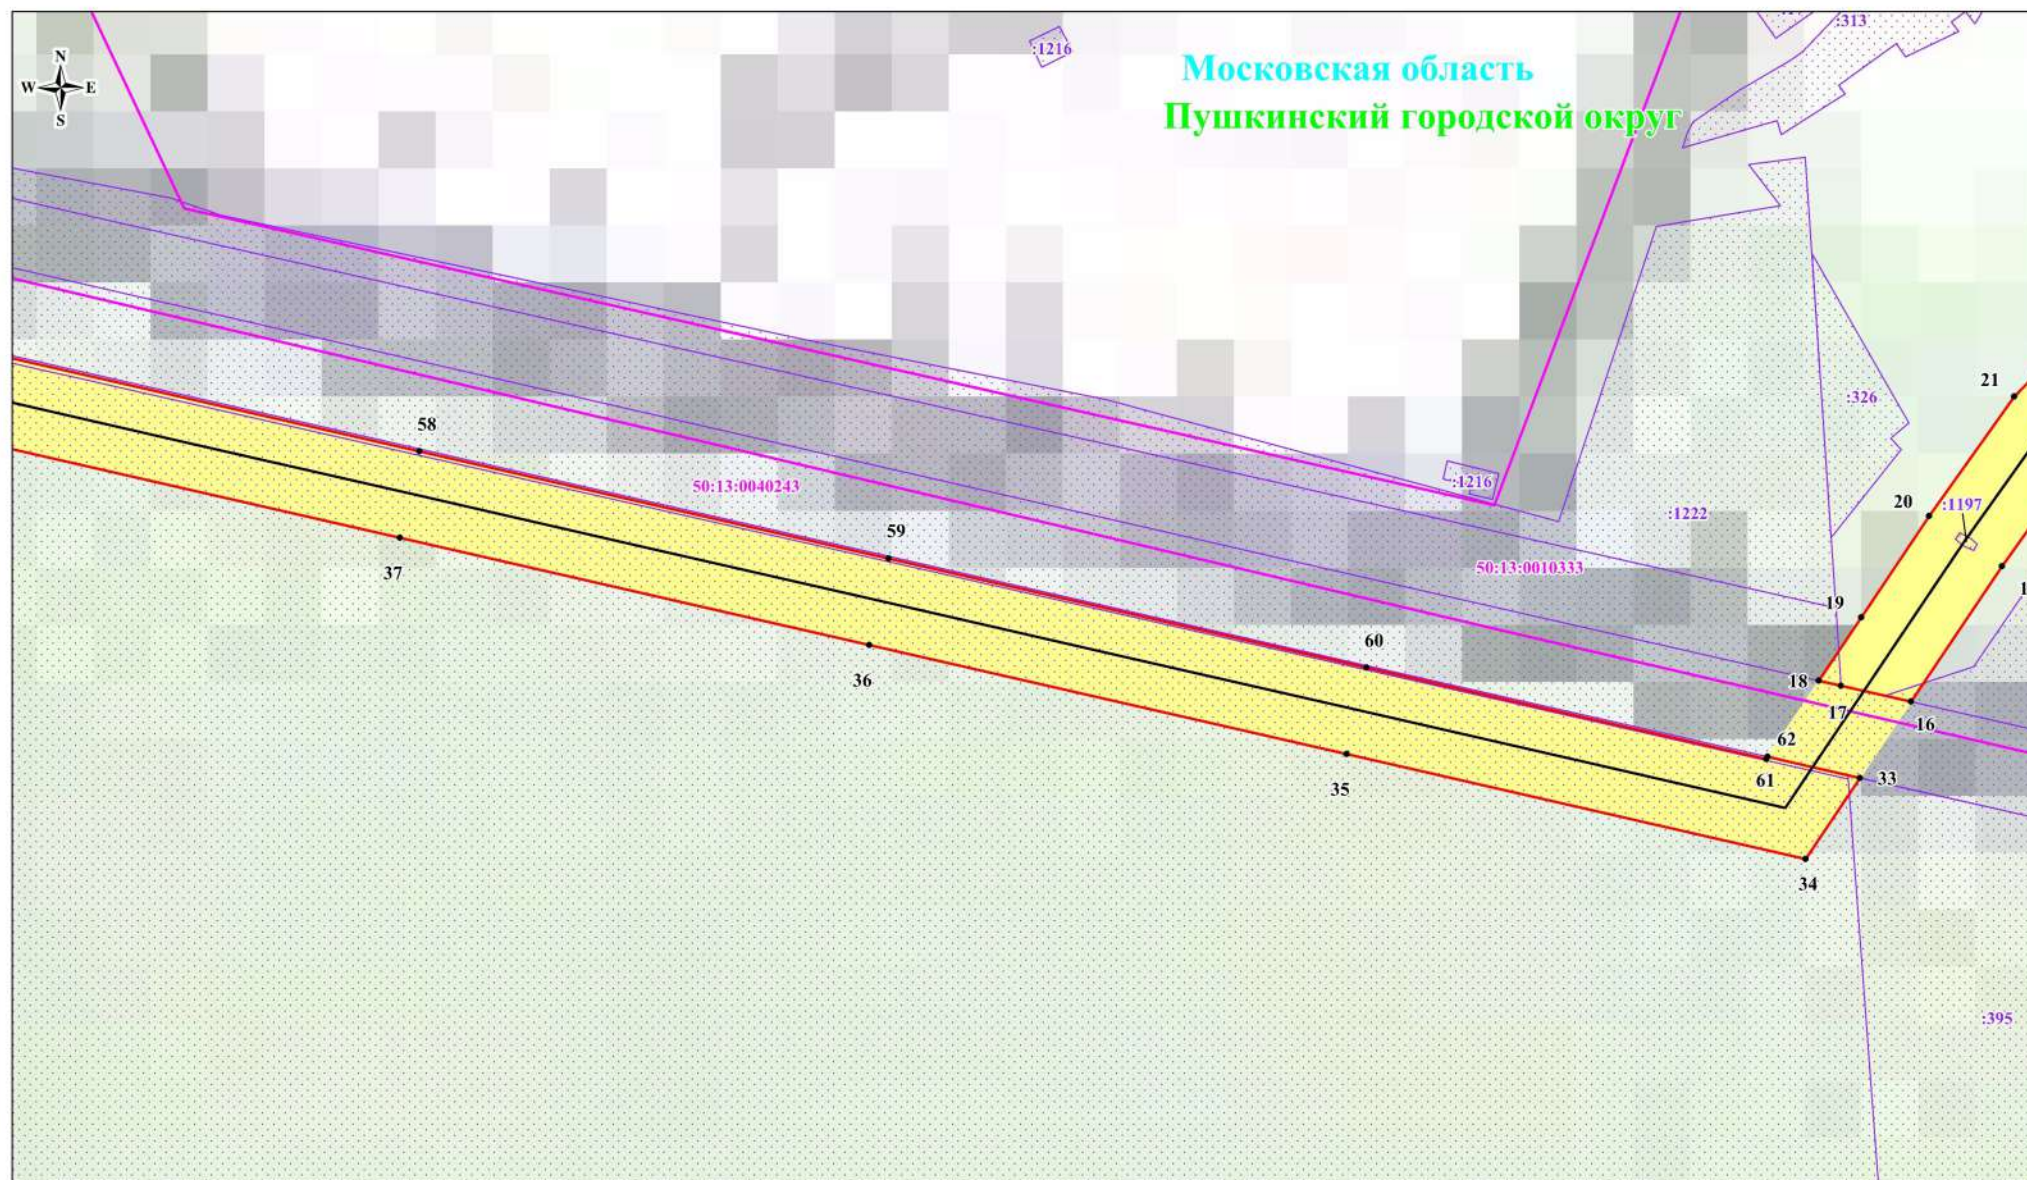


Используемые условные знаки и обозначения:

- обозначение границы публичного сервитута
- обозначение границы земельного участка
- обозначение границы кадастрового квартала
- обозначение линии электропередачи
- обозначение границы охранной зоны линии электропередачи
- обозначение границы городского округа

Выноска №3

Масштаб: 1:2000

- 1 - обозначение характерной точки границы публичного сервитута
- 50:13:0010336 - обозначение номера кадастрового квартала
- :296 - обозначение кадастрового номера земельного участка
- Пушкинский городской округ - обозначение городского округа
- Московская область - обозначение субъекта

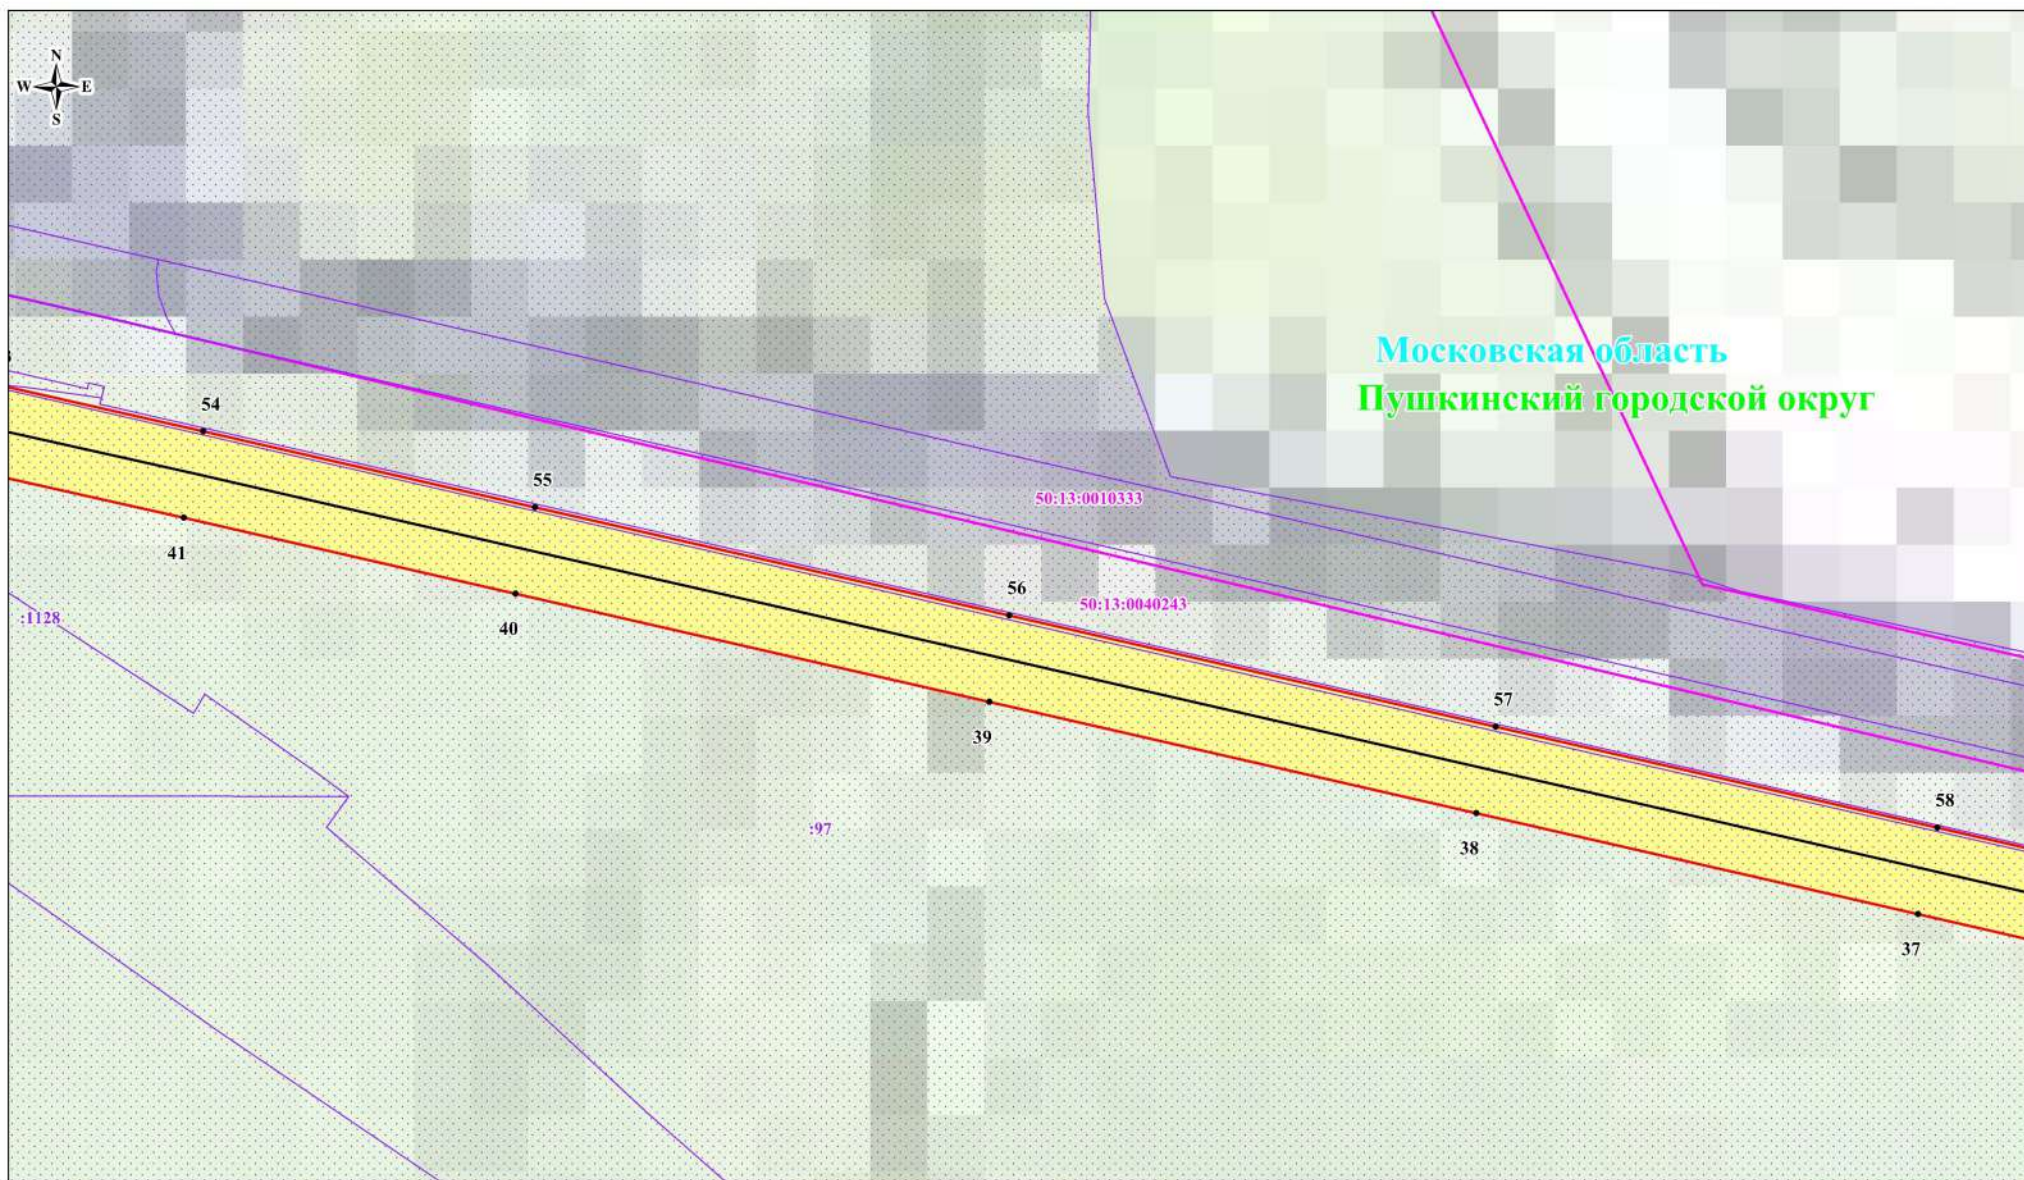


Используемые условные знаки и обозначения:

- обозначение границы публичного сервитута
- обозначение границы земельного участка
- обозначение границы кадастрового квартала
- обозначение линии электропередачи
- обозначение границы охранной зоны линии электропередачи
- обозначение границы городского округа

Выноска №4

Масштаб: 1:2000

- 1 - обозначение характерной точки границы публичного сервитута
- 50:13:0010336 - обозначение номера кадастрового квартала
- :296 - обозначение кадастрового номера земельного участка
- Пушкинский городской округ - обозначение городского округа
- Московская область - обозначение субъекта

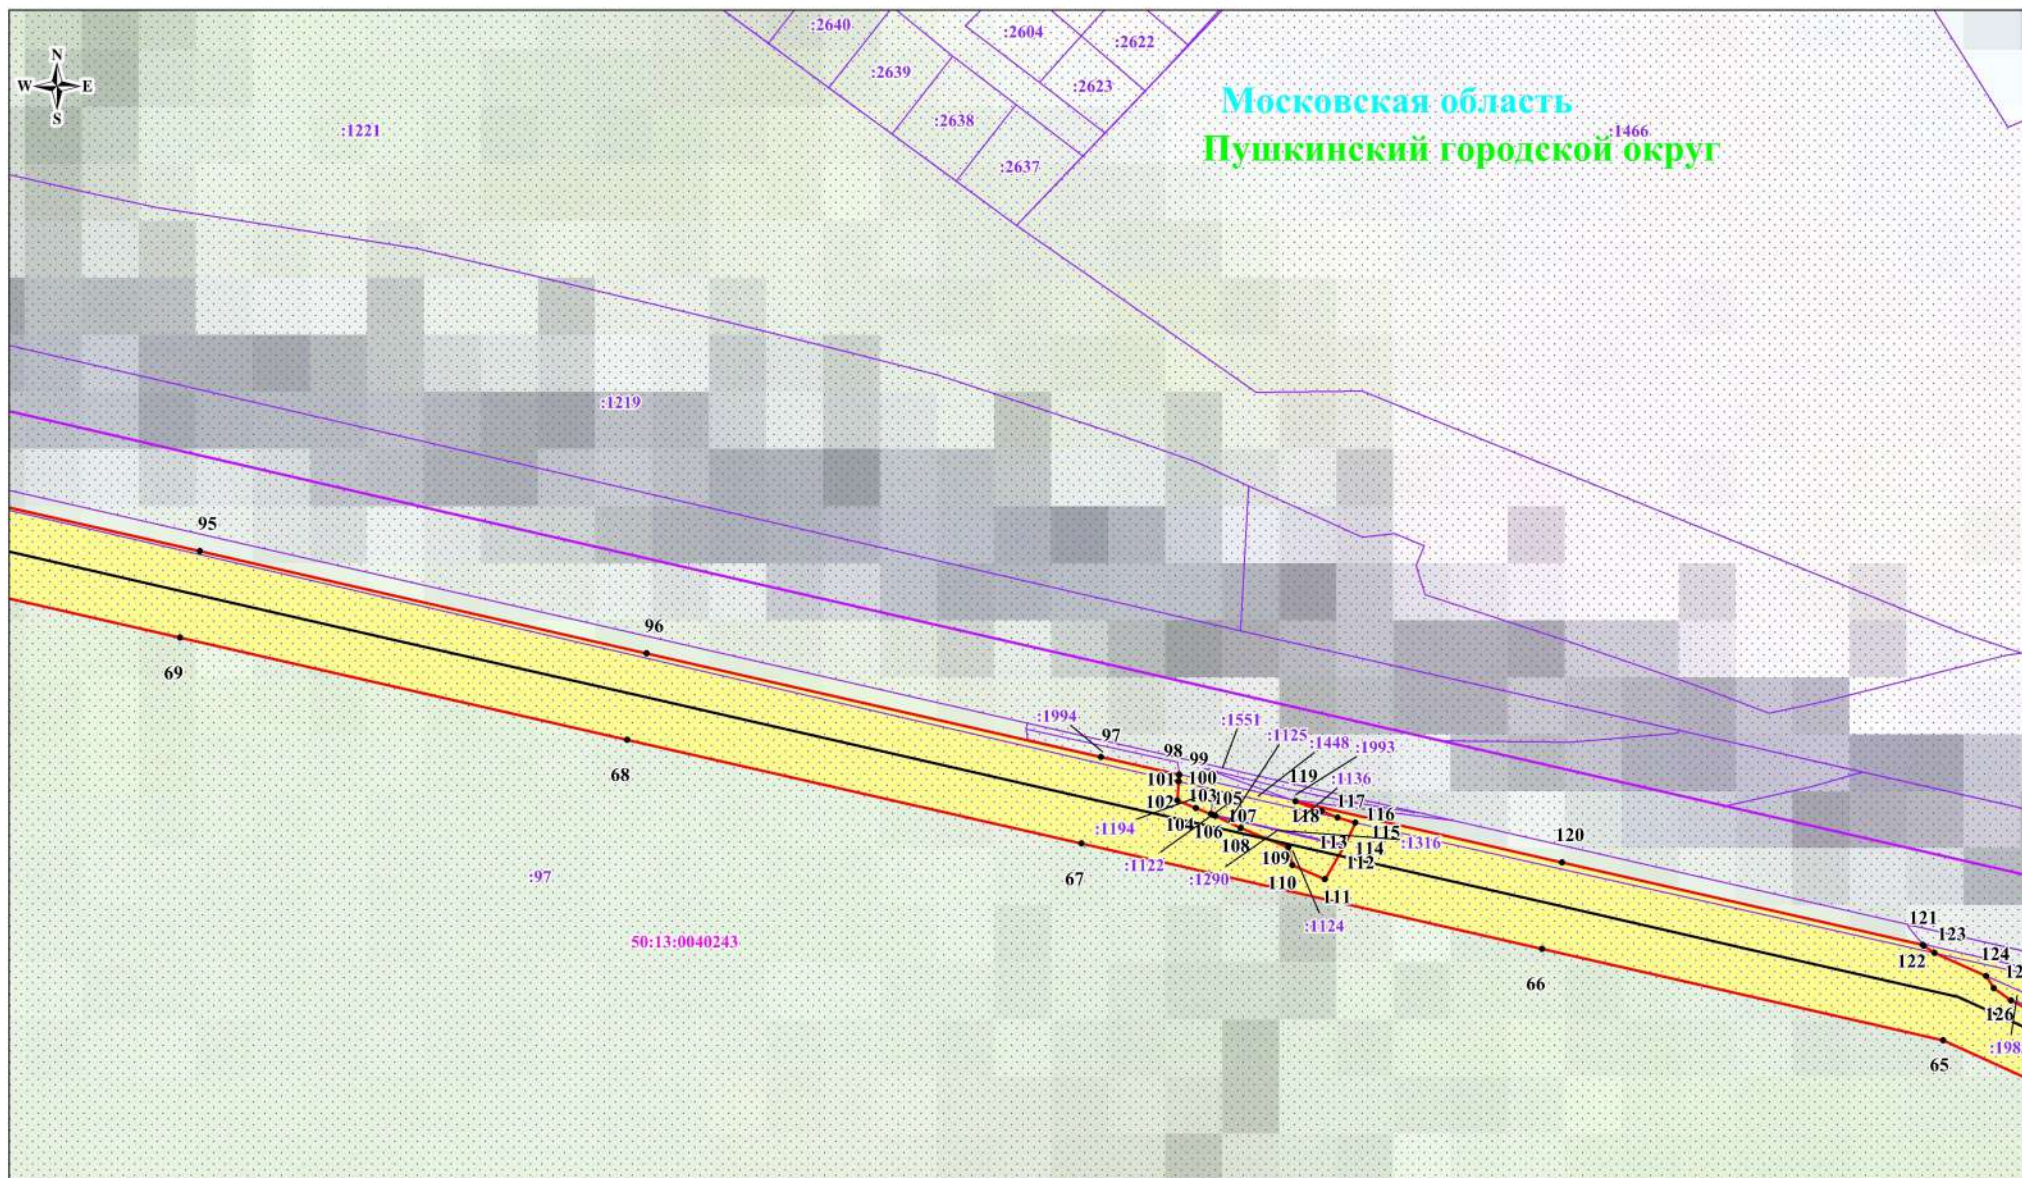

Используемые условные знаки и обозначения:


- обозначение границы публичного сервитута
- обозначение границы земельного участка
- обозначение границы кадастрового квартала
- обозначение линии электропередачи
- обозначение границы охранной зоны линии электропередачи
- обозначение границы городского округа

Выноски №6

Масштаб: 1:2000

- 1 - обозначение характерной точки границы публичного сервитута
- 50:13:0010336 - обозначение номера кадастрового квартала
- 296 - обозначение кадастрового номера земельного участка
- Пушкинский городской округ - обозначение городского округа
- Московская область - обозначение субъекта

Схема расположения границ публичного сервитута

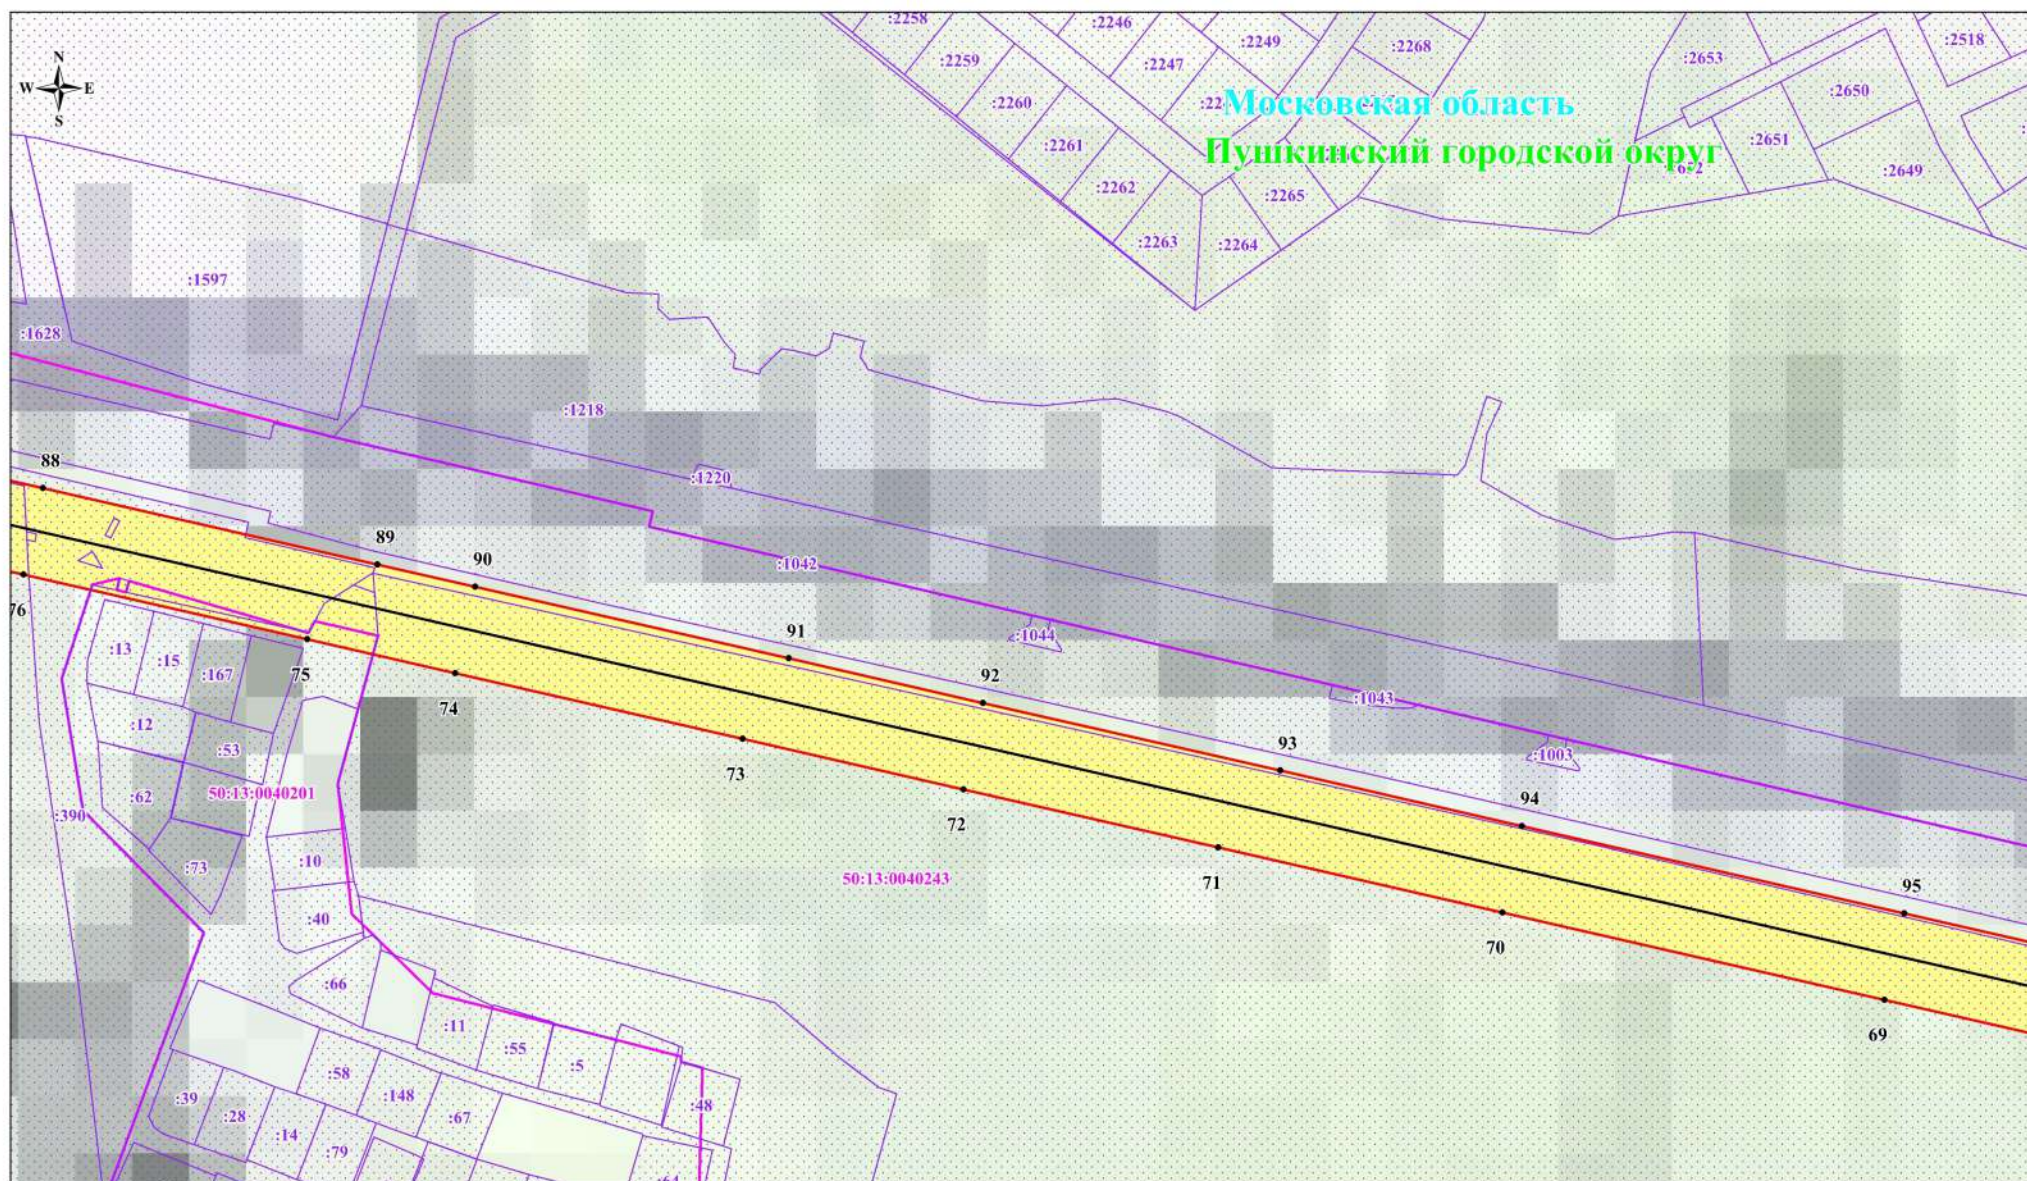

Выноска №7


Масштаб: 1:2000

Используемые условные знаки и обозначения:

- обозначение границы публичного сервитута
- обозначение границы земельного участка
- обозначение границы кадастрового квартала
- обозначение линии электропередачи
- обозначение границы охранной зоны линии электропередачи
- обозначение границы городского округа

- 1 - обозначение характерной точки границы публичного сервитута
- 50:13:0010336 - обозначение номера кадастрового квартала
- :296 - обозначение кадастрового номера земельного участка
- Пушкинский городской округ - обозначение городского округа
- Московская область - обозначение субъекта

Схема расположения границ публичного сервитута

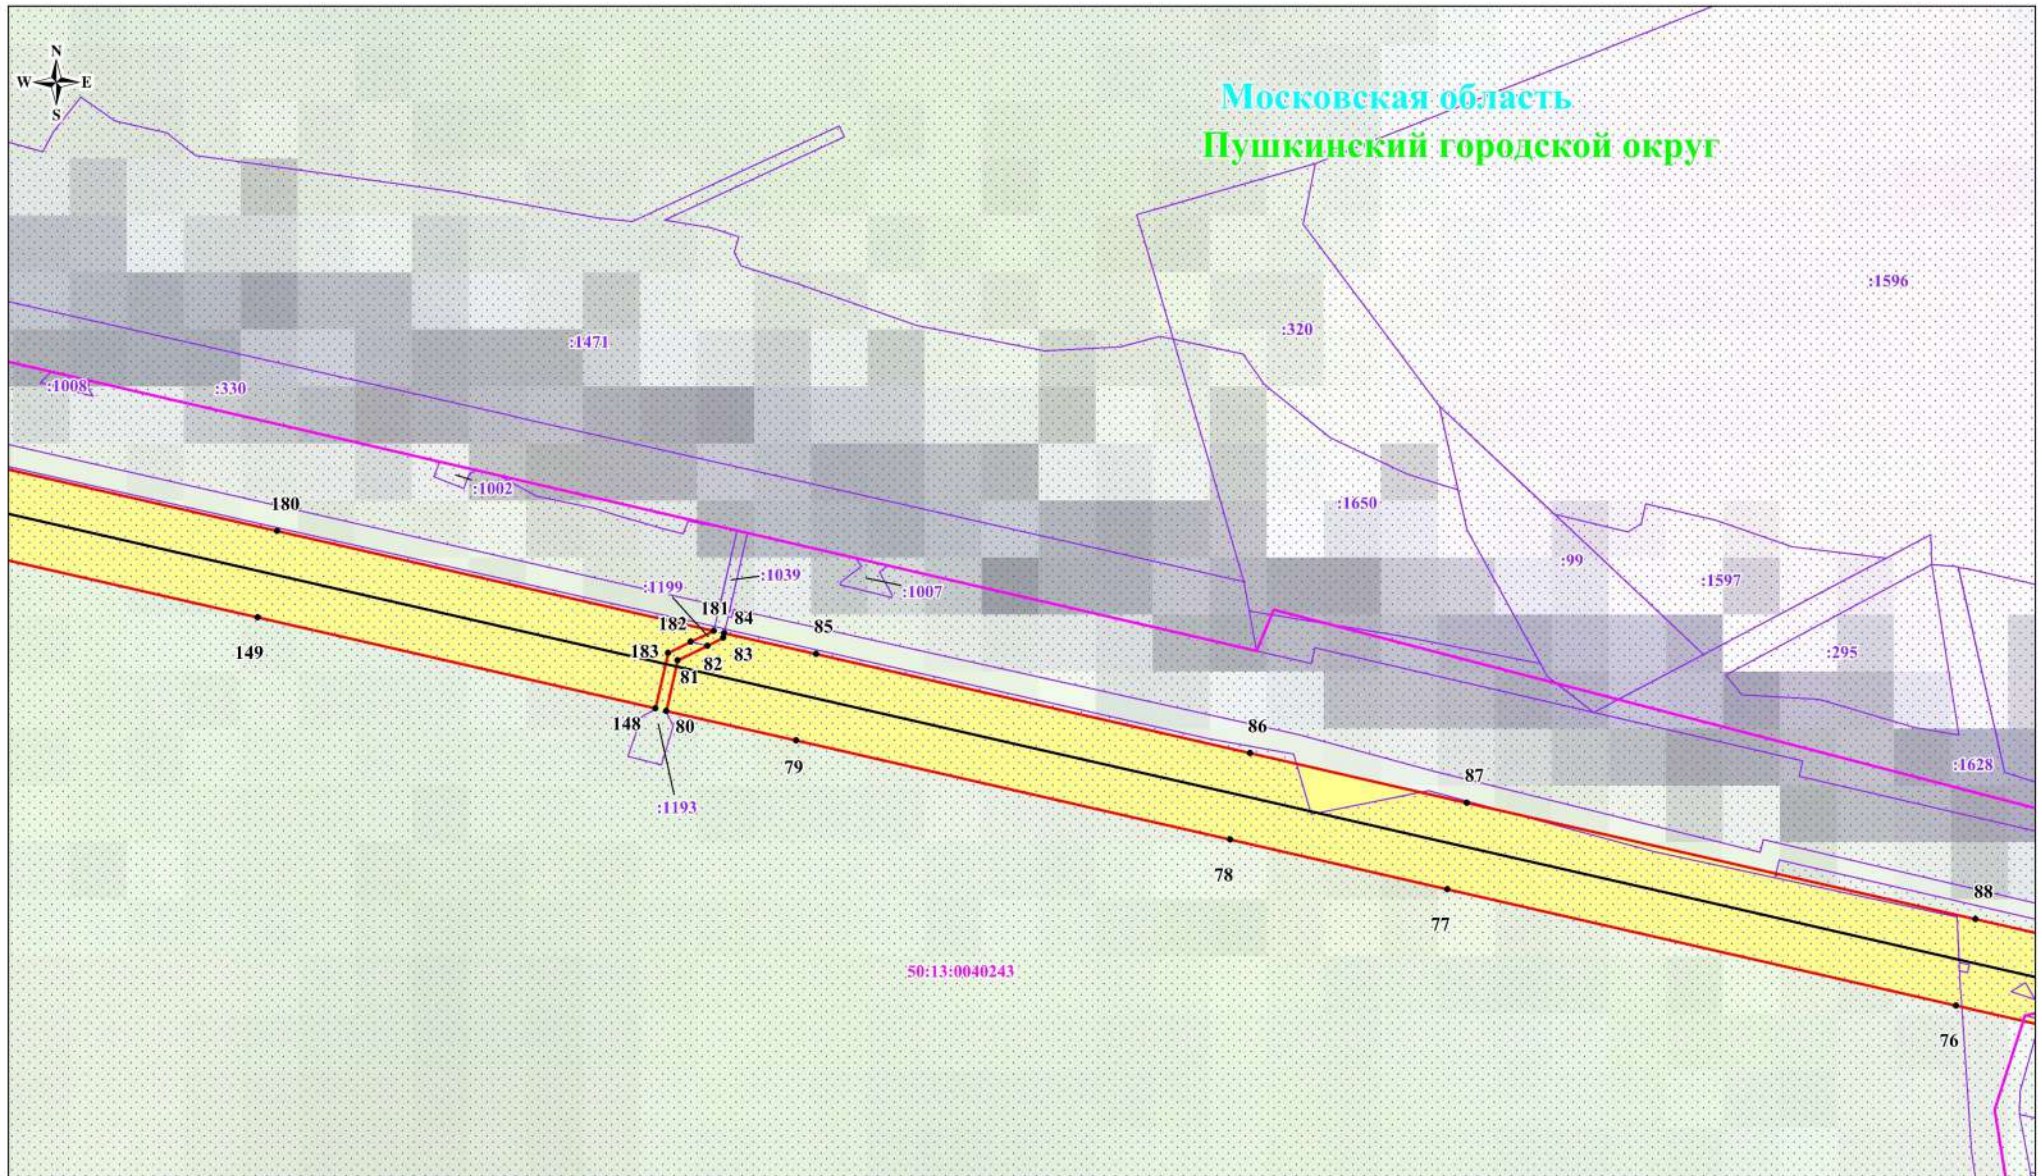


Используемые условные знаки и обозначения:

- обозначение границы публичного сервитута
- обозначение границы земельного участка
- обозначение границы кадастрового квартала
- обозначение линии электропередачи
- обозначение границы охранной зоны линии электропередачи
- обозначение границы городского округа

Выноска №8

Масштаб: 1:2000

- 1 - обозначение характерной точки границы публичного сервитута
- 50:13:0010336 - обозначение номера кадастрового квартала
- :296 - обозначение кадастрового номера земельного участка
- Пушкинский городской округ - обозначение городского округа
- Московская область - обозначение субъекта

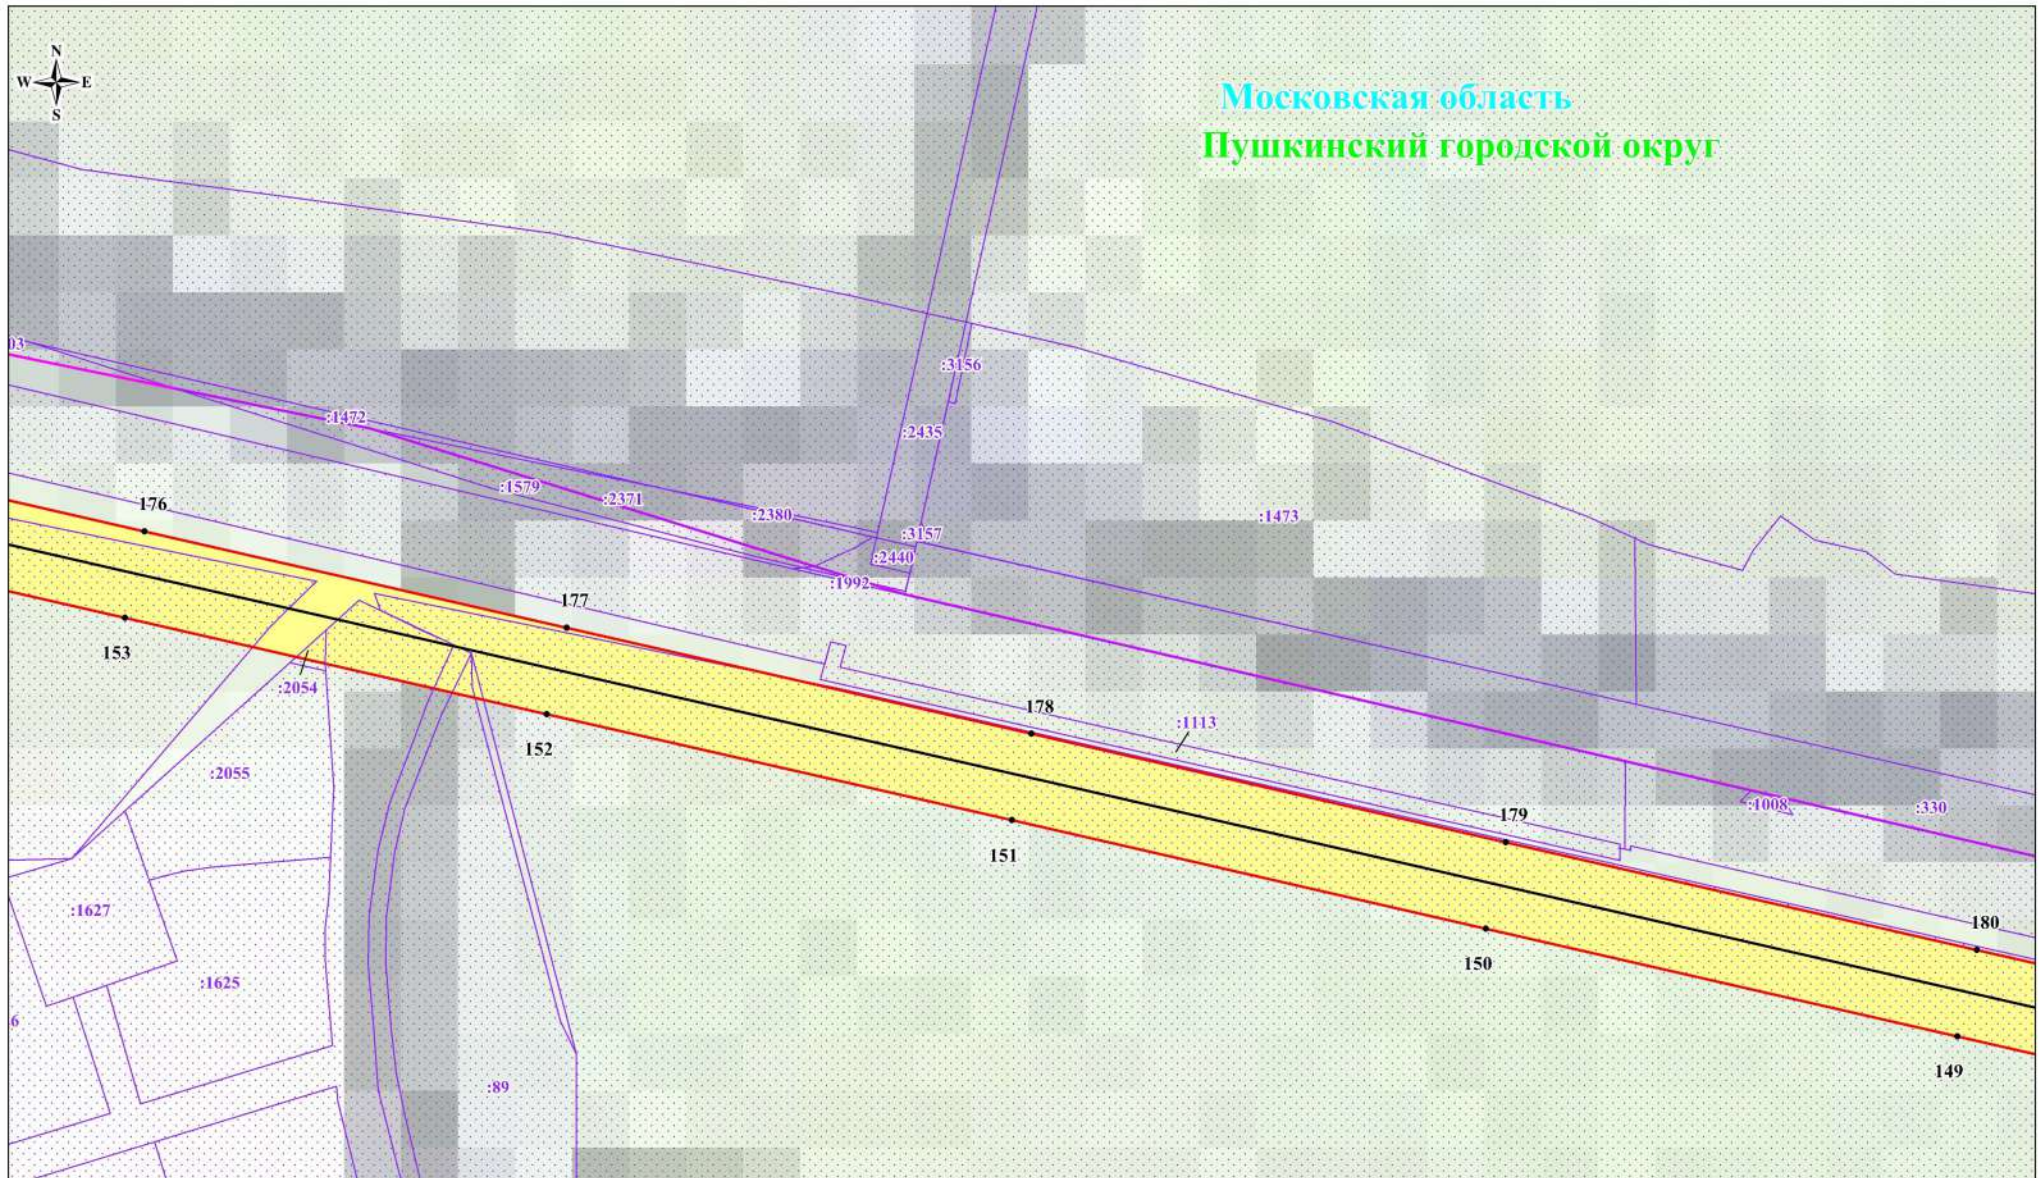

Выноски №9


Масштаб: 1:2000

Используемые условные знаки и обозначения:

- обозначение границы публичного сервитута
- обозначение границы земельного участка
- обозначение границы кадастрового квартала
- обозначение линии электропередачи
- обозначение границы охранной зоны линии электропередачи
- обозначение границы городского округа

- 1 - обозначение характерной точки границы публичного сервитута
- 50:13:0010336 - обозначение номера кадастрового квартала
- :296 - обозначение кадастрового номера земельного участка
- Пушкинский городской округ - обозначение городского округа
- Московская область - обозначение субъекта

Схема расположения границ публичного сервитута

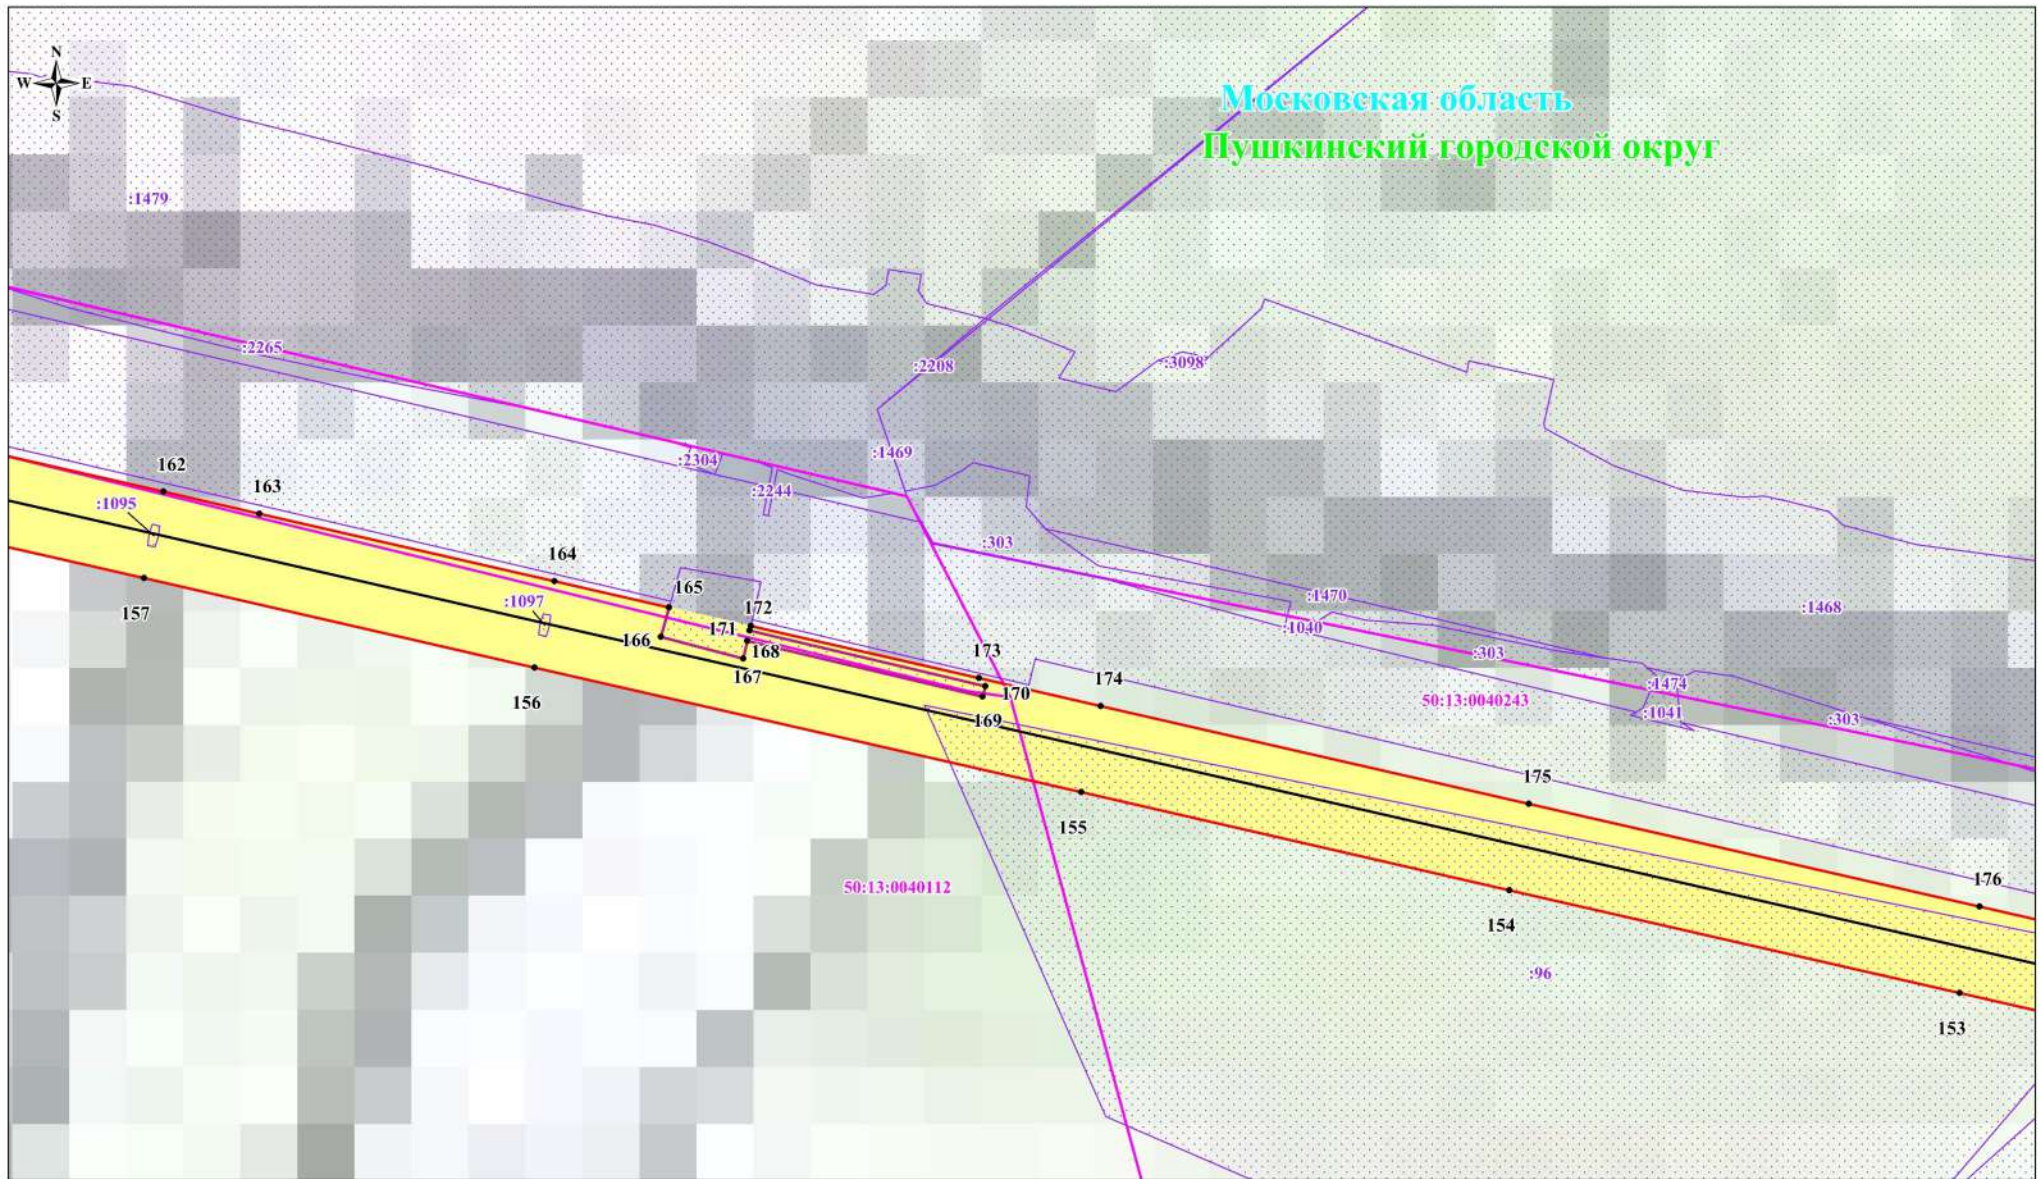


Используемые условные знаки и обозначения:

- обозначение границы публичного сервитута
- обозначение границы земельного участка
- обозначение границы кадастрового квартала
- обозначение линии электропередачи
- обозначение границы охранной зоны линии электропередачи
- обозначение границы городского округа

Выноска №10

Масштаб: 1:2000

- 1 - обозначение характерной точки границы публичного сервитута
- 50:13:0010336 - обозначение номера кадастрового квартала
- :296 - обозначение кадастрового номера земельного участка
- Пушкинский городской округ - обозначение городского округа
- Московская область - обозначение субъекта

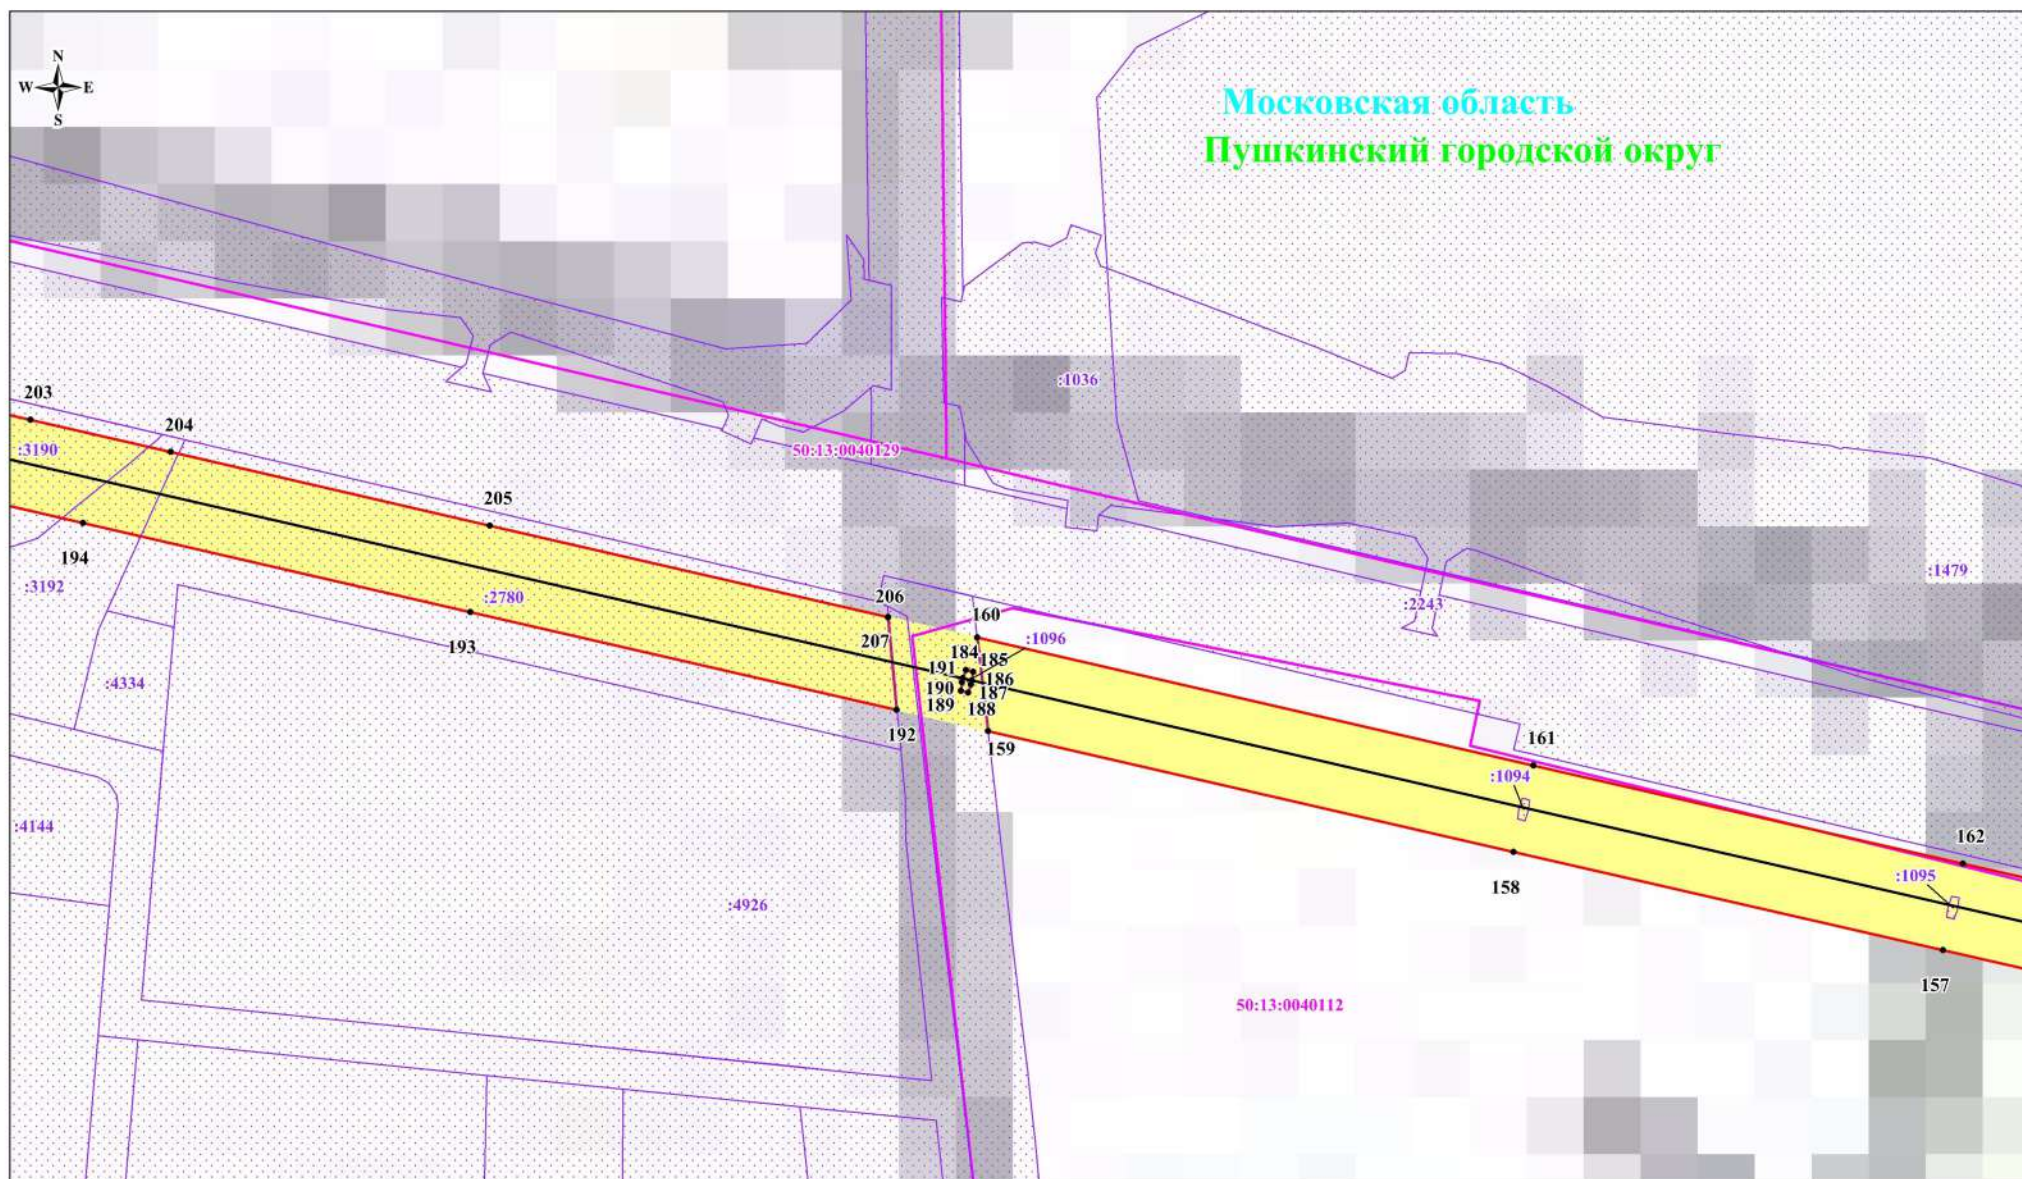


Выноска №11

Масштаб: 1:2000

Используемые условные знаки и обозначения:

- обозначение границы публичного сервитута
- обозначение границы земельного участка
- обозначение границы кадастрового квартала
- обозначение линии электропередачи
- обозначение границы охранной зоны линии электропередачи
- обозначение границы городского округа

- 1 - обозначение характерной точки границы публичного сервитута
- 50:13:0010336 - обозначение номера кадастрового квартала
- 50:13:0010336:296 - обозначение кадастрового номера земельного участка
- Пушкинский городской округ - обозначение городского округа
- Московская область - обозначение субъекта

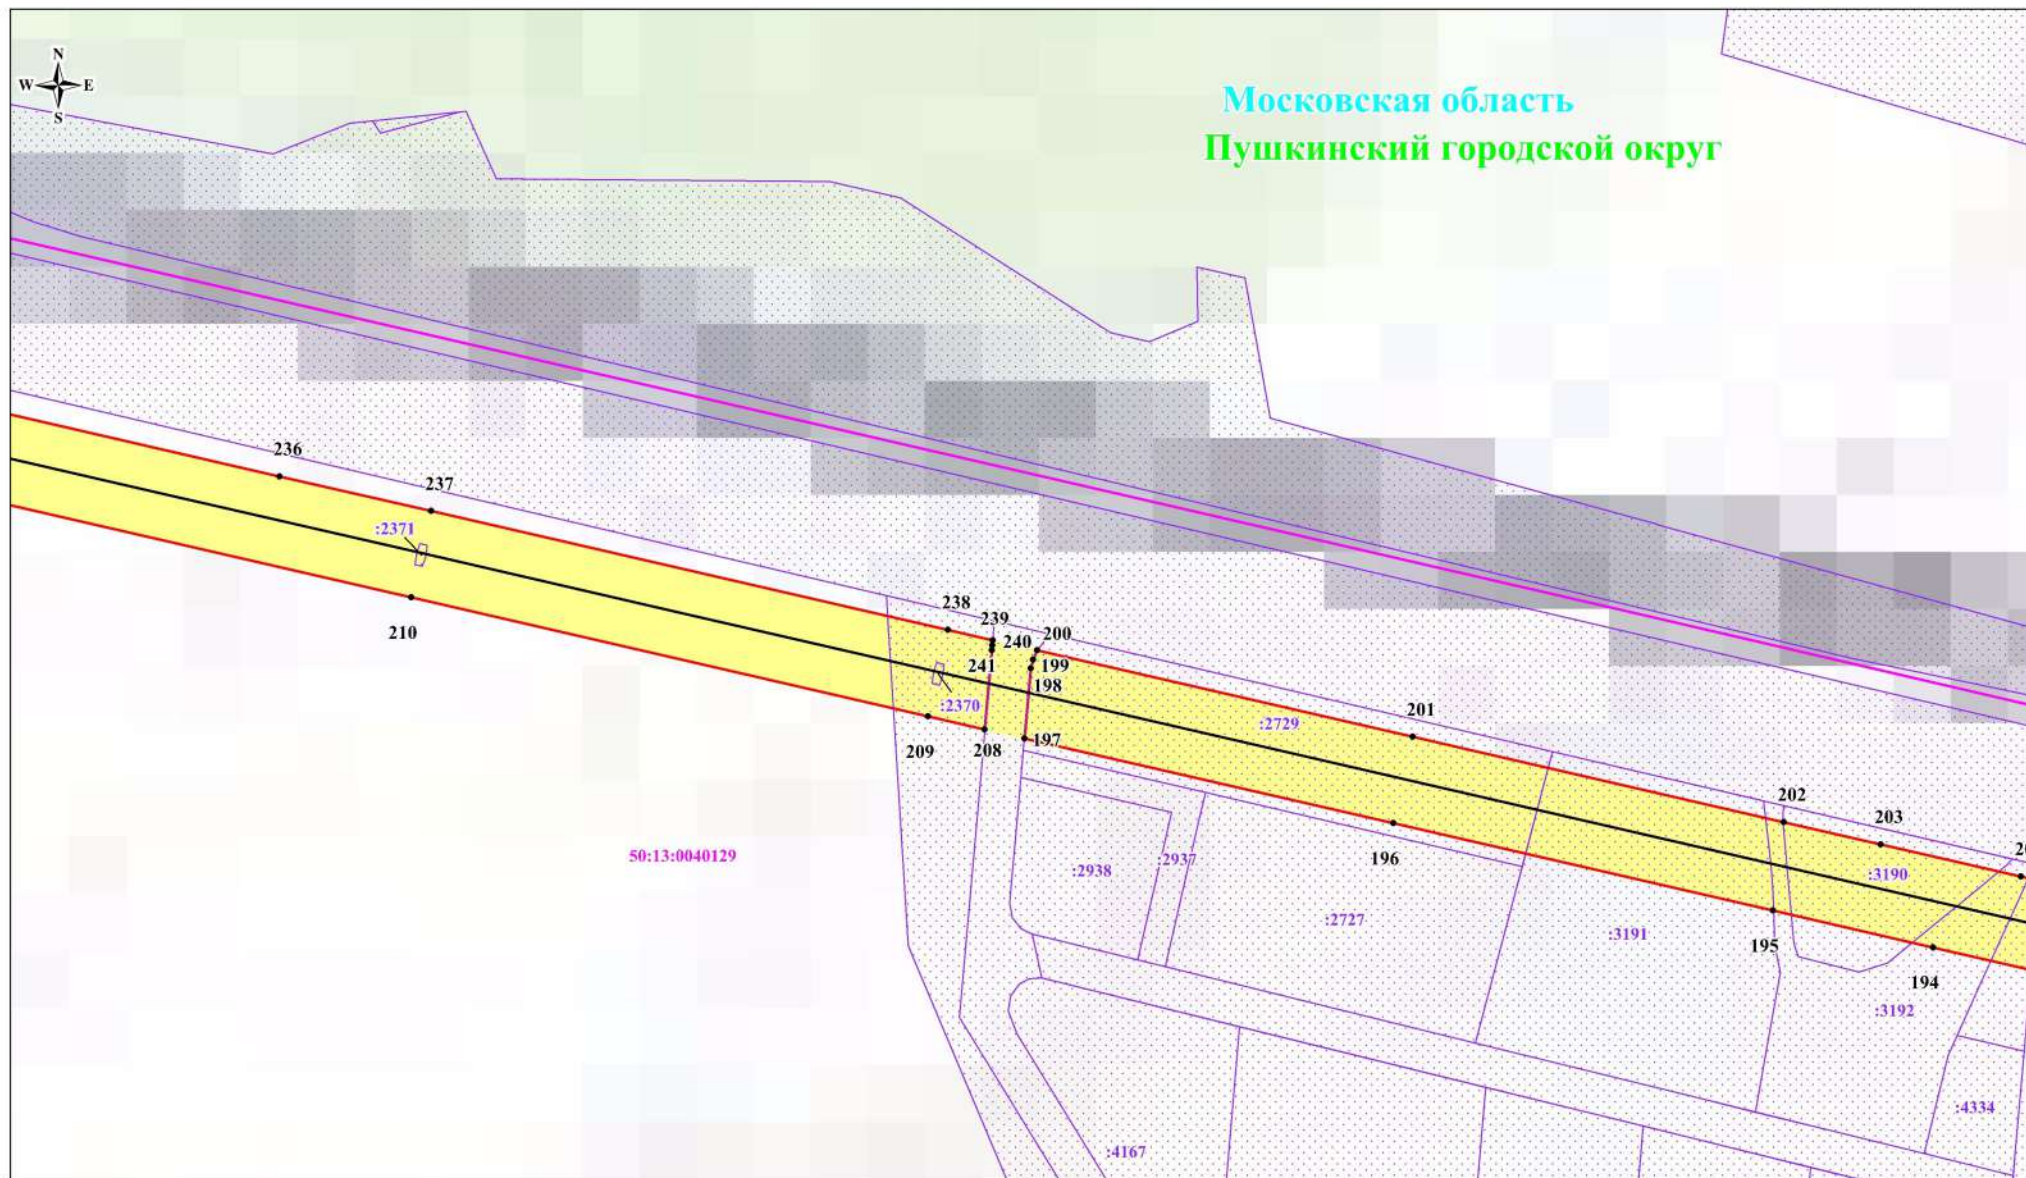


Выноска №12

Масштаб: 1:2000

Используемые условные знаки и обозначения:

- обозначение границы публичного сервитута
- обозначение границы земельного участка
- обозначение границы кадастрового квартала
- обозначение линии электропередачи
- обозначение границы охранной зоны линии электропередачи
- обозначение границы городского округа

- 1 - обозначение характерной точки границы публичного сервитута
- 50:13:0010336 - обозначение номера кадастрового квартала
- :296 - обозначение кадастрового номера земельного участка
- Пушкинский городской округ - обозначение городского округа
- Московская область - обозначение субъекта

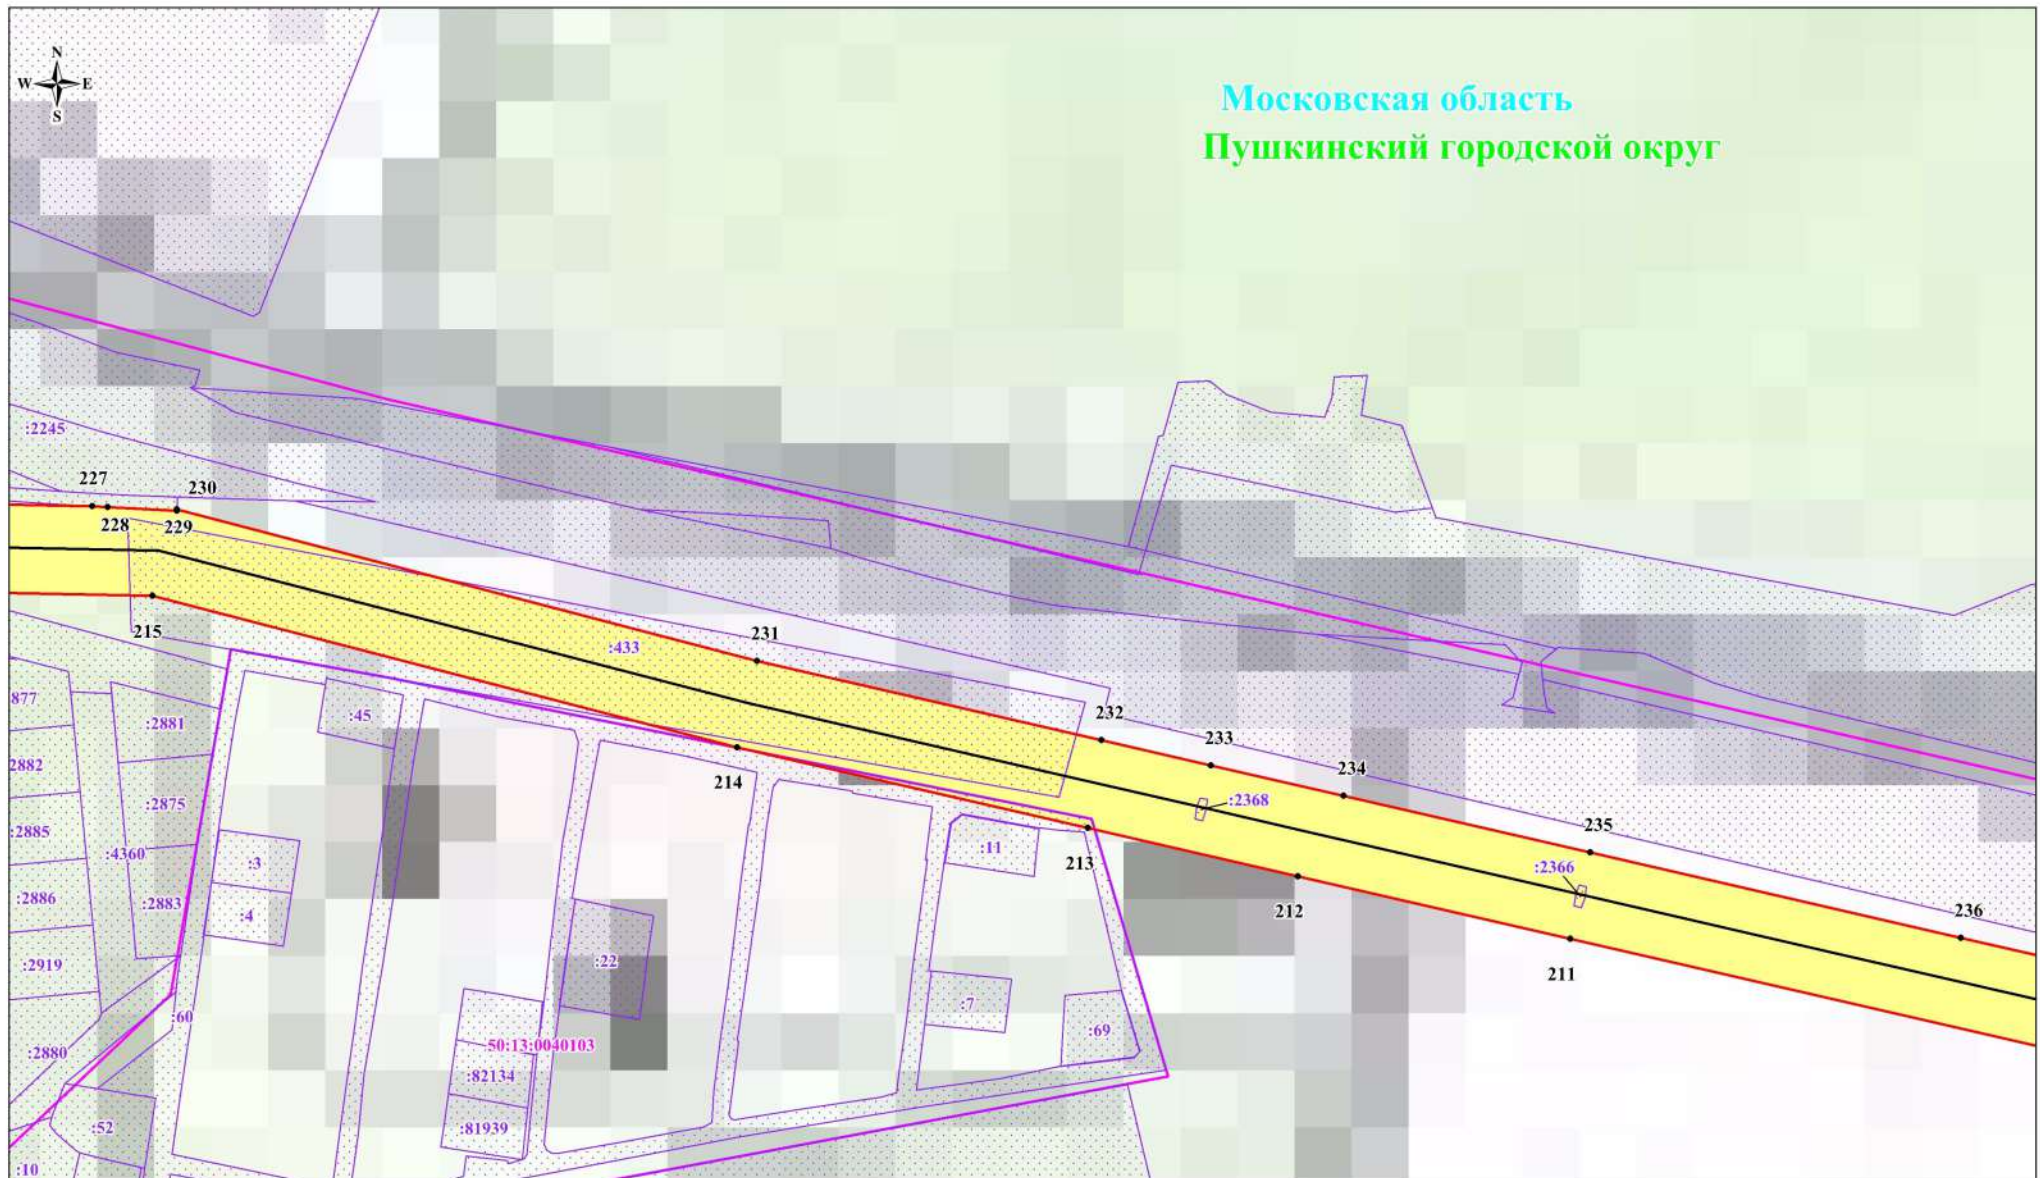


Выписка №13

Масштаб: 1:2000

Используемые условные знаки и обозначения:

- обозначение границы публичного сервитута
- обозначение границы земельного участка
- обозначение границы кадастрового квартала
- обозначение линии электропередачи
- обозначение границы охранной зоны линии электропередачи
- обозначение границы городского округа

- 1 - обозначение характерной точки границы публичного сервитута
- 50:13:0010336 - обозначение номера кадастрового квартала
- :296 - обозначение кадастрового номера земельного участка
- Пушкинский городской округ - обозначение городского округа
- Московская область - обозначение субъекта

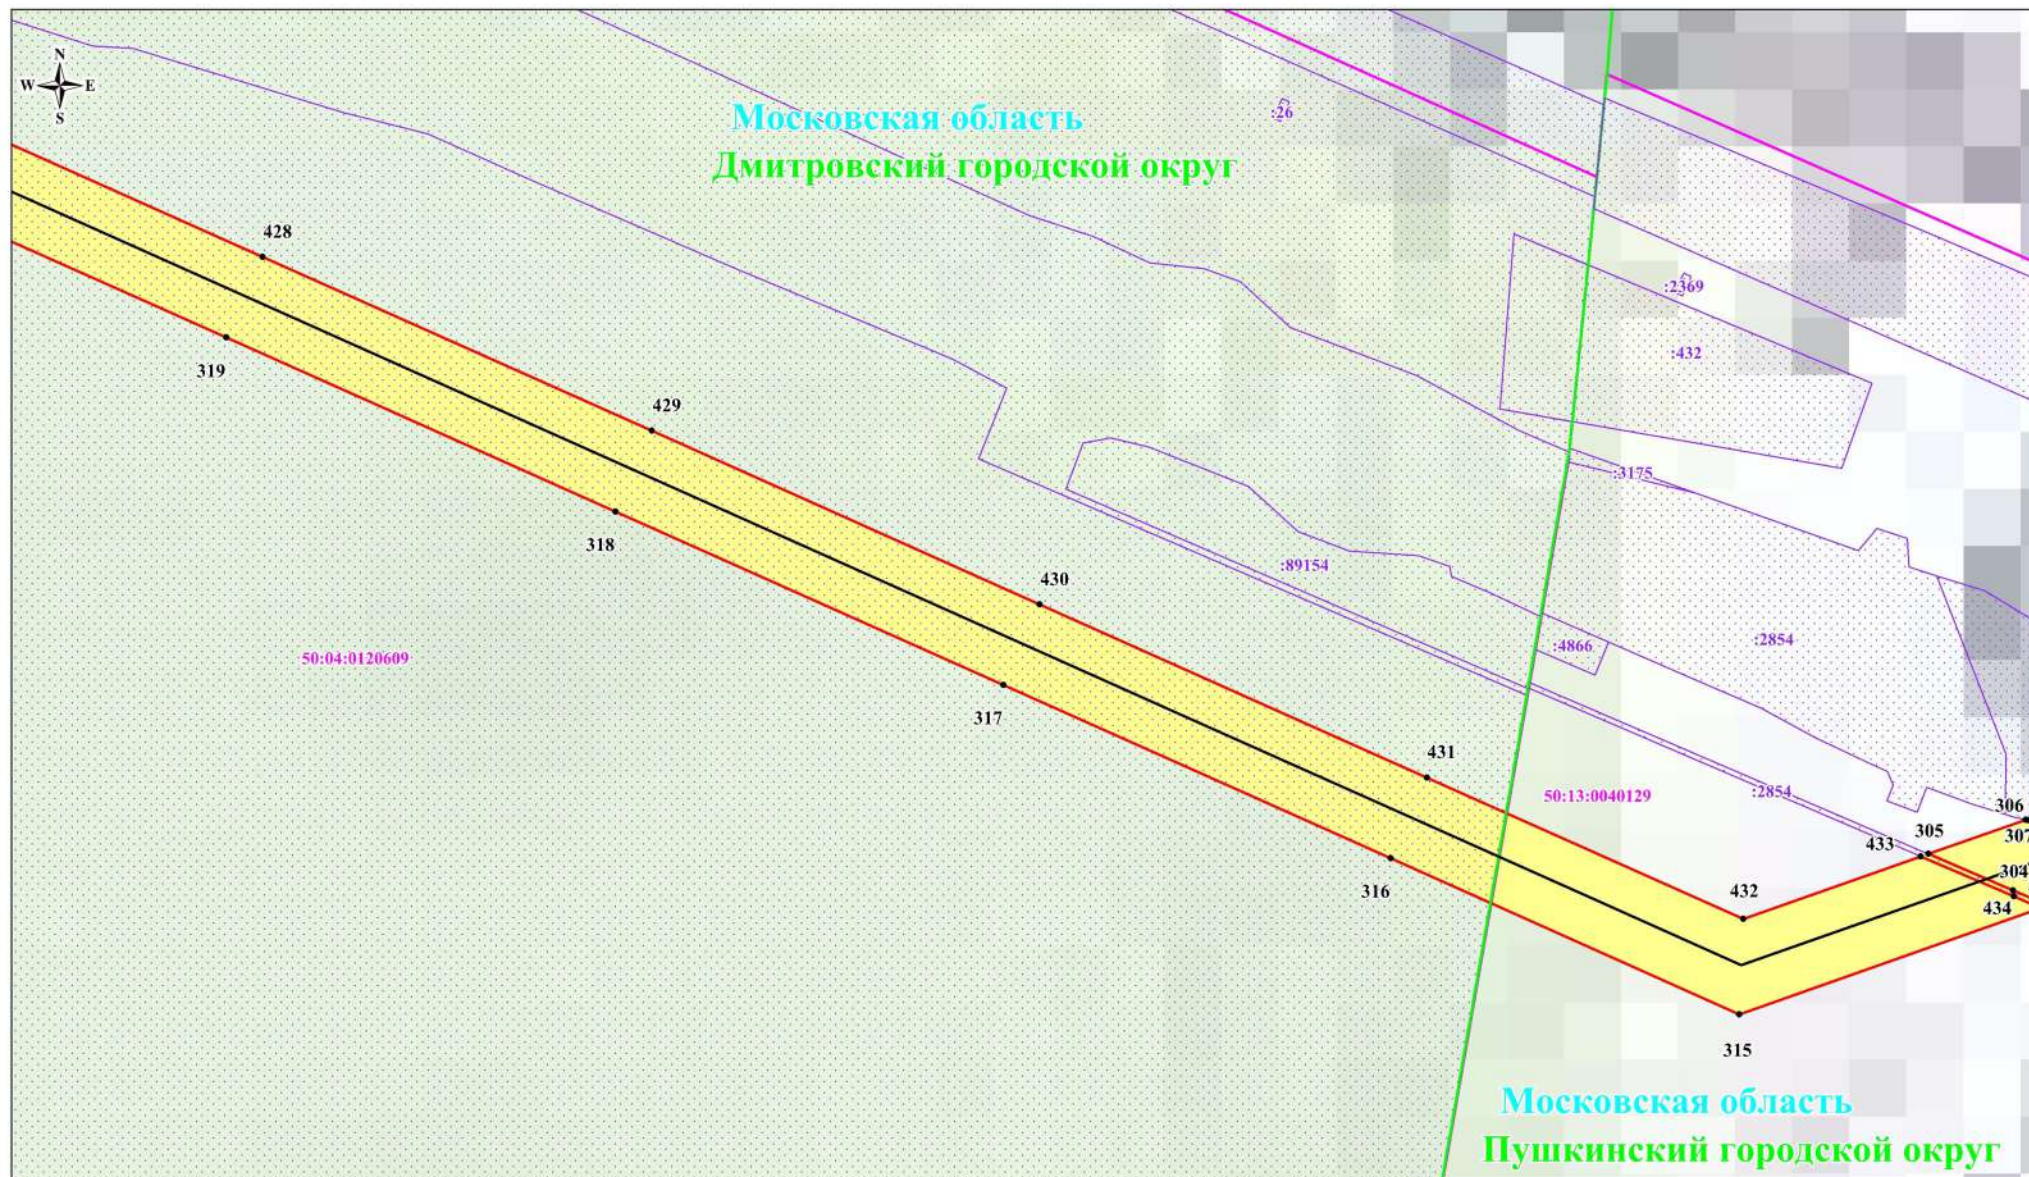


Используемые условные знаки и обозначения:

- обозначение границы публичного сервитута
- обозначение границы земельного участка
- обозначение границы кадастрового квартала
- обозначение линии электропередачи
- обозначение границы охранной зоны линии электропередачи
- обозначение границы городского округа

Выноска №15

Масштаб: 1:2000

- 1 - обозначение характерной точки границы публичного сервитута
- 50:13:0010336 - обозначение номера кадастрового квартала
- :296 - обозначение кадастрового номера земельного участка
- Пушкинский городской округ - обозначение городского округа
- Московская область - обозначение субъекта

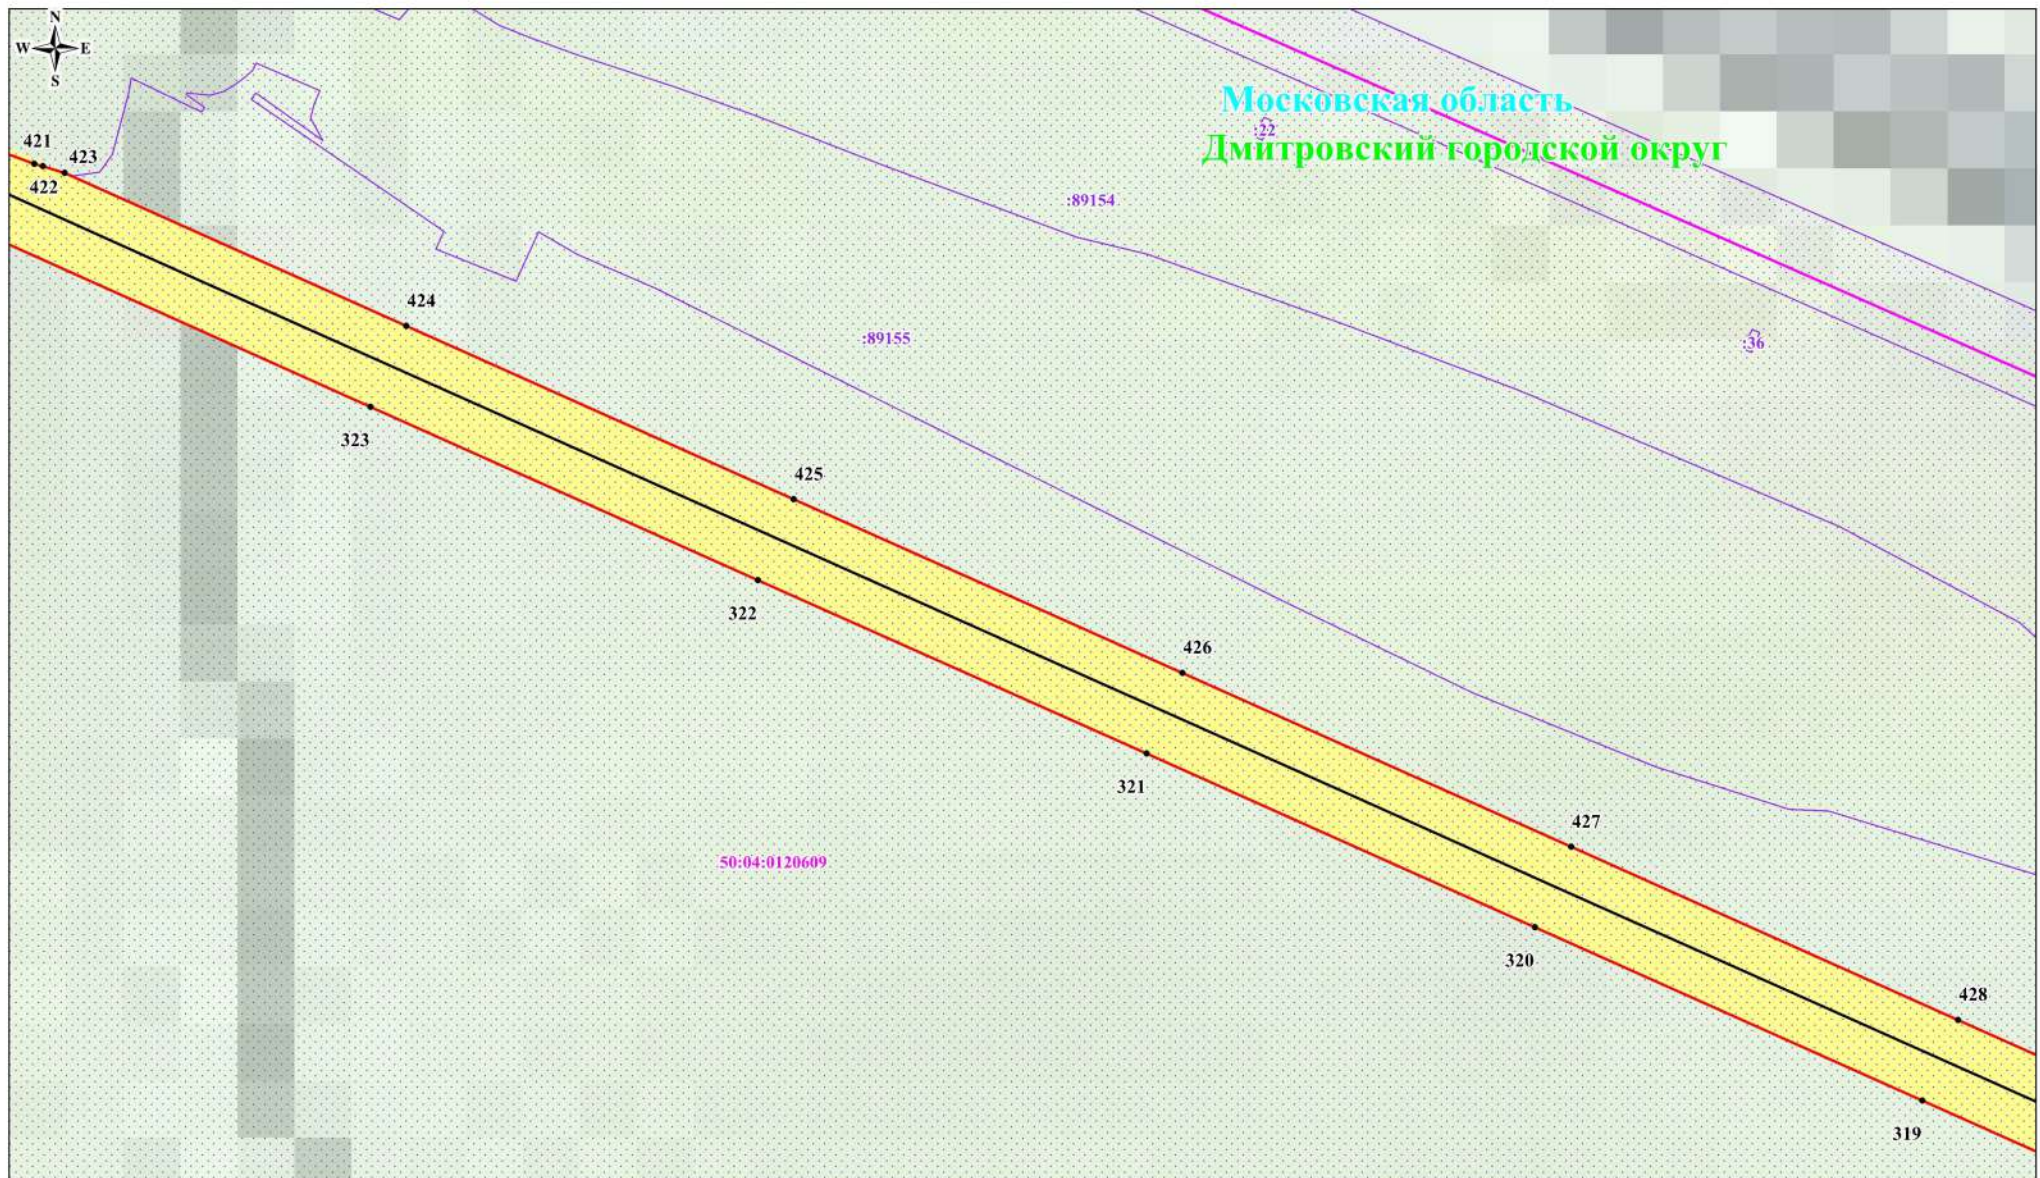


Выноска №16

Масштаб: 1:2000

Используемые условные знаки и обозначения:

- обозначение границы публичного сервитута
- обозначение границы земельного участка
- обозначение границы кадастрового квартала
- обозначение линии электропередачи
- обозначение границы охранной зоны линии электропередачи
- обозначение границы городского округа

- 1 - обозначение характерной точки границы публичного сервитута
- 50:13:0010336 - обозначение номера кадастрового квартала
- :296 - обозначение кадастрового номера земельного участка
- Пушкинский городской округ - обозначение городского округа
- Московская область - обозначение субъекта

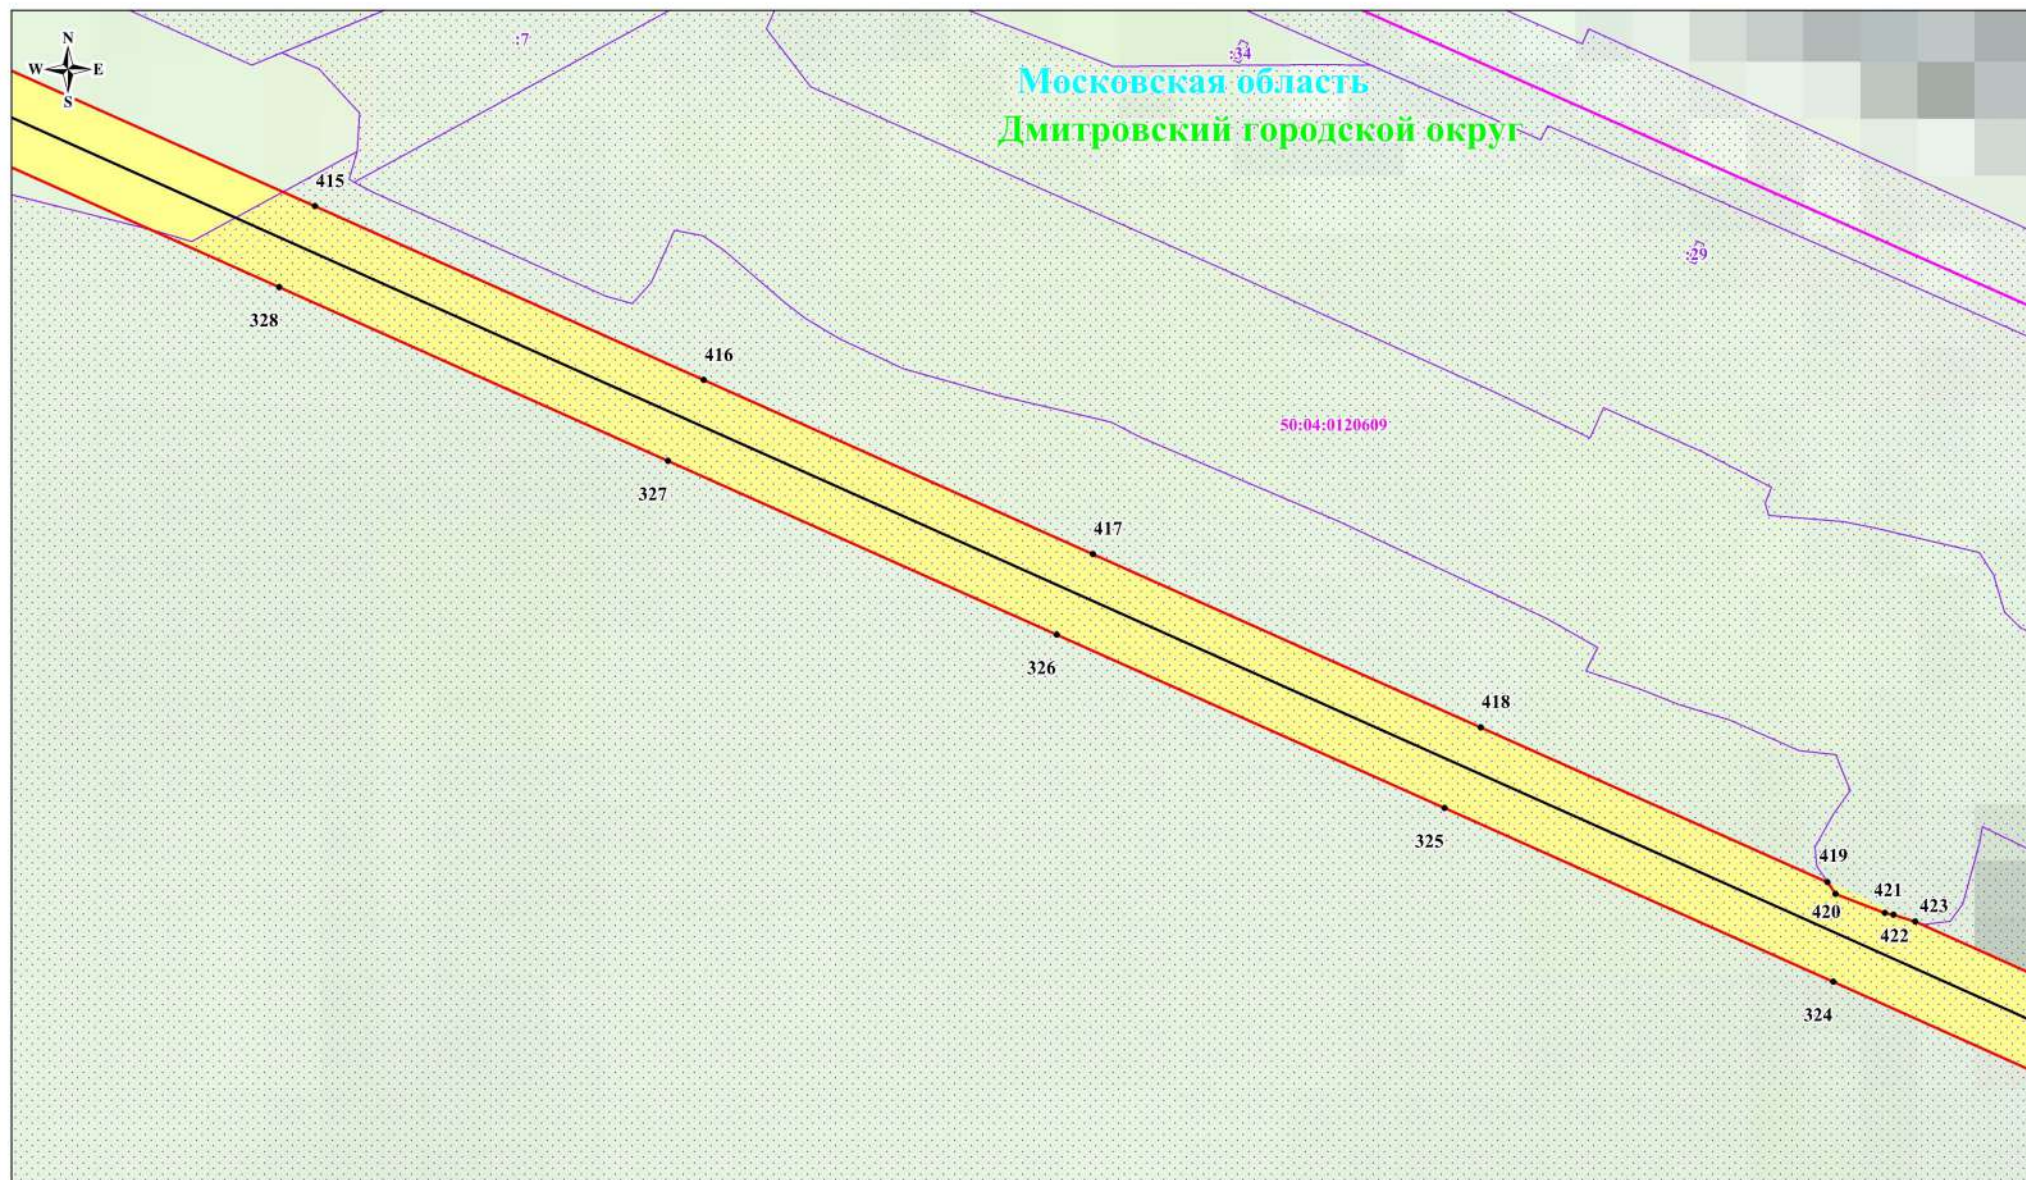


Используемые условные знаки и обозначения:

- обозначение границы публичного сервитута
- обозначение границы земельного участка
- обозначение границы кадастрового квартала
- обозначение линии электропередачи
- обозначение границы охранной зоны линии электропередачи
- обозначение границы городского округа

Выноска №17

Масштаб: 1:2000

- 1 - обозначение характерной точки границы публичного сервитута
- 50:13:0010336 - обозначение номера кадастрового квартала
- :296 - обозначение кадастрового номера земельного участка
- Пушкинский городской округ - обозначение городского округа
- Московская область - обозначение субъекта

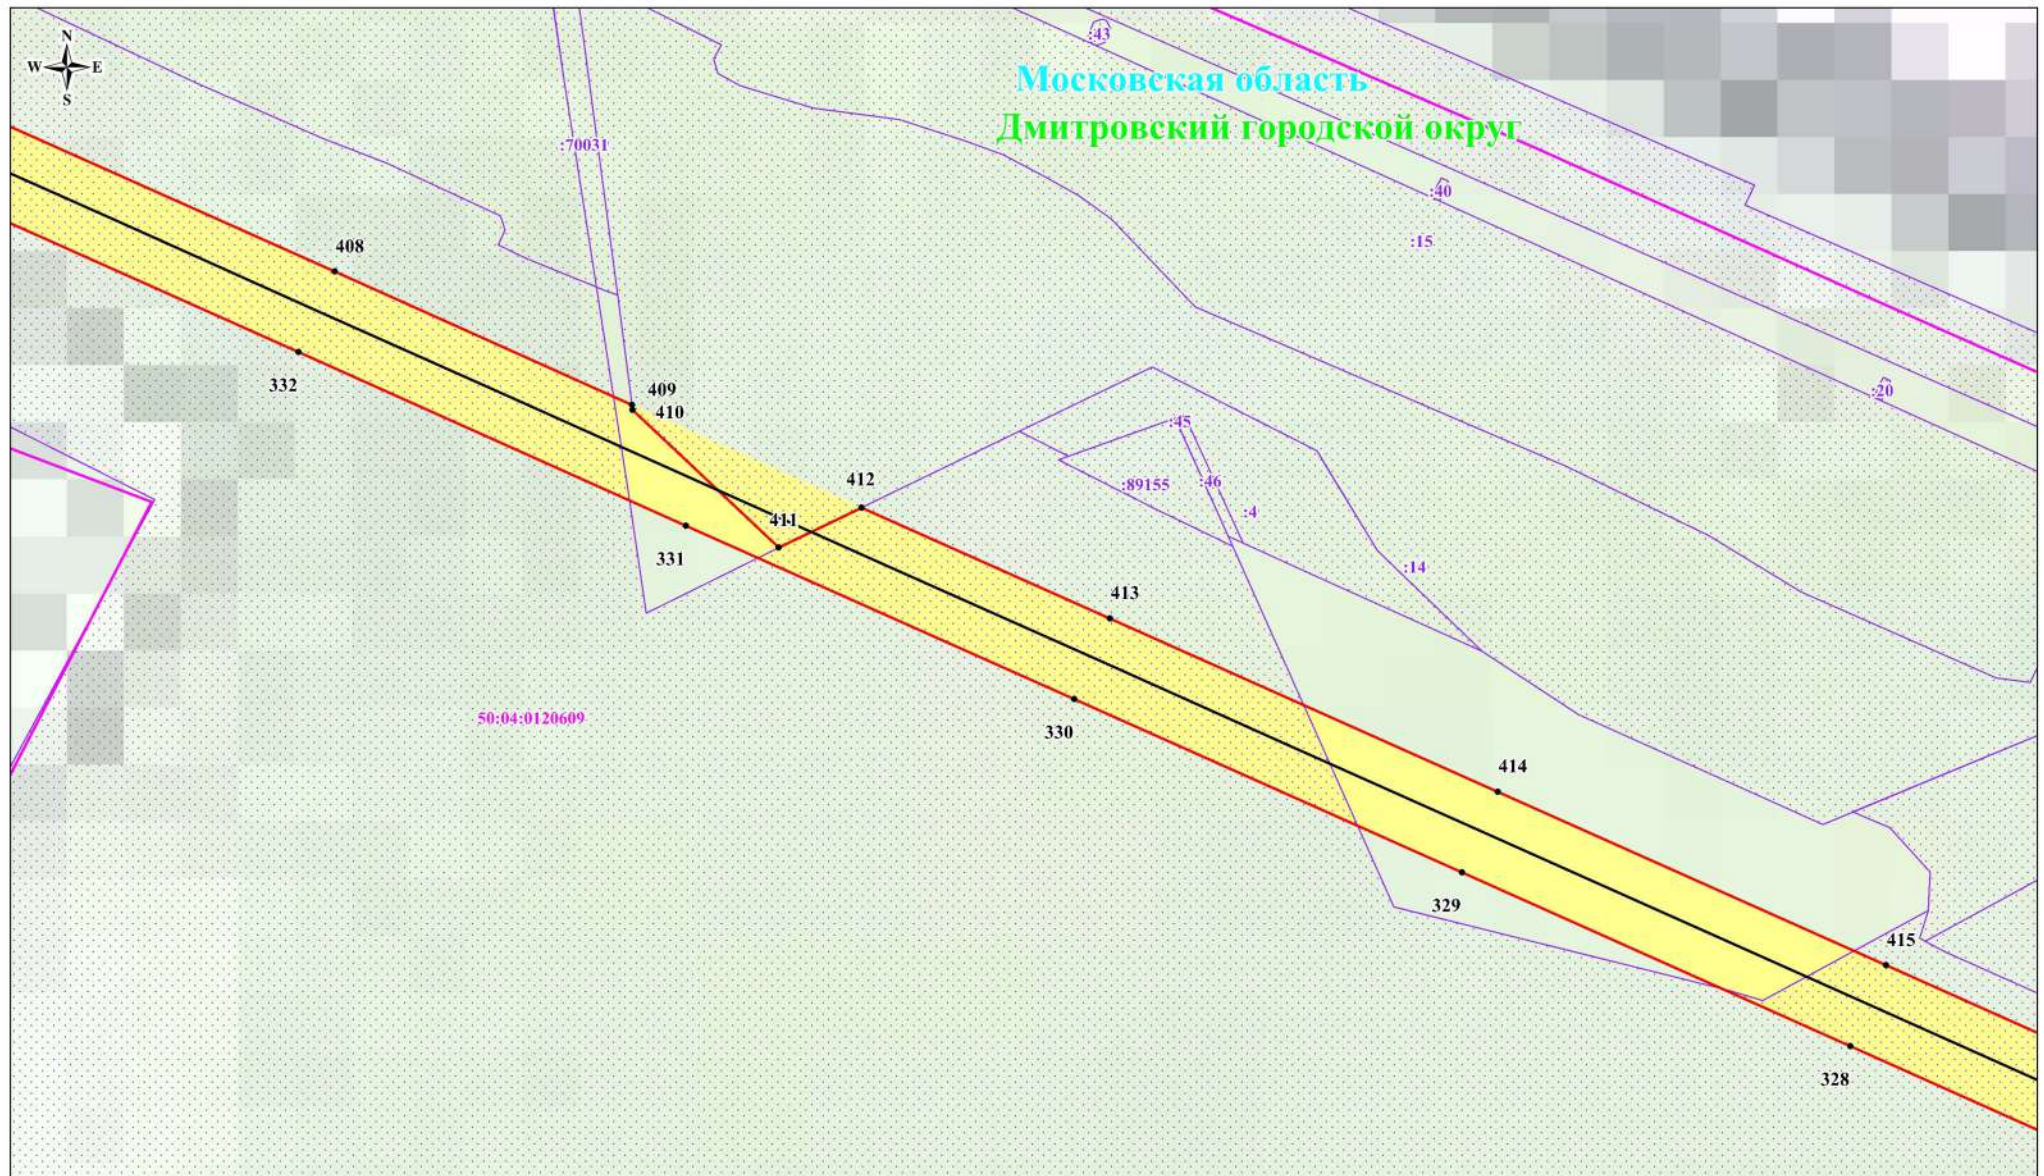


Используемые условные знаки и обозначения:

- обозначение границы публичного сервитута
- обозначение границы земельного участка
- обозначение границы кадастрового квартала
- обозначение линии электропередачи
- обозначение границы охранной зоны линии электропередачи
- обозначение границы городского округа

Выноска №18

Масштаб: 1:2000

- 1 - обозначение характерной точки границы публичного сервитута
- 50:13:0010336 - обозначение номера кадастрового квартала
- :296 - обозначение кадастрового номера земельного участка
- Пушкинский городской округ - обозначение городского округа
- Московская область - обозначение субъекта

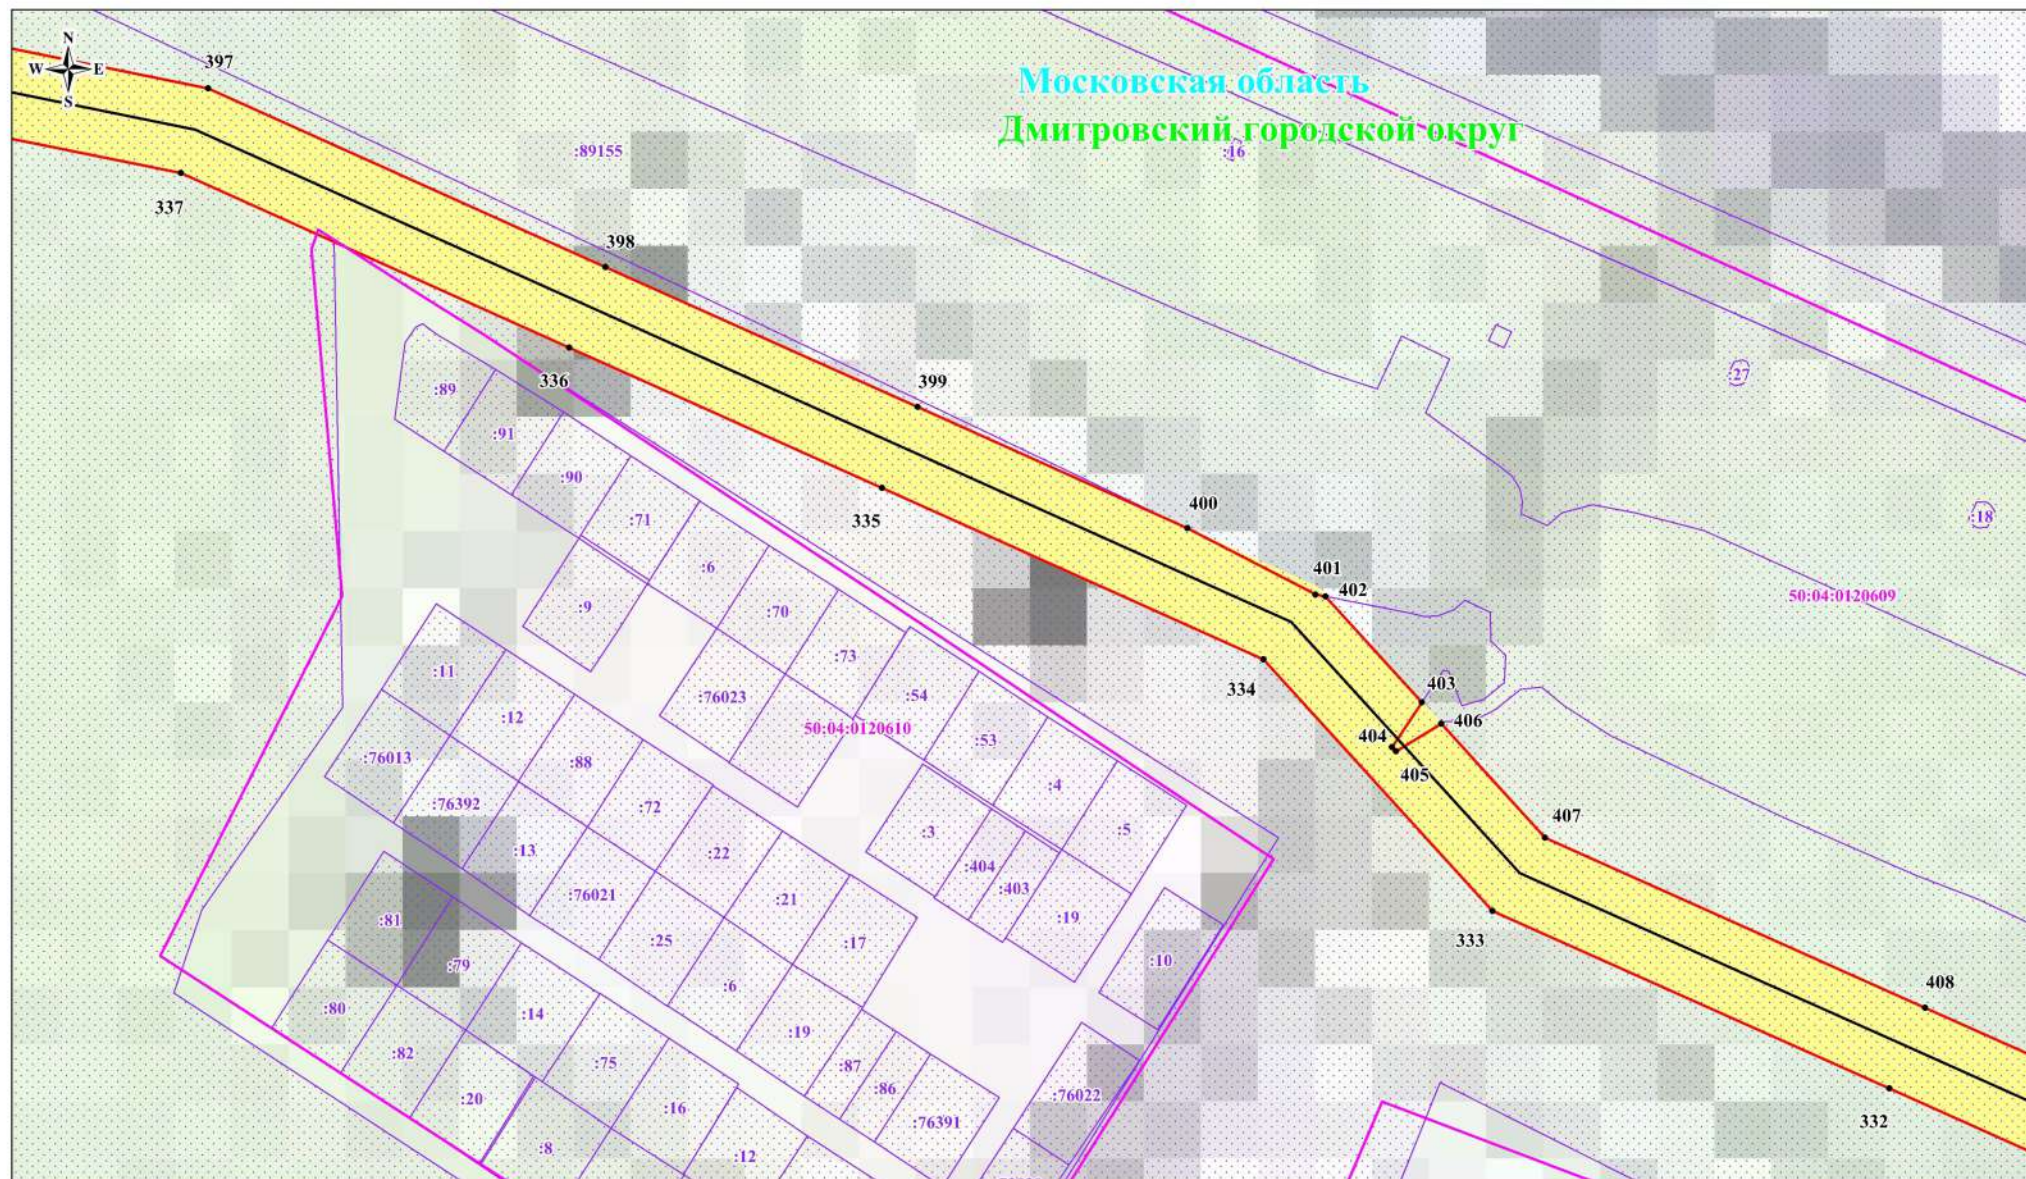


Выноска №19

Масштаб: 1:2000

Используемые условные знаки и обозначения:

- обозначение границы публичного сервитута
- обозначение границы земельного участка
- обозначение границы кадастрового квартала
- обозначение линии электропередачи
- обозначение границы охранной зоны линии электропередачи
- обозначение границы городского округа

- 1 - обозначение характерной точки границы публичного сервитута
- 50:13:0010336 - обозначение номера кадастрового квартала
- :296 - обозначение кадастрового номера земельного участка
- Пушкинский городской округ - обозначение городского округа
- Московская область - обозначение субъекта

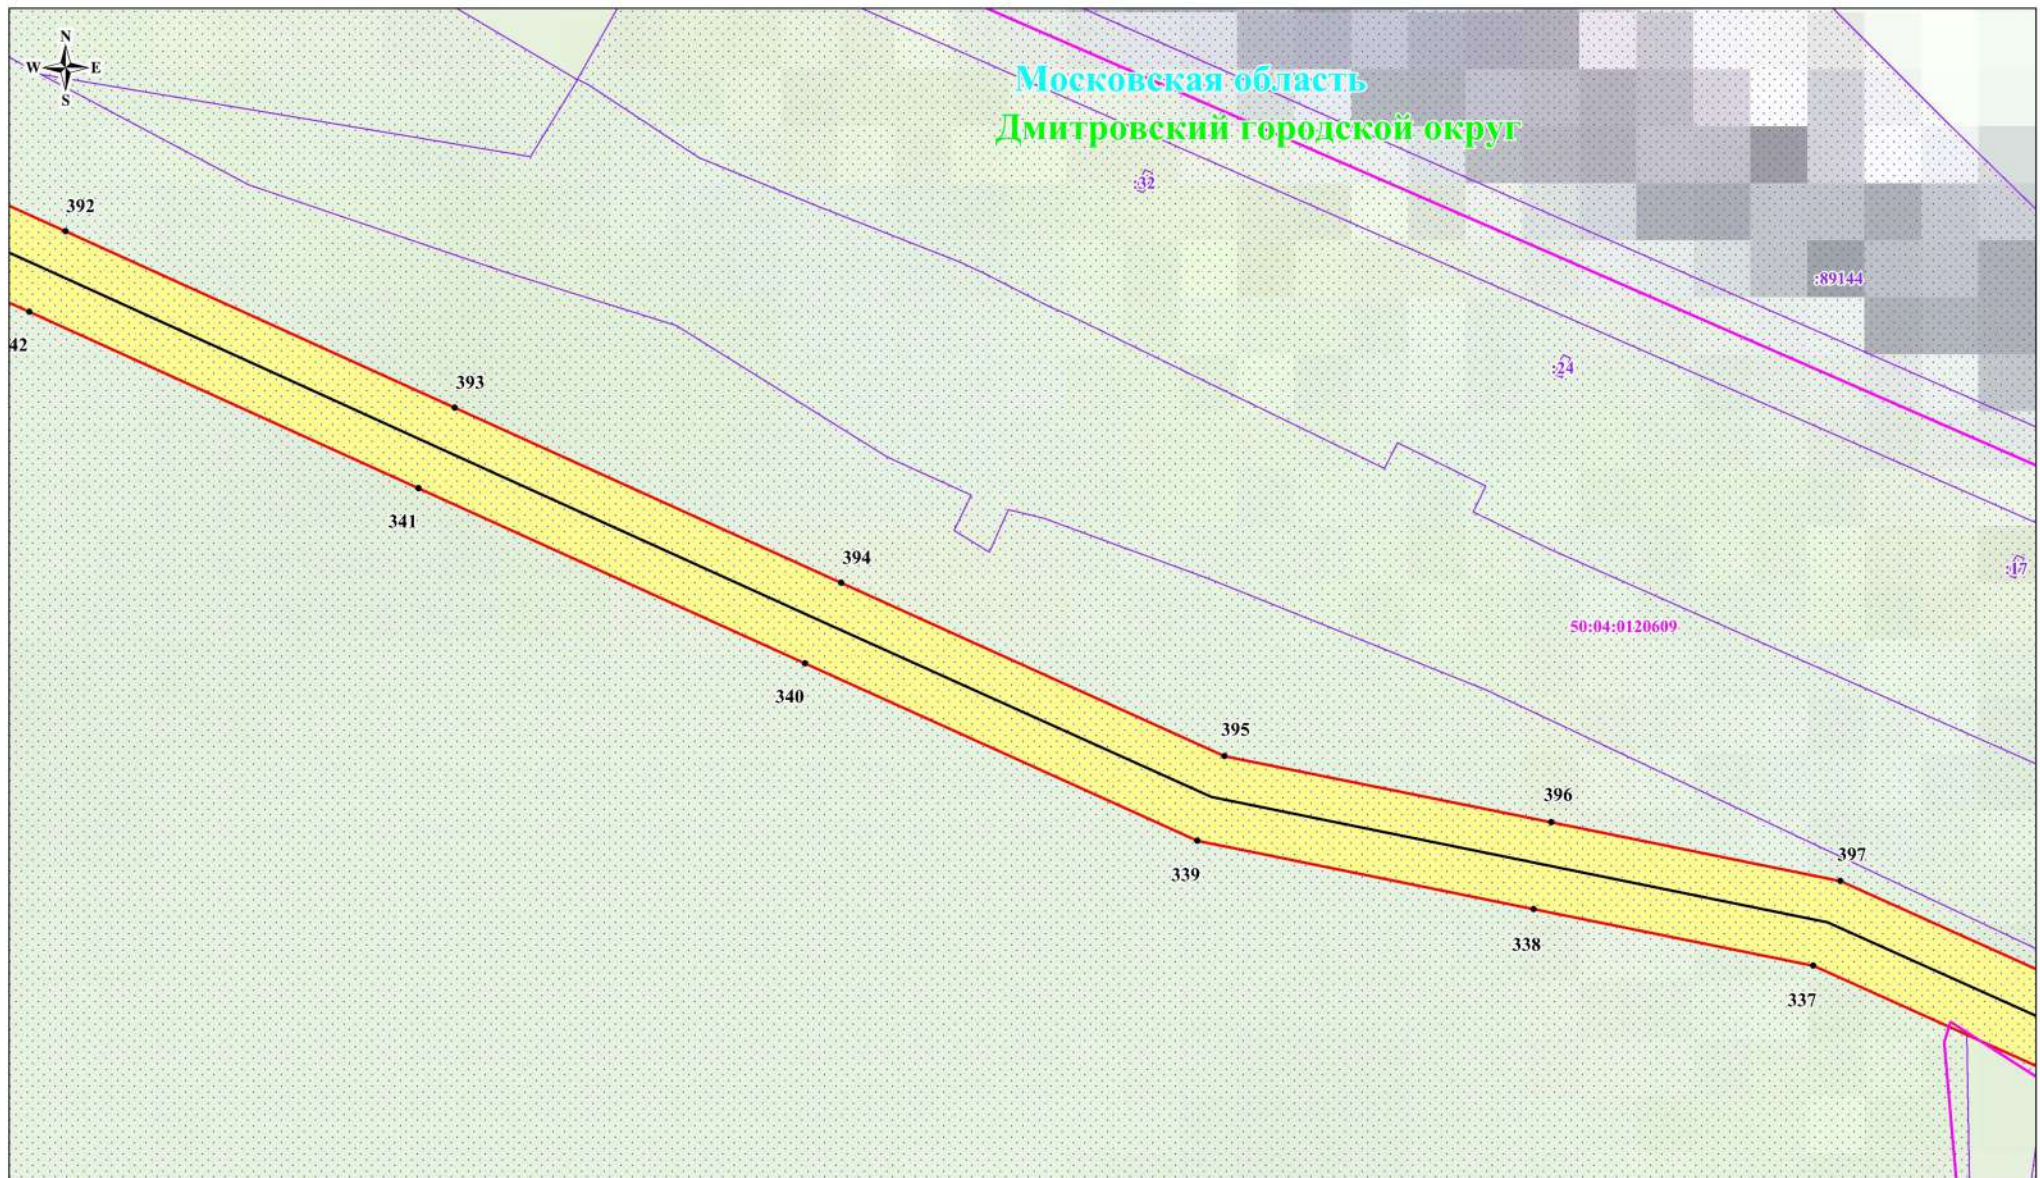


Выноска №20

Масштаб: 1:2000





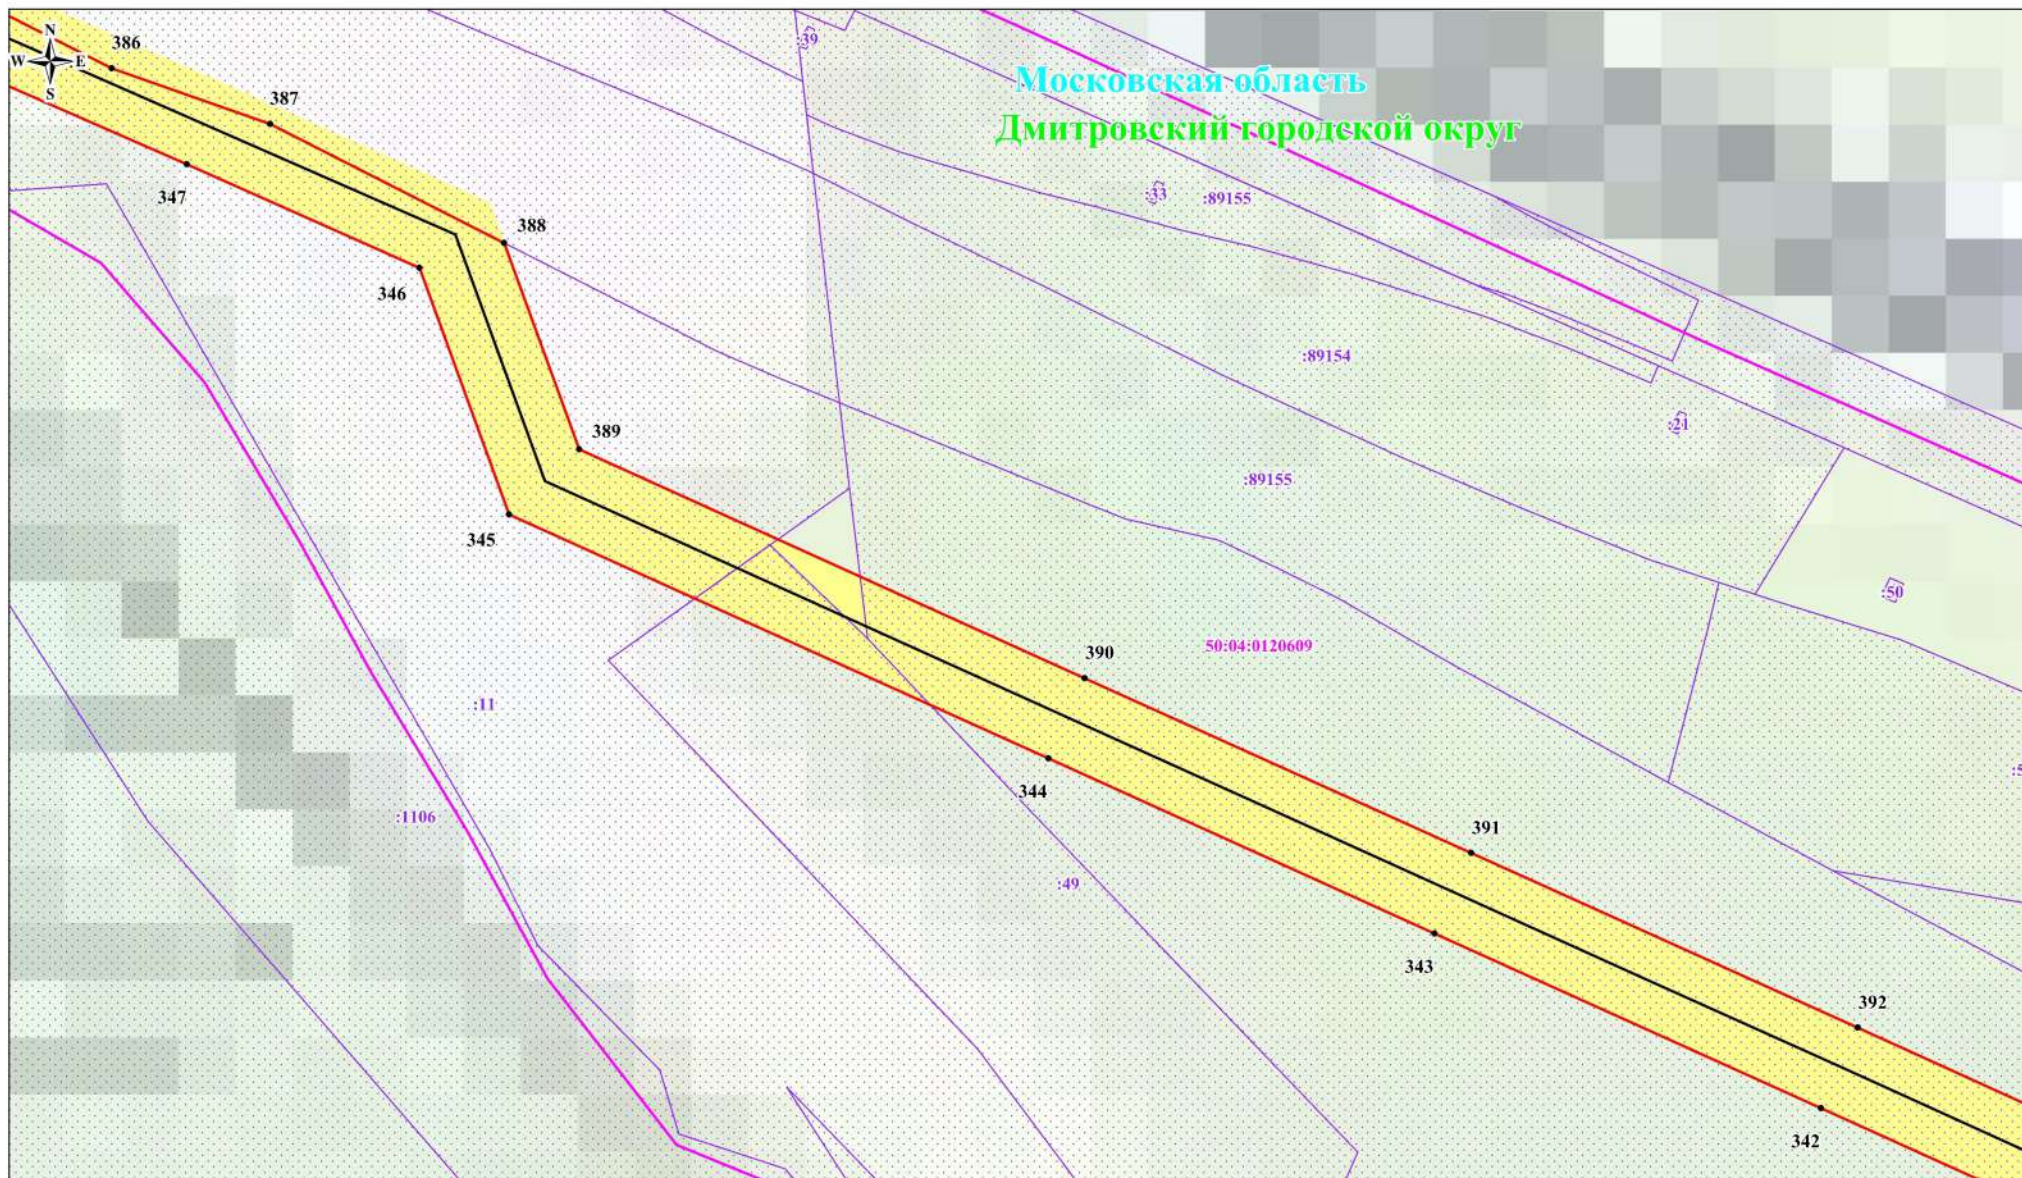

Используемые условные знаки и обозначения:

- обозначение границы публичного сервитута
- обозначение границы земельного участка
- обозначение границы кадастрового квартала
- обозначение линии электропередачи
- обозначение границы охранной зоны линии электропередачи
- обозначение границы городского округа

- 1 - обозначение характерной точки границы публичного сервитута
- 50:13:0010336 - обозначение номера кадастрового квартала
- :296 - обозначение кадастрового номера земельного участка
- Пушкинский городской округ - обозначение городского округа
- Московская область - обозначение субъекта




Масштаб: 1:2000





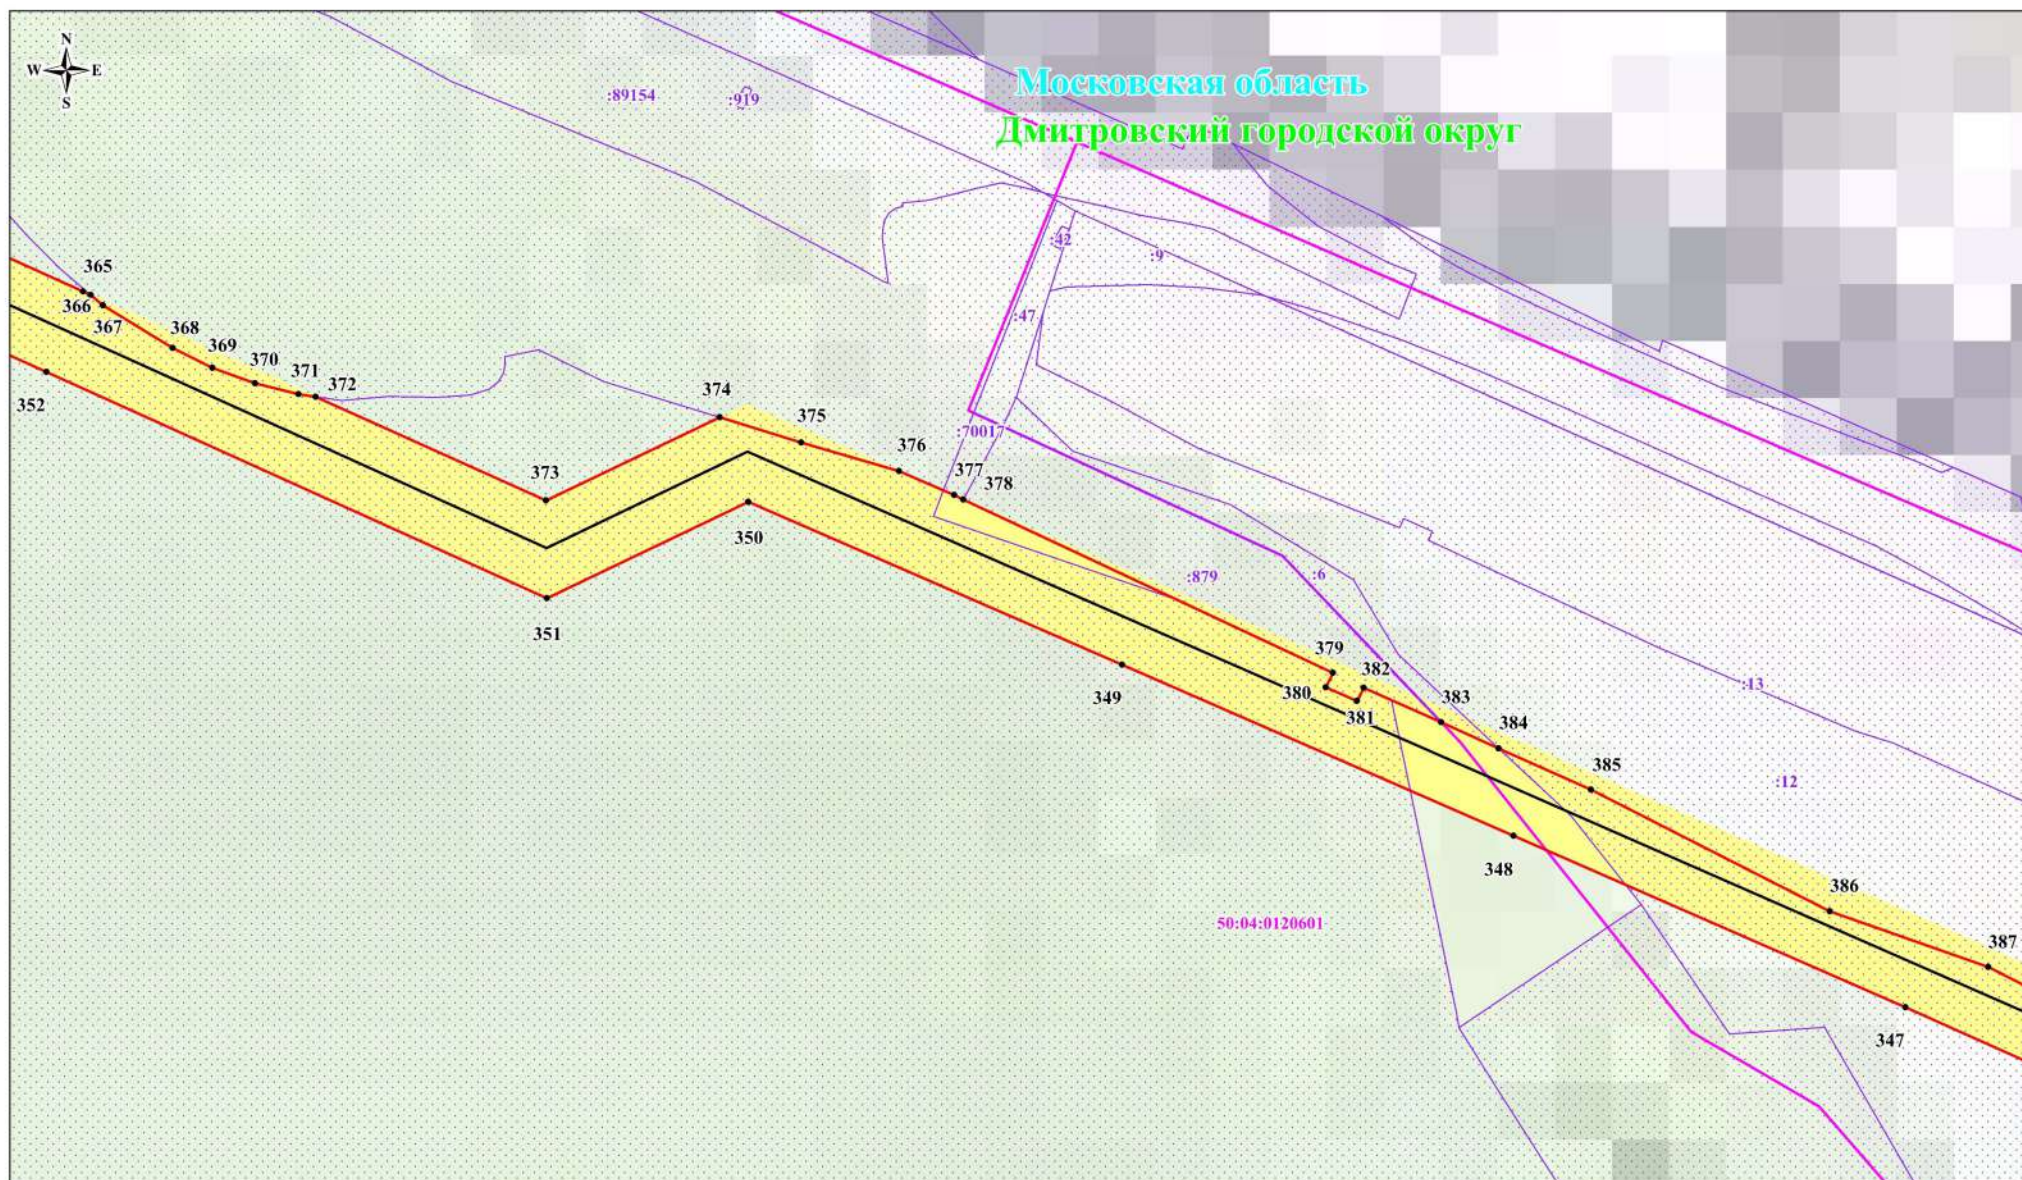

- | | |
|---|---|
|  | - обозначение границы публичного сервитута |
|  | - обозначение границы земельного участка |
|  | - обозначение границы кадастрового квартала |
|  | - обозначение линии электропередачи |
|  | - обозначение границы охранной зоны линии электропередачи |
|  | - обозначение границы городского округа |

- 1 - обозначение характерной точки границы публичного сервитута
- 50:13:0010336 - обозначение номера кадастрового квартала
- :296 - обозначение кадастрового номера земельного участка
- городской округ - обозначение городского округа
- ковская область - обозначение субъекта

Пушкинский городской округ
Московская область




Используемые условные знаки и обозначения:

- | | |
|---|---|
|  | - обозначение границы публичного сервитута |
|  | - обозначение границы земельного участка |
|  | - обозначение границы кадастрового квартала |
|  | - обозначение линии электропередачи |
|  | - обозначение границы охранной зоны линии электропередачи |
|  | - обозначение границы городского округа |

Выводка №22

Масштаб: 1:2000

- 1 - обозначение характерной точки границы публичного сервитута
 50:13:0010336 - обозначение номера кадастрового квартала
 :296 - обозначение кадастрового номера земельного участка
 Пушкинский городской округ - обозначение городского округа
 Московская область - обозначение субъекта

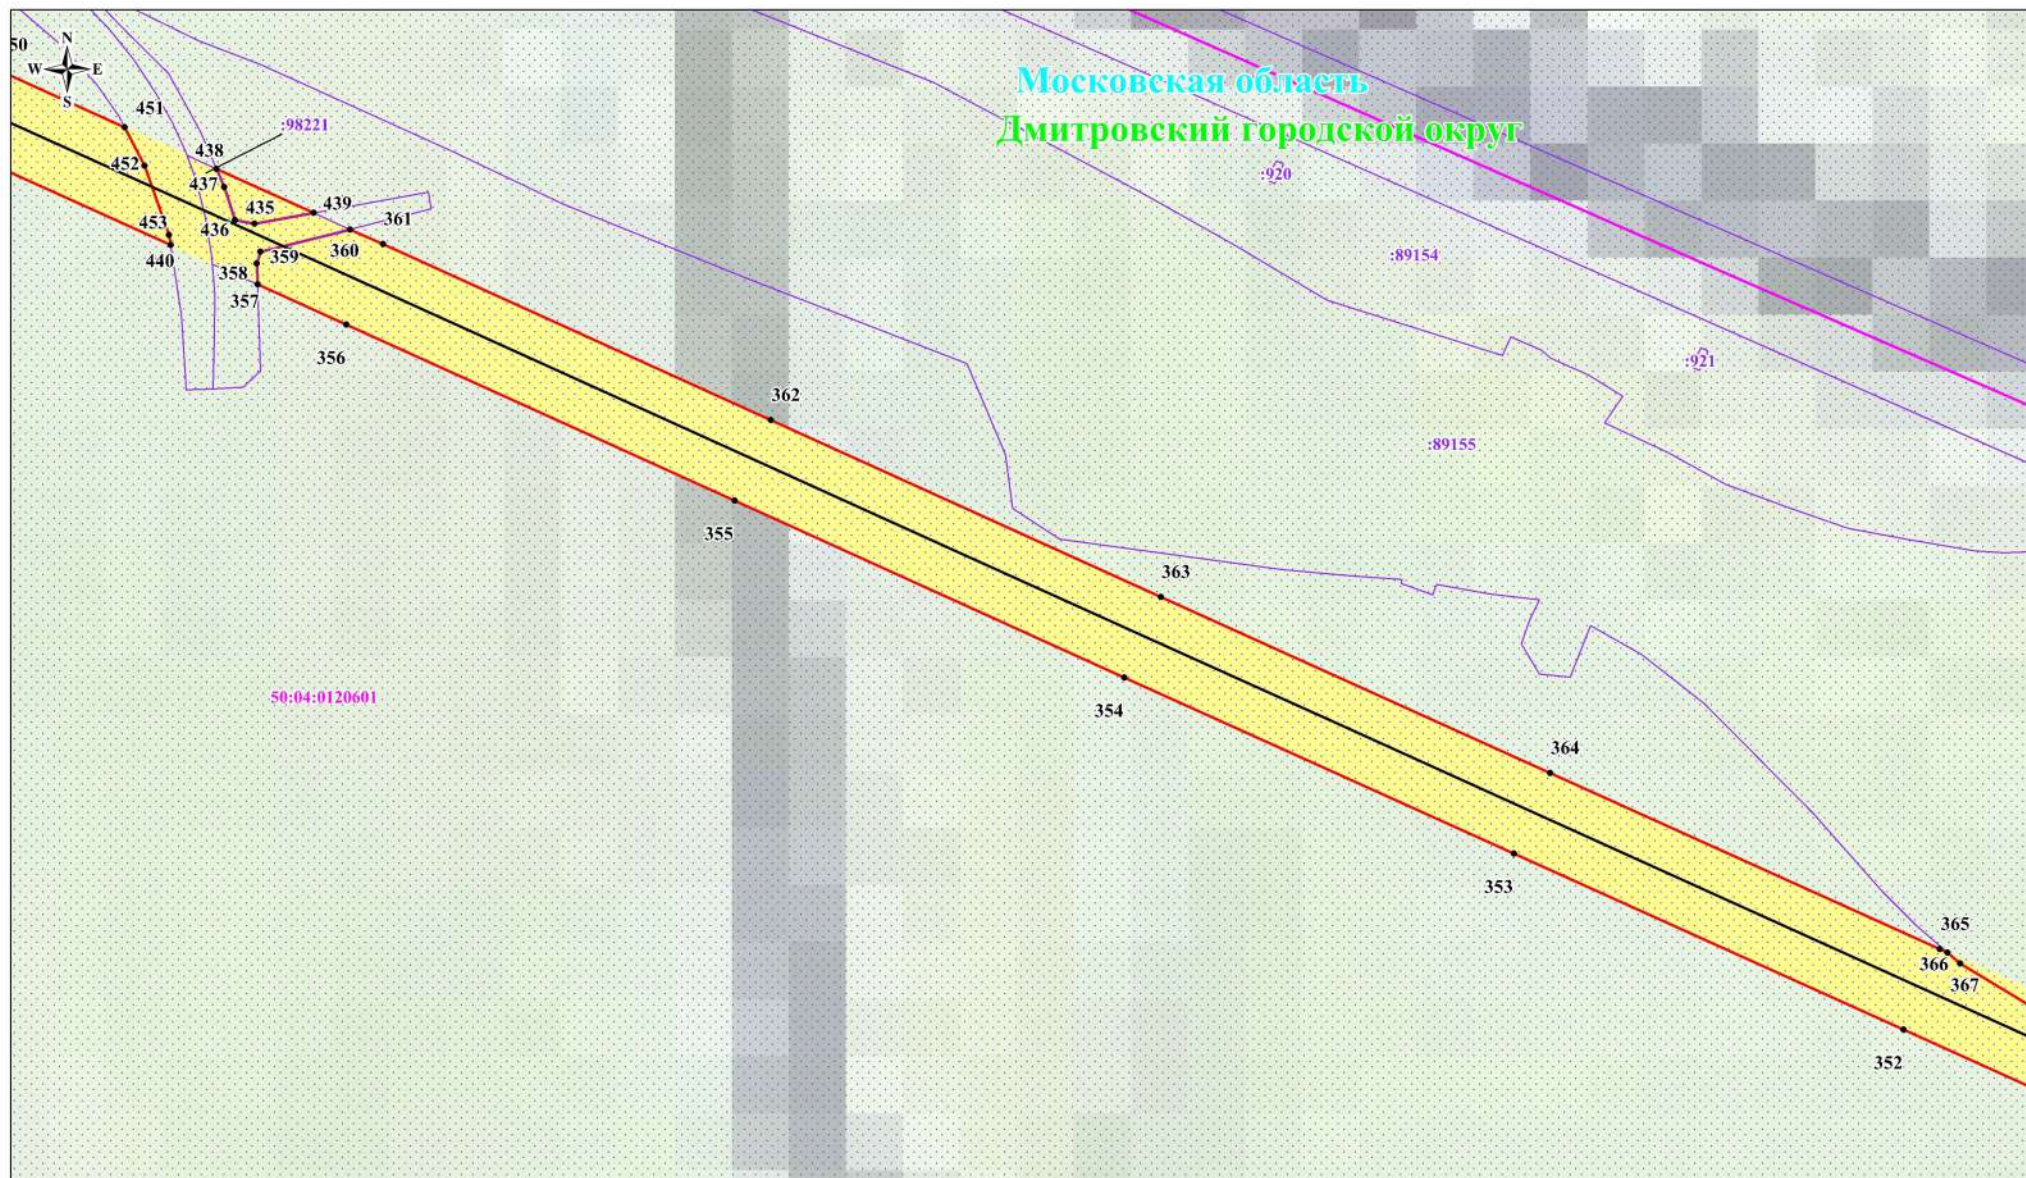


Используемые условные знаки и обозначения:

- обозначение границы публичного сервитута
- обозначение границы земельного участка
- обозначение границы кадастрового квартала
- обозначение линии электропередачи
- обозначение границы охранный зоны линии электропередачи
- обозначение границы городского округа

Выноска №23

Масштаб: 1:2000

- 1 - обозначение характерной точки границы публичного сервитута
- 50:13:0010336 - обозначение номера кадастрового квартала
- :296 - обозначение кадастрового номера земельного участка
- Пушкинский городской округ - обозначение городского округа
- Московская область - обозначение субъекта

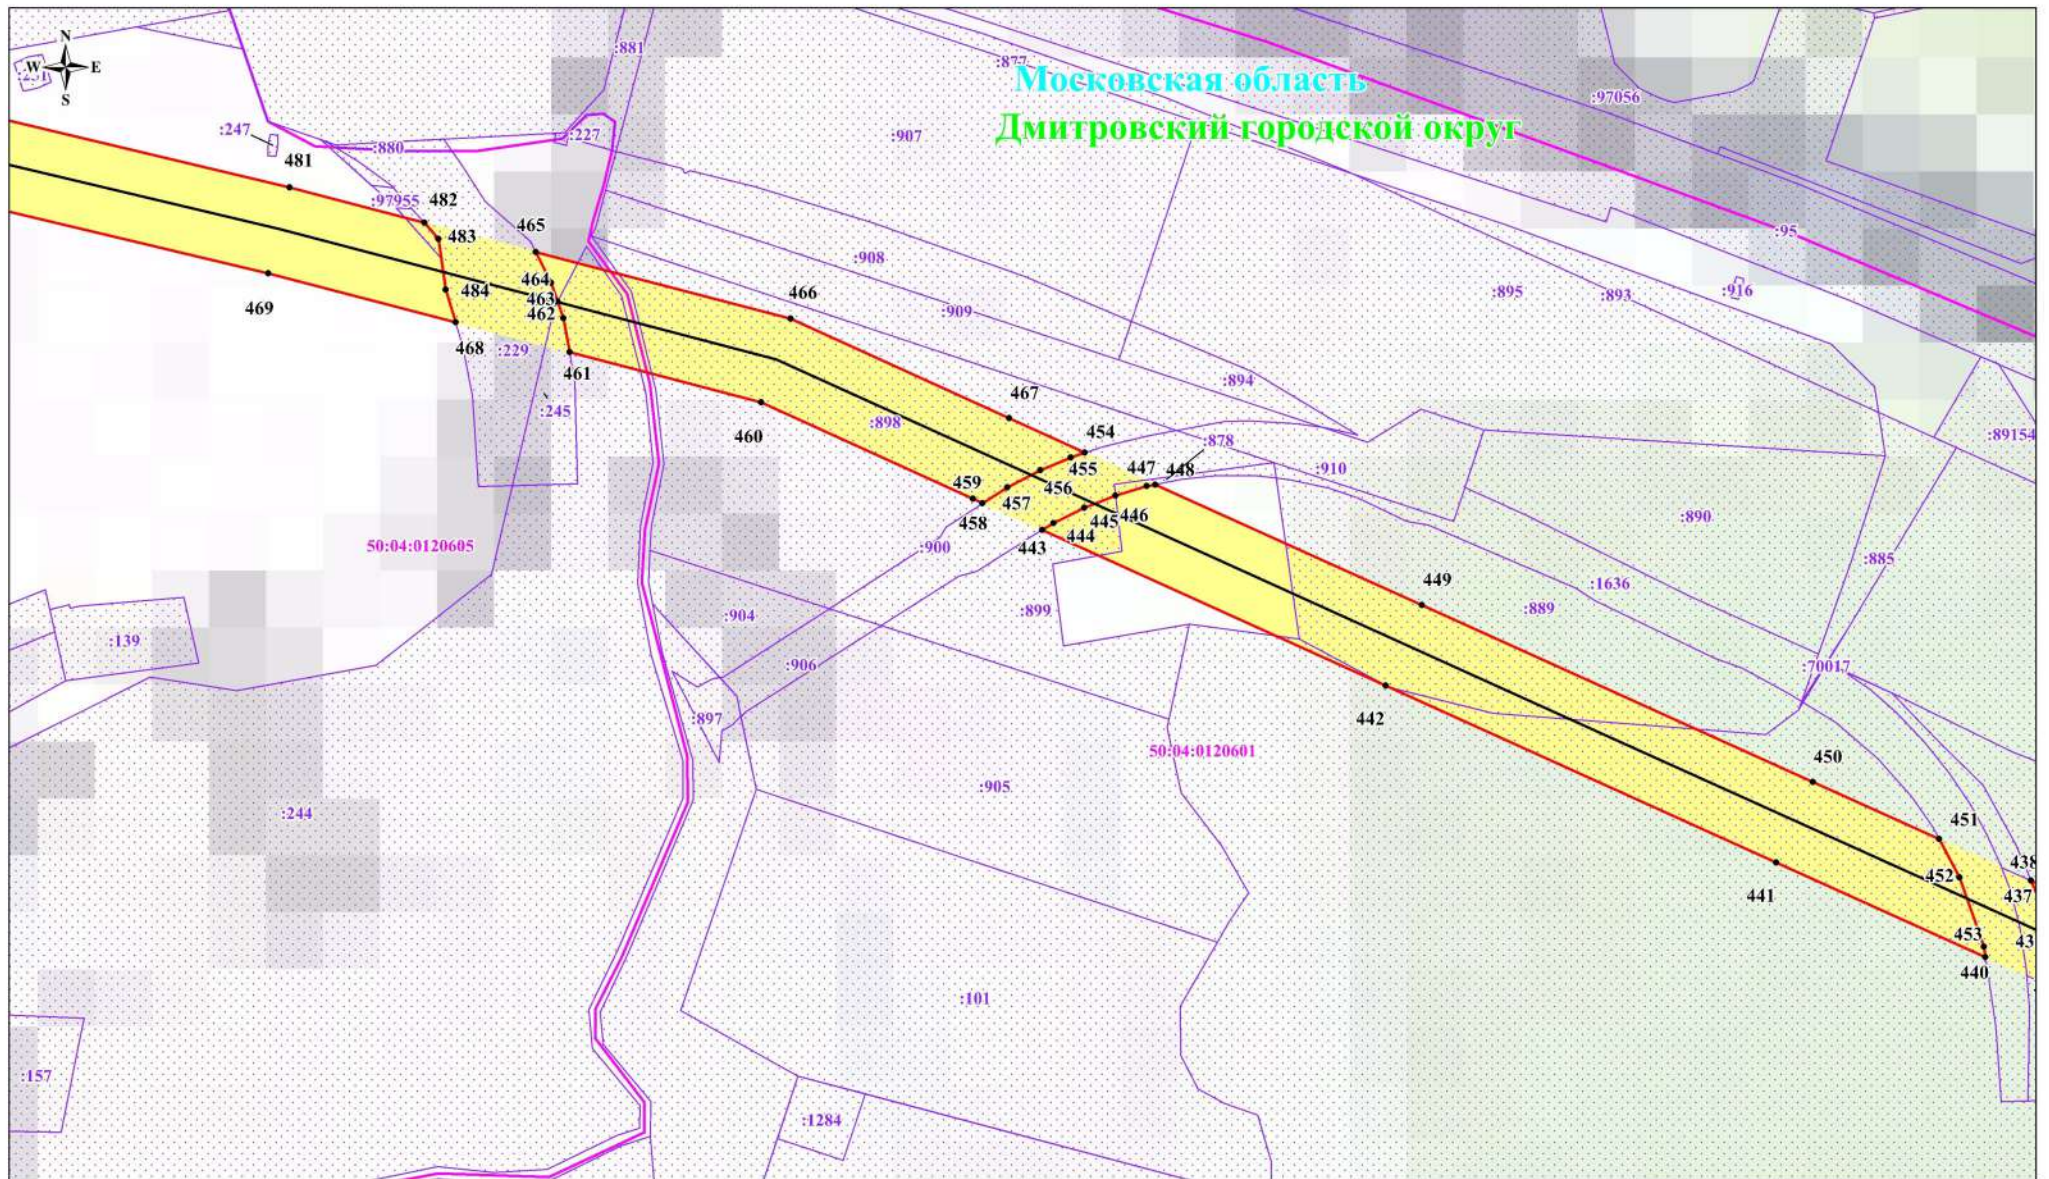


Выноска №24

Масштаб: 1:2000

Используемые условные знаки и обозначения:

- обозначение границы публичного сервитута
- обозначение границы земельного участка
- обозначение границы кадастрового квартала
- обозначение линии электропередачи
- обозначение границы охранной зоны линии электропередачи
- обозначение границы городского округа

- 1 - обозначение характерной точки границы публичного сервитута
- 50:13:0010336 - обозначение номера кадастрового квартала
- :296 - обозначение кадастрового номера земельного участка
- Пушкинский городской округ - обозначение городского округа
- Московская область - обозначение субъекта

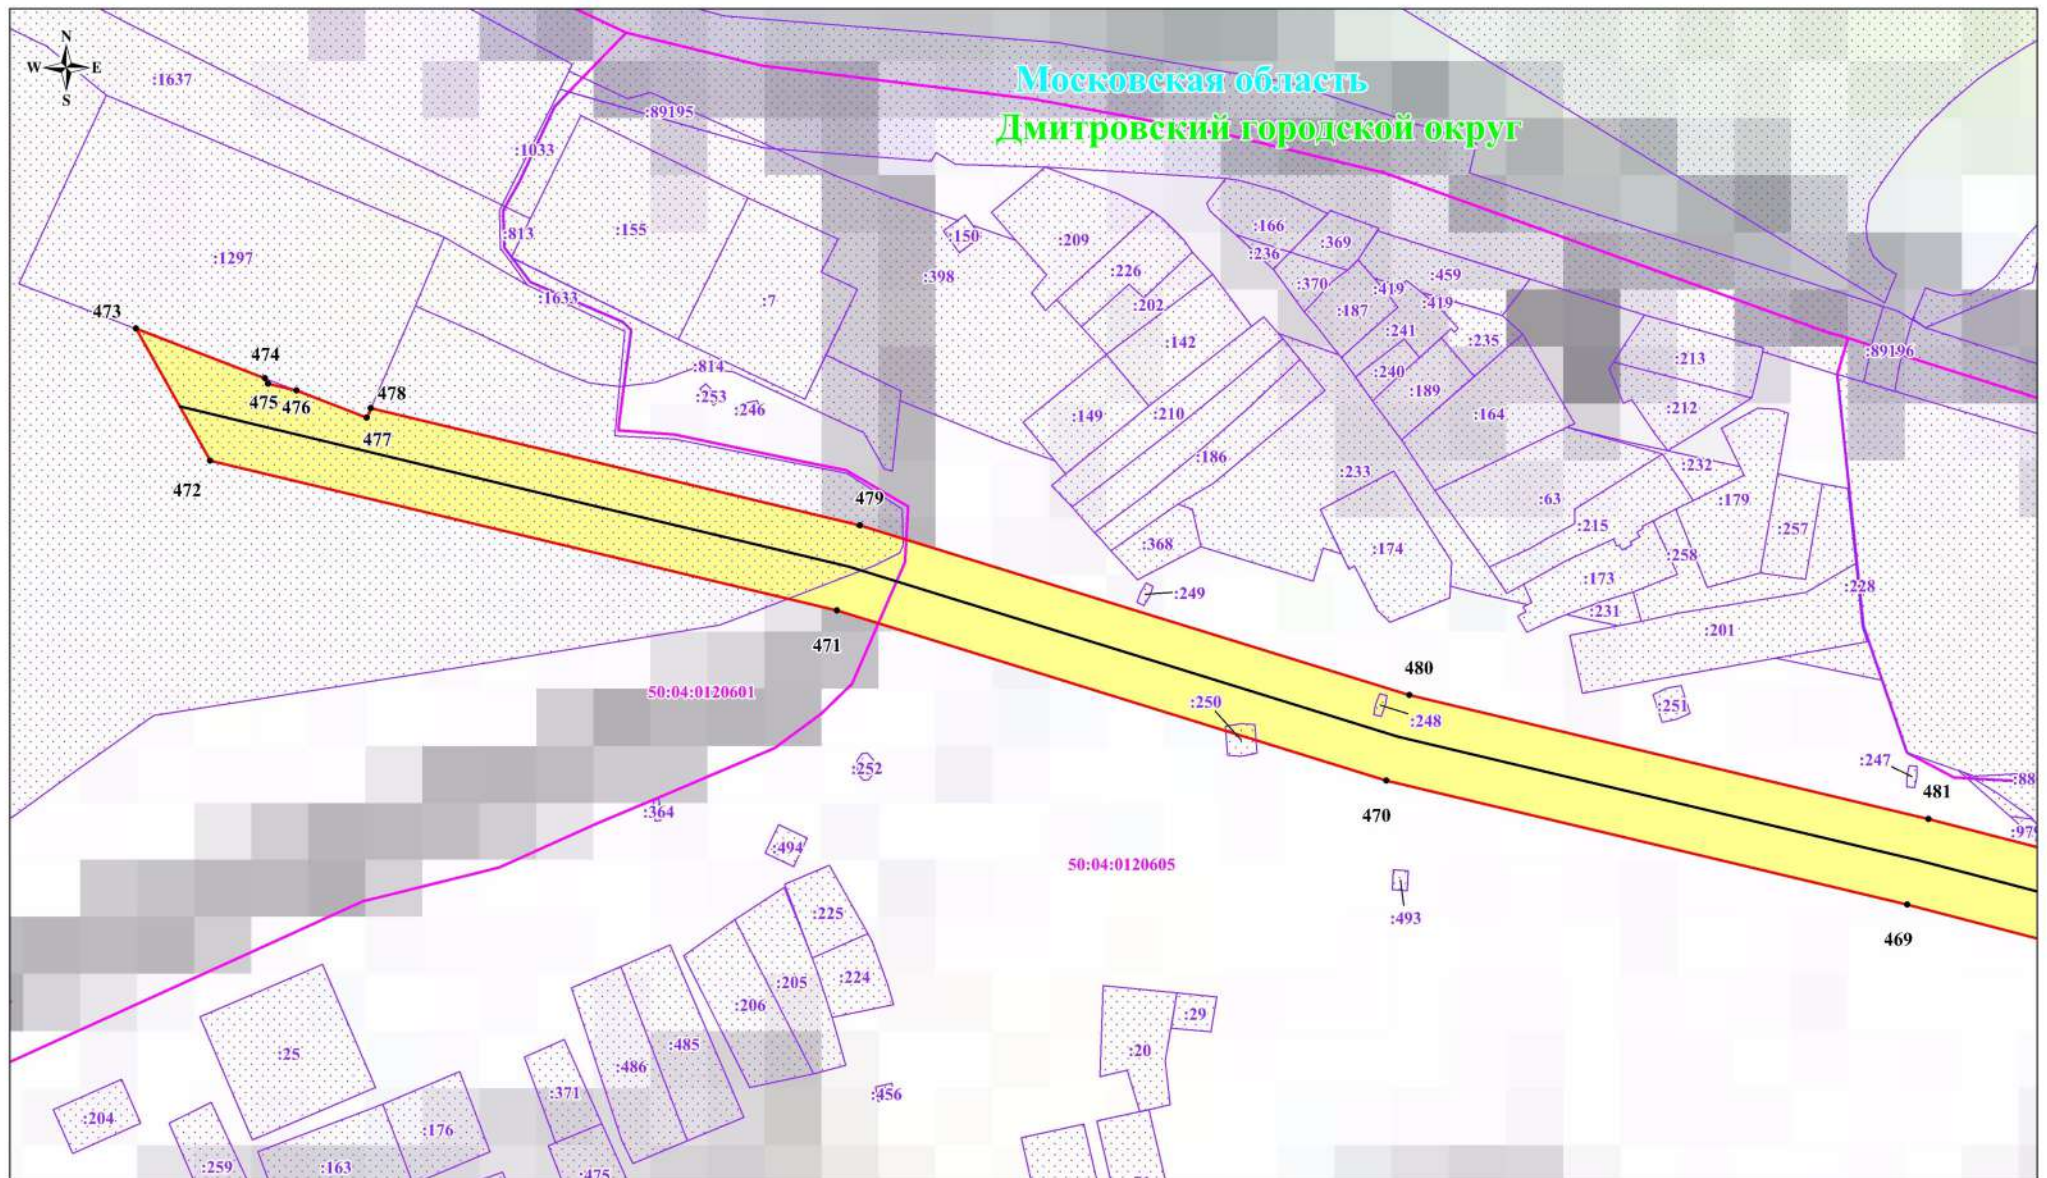

Выноски №25

Масштаб: 1:2000

Используемые условные знаки и обозначения:

- обозначение границы публичного сервитута
- обозначение границы земельного участка
- обозначение границы кадастрового квартала
- обозначение линии электропередачи
- обозначение границы охранной зоны линии электропередачи
- обозначение границы городского округа

- 1 - обозначение характерной точки границы публичного сервитута
- 50:13:0010336 - обозначение номера кадастрового квартала
- :296 - обозначение кадастрового номера земельного участка
- Пушкинский городской округ - обозначение городского округа
- Московская область - обозначение субъекта