
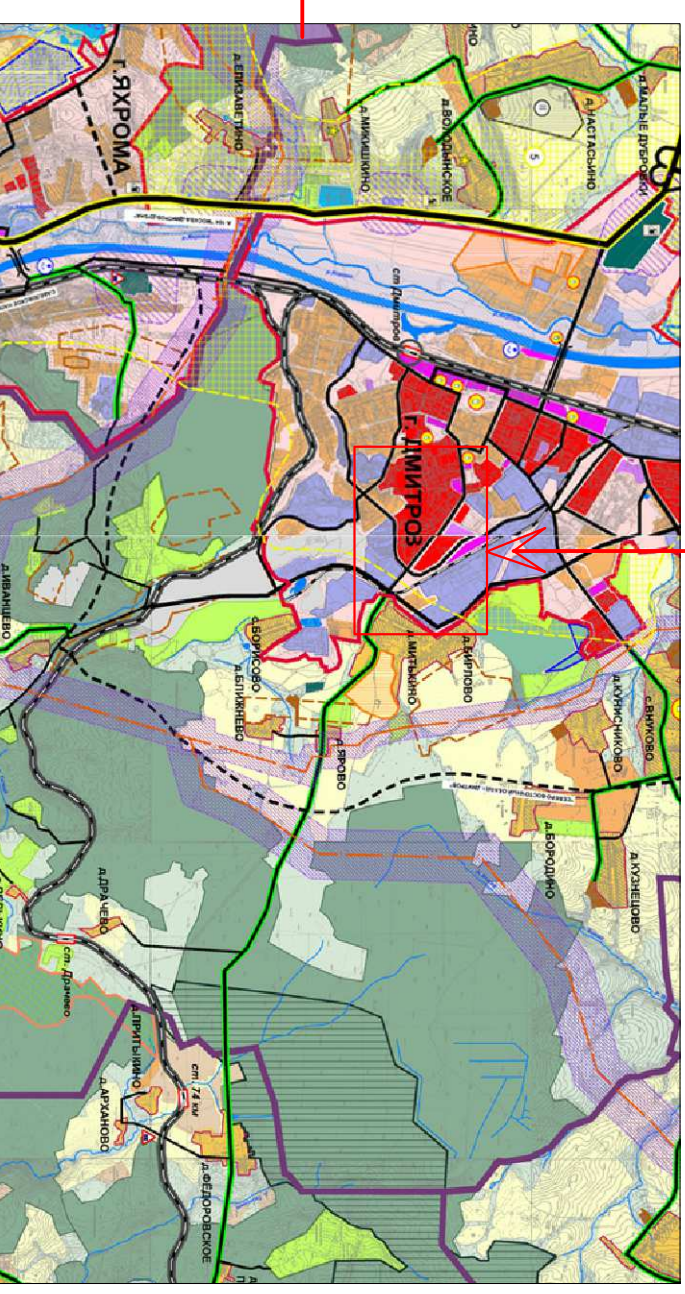
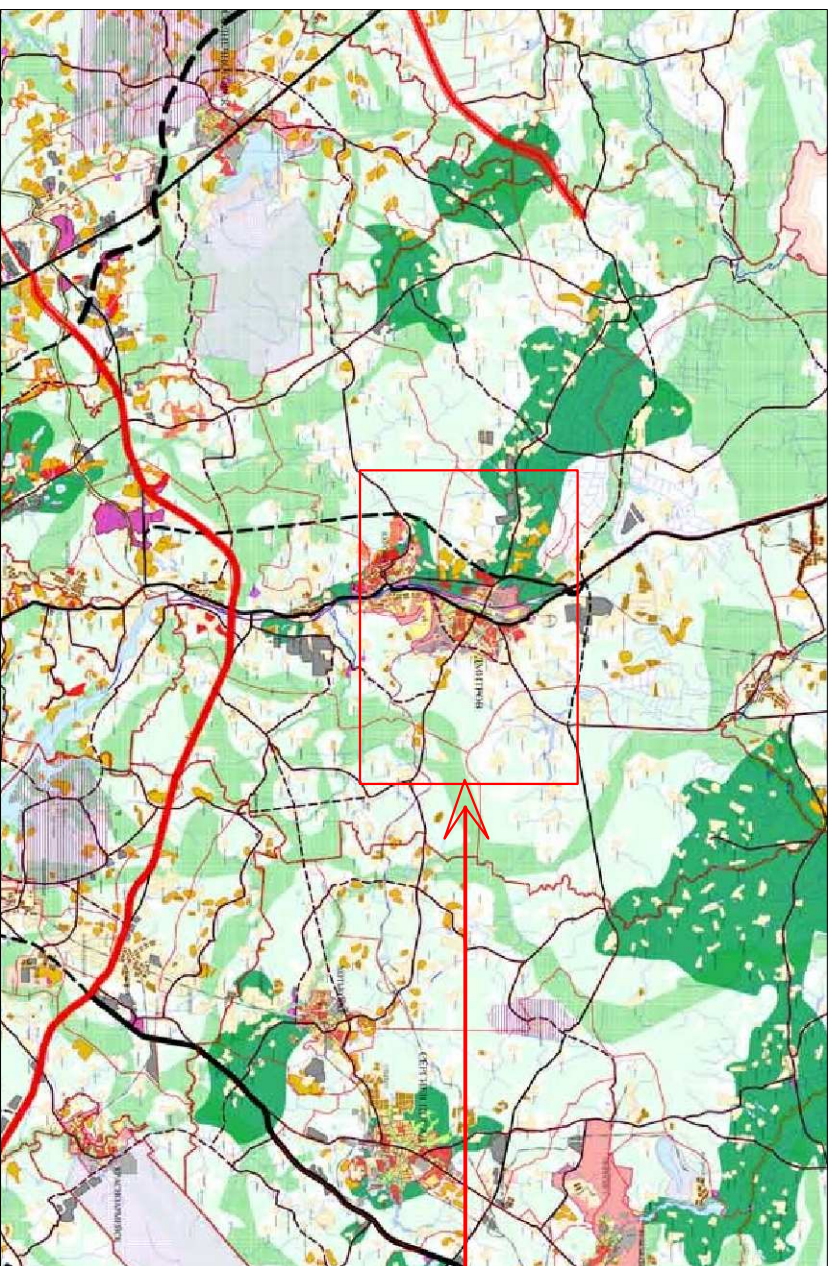
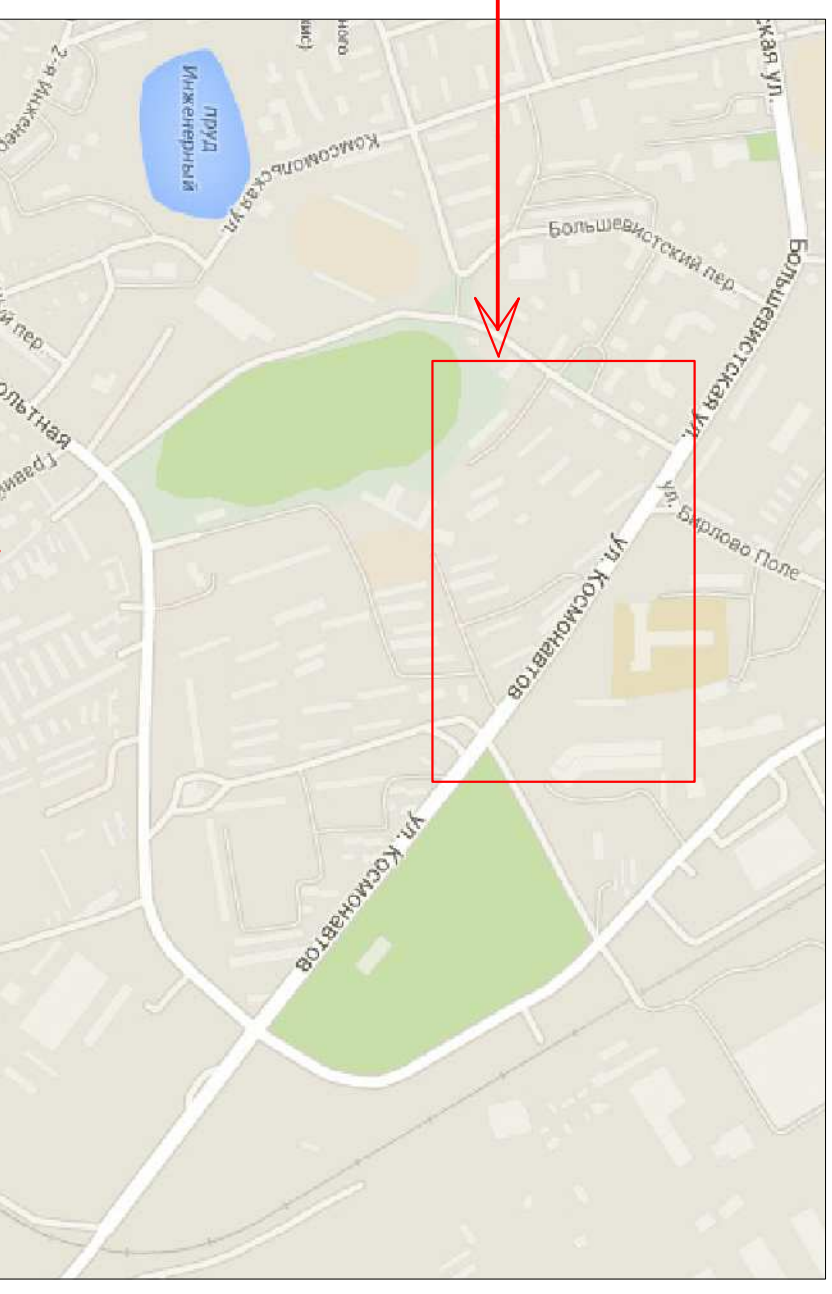


РАСПОЛОЖЕНИЕ ЭЛЕМЕНТА ПЛАНИРОВОЧНОЙ СТРУКТУРЫ В ДОКУМЕНТАХ ТЕРРИТОРИАЛЬНОГО ПЛАНИРОВАНИЯ МОСКОВСКОЙ ОБЛАСТИ

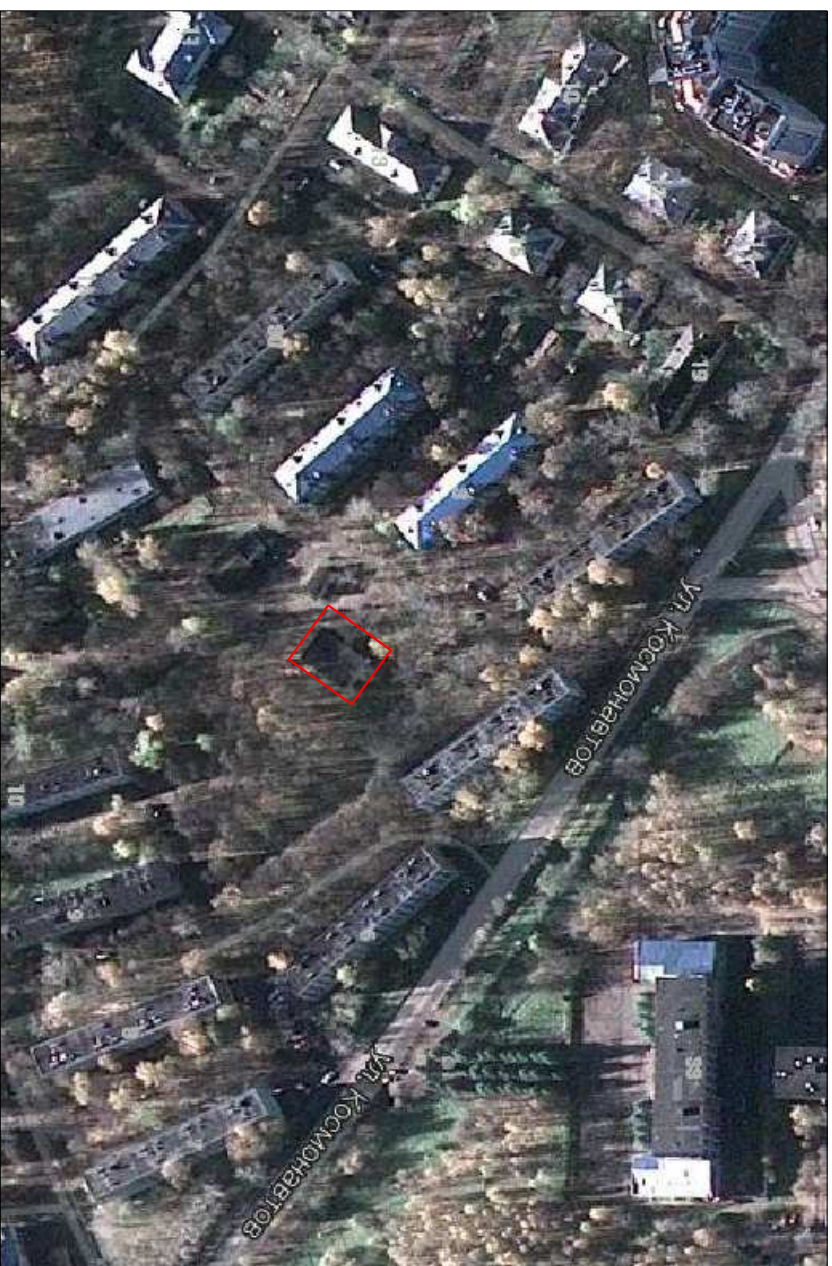

						Заказчик: ООО "Наташа"			
Изм.	Кол. уч.	Лист	№ док.	Подп.	Дата				
Директор						Проект планировки территории для реконструкции здания ателье, расположенного по адресу: Московская область, город Дмирлов, ул. Космонавтов, д.17	Стадия	Лист	Листов
ГАП		Якушина А.Б.					ППТ	П-7	
ГИП									
Исполнител		Назаренко, Г.							
Проверил									
						Схема расположения элемента планировочной структуры в документах территориального планирования Московской области			ООО "АРХИЛАБ"

- соотношение масштабов на схемах