


СХЕМА РАСПОЛОЖЕНИЯ ЭЛЕМЕНТА ПЛАНИРОВОЧНОЙ СТРУКТУРЫ НА СХЕМЕ ТЕРРИТОРИАЛЬНОГО ПЛАНИРОВАНИЯ ДМИТРОВСКОГО МУНИЦИПАЛЬНОГО МОСКОВСКОЙ ОБЛАСТИ


Московская область, г. Дмитров

М 1:1000

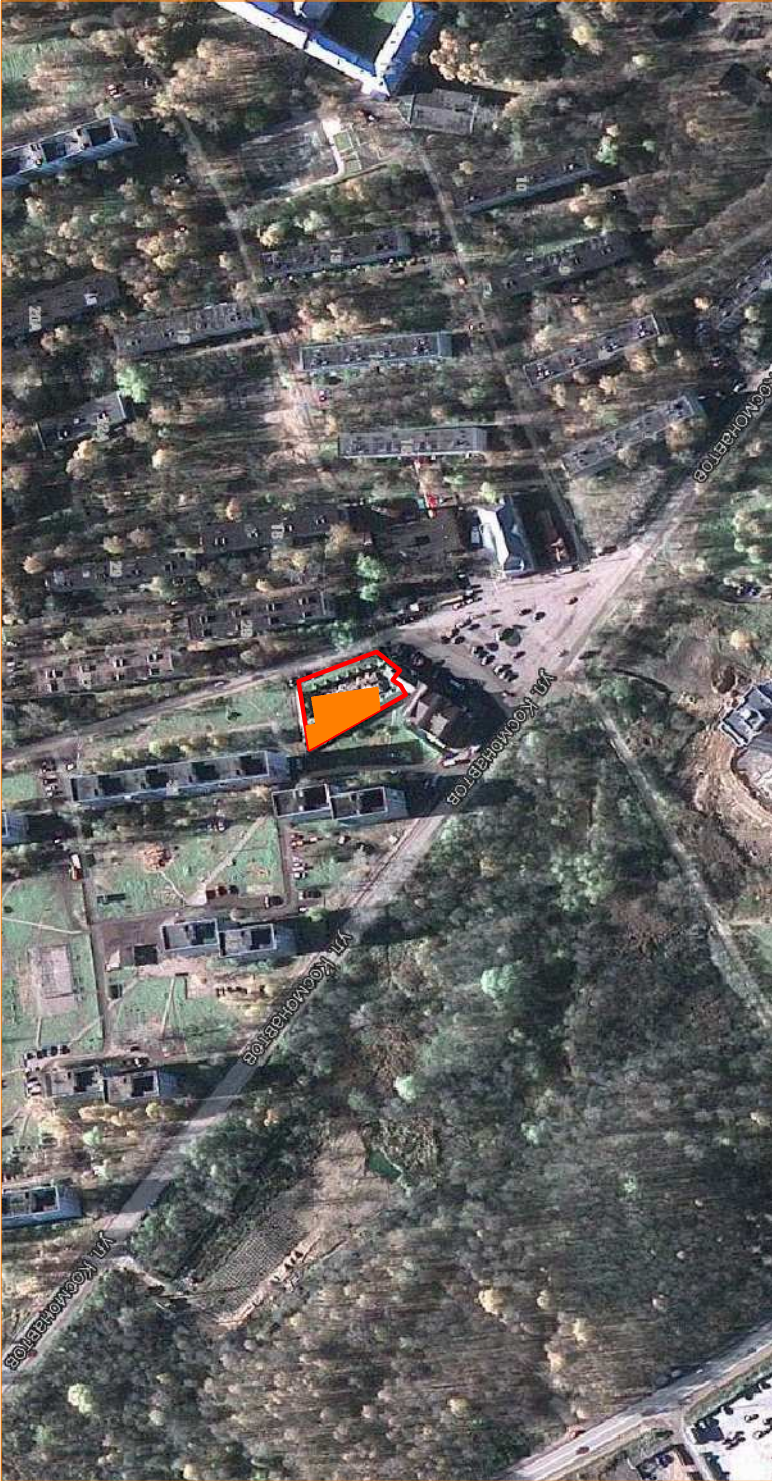

Московская область, г. Дмитров


М 1:4000

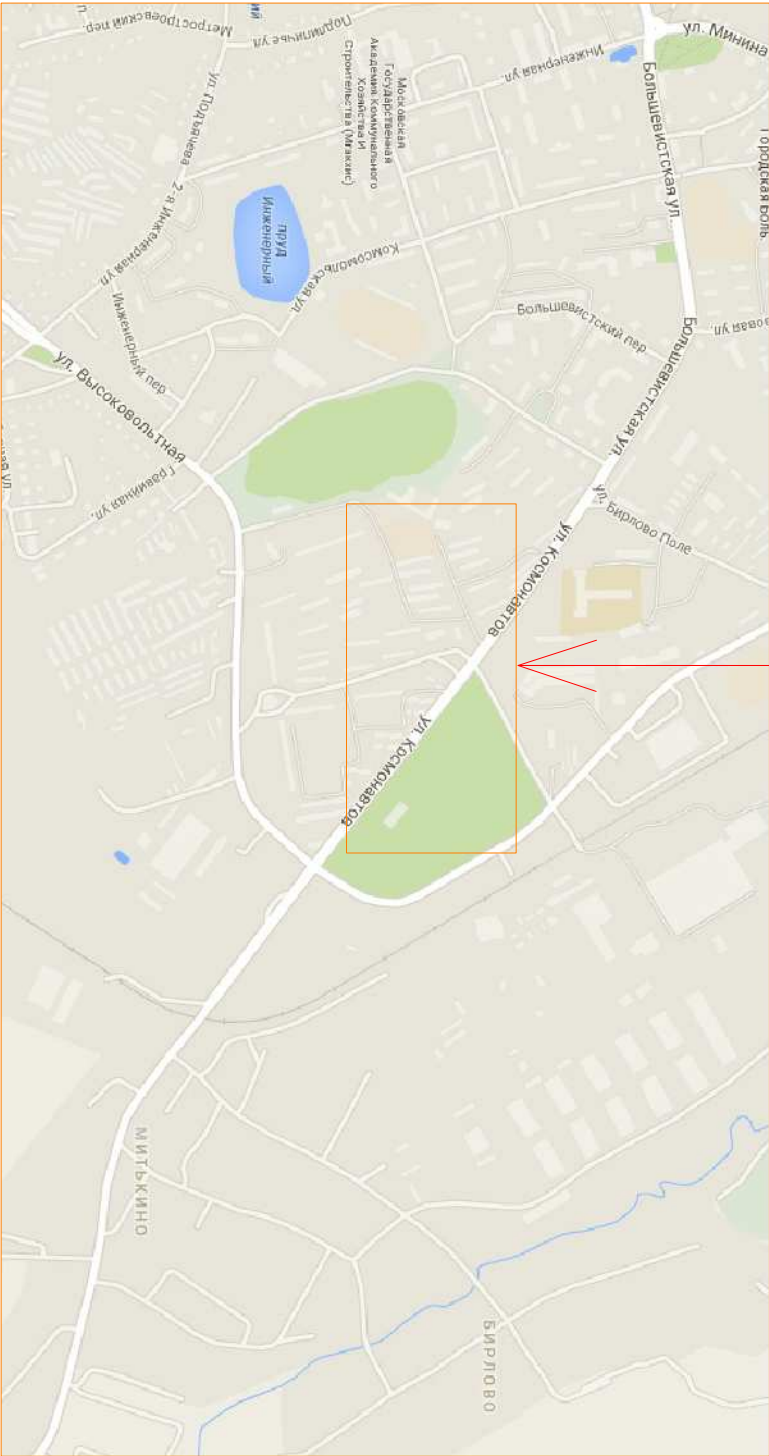

 - проектируемые к реконструкции здания и сооружения на территории рынка

Московская область, г. Дмитров и Дмитровский муниципальный район

М 1:50000

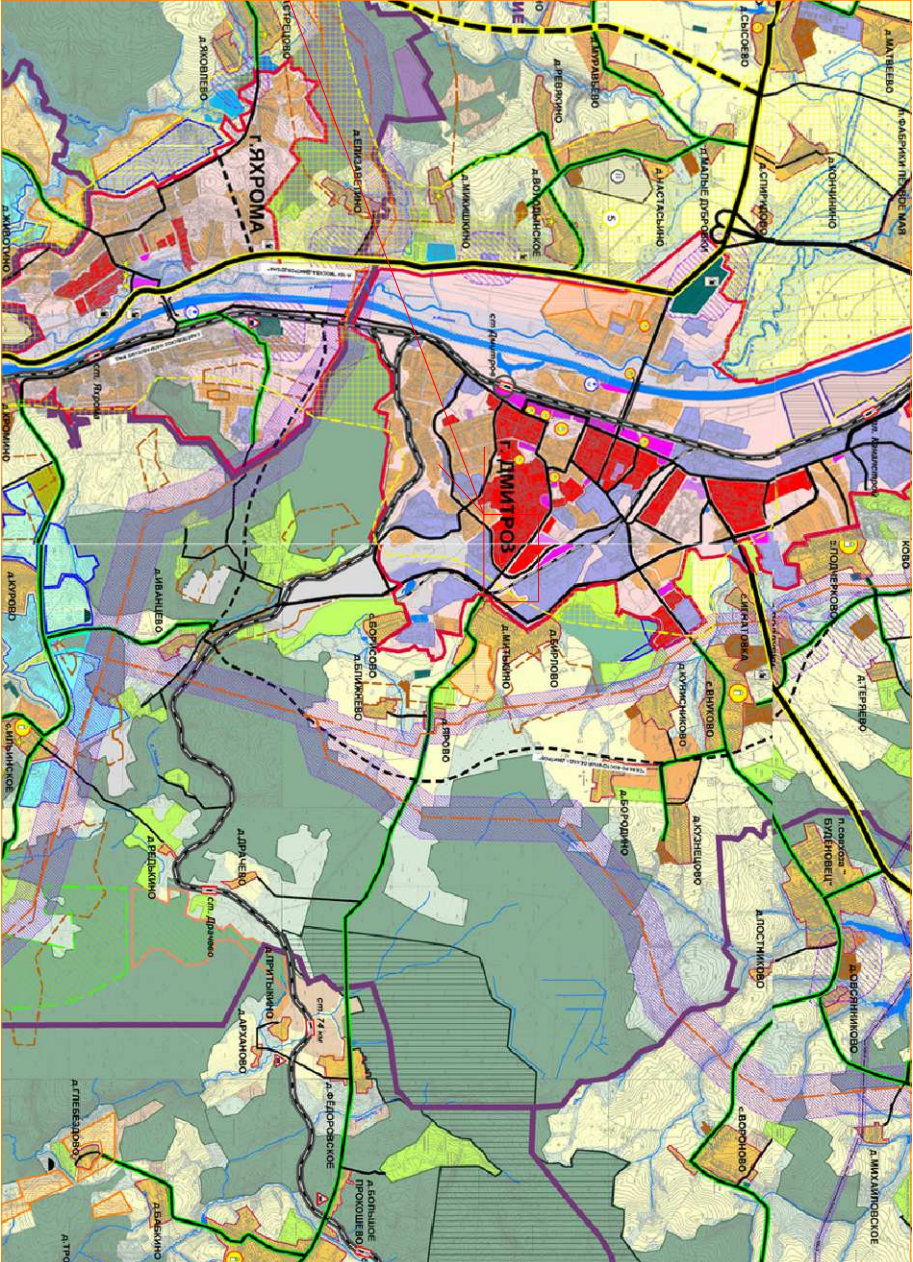

							361-14-13		
							Заказчик: Потребительское общество "Центральный рынок"		
Изм.	Кол. уч.	Лист	№ док.	Подп.	Дата				
Директор							Проект планировки территории для реконструкции объектов торгового-административного и торгового назначения, расположенных по адресу: Московская область город Дмитров, ул. Космонавтов		
ГАП									
ГИП									
Исполнил									
Проверил							Схема расположения элемента планировочной структуры в системе расселения Московской области		
							Стадия	Лист	Листов
							ППТ	П-7	
							ООО "АРХИЛАБ"		