


РАЗБИВОЧНЫЙ ЧЕРТЕЖ
КРАСНЫХ ЛИНИЙ
М1:2000

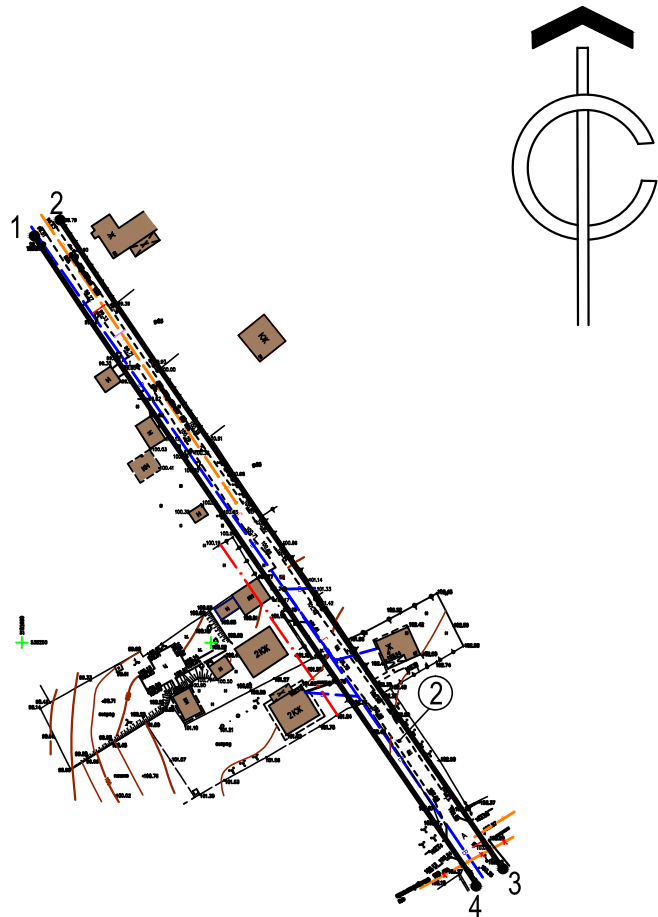

ВЕДОМОСТЬ КООРДИНАТ КРАСНЫХ ЛИНИЙ

№ точки	Элемент	Дирекционный угол, град.	Длина, м	Координаты	
				x	y
1	прямая	56°19'15"	8,0	x=538356,57	y=2182653,54
2	прямая	146°19'15"	206,77	x=538361,00	y=2182660,47
3				x=538190,94	y=2182776,61
4	прямая	236°19'03"	8,0	x=538186,50	y=2182769,97
1	прямая	326°33'05"	205,94		

ЭКСПЛИКАЦИЯ ЗДАНИЙ И СООРУЖЕНИЙ

№ п/п	Наименование	Колич.	Этажн.	Площадь застройки, м²	Примечания
1	Индивидуальный жилой дом на участке №137	1		99,0	
2	Проектируемый газопровод низкого давления	1			

УСЛОВНЫЕ ОБОЗНАЧЕНИЯ

Обозначение	Наименование
Объекты и территории	
	Существующие здания
	Планируемая красная линия
	Существующее ограждение
	Линия регулирования застройки
	Существующий газопровод
	Существующий водопровод
	Существующая ЛЭП

						ГП.2		
						Московская область, Дмитровский муниципальный район, г.п. Дмитров, д. Зверково, уч. №137		
Изм.	Кол.	Лист	№ док.	Подп.	Дата	Линейный объект инженерного назначения - газоснабжение жилого дома на уч. №137	Стадия	Лист
ГАП		Малыгина					ПП	6
Исполнит.		Малыгина				Разбивочный чертеж красных линий. М1:2000	ГП МО институт Мосгражданпроект Мастерская №9	
Проверил		Орлова						