

СХЕМА  
размещения рекламных конструкций  
на территории Дмитровского муниципального района Московской области

УТВЕРЖДЕНО

Постановлением Администрации  
Дмитровского муниципального  
района Московской области  
от \_\_\_\_\_ № \_\_\_\_\_

СОГЛАСОВАНО

Главное управление по  
информационной политике  
Московской области  
от \_\_\_\_\_ № \_\_\_\_\_

г. Дмитров, 2016 г.

Реестр соответствия номеров рекламных конструкций, внесённых в схему, листам схемы

№ конструкции в схеме	Лист схемы	№ конструкции в схеме	Лист схемы	№ конструкции в схеме	Лист схемы
2	30	255	53	493	72
10	51	256	53	494	72
20	55	260	19	495	69
21	13	264	21	496	70
25	44	269	35	497	61
26	44	270	18	498	66
78	41	280	53	499	69
90	46	281	61	500	67
91	45	285	25	501	76
94	79	286	26	502	72
102	55	287	27	503	72
107	20	288	29	504	64
109	77	319	49	505	62
111	57	322	36	506	73
113	61	337	6	507	64
118	61	338	5	508	76
130	53	339	33	509	62
132	64	340	31	510	70
133	64	341	15	511	61
141	11	425	65	512	63
142	11	426	65	513	81
167	17	473	65	514	57
169	54	474	65	515	9
175	27	475	64	516	38
176	28	476	68	518	25
180	56	477	68	533	75
212	40	478	69	532	75
218	46	479	69		
225	72	480	69		
226	8	482	64		
228	61	483	71		
229	61	484	65		
234	72	485	61		
235	58	486	72		
237	67	487	65		
238	75	488	65		
249	24	489	69		
250	24	490	69		
251	23	491	69		
252	23	492	64		

Масштаб 1:2500

### Условные обозначения



Рекламный щит



Километровая отметка



Рекламная конструкция  
сити-формата



Тумба




Стела



Панель-кронштейн


а/д «Дмитров-Орудьево-Жуковка»

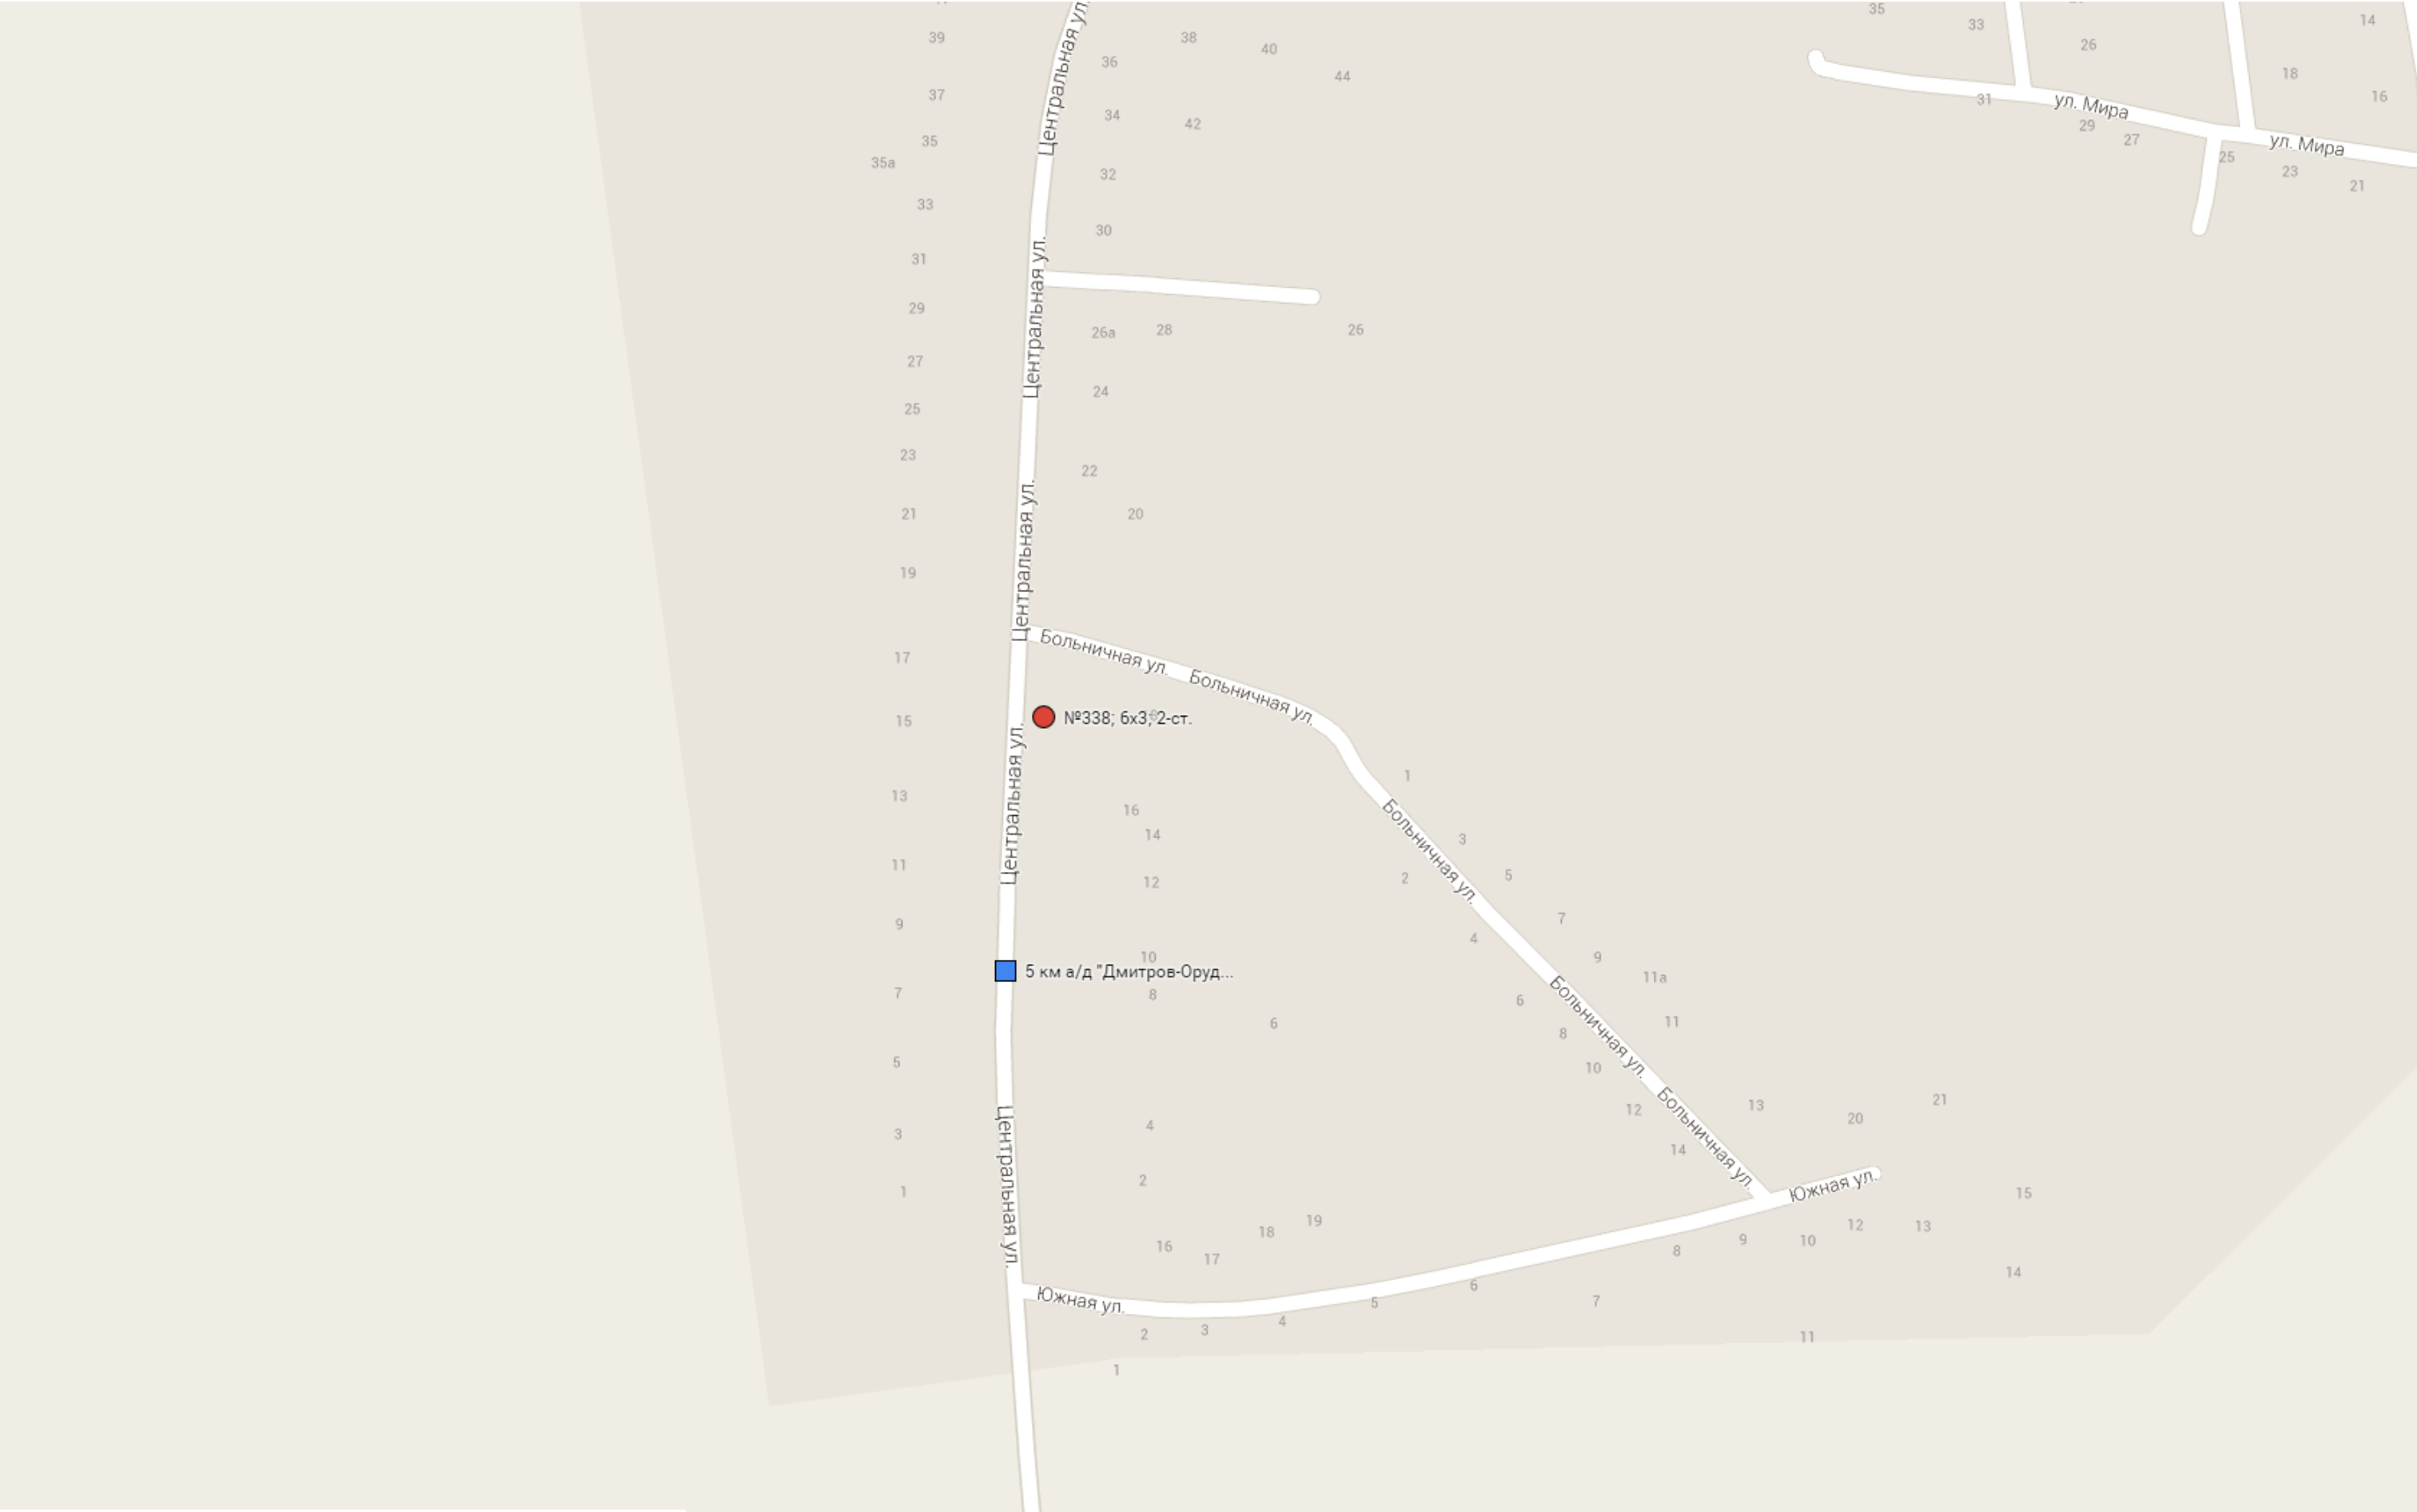

Условные обозначения

- |   |                                    |   |                  |
|---|------------------------------------|---|------------------|
|  | Рекламный щит                      |  | Тумба            |
|  | Километровая отметка               |  | Степа            |
|  | Рекламная конструкция сити-формата |  | Панель-кронштейн |


Масштаб 1:2500

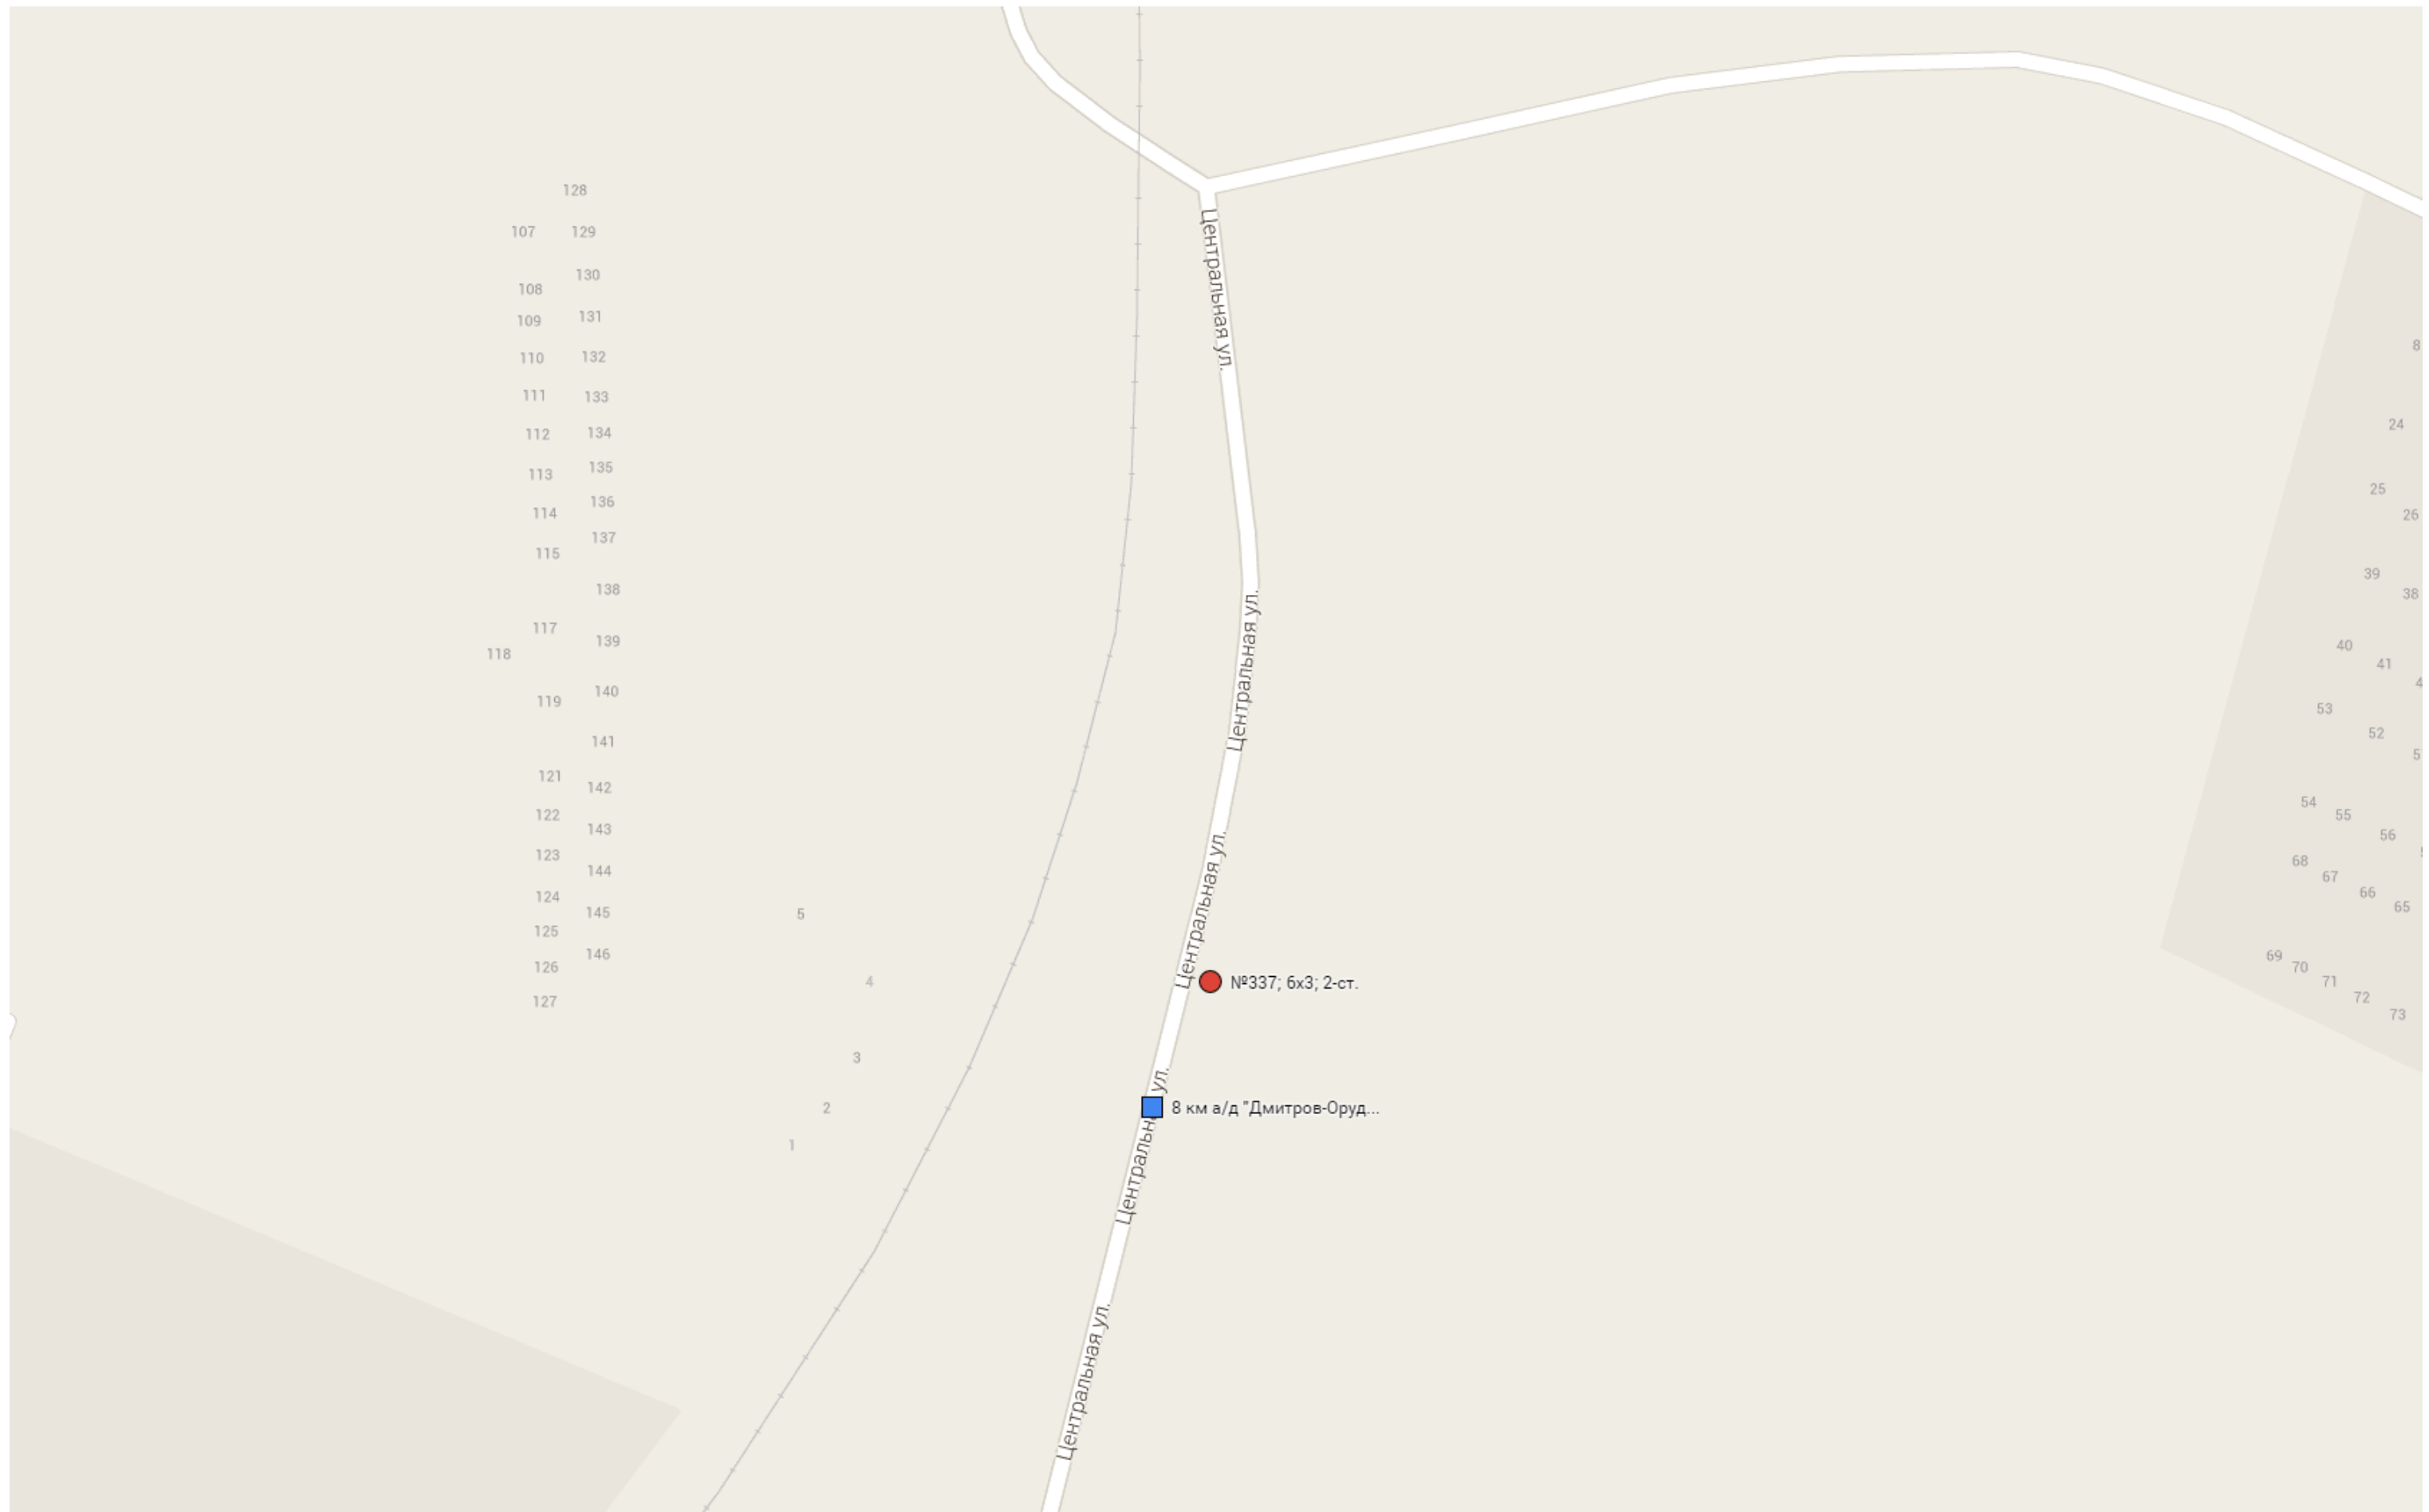

Условные обозначения

- |                                      |                  |
|--------------------------------------|------------------|
| ● Рекламный щит                      | Тумба            |
| ■ Километровая отметка               | Стела            |
| ◆ Рекламная конструкция сити-формата | Панель-кронштейн |
- Масштаб 1:2500

а/д «Жестылёво-Талдом»

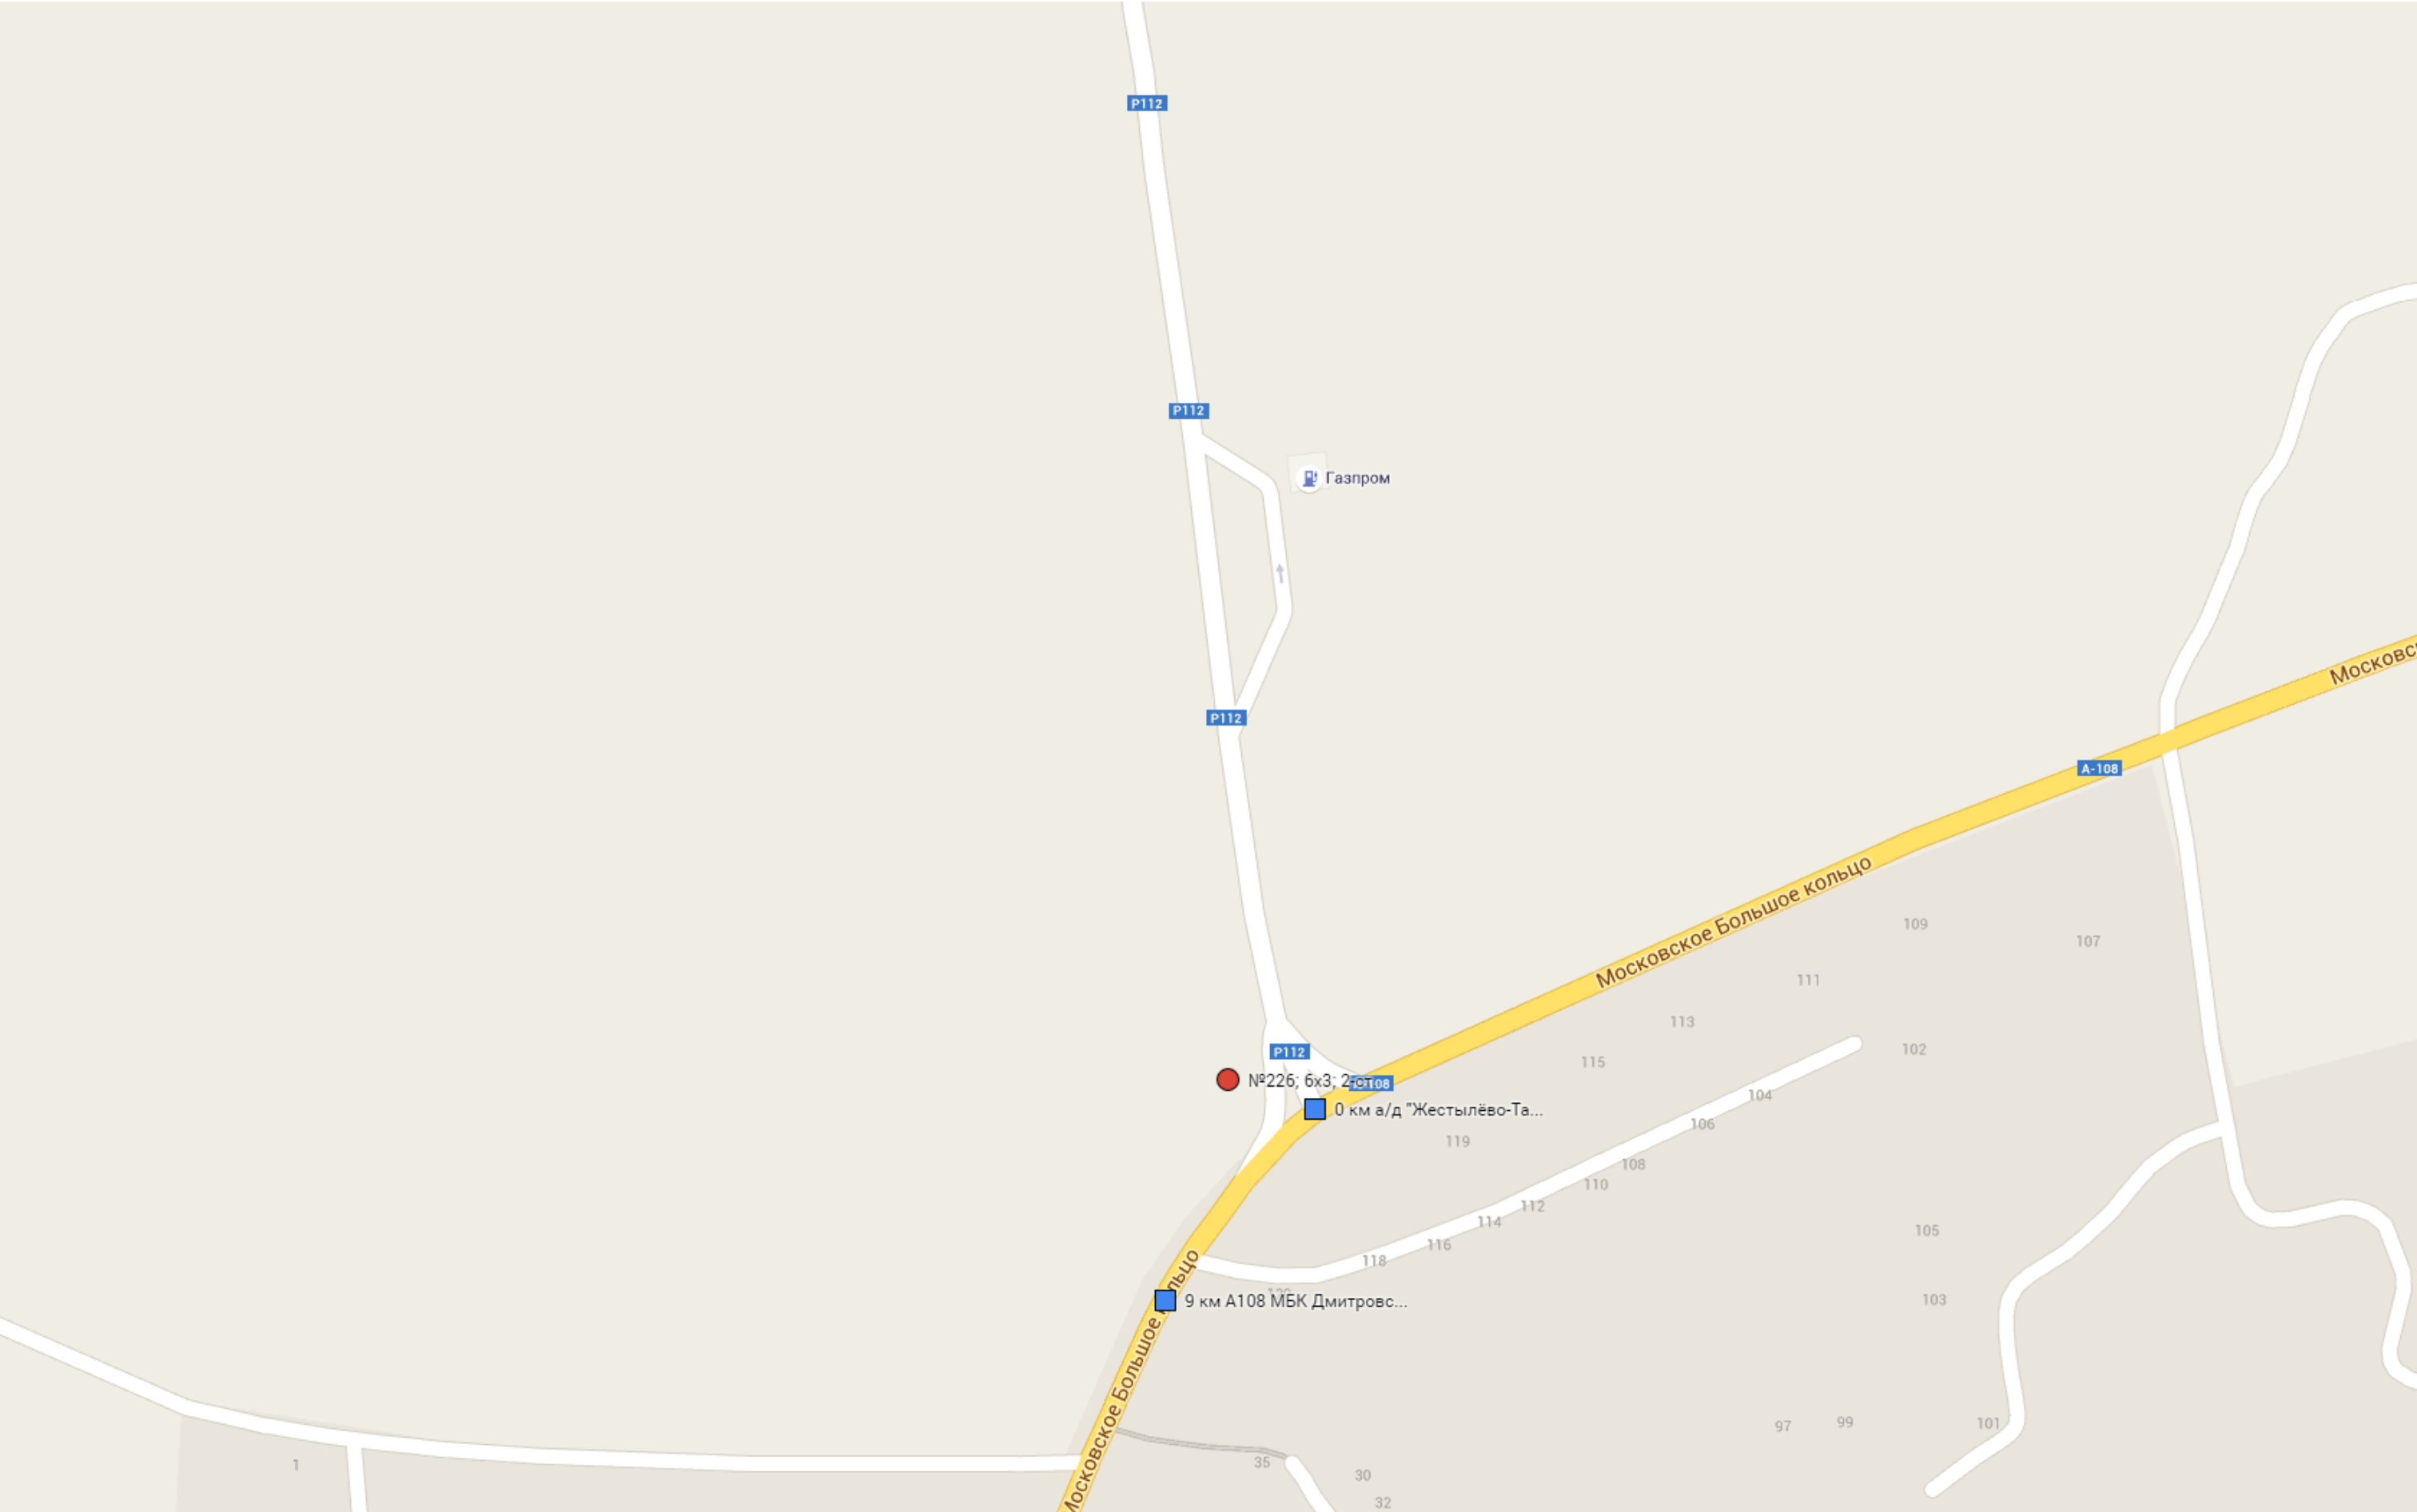


Условные обозначения

- |   |                                    |   |                  |
|---|------------------------------------|---|------------------|
|  | Рекламный щит                      |  | Тумба            |
|  | Километровая отметка               |  | Стела            |
|  | Рекламная конструкция сити-формата |  | Панель-кронштейн |

Масштаб 1:2500



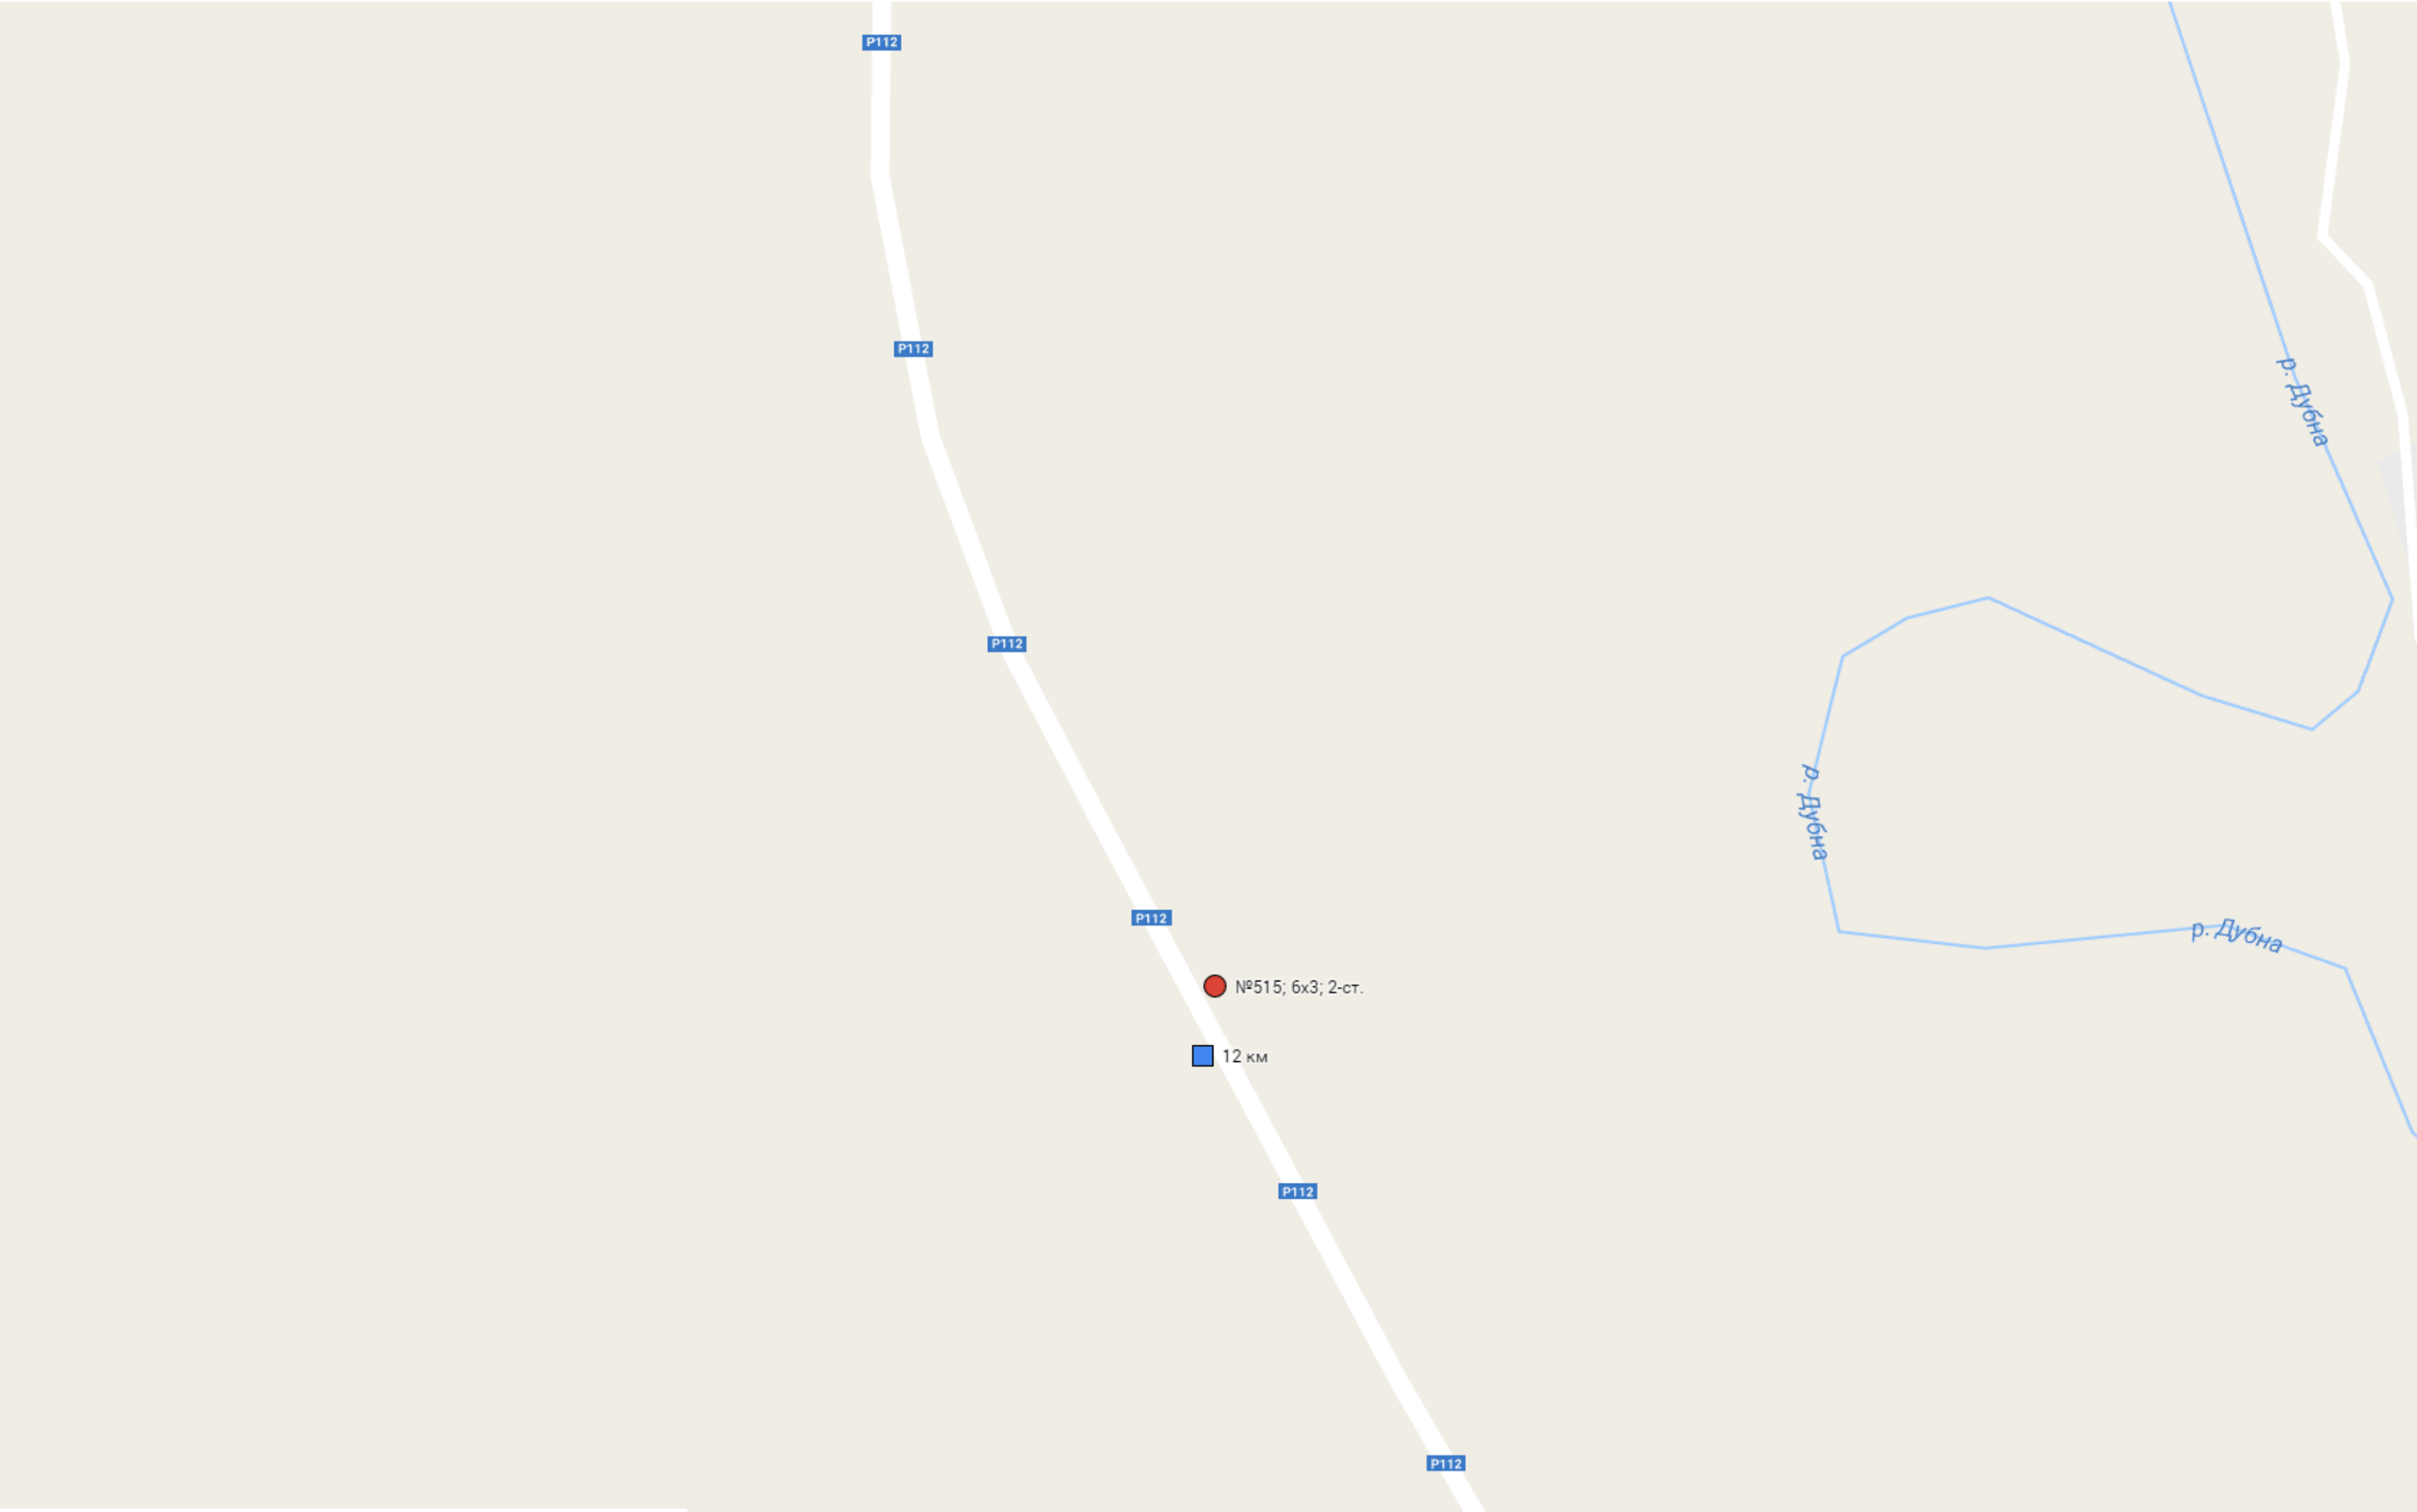


Условные обозначения

- |   |                                    |   |                  |
|---|------------------------------------|---|------------------|
|  | Рекламный щит                      |  | Тумба            |
|  | Километровая отметка               |  | Стела            |
|  | Рекламная конструкция сити-формата |  | Панель-кронштейн |

Масштаб 1:2500

а/д «МЖБК-Иванцево»

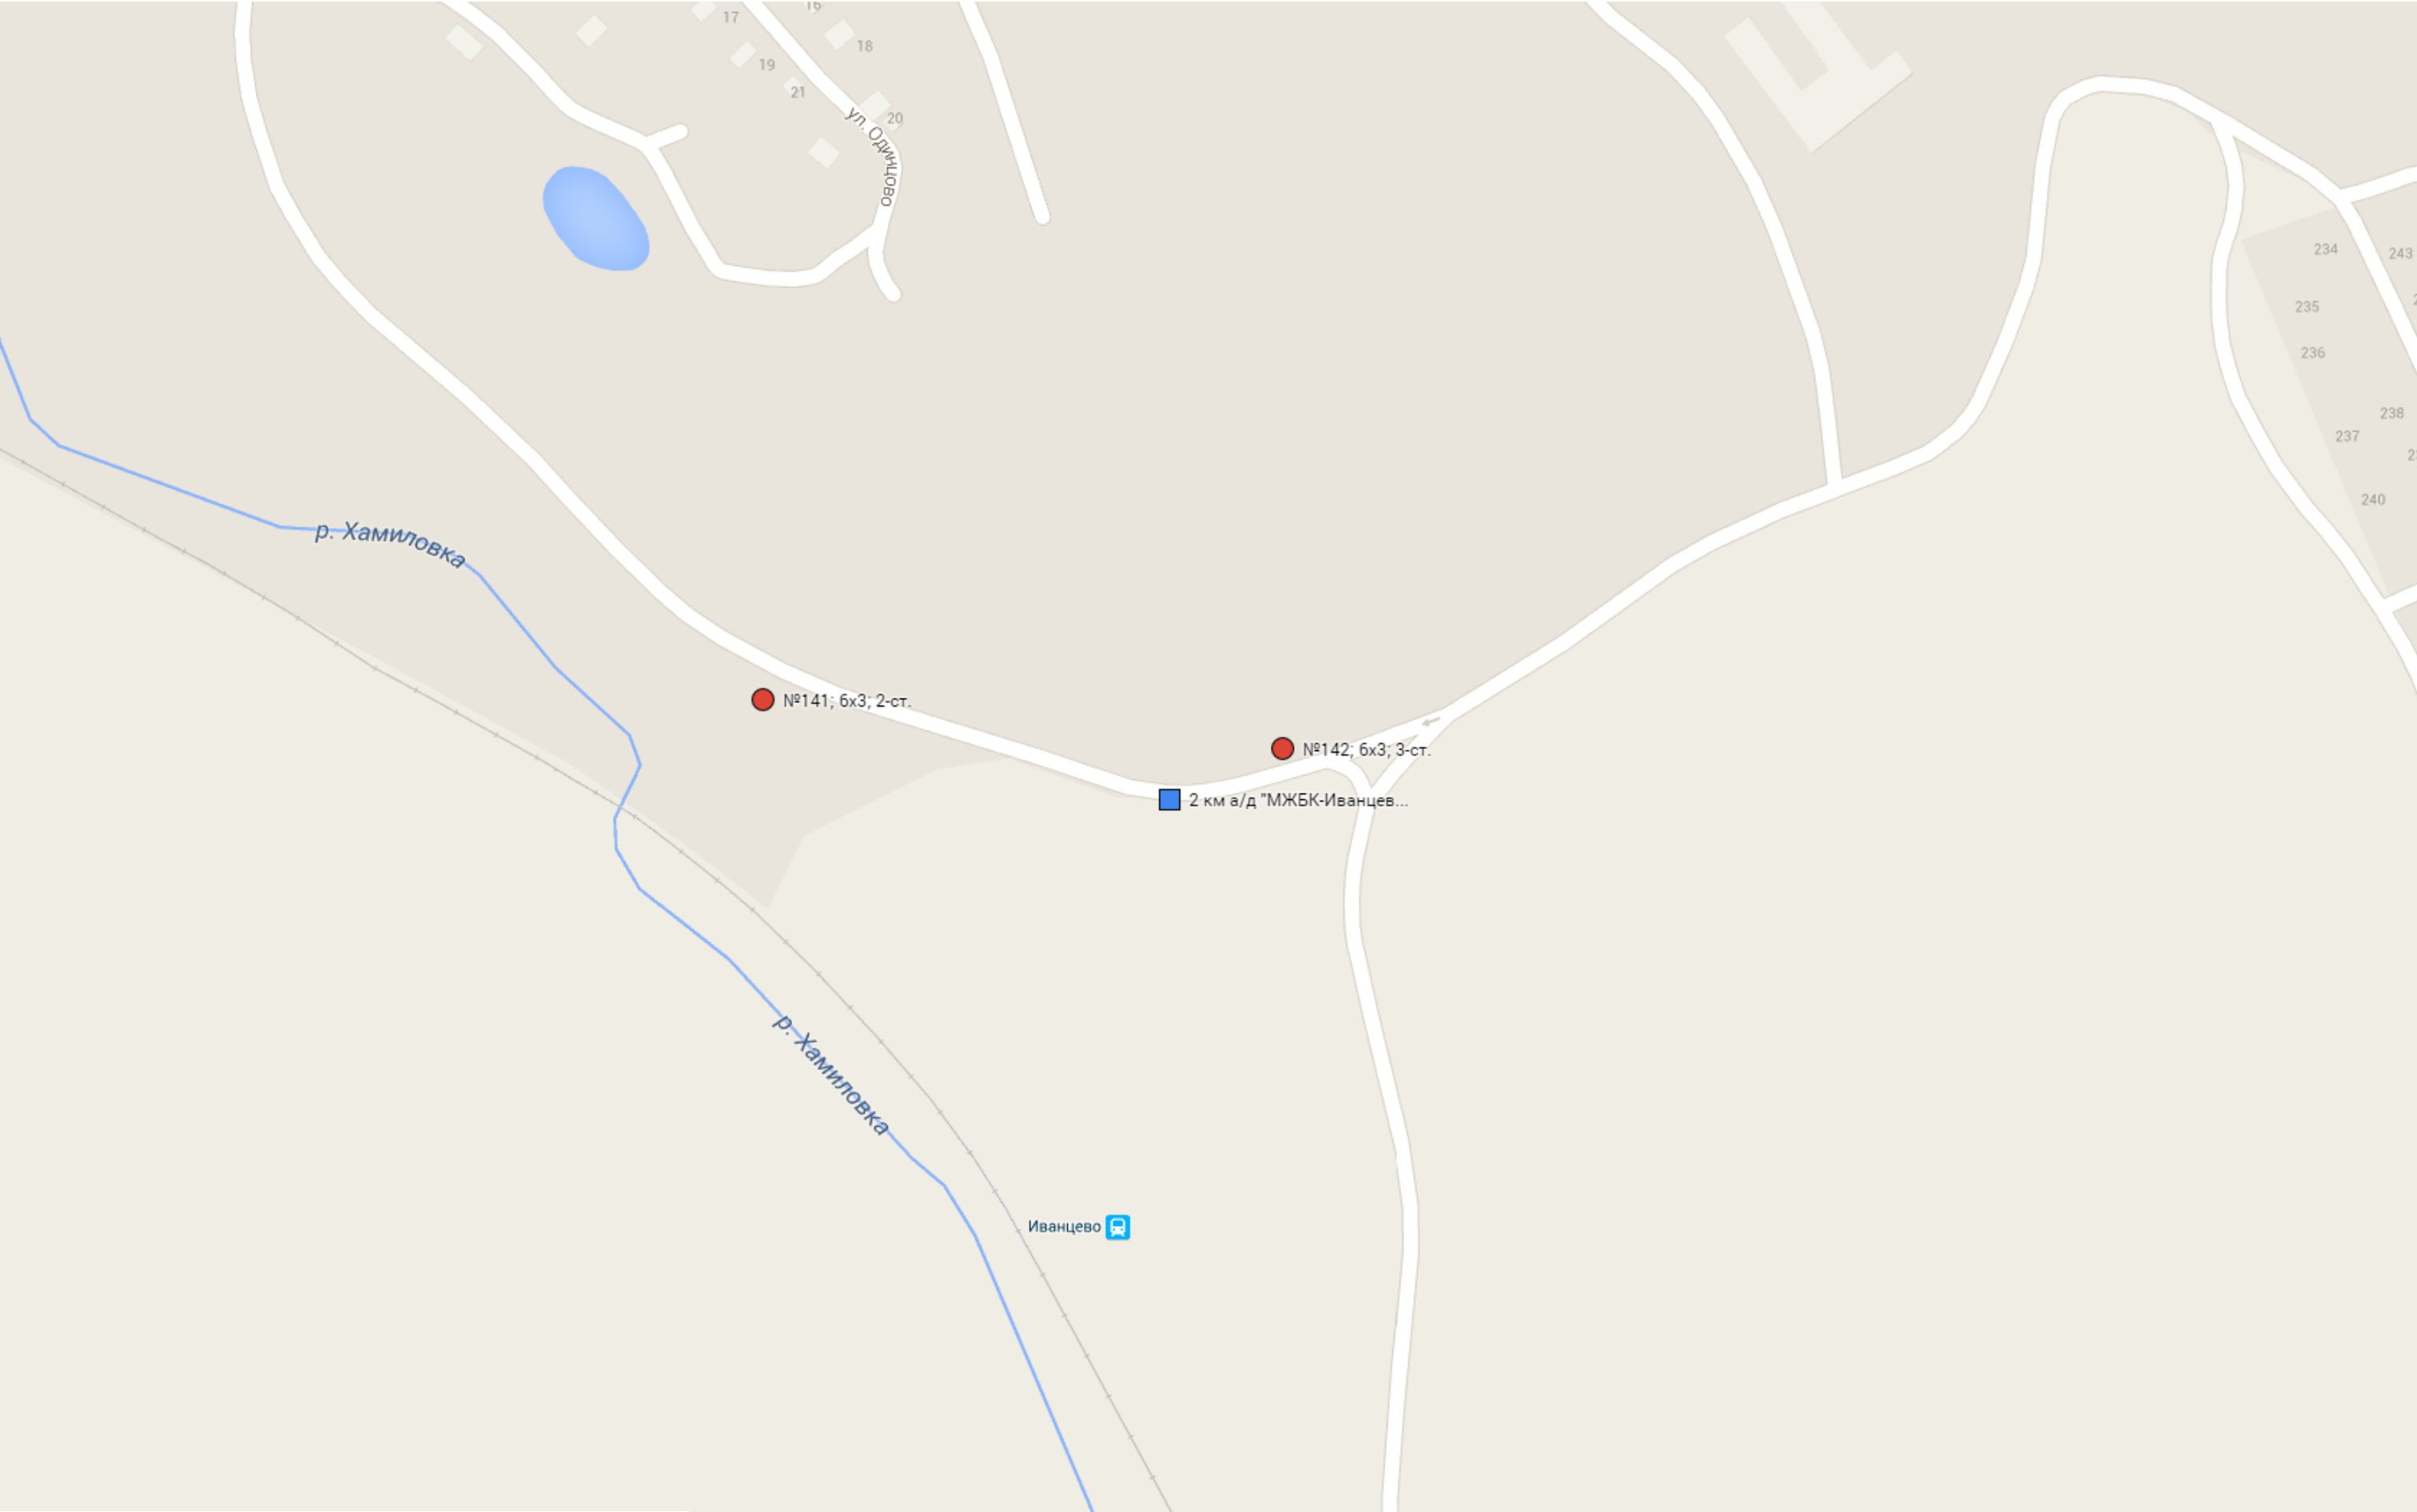


Условные обозначения

- |  |  |
|--|--|
|  Рекламный щит                      |  Тумба            |
|  Километровая отметка               |  Стела            |
|  Рекламная конструкция сити-формата |  Панель-кронштейн |

Масштаб 1:2500

а/д «ММК-Гришино-Костино»

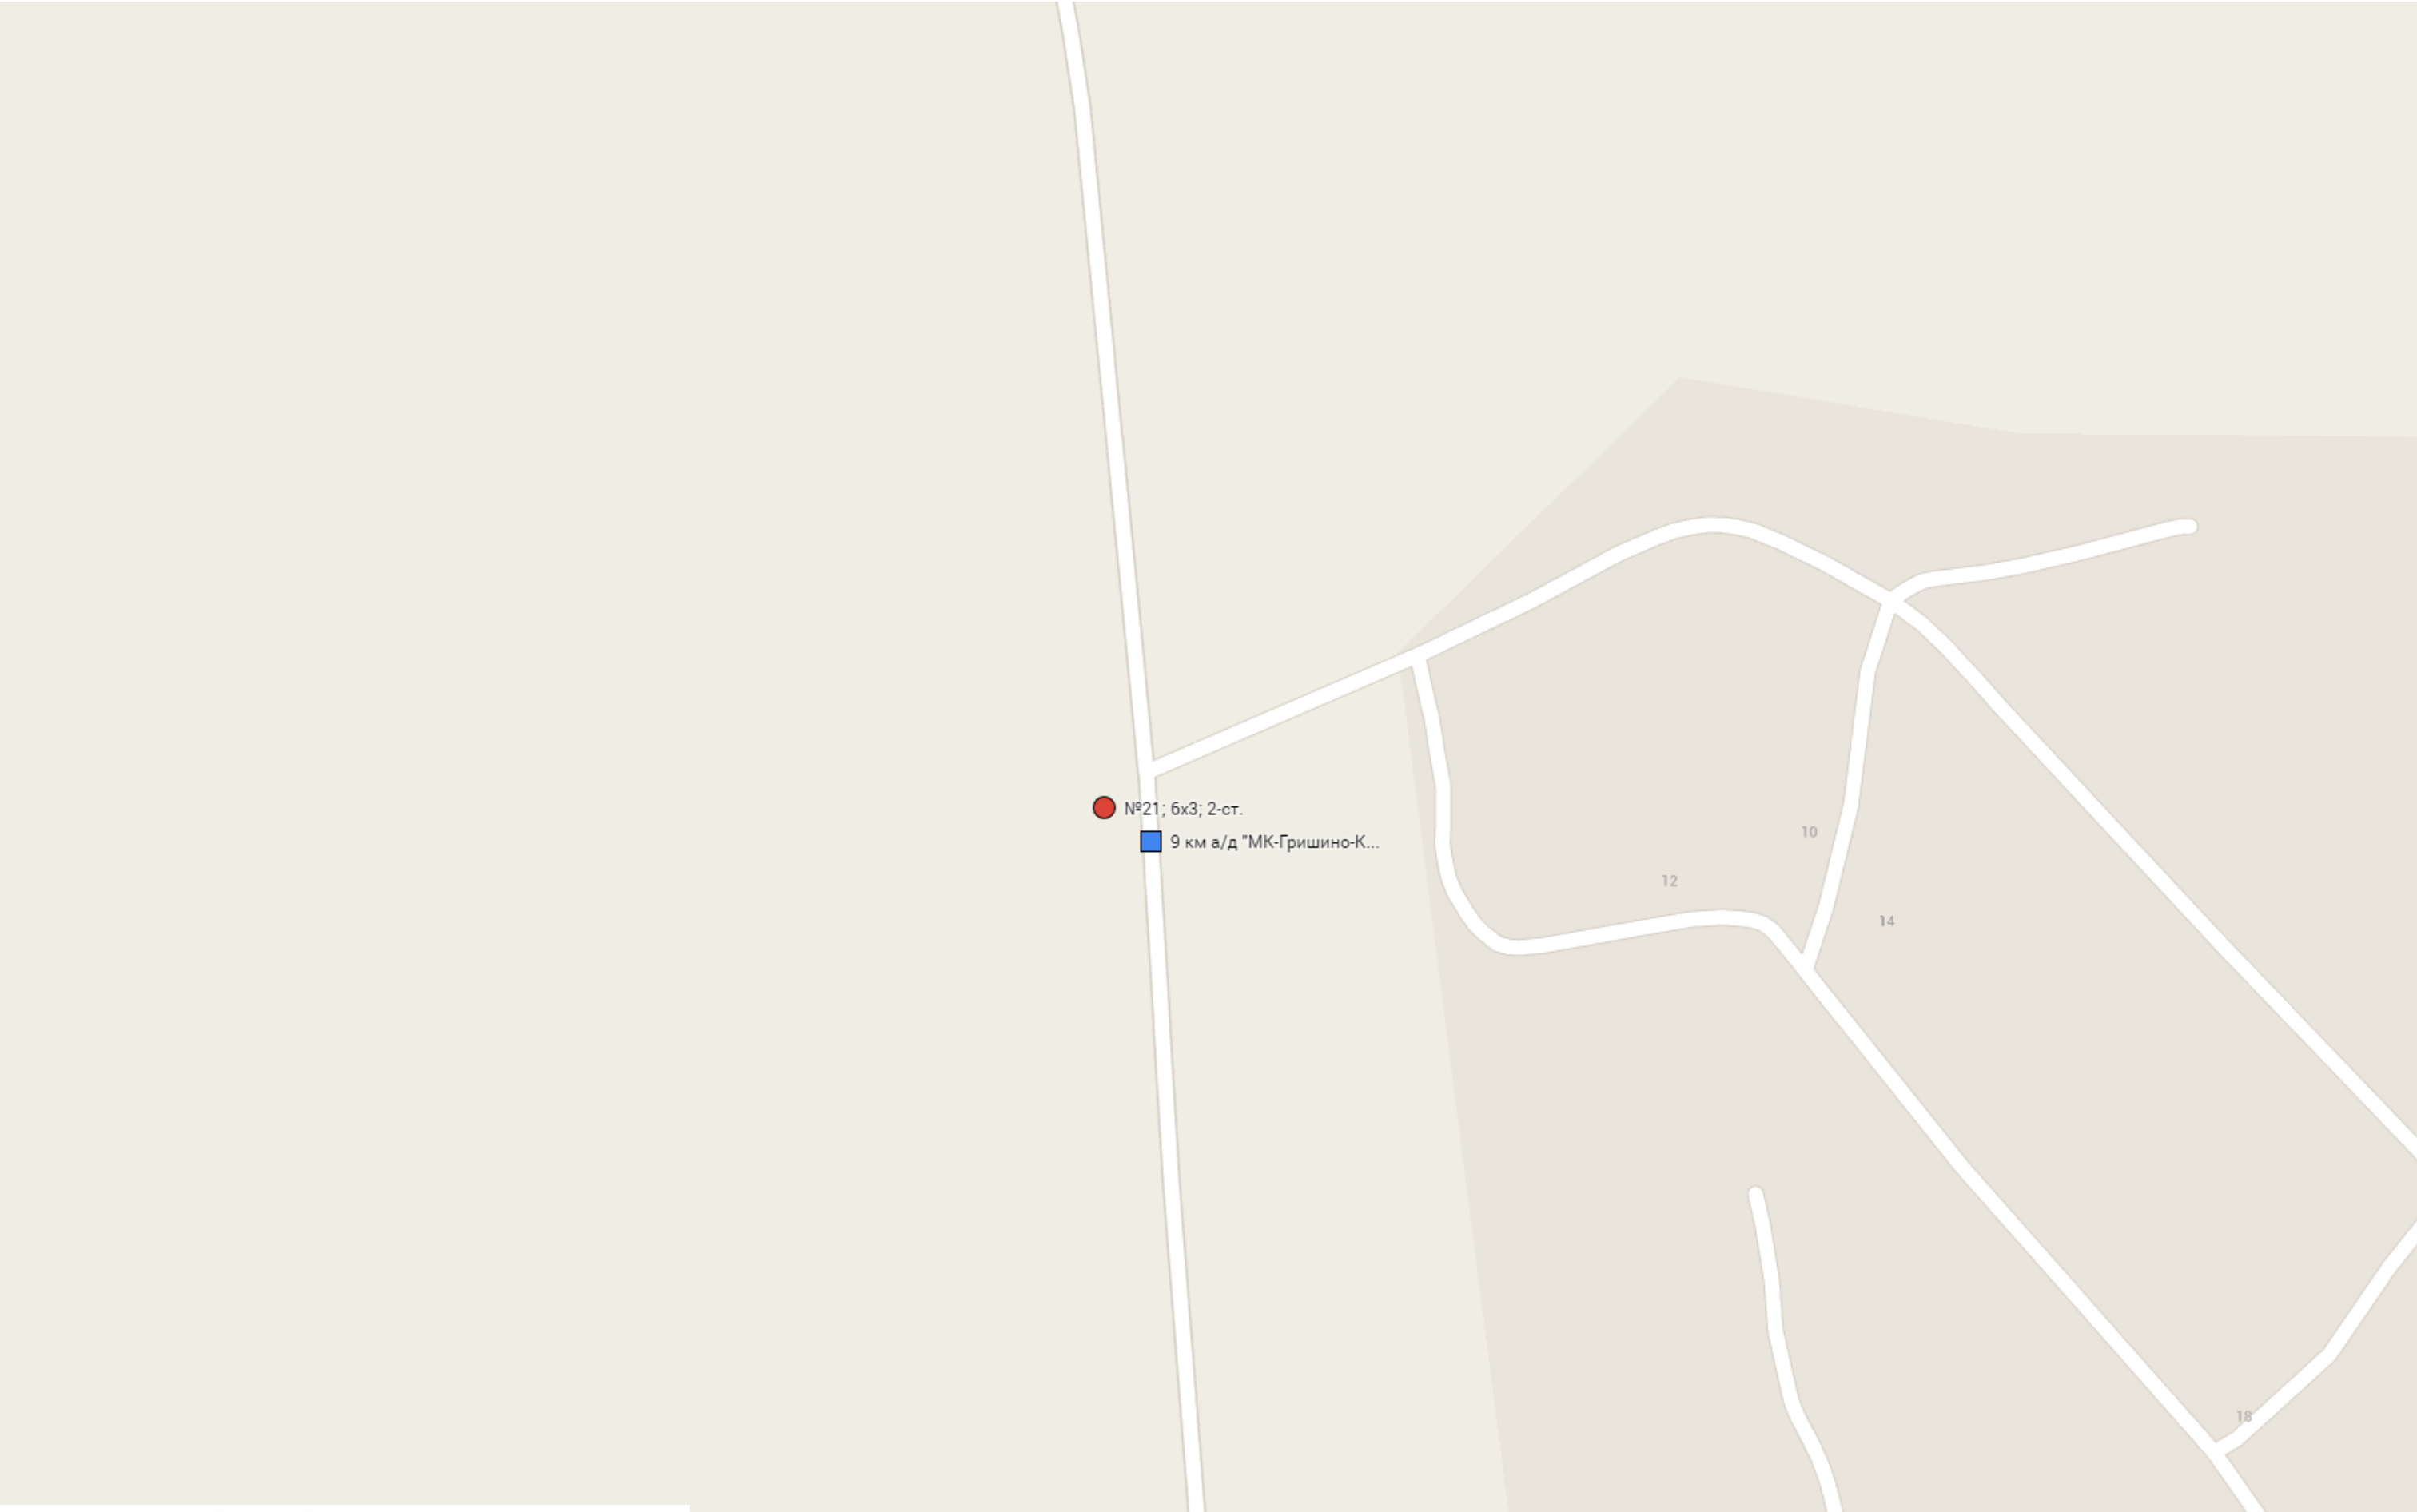


Условные обозначения

- |   |                                    |   |                  |
|---|------------------------------------|---|------------------|
|  | Рекламный щит                      |  | Тумба            |
|  | Километровая отметка               |  | Стела            |
|  | Рекламная конструкция сити-формата |  | Панель-кронштейн |

Масштаб 1:2500

а/д «ММК-Никольское-Горки»

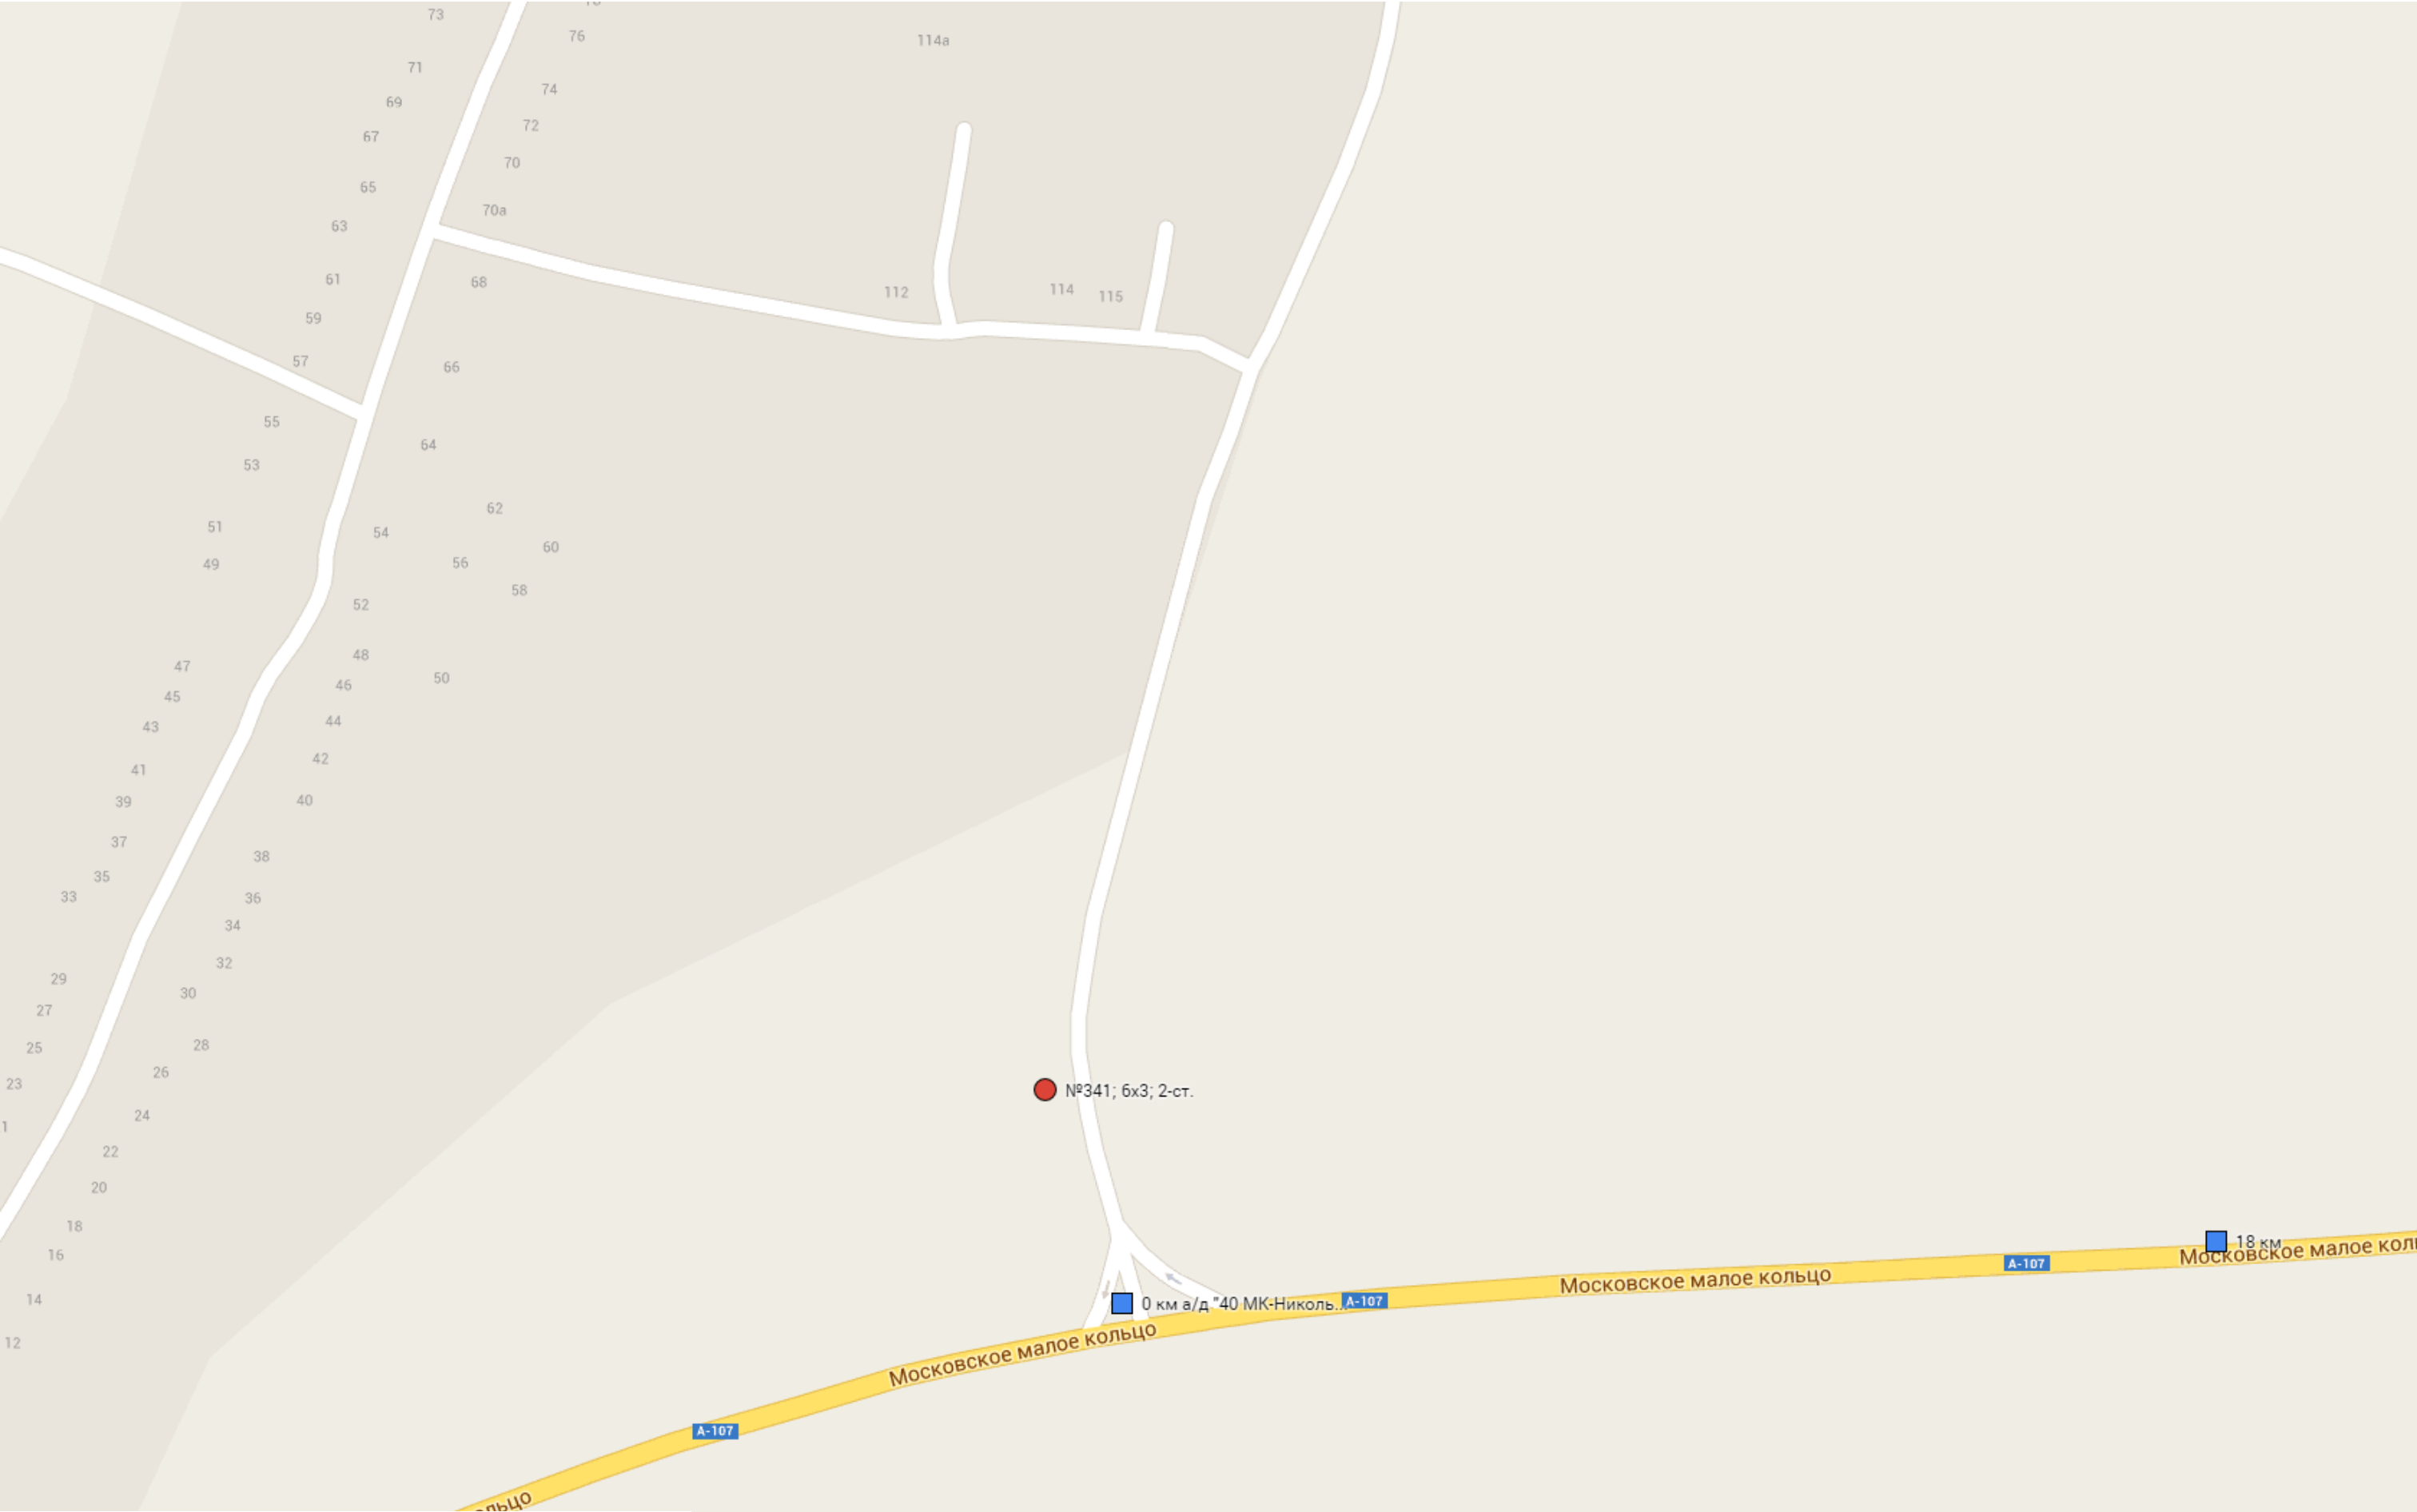

Условные обозначения

- |   |                                    |   |                  |
|---|------------------------------------|---|------------------|
|  | Рекламный щит                      |  | Тумба            |
|  | Километровая отметка               |  | Стела            |
|  | Рекламная конструкция сити-формата |  | Панель-кронштейн |

Масштаб 1:2500

а/д «Подосинки-Батюшково-  
Ильинское»






Условные обозначения

- |   |                                    |   |                  |
|---|------------------------------------|---|------------------|
|  | Рекламный щит                      |  | Тумба            |
|  | Километровая отметка               |  | Стела            |
|  | Рекламная конструкция сити-формата |  | Панель-кронштейн |


Масштаб 1:2500

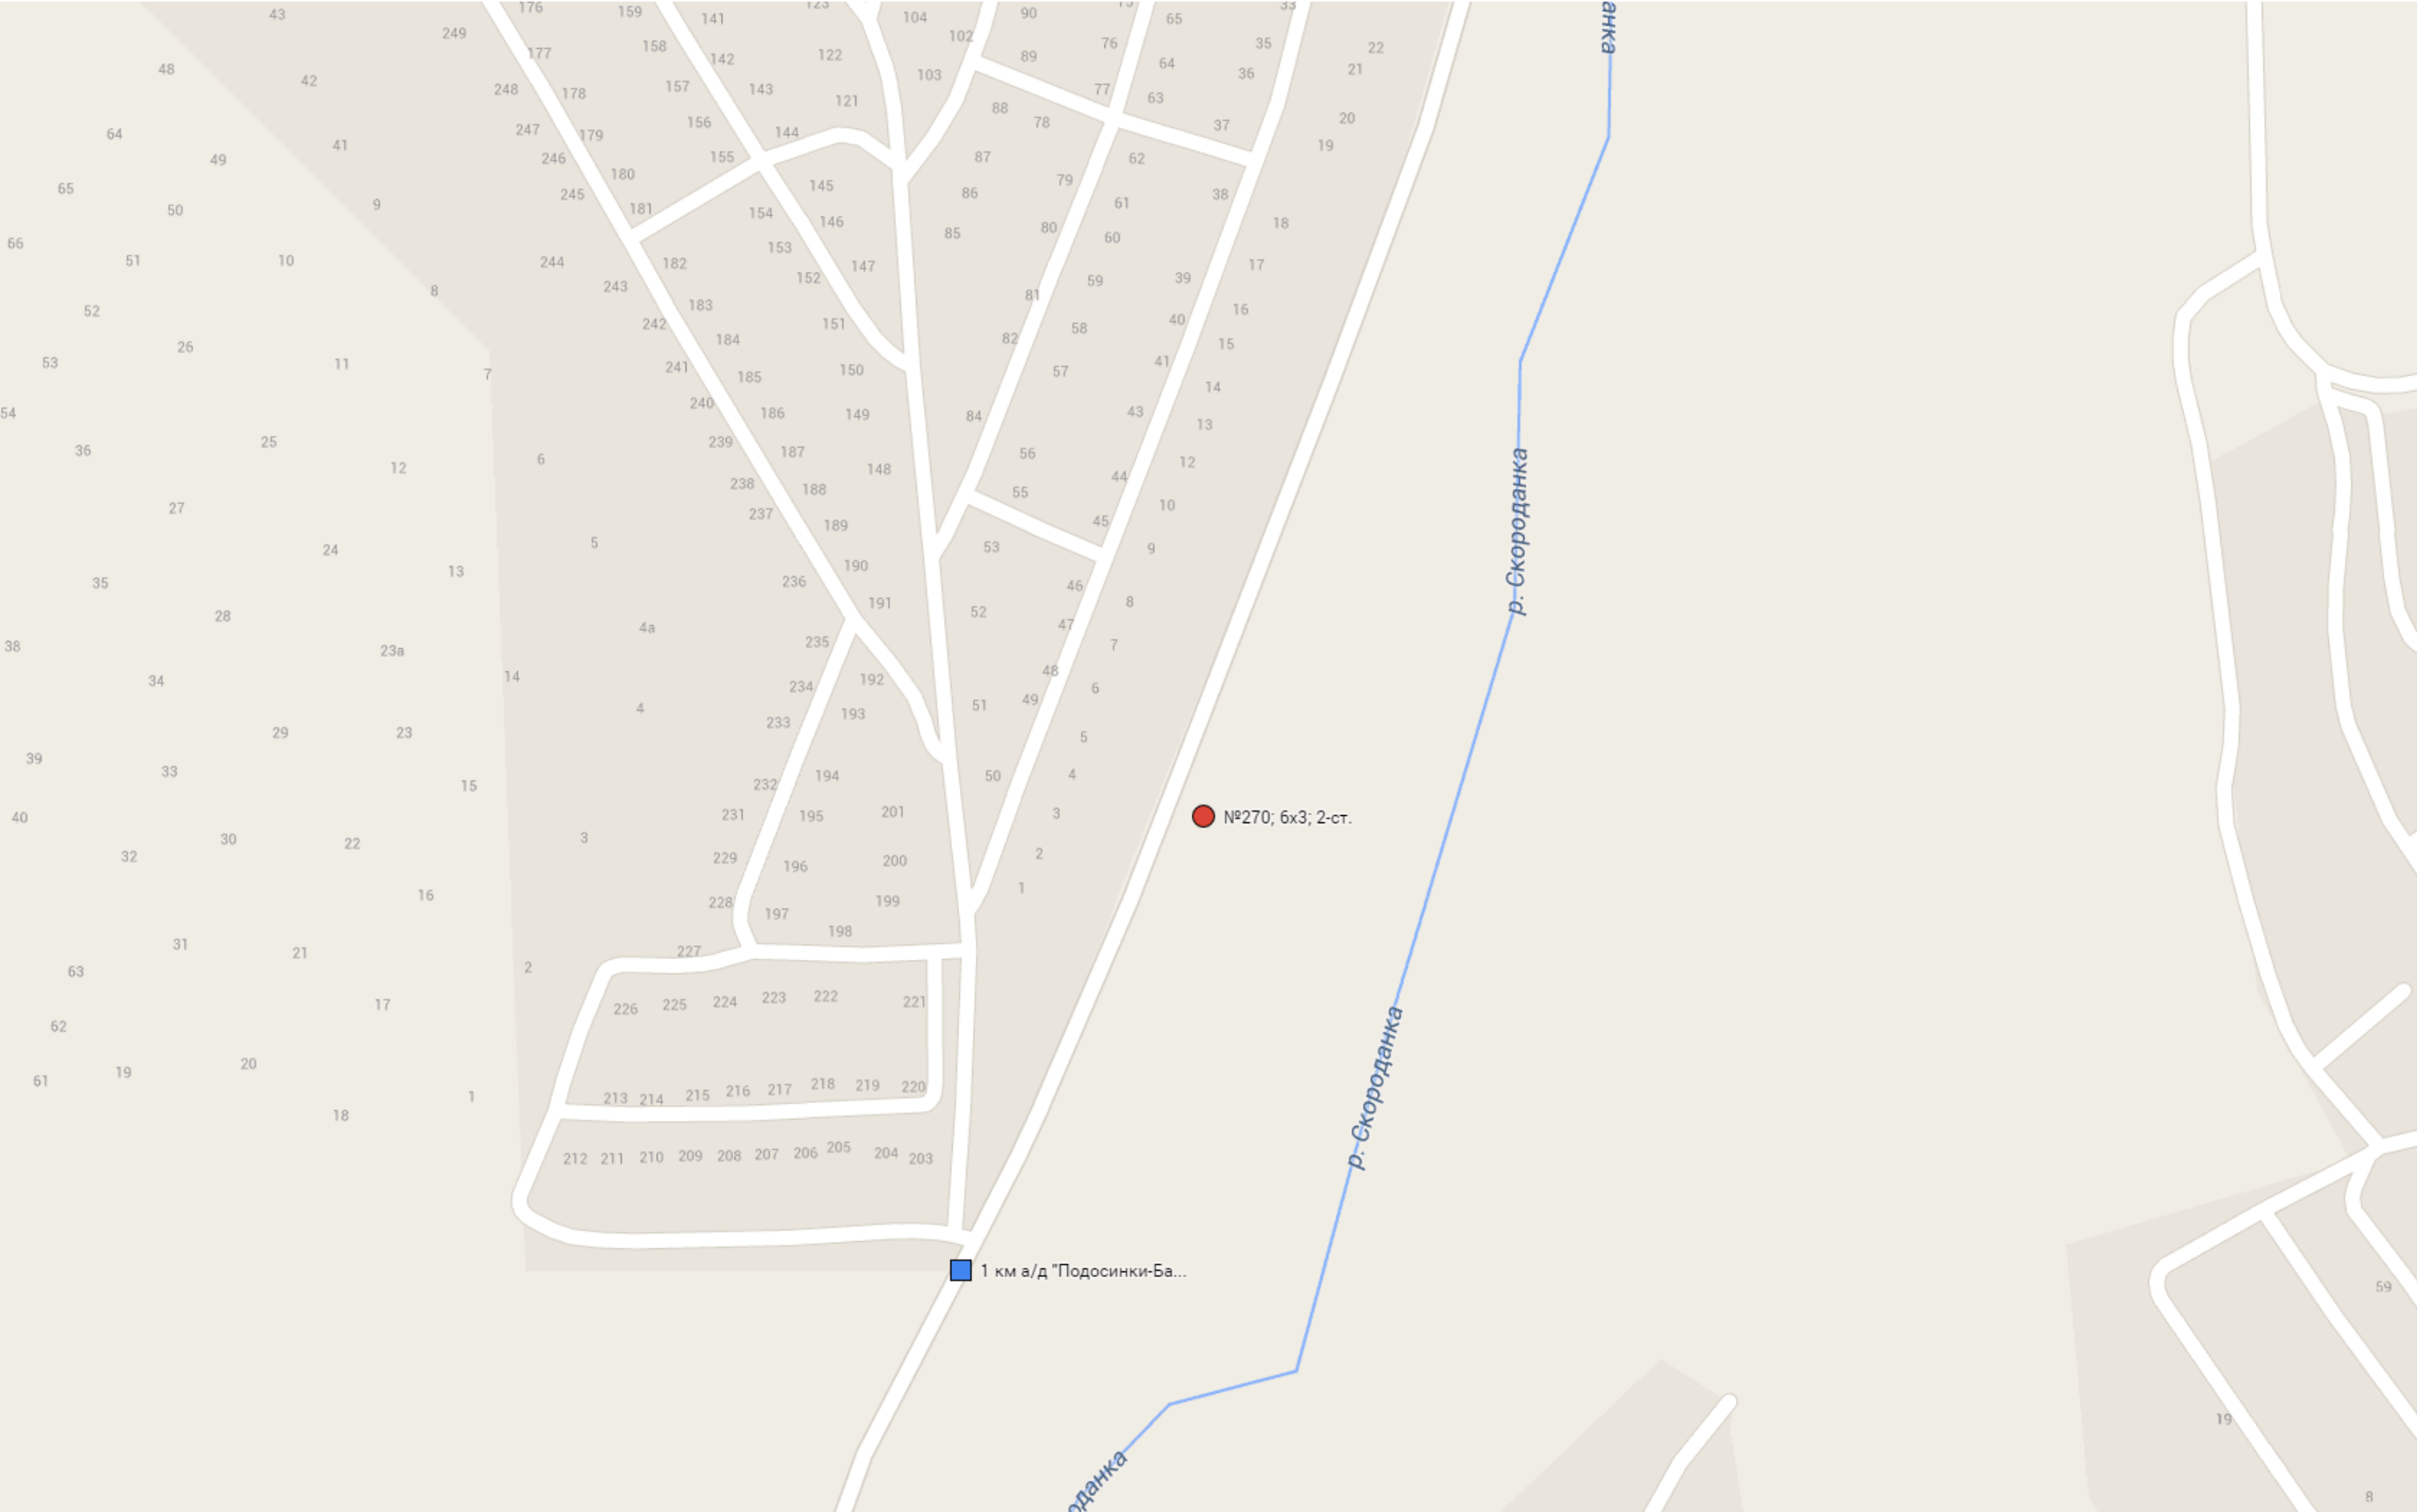

Условные обозначения

- |  |                                    |  |                  |
|--|------------------------------------|--|------------------|
|  | Рекламный щит                      |  | Тумба            |
|  | Километровая отметка               |  | Стела            |
|  | Рекламная конструкция сити-формата |  | Панель-кронштейн |


Масштаб 1:2500

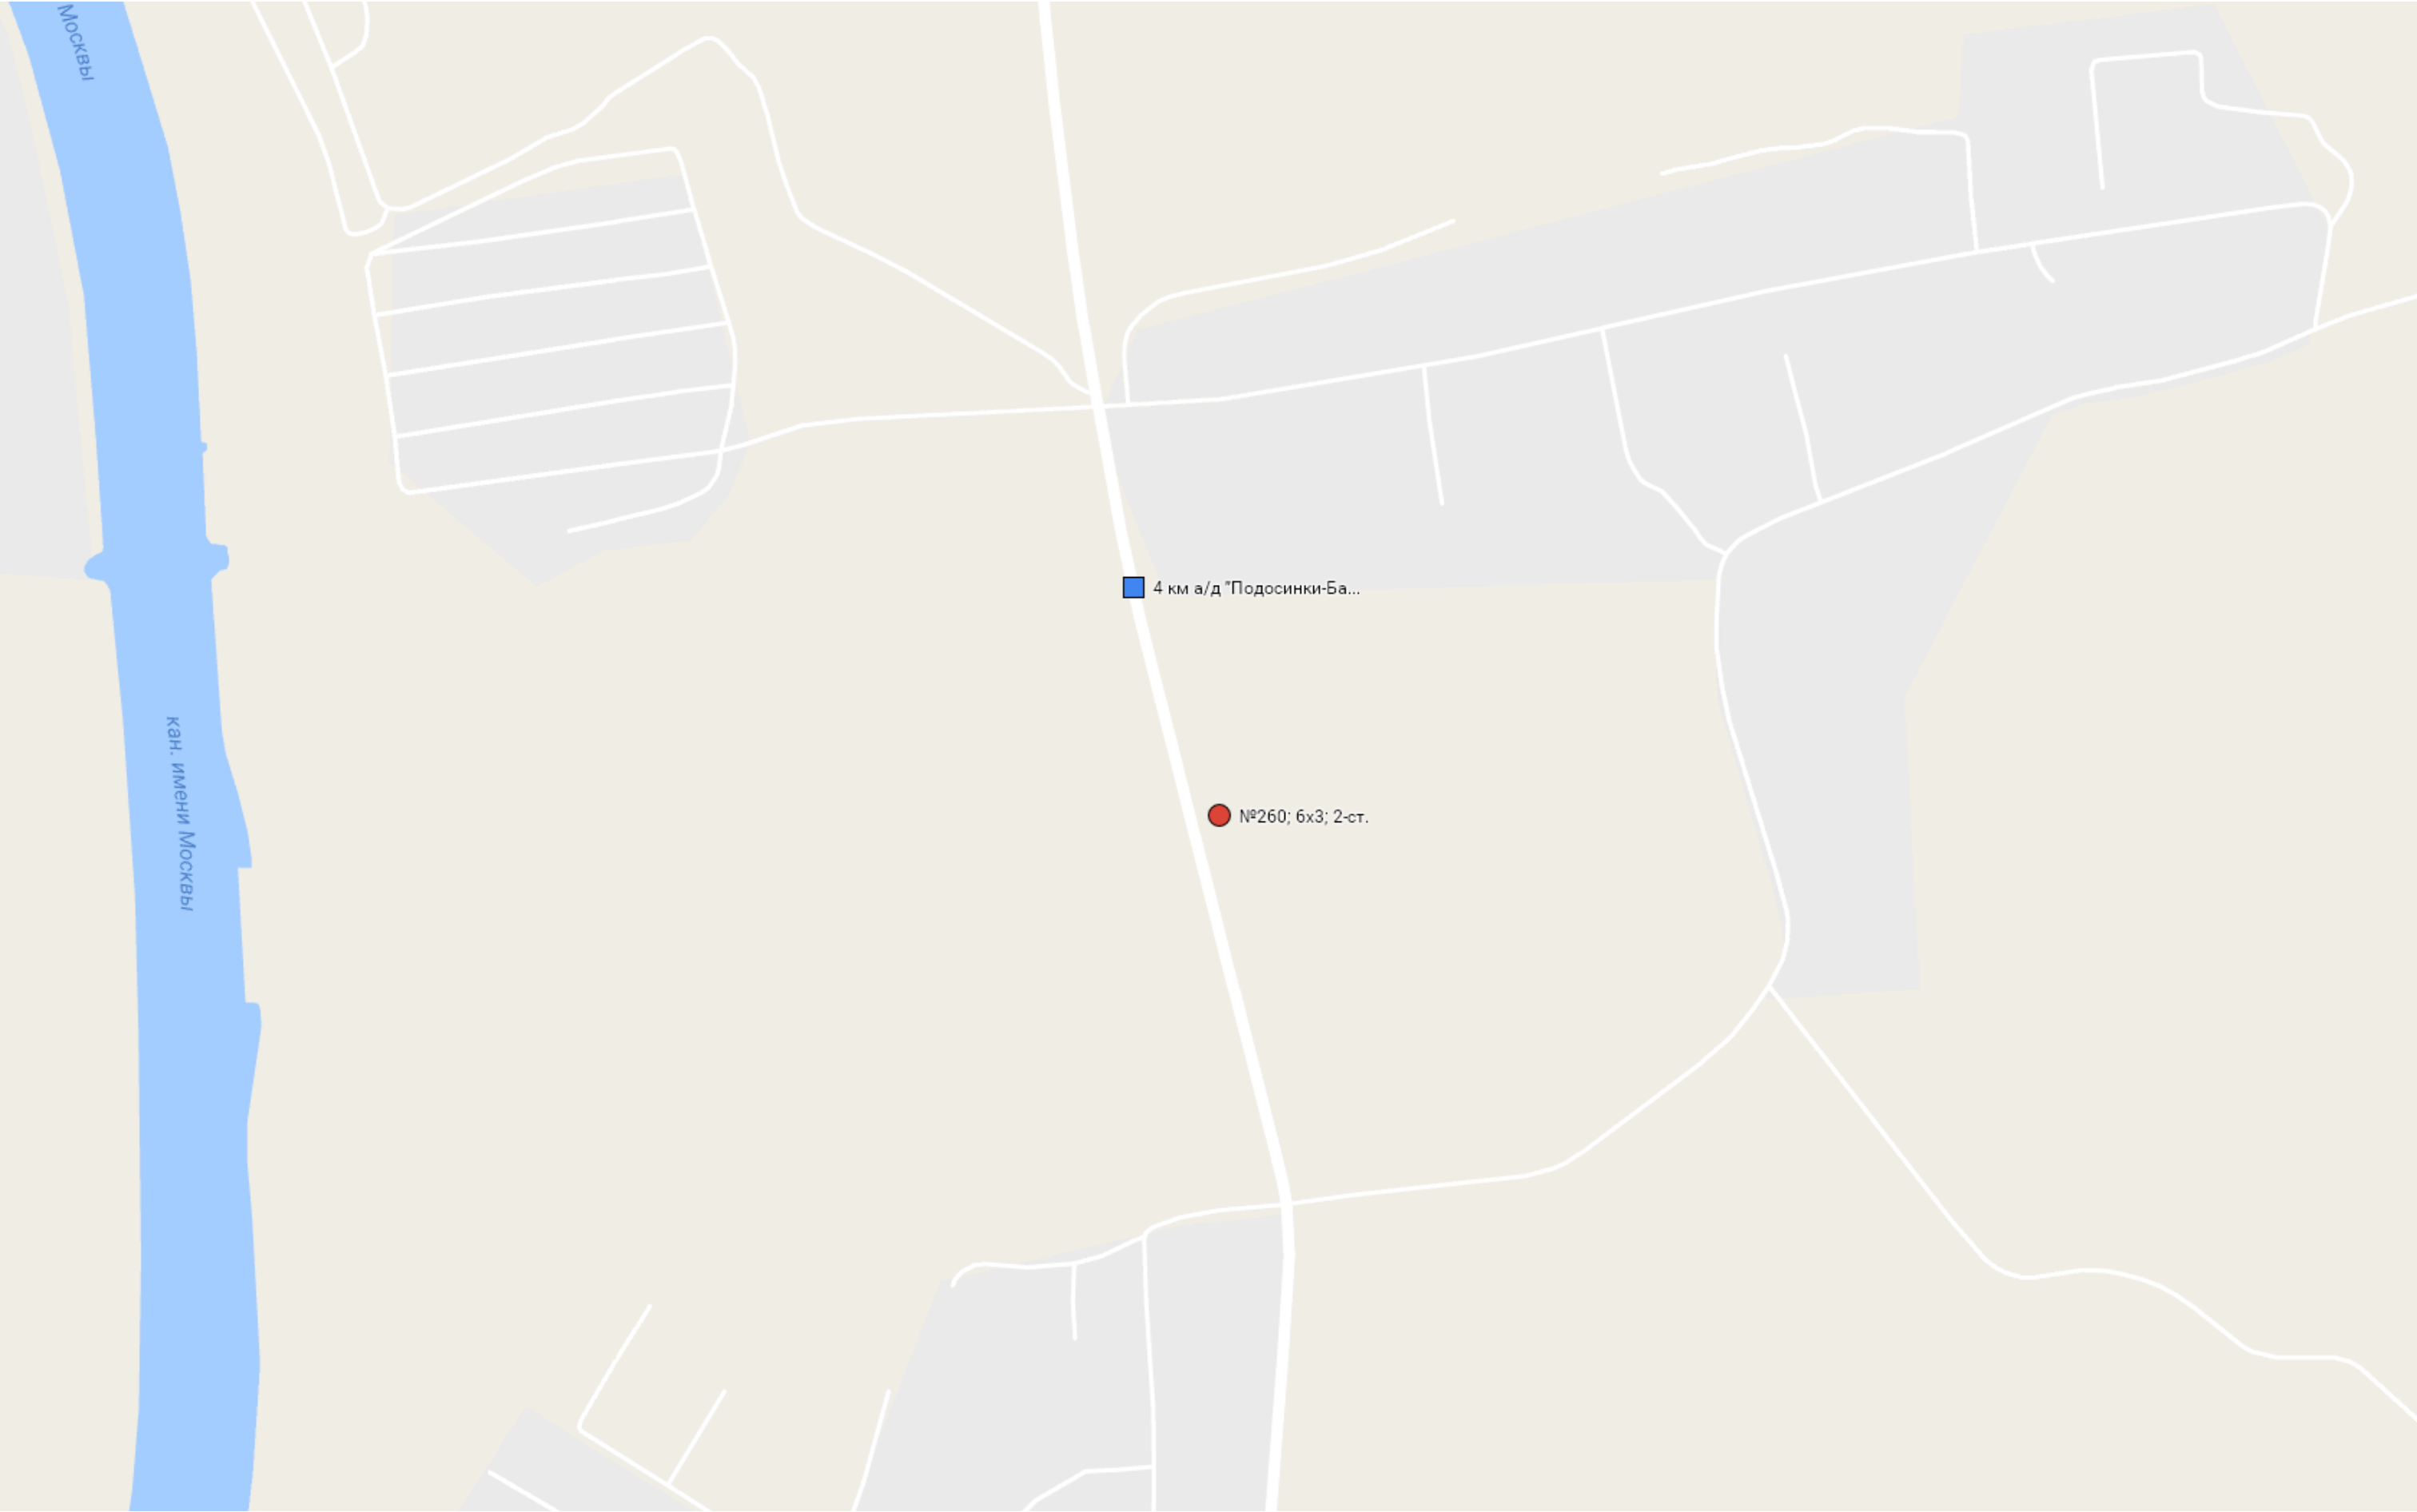

Условные обозначения

- |   |                                    |   |                  |
|---|------------------------------------|---|------------------|
|  | Рекламный щит                      |  | Тумба            |
|  | Километровая отметка               |  | Стела            |
|  | Рекламная конструкция сити-формата |  | Панель-кронштейн |


Масштаб 1:2500

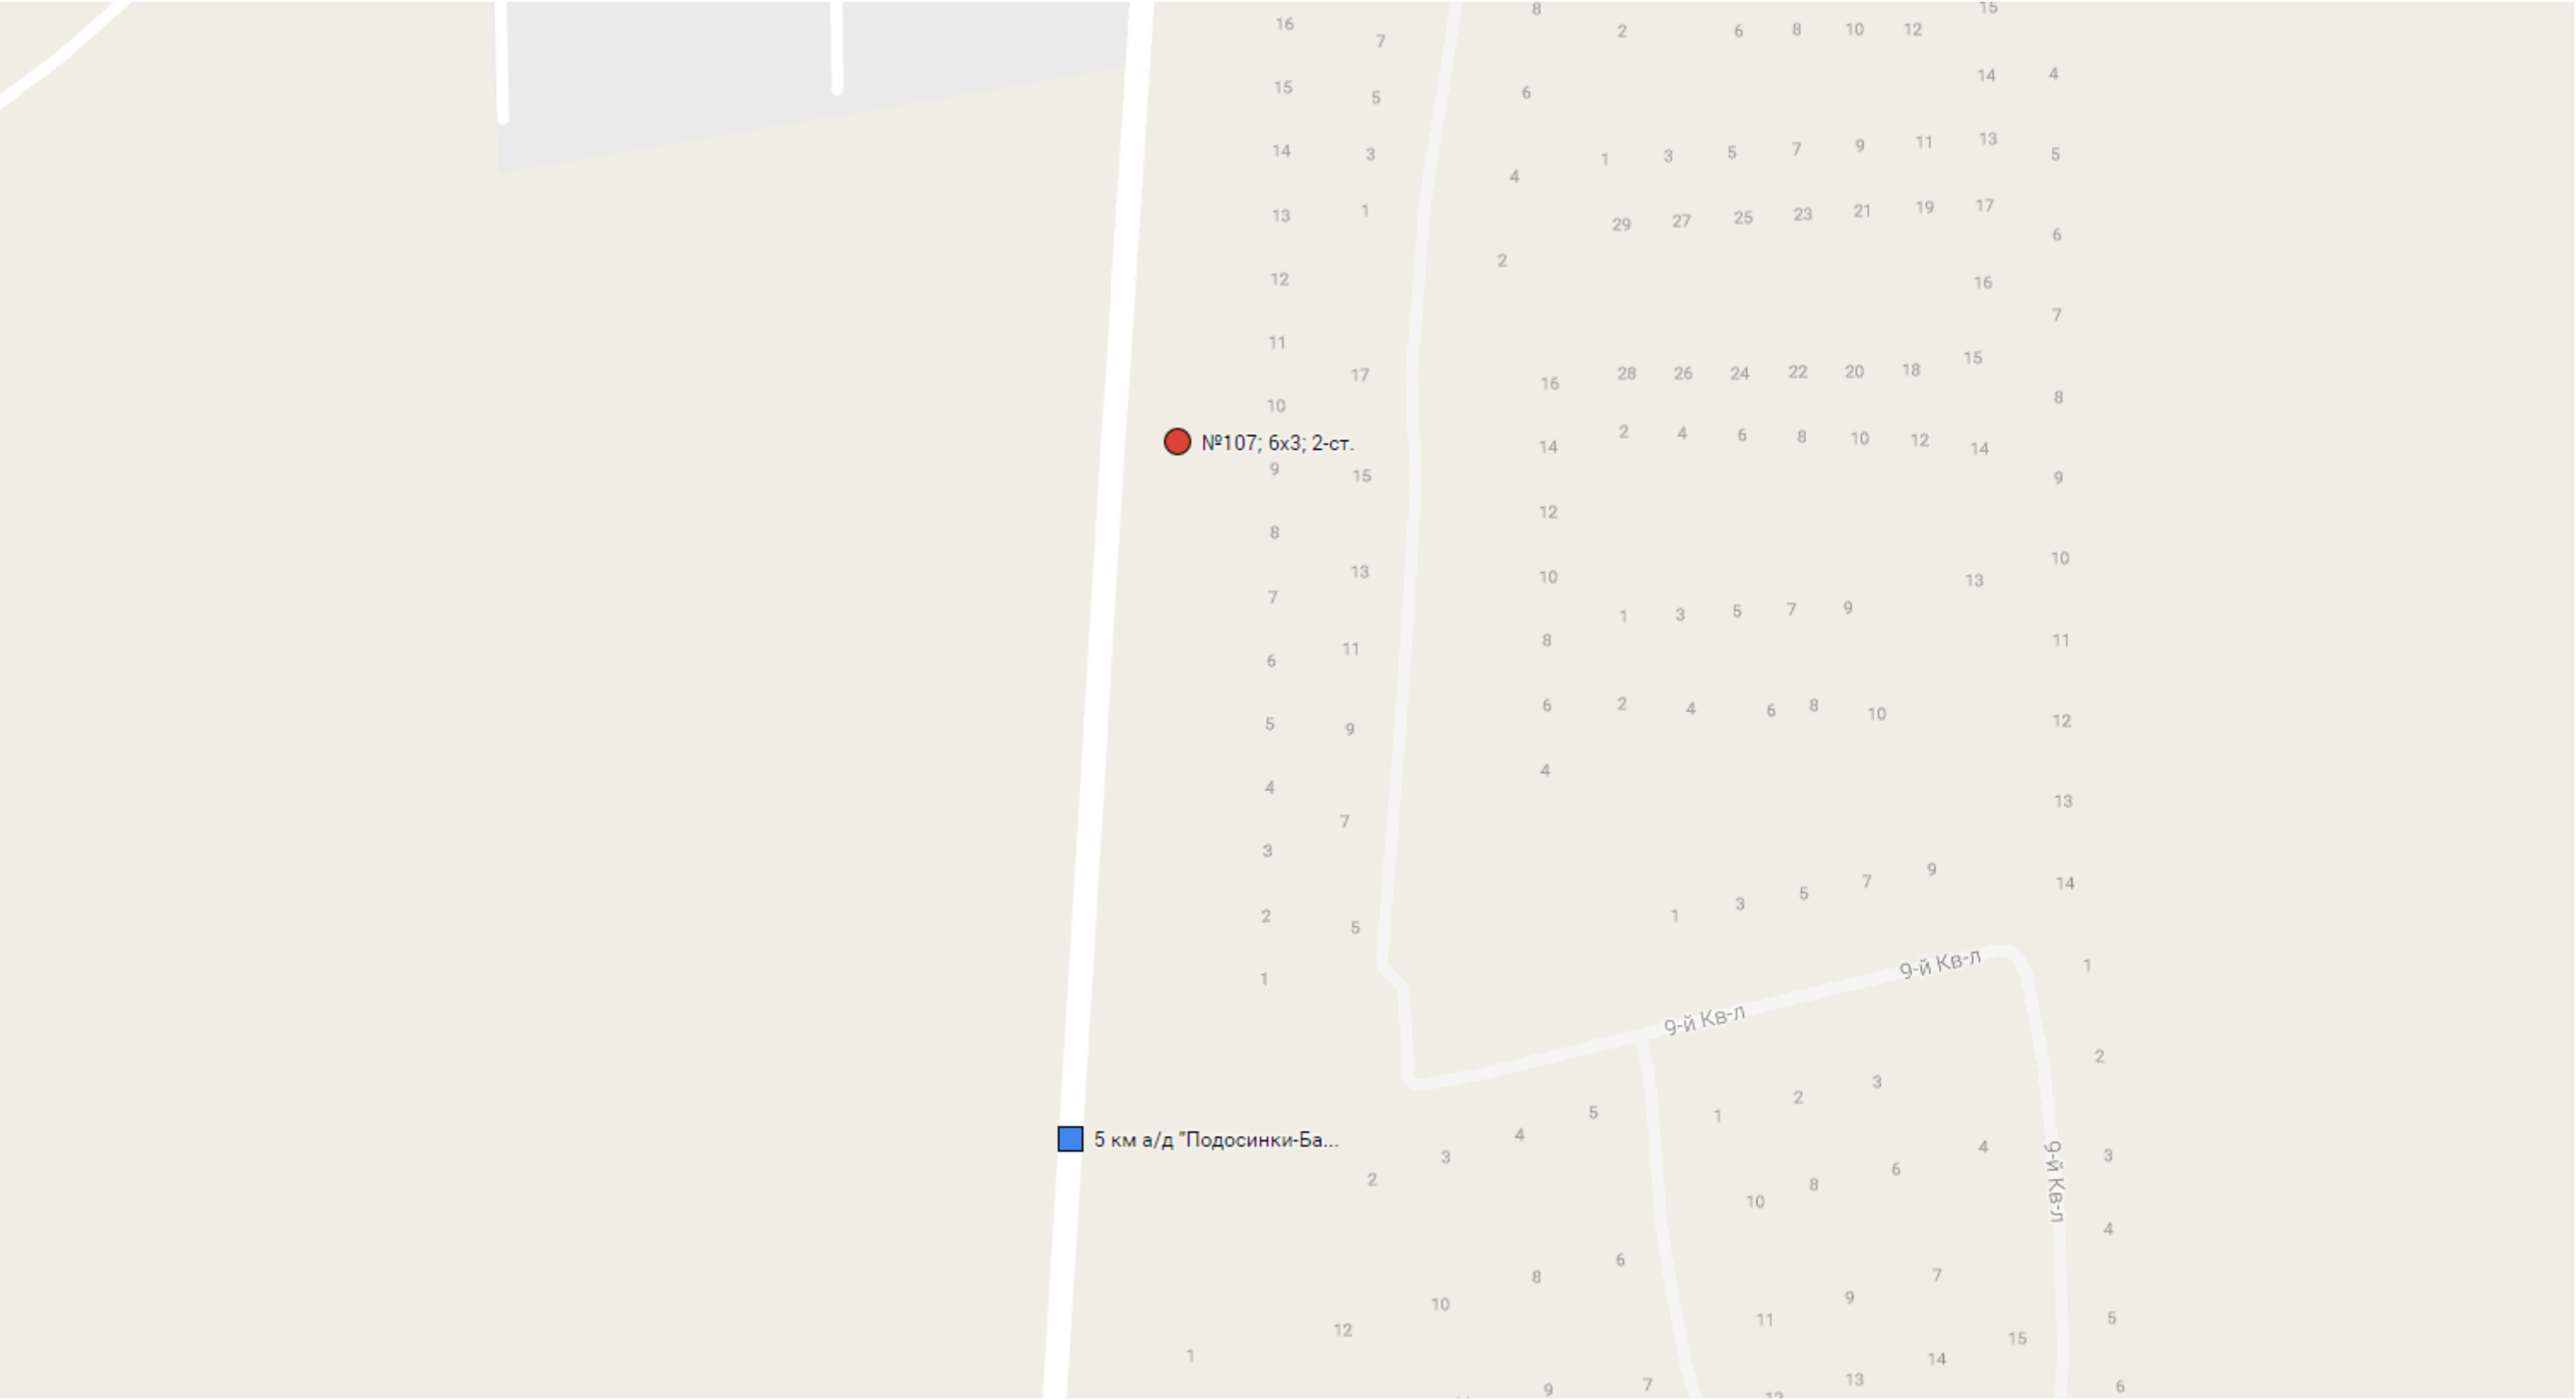

Условные обозначения

- |  |                                    |  |                  |
|--|------------------------------------|--|------------------|
|  | Рекламный щит                      |  | Тумба            |
|  | Километровая отметка               |  | Стела            |
|  | Рекламная конструкция сити-формата |  | Панель-кронштейн |

Масштаб 1:2500

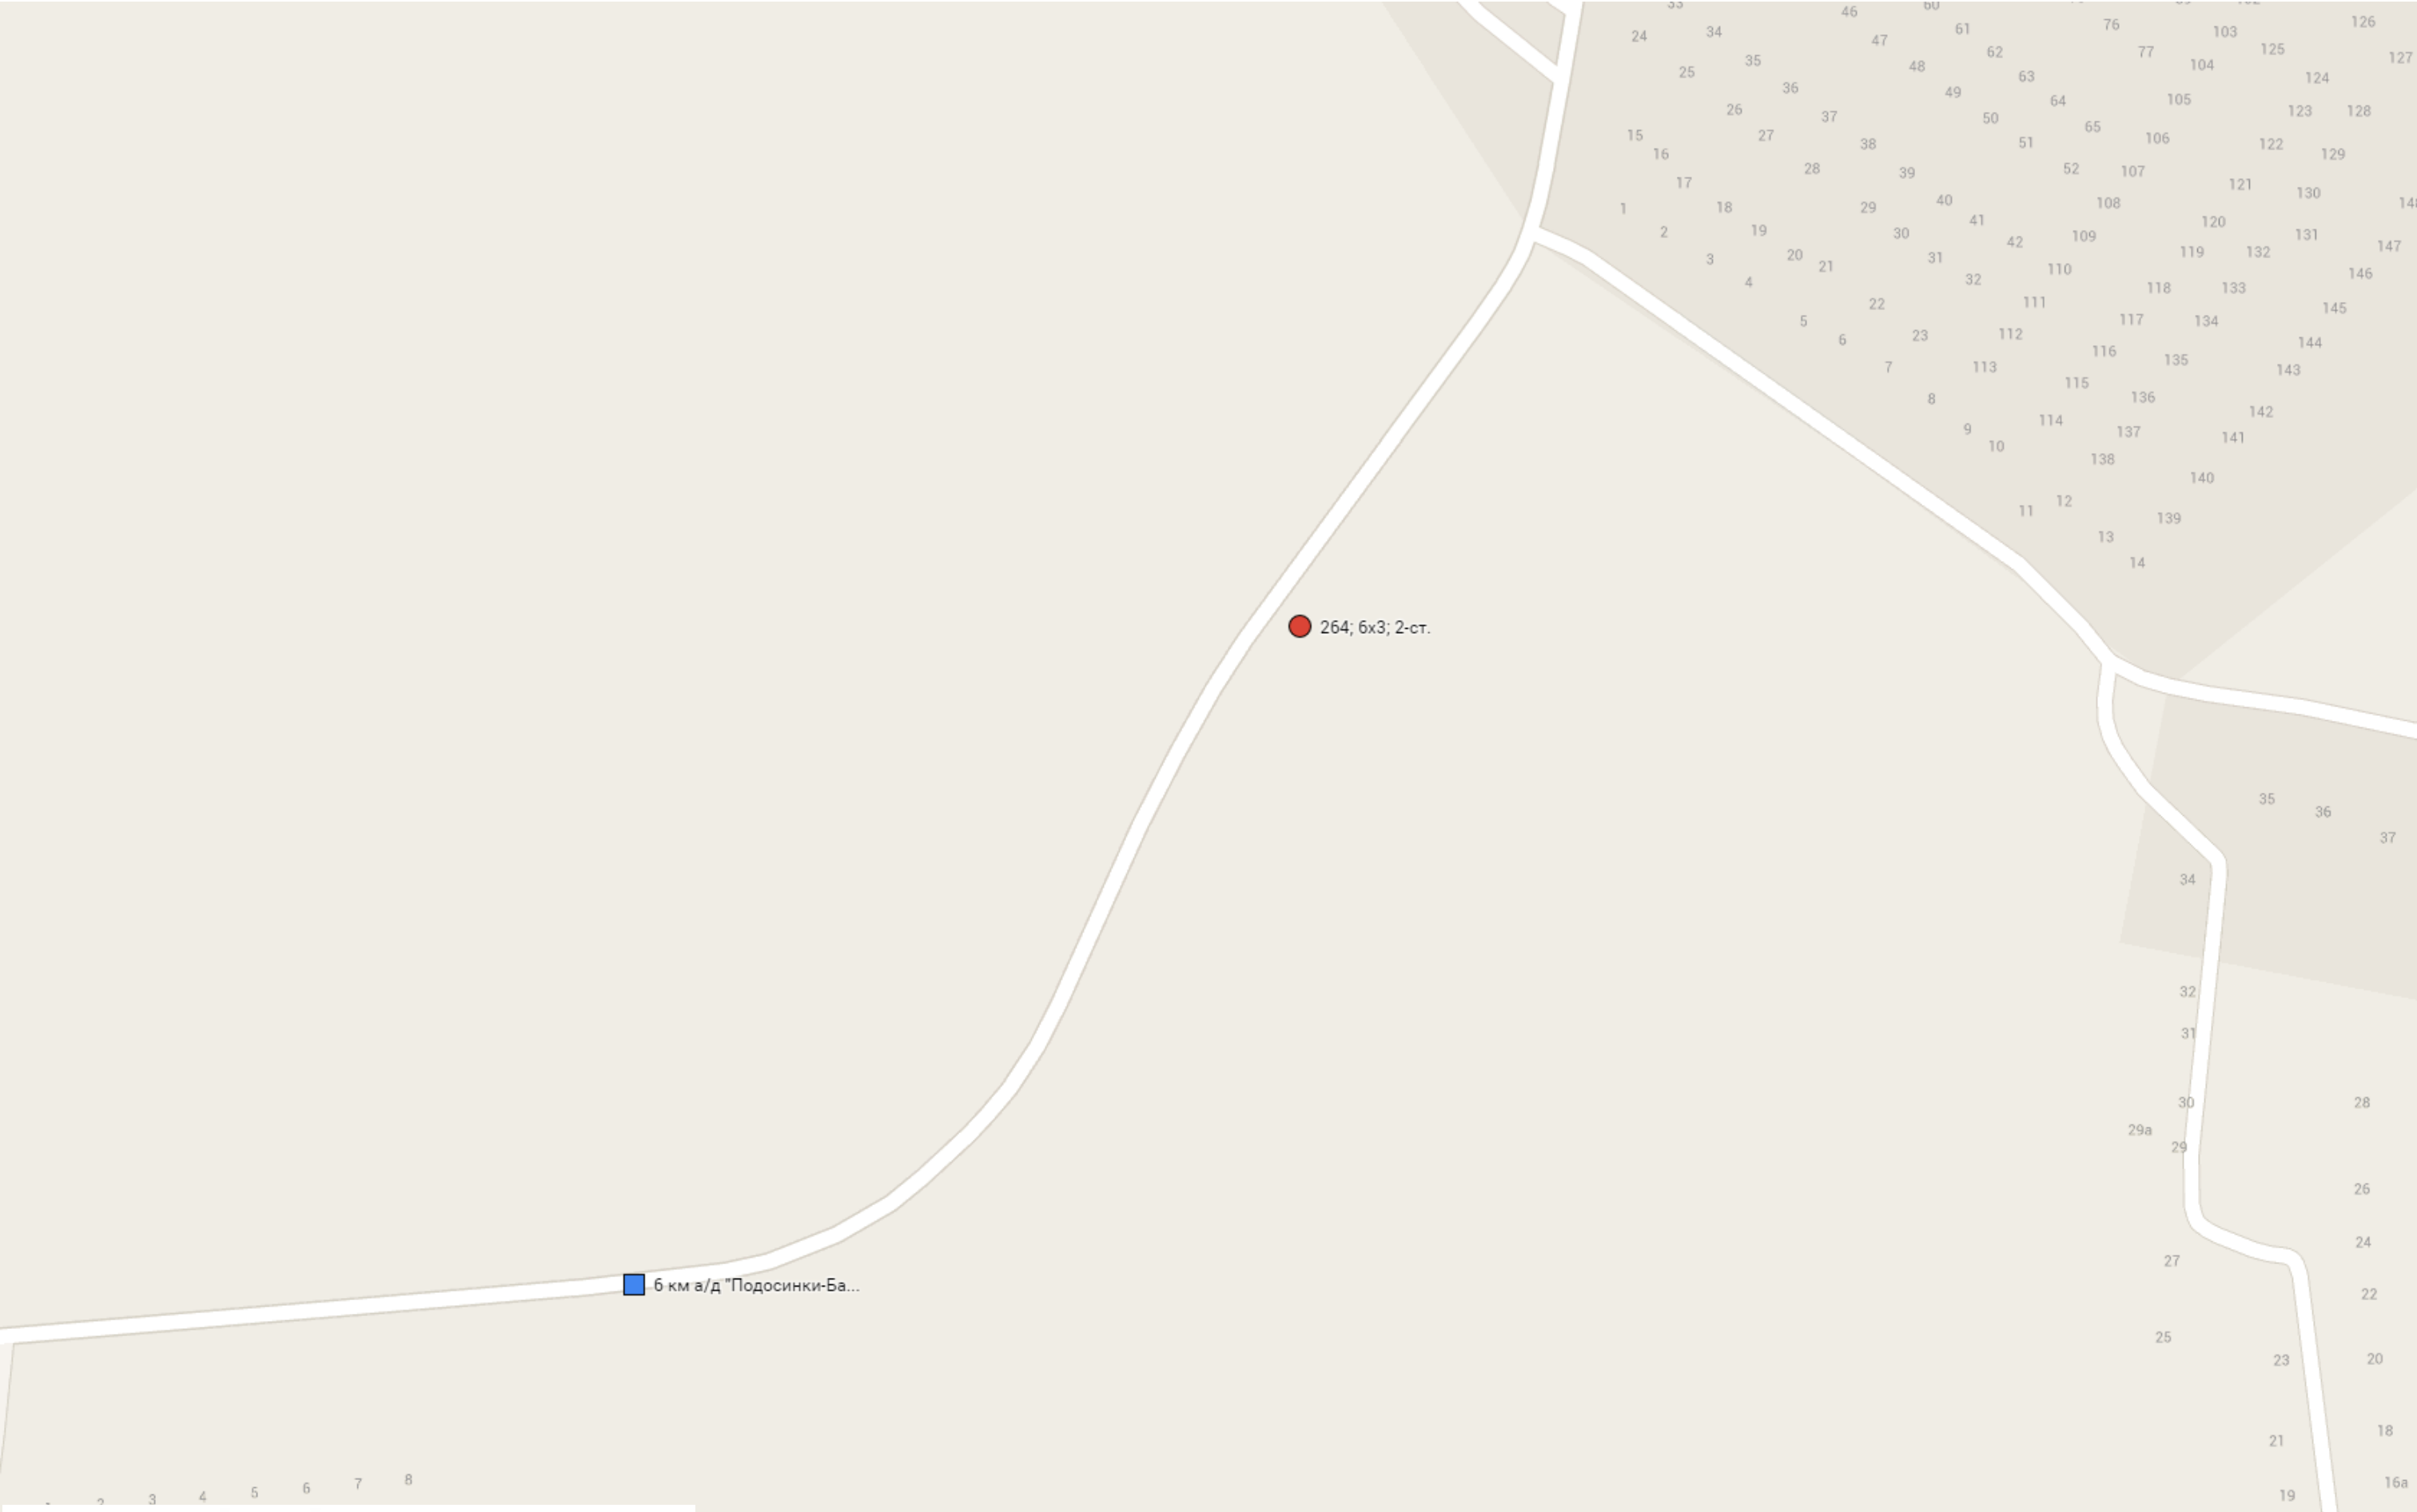


Условные обозначения

- |  |  |
|--|--|
|  Рекламный щит                      |  Тумба            |
|  Километровая отметка               |  Стела            |
|  Рекламная конструкция сити-формата |  Панель-кронштейн |

Масштаб 1:2500


а/д «Хлебниково-Рогачёво»

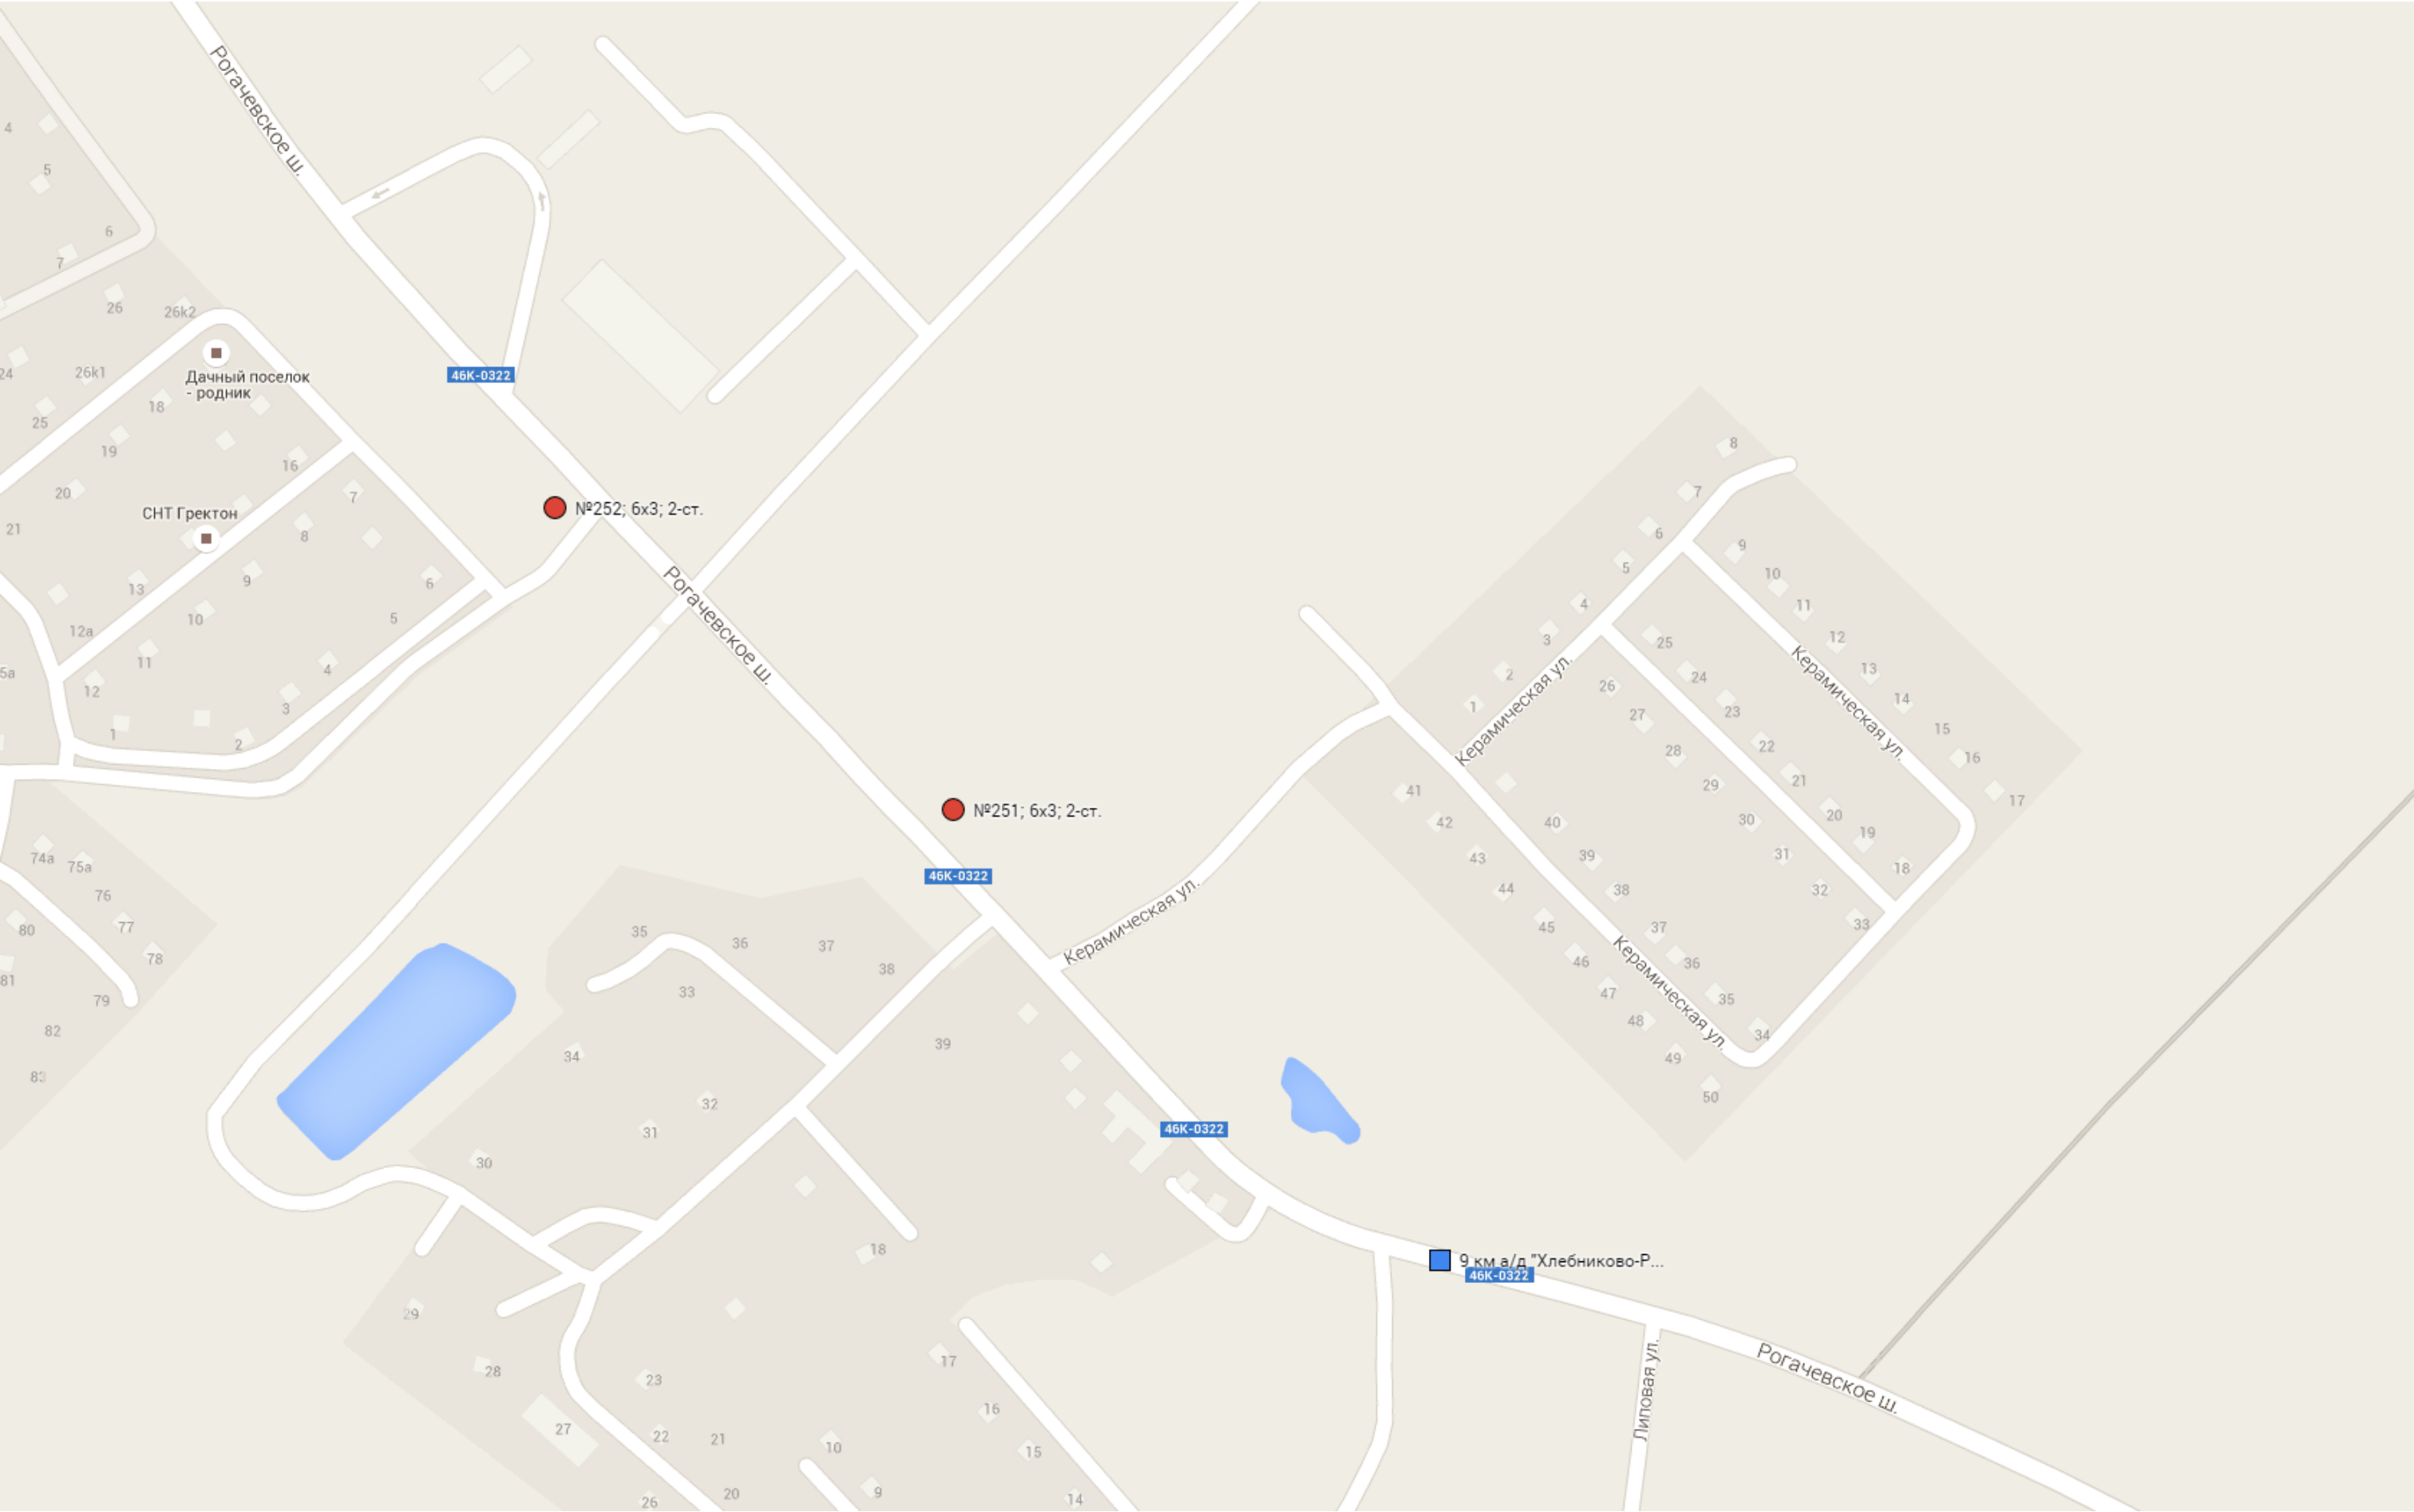

Условные обозначения

- |   |                                    |   |                  |
|---|------------------------------------|---|------------------|
|  | Рекламный щит                      |  | Тумба            |
|  | Километровая отметка               |  | Стела            |
|  | Рекламная конструкция сити-формата |  | Панель-кронштейн |

Масштаб 1:2500

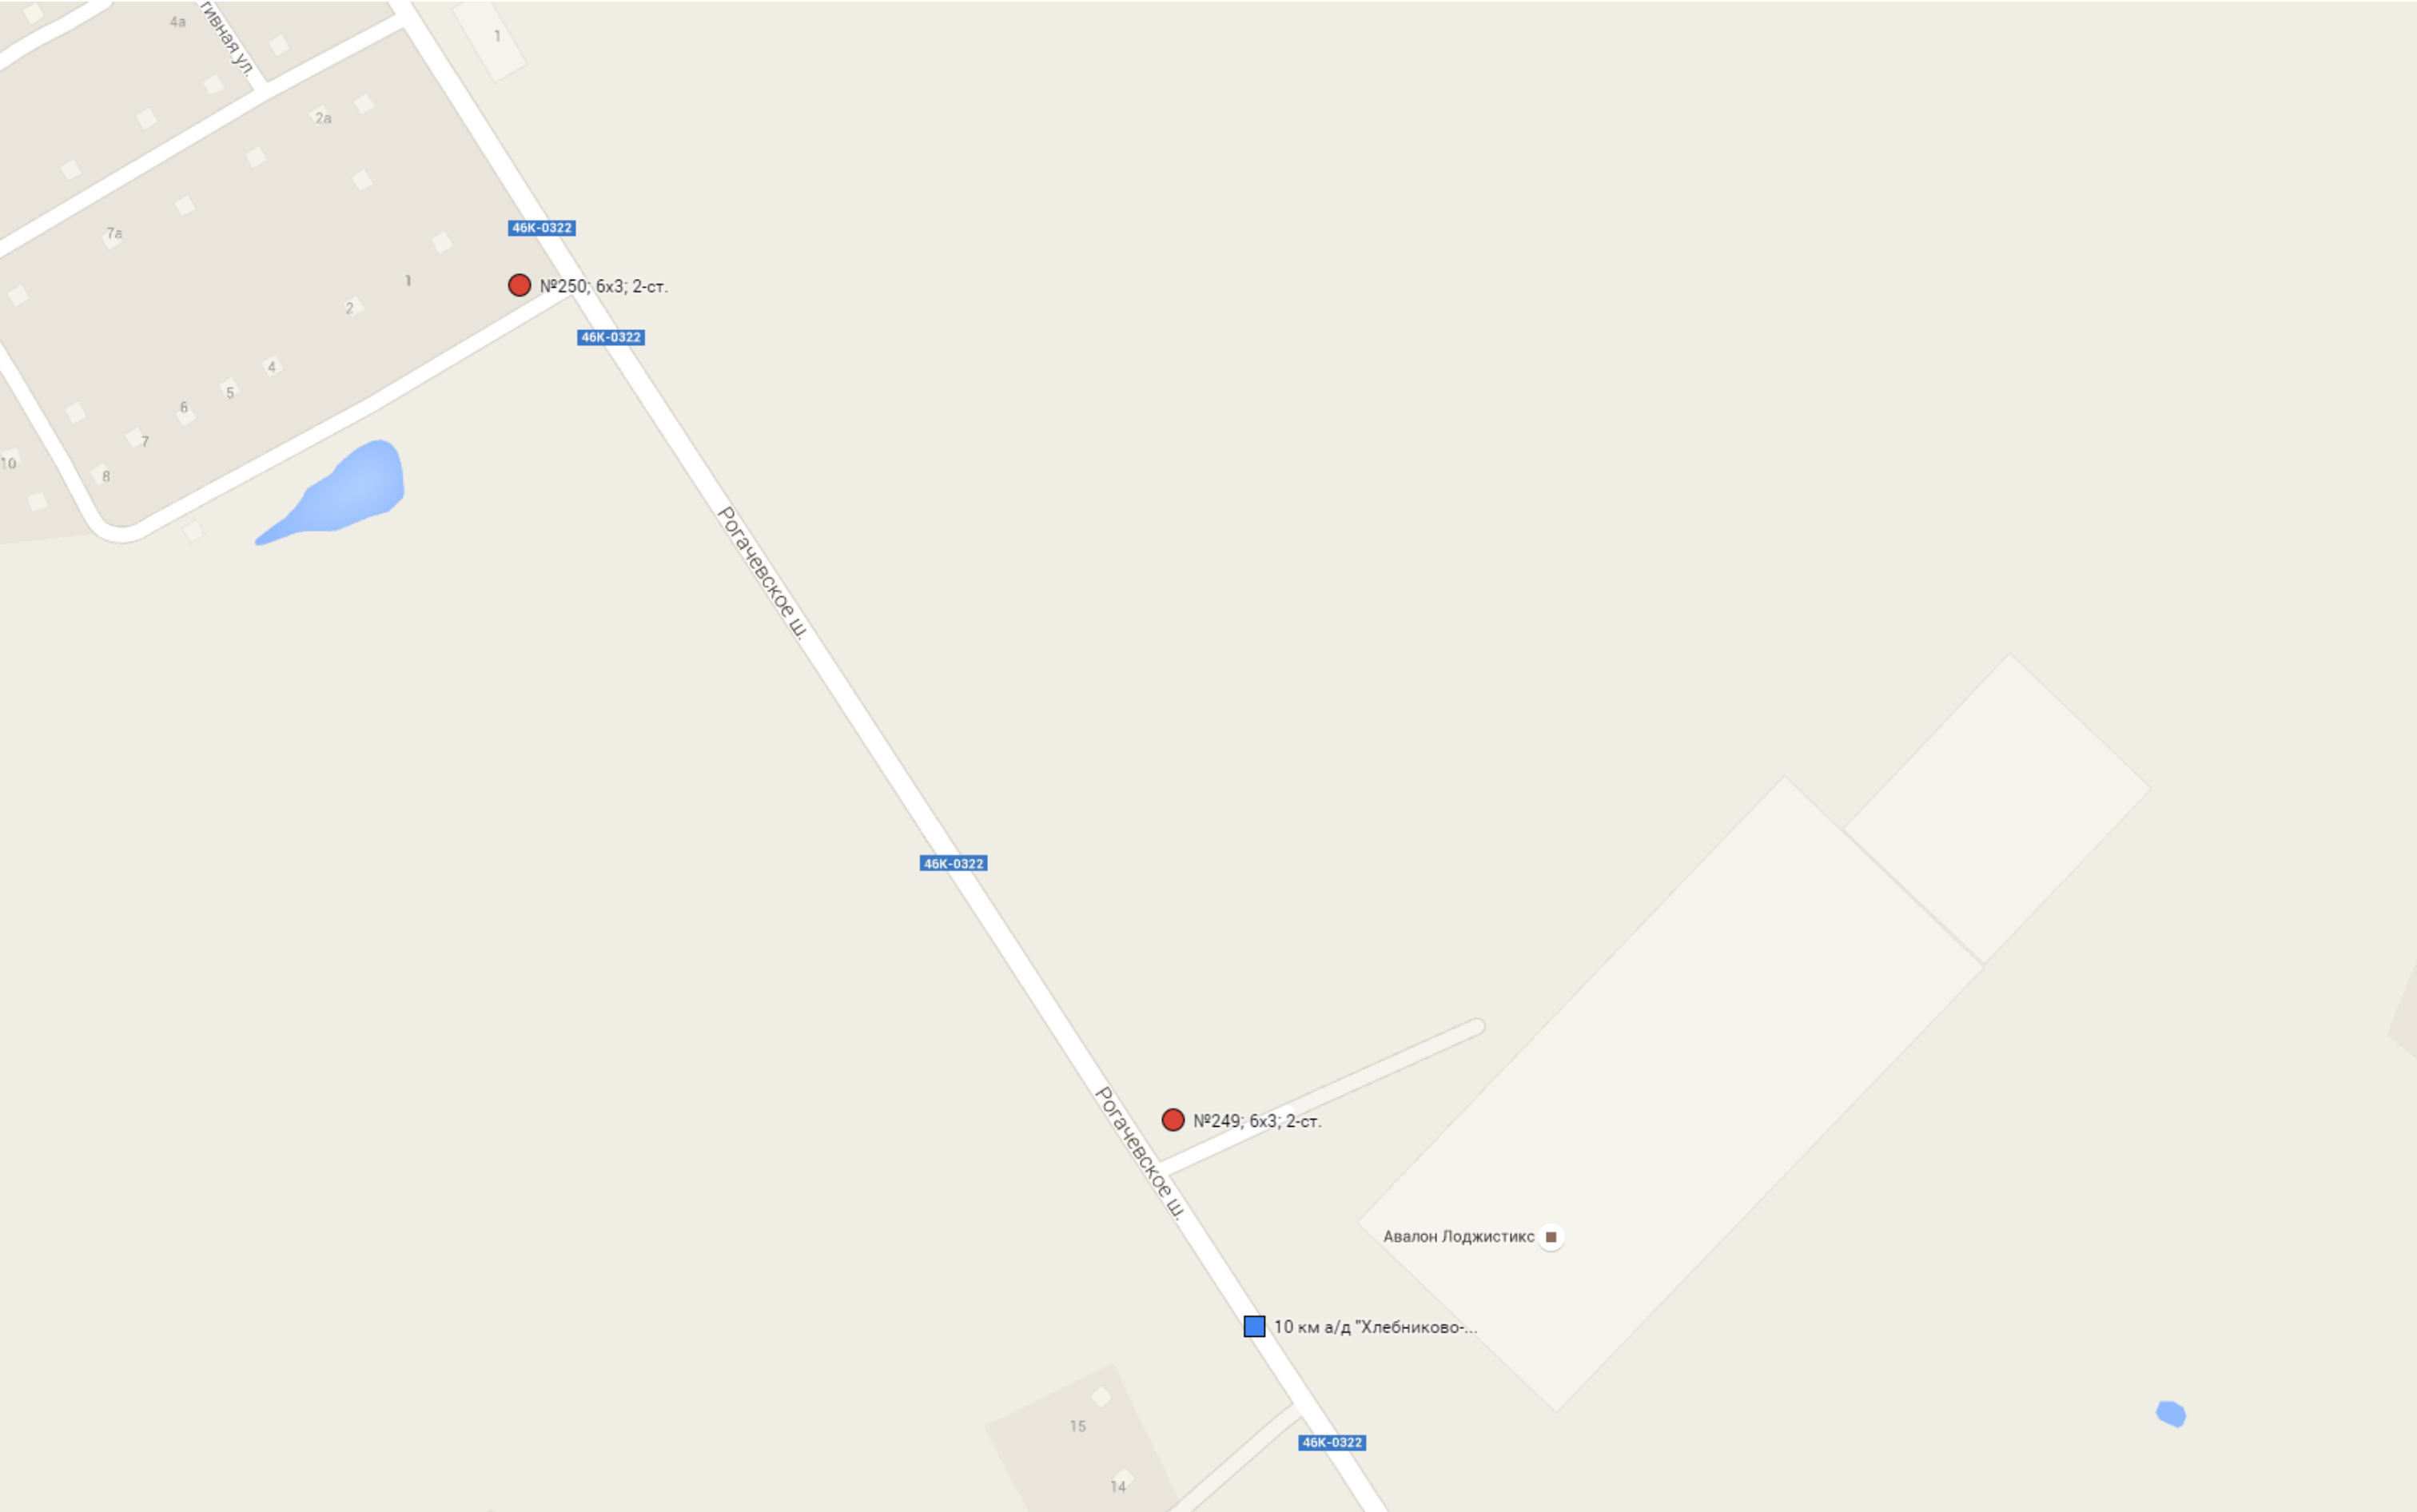


Условные обозначения

- |   |                                    |   |                  |
|---|------------------------------------|---|------------------|
|  | Рекламный щит                      |  | Тумба            |
|  | Километровая отметка               |  | Стела            |
|  | Рекламная конструкция сити-формата |  | Панель-кронштейн |

Масштаб 1:2500




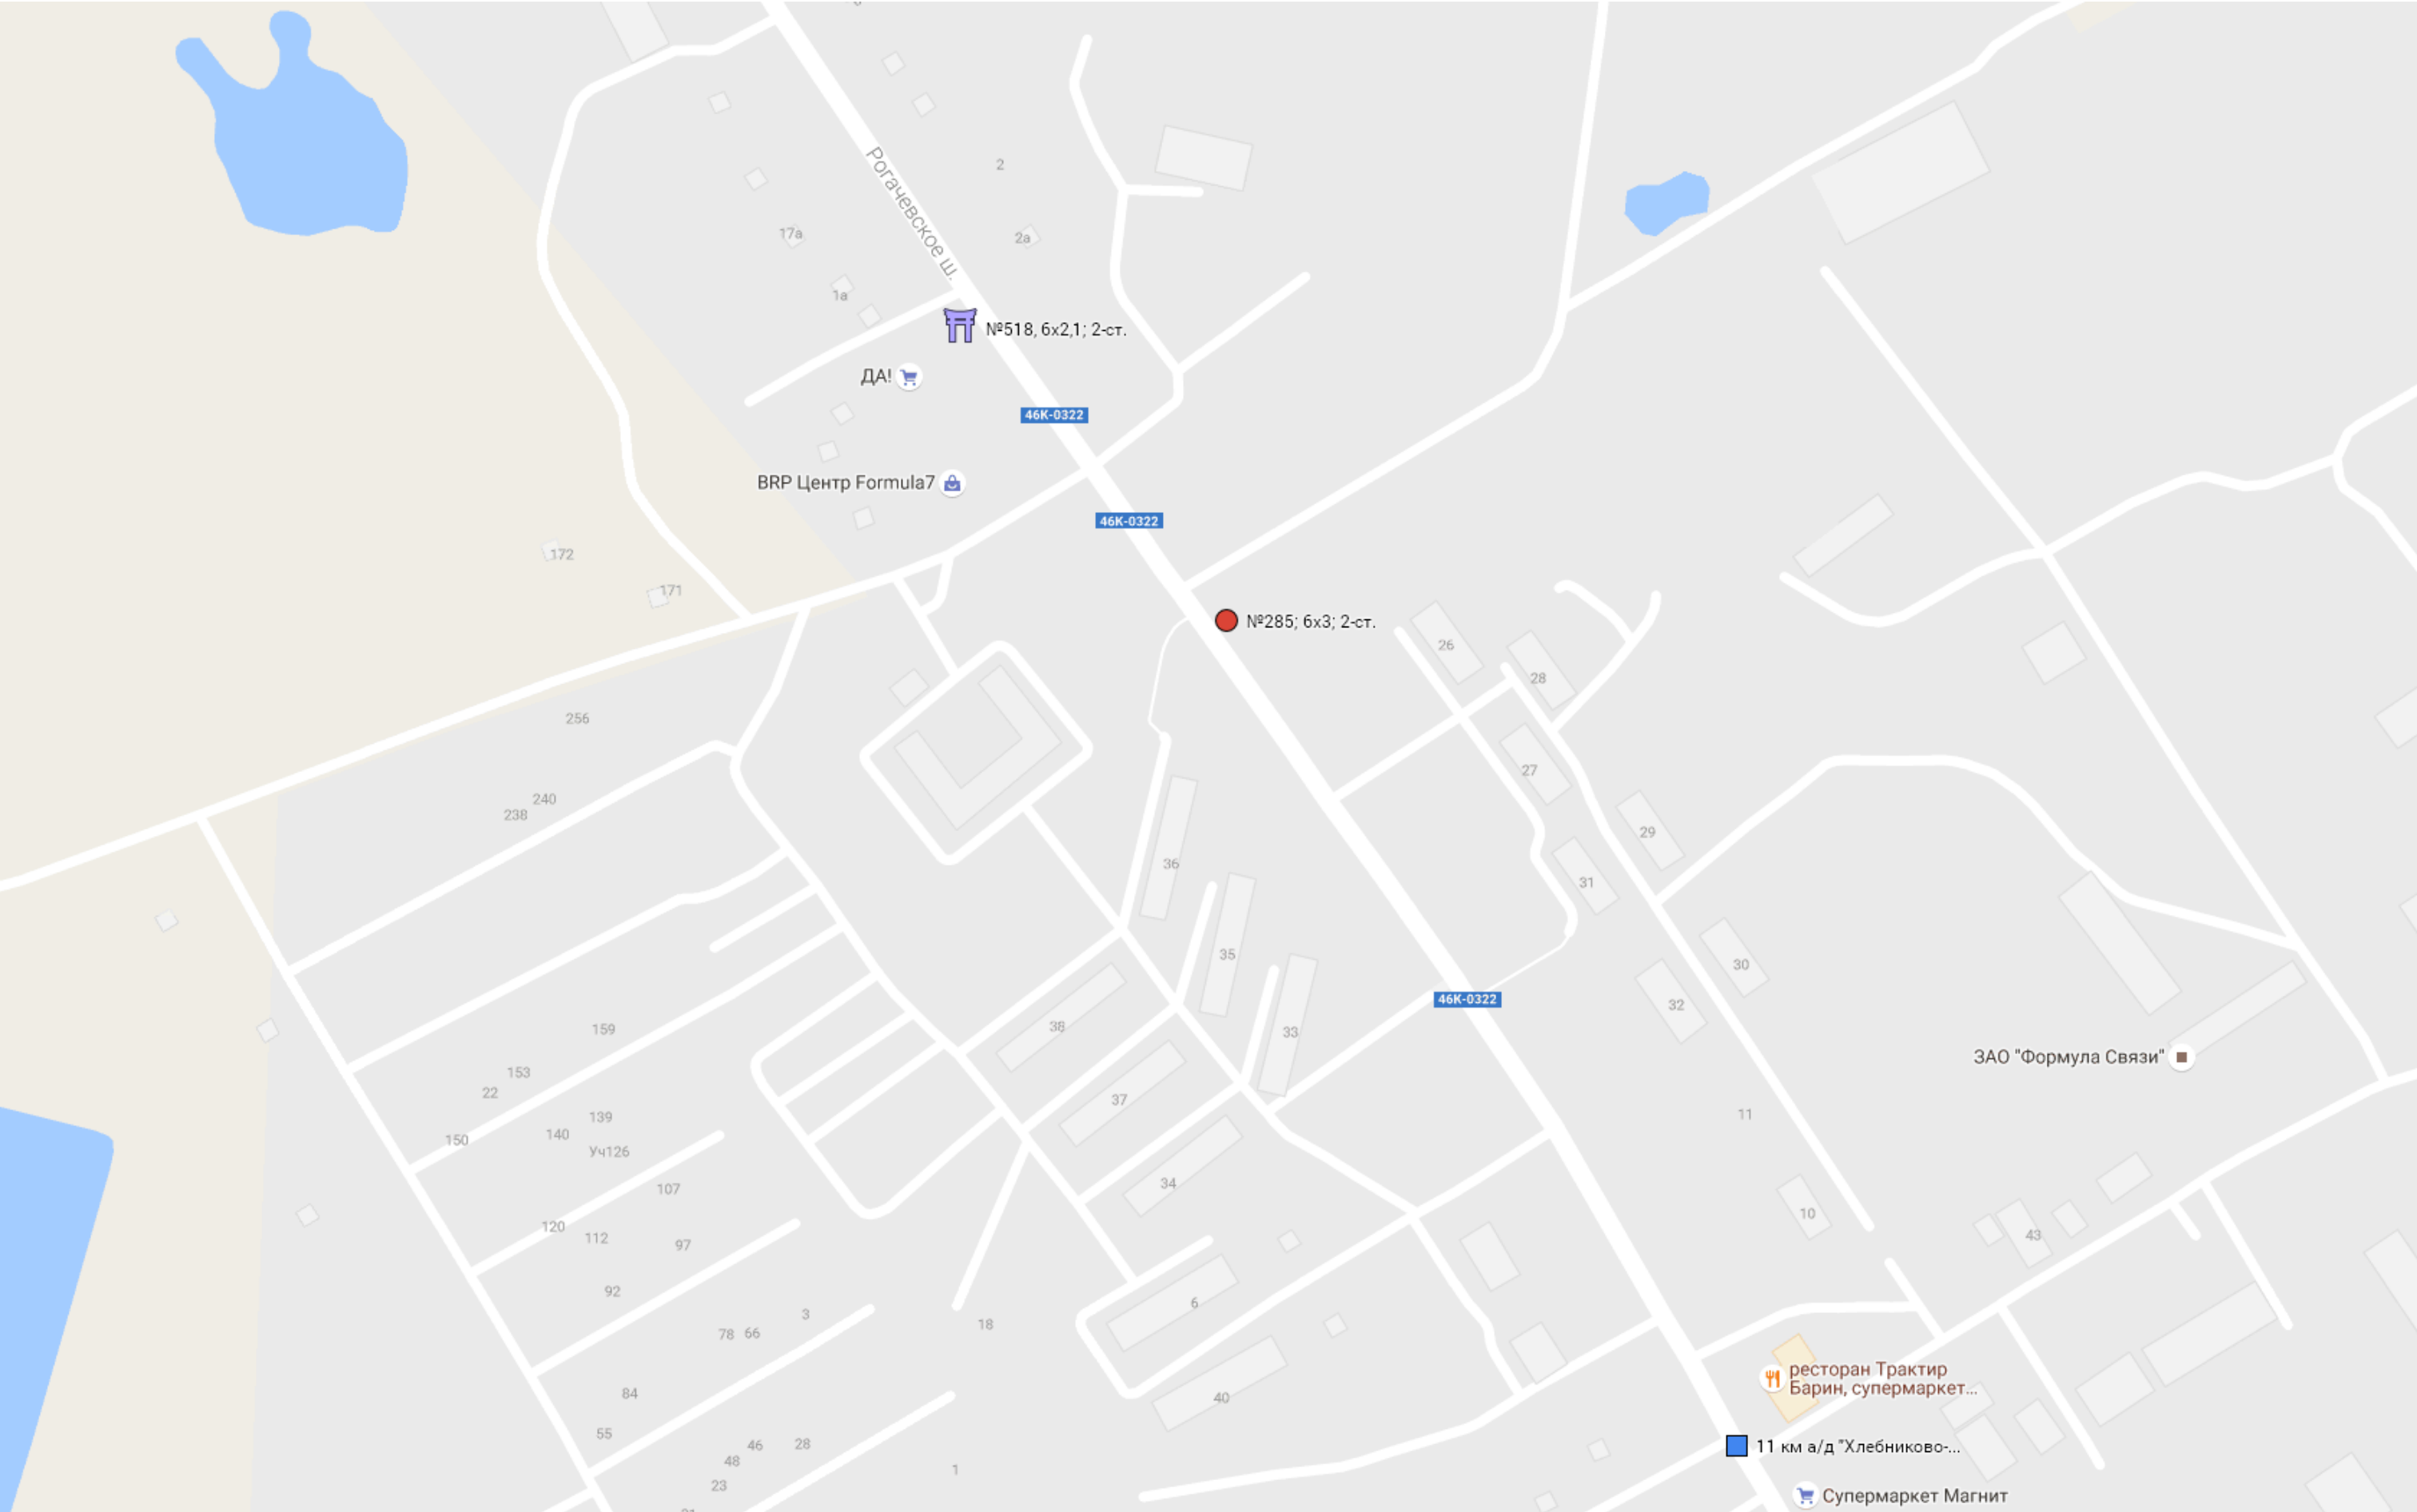

Условные обозначения

- |   |                                    |   |                  |
|---|------------------------------------|---|------------------|
|  | Рекламный щит                      |  | Тумба            |
|  | Километровая отметка               |  | Стега            |
|  | Рекламная конструкция сити-формата |  | Панель-кронштейн |


Масштаб 1:2500

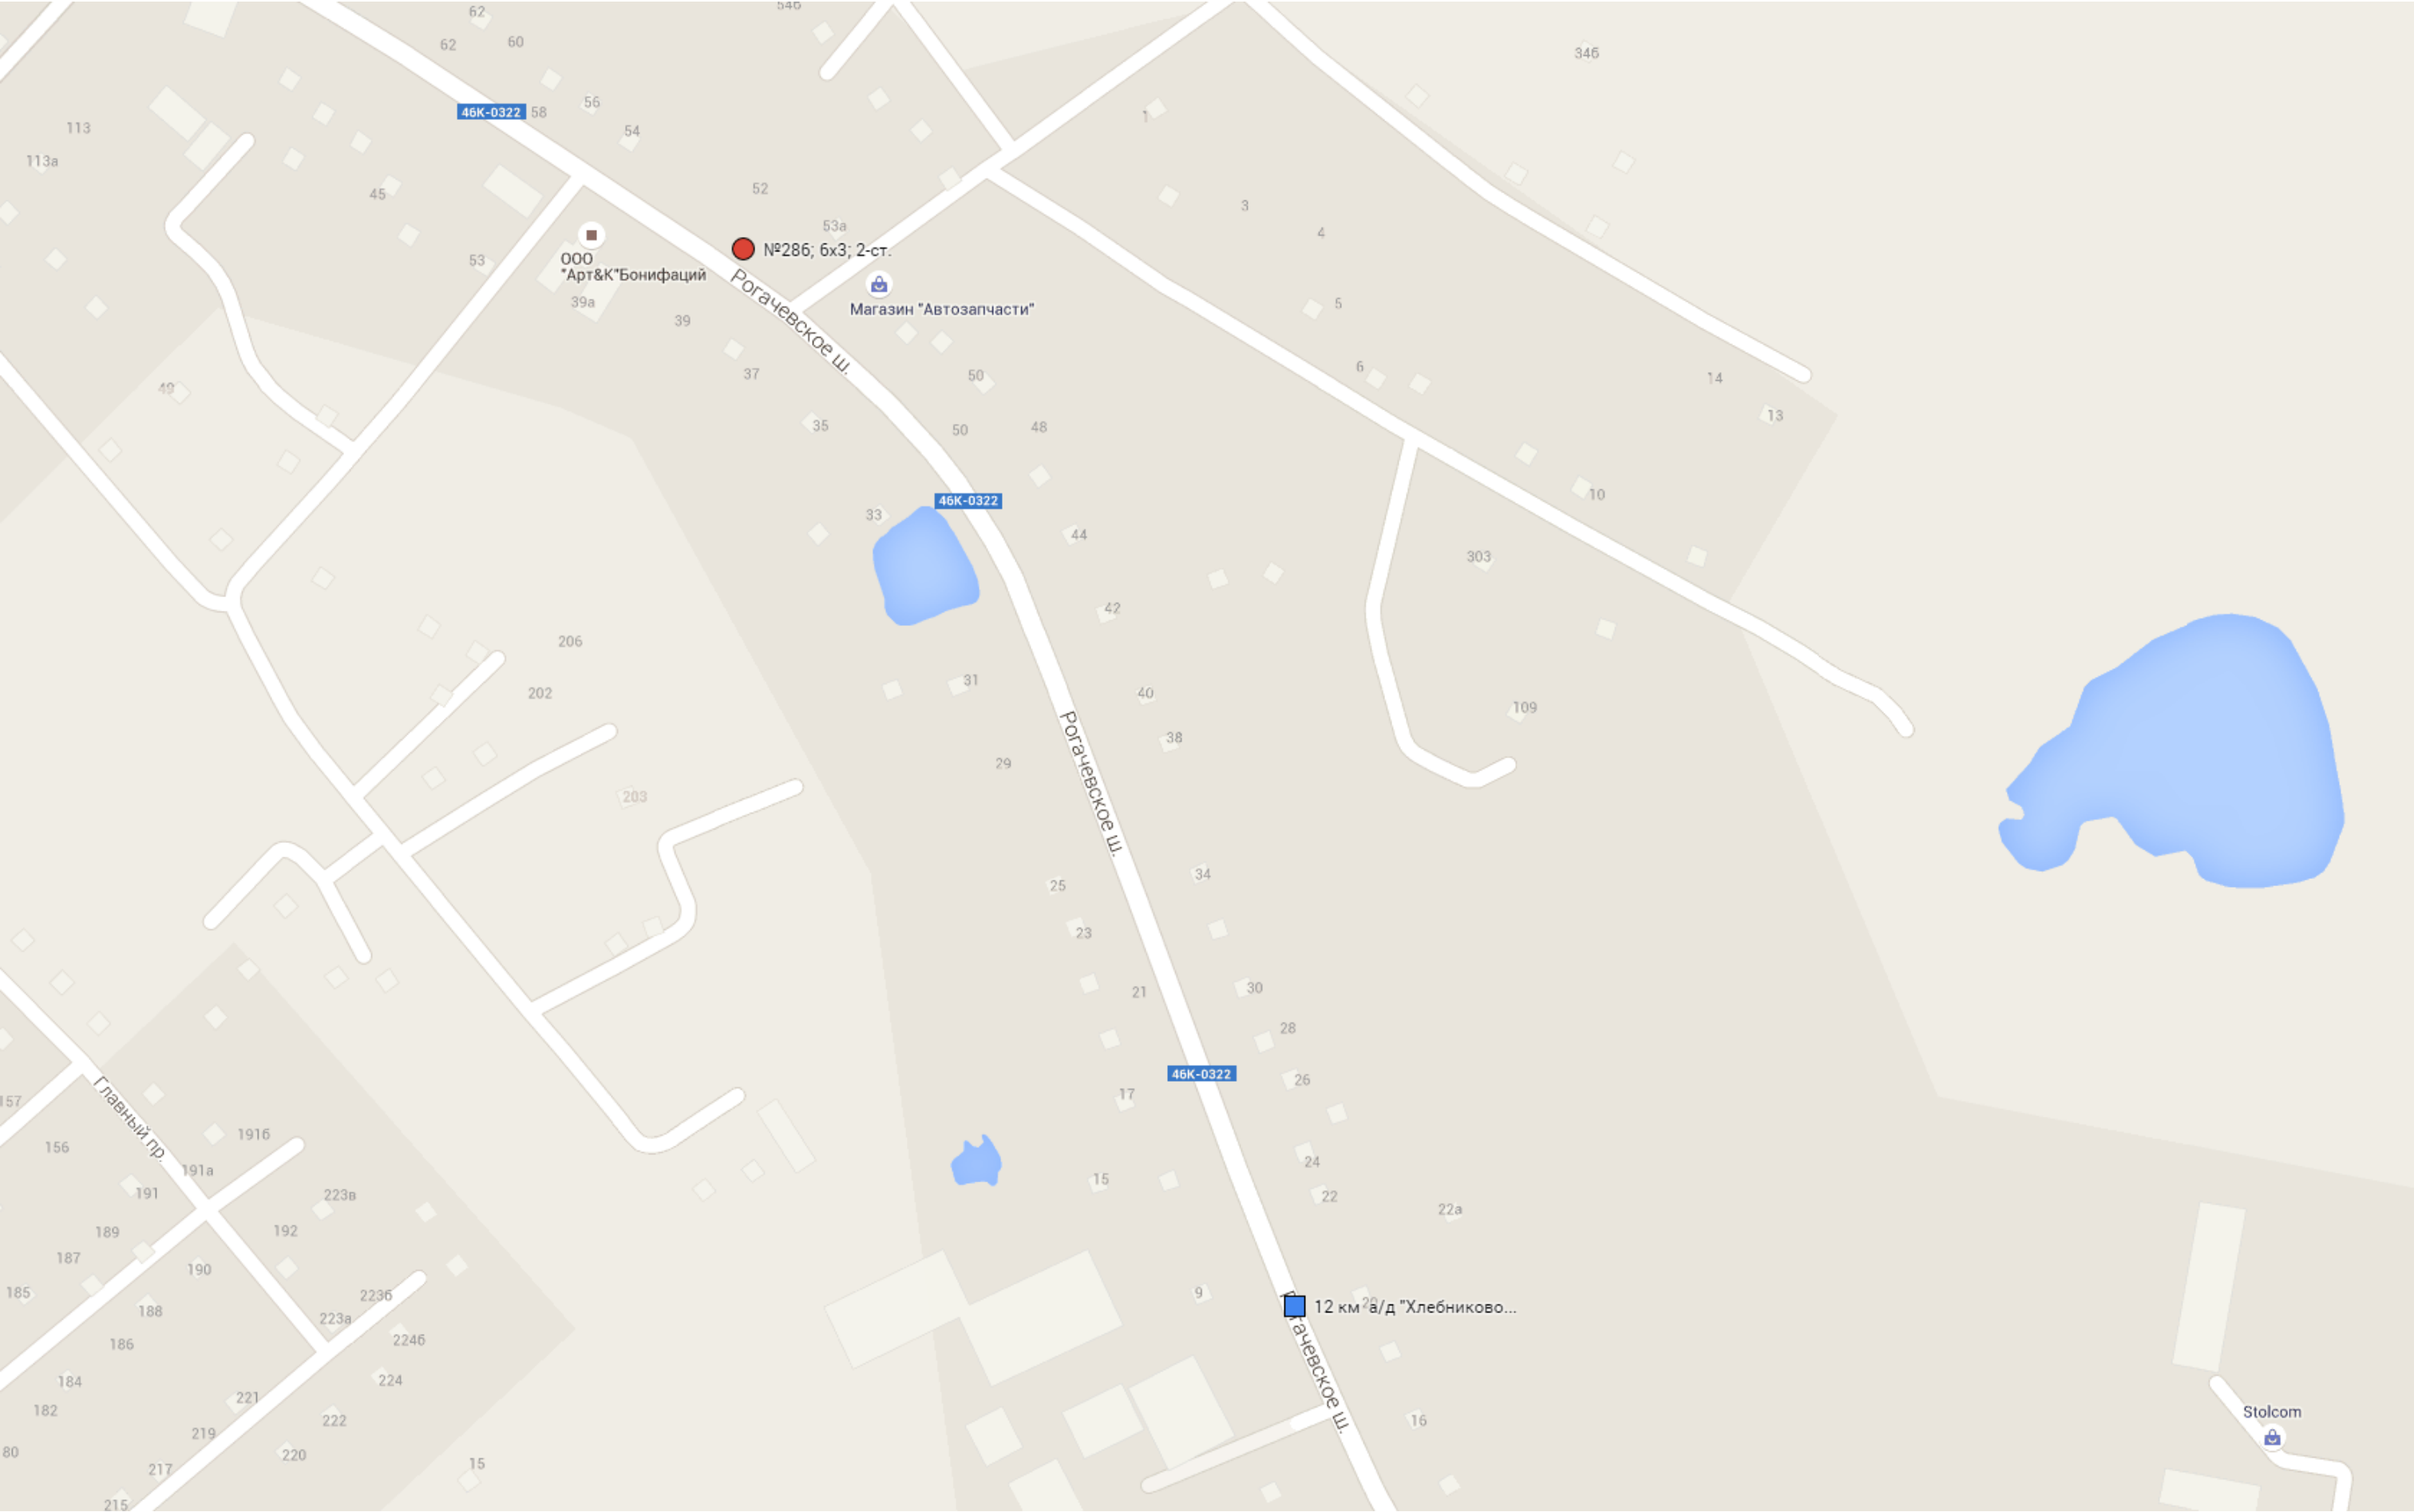

Условные обозначения

- |   |                                    |   |                  |
|---|------------------------------------|---|------------------|
|  | Рекламный щит                      |  | Тумба            |
|  | Километровая отметка               |  | Стела            |
|  | Рекламная конструкция сити-формата |  | Панель-кронштейн |


Масштаб 1:2500

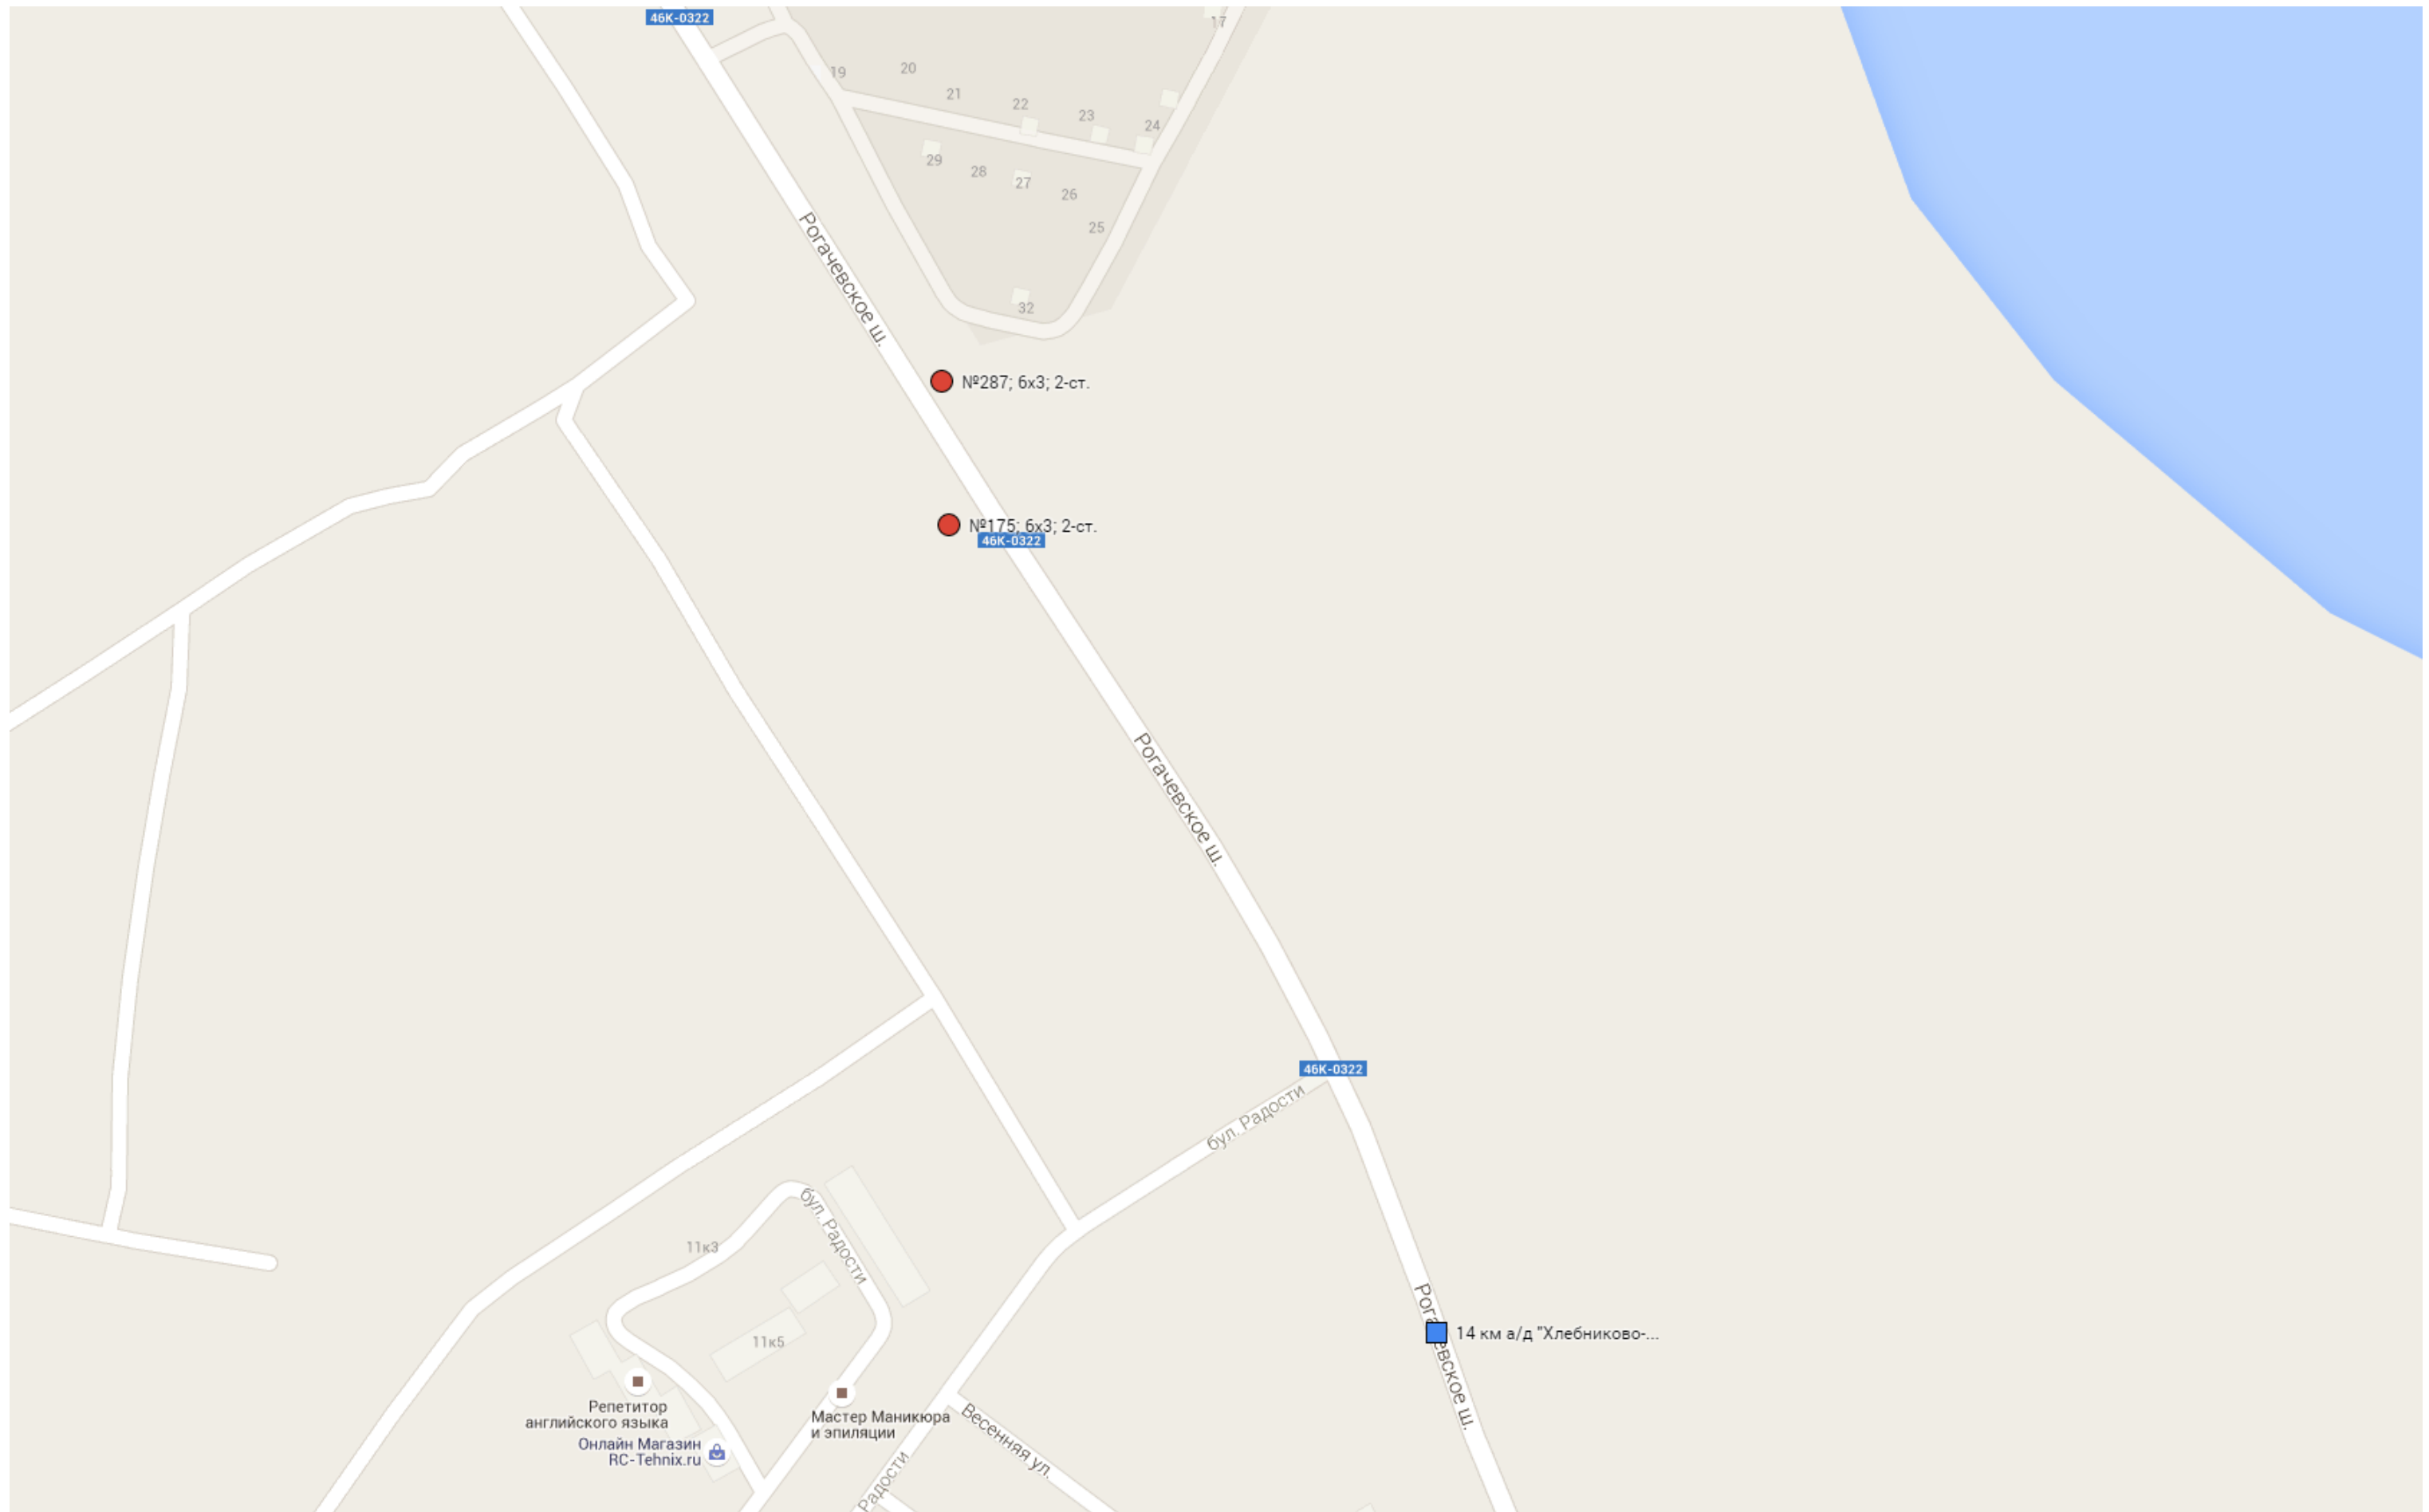

#### Условные обозначения

- Рекламный щит
- Километровая отметка
- ◆ Рекламная конструкция сити-формата
- Тумба
- Степа
- Панель-кронштейн


Масштаб 1:2500

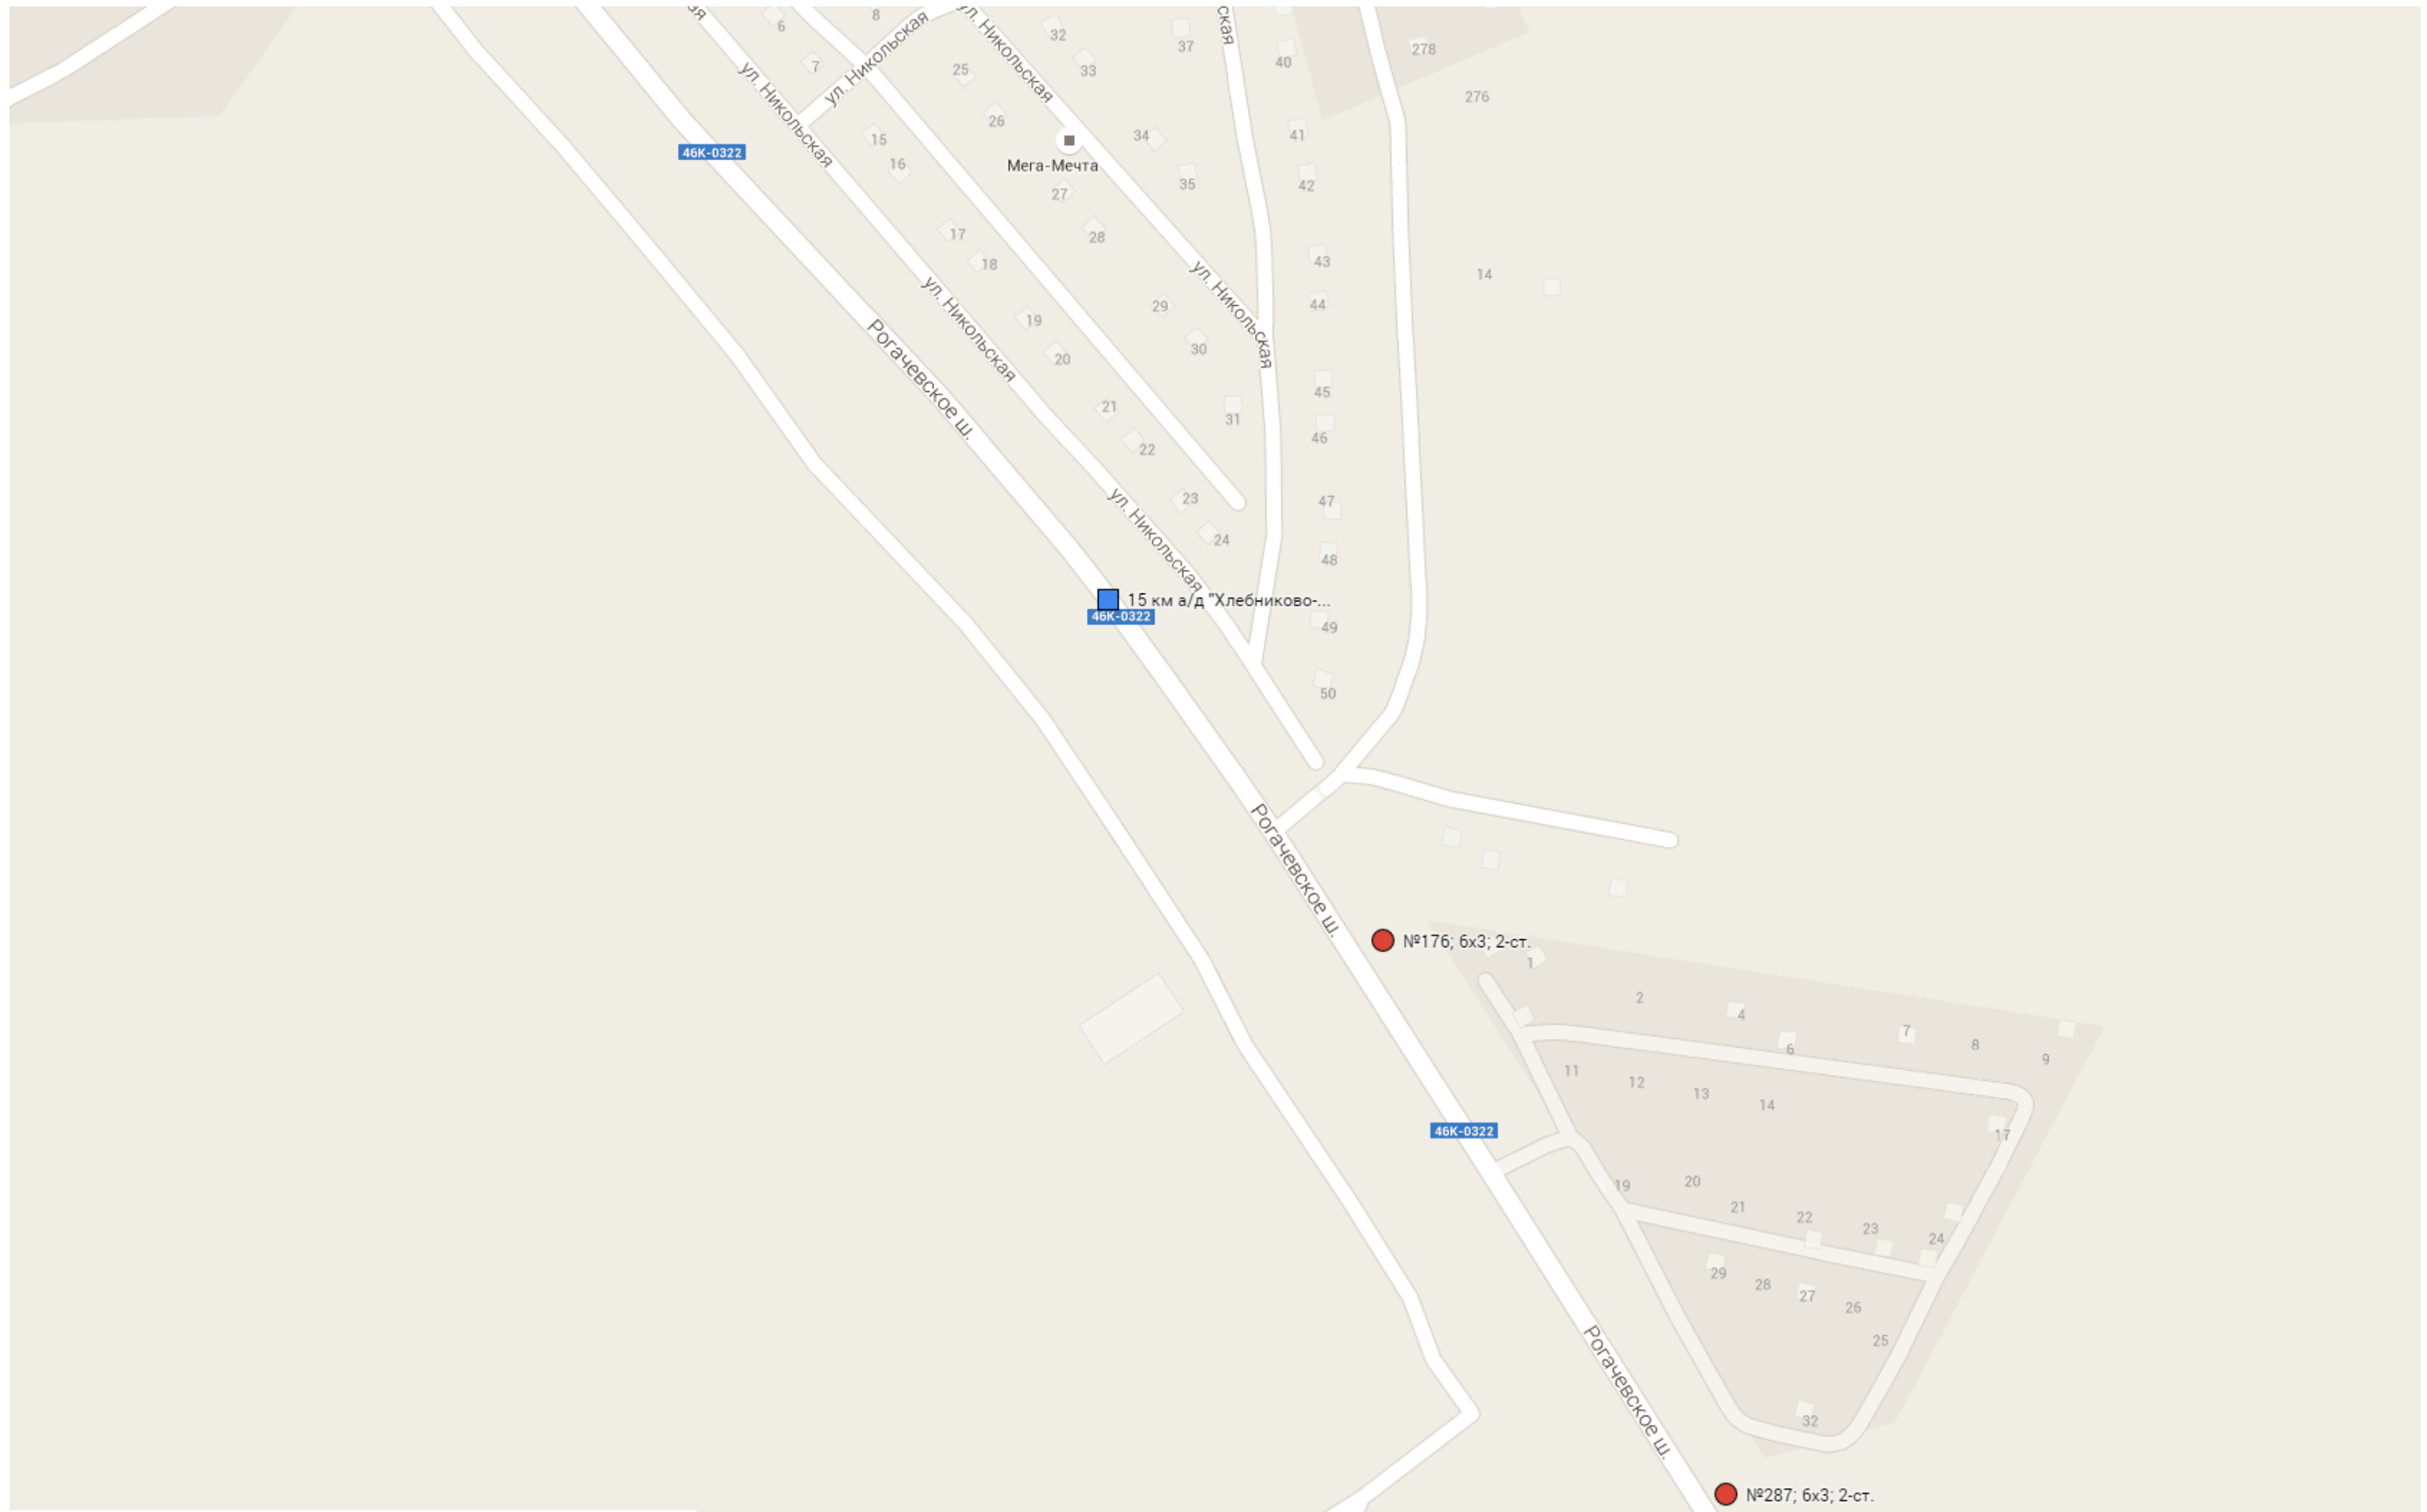

Условные обозначения

- |   |                                    |   |                  |
|---|------------------------------------|---|------------------|
|  | Рекламный щит                      |  | Тумба            |
|  | Километровая отметка               |  | Стела            |
|  | Рекламная конструкция сити-формата |  | Панель-кронштейн |


Масштаб 1:2500

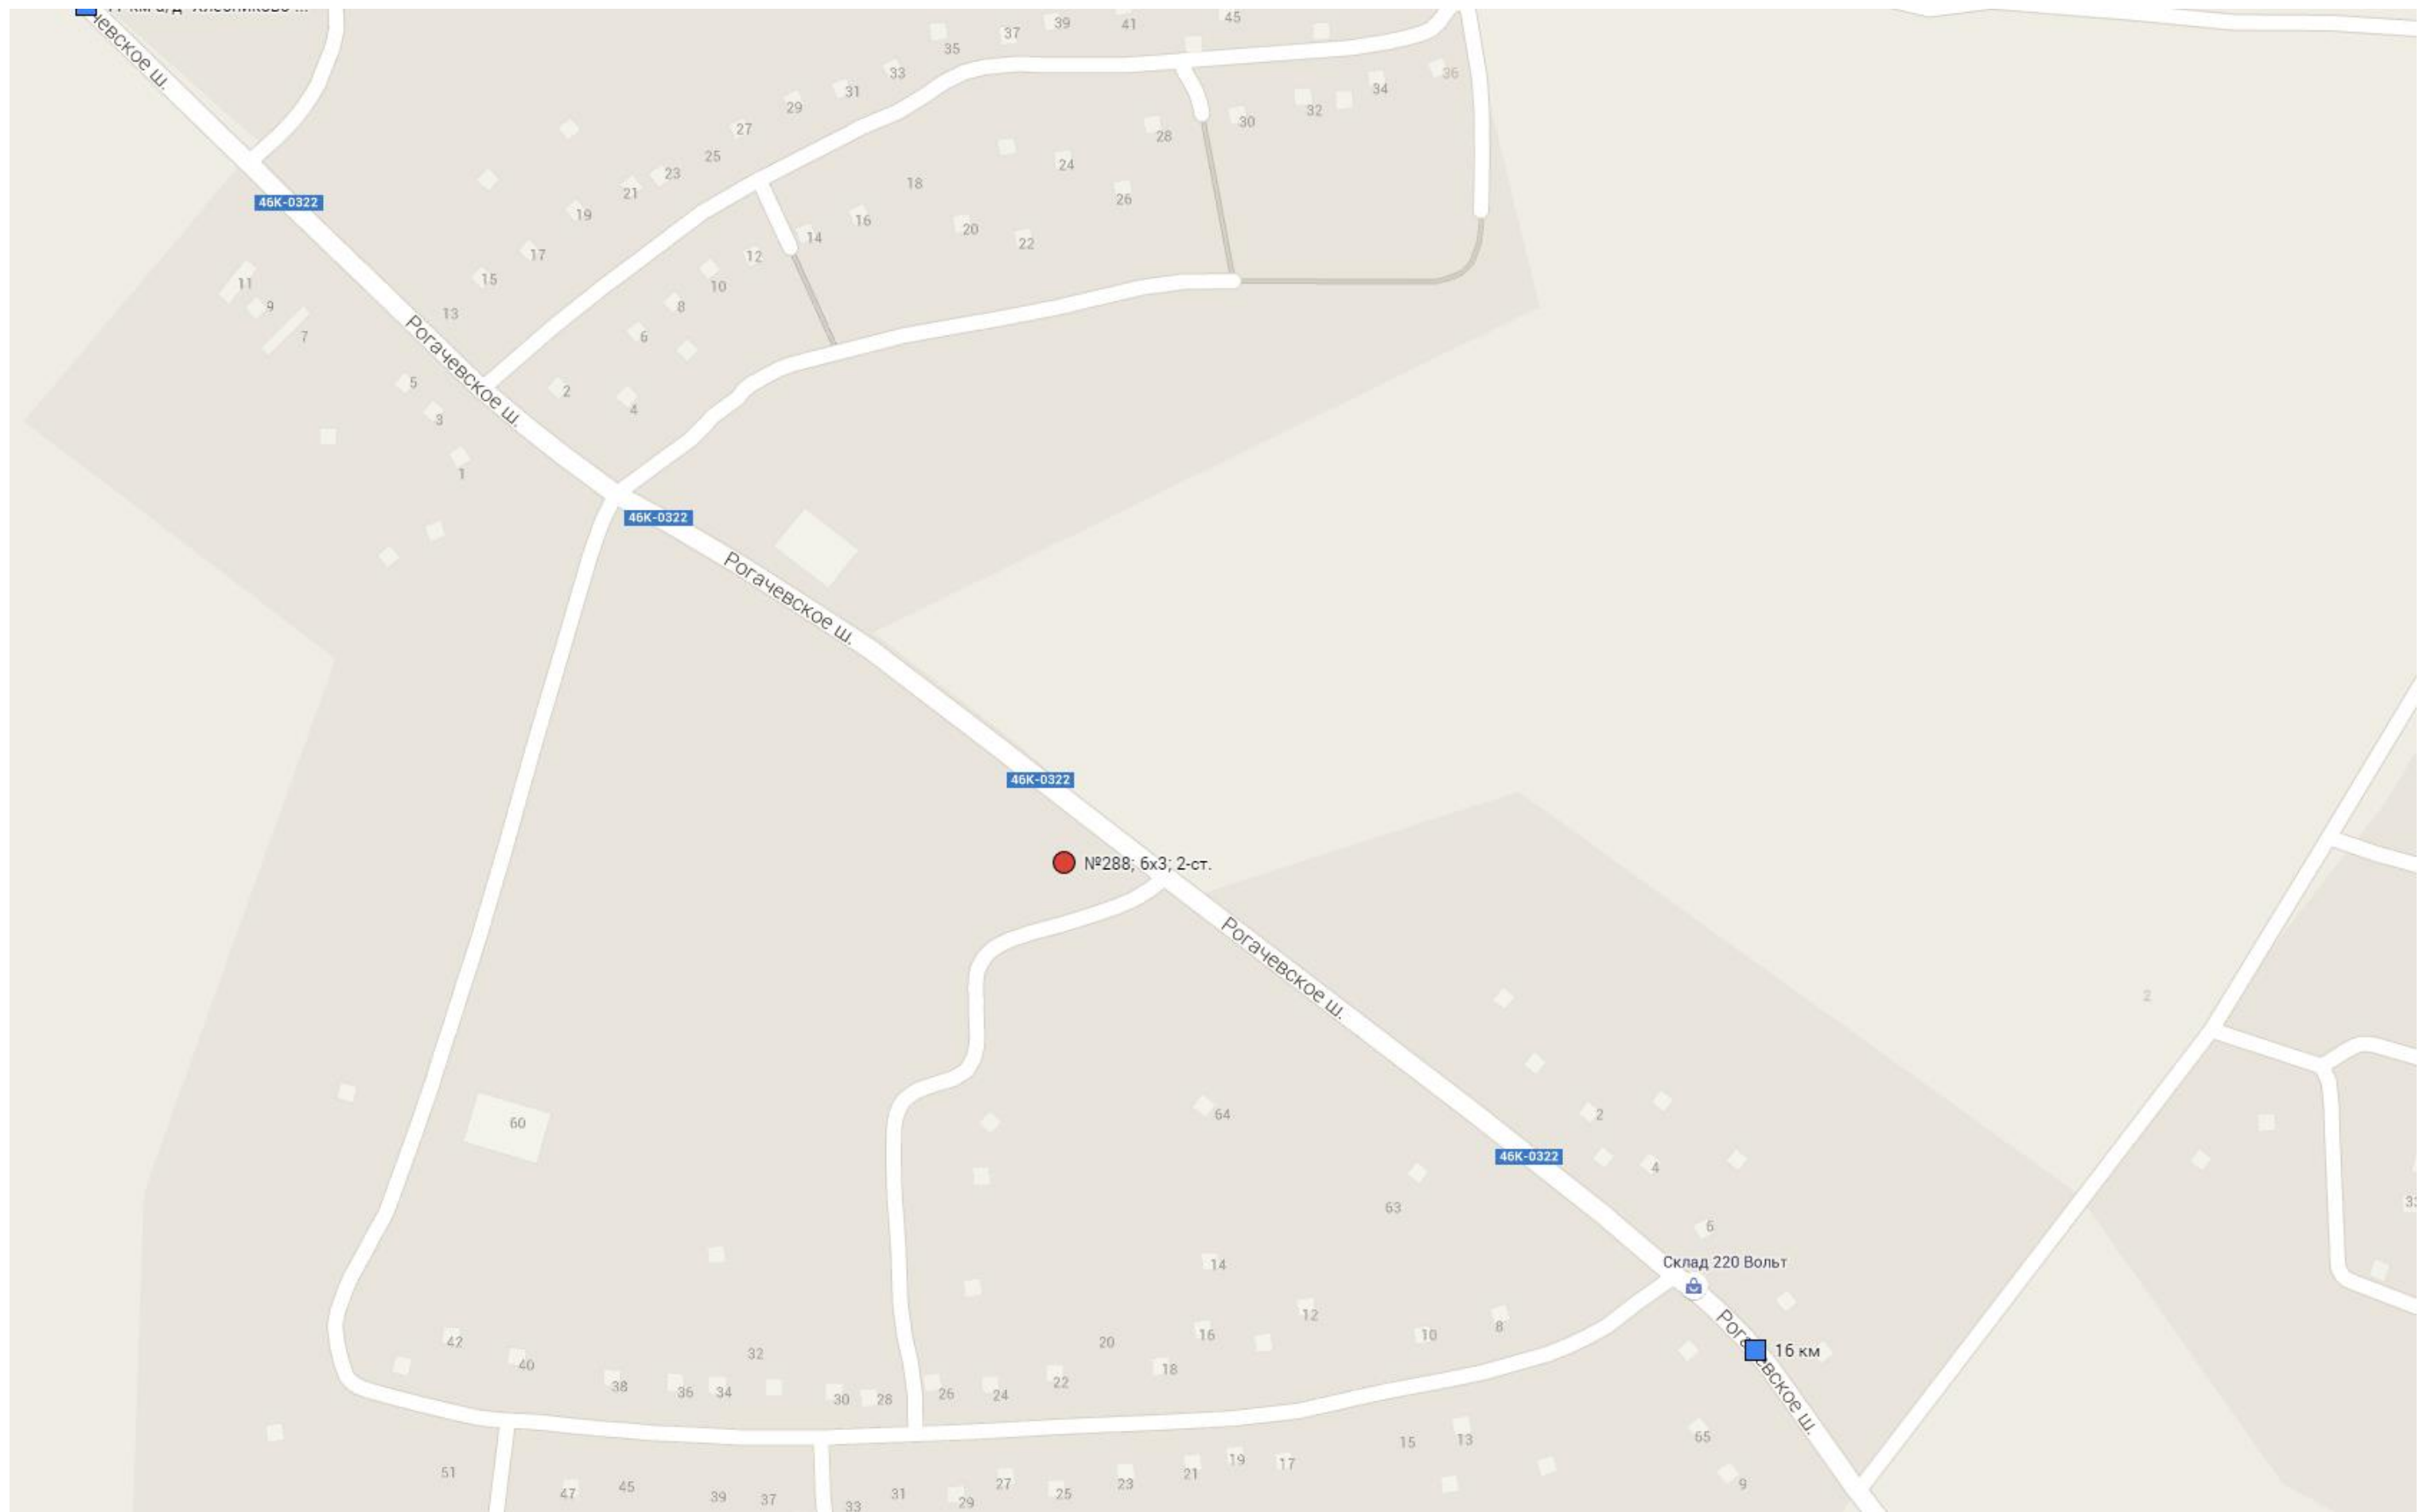

# Условные обозначения

- |   |                                    |   |                  |
|---|------------------------------------|---|------------------|
|  | Рекламный щит                      |  | Тумба            |
|  | Километровая отметка               |  | Стела            |
|  | Рекламная конструкция сити-формата |  | Панель-кронштейн |

Масштаб 1:2500

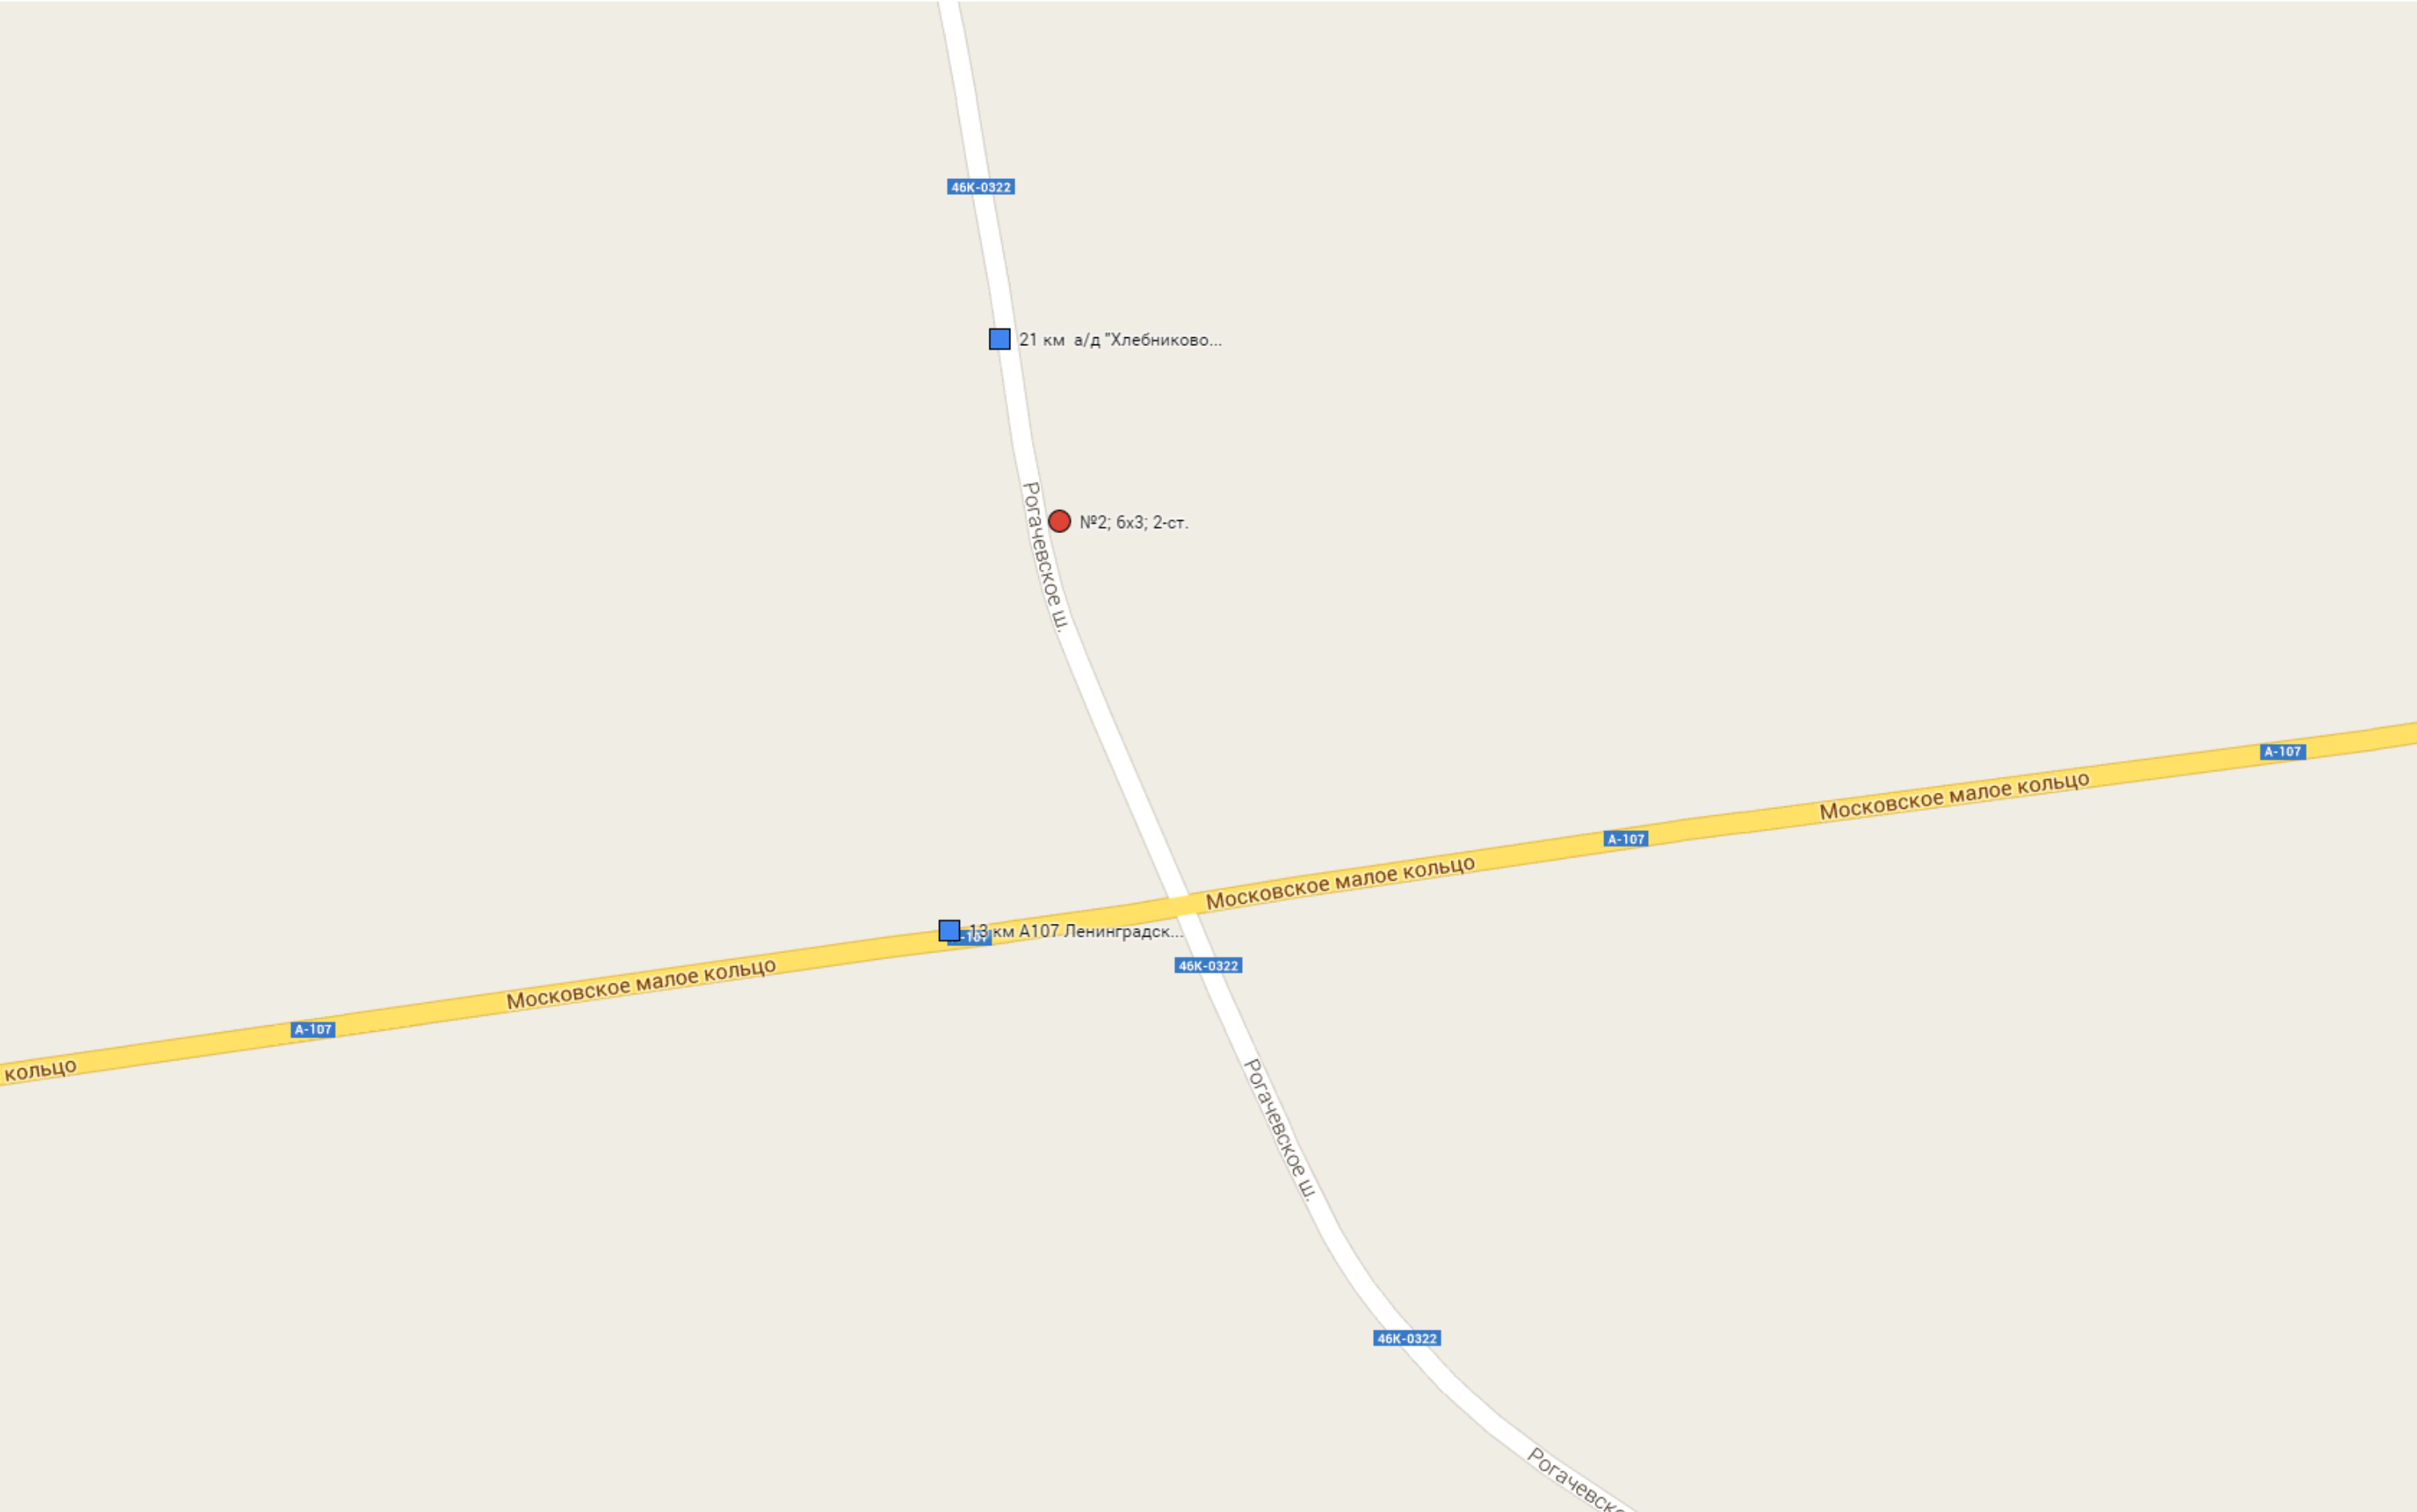


Условные обозначения

- |                                      |                    |
|--------------------------------------|--------------------|
| ● Рекламный щит                      | 🗿 Тумба            |
| ■ Километровая отметка               | 🗿 Стела            |
| ◆ Рекламная конструкция сити-формата | 🗿 Панель-кронштейн |

Масштаб 1:2500



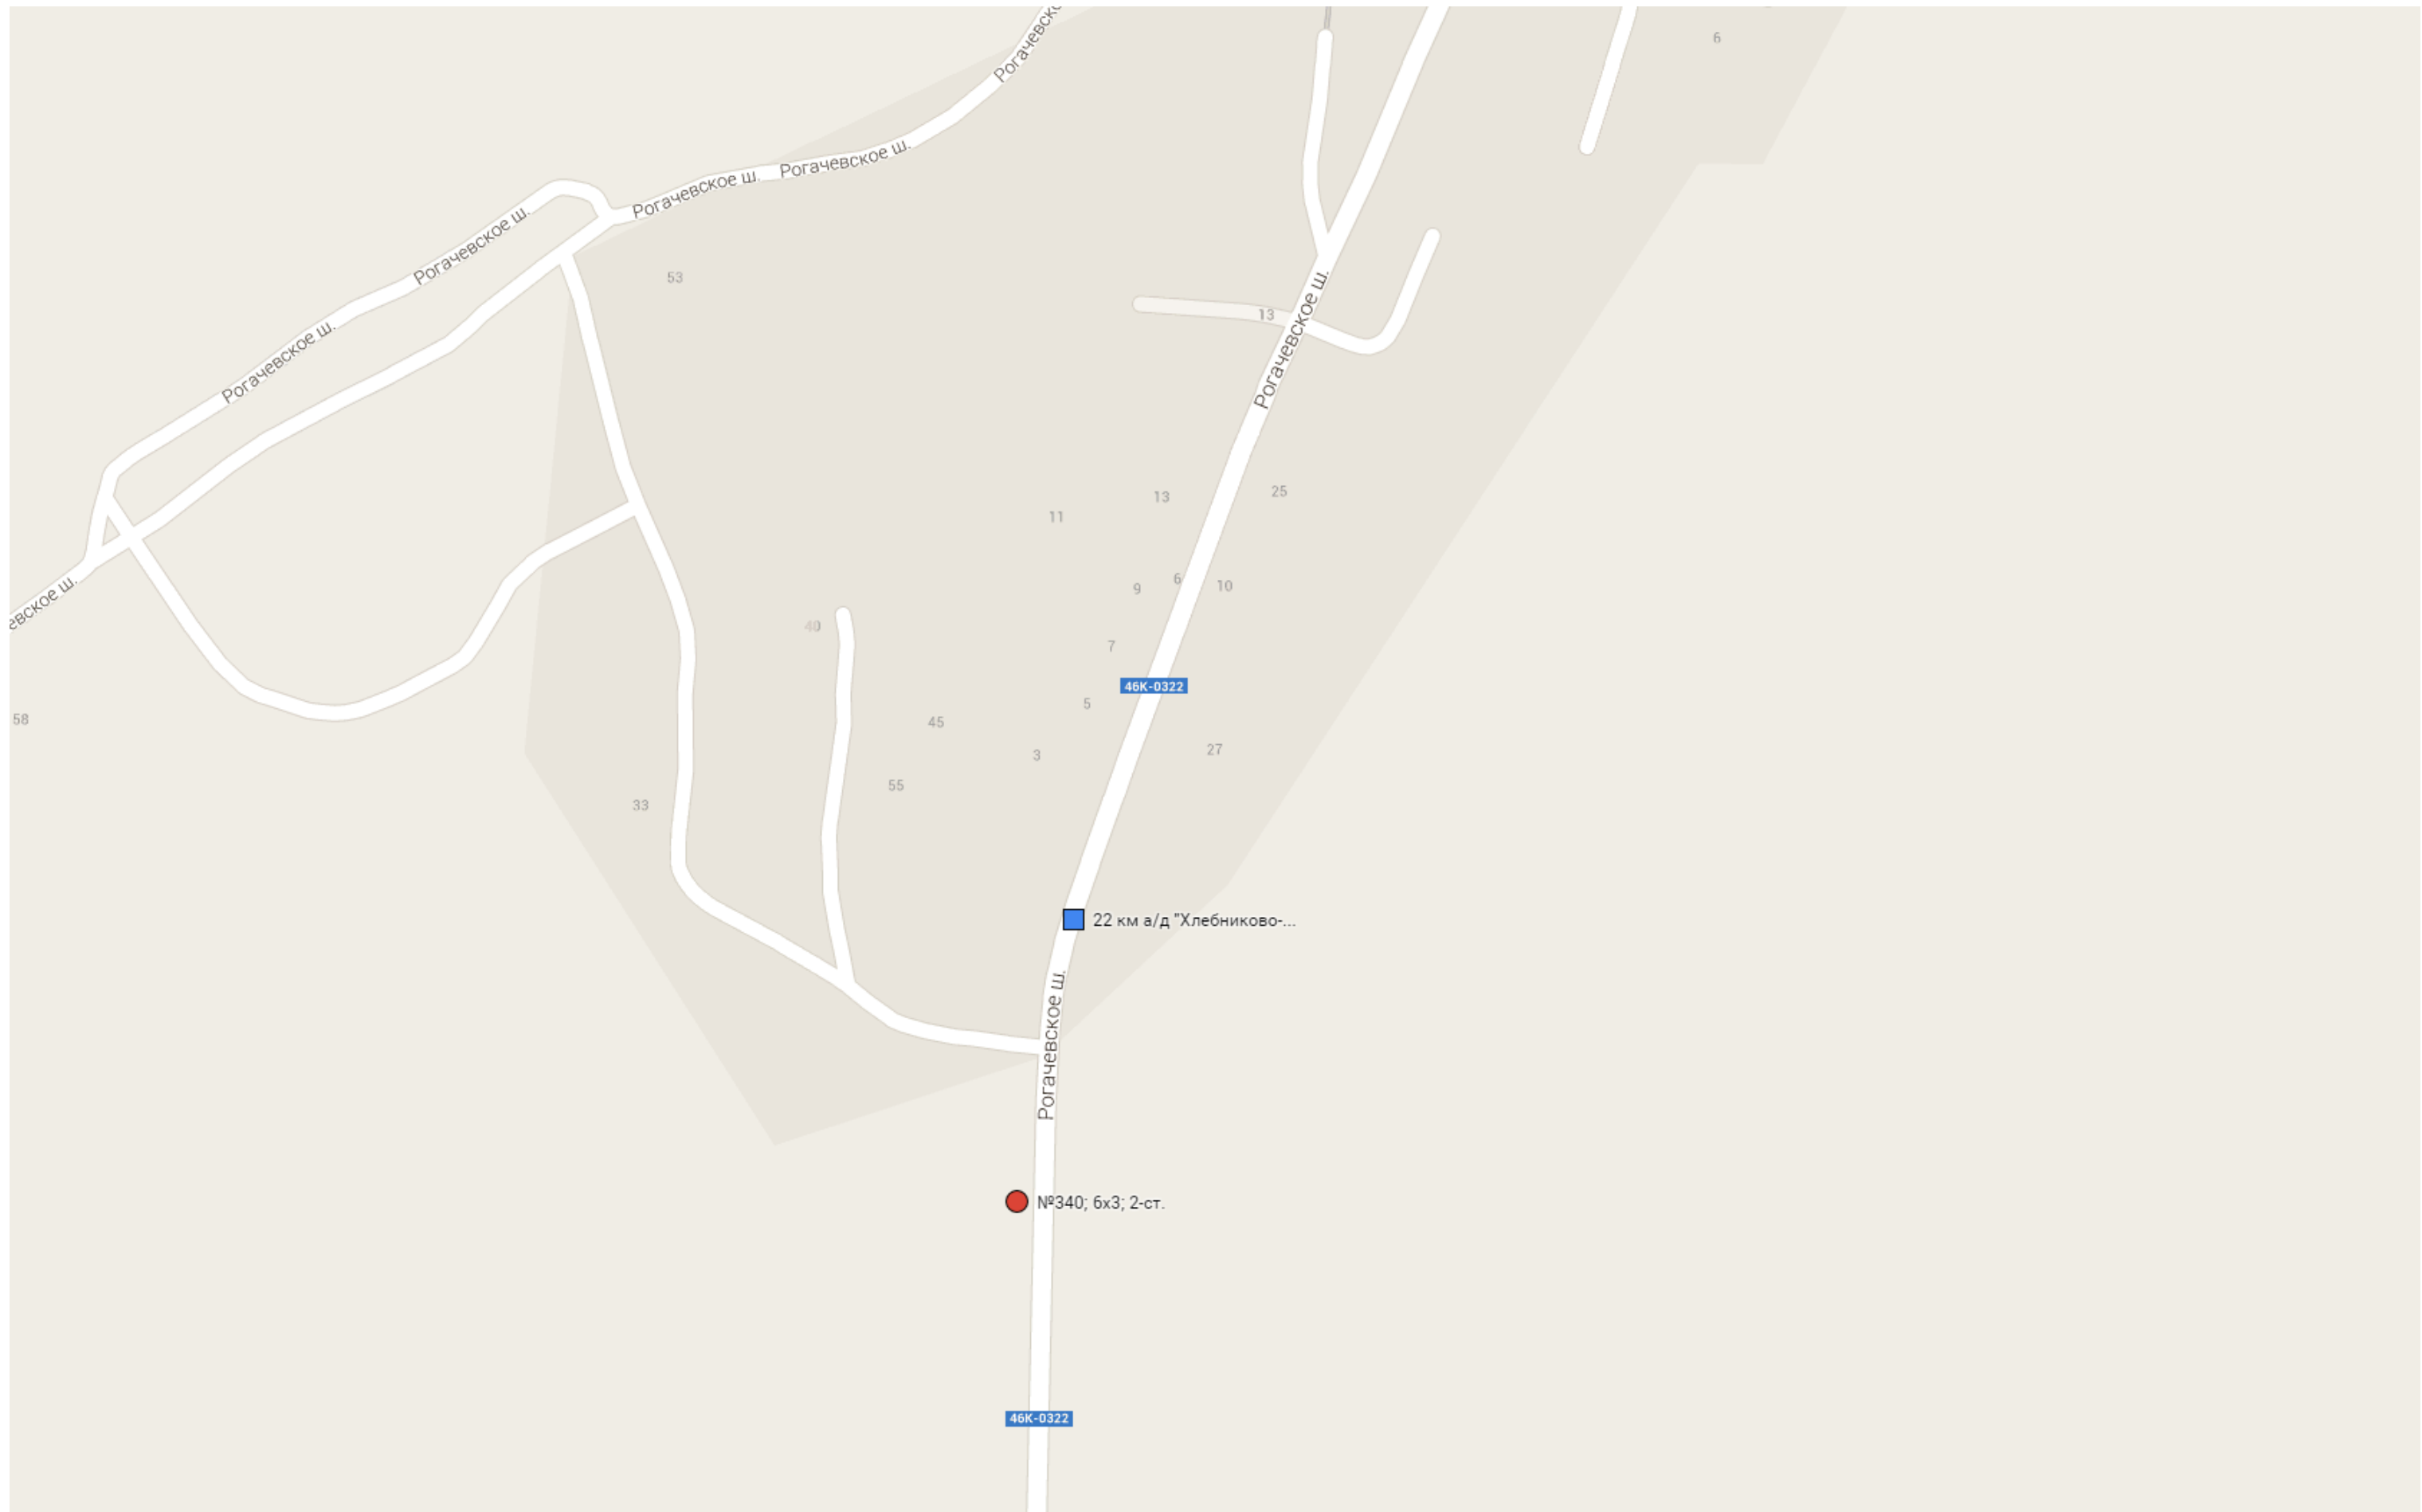


Условные обозначения

- |  |  |
|--|--|
|  Рекламный щит                      |  Тумба            |
|  Километровая отметка               |  Стела            |
|  Рекламная конструкция сити-формата |  Панель-кронштейн |


Масштаб 1:2500


**а/д «Целеево-Парамоново-Дьяково»**



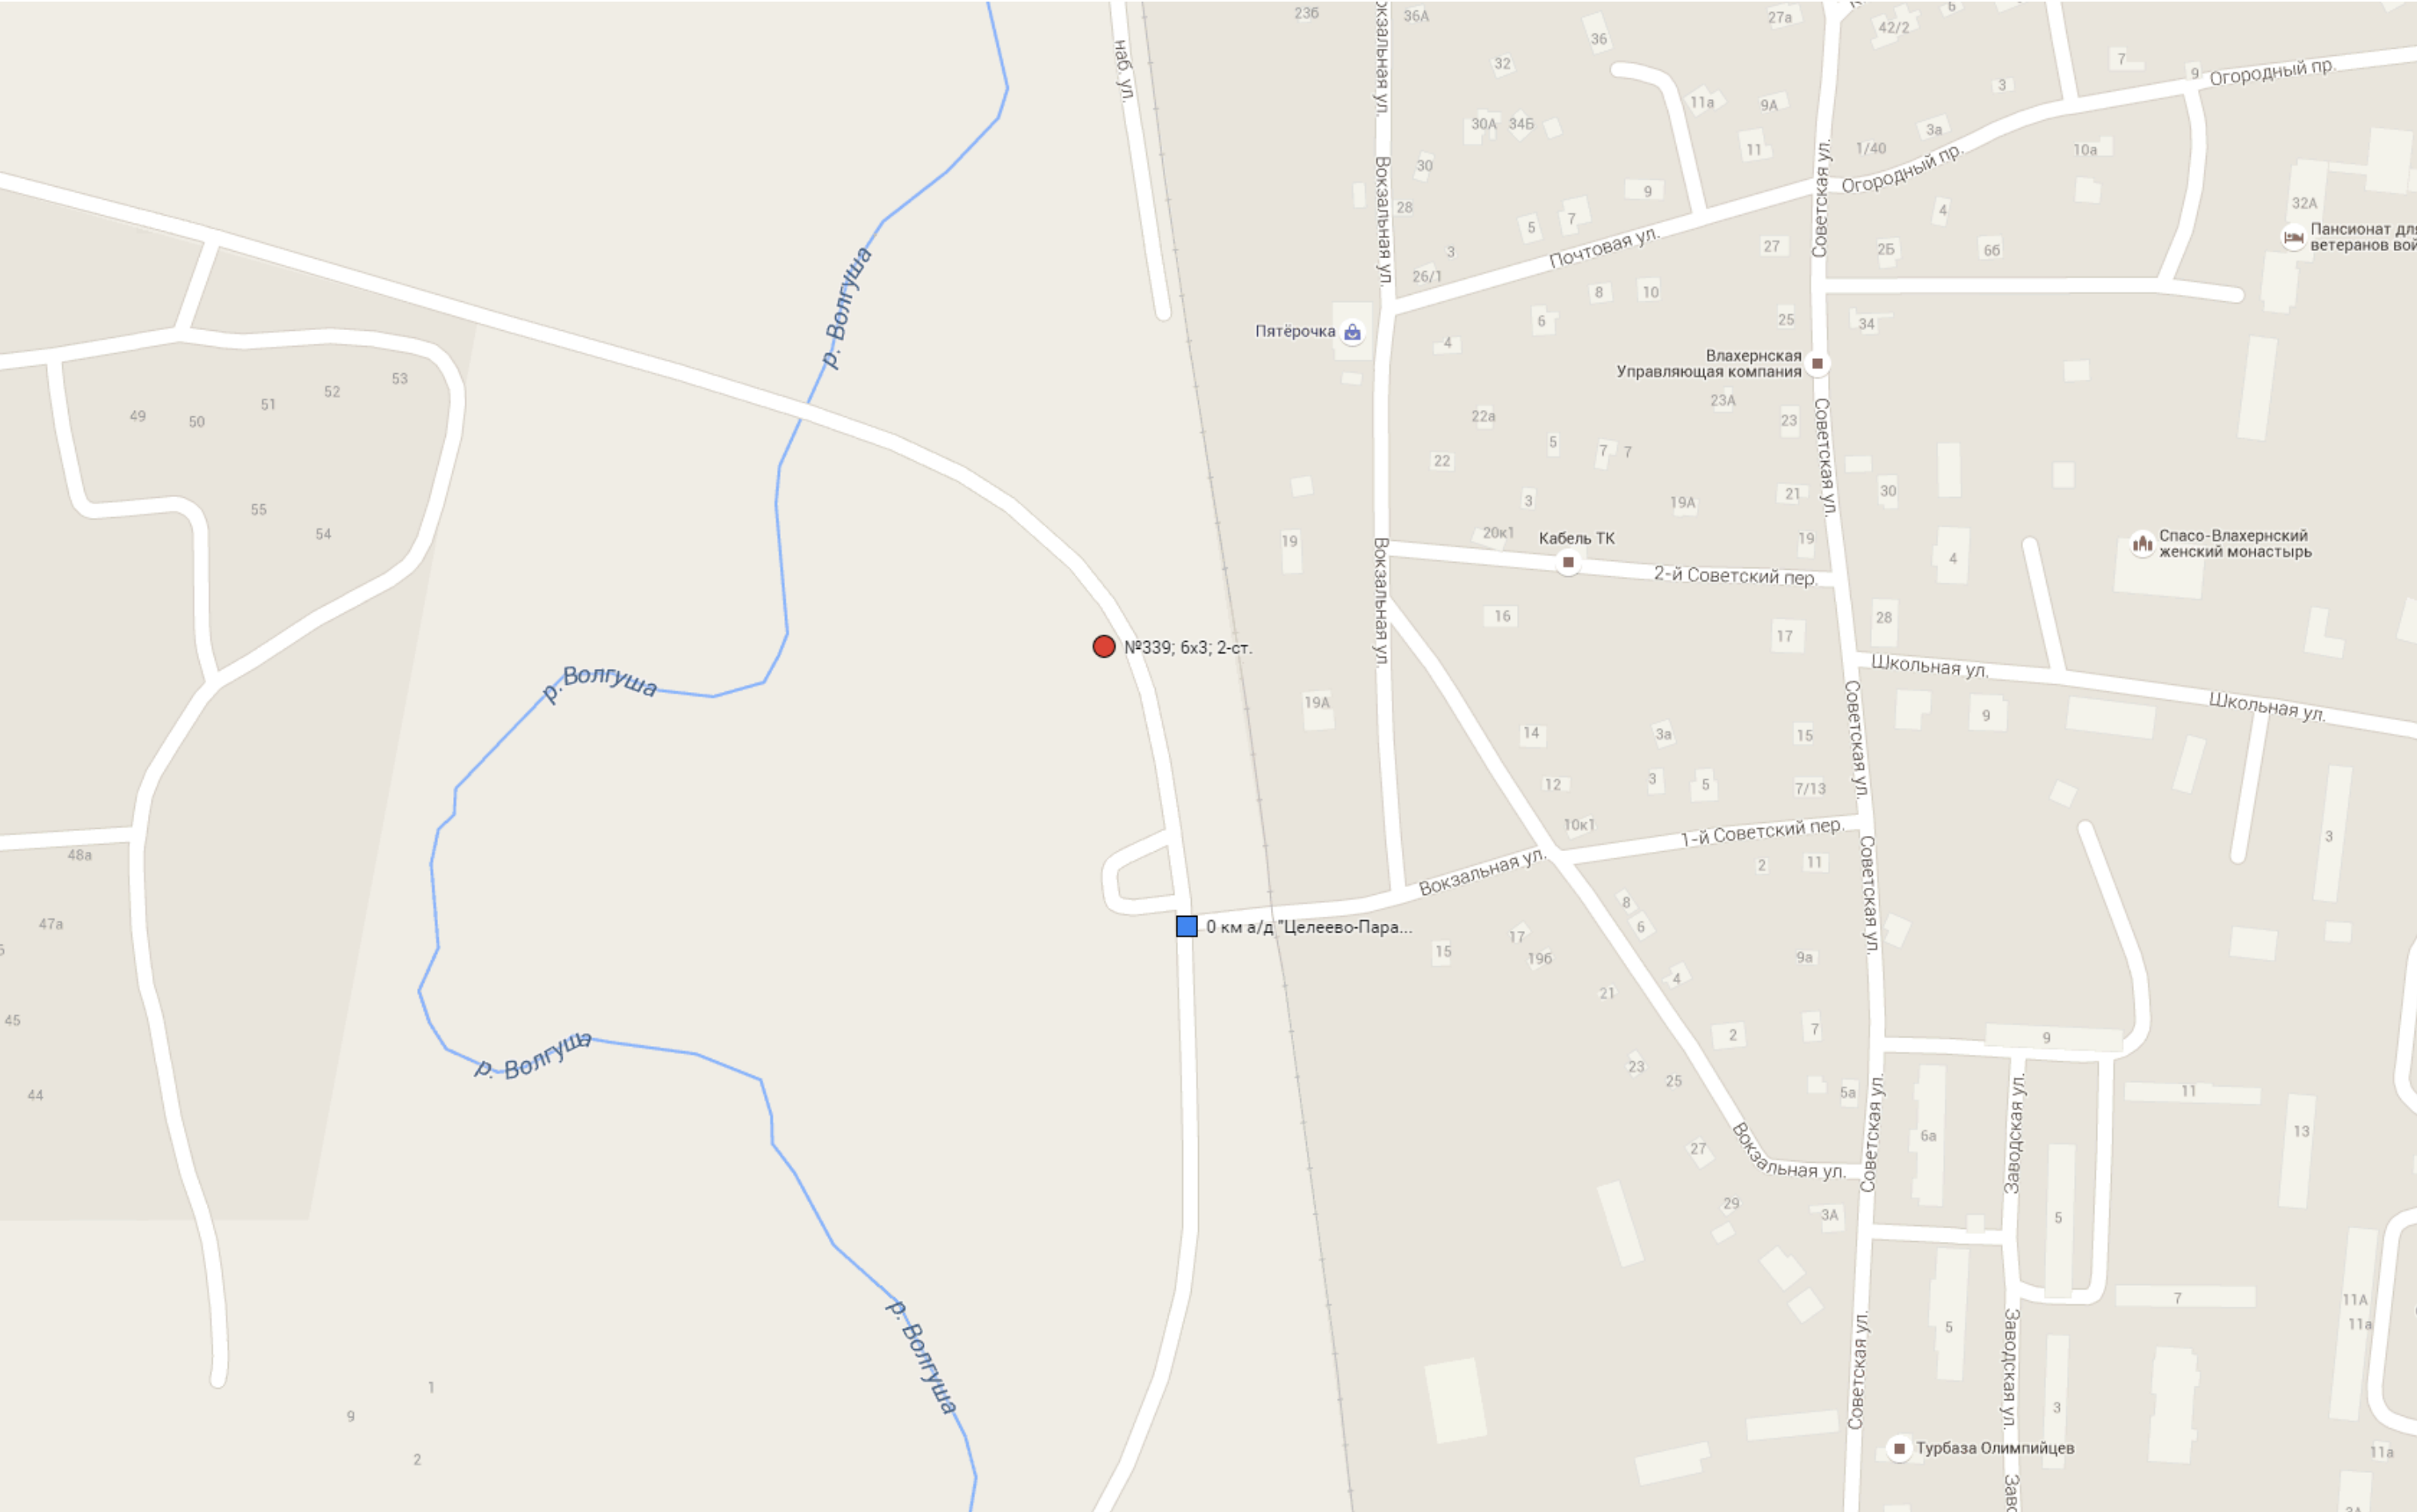




Условные обозначения


- 

Рекламный щит
- 

Километровая отметка
- 

Рекламная конструкция сити-формата
- 


Тумба
- 

Стела
- 

Панель-кронштейн

Масштаб 1:2500

а/д «Яхрома-Ильинское»

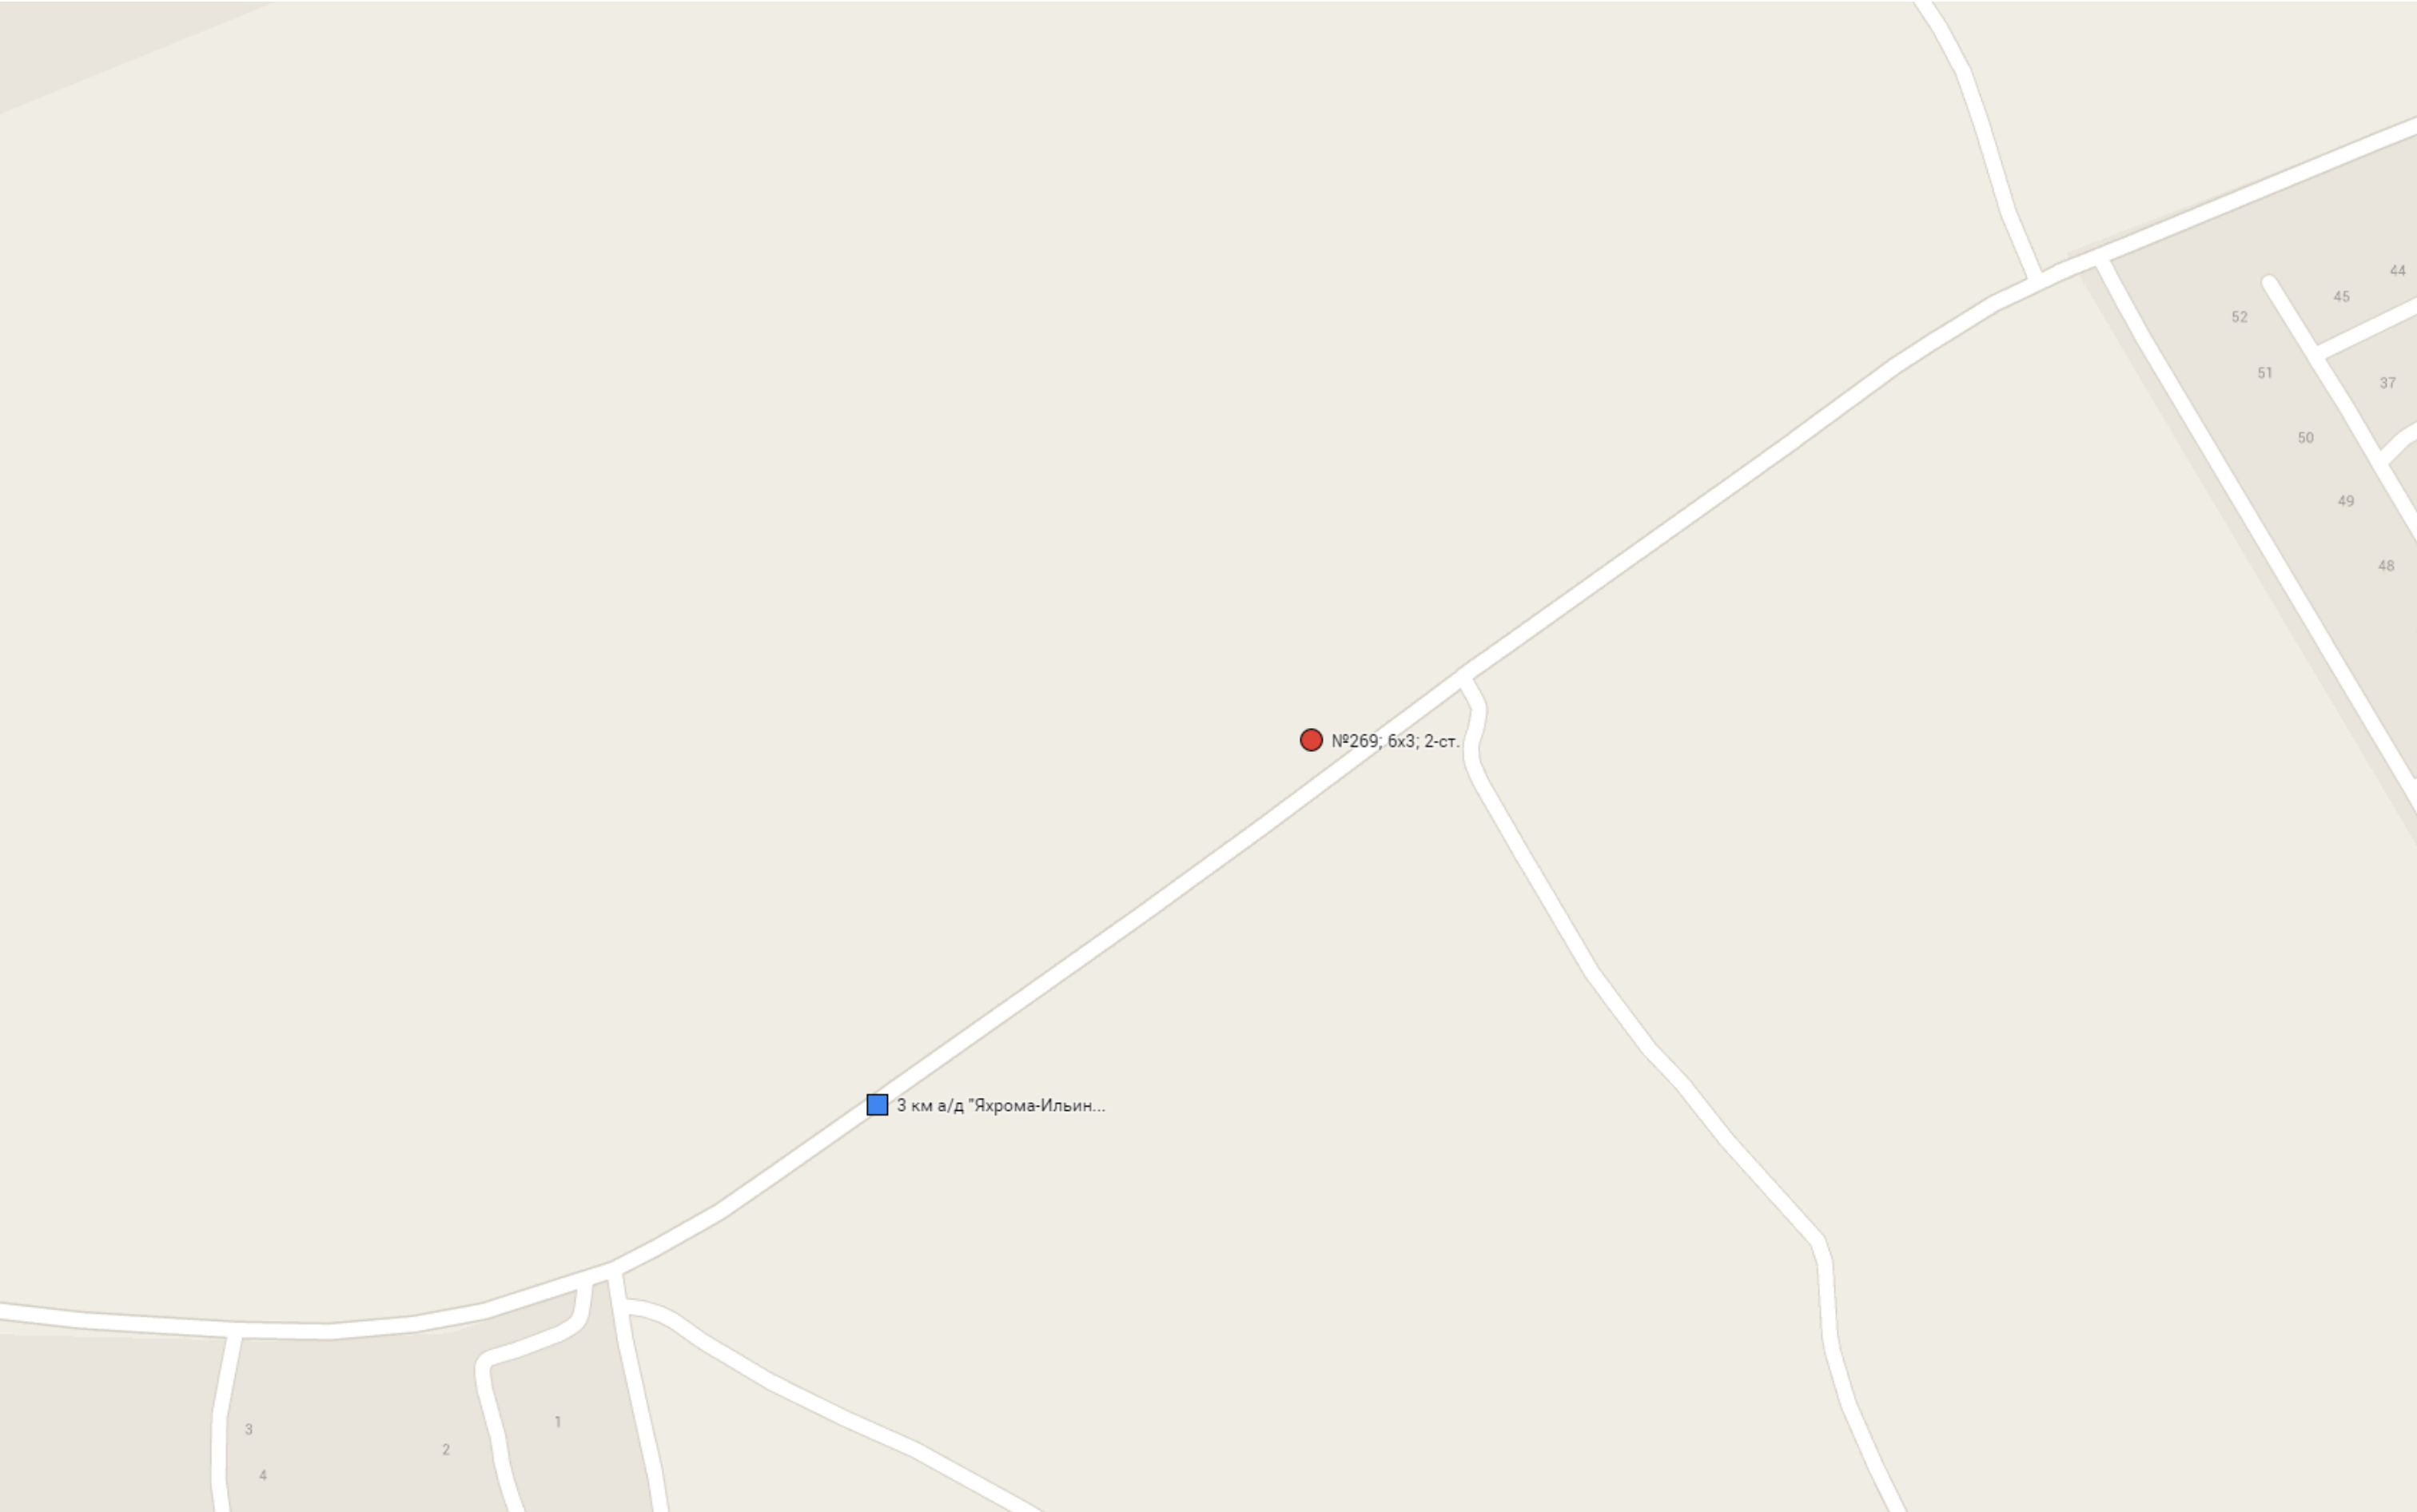

Условные обозначения

- |   |                                    |   |                  |
|---|------------------------------------|---|------------------|
|  | Рекламный щит                      |  | Тумба            |
|  | Километровая отметка               |  | Стела            |
|  | Рекламная конструкция сити-формата |  | Панель-кронштейн |

Масштаб 1:2500




Условные обозначения

- |   |                                    |   |                  |
|---|------------------------------------|---|------------------|
|  | Рекламный щит                      |  | Тумба            |
|  | Километровая отметка               |  | Стела            |
|  | Рекламная конструкция сити-формата |  | Панель-кронштейн |

Масштаб 1:2500

а/д «Яхрома-Подъячево»

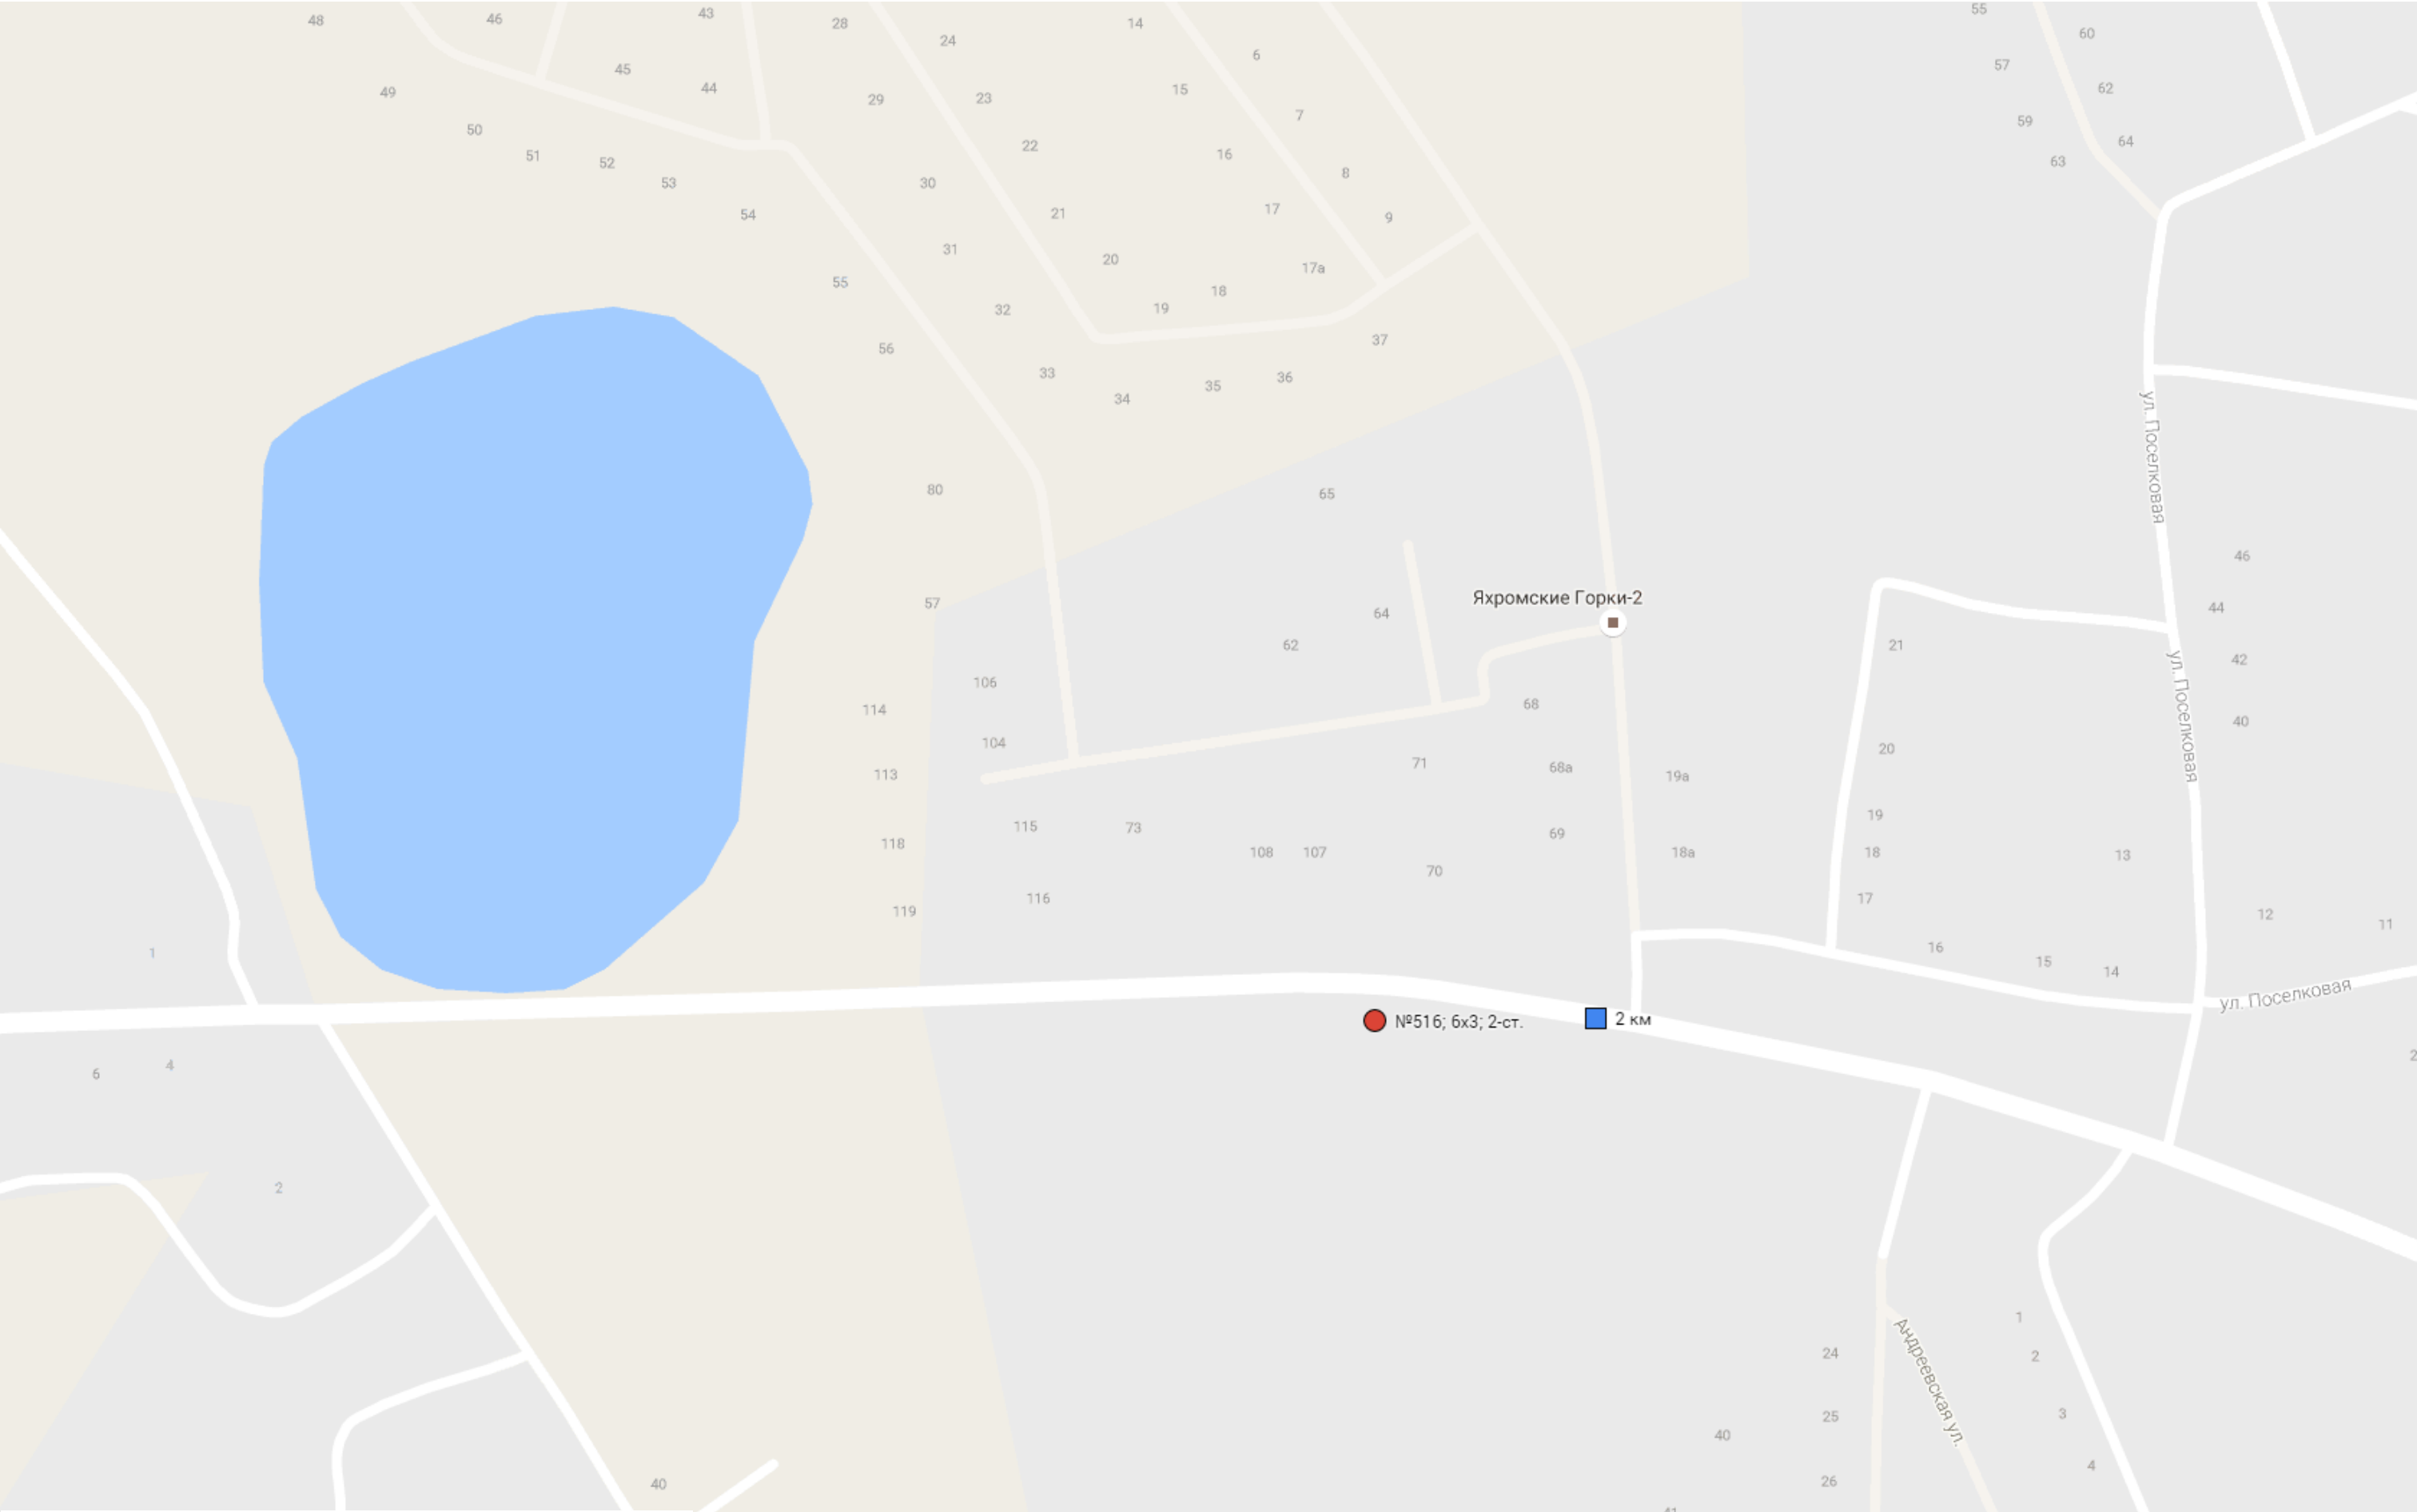


Условные обозначения

- |   |                                    |   |                  |
|---|------------------------------------|---|------------------|
|  | Рекламный щит                      |  | Тумба            |
|  | Километровая отметка               |  | Стела            |
|  | Рекламная конструкция сити-формата |  | Панель-кронштейн |

Масштаб 1:2500

А-104 «Москва-Дмитров-Дубна» -  
Дмитров – МБК

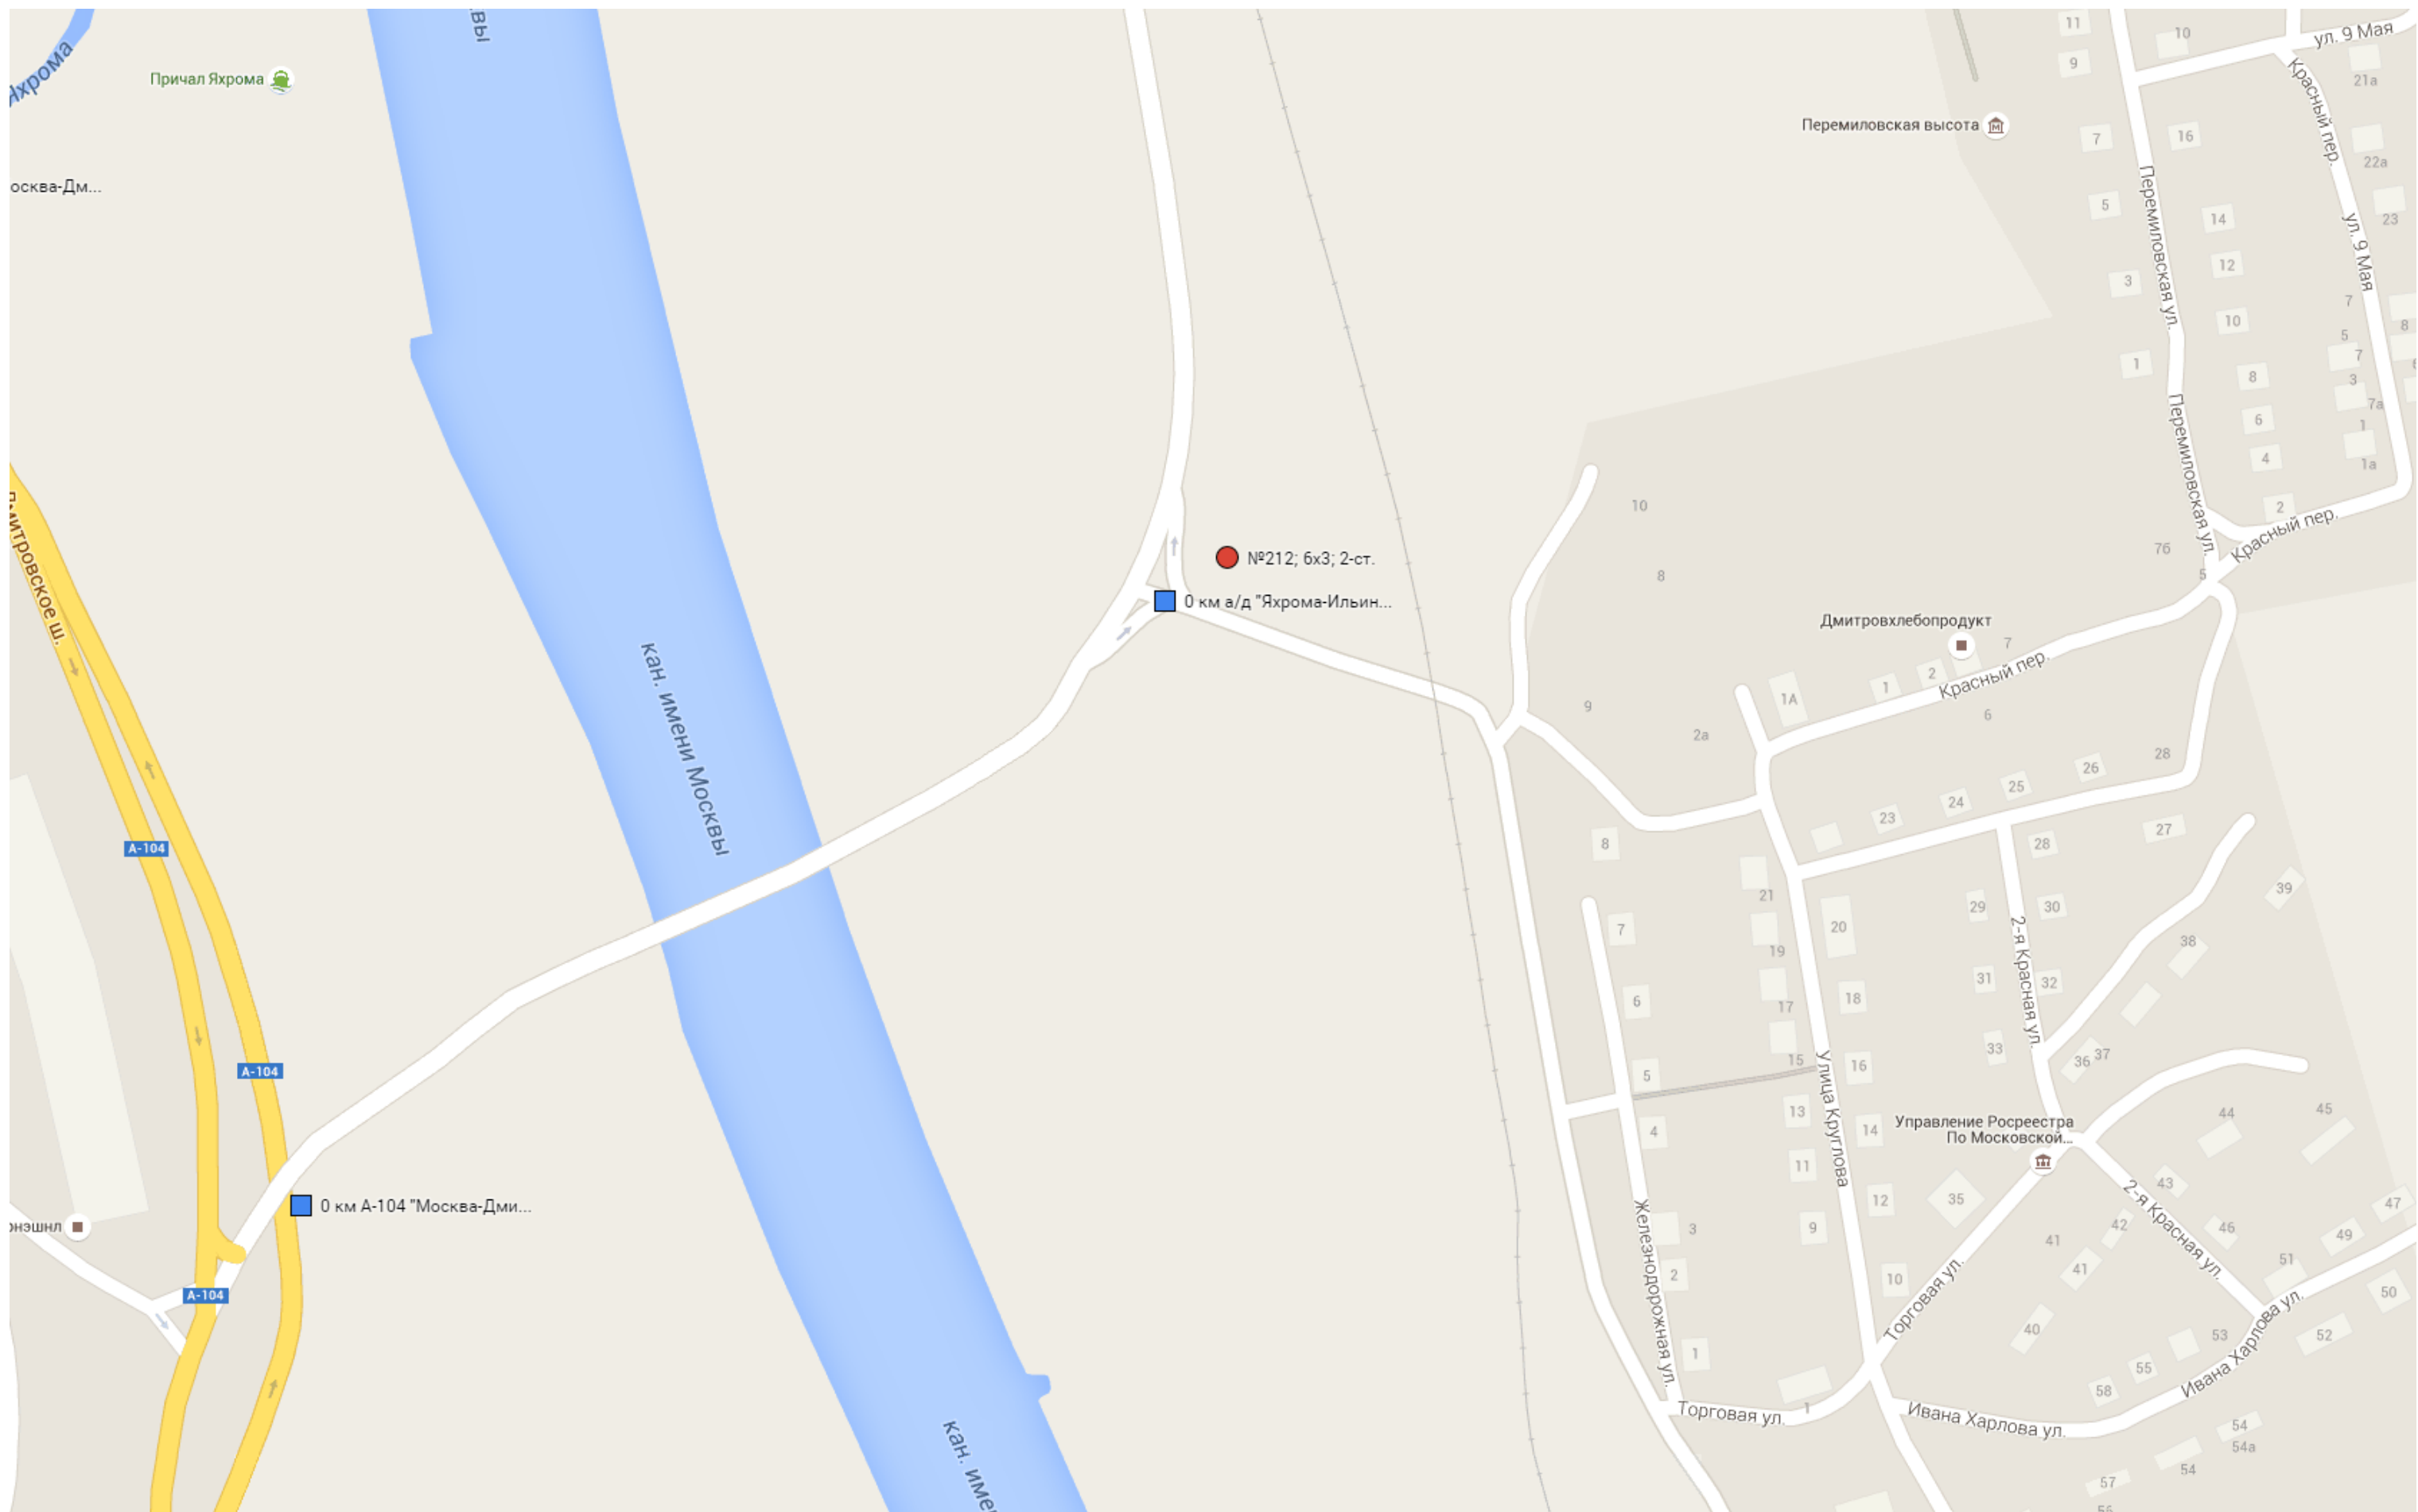

#### Условные обозначения

- |   |                                    |   |                  |
|---|------------------------------------|---|------------------|
|  | Рекламный щит                      |  | Тумба            |
|  | Километровая отметка               |  | Стела            |
|  | Рекламная конструкция сити-формата |  | Панель-кронштейн |

Масштаб 1:2500






Условные обозначения

- |  |  |
|--|--|
| <span style="color: red;">●</span> Рекламный щит                         |  Тумба            |
| <span style="color: blue;">■</span> Километровая отметка                 |  Стела            |
| <span style="color: yellow;">◆</span> Рекламная конструкция сити-формата |  Панель-кронштейн |

Масштаб 1:2500

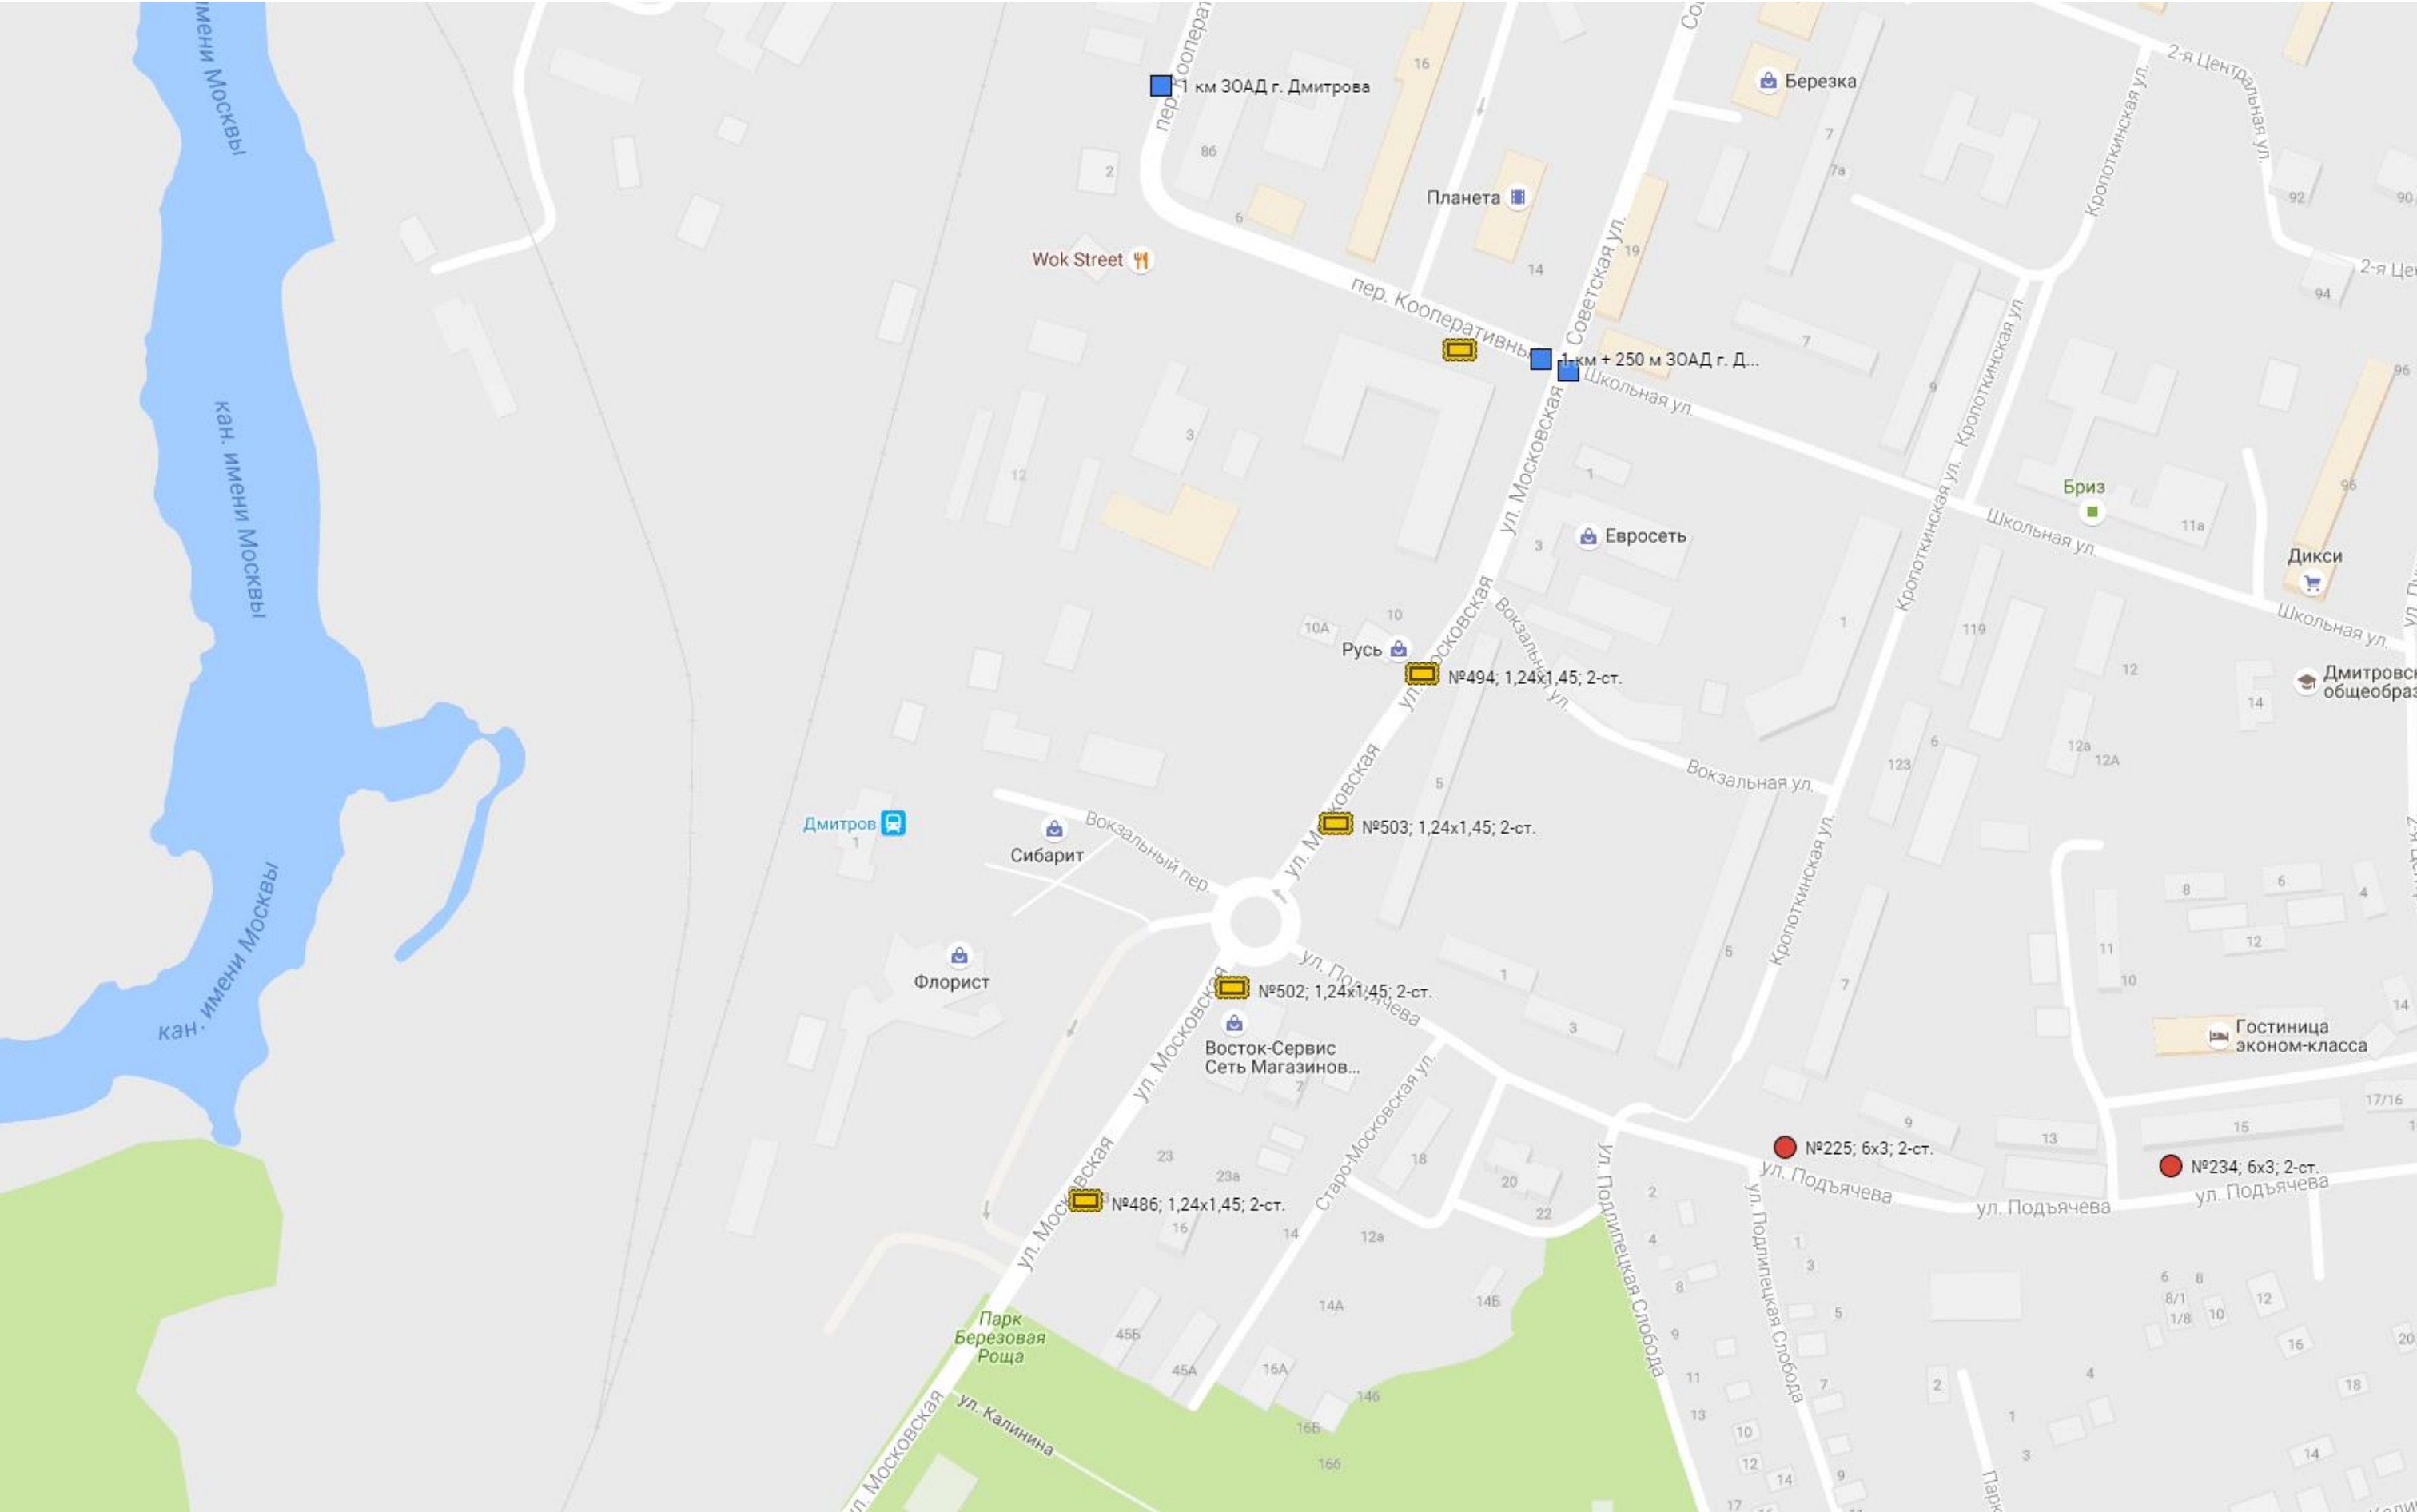

Условные обозначения

- Рекламный щит

Тумба

Масштаб 1:2500

Километровая отметка


Стела

Рекламная конструкция сити-формата

Панель-кронштейн

А-104 «Москва-Дмитров-Дубна» -  
Дмитров - МБК (участок 2)




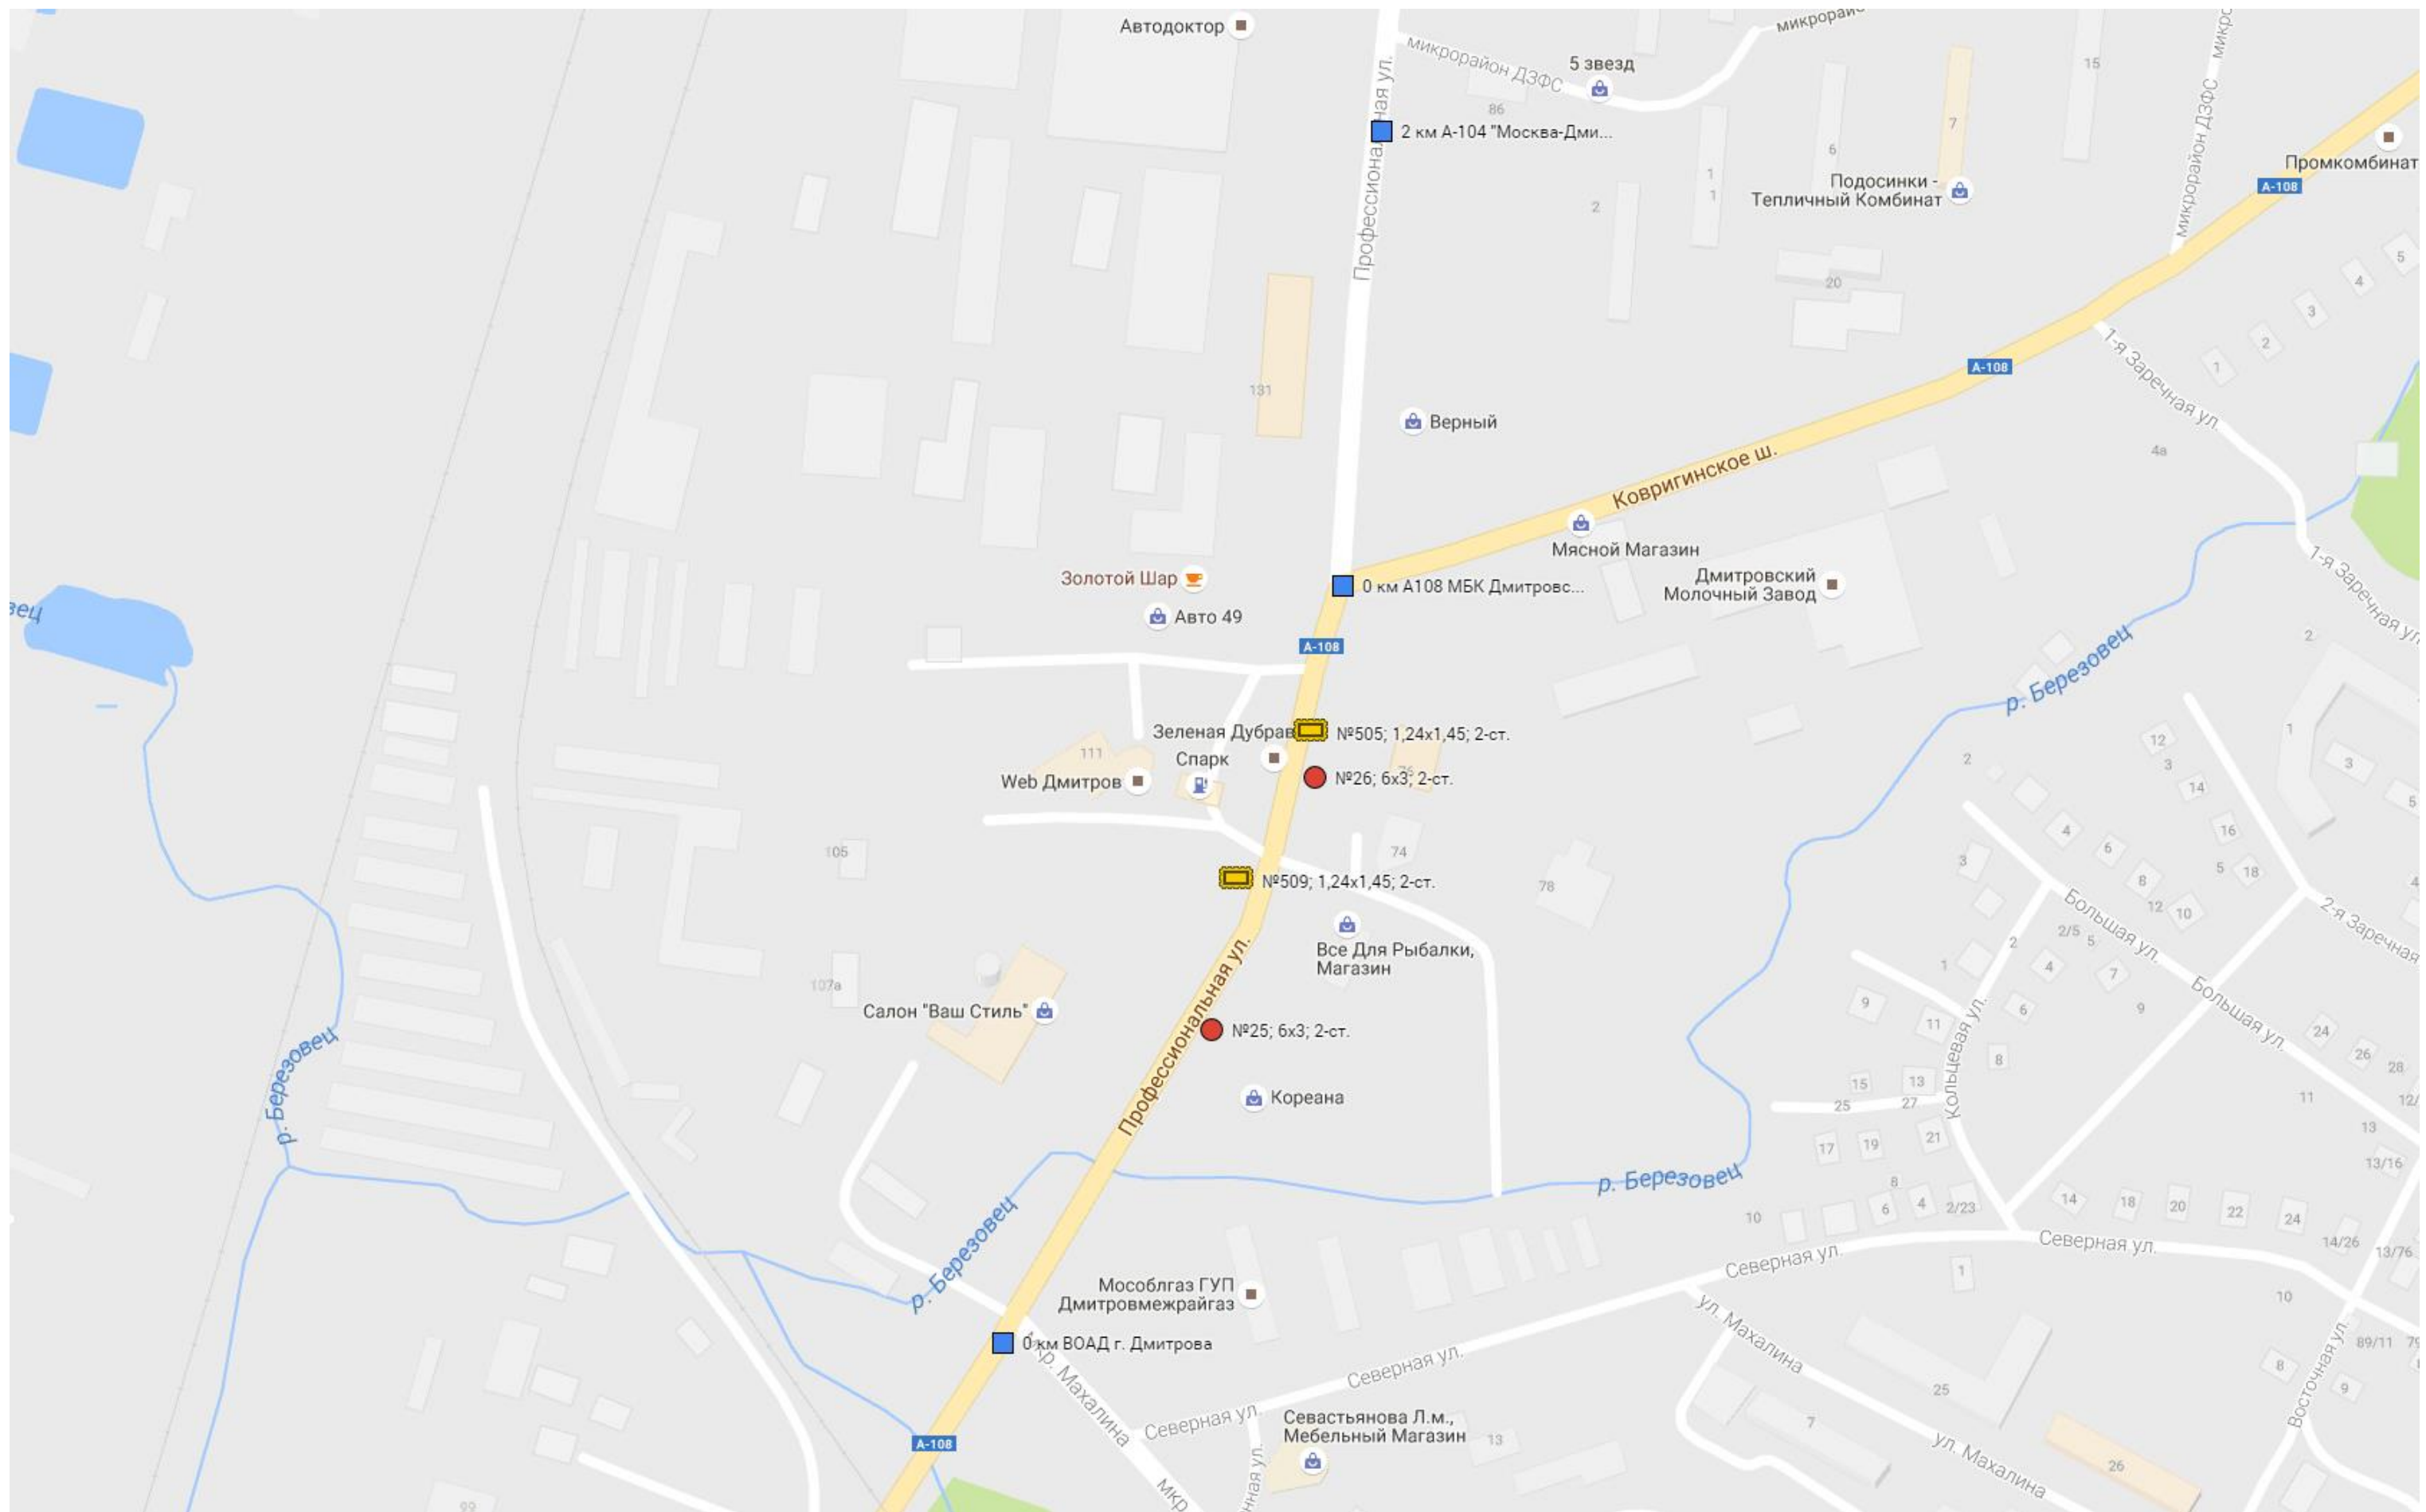

#### Условные обозначения

- |                                      |                  |
|--------------------------------------|------------------|
| ● Рекламный щит                      | Тумба            |
| ■ Километровая отметка               | Стела            |
| ◆ Рекламная конструкция сити-формата | Панель-кронштейн |


Масштаб 1:2500

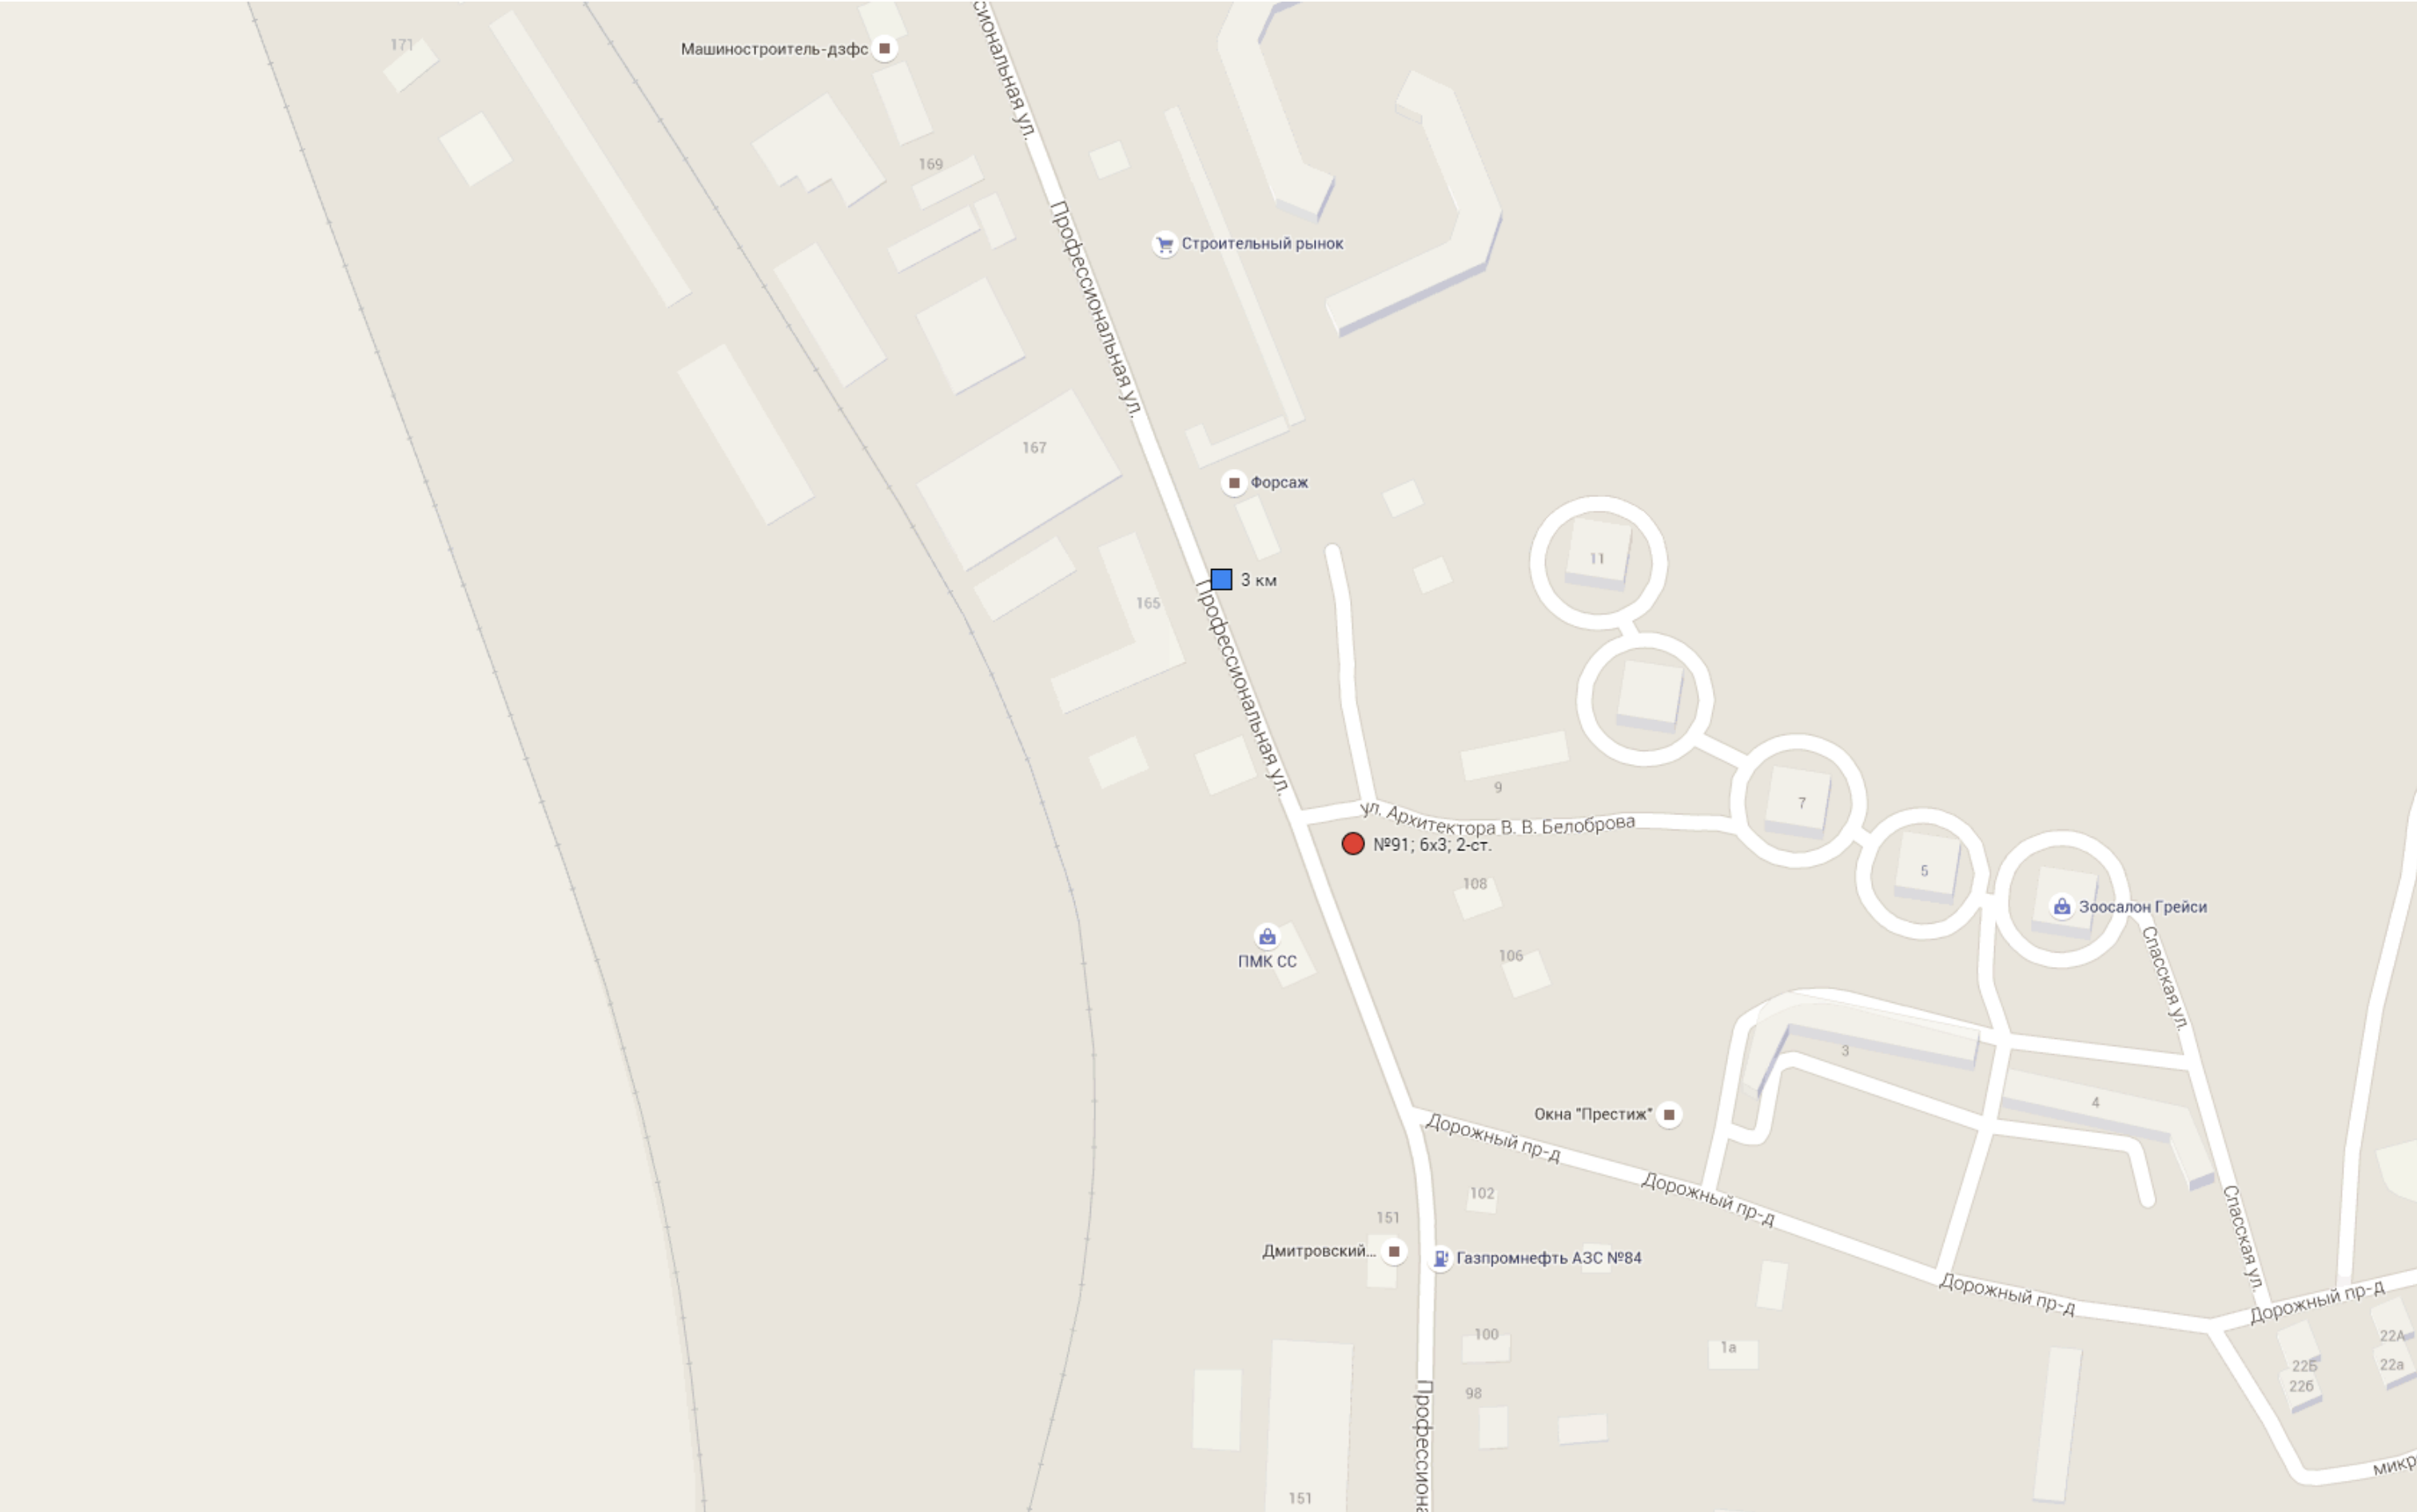

Условные обозначения

- |                                      |                    |
|--------------------------------------|--------------------|
| ● Рекламный щит                      | └ Тумба            |
| ■ Километровая отметка               | └ Стела            |
| ◆ Рекламная конструкция сити-формата | ▭ Панель-кронштейн |

Масштаб 1:2500

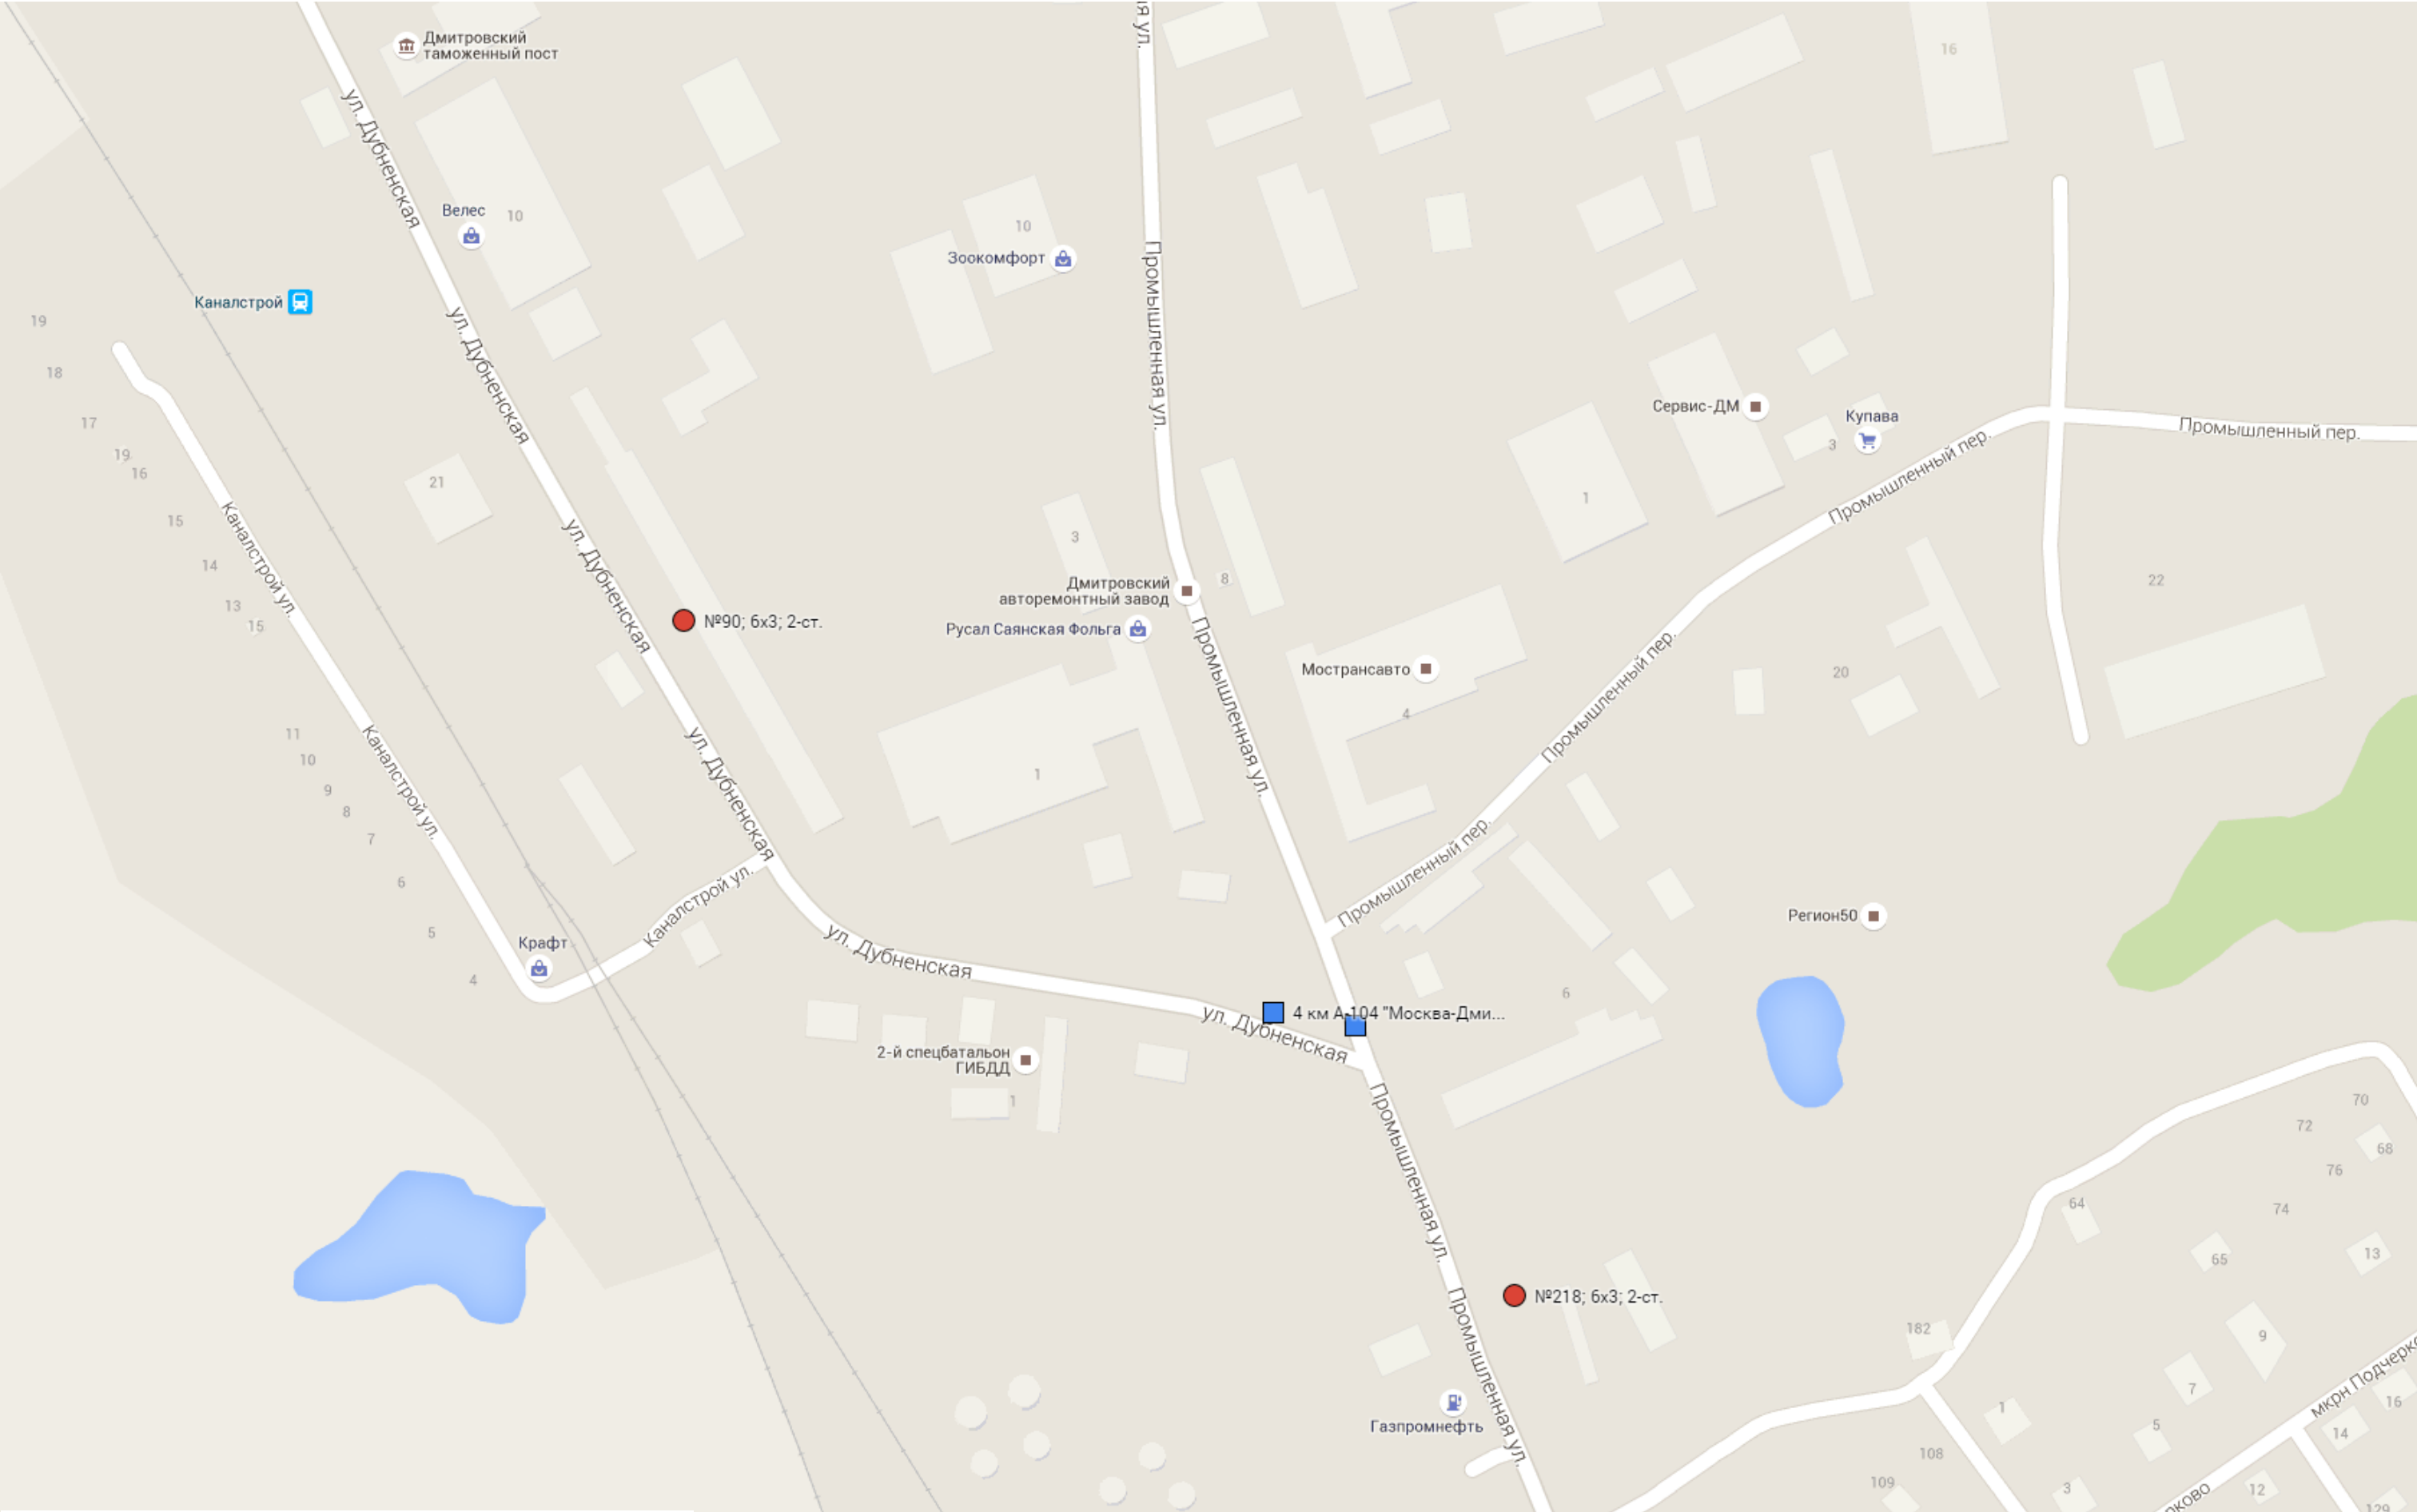


Условные обозначения

- Рекламный щит
- Километровая отметка
- Рекламная конструкция сити-формата
- Тумба
- Стела
- Панель-кронштейн

Масштаб 1:2500

# А107 ММК «Дмитровского- Ярославского шоссе»

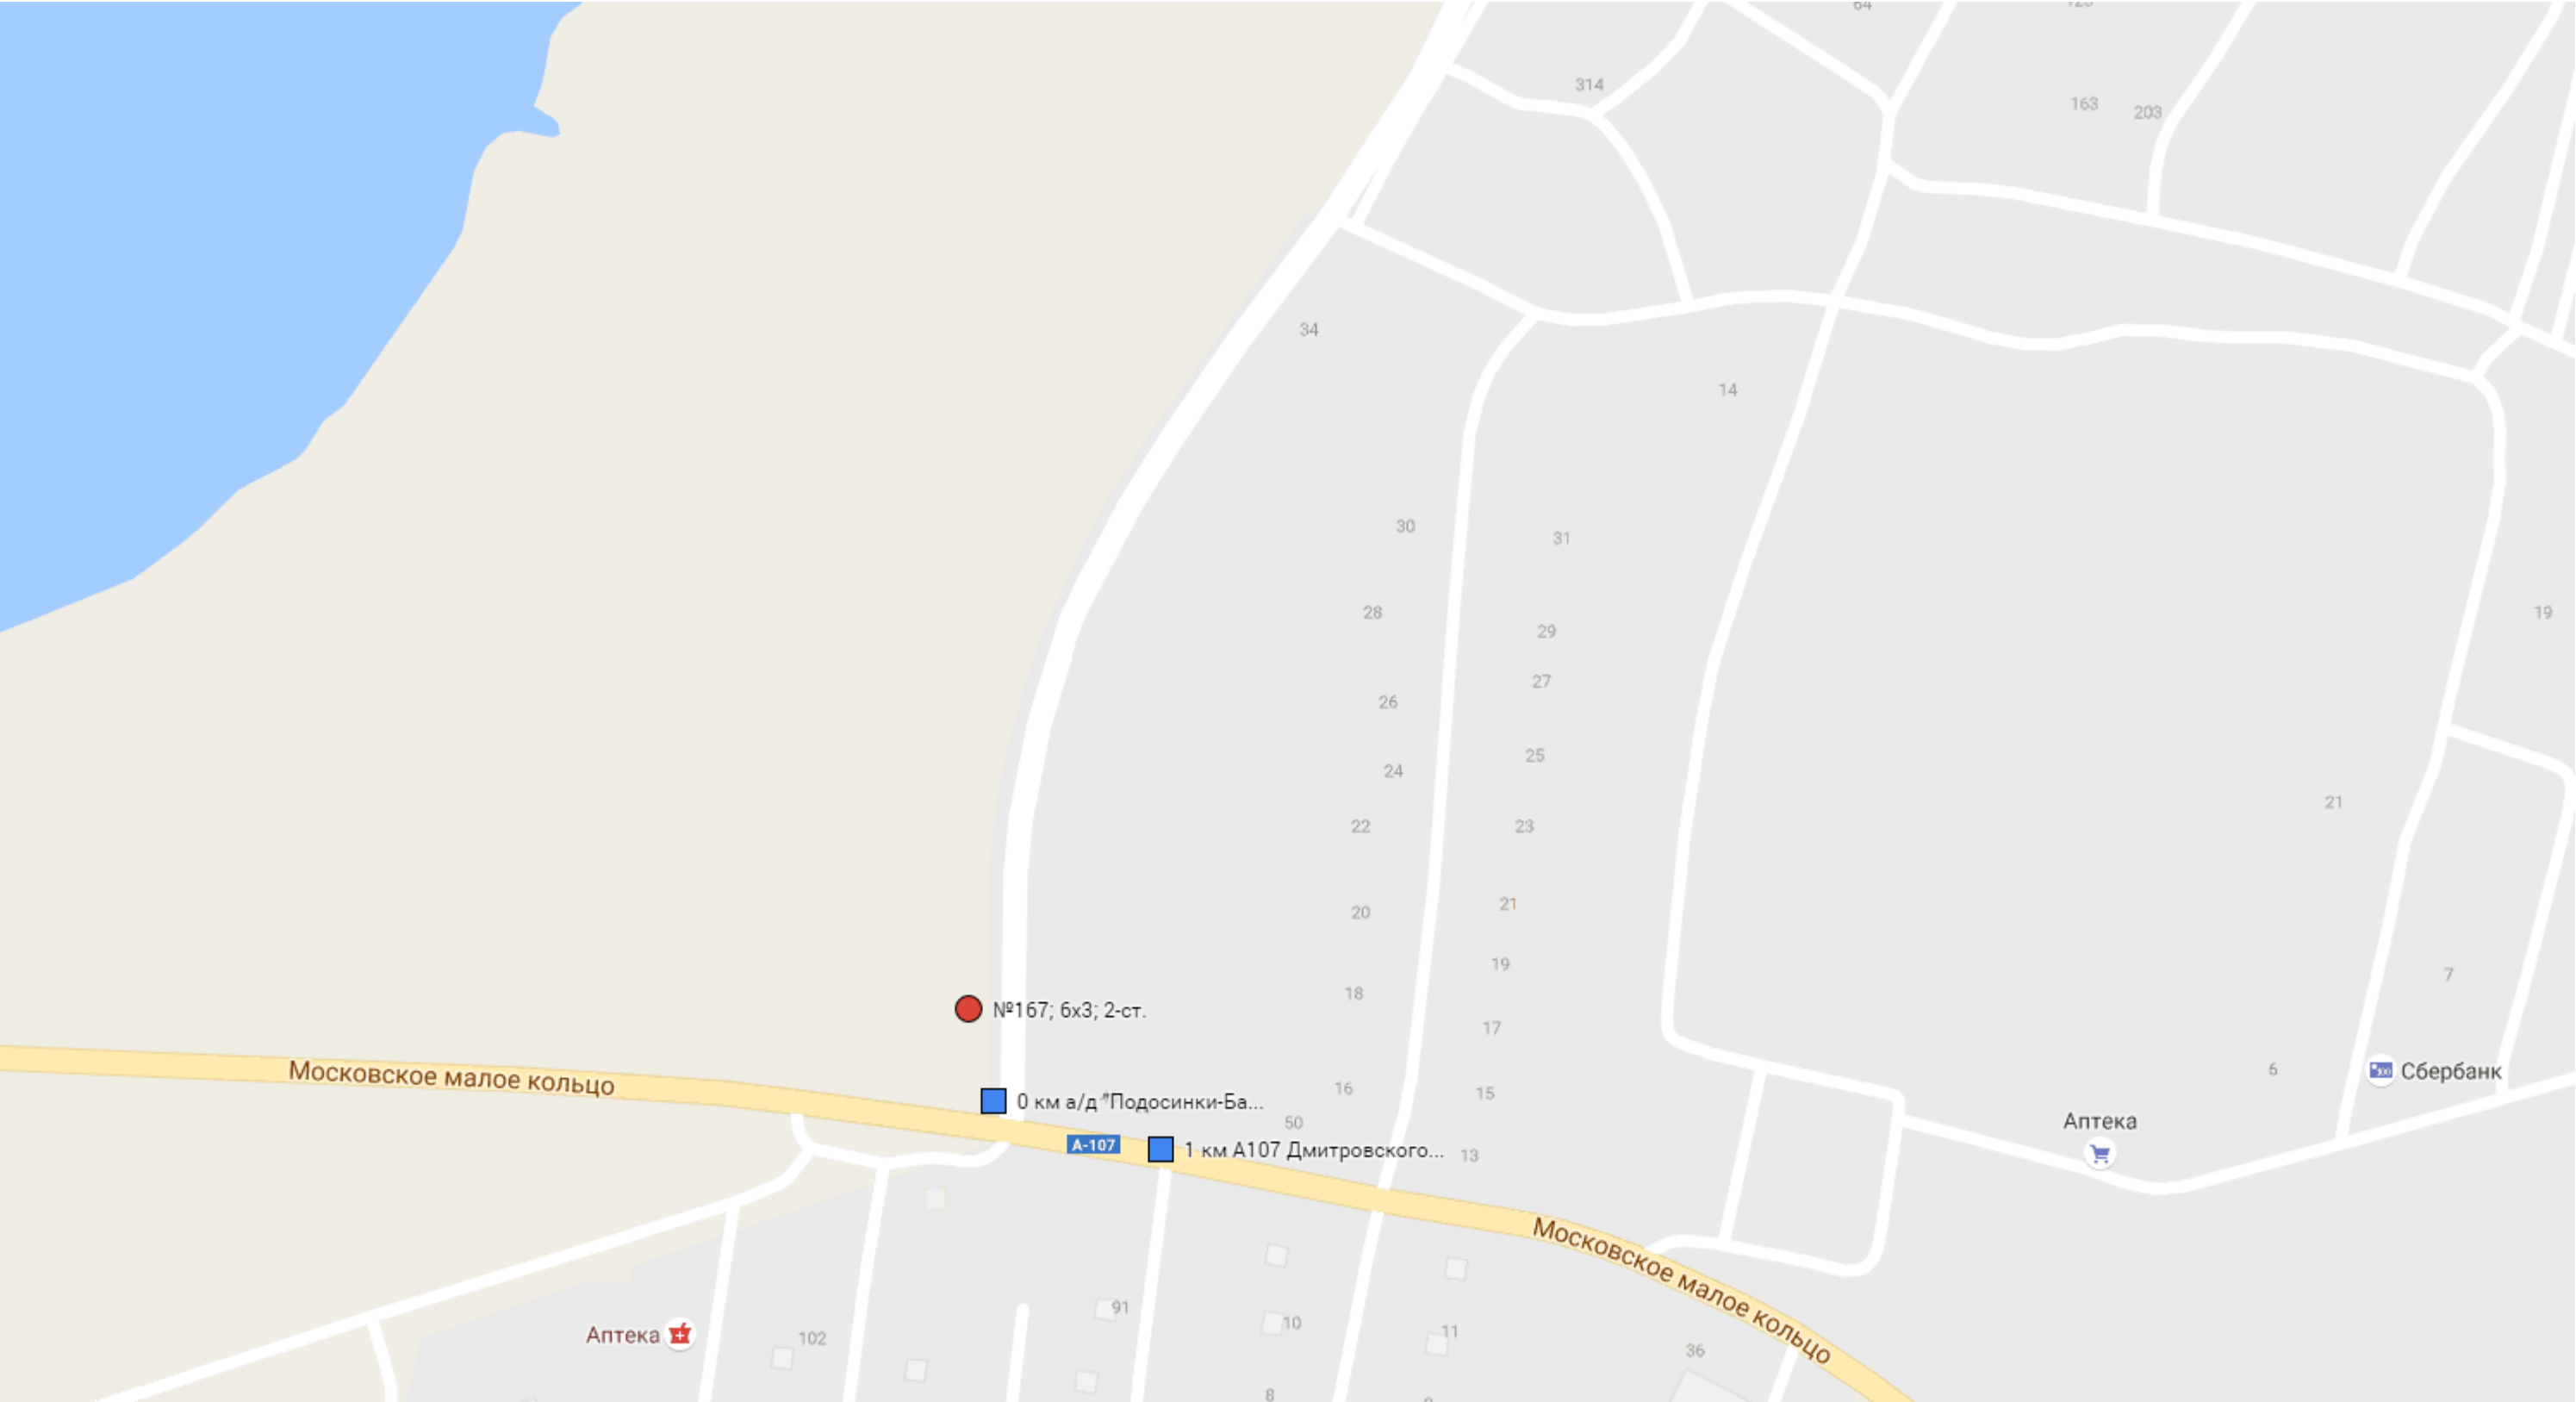


Условные обозначения

- |   |                                    |   |                  |
|---|------------------------------------|---|------------------|
|  | Рекламный щит                      |  | Тумба            |
|  | Километровая отметка               |  | Стела            |
|  | Рекламная конструкция сити-формата |  | Панель-кронштейн |

Масштаб 1:2500



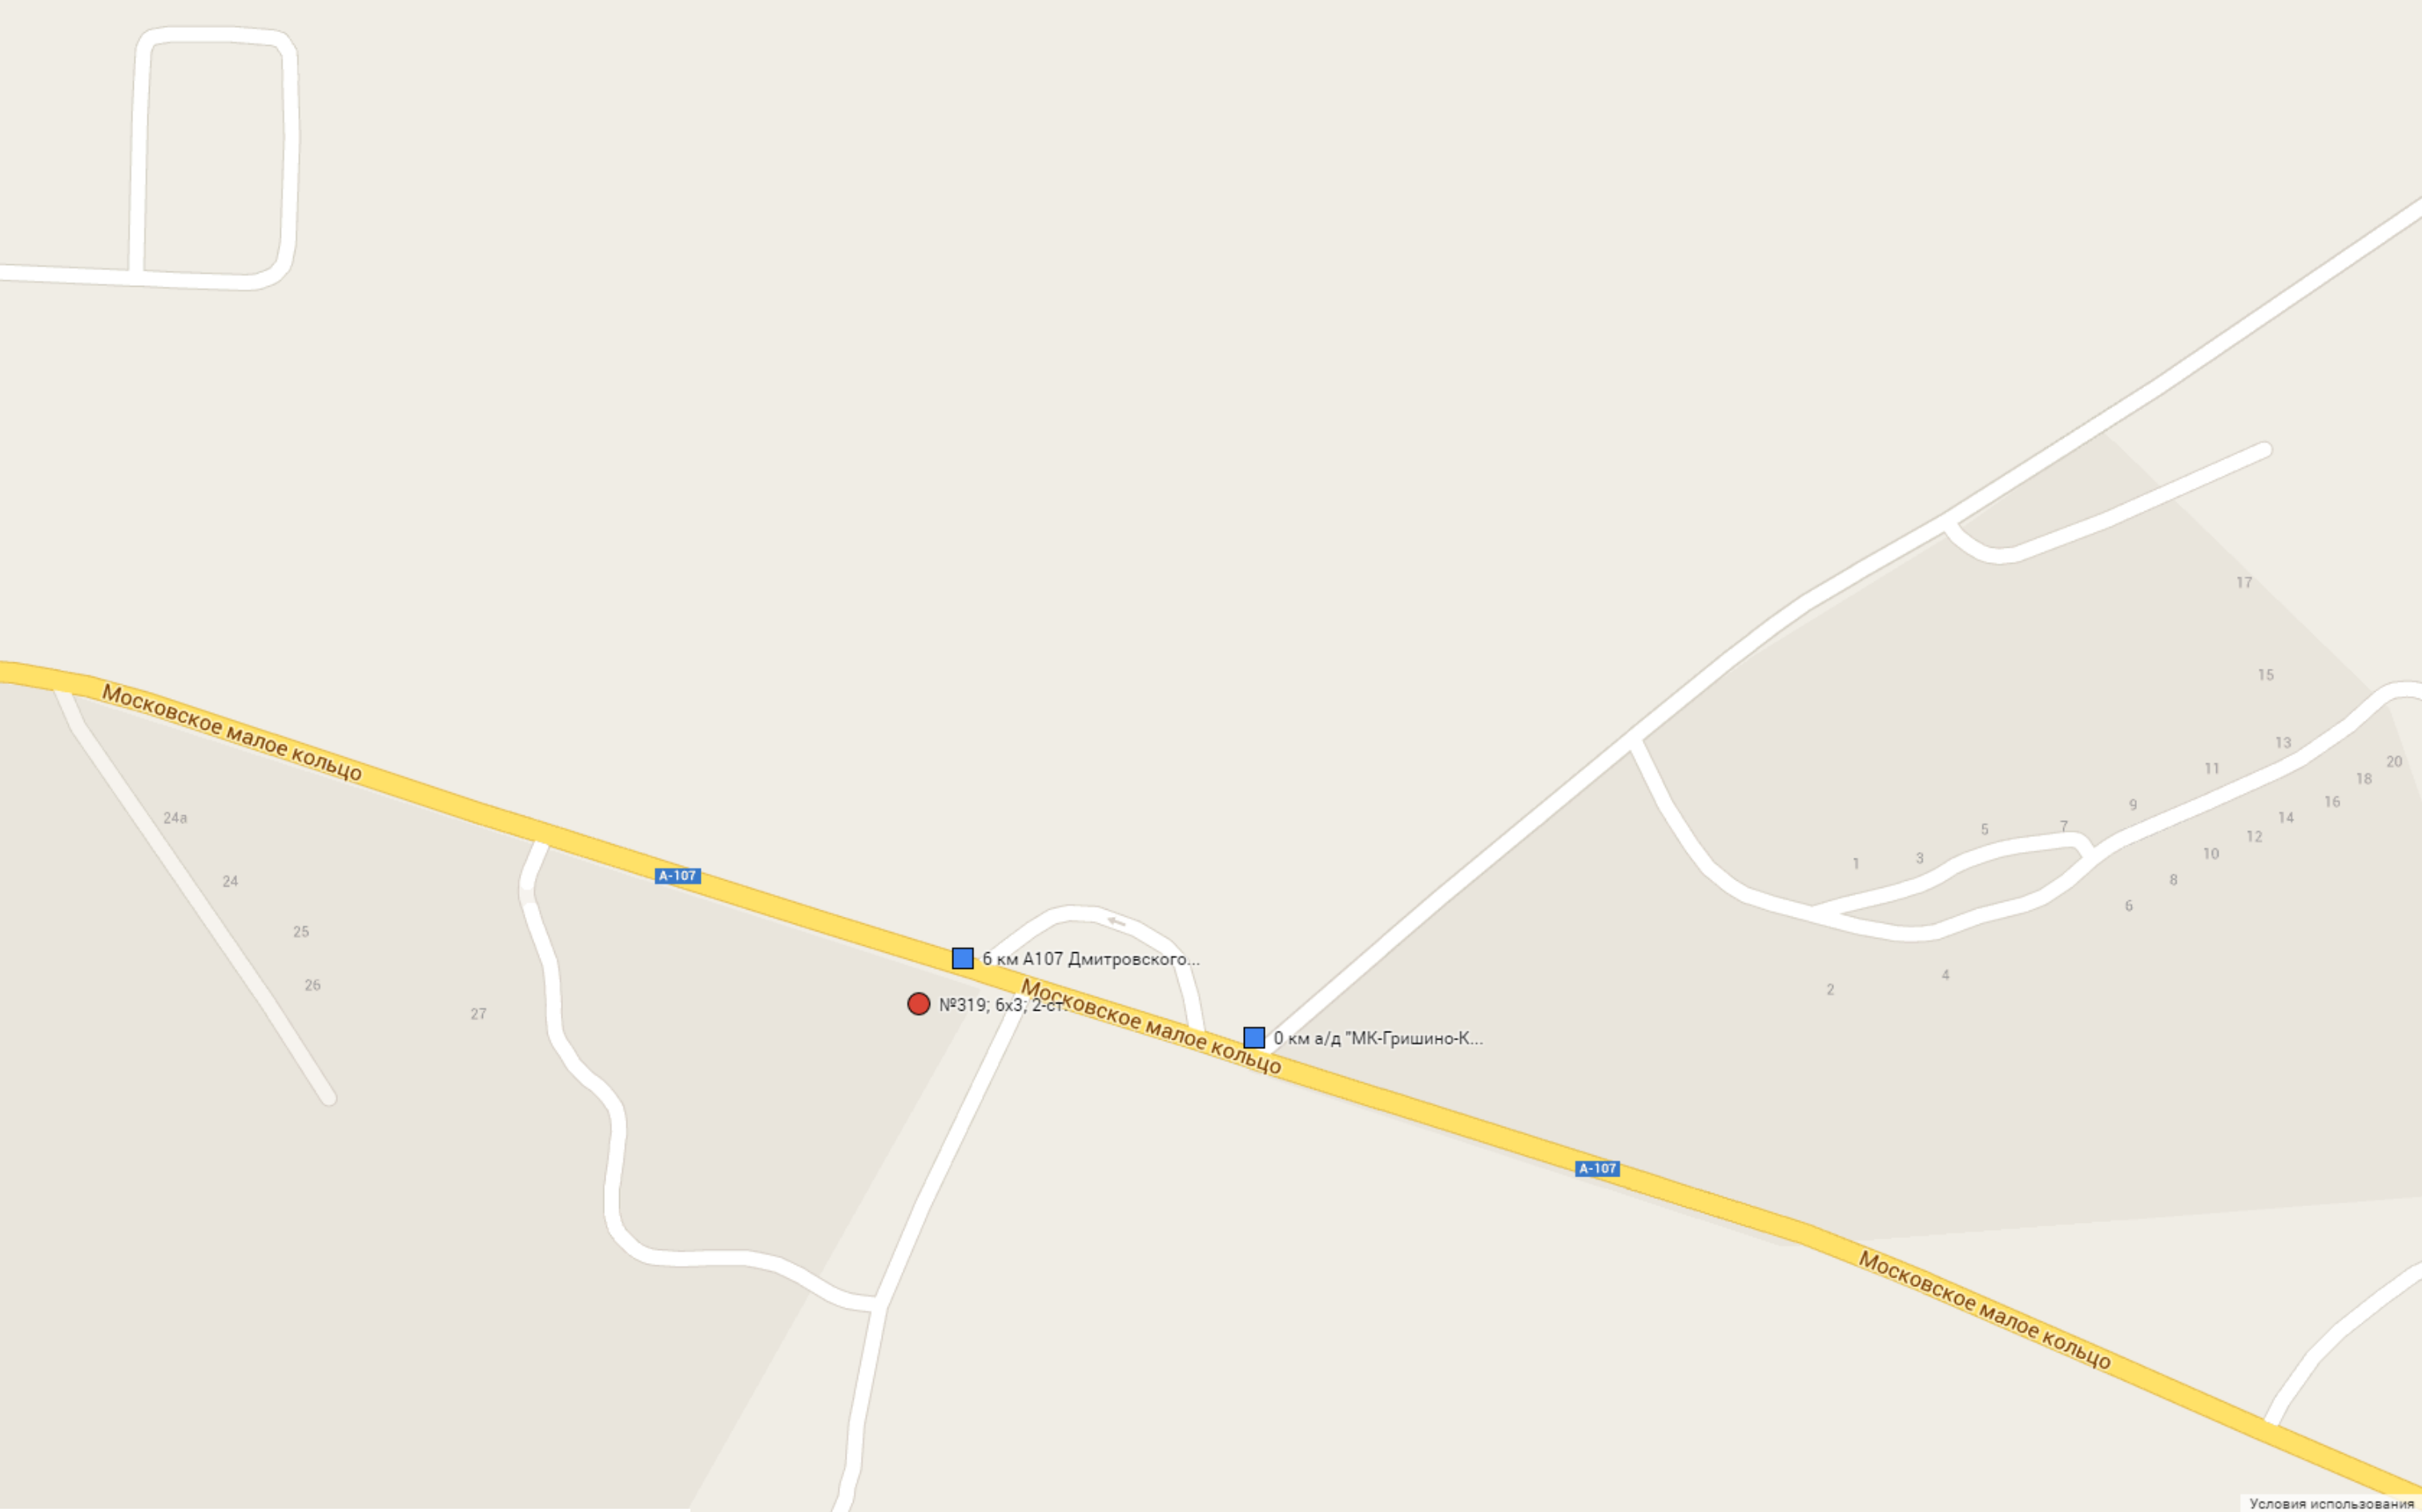


Условные обозначения

- |                                      |                    |
|--------------------------------------|--------------------|
| ● Рекламный щит                      | 🗿 Тумба            |
| ■ Километровая отметка               | 🗿 Стела            |
| ◆ Рекламная конструкция сити-формата | 🗿 Панель-кронштейн |

Масштаб 1:2500


Условия использования


А-108 МБК «Дмитровского-  
Ярославского ш.»»

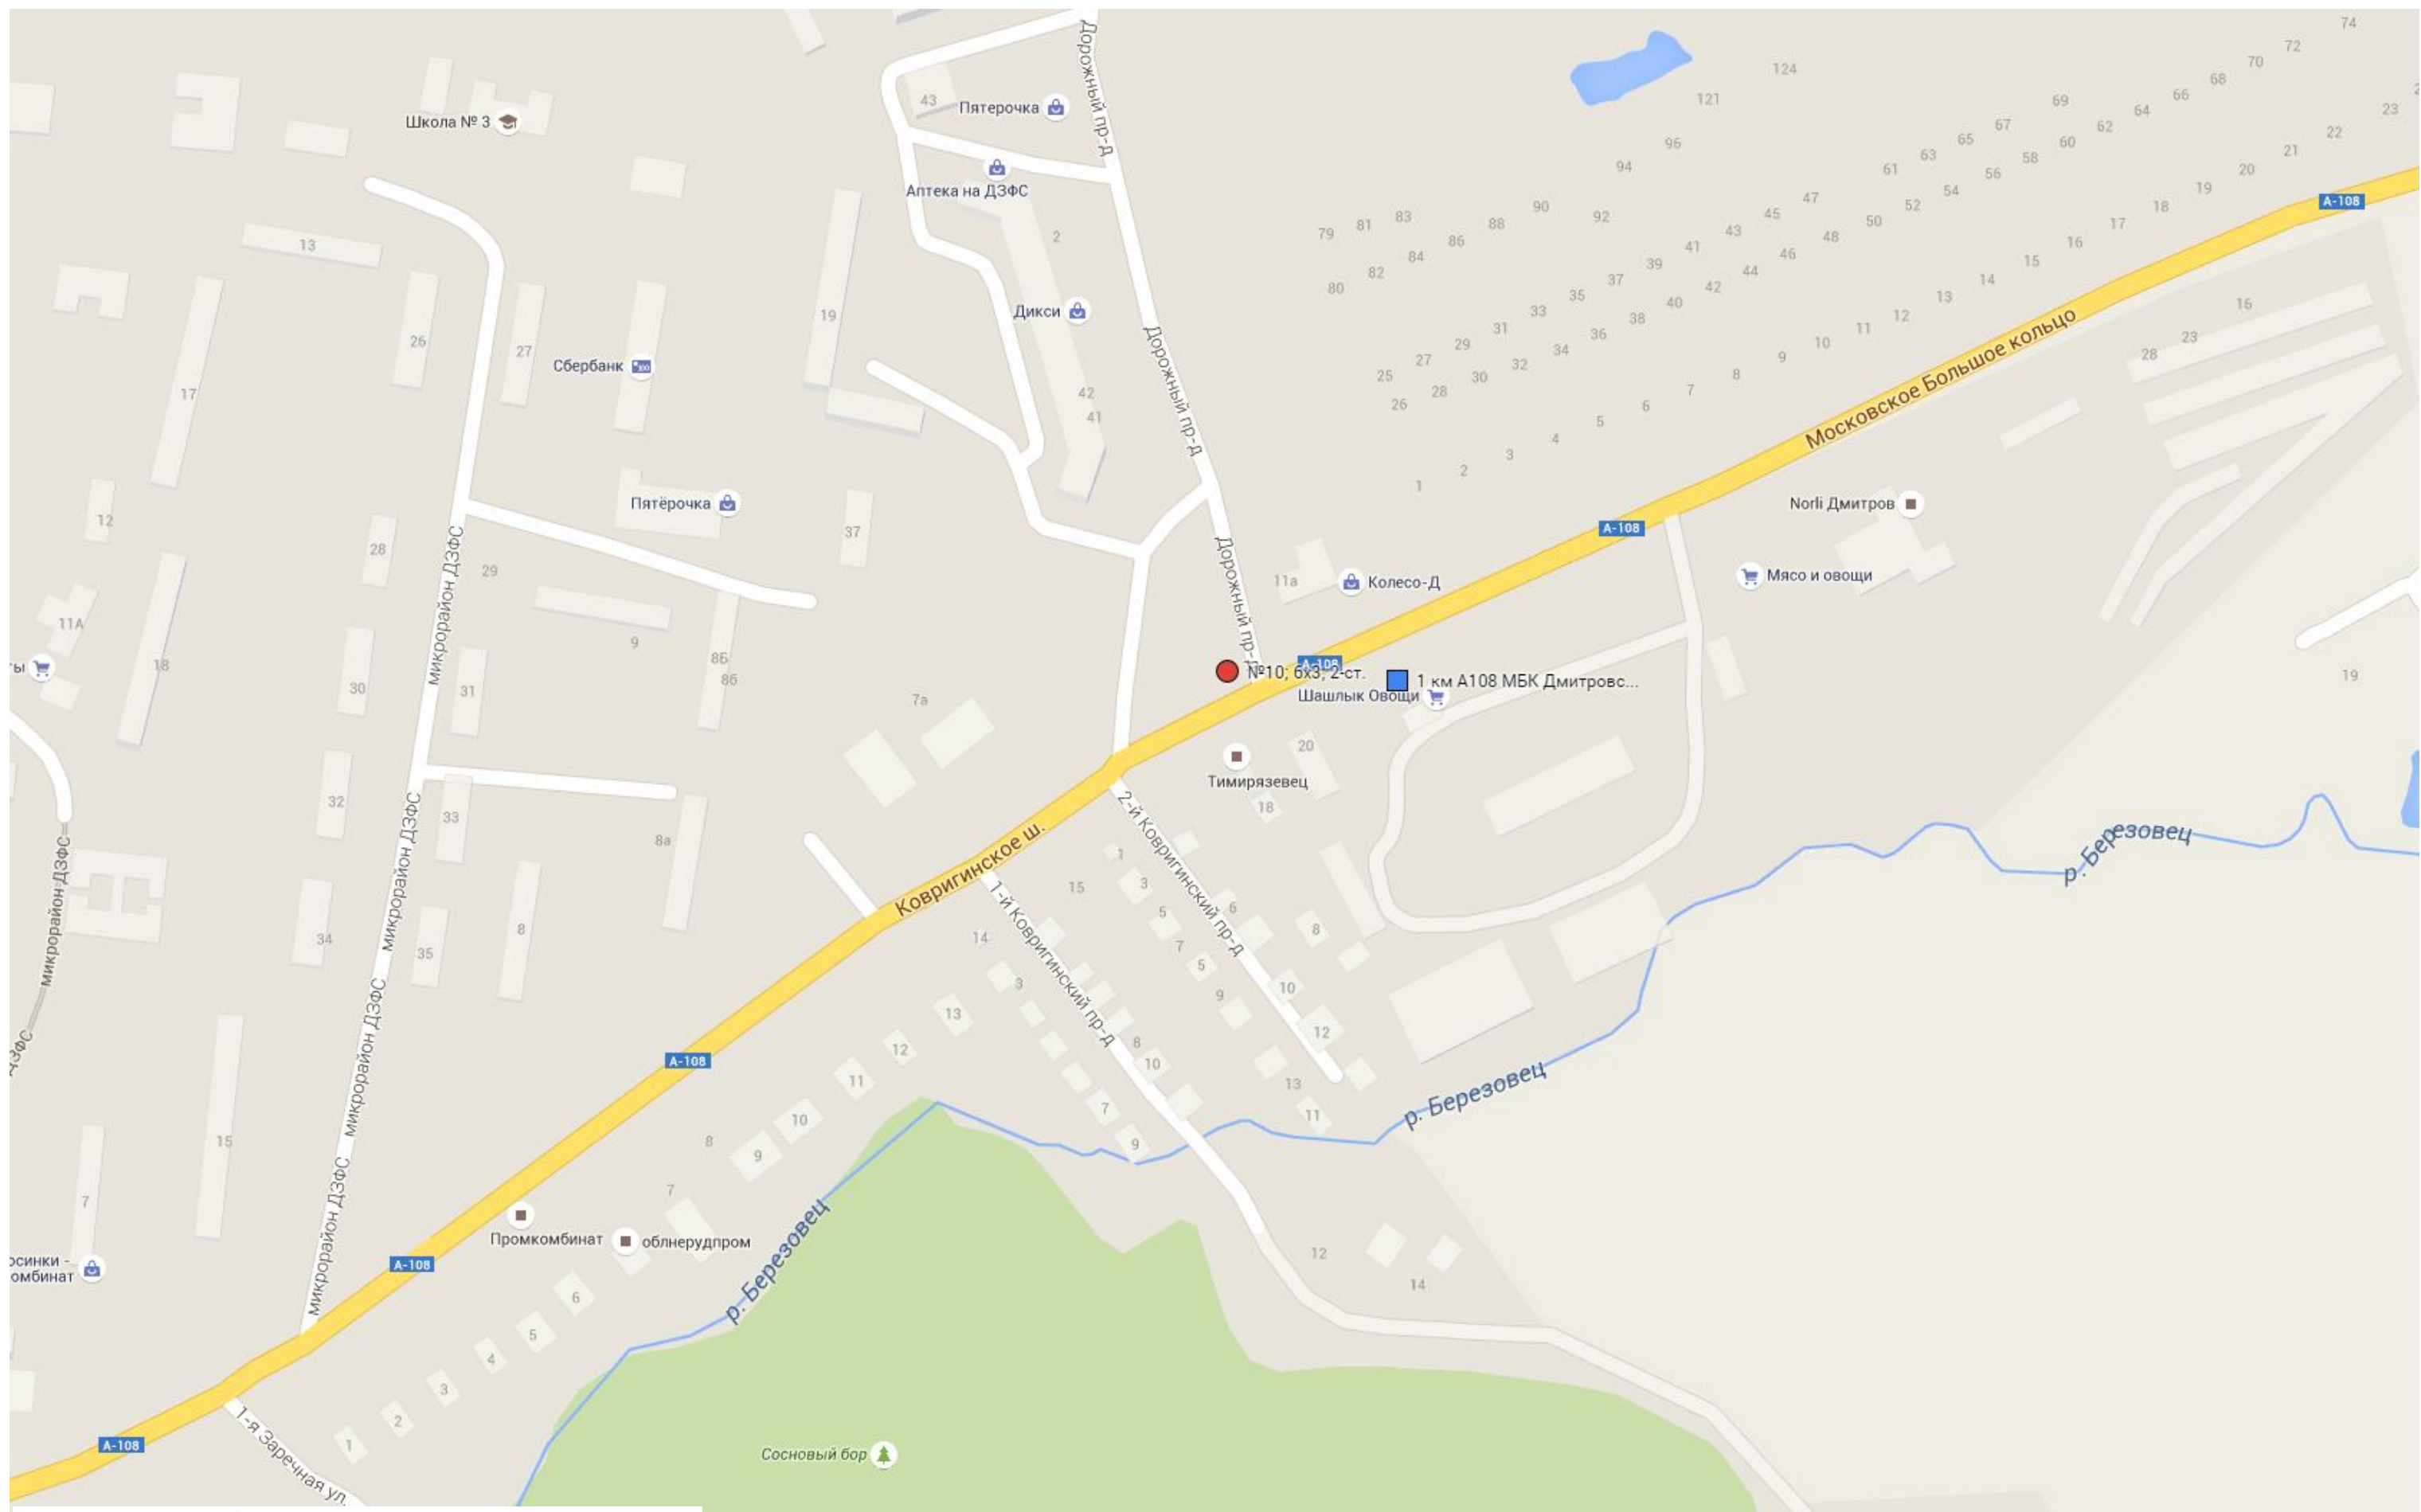


### Условные обозначения

- |   |                                    |   |                  |
|---|------------------------------------|---|------------------|
|  | Рекламный щит                      |  | Тумба            |
|  | Километровая отметка               |  | Стела            |
|  | Рекламная конструкция сати-формата |  | Панель-кронштейн |

 **Тумба**

 **Стела**




Панель-кронштейн

Масштаб 1:2500

ВОАД г. Дмитрова



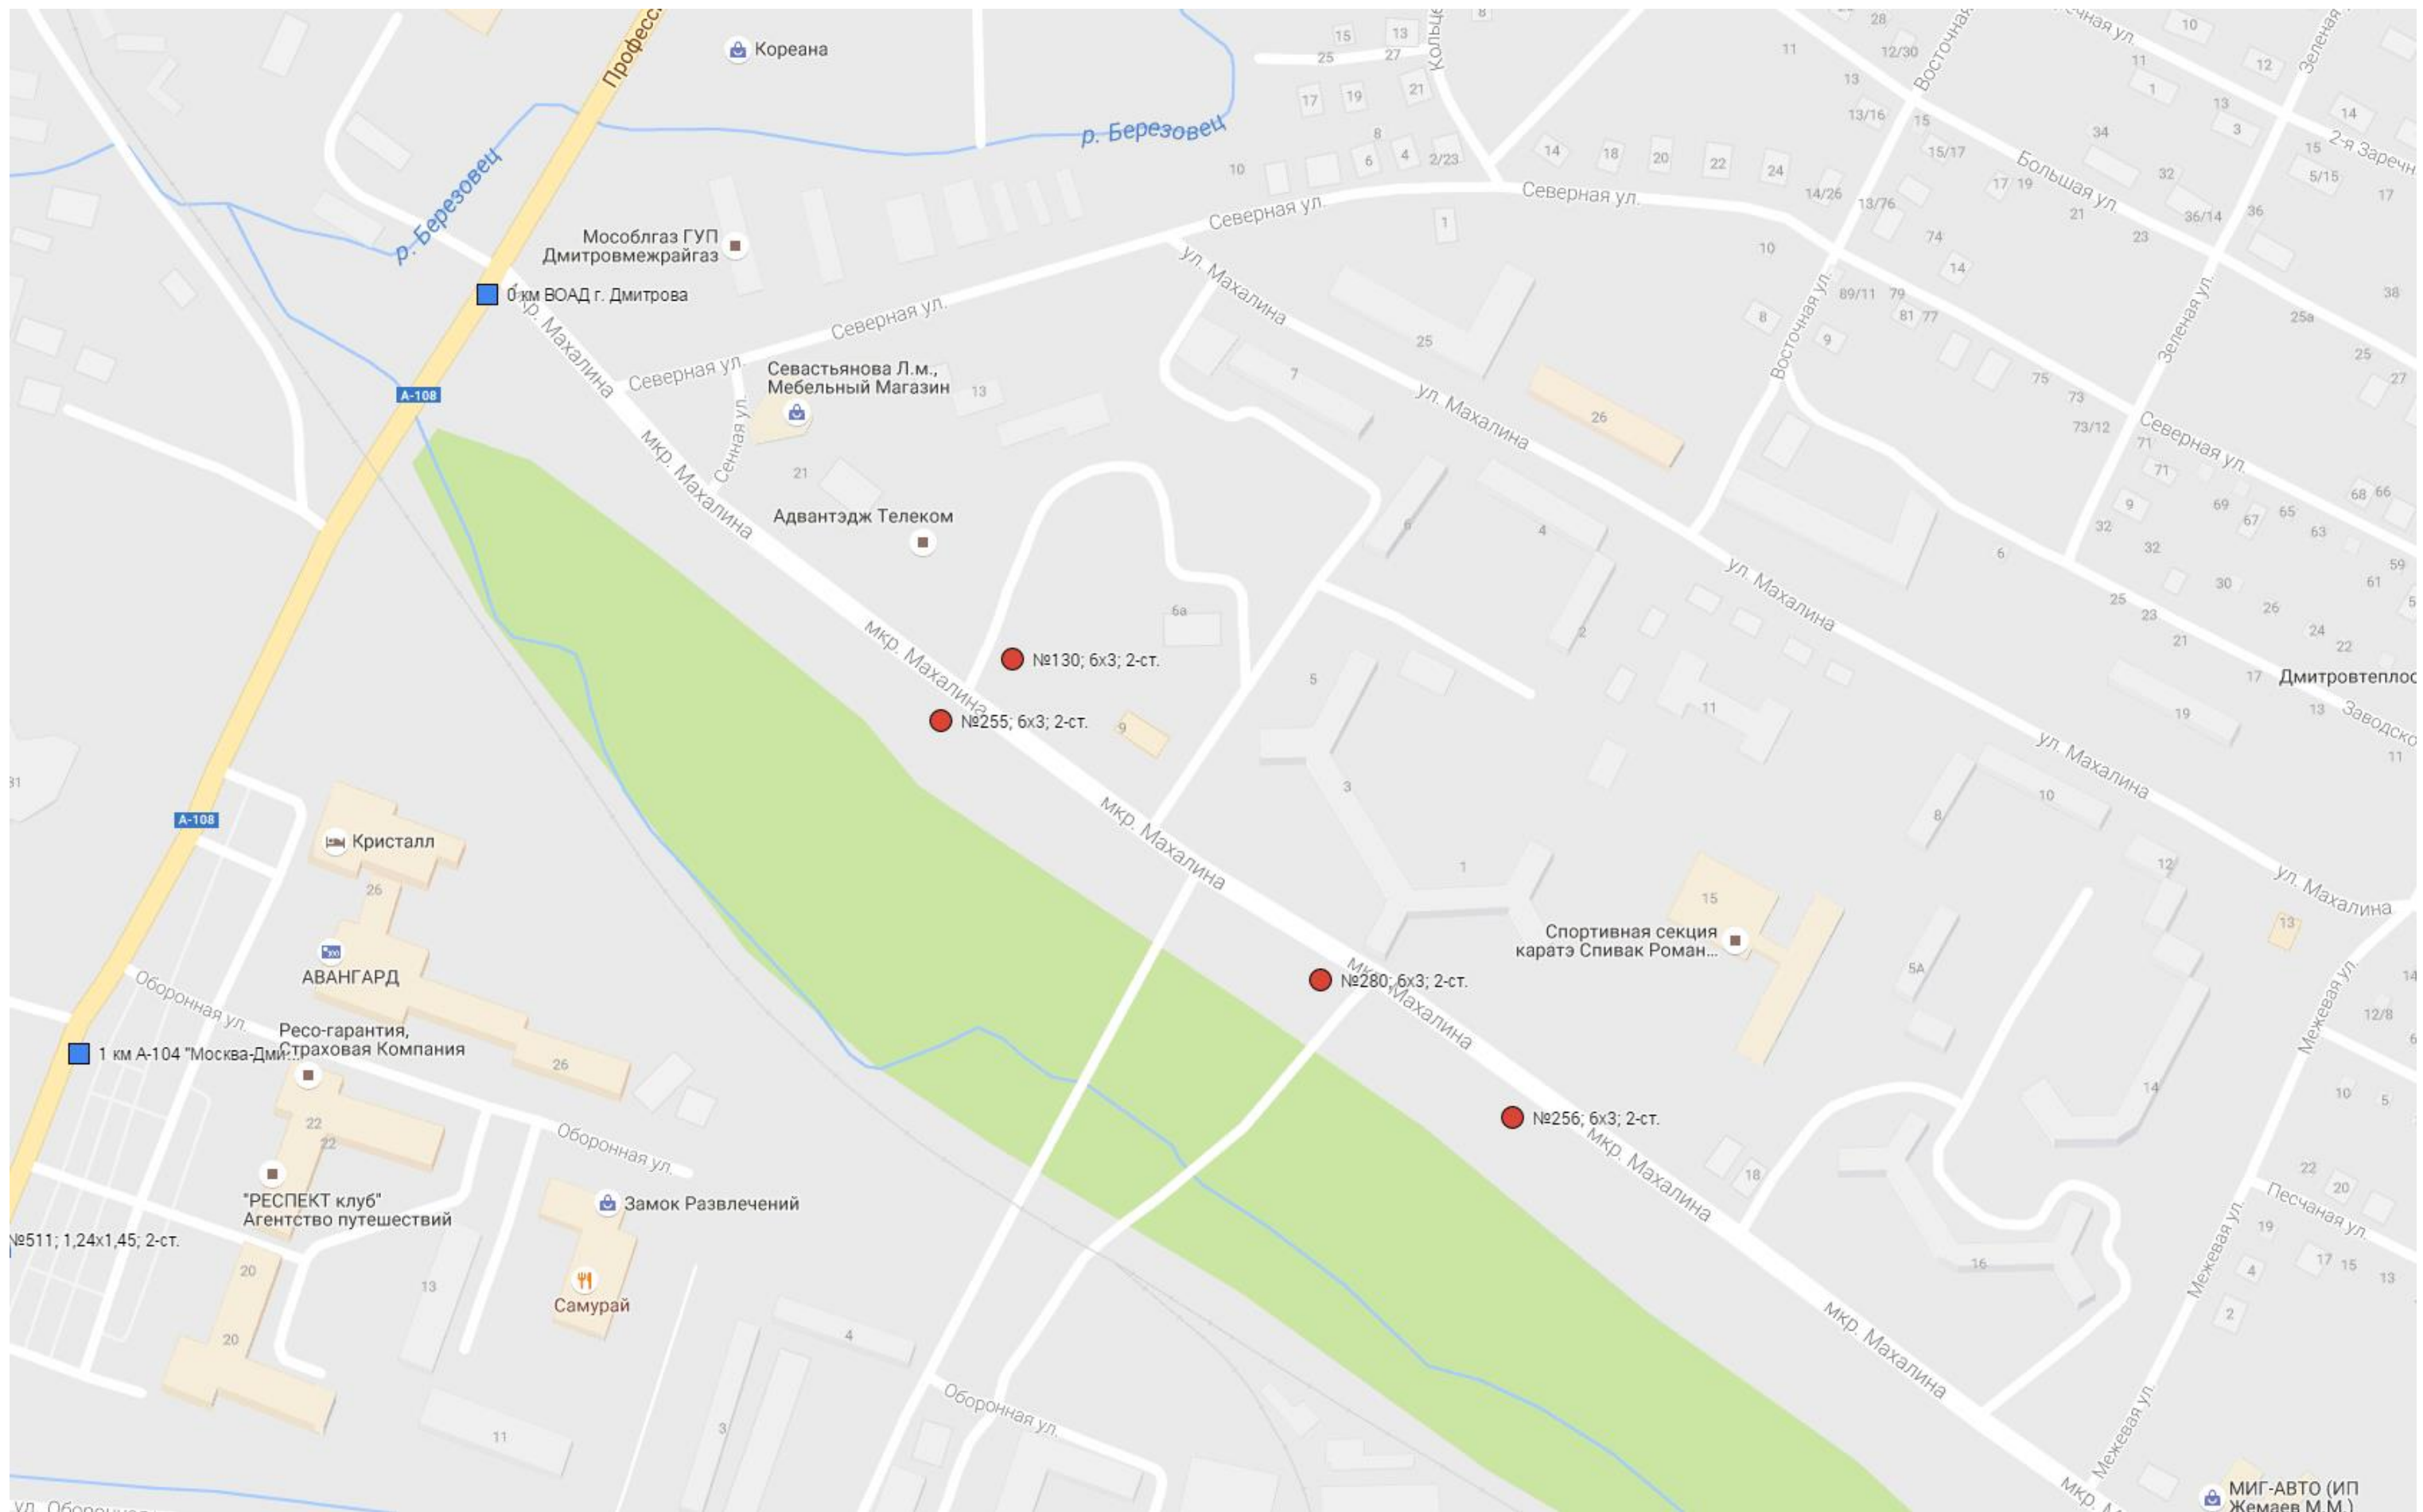

#### Условные обозначения

- |                                      |                    |
|--------------------------------------|--------------------|
| ● Рекламный щит                      | 🗿 Тумба            |
| ■ Километровая отметка               | 🗿 Стела            |
| ◆ Рекламная конструкция сити-формата | 🗿 Панель-кронштейн |
- Масштаб 1:2500

### Условные обозначения

- |   |                                    |   |                  |
|---|------------------------------------|---|------------------|
|  | Рекламный щит                      |  | Тумба            |
|  | Километровая отметка               |  | Стела            |
|  | Рекламная конструкция сити-формата |  | Панель-кронштейн |


Масштаб 1:2500





Условные обозначения

- |                                      |                    |
|--------------------------------------|--------------------|
| ● Рекламный щит                      | 🗿 Тумба            |
| ■ Километровая отметка               | 🗿 Стела            |
| ◆ Рекламная конструкция сити-формата | 📋 Панель-кронштейн |
- Масштаб 1:2500

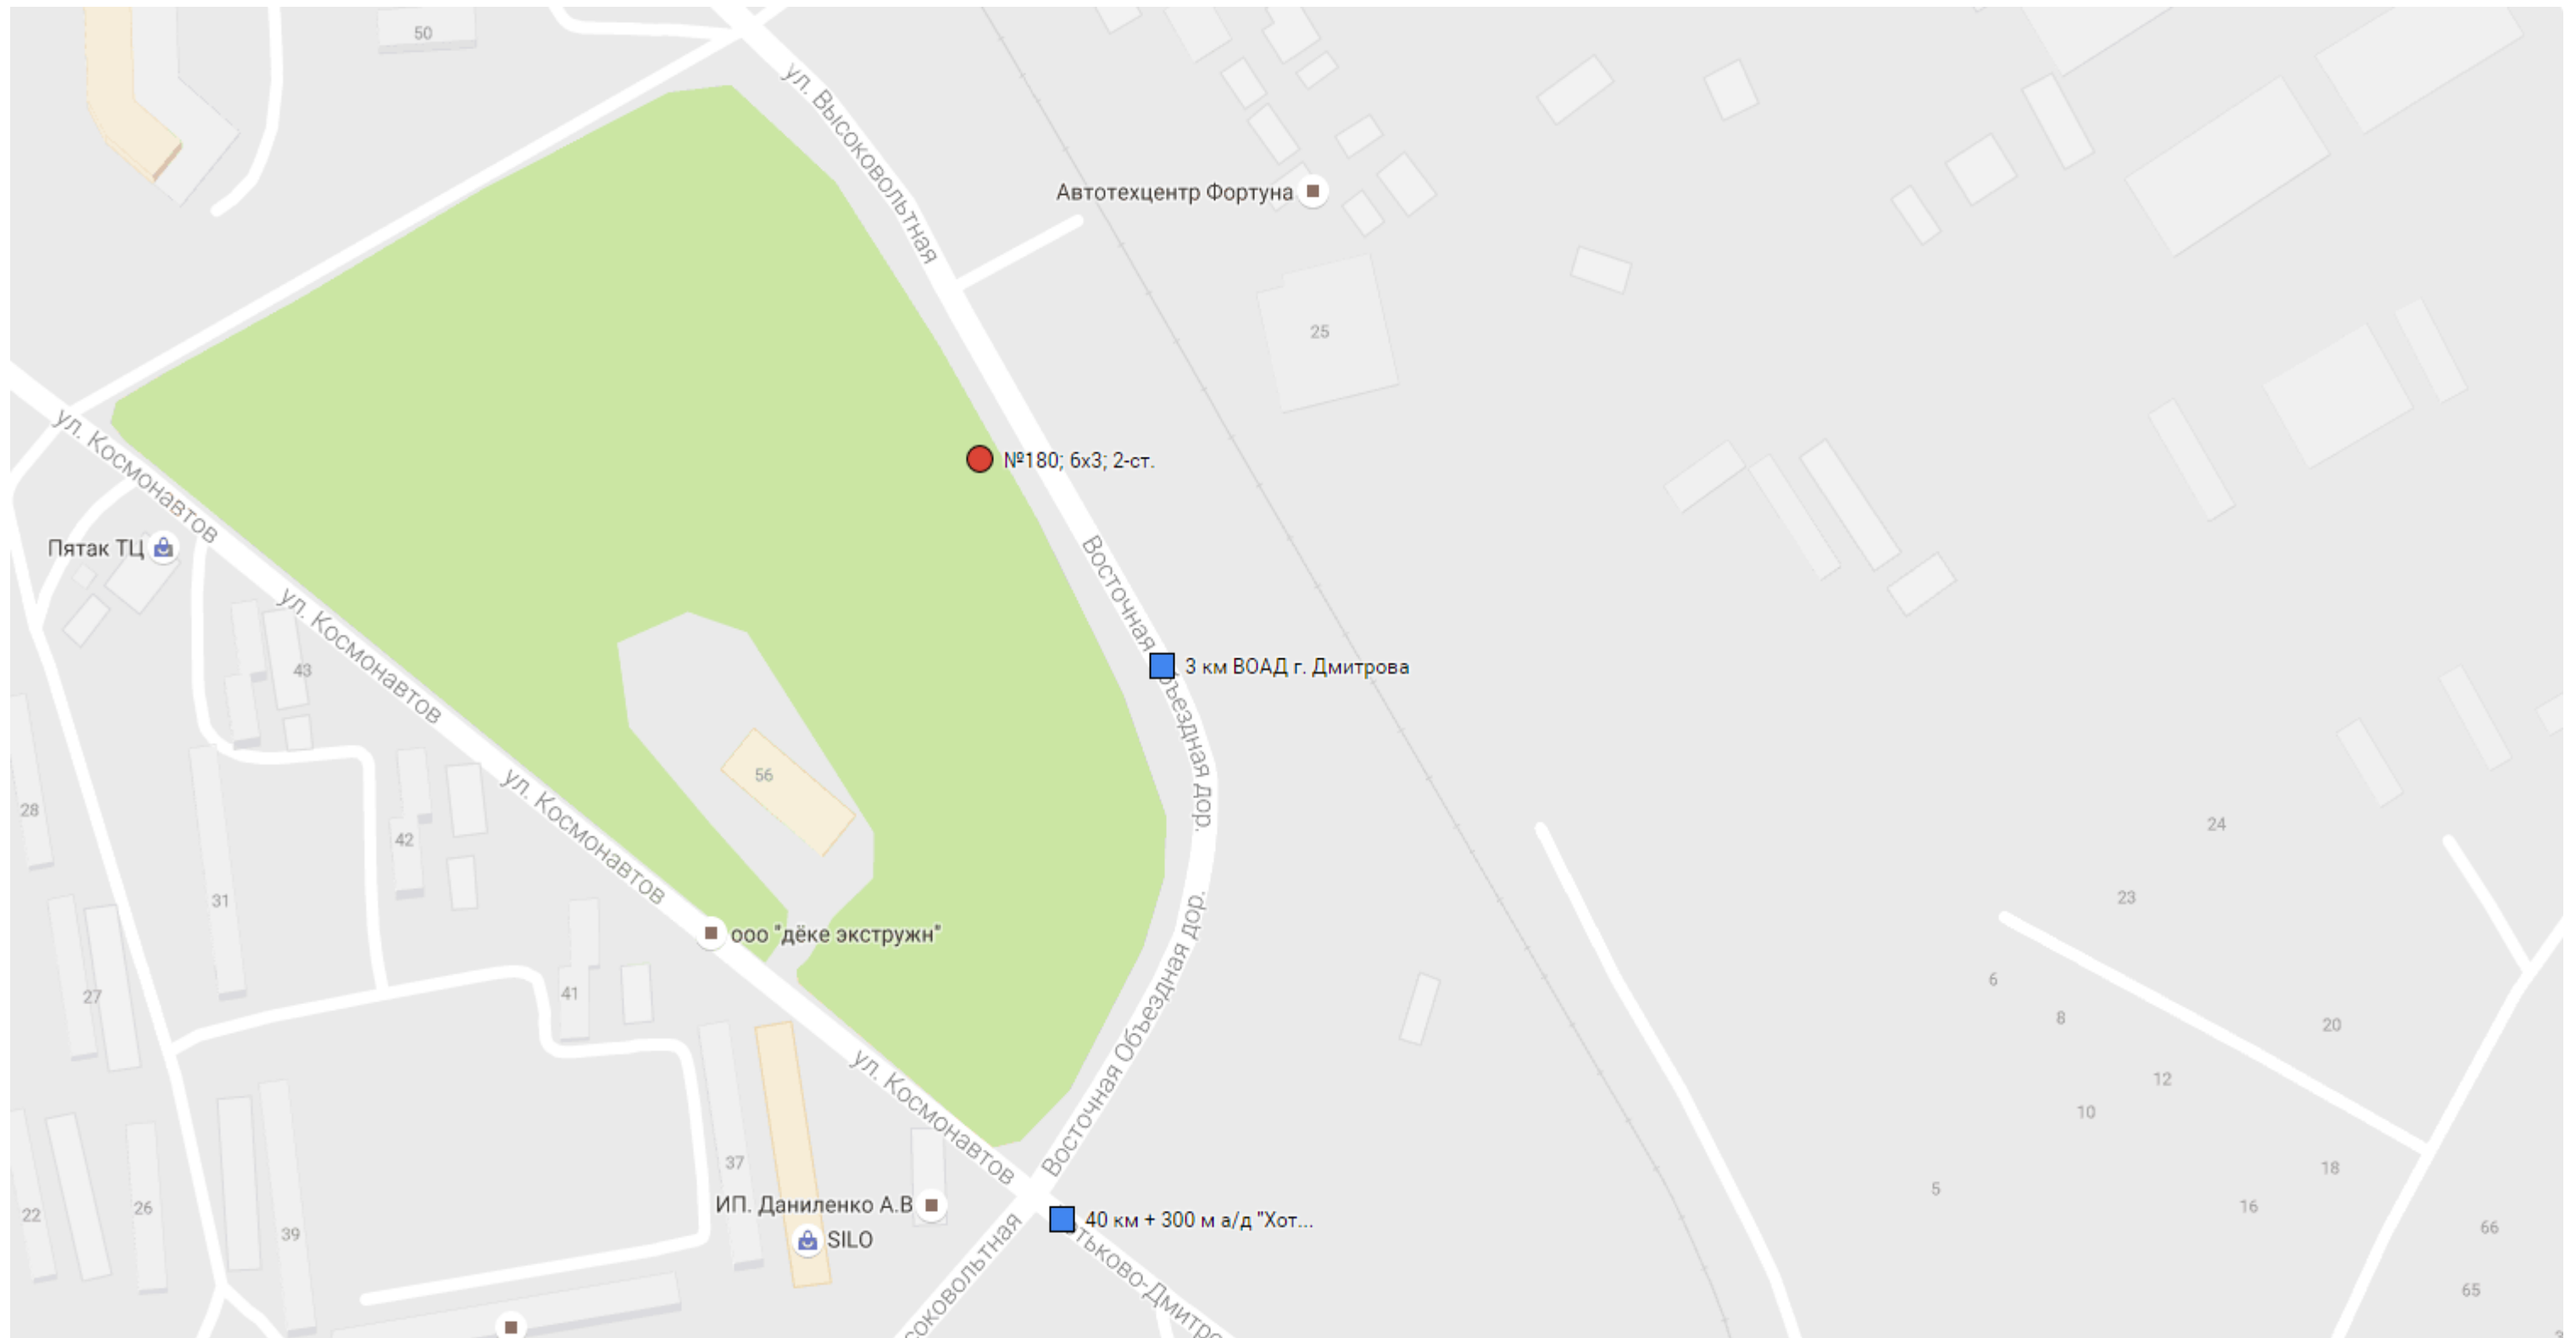

#### Условные обозначения

- |                                      |                    |
|--------------------------------------|--------------------|
| ● Рекламный щит                      | 🗿 Тумба            |
| ■ Километровая отметка               | 🗿 Стела            |
| ◆ Рекламная конструкция сити-формата | 🗿 Панель-кронштейн |
- Масштаб 1:2500



### Условные обозначения



## Рекламный щит



Тумба



Километровая отметка



## Стела



## Рекламная конструкция сити-формата









### Панель-кронштейн

Масштаб 1:2500




#### Условные обозначения

- |   |                                    |   |                  |
|---|------------------------------------|---|------------------|
|  | Рекламный щит                      |  | Тумба            |
|  | Километровая отметка               |  | Стела            |
|  | Рекламная конструкция сити-формата |  | Панель-кронштейн |
- Масштаб 1:2500

г. Дмнтрв



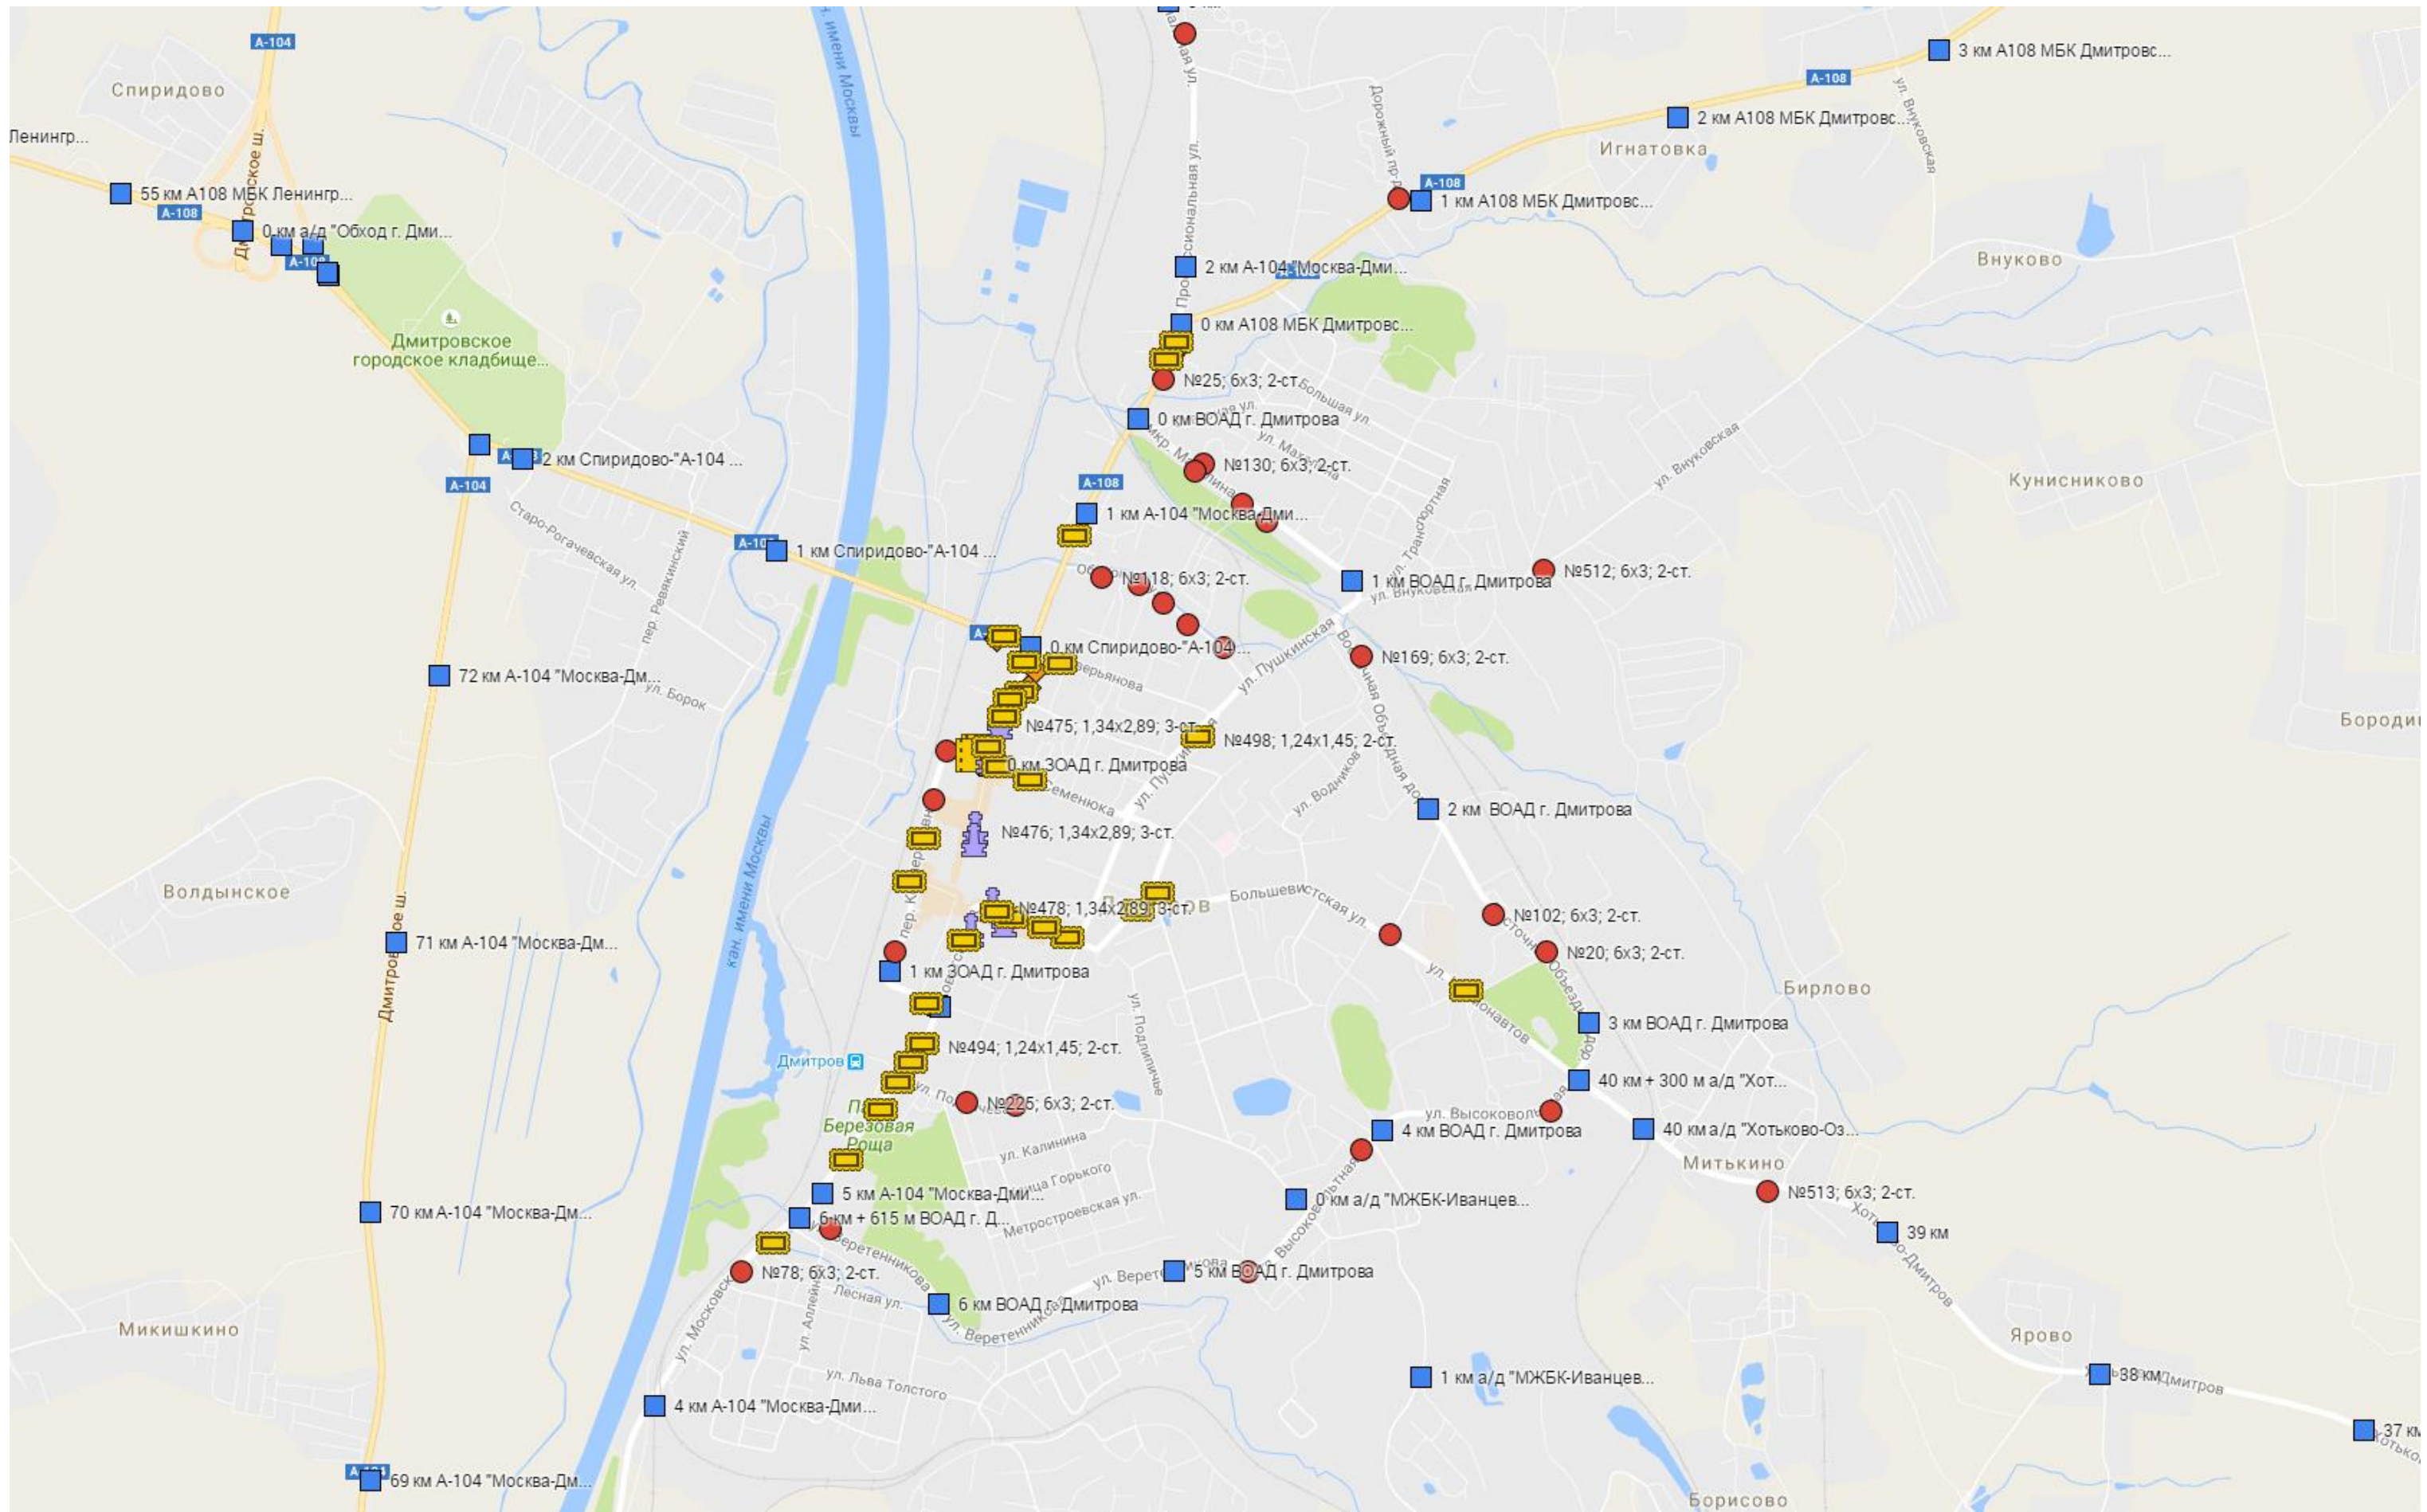


#### Условные обозначения

- |  |  |
|--|--|
| <span style="color: red;">●</span> Рекламный щит                         | <span style="color: blue;">■</span> Тумба              |
| <span style="color: blue;">■</span> Километровая отметка                 | <span style="color: blue;">■</span> Стела              |
| <span style="color: yellow;">◆</span> Рекламная конструкция сити-формата | <span style="color: yellow;">■</span> Панель-кронштейн |

Масштаб 1:2500






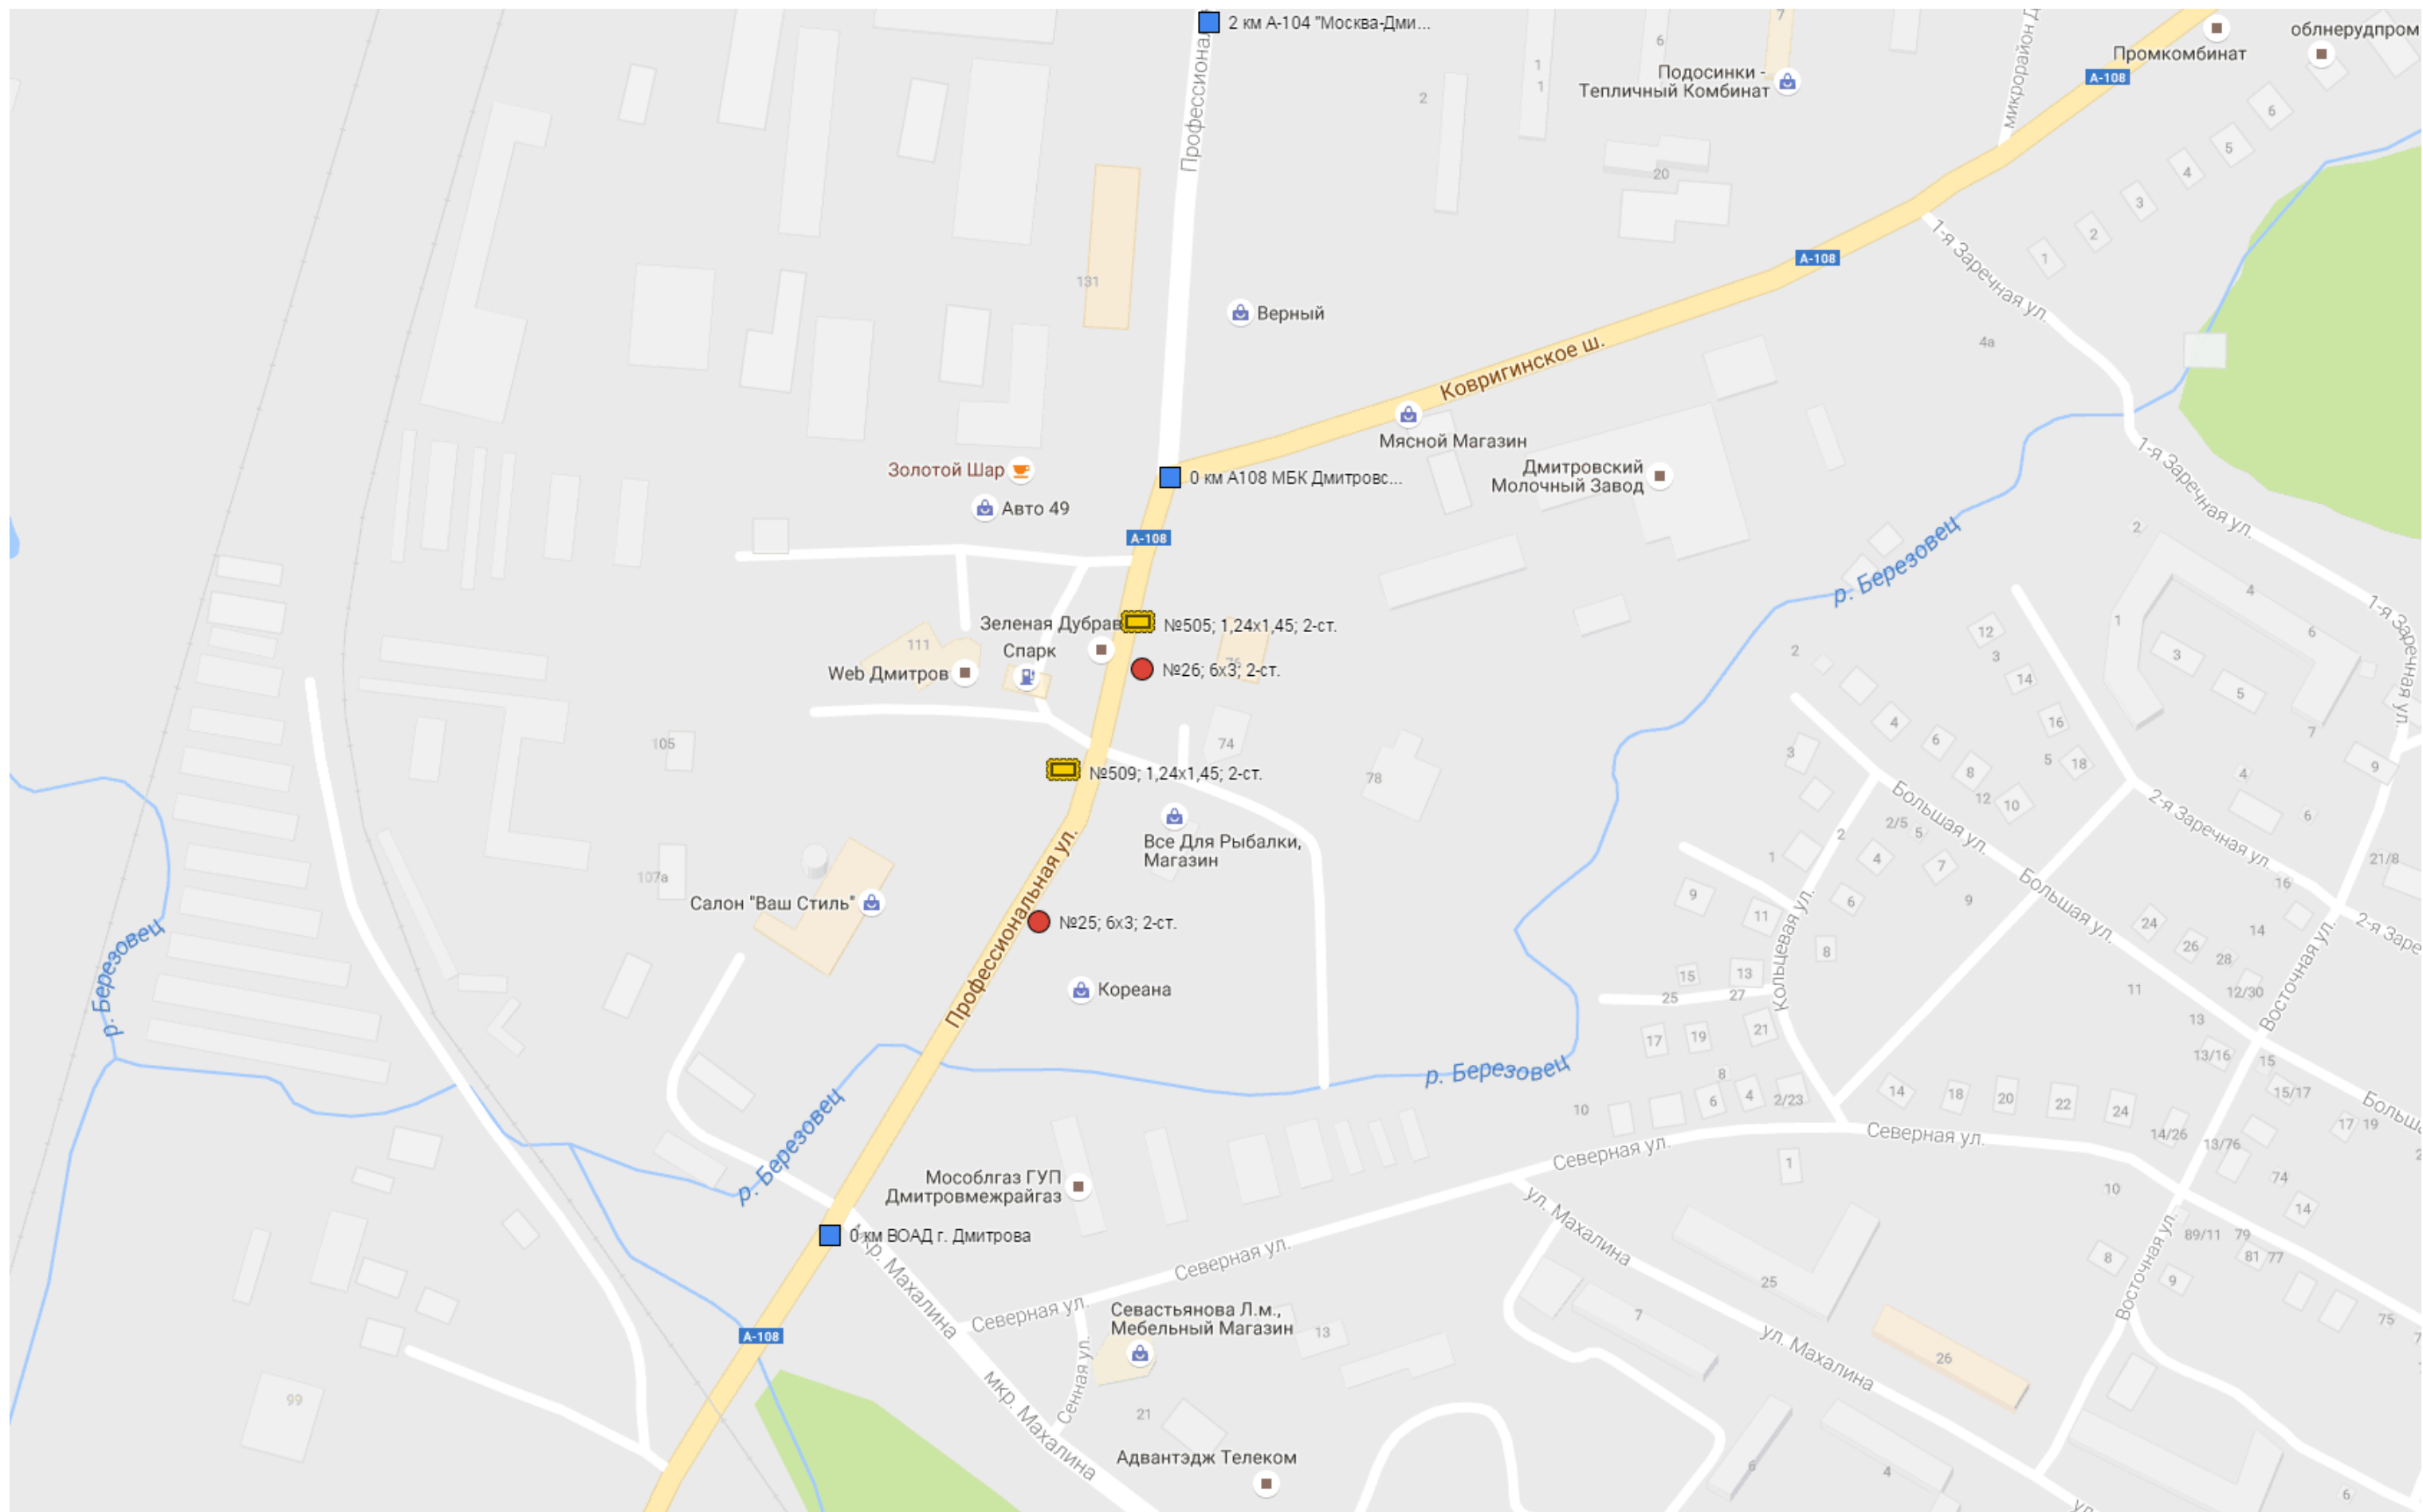

#### Условные обозначения

- |  |  |
|--|--|
| <span style="color: red;">●</span> Рекламный щит                         | <span style="color: blue;">⚓</span> Тумба              |
| <span style="color: blue;">■</span> Километровая отметка                 | <span style="color: blue;">⚓</span> Стела              |
| <span style="color: yellow;">◆</span> Рекламная конструкция сити-формата | <span style="color: yellow;">▭</span> Панель-кронштейн |

Масштаб 1:2500

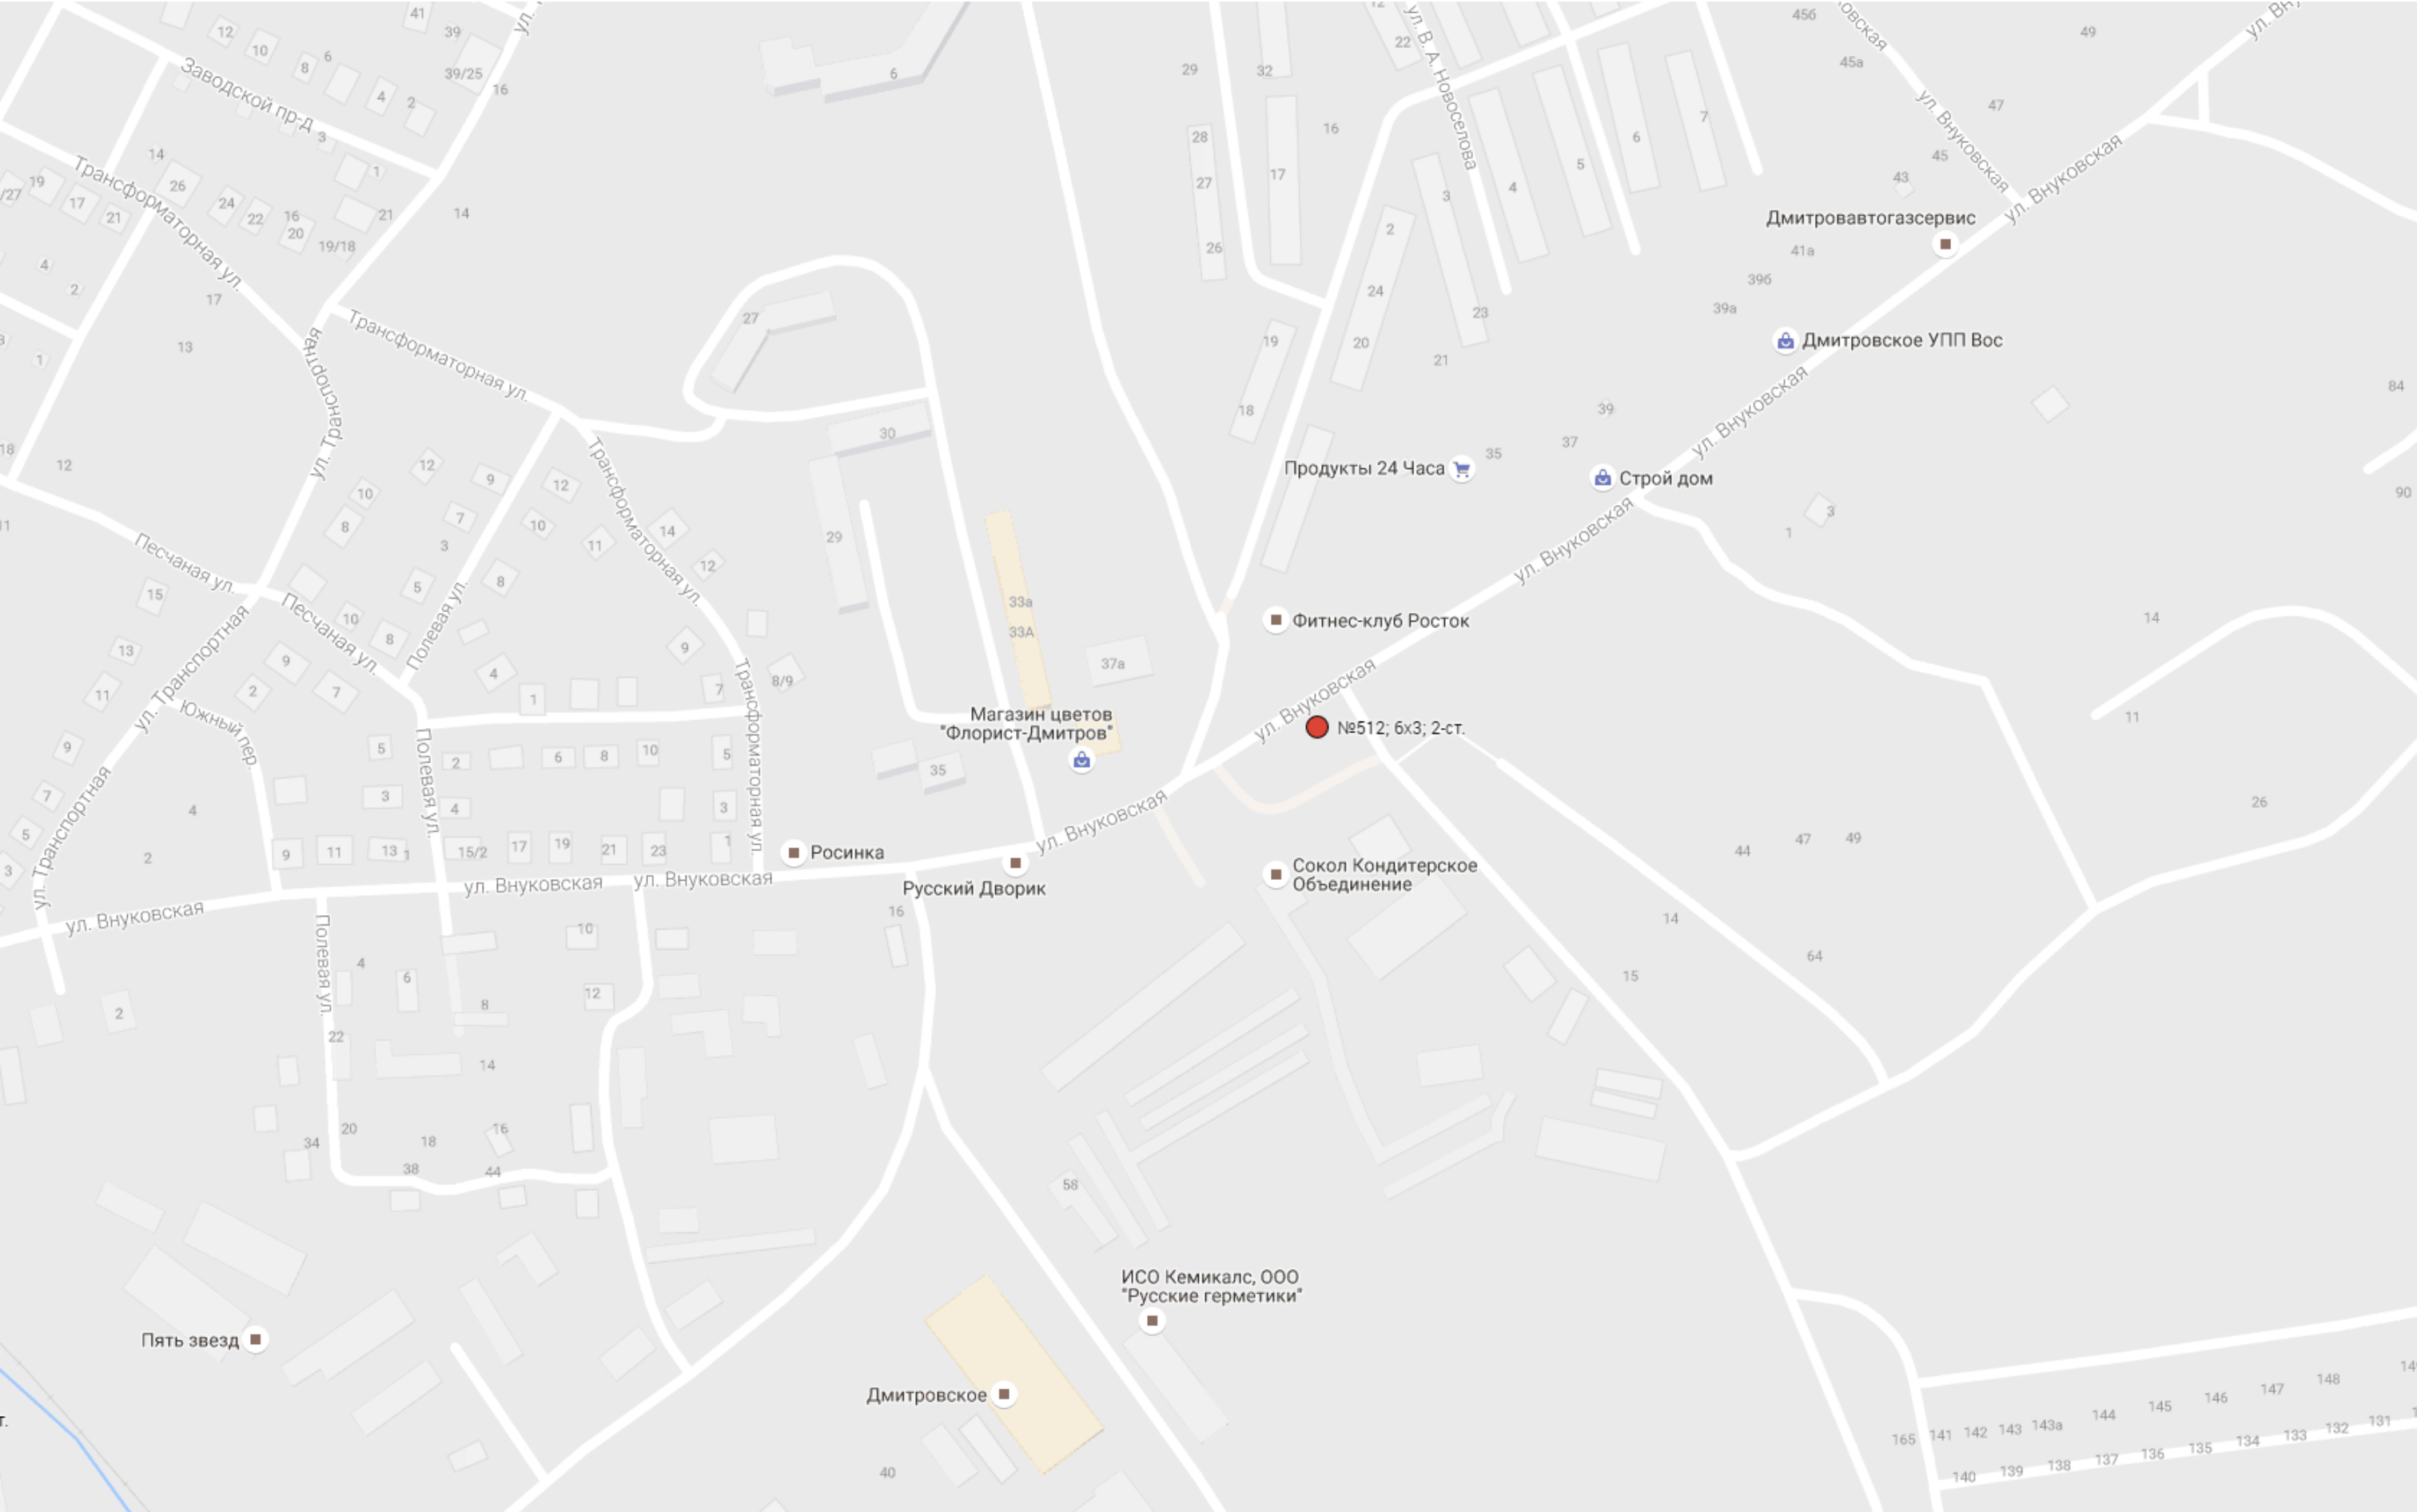

Условные обозначения

- Рекламный щит

■

Километровая отметка

◆

Рекламная конструкция сити-формата
- 🗿

Тумба


🗿

Стела

📜

Панель-кронштейн



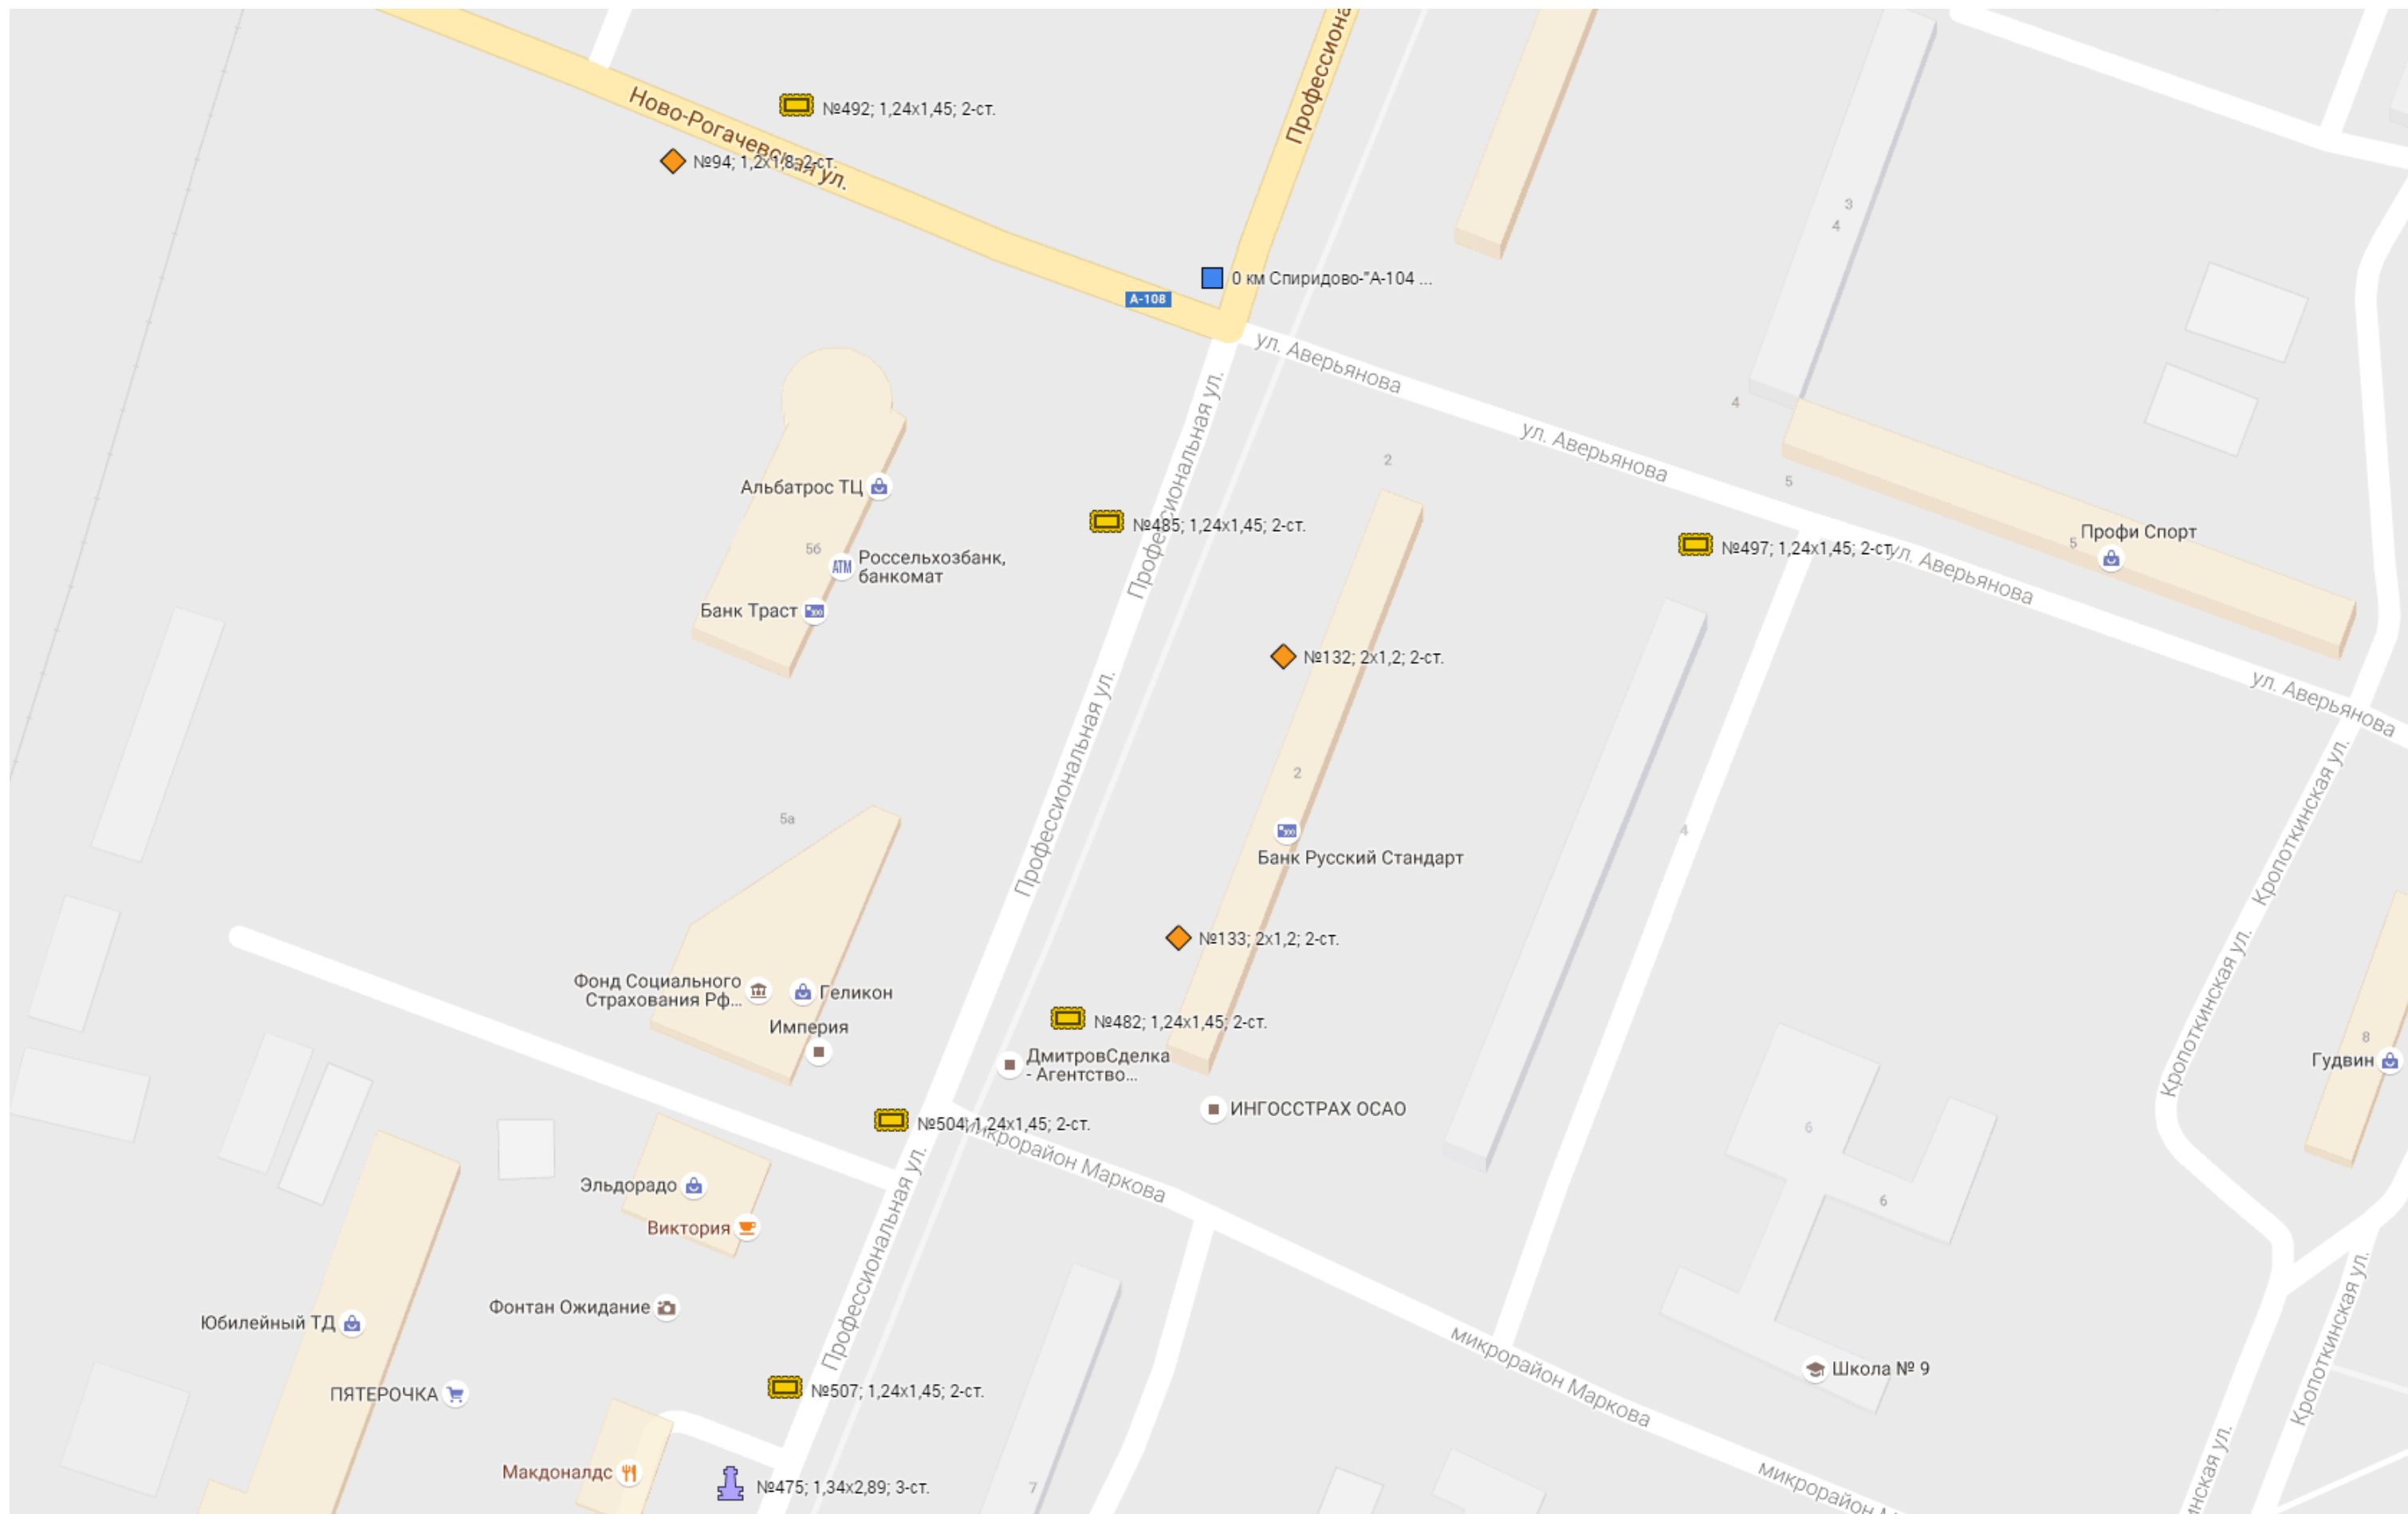

#### Условные обозначения







- |  |  |
|--|--|
|  Рекламный щит                      |  Тумба            |
|  Километровая отметка               |  Стела            |
|  Рекламная конструкция сити-формата |  Панель-кронштейн |

Масштаб 1:2500






#### Условные обозначения

- |  |  |
|--|--|
|  Рекламный щит                      |  Тумба            |
|  Километровая отметка               |  Стела            |
|  Рекламная конструкция сити-формата |  Панель-кронштейн |


Масштаб 1:2500

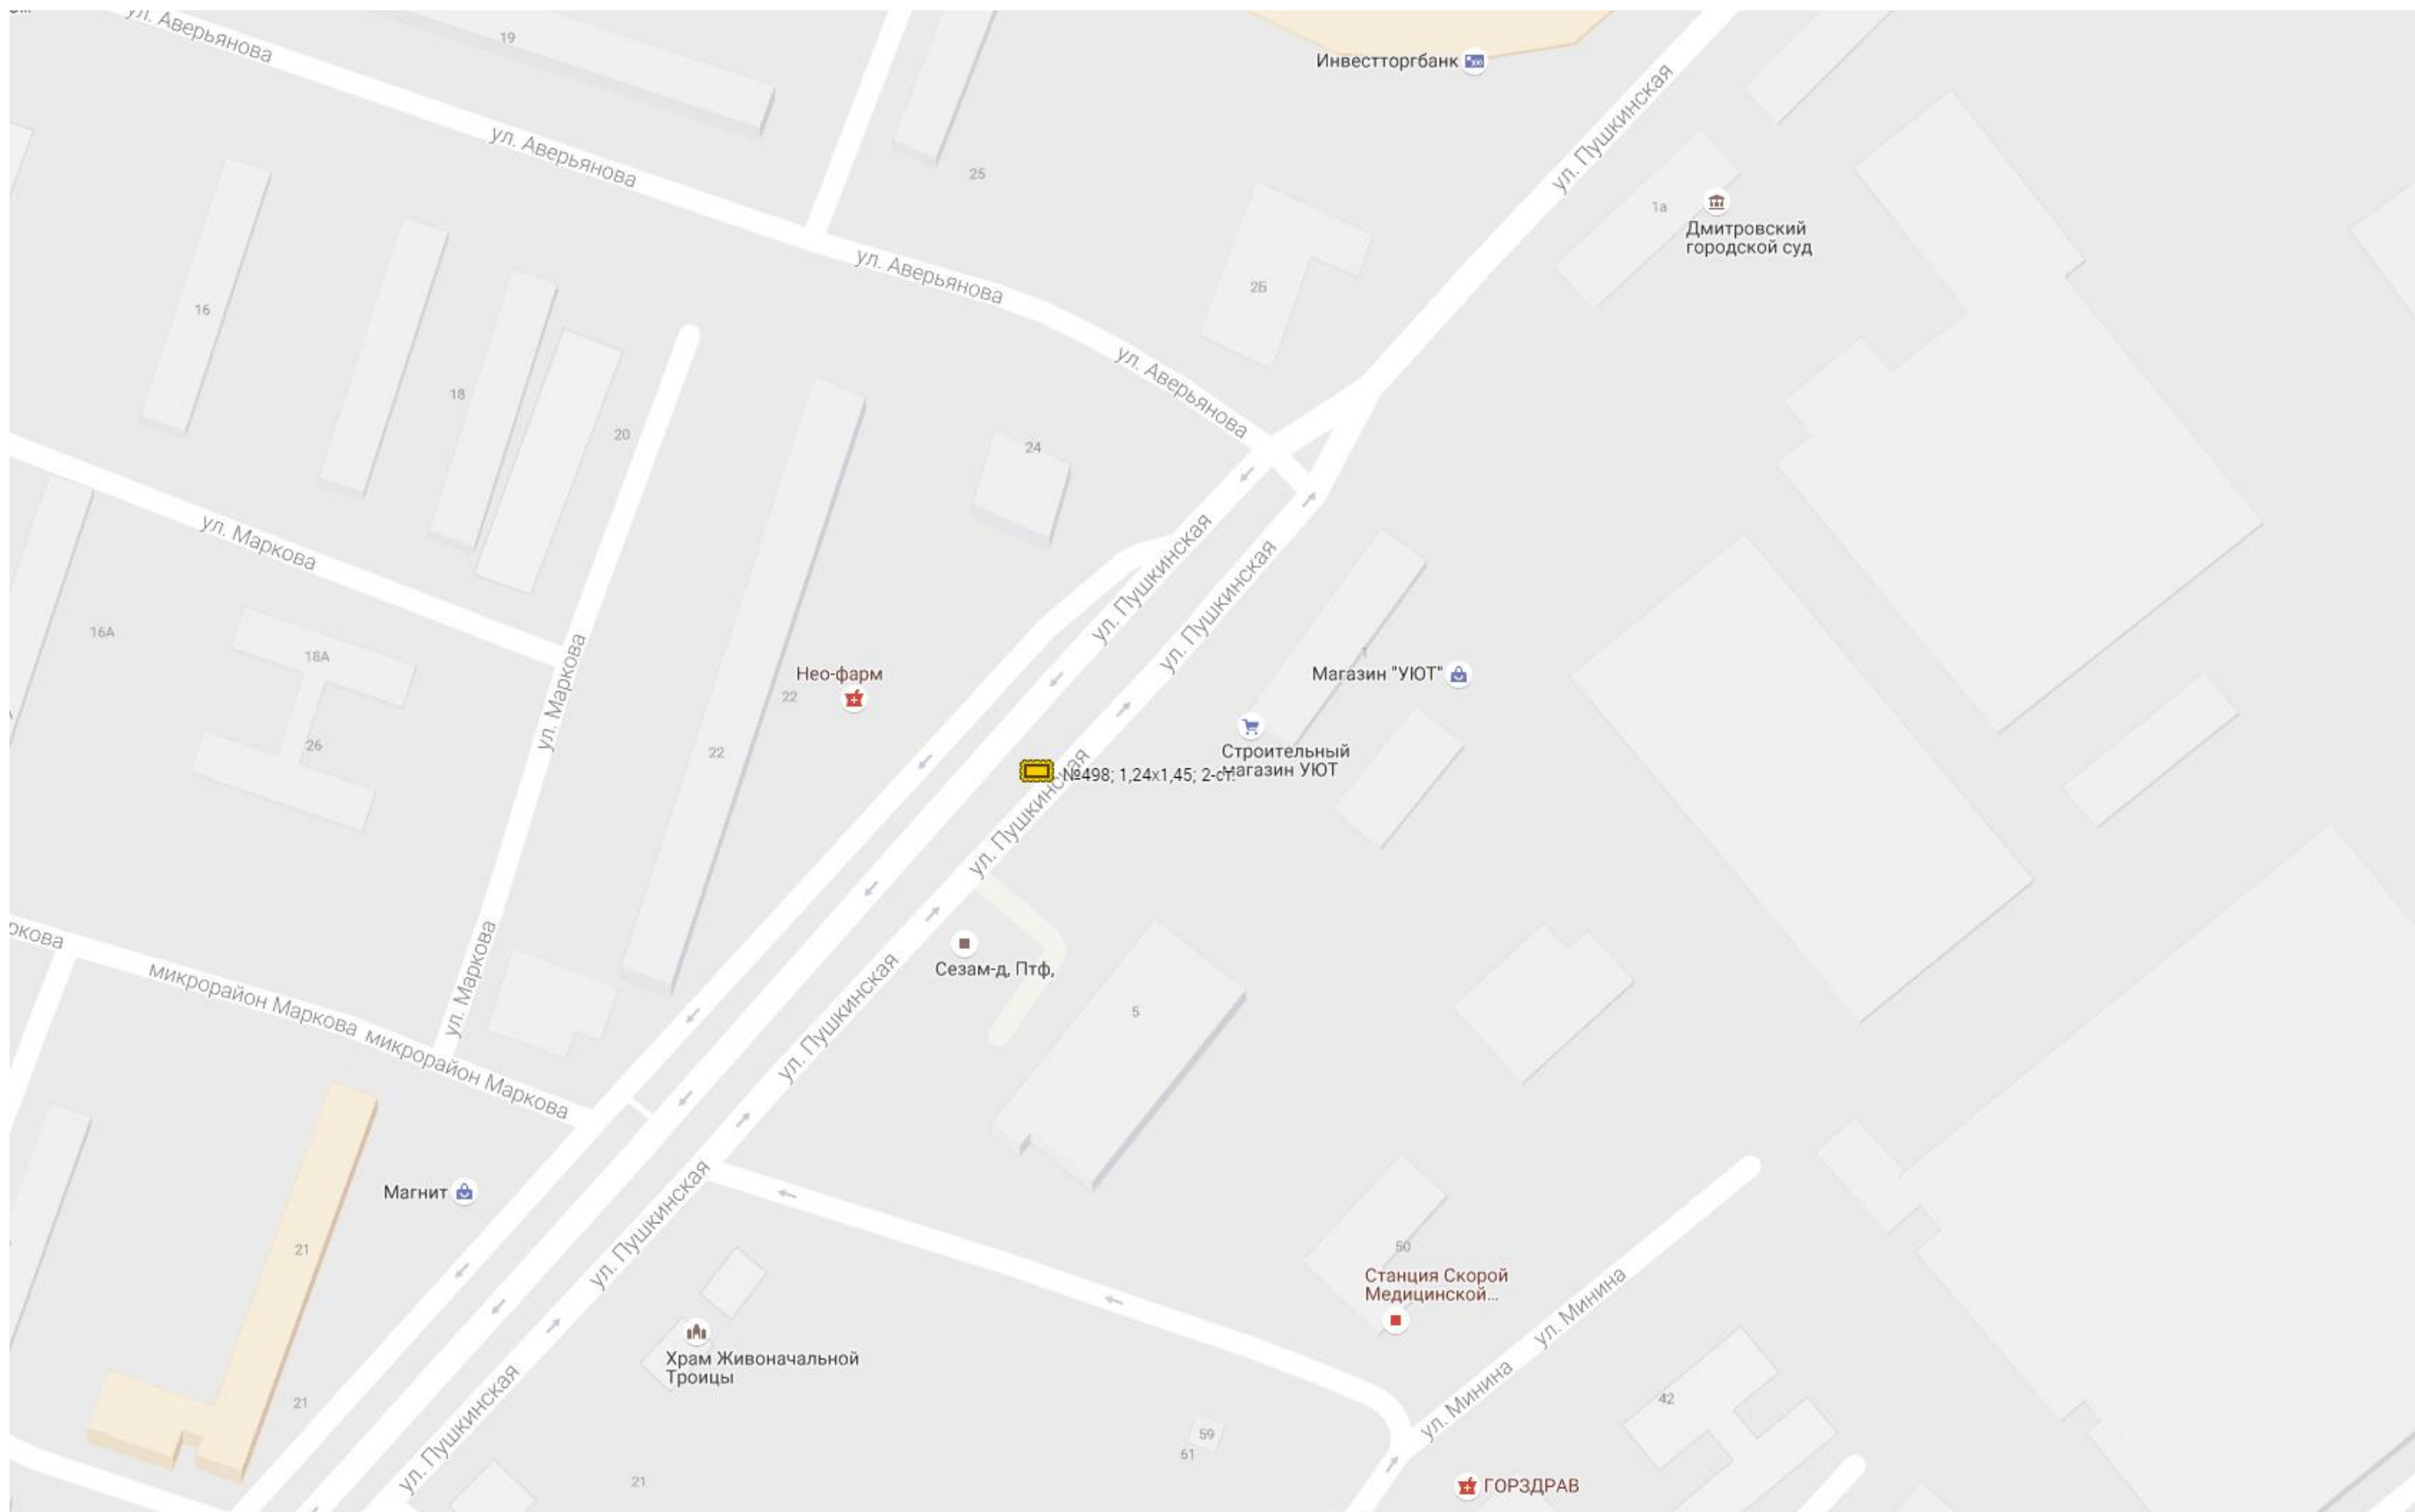

Условные обозначения


- |                                      |                    |
|--------------------------------------|--------------------|
| ● Рекламный щит                      | 🚧 Тумба            |
| ■ Километровая отметка               | 🗿 Стела            |
| ◆ Рекламная конструкция сити-формата | 📋 Панель-кронштейн |

Масштаб 1:2500

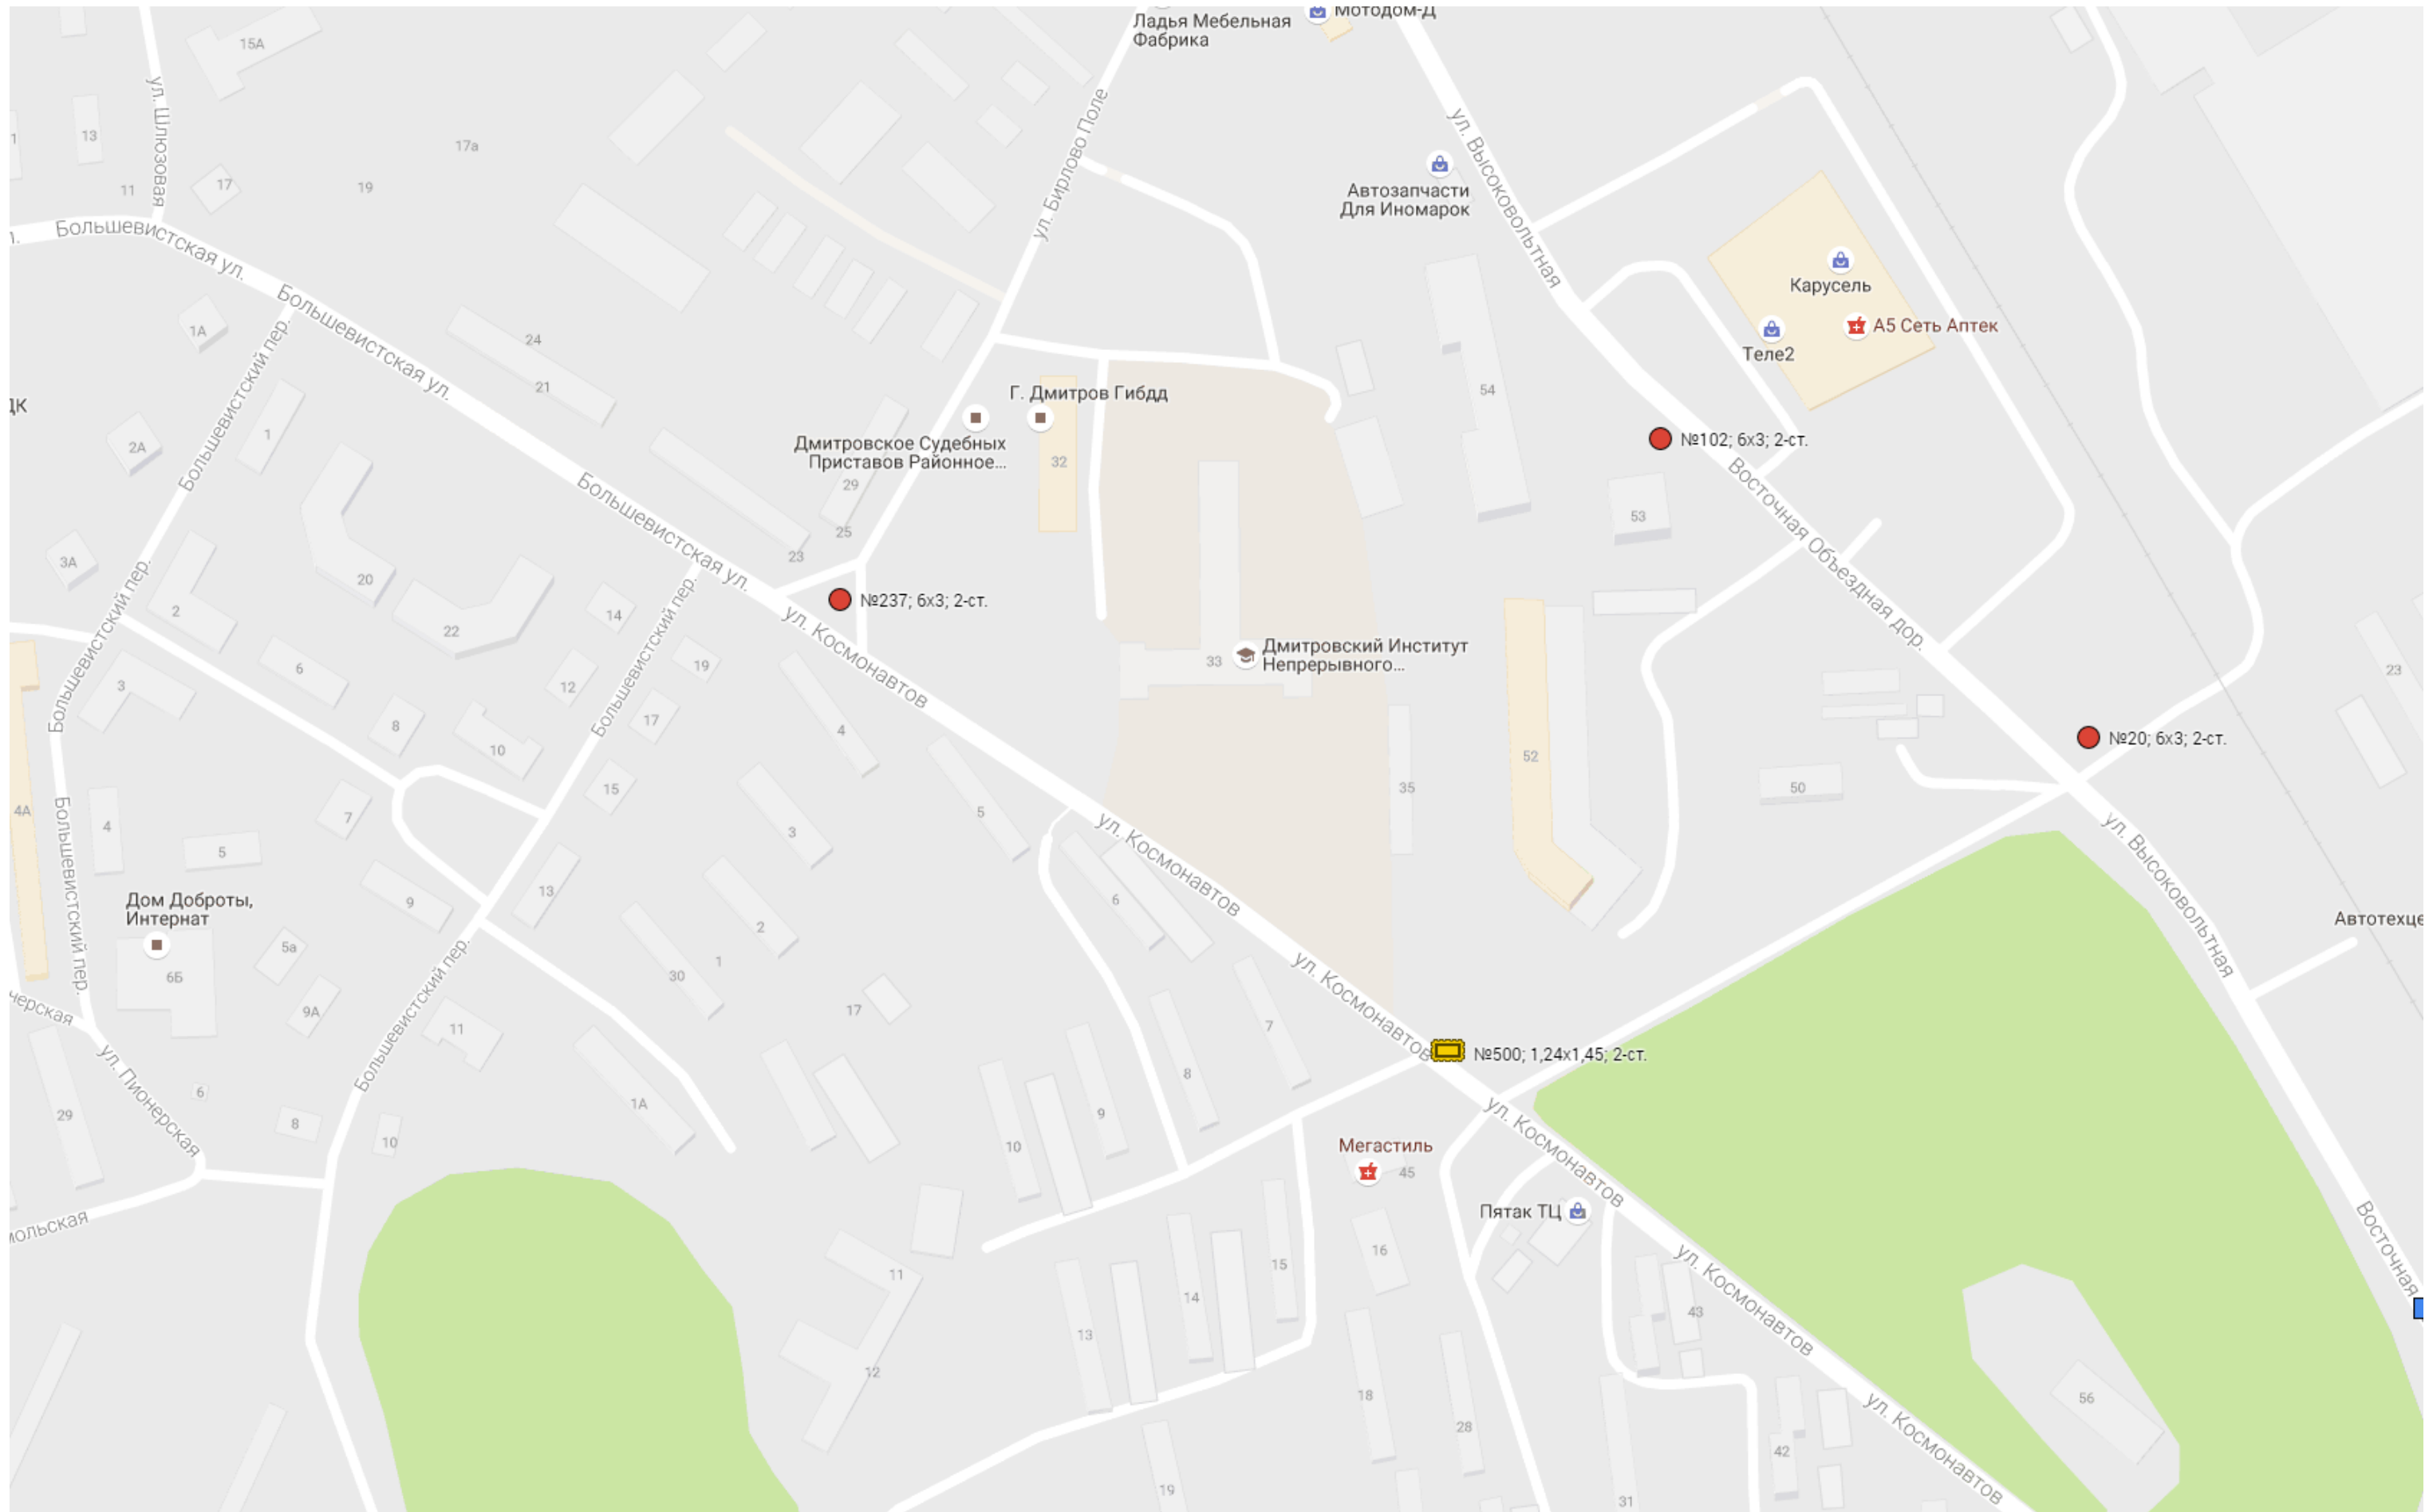

Условные обозначения

- |                                      |                    |
|--------------------------------------|--------------------|
| ● Рекламный щит                      | 🗿 Тумба            |
| ■ Километровая отметка               | 🗿 Стела            |
| ◆ Рекламная конструкция сити-формата | 📺 Панель-кронштейн |
- Масштаб 1:2500

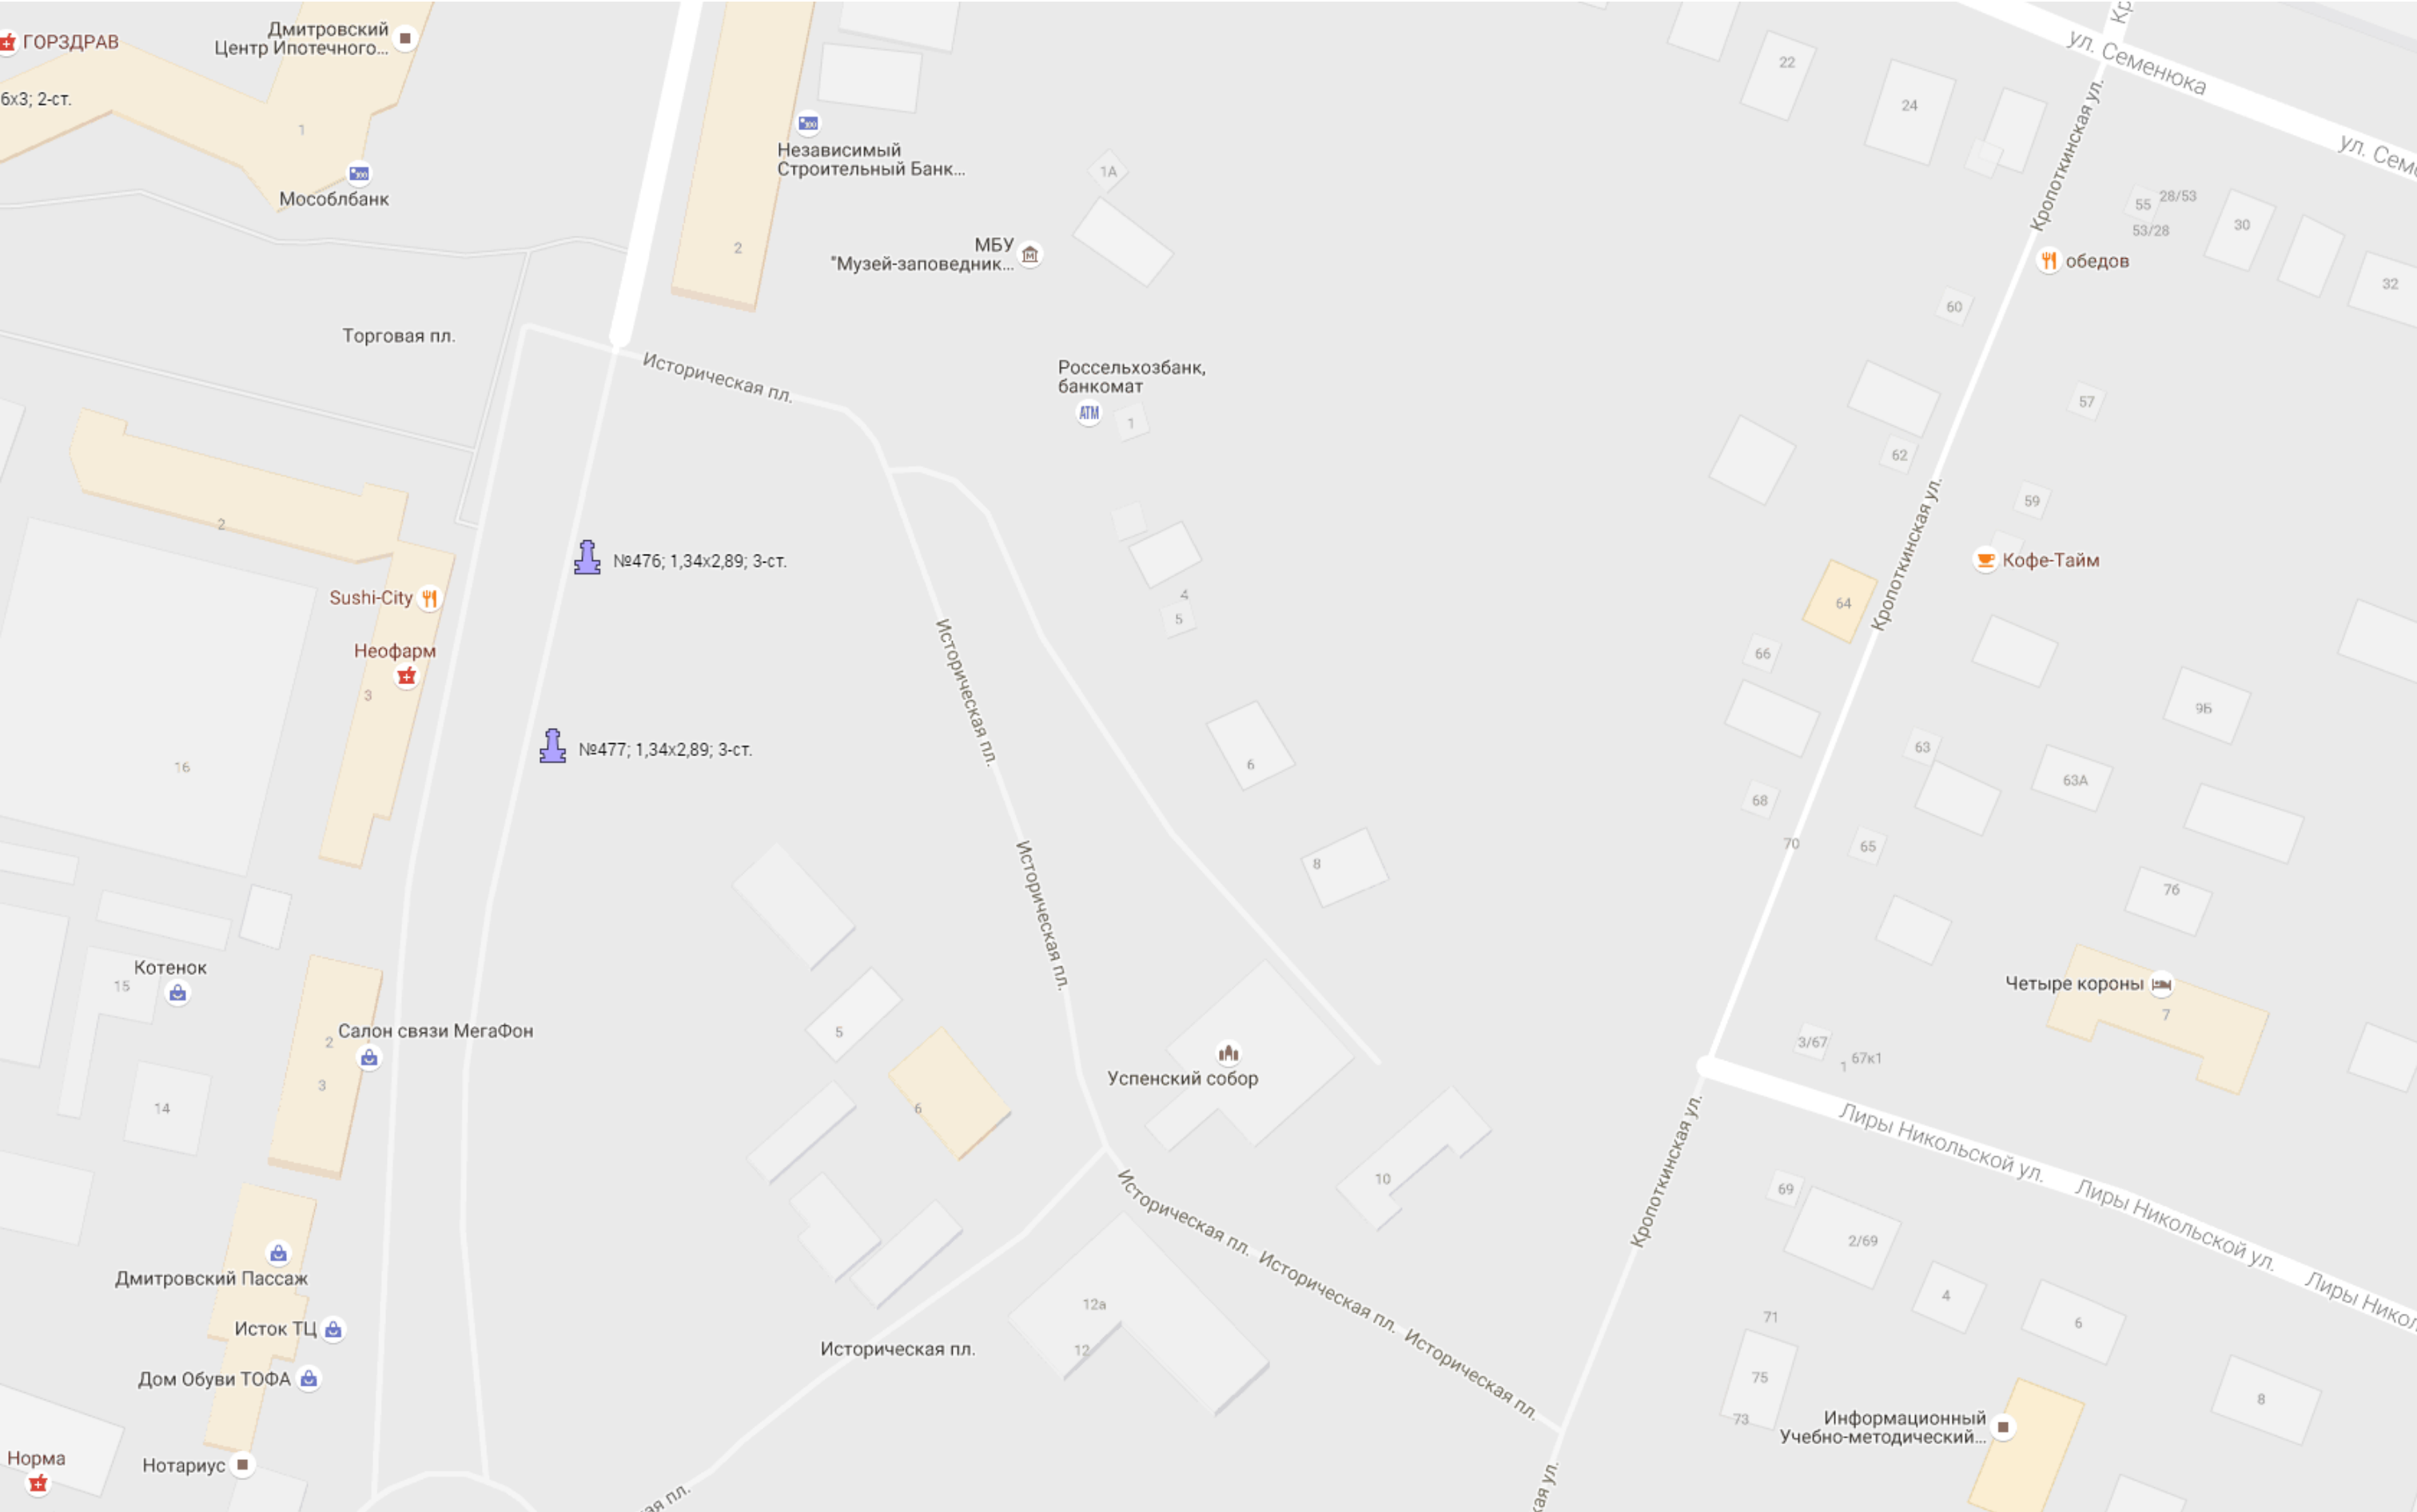

Условные обозначения

- Рекламный щит

■

Километровая отметка

◆

Рекламная конструкция сити-формата
- Тумба

■

Стела

■

Панель-кронштейн






Условные обозначения

- |  |  |
|--|--|
|  Рекламный щит                      |  Тумба            |
|  Километровая отметка               |  Стела            |
|  Рекламная конструкция сити-формата |  Панель-кронштейн |


Масштаб 1:2500

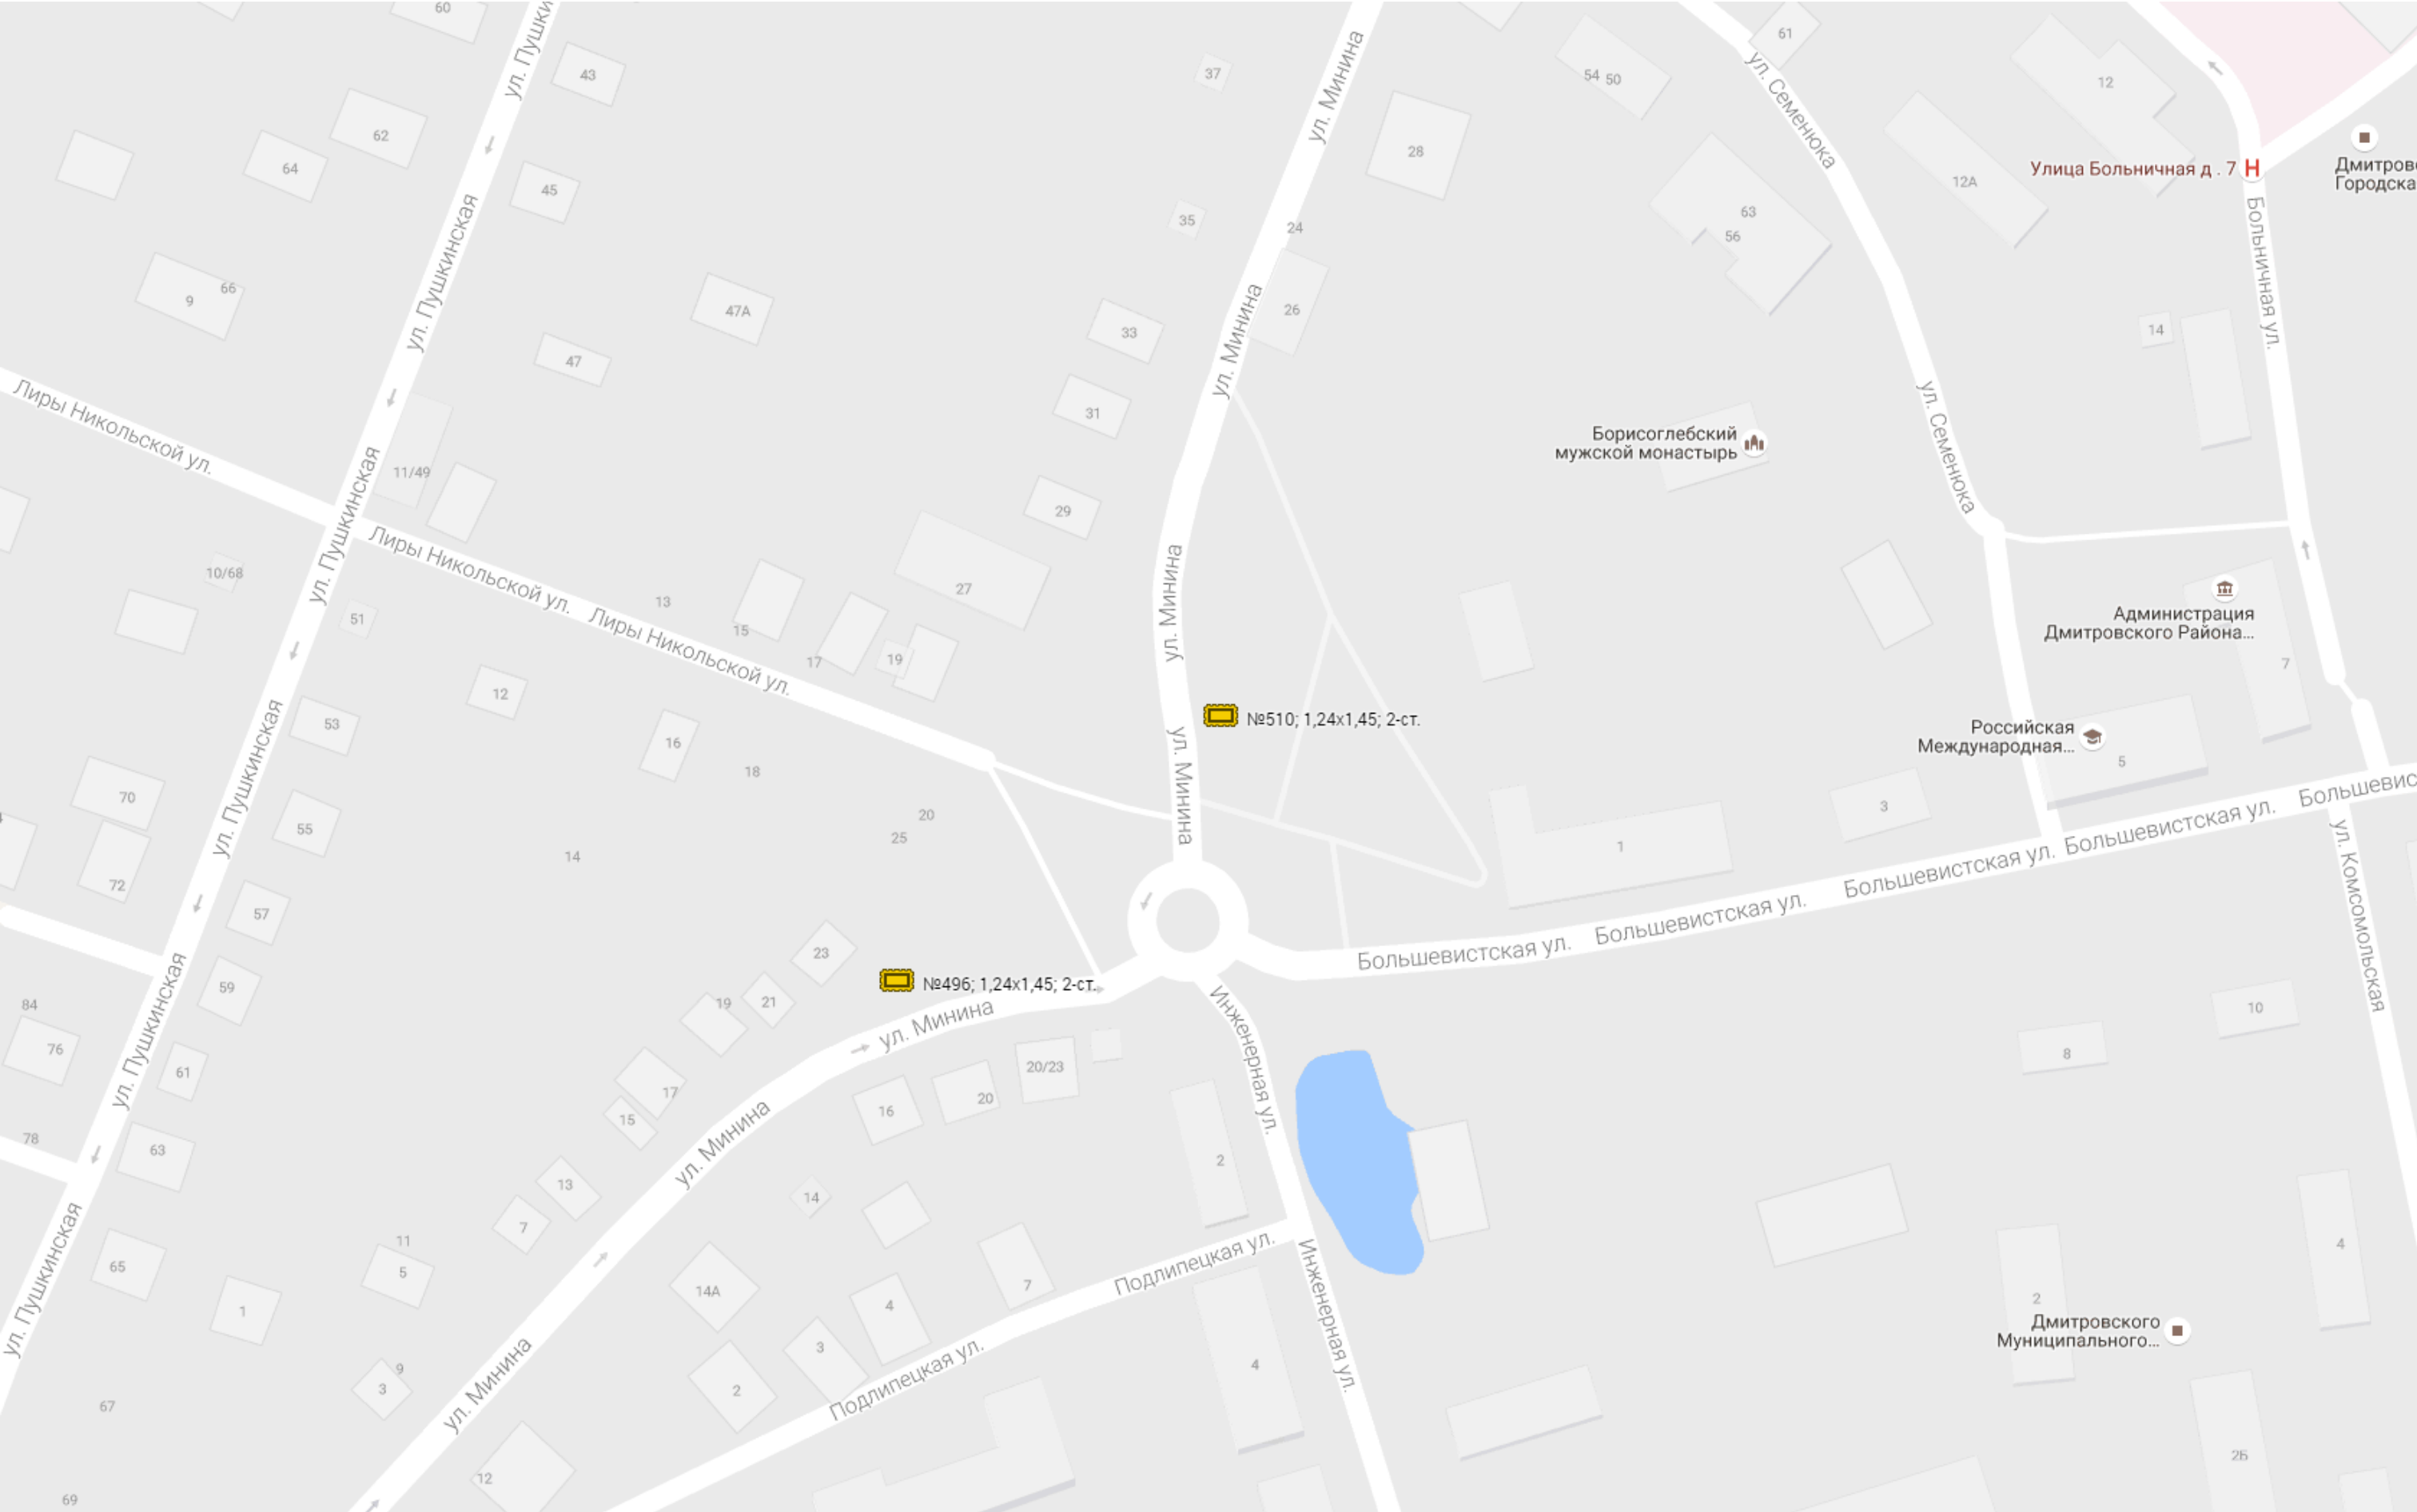

Условные обозначения

- Рекламный щит
- Километровая отметка
- Рекламная конструкция  
сити-формата
- Тумба
- Стела
- Панель-кронштейн

Масштаб 1:2500

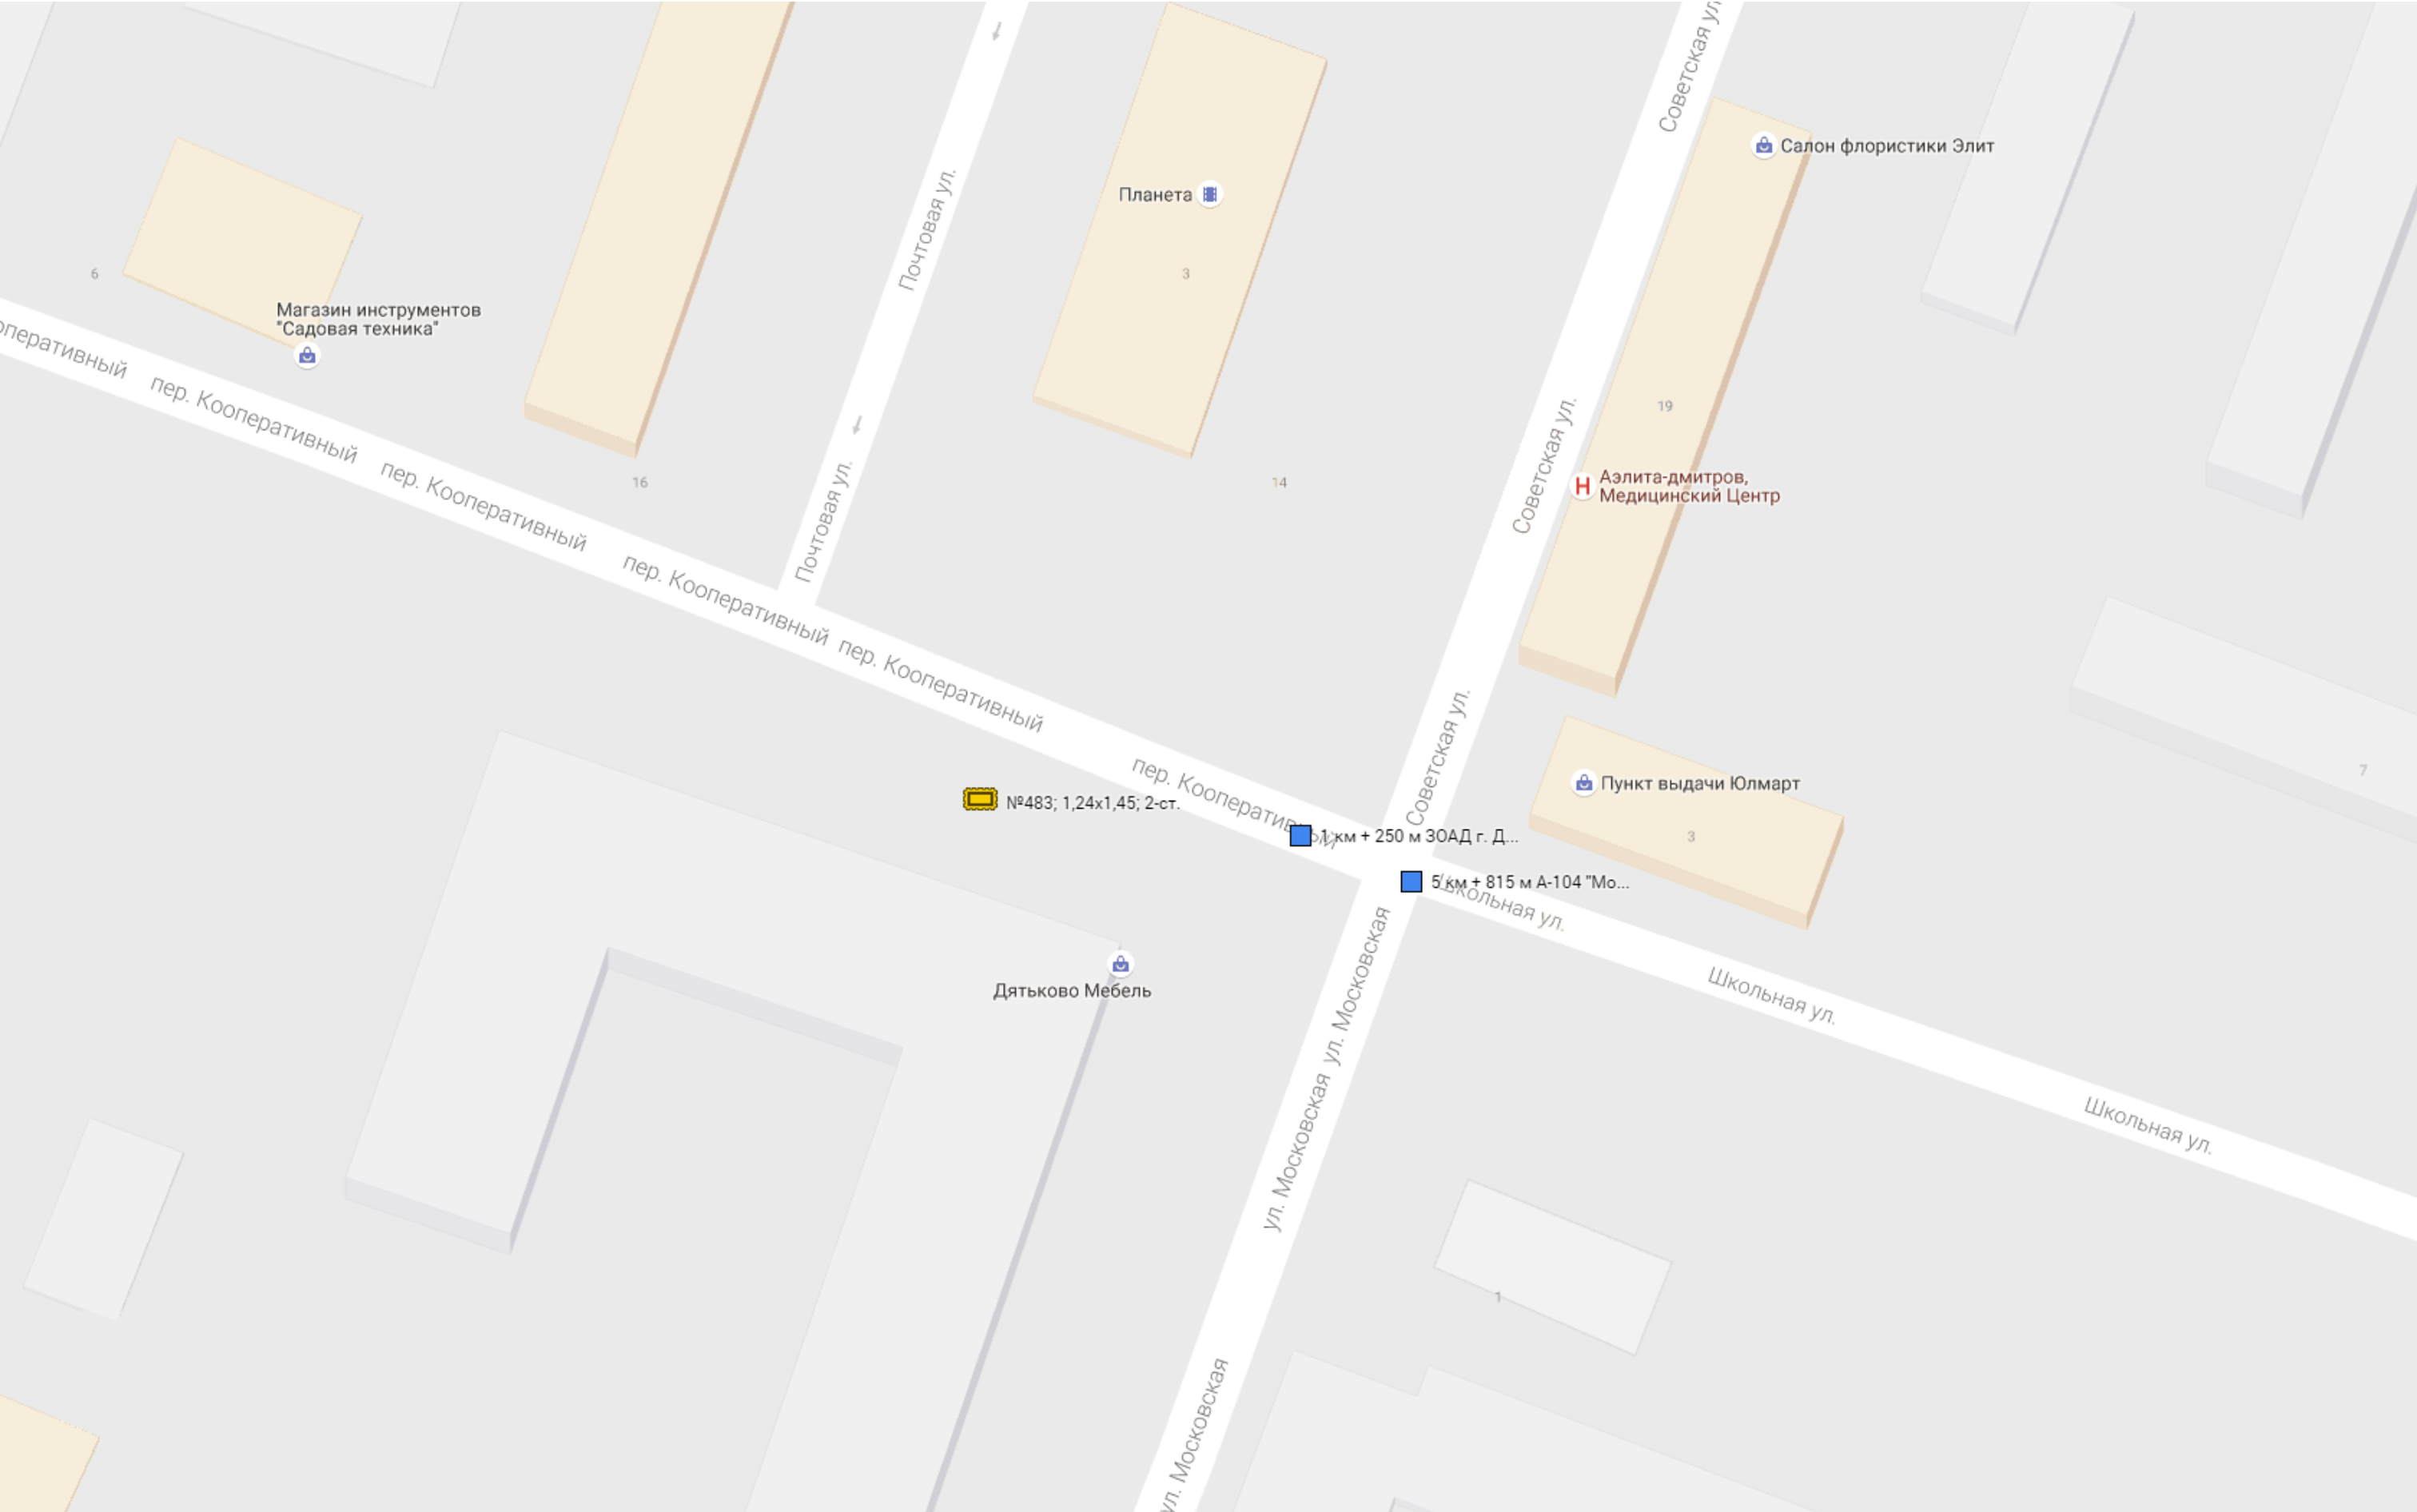

Условные обозначения

- |   |                                    |   |                  |
|---|------------------------------------|---|------------------|
|  | Рекламный щит                      |  | Тумба            |
|  | Километровая отметка               |  | Стела            |
|  | Рекламная конструкция сити-формата |  | Панель-кронштейн |

Масштаб 1:2500



#### Условные обозначения

- |  |  |
|--|--|
| <span style="color: red;">●</span> Рекламный щит                         | <span style="color: purple;">🗿</span> Тумба            |
| <span style="color: blue;">■</span> Километровая отметка                 | <span style="color: purple;">🗿</span> Стела            |
| <span style="color: orange;">◆</span> Рекламная конструкция сити-формата | <span style="color: yellow;">📺</span> Панель-кронштейн |

Масштаб 1:2500







#### Условные обозначения

- |                |   |  |
|----------------|---|--|
| Масштаб 1:2500 | <ul style="list-style-type: none"> <li>Рекламный щит</li> <li>Километровая отметка</li> <li>Рекламная конструкция сити-формата</li> </ul> | <ul style="list-style-type: none"> <li>Тумба</li> <li>Стела</li> <li>Панель-кронштейн</li> </ul> |
|----------------|---|--|

ЗОАД г. Дмитрова

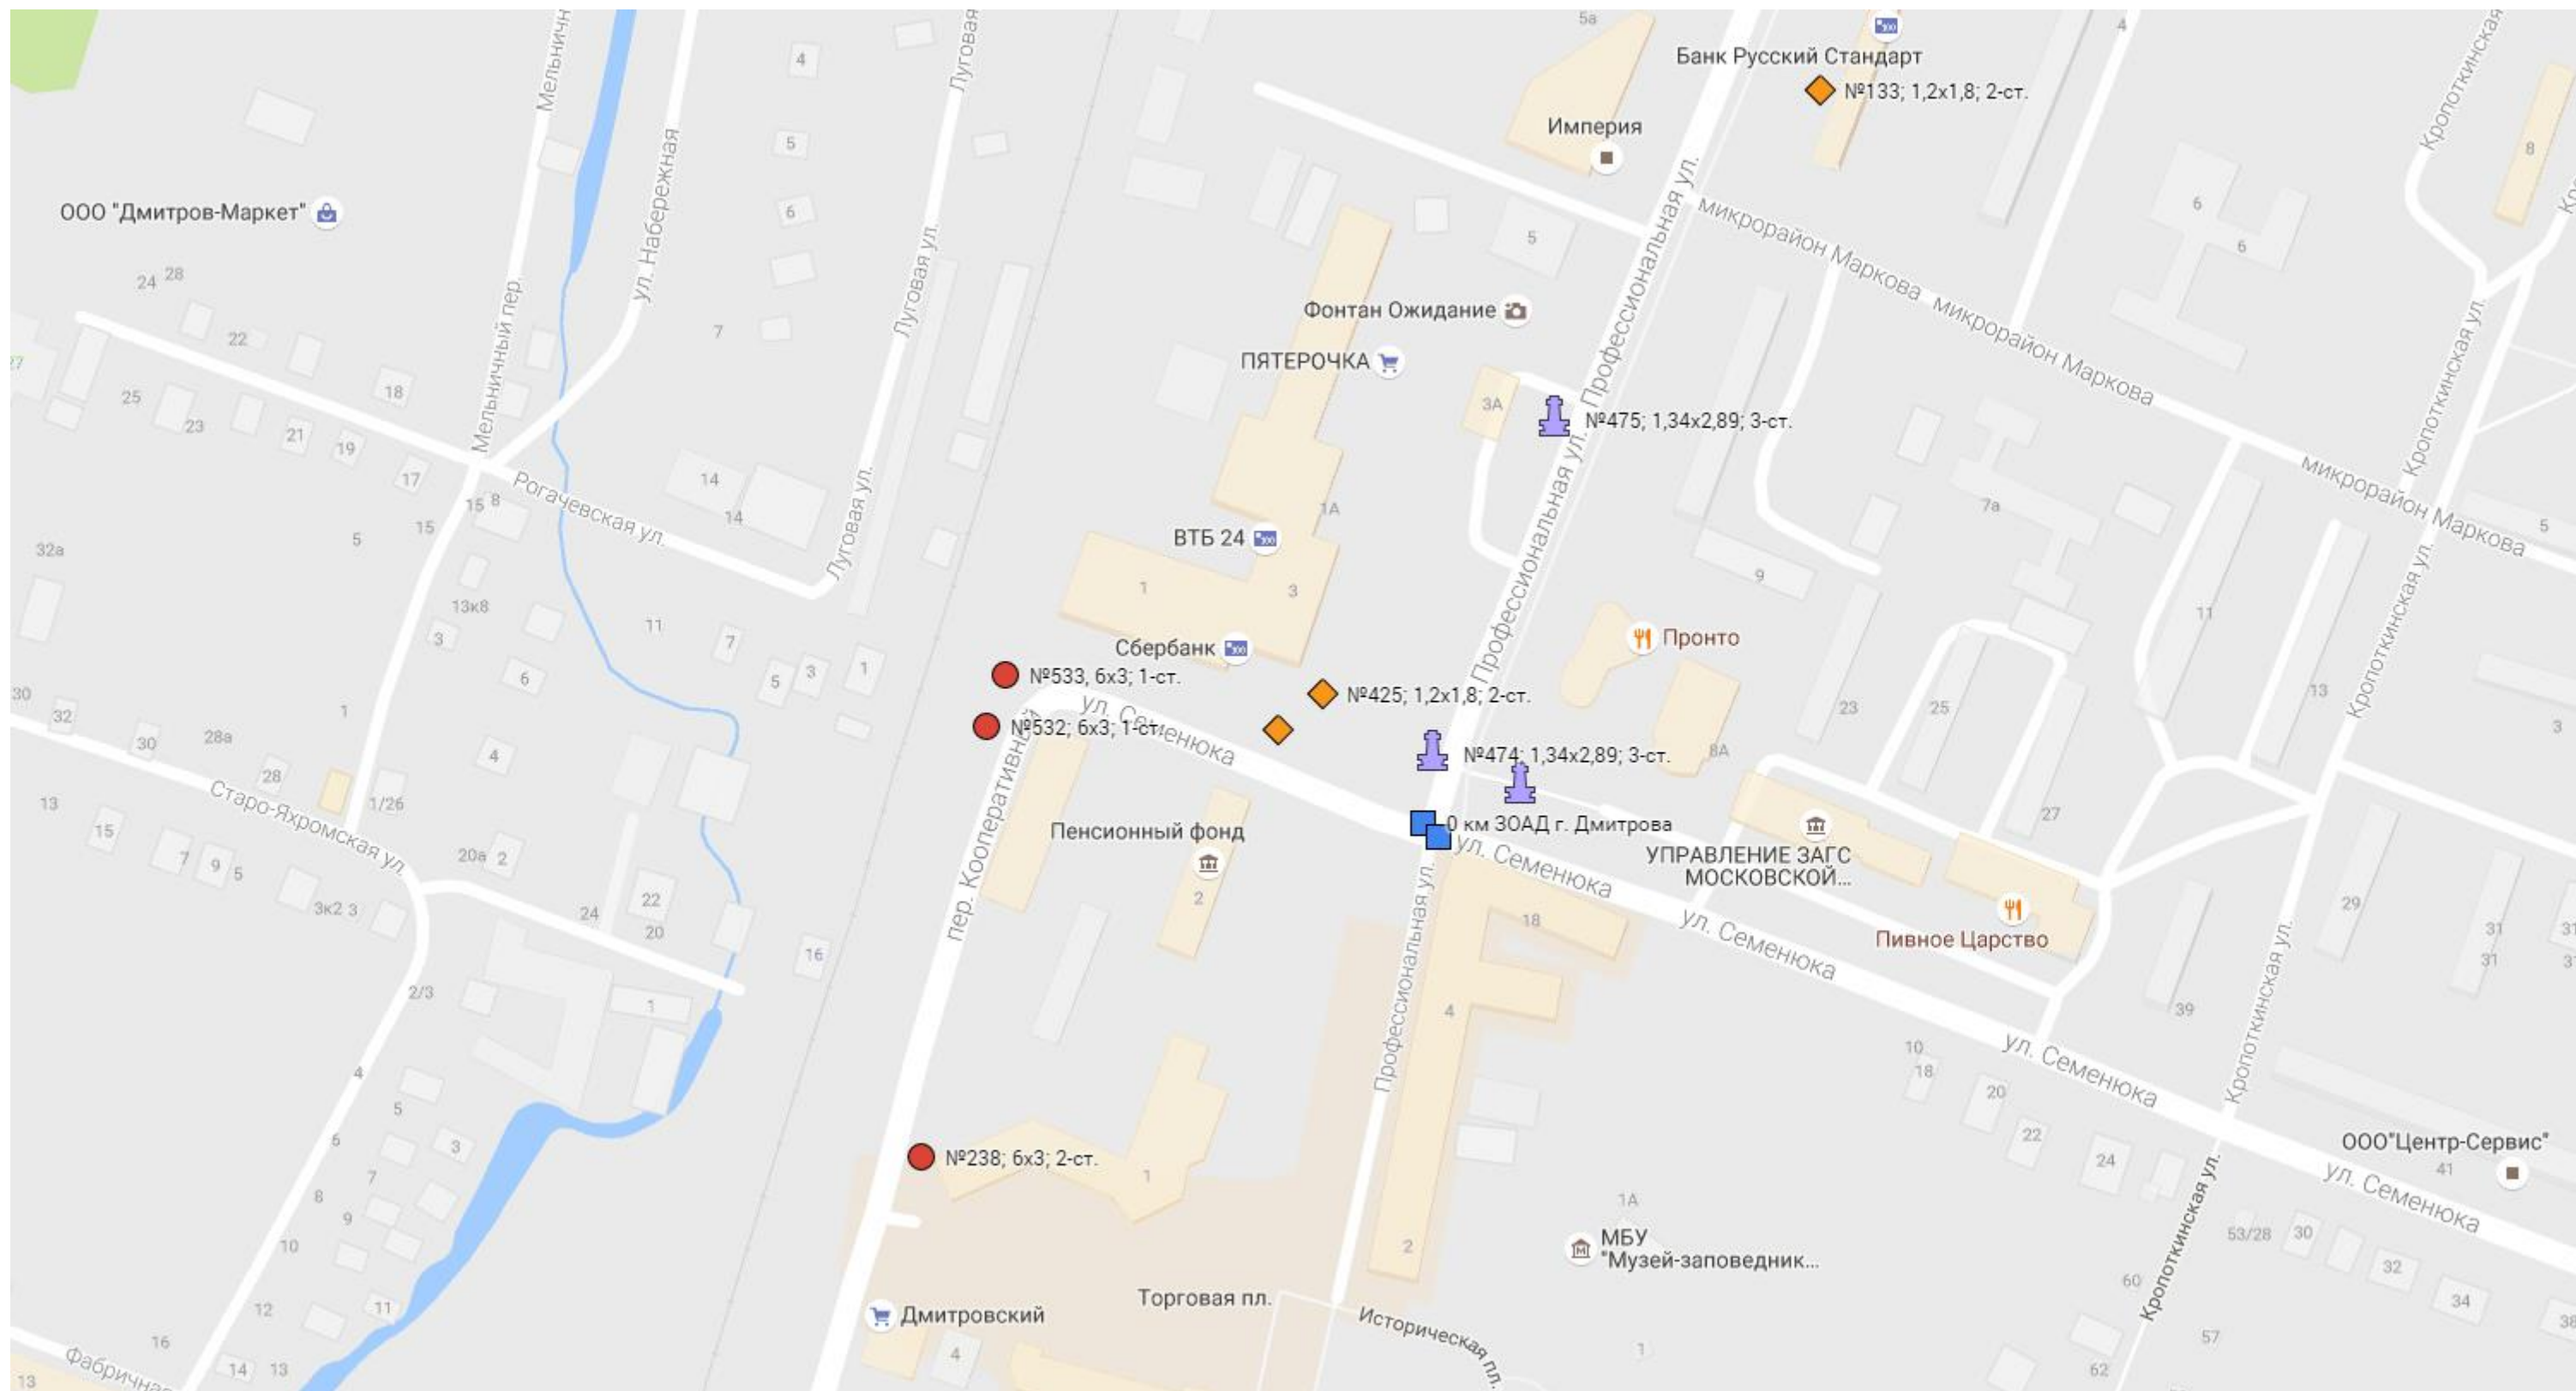




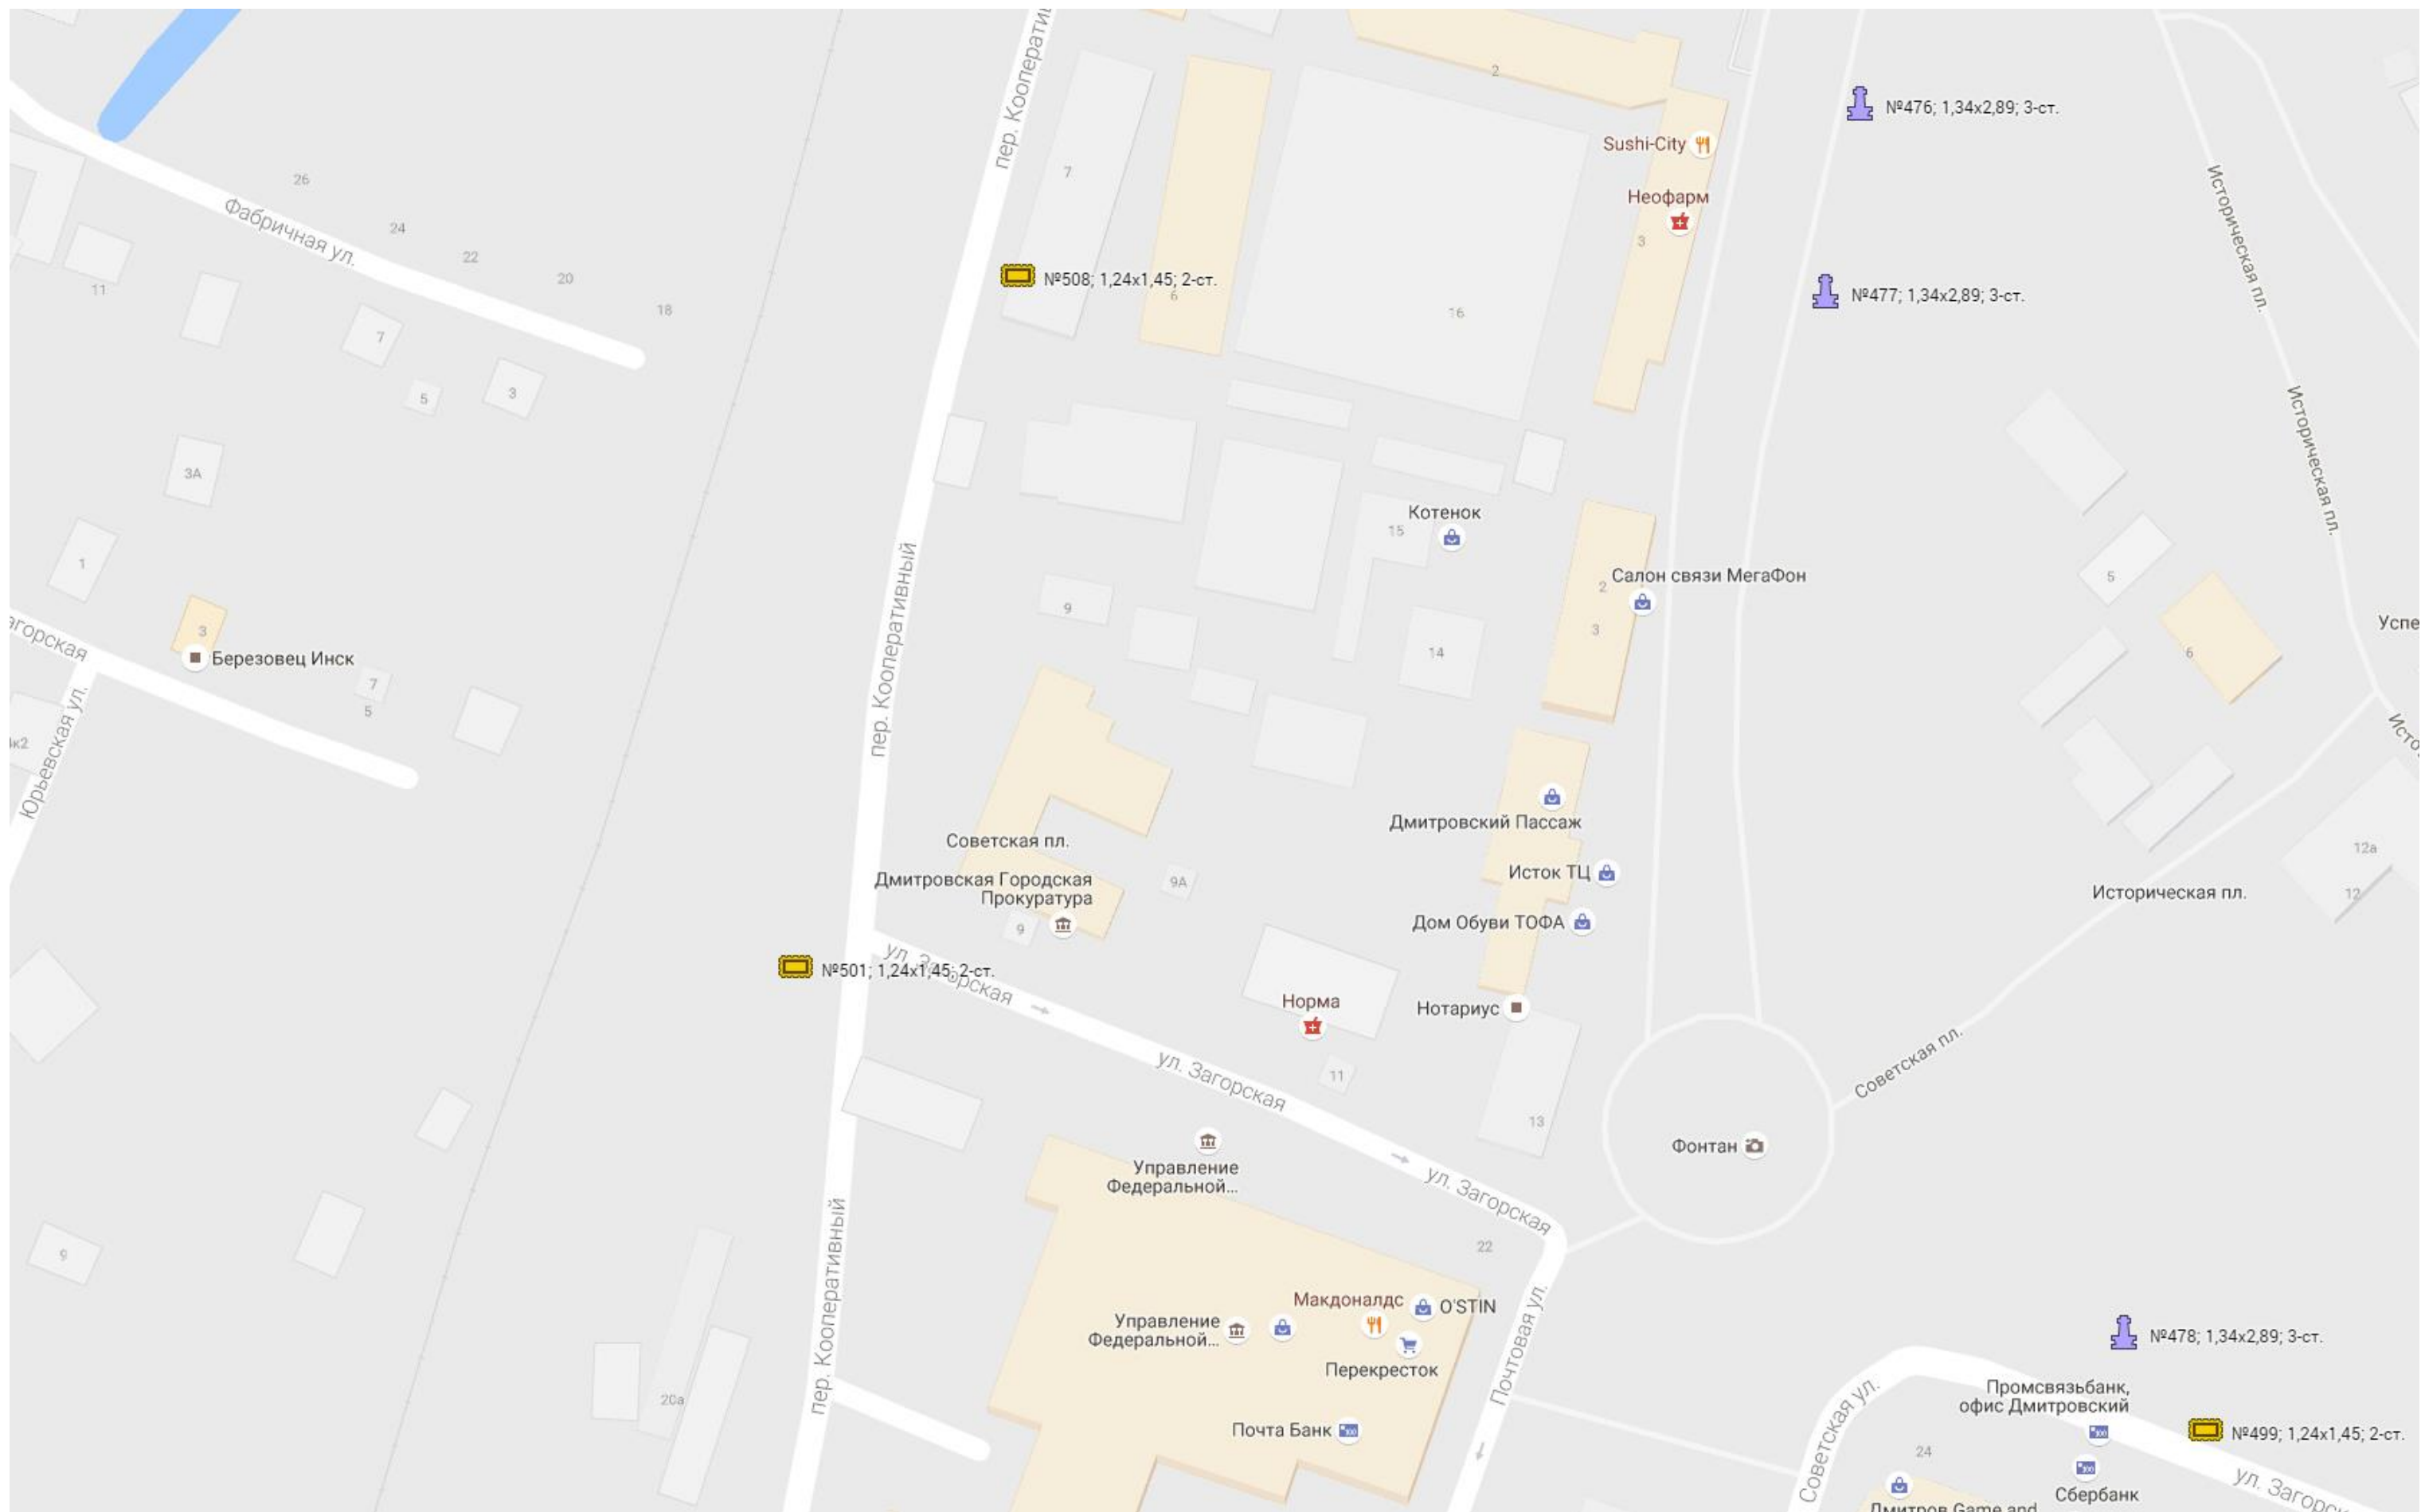

Условные обозначения

- |   |                                    |   |                  |
|---|------------------------------------|---|------------------|
|  | Рекламный щит                      |  | Тумба            |
|  | Километровая отметка               |  | Стела            |
|  | Рекламная конструкция сити-формата |  | Панель-кронштейн |

Масштаб 1:2500

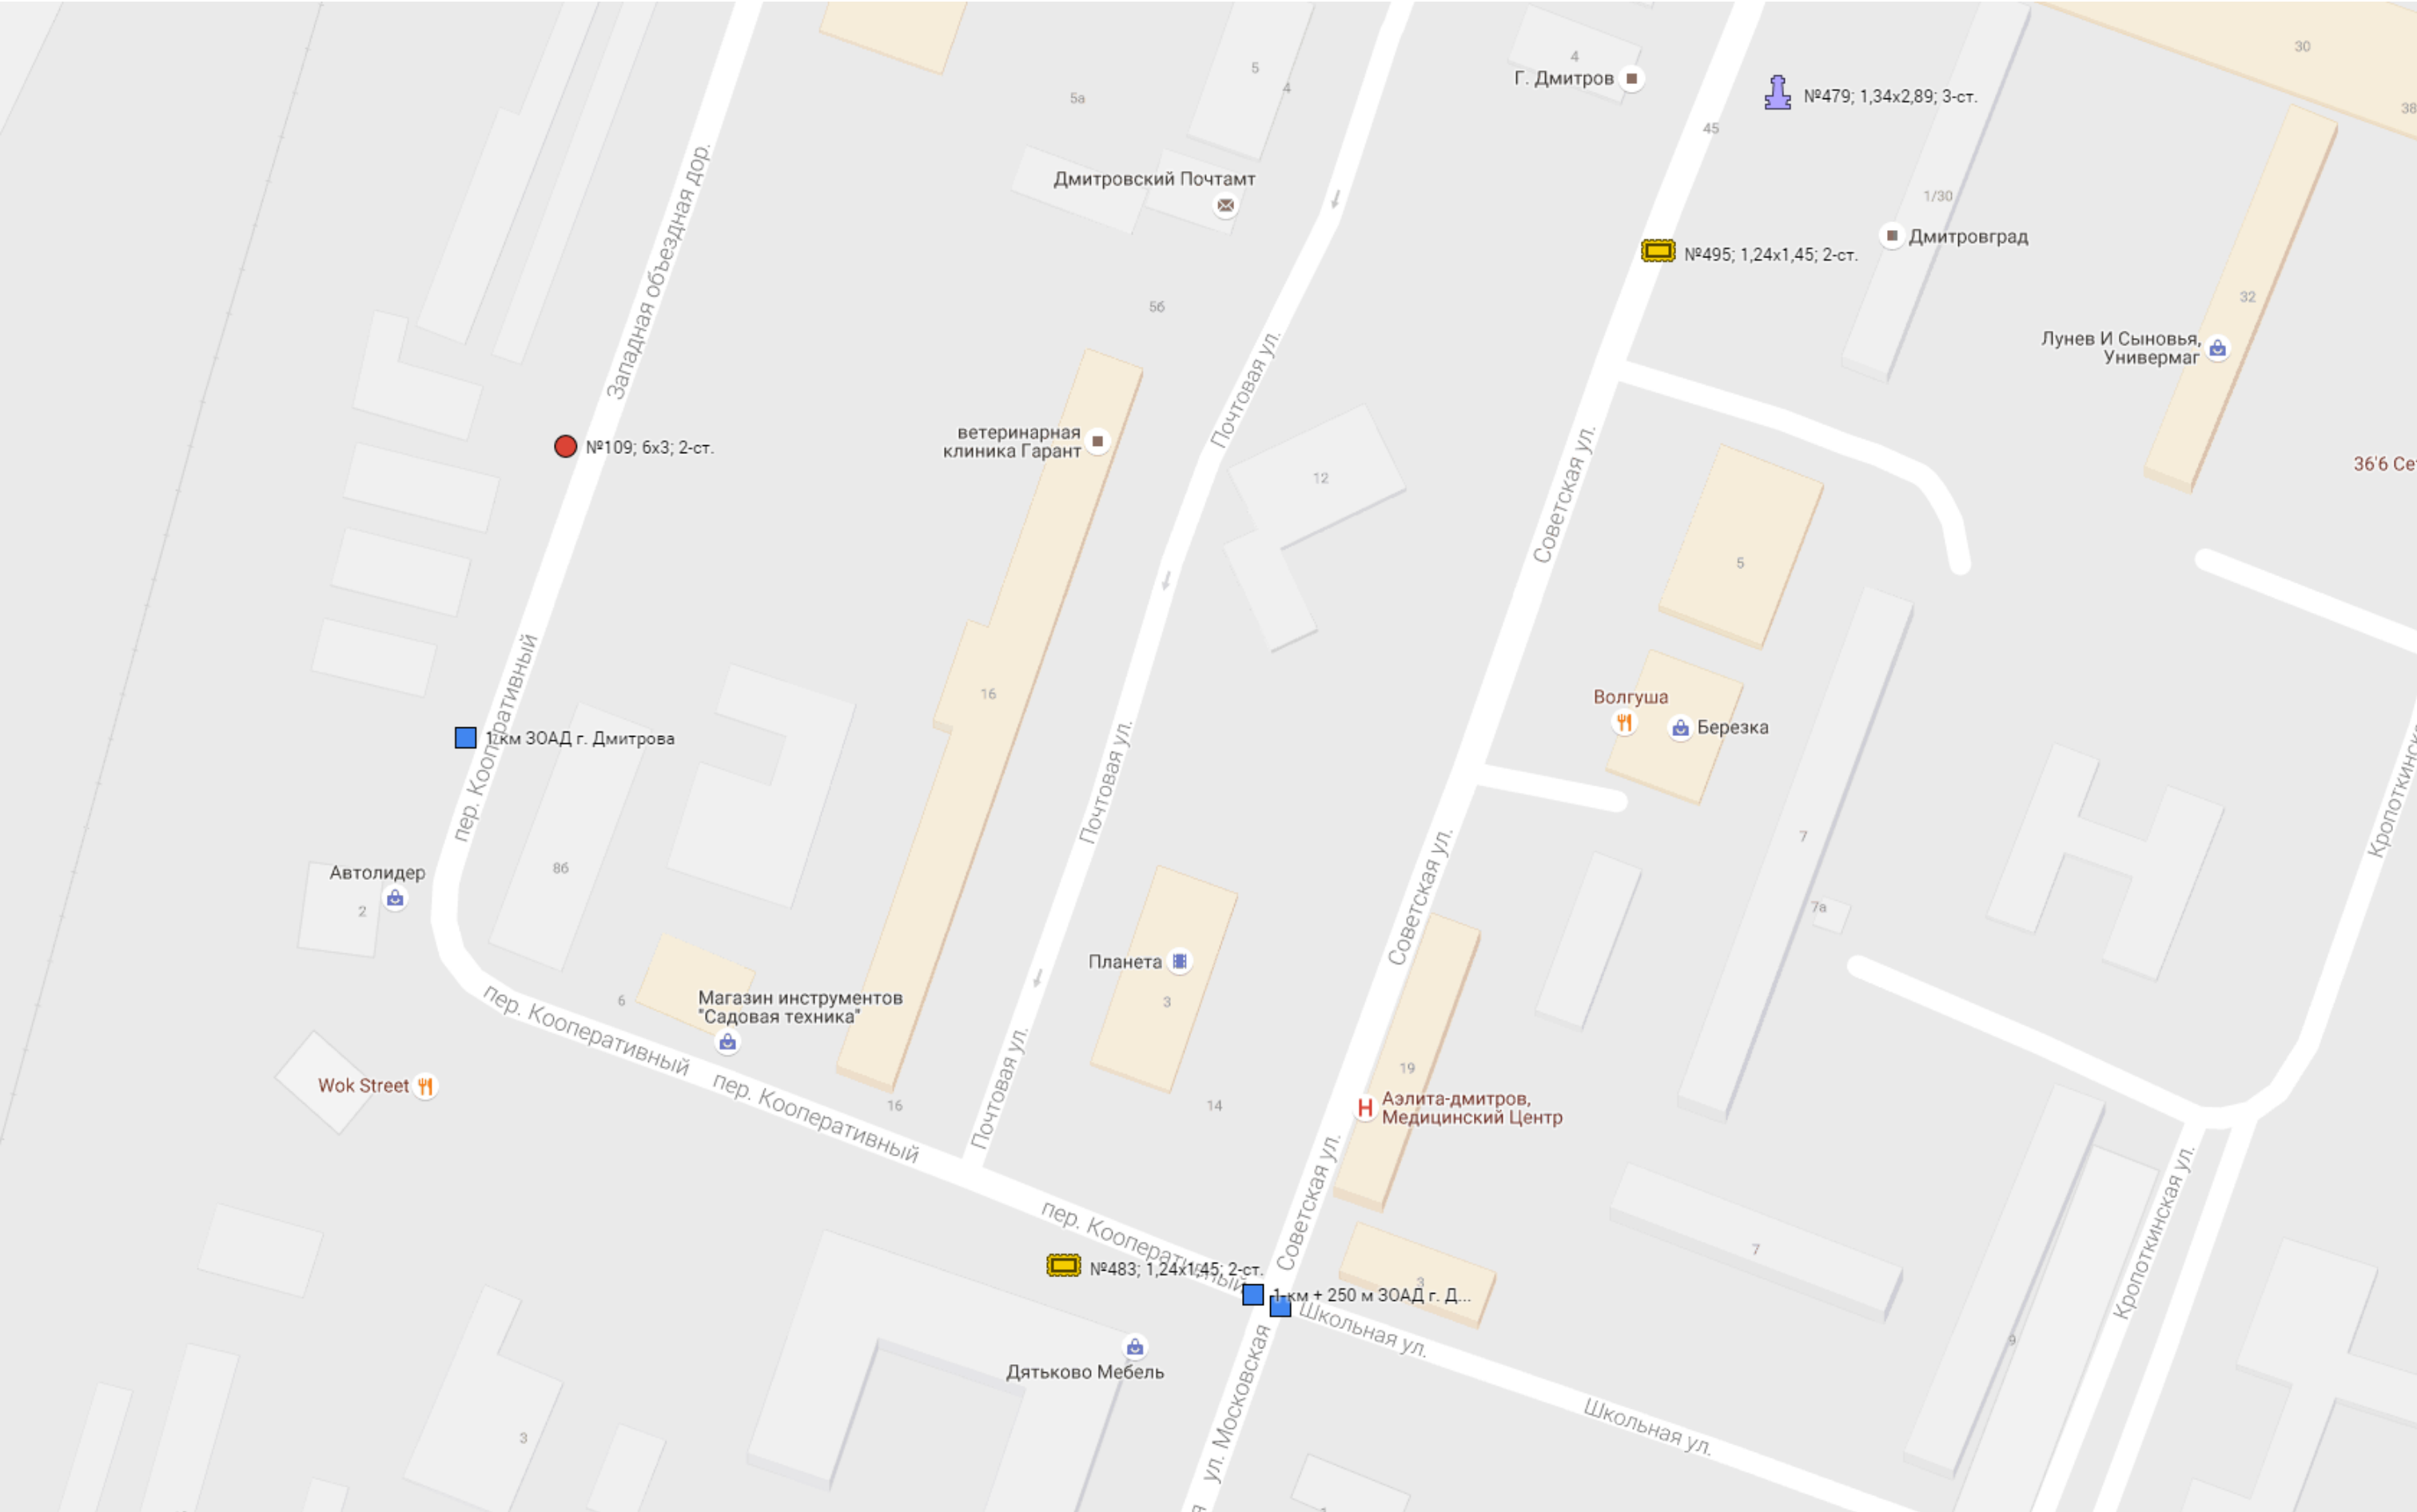


Условные обозначения

- |                                    |                  |
|------------------------------------|------------------|
| Рекламный щит                      | Тумба            |
| Километровая отметка               | Степа            |
| Рекламная конструкция сити-формата | Панель-кронштейн |

Масштаб 1:2500

а/д Спиридово-«А-104 Москва-  
Дмитров-Дубна» - Дмитров – МБК»

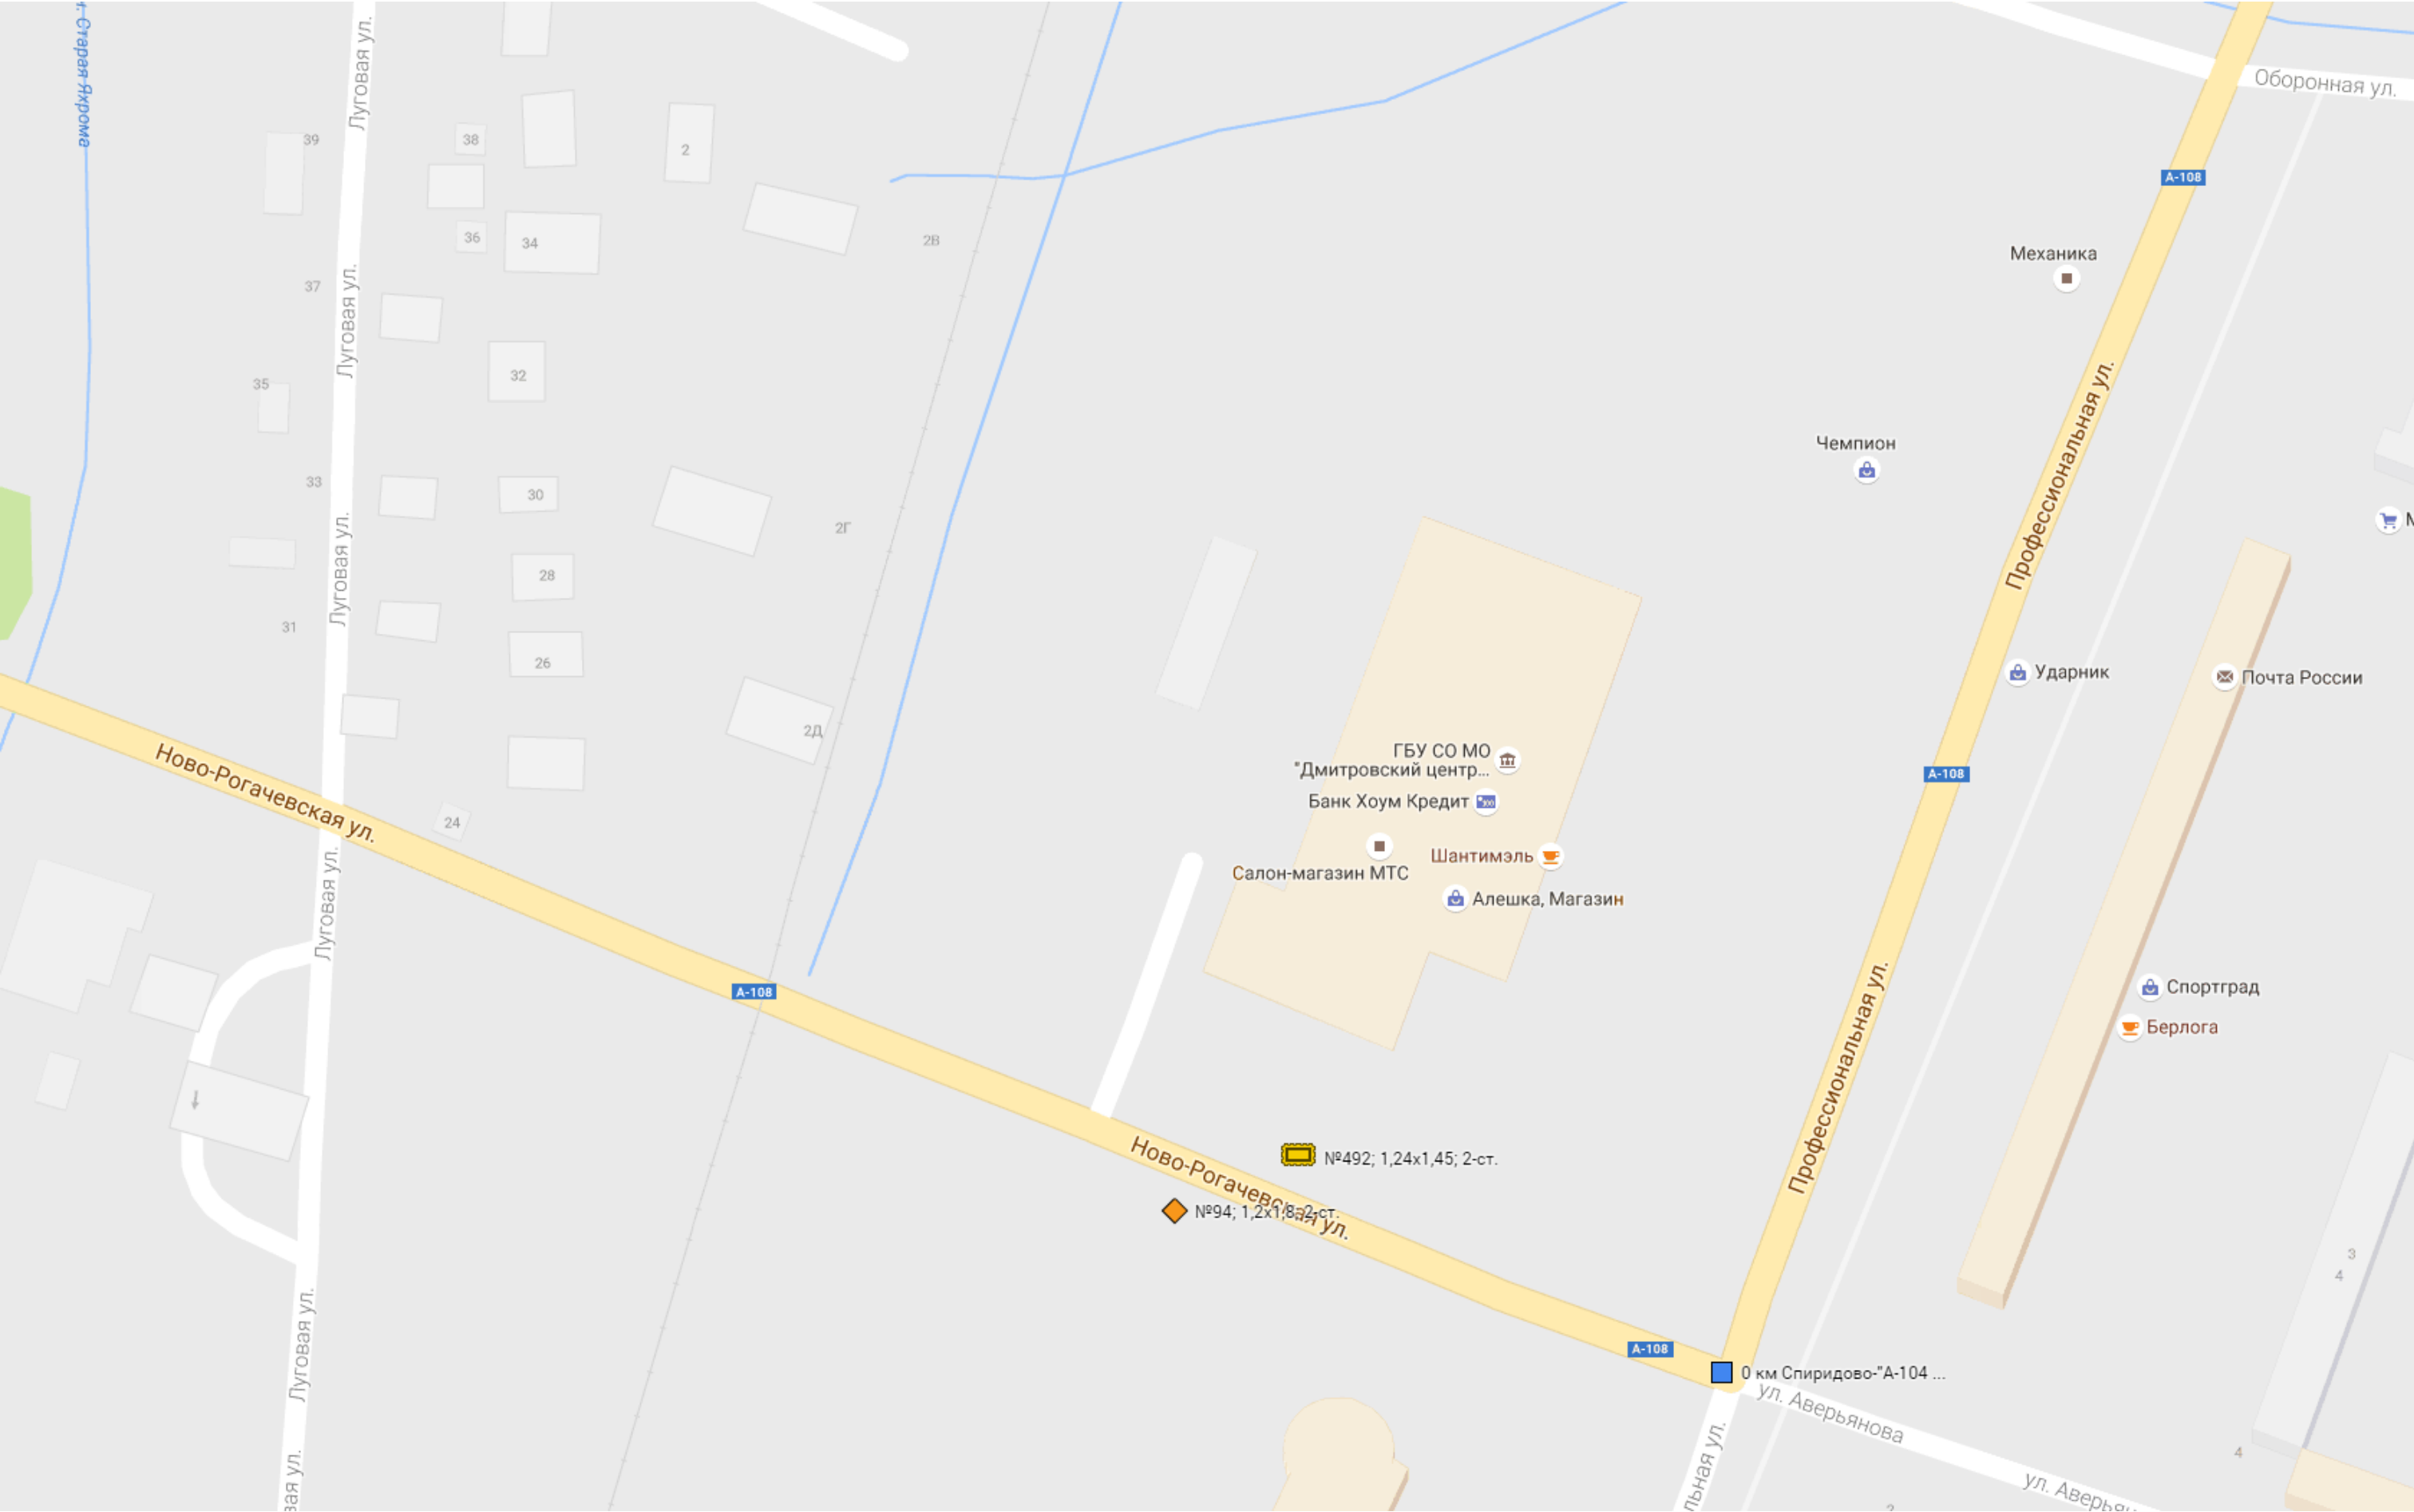


Условные обозначения

- |   |                                    |   |                  |
|---|------------------------------------|---|------------------|
|  | Рекламный щит                      |  | Тумба            |
|  | Километровая отметка               |  | Стела            |
|  | Рекламная конструкция сити-формата |  | Панель-кронштейн |

Масштаб 1:2500

а/д «Хотьково-Озерецкое-Костино-  
Дмитров»



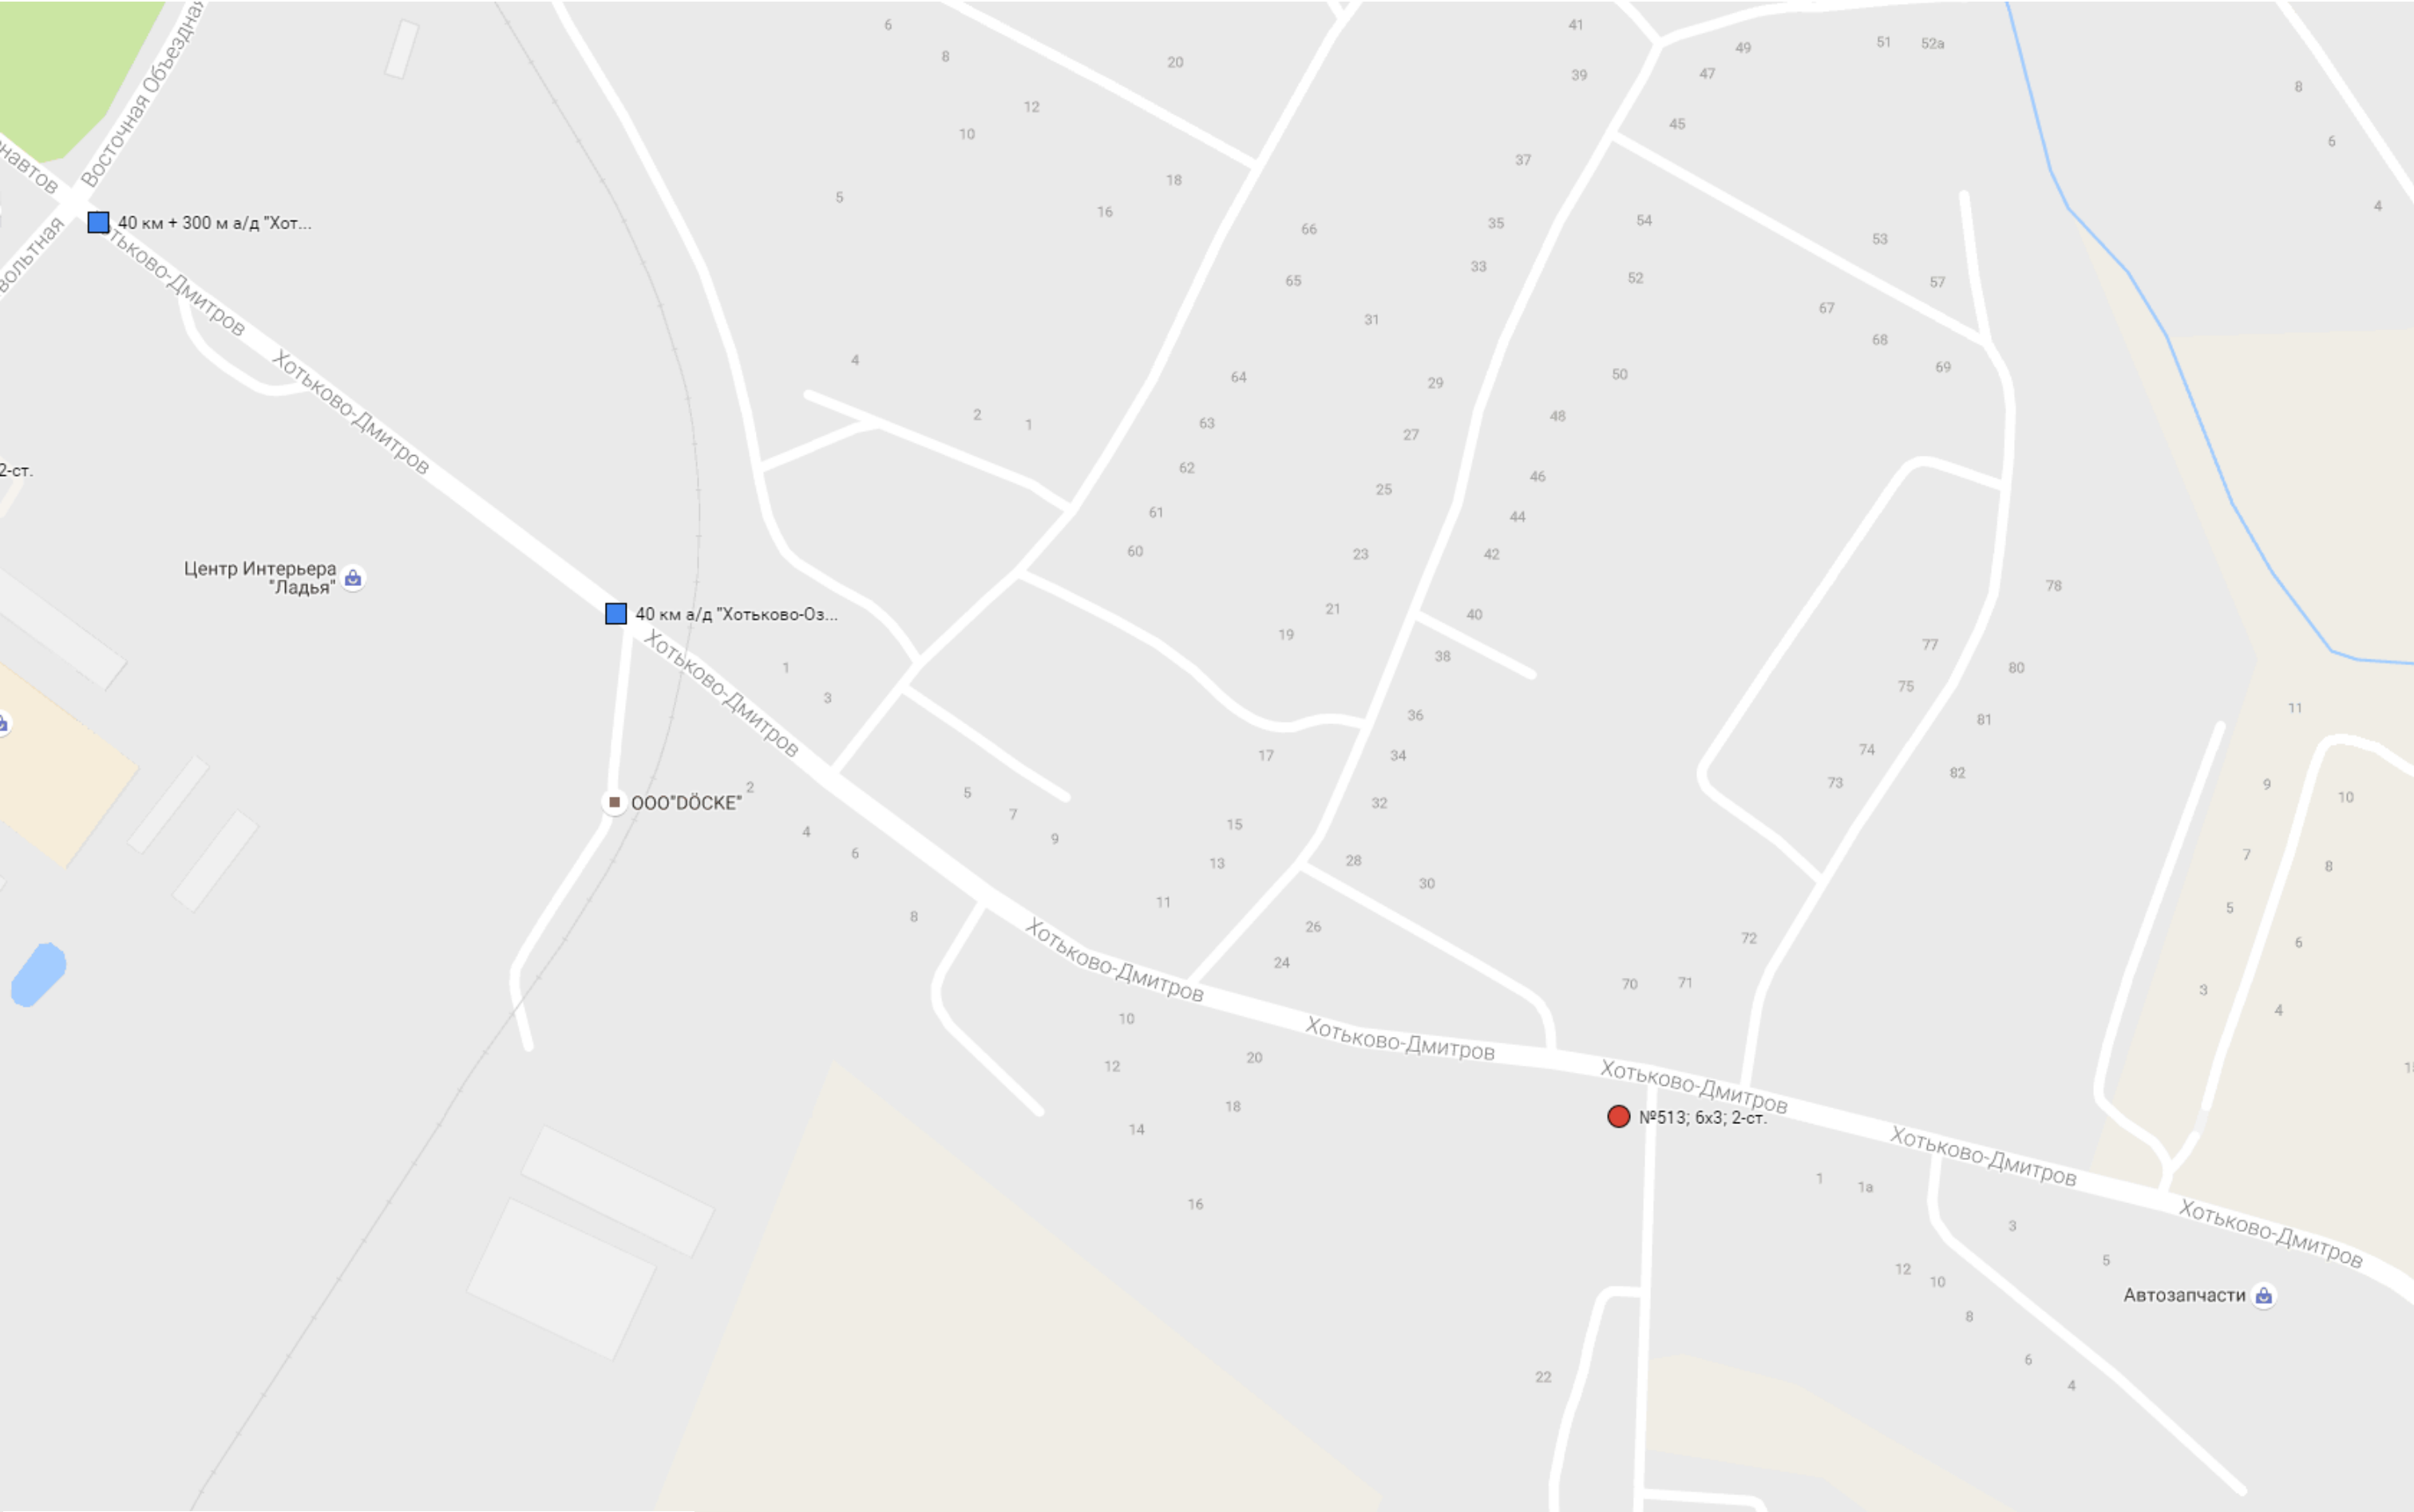

Условные обозначения

- |   |                                    |   |                  |
|---|------------------------------------|---|------------------|
|  | Рекламный щит                      |  | Тумба            |
|  | Километровая отметка               |  | Стела            |
|  | Рекламная конструкция сити-формата |  | Панель-кронштейн |

Масштаб 1:2500