

ОПИСАНИЕ МЕСТОПОЛОЖЕНИЯ ГРАНИЦ

Публичный сервитут объекта «Газораспределительная сеть с. Борисово», кадастровый номер
50:04:0000000:85182

(наименование объекта, местоположение границ которого описано (далее - объект))

Раздел 1

Сведения об объекте		
№ п/п	Характеристики объекта	Описание характеристик
1	2	3
1	Местоположение объекта	Московская область, Дмитровский городской округ, с. Борисово
2	Площадь объекта ± величина погрешности определения площади ($P \pm \Delta P$)	2 950 м ² ± 19 м ²
3	Иные характеристики объекта	Вид объекта реестра границ: Зона с особыми условиями использования территории Содержание ограничений использования объектов недвижимости в пределах зоны или территории: Публичный сервитут, для целей размещения линейных объектов системы газоснабжения, их неотъемлемых технологических частей. Срок установления 49 лет.

Раздел 2

Сведения о местоположении границ объекта

1. Система координат МСК 50, зона 2

2. Сведения о характерных точках границ объекта

Обозначение характерных точек границ	Координаты, м		Метод определения координат характерной точки	Средняя квадратическая погрешность положения характерной точки (Mt), м	Описание обозначения точки на местности (при наличии)
	X	Y			
1	2	3	4	5	6
1	531 819,07	2 193 320,86	Аналитический метод	0,10	—
2	531 843,09	2 193 313,42		0,10	
3	531 905,52	2 193 293,61		0,10	
4	531 928,73	2 193 286,16		0,10	
5	531 987,52	2 193 266,88		0,10	
6	532 003,76	2 193 261,86		0,10	
7	532 019,55	2 193 256,27		0,10	
8	532 058,06	2 193 244,03		0,10	
9	532 078,35	2 193 237,20		0,10	
10	532 099,00	2 193 230,59		0,10	
11	532 118,23	2 193 223,57		0,10	
12	532 137,78	2 193 216,67		0,10	
13	532 160,55	2 193 209,68		0,10	
14	532 173,58	2 193 260,83		0,10	
15	532 221,58	2 193 258,00		0,10	
16	532 247,34	2 193 259,40		0,10	
17	532 264,05	2 193 275,39		0,10	
18	532 271,89	2 193 286,81		0,10	
19	532 290,13	2 193 321,99		0,10	
20	532 299,52	2 193 323,06		0,10	
21	532 316,74	2 193 325,72		0,10	
22	532 341,59	2 193 330,26		0,10	
23	532 366,59	2 193 334,47		0,10	
24	532 386,65	2 193 337,06		0,10	
25	532 386,65	2 193 340,81		0,10	
26	532 390,65	2 193 340,81		0,10	
27	532 390,65	2 193 333,55		0,10	
28	532 367,19	2 193 330,51		0,10	
29	532 342,28	2 193 326,32		0,10	
30	532 317,40	2 193 321,78		0,10	
31	532 300,05	2 193 319,09		0,10	
32	532 292,70	2 193 318,26		0,10	
33	532 275,32	2 193 284,75		0,10	
34	532 267,12	2 193 272,78		0,10	
35	532 249,03	2 193 255,49		0,10	
36	532 221,57	2 193 253,99		0,10	
37	532 176,64	2 193 256,64		0,10	
38	532 164,62	2 193 209,41		0,10	
39	532 212,47	2 193 192,38		0,10	
40	532 229,50	2 193 185,52		0,10	
41	532 228,01	2 193 181,81		0,10	
42	532 211,06	2 193 188,64		0,10	
43	532 163,62	2 193 205,52		0,10	
44	532 163,39	2 193 204,62		0,10	
45	532 136,53	2 193 212,87		0,10	
46	532 116,88	2 193 219,80		0,10	
47	532 097,70	2 193 226,81		0,10	

Раздел 2

Сведения о местоположении границ объекта					
1	2	3	4	5	6
48	532 077,10	2 193 233,40	Аналитический метод	0,10	—
49	532 056,81	2 193 240,23		0,10	
50	532 018,27	2 193 252,48		0,10	
51	532 002,50	2 193 258,07		0,10	
52	531 986,31	2 193 263,06		0,10	
53	531 927,50	2 193 282,35		0,10	
54	531 904,30	2 193 289,80		0,10	
55	531 841,88	2 193 309,61		0,10	
56	531 817,89	2 193 317,04		0,10	
1	531 819,07	2 193 320,86		0,10	
3. Сведения о характерных точках части (частей) границы объекта					
1	2	3	4	5	6
—	—	—	—	—	—

Раздел 3

Сведения о местоположении измененных (уточненных) границ объекта

1. Система координат МСК 50, зона 2

2. Сведения о характерных точках границ объекта

Обозначение характерных точек границы	Существующие координаты, м		Измененные (уточненные) координаты, м		Метод определения координат характерной точки	Средняя квадратическая погрешность положения характерной точки (Mt), м	Описание обозначения точки на местности (при наличии)
	X	Y	X	Y			
1	2	3	4	5	6	7	8
—	—	—	—	—	—	—	—
3. Сведения о характерных точках части (частей) границы объекта							
1	2	3	4	5	6	7	8
—	—	—	—	—	—	—	—

Лист 1



Масштаб 1:2 000

Используемые условные знаки и обозначения:

- 7 - характерная точка границы зоны
- граница зоны
- граница земельного участка по сведениям ЕГРН
- граница кадастрового квартала по сведениям ЕГРН


Подпись _____ Дата « 3 » декабря 20 21 г.

Место для оттиска печати (при наличии) лица, составившего описание местоположения границ объекта



Раздел 4
План границ объекта

Лист 1

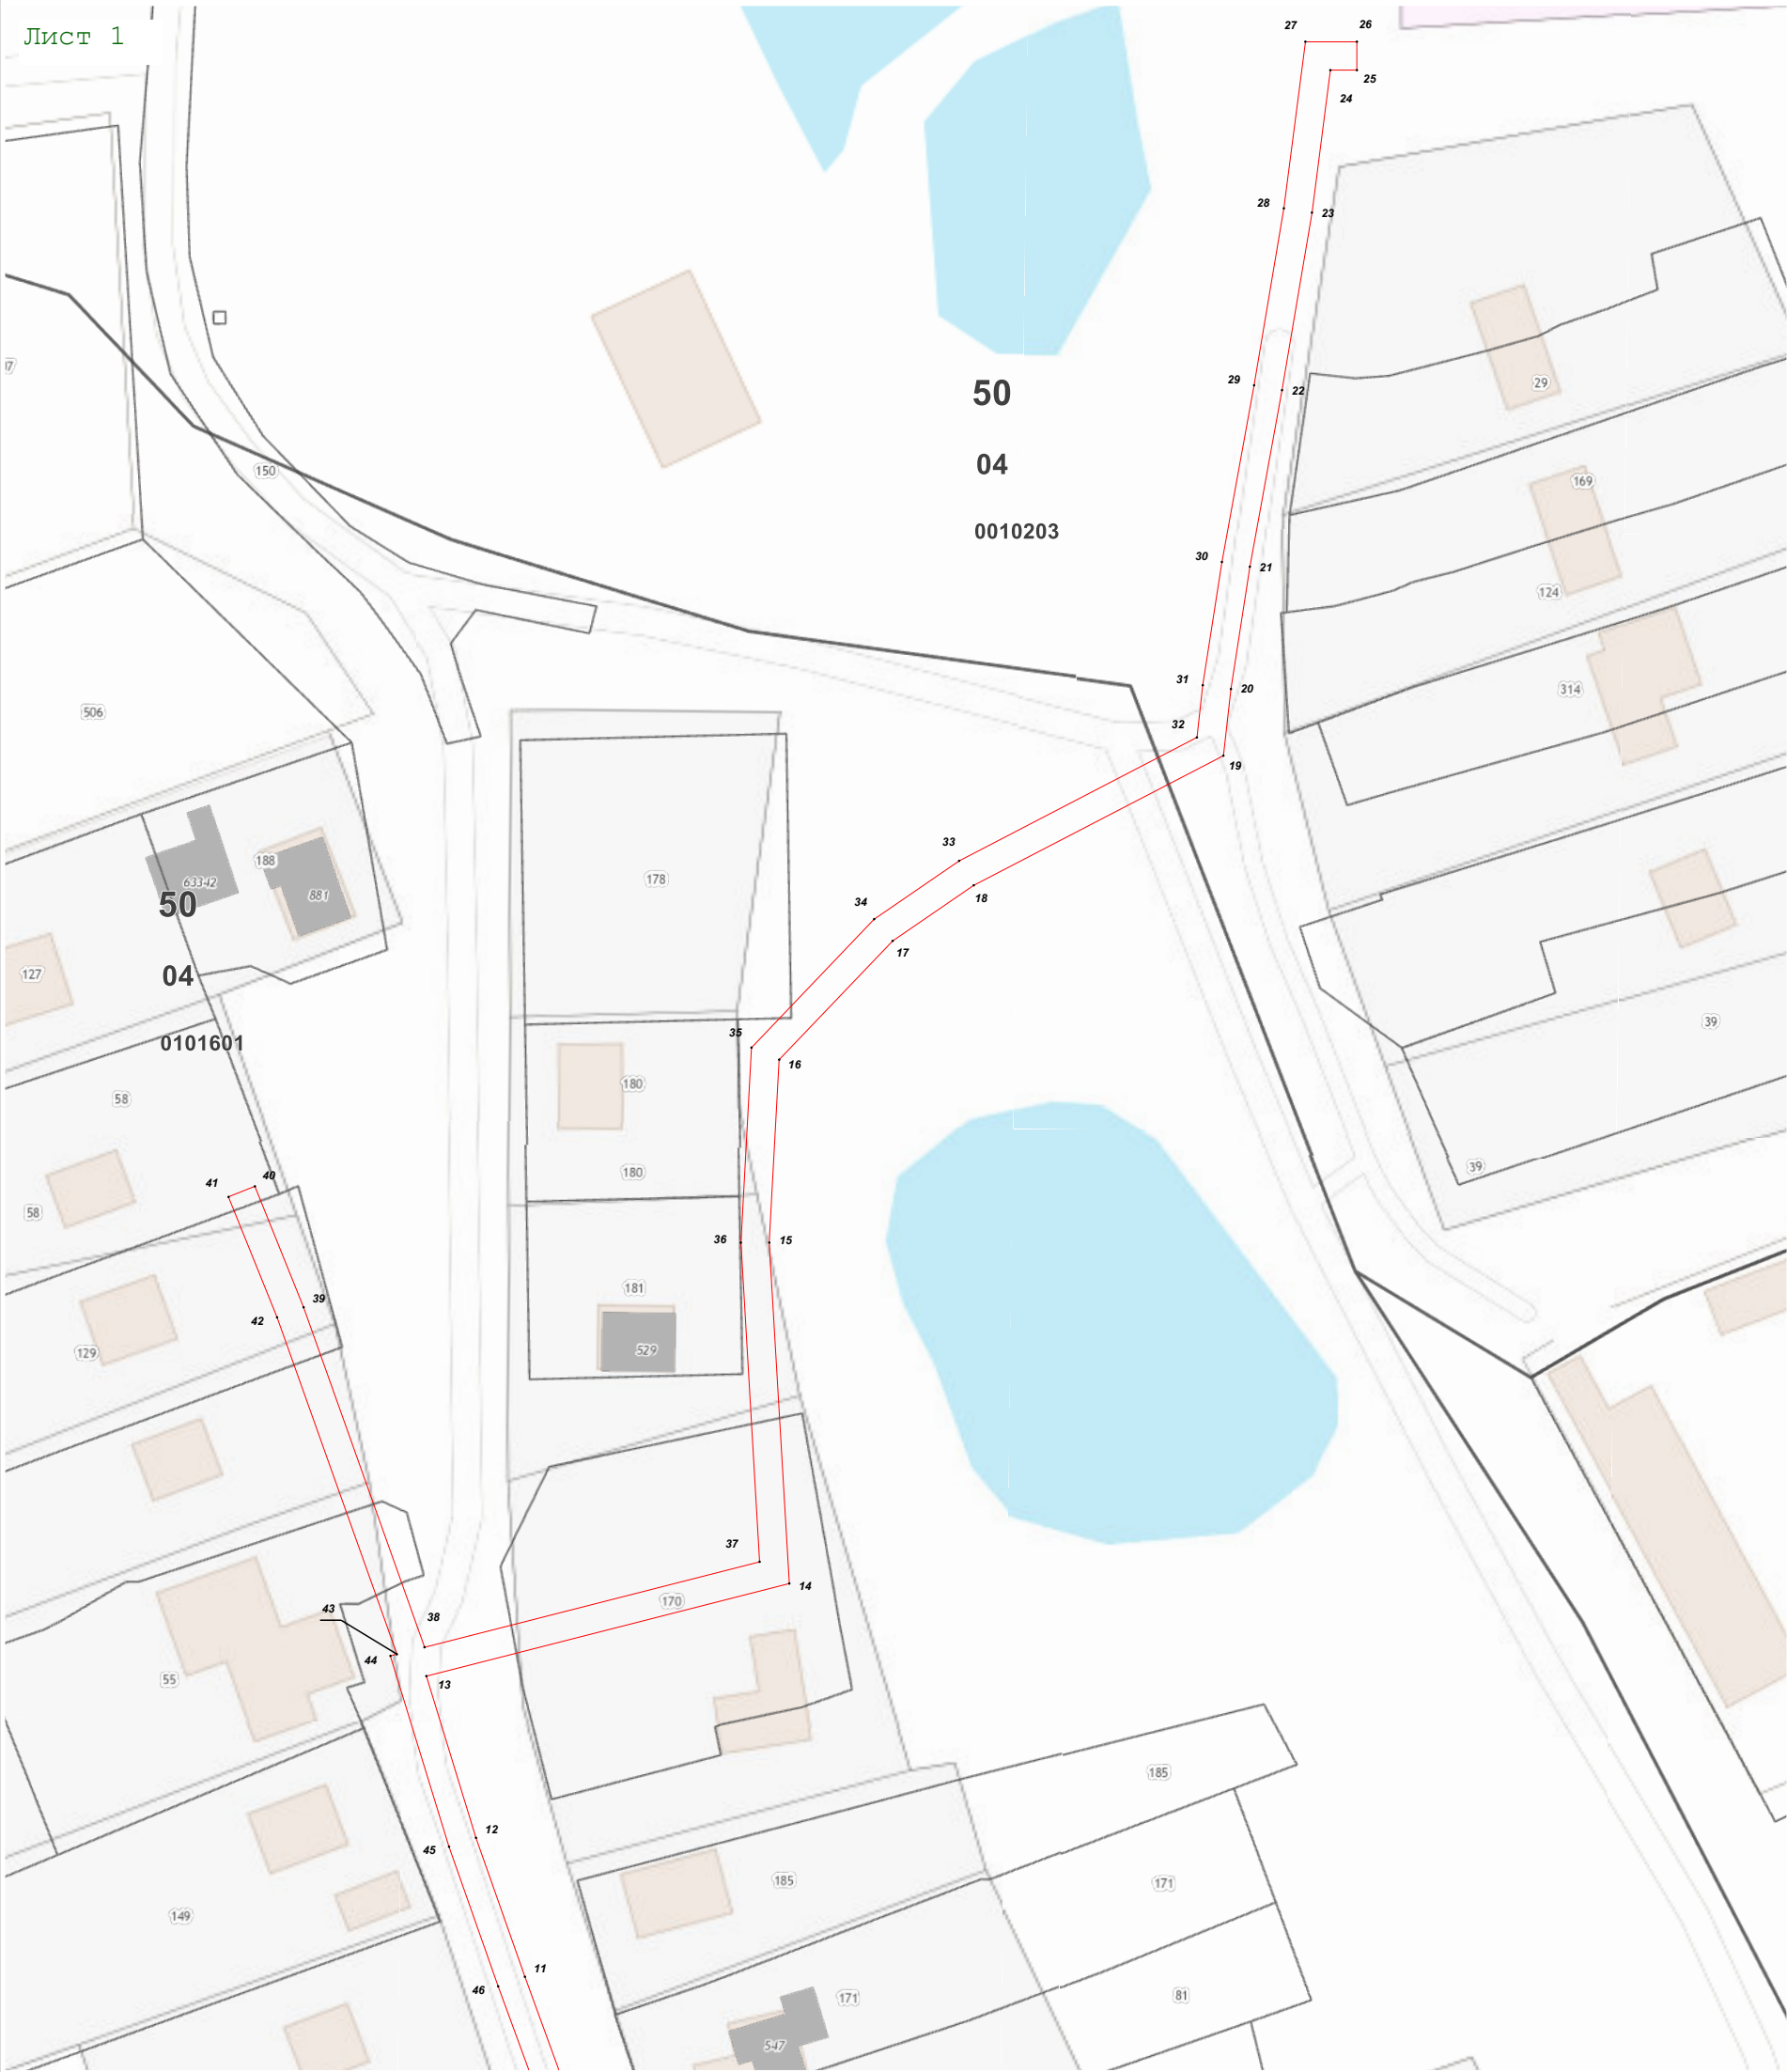

Масштаб 1:1 000

Используемые условные знаки и обозначения:

- 7 - характерная точка границы зоны
- граница зоны
- граница земельного участка по сведениям ЕГРН
- граница кадастрового квартала по сведениям ЕГРН

Подпись _____ Дата « 3 » декабря 20 21 г.

Место для оттиска печати (при наличии) лица, составившего описание местоположения границ объекта



Раздел 4

План границ объекта

Лист 2



Масштаб 1:1 000

Используемые условные знаки и обозначения:

- 7 - характеристическая точка границы зоны
- граница зоны
- граница земельного участка по сведениям ЕГРН
- граница кадастрового квартала по сведениям ЕГРН

Подпись _____ Дата « 3 » _____ декабря 2021 г.

Место для оттиска печати (при наличии) лица, составившего описание местоположения границ объекта