


М 1:500  
Система координат МСК-50  
зона 2

КАРТА (ПЛАН) ГРАНИЦ  
частей земельного участка с кадастровым номером: 50:04:0140401:2, необходимых для строительства газопровода среднего и высокого давления на объекте:  
"Газификация п. Лесной Дмитровского городского округа Московской области с разработкой схемы газоснабжения на 84 жилых дома с максимальным часовым расходом  
газа 451,4 м3/ч. Строительство сети газораспределения до границ землепользователей."

Чертеж границ частей земельного участка с кадастровым номером: 50:04:0140401:2, относительно которого устанавливается сервитут  
М 1:500

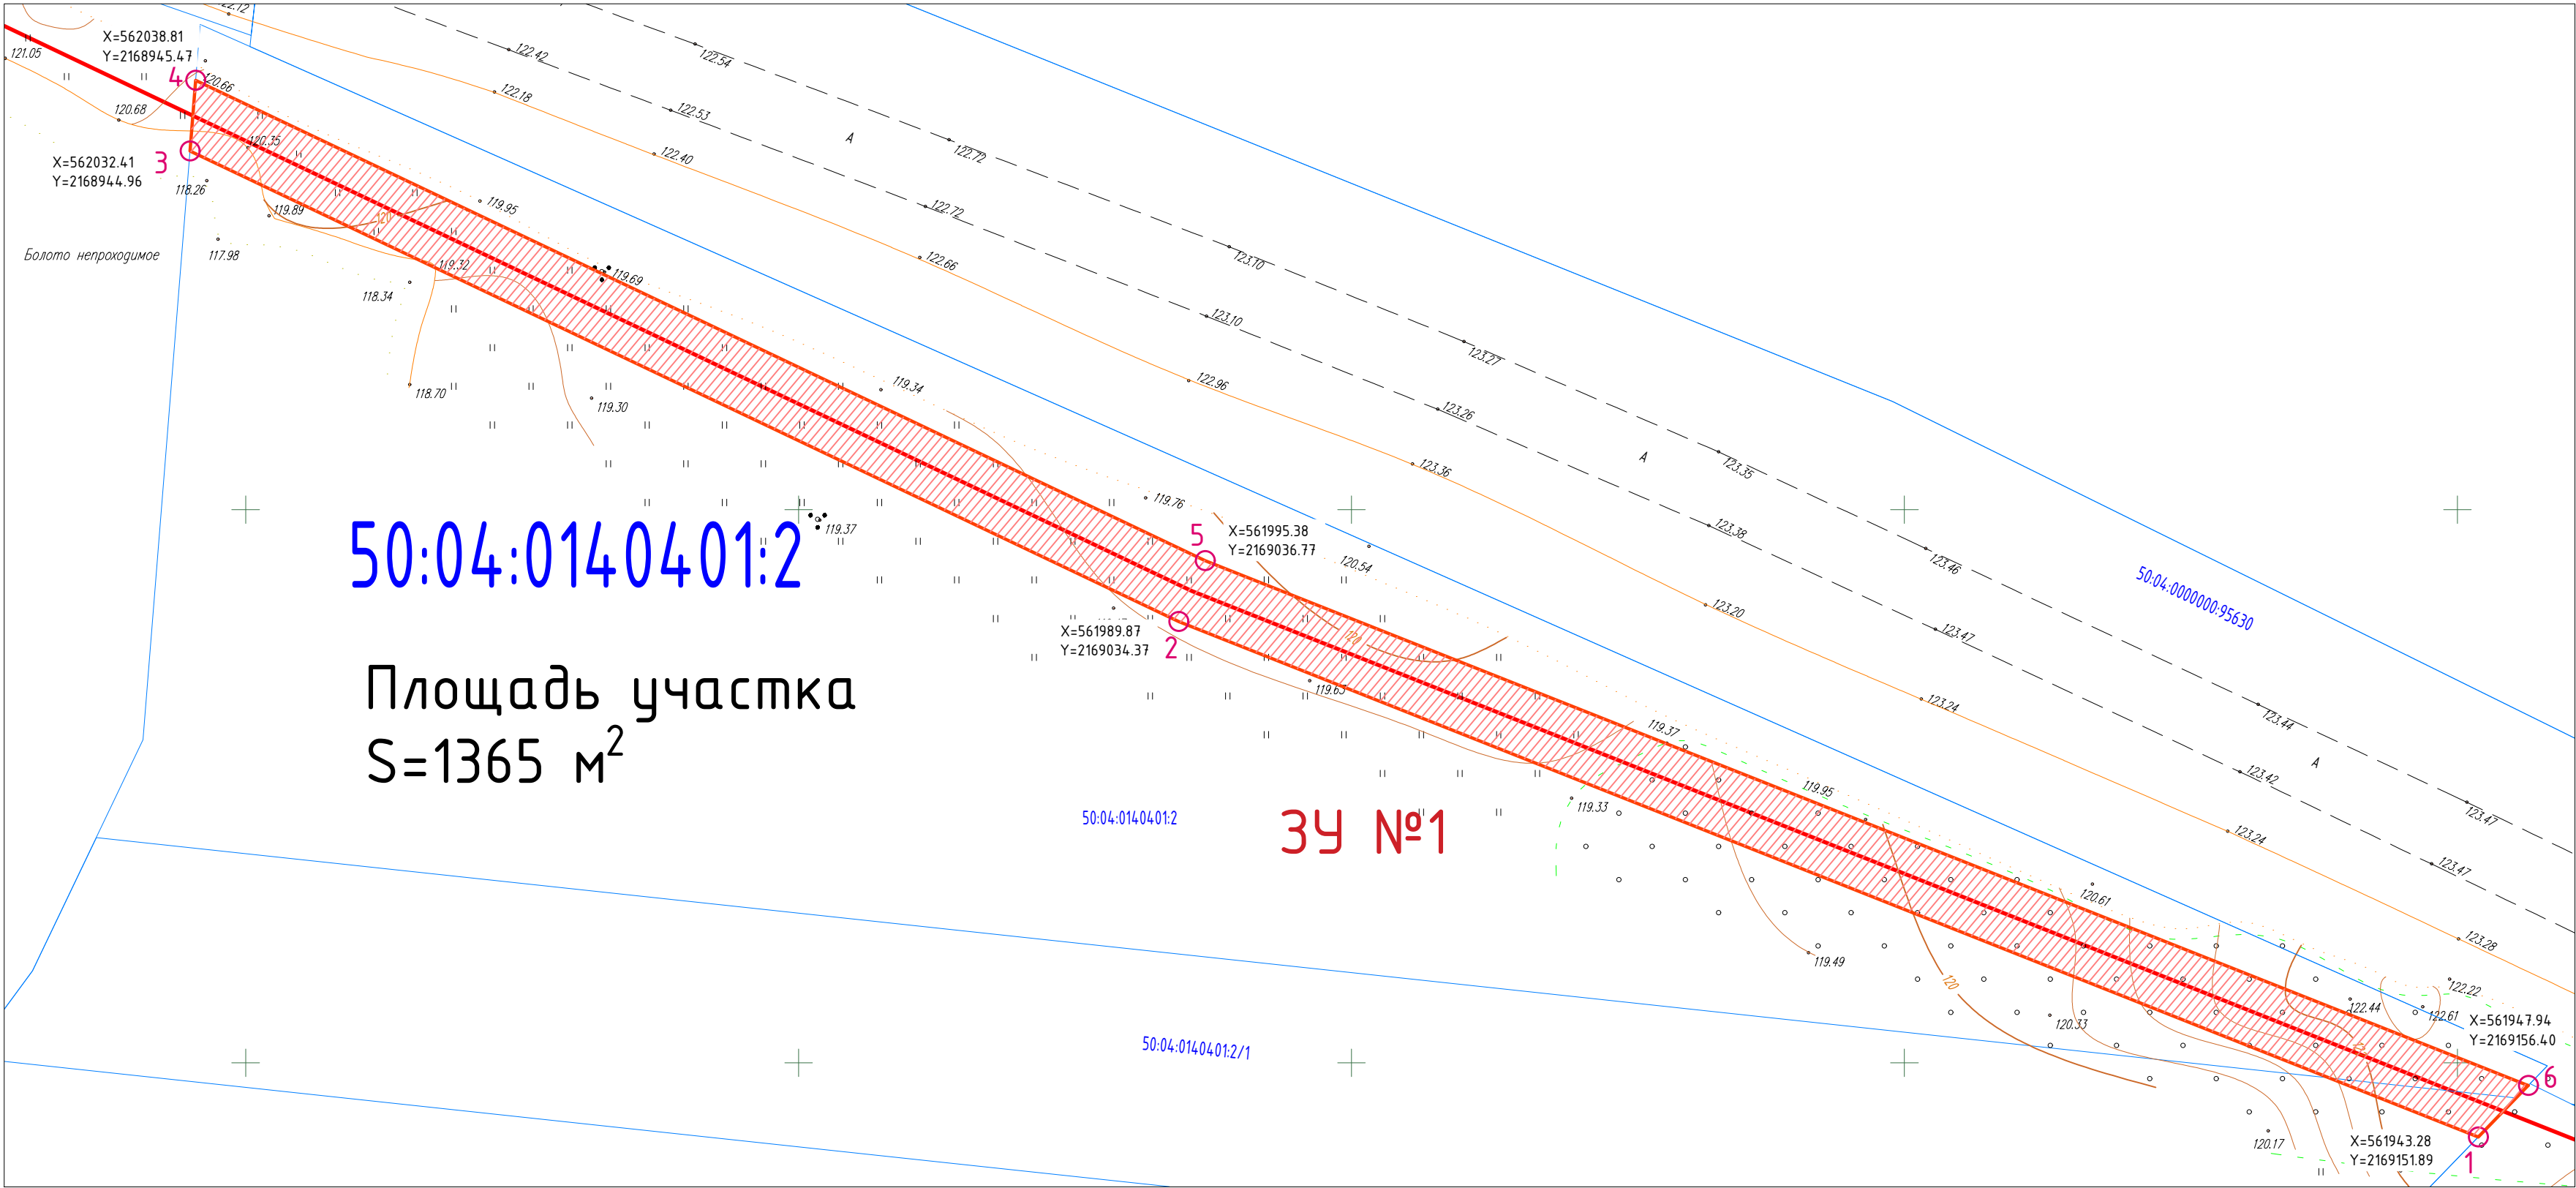

Экспликация земель	
Общая площадь	1365 м <sup>2</sup>
Из них:	
Земли населенных пунктов	-
Земли сельскохозяйственного назначения	1365 м <sup>2</sup>
Земли лесного фонда	-
Земли водного фонда	-
Земли запаса	-
Земли особо охраняемых природных территорий и объектов	-
Земли промышленности, энергетики, транспорта, связи, радиовещания, телевидения, информатики, земли обеспечения космической деятельности, земли обороны, безопасности и земли иного специального назначения	-

Описание основных характеристик части (2:чзу1) земельного участка с кадастровым номером: 50:04:0140401:2, относительно которого устанавливается сервитут

Кадастровый (условный) номер части земельного участка 50:04:0140401:2; 50:04:0140401:2/чзу1 (:2/чзу1)  
Адрес части земельного участка: п. Лесной Дмитровского городского округа Московской области  
Площадь земельного участка :2/чзу1: 1365 кв. м.  
Вид разрешенного использования: объект коммунального обслуживания  
Категория земель: земли сельскохозяйственного назначения  
Цель: Газификация п. Лесной Дмитровского городского округа Московской области с разработкой схемы газоснабжения на 84 жилых дома с максимальным часовым расходом газа 451,4 м3/ч. Строительство сети газораспределения до границ землепользователей.

- Условные обозначения
- Земельный участок
  - Граница испрашиваемого земельного участка (охранная зона газопровода – 2 метра от оси газопровода в каждую сторону)
  - Существующий газопровод
  - Проектируемый газопровод Г4
  - Проектируемый газопровод Г3
  - Проектируемый газопровод Г2
  - ←→ — Опоры ЛЭП низкого напряжения
  - ←→ — Опоры ЛЭП высокого напряжения
  - 50:23:0020116:168 — Кадастровый номер земельного участка
  - 26 — Характерная точка границы испрашиваемого земельного участка

Геодетические данные части (2:чзу1)  
земельного участка с кадастровым номером:  
50:04:0140401:2, относительно которого  
устанавливается сервитут

Каталог координат					
Номер точки	X	Y	Длина линии, м	Дирекционные углы	На точку
1	56194.3.28	2169151.9	126.41 м	291° 37'	2
2	561989.88	2169034.4	99.01 м	295° 26'	3
3	562032.41	2168945	6.42 м	4° 33'	4
4	562038.82	2168945.5	101.1 м	115° 26'	5
5	561995.38	2169036.8	128.7 м	111° 37'	6
6	56194.7.94	2169156.4	6.49 м	224° 06'	1