
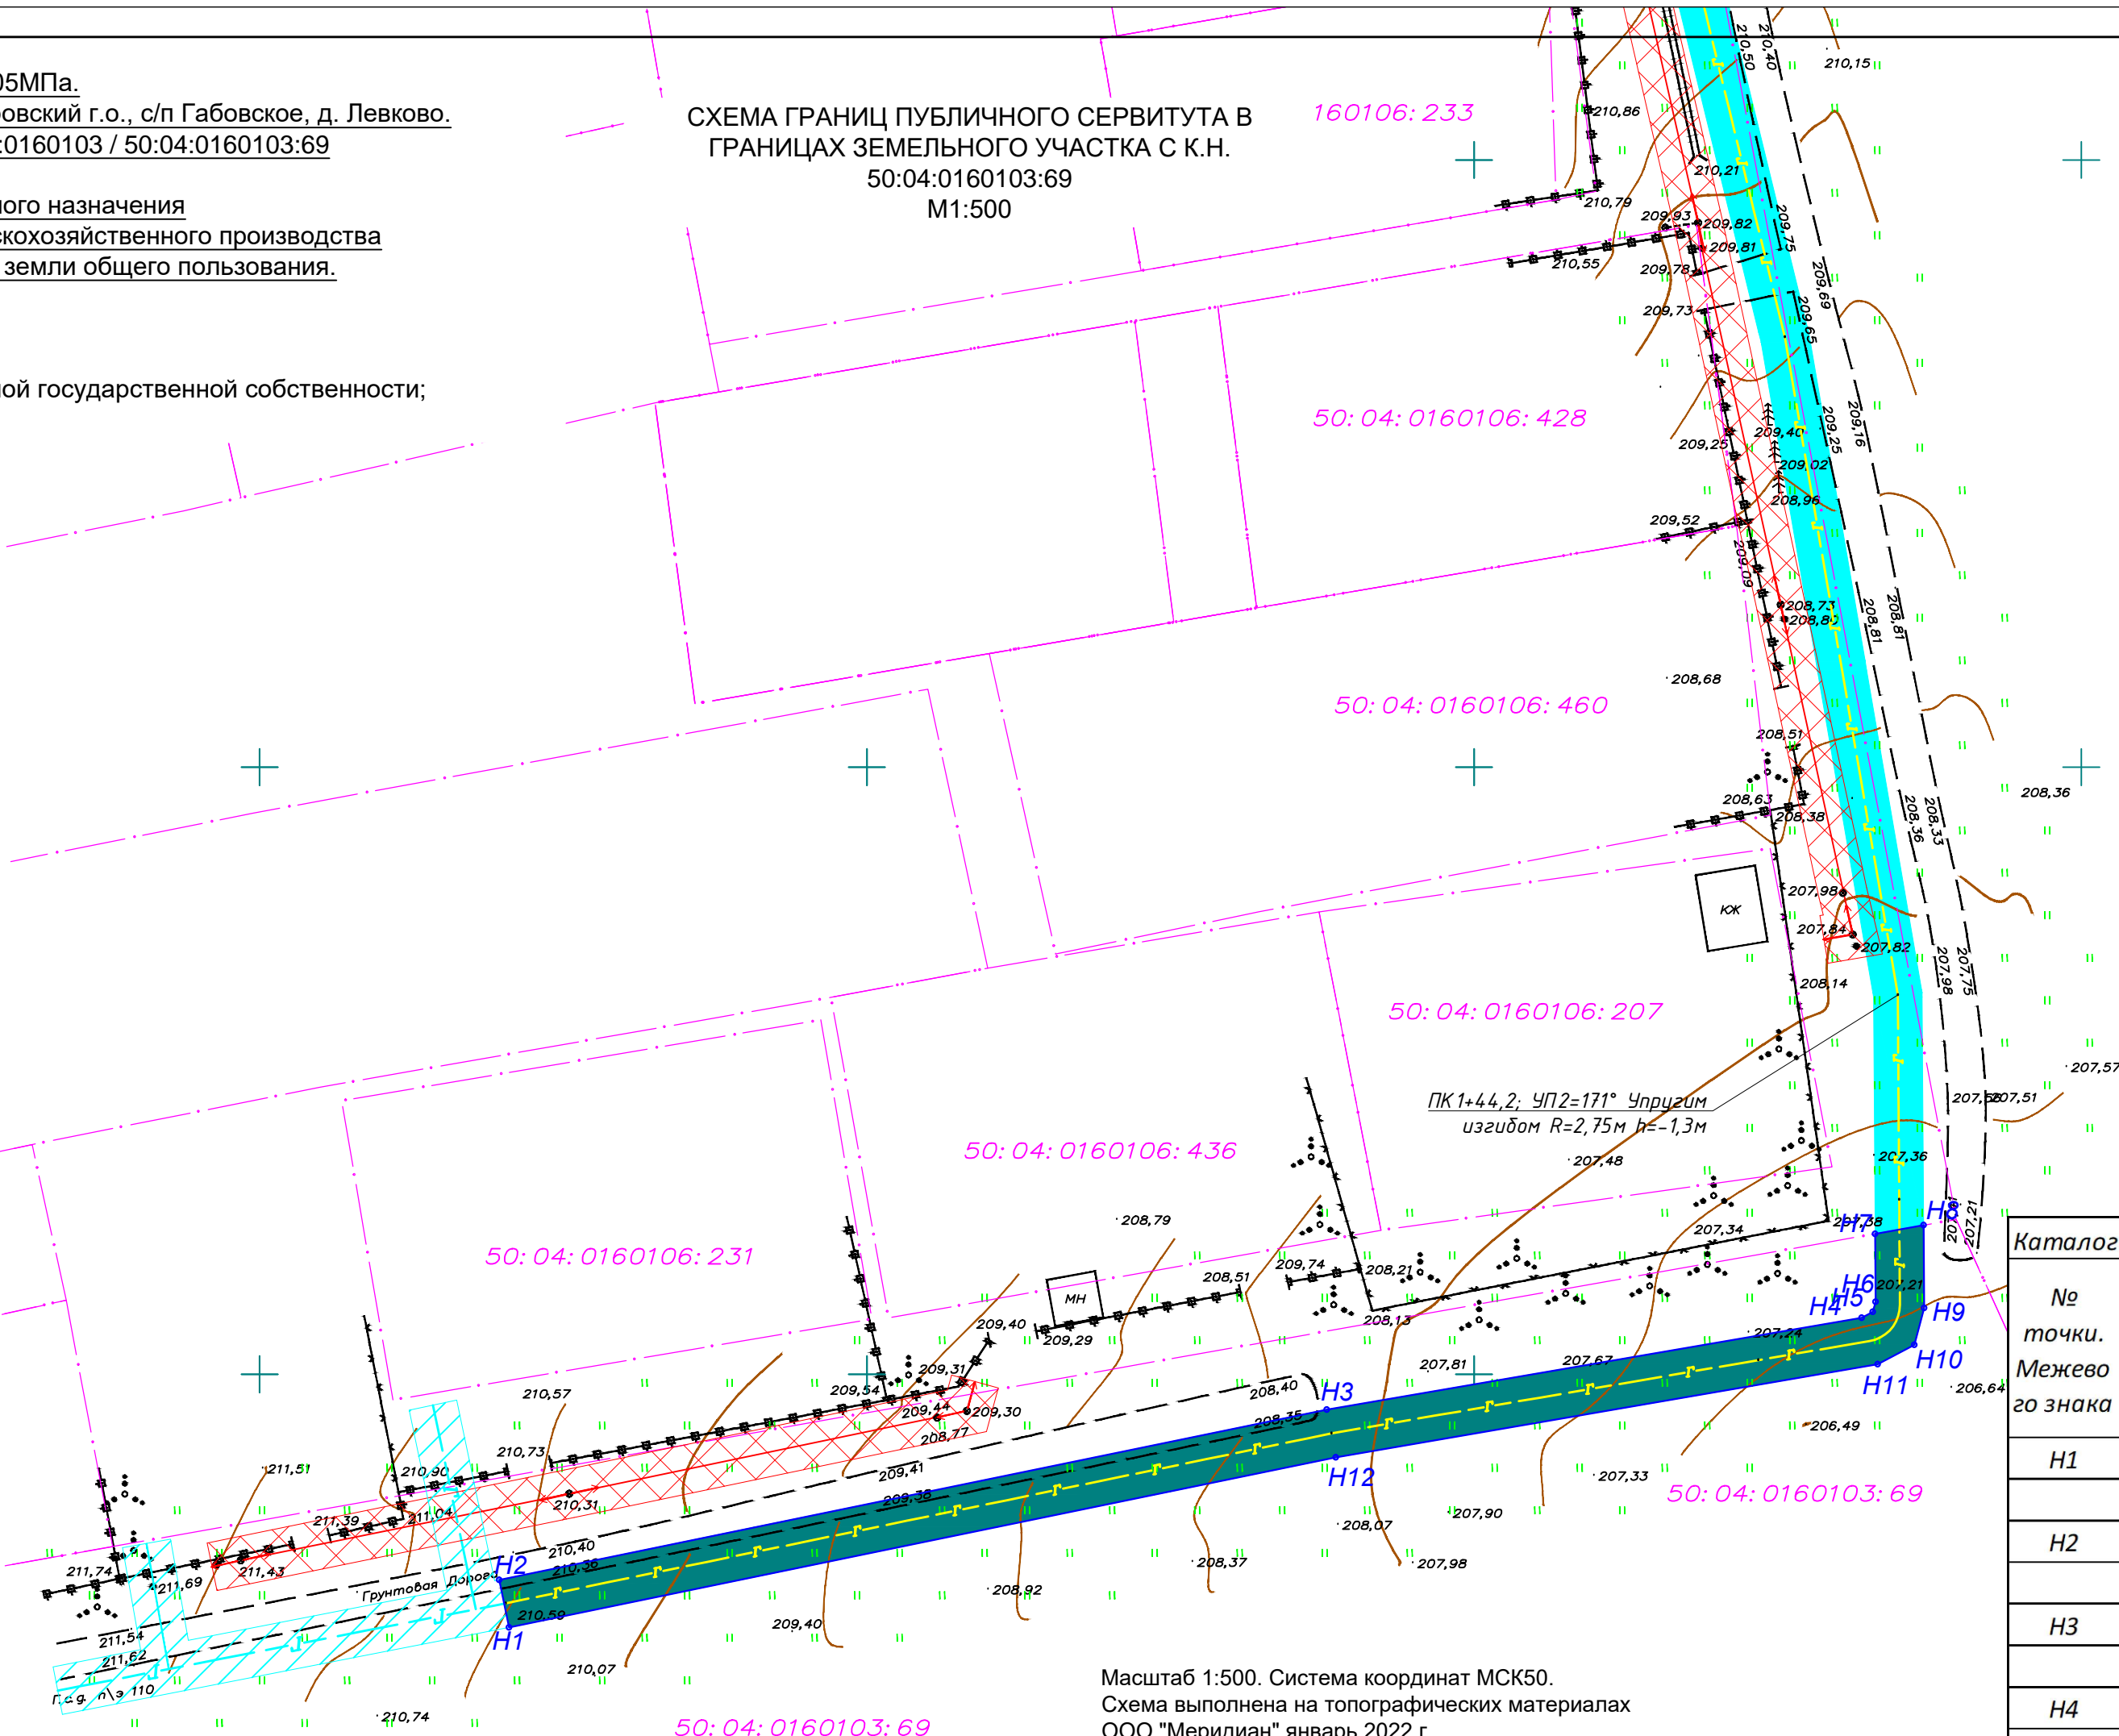


Объект: Газопровод низкого давления Р≤0,005МПа.
Местоположение: Московская область, Дмитровский г.о., с/п Габовское, д. Левково.
Кадастровый квартал / кадастровый №: 50:04:0160103 / 50:04:0160103:69
Площадь земельного участка: 499,78 кв.м.
Категория земель: Земли сельскохозяйственного назначения
Вид разрешенного использования: Для сельскохозяйственного производства
Обеспеченность подъездными путями: Через земли общего пользования.
Охраняемые объекты: сведения отсутствуют.
Описание границ смежных участков:
Н1-Н7 -участок с К№ 50:04:0160103:69;
Н7-Н8 -Земли находящиеся в неразграниченной государственной собственности;
Н8-Н1 -участок с К№ 50:04:0160103:69;

СХЕМА ГРАНИЦ ПУБЛИЧНОГО СЕРВИТУТА В
ГРАНИЦАХ ЗЕМЕЛЬНОГО УЧАСТКА С К.Н.
50:04:0160103:69
М1:500

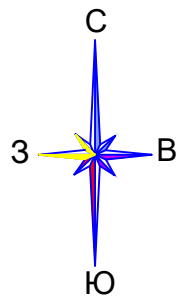

Масштаб 1:500. Система координат МСК50.
Схема выполнена на топографических материалах
ООО "Меридиан" январь 2022 г.

Условные обозначения:

- Границы кадастрового деления
- Кадастровый номер
- Участок для размещения объекта
- Поворотные точки
- Охранная зона проектируемого газопровода
- Границы охранных зон подземных коммуникаций
- Границы охранных зон ЛЭП
- Проектируемый газопровод
- Существующий газопровод
- Существующая ЛЭП

Экспликация земель	
Общая площадь	499,78м².
из них	
Земли населенных пунктов	-
Земли сельскохозяйственного назначения	весь
Земли лесного фонда	-
Земли запаса	-
Земли особо охраняемых природных территорий, объектов	-
Земли промышленности, энергетики, транспорта, телевидения, информатики, обеспечения космической деятельности, обороны, безопасности, иного специального назначения	-

Каталог координат (система координат МСК-50)				
№ точки. Межевой знака	координата X	координата Y	Длина линии (м)	Дирекционные углы (град, мин, сек)
H1	517329,1560	2178070,5372		
			4,00	348°22'26"
H2	517333,0740	2178069,7311		
			69,57	78°22'26"
H3	517347,0946	2178137,8769		
			44,69	80°15'10"
H4	517354,6598	2178181,9172		
			1,04	61°59'40"
H5	517355,1502	2178182,8393		
			0,86	15°05'49"
H6	517355,9787	2178183,0628		
			5,59	359°36'22"
H7	517361,5655	2178183,0244		
			4,06	79°56'17"
H8	517362,2744	2178187,0196		
			6,81	179°36'22"
H9	517355,4621	2178187,0664		
			3,14	195°05'46"
H10	517352,4334	2178186,2494		
			3,42	241°59'28"
H11	517350,8263	2178183,2280		
			45,26	260°15'10"
H12	517343,1634	2178138,6188		
			69,51	258°22'26"
H1	517329,1560	2178070,5372		

Заявитель: АО "Мособлгаз"

Подготовлено: кадастровый инженер