

ОПИСАНИЕ МЕСТОПОЛОЖЕНИЯ ГРАНИЦ

Публичный сервитут в целях устройства пересечения автомобильной дороги с железнодорожными путями общего пользования на земельных участках, находящихся в муниципальной собственности, в границах полосы автомобильной дороги для реализации объекта железнодорожного транспорта общего пользования федерального значения «Комплексная реконструкция участка БМО 81 км- Дмитров-Икша-Поварово Московской ж.д.» титул «Реконструкция участка Костино (искл.) - Иванцево (искл.)» входящий в состав строительства II главного железнодорожного пути общего пользования протяженностью **59,1 км на участке пост 81 км –Яхрома»**

(наименование объекта, местоположение границ которого описано)

Сведения об объекте

| № п/п | Характеристики объекта | Описание характеристик |
|-------|---|--|
| 1 | 2 | 3 |
| 1 | Местоположение объекта | Московская обл. Дмитровский район |
| 2 | Площадь объекта ± величина погрешности определения площади ($P \pm \Delta P$) | 6815±29 кв.м |
| 3 | Иные характеристики объекта | Публичный сервитут в целях устройства пересечения автомобильной дороги с железнодорожными путями общего пользования на земельных участках, находящихся в муниципальной собственности, в границах полосы автомобильной дороги для реализации объекта железнодорожного транспорта общего пользования федерального значения «Комплексная реконструкция участка БМО 81 км- Дмитров-Икша-Поварово Московской ж.д.» титул «Реконструкция участка Костино (искл.)- Иванцево (искл.)» входящий в состав строительства II главного железнодорожного пути общего пользования протяженностью 59,1 км на участке пост 81 км –Яхрома» сроком на 120 месяцев. Владелец публичного сервитута: Открытое акционерное общество "РЖД" (ИНН 7708503727, ОГРН 1037739877295), почтовый адрес: 170174, г. Москва, вн.тер.г. муниципальный округ Басманный, ул.Новая Басманная, д.2/1, стр.1, адрес электронной почты: fax@css.rzd.ru . |

ОПИСАНИЕ МЕСТОПОЛОЖЕНИЯ ГРАНИЦ

Публичный сервитут в целях устройства пересечения автомобильной дороги с железнодорожными путями общего пользования на земельных участках, находящихся в муниципальной собственности, в границах полосы автомобильной дороги для реализации объекта железнодорожного транспорта общего пользования федерального значения «Комплексная реконструкция участка БМО 81 км- Дмитров-Икша-Поварово Московской ж.д.» титул «Реконструкция участка Костино (искл.) - Иванцево (искл.)» входящий в состав строительства II главного железнодорожного пути общего пользования протяженностью **59,1 км на участке пост 81 км –Яхрома»**

(наименование объекта, местоположение границ которого описано)

Сведения о местоположении границ объекта

1. Система координат МСК-50, зона 2

2. Сведения о характерных точках границ объекта

| Обозначение характерных точек границ | Координаты, м | | Метод определения координат характерной точки | Средняя квадратическа я погрешность положения характерной точки (M _t), м | Описание обозначения точки на местности (при наличии) |
|--|---------------|------------|---|---|---|
| | X | Y | | | |
| 1 | 2 | 3 | 4 | 5 | 6 |
| 1 | 530929,82 | 2203596,61 | Аналитический метод | 0,10 | Закрепление отсутствует |
| 2 | 530940,95 | 2203612,50 | Аналитический метод | 0,10 | Закрепление отсутствует |
| 3 | 530913,00 | 2203637,56 | Аналитический метод | 0,10 | Закрепление отсутствует |
| 4 | 530911,41 | 2203634,98 | Аналитический метод | 0,10 | Закрепление отсутствует |
| 5 | 530905,12 | 2203641,51 | Аналитический метод | 0,10 | Закрепление отсутствует |
| 6 | 530897,58 | 2203630,76 | Аналитический метод | 0,10 | Закрепление отсутствует |
| 7 | 530908,05 | 2203619,67 | Аналитический метод | 0,10 | Закрепление отсутствует |
| 8 | 530921,24 | 2203605,68 | Аналитический метод | 0,10 | Закрепление отсутствует |
| 1 | 530929,82 | 2203596,61 | Аналитический метод | 0,10 | Закрепление отсутствует |
| 9 | 531022,35 | 2201661,83 | Аналитический метод | 0,10 | Закрепление отсутствует |
| 10 | 531020,67 | 2201666,54 | Аналитический метод | 0,10 | Закрепление отсутствует |
| 11 | 531016,68 | 2201665,17 | Аналитический метод | 0,10 | Закрепление отсутствует |
| 12 | 531018,30 | 2201660,44 | Аналитический метод | 0,10 | Закрепление отсутствует |
| 9 | 531022,35 | 2201661,83 | Аналитический метод | 0,10 | Закрепление отсутствует |
| 13 | 530866,19 | 2203534,27 | Аналитический метод | 0,10 | Закрепление отсутствует |

ОПИСАНИЕ МЕСТОПОЛОЖЕНИЯ ГРАНИЦ

Публичный сервитут в целях устройства пересечения автомобильной дороги с железнодорожными путями общего пользования на земельных участках, находящихся в муниципальной собственности, в границах полосы автомобильной дороги для реализации объекта железнодорожного транспорта общего пользования федерального значения «Комплексная реконструкция участка БМО 81 км- Дмитров-Икша-Поварово Московской ж.д.» титул «Реконструкция участка Костино (искл.) - Иванцево (искл.)» входящий в состав строительства II главного железнодорожного пути общего пользования протяженностью **59,1 км на участке пост 81 км –Яхрома»**

(наименование объекта, местоположение границ которого описано)

Сведения о местоположении границ объекта

| 1 | 2 | 3 | 4 | 5 | 6 |
|----|-----------|------------|---------------------|------|-------------------------|
| 14 | 530879,20 | 2203553,64 | Аналитический метод | 0,10 | Закрепление отсутствует |
| 15 | 530890,05 | 2203569,18 | Аналитический метод | 0,10 | Закрепление отсутствует |
| 16 | 530890,50 | 2203568,86 | Аналитический метод | 0,10 | Закрепление отсутствует |
| 17 | 530892,65 | 2203571,90 | Аналитический метод | 0,10 | Закрепление отсутствует |
| 18 | 530891,25 | 2203573,38 | Аналитический метод | 0,10 | Закрепление отсутствует |
| 19 | 530883,83 | 2203581,24 | Аналитический метод | 0,10 | Закрепление отсутствует |
| 20 | 530878,57 | 2203573,71 | Аналитический метод | 0,10 | Закрепление отсутствует |
| 21 | 530869,30 | 2203560,42 | Аналитический метод | 0,10 | Закрепление отсутствует |
| 22 | 530844,22 | 2203523,00 | Аналитический метод | 0,10 | Закрепление отсутствует |
| 23 | 530840,26 | 2203517,26 | Аналитический метод | 0,10 | Закрепление отсутствует |
| 24 | 530850,13 | 2203510,44 | Аналитический метод | 0,10 | Закрепление отсутствует |
| 13 | 530866,19 | 2203534,27 | Аналитический метод | 0,10 | Закрепление отсутствует |
| 25 | 530984,69 | 2201730,17 | Аналитический метод | 0,10 | Закрепление отсутствует |
| 26 | 530989,42 | 2201731,79 | Аналитический метод | 0,10 | Закрепление отсутствует |
| 27 | 530987,79 | 2201736,52 | Аналитический метод | 0,10 | Закрепление отсутствует |
| 28 | 530983,06 | 2201734,90 | Аналитический метод | 0,10 | Закрепление отсутствует |
| 25 | 530984,69 | 2201730,17 | Аналитический метод | 0,10 | Закрепление отсутствует |
| 29 | 531034,61 | 2201590,83 | Аналитический метод | 0,10 | Закрепление отсутствует |
| 30 | 531031,19 | 2201597,88 | Аналитический метод | 0,10 | Закрепление отсутствует |
| 31 | 531026,66 | 2201608,83 | Аналитический метод | 0,10 | Закрепление отсутствует |
| 32 | 531024,33 | 2201614,49 | Аналитический метод | 0,10 | Закрепление отсутствует |

ОПИСАНИЕ МЕСТОПОЛОЖЕНИЯ ГРАНИЦ

Публичный сервитут в целях устройства пересечения автомобильной дороги с железнодорожными путями общего пользования на земельных участках, находящихся в муниципальной собственности, в границах полосы автомобильной дороги для реализации объекта железнодорожного транспорта общего пользования федерального значения «Комплексная реконструкция участка БМО 81 км- Дмитров-Икша-Поварово Московской ж.д.» титул «Реконструкция участка Костино (искл.) - Иванцево (искл.)» входящий в состав строительства II главного железнодорожного пути общего пользования протяженностью **59,1 км на участке пост 81 км –Яхрома»**

(наименование объекта, местоположение границ которого описано)

Сведения о местоположении границ объекта

| 1 | 2 | 3 | 4 | 5 | 6 |
|----|-----------|------------|---------------------|------|-------------------------|
| 33 | 531021,42 | 2201621,01 | Аналитический метод | 0,10 | Закрепление отсутствует |
| 34 | 531024,16 | 2201621,82 | Аналитический метод | 0,10 | Закрепление отсутствует |
| 35 | 531021,38 | 2201630,87 | Аналитический метод | 0,10 | Закрепление отсутствует |
| 36 | 531021,07 | 2201631,54 | Аналитический метод | 0,10 | Закрепление отсутствует |
| 37 | 531022,83 | 2201632,03 | Аналитический метод | 0,10 | Закрепление отсутствует |
| 38 | 531023,43 | 2201633,92 | Аналитический метод | 0,10 | Закрепление отсутствует |
| 39 | 531022,32 | 2201636,71 | Аналитический метод | 0,10 | Закрепление отсутствует |
| 40 | 531020,63 | 2201637,55 | Аналитический метод | 0,10 | Закрепление отсутствует |
| 41 | 531018,63 | 2201636,75 | Аналитический метод | 0,10 | Закрепление отсутствует |
| 42 | 531018,40 | 2201637,24 | Аналитический метод | 0,10 | Закрепление отсутствует |
| 43 | 531016,69 | 2201640,86 | Аналитический метод | 0,10 | Закрепление отсутствует |
| 44 | 531014,55 | 2201645,38 | Аналитический метод | 0,10 | Закрепление отсутствует |
| 45 | 531013,75 | 2201647,13 | Аналитический метод | 0,10 | Закрепление отсутствует |
| 46 | 531009,61 | 2201656,25 | Аналитический метод | 0,10 | Закрепление отсутствует |
| 47 | 531007,92 | 2201659,99 | Аналитический метод | 0,10 | Закрепление отсутствует |
| 48 | 531007,07 | 2201663,46 | Аналитический метод | 0,10 | Закрепление отсутствует |
| 49 | 531019,66 | 2201669,36 | Аналитический метод | 0,10 | Закрепление отсутствует |
| 50 | 531019,24 | 2201670,55 | Аналитический метод | 0,10 | Закрепление отсутствует |
| 51 | 531015,29 | 2201680,30 | Аналитический метод | 0,10 | Закрепление отсутствует |
| 52 | 530998,45 | 2201672,94 | Аналитический метод | 0,10 | Закрепление отсутствует |
| 53 | 530994,61 | 2201670,93 | Аналитический метод | 0,10 | Закрепление отсутствует |
| 54 | 530985,62 | 2201667,67 | Аналитический метод | 0,10 | Закрепление отсутствует |

ОПИСАНИЕ МЕСТОПОЛОЖЕНИЯ ГРАНИЦ

Публичный сервитут в целях устройства пересечения автомобильной дороги с железнодорожными путями общего пользования на земельных участках, находящихся в муниципальной собственности, в границах полосы автомобильной дороги для реализации объекта железнодорожного транспорта общего пользования федерального значения «Комплексная реконструкция участка БМО 81 км- Дмитров-Икша-Поварово Московской ж.д.» титул «Реконструкция участка Костино (искл.) - Иванцево (искл.)» входящий в состав строительства II главного железнодорожного пути общего пользования протяженностью **59,1 км на участке пост 81 км –Яхрома»**

(наименование объекта, местоположение границ которого описано)

Сведения о местоположении границ объекта

| 1 | 2 | 3 | 4 | 5 | 6 |
|----|-----------|------------|---------------------|------|-------------------------|
| 55 | 530973,39 | 2201661,22 | Аналитический метод | 0,10 | Закрепление отсутствует |
| 56 | 530976,09 | 2201654,60 | Аналитический метод | 0,10 | Закрепление отсутствует |
| 57 | 530978,04 | 2201649,13 | Аналитический метод | 0,10 | Закрепление отсутствует |
| 58 | 530980,07 | 2201650,21 | Аналитический метод | 0,10 | Закрепление отсутствует |
| 59 | 530988,85 | 2201655,70 | Аналитический метод | 0,10 | Закрепление отсутствует |
| 60 | 530987,73 | 2201651,30 | Аналитический метод | 0,10 | Закрепление отсутствует |
| 61 | 530983,00 | 2201649,67 | Аналитический метод | 0,10 | Закрепление отсутствует |
| 62 | 530984,63 | 2201644,94 | Аналитический метод | 0,10 | Закрепление отсутствует |
| 63 | 530985,02 | 2201645,08 | Аналитический метод | 0,10 | Закрепление отсутствует |
| 64 | 530986,87 | 2201634,94 | Аналитический метод | 0,10 | Закрепление отсутствует |
| 65 | 531007,75 | 2201600,63 | Аналитический метод | 0,10 | Закрепление отсутствует |
| 66 | 531009,38 | 2201595,90 | Аналитический метод | 0,10 | Закрепление отсутствует |
| 67 | 531013,98 | 2201597,48 | Аналитический метод | 0,10 | Закрепление отсутствует |
| 68 | 531016,14 | 2201592,06 | Аналитический метод | 0,10 | Закрепление отсутствует |
| 69 | 531019,10 | 2201584,65 | Аналитический метод | 0,10 | Закрепление отсутствует |
| 70 | 531026,81 | 2201587,71 | Аналитический метод | 0,10 | Закрепление отсутствует |
| 71 | 531032,35 | 2201589,91 | Аналитический метод | 0,10 | Закрепление отсутствует |
| 29 | 531034,61 | 2201590,83 | Аналитический метод | 0,10 | Закрепление отсутствует |
| 72 | 530998,16 | 2201722,48 | Аналитический метод | 0,10 | Закрепление отсутствует |
| 73 | 530996,72 | 2201726,12 | Аналитический метод | 0,10 | Закрепление отсутствует |
| 74 | 530983,76 | 2201729,61 | Аналитический метод | 0,10 | Закрепление отсутствует |

ОПИСАНИЕ МЕСТОПОЛОЖЕНИЯ ГРАНИЦ

Публичный сервитут в целях устройства пересечения автомобильной дороги с железнодорожными путями общего пользования на земельных участках, находящихся в муниципальной собственности, в границах полосы автомобильной дороги для реализации объекта железнодорожного транспорта общего пользования федерального значения «Комплексная реконструкция участка БМО 81 км- Дмитров-Икша-Поварово Московской ж.д.» титул «Реконструкция участка Костино (искл.) - Иванцево (искл.)» входящий в состав строительства II главного железнодорожного пути общего пользования протяженностью **59,1 км на участке пост 81 км –Яхрома»**

(наименование объекта, местоположение границ которого описано)

Сведения о местоположении границ объекта

| 1 | 2 | 3 | 4 | 5 | 6 |
|----|-----------|------------|---------------------|------|-------------------------|
| 75 | 530982,66 | 2201732,16 | Аналитический метод | 0,10 | Закрепление отсутствует |
| 76 | 530981,83 | 2201733,98 | Аналитический метод | 0,10 | Закрепление отсутствует |
| 77 | 530977,73 | 2201742,01 | Аналитический метод | 0,10 | Закрепление отсутствует |
| 78 | 530974,08 | 2201749,15 | Аналитический метод | 0,10 | Закрепление отсутствует |
| 79 | 530972,18 | 2201752,88 | Аналитический метод | 0,10 | Закрепление отсутствует |
| 80 | 530970,58 | 2201756,60 | Аналитический метод | 0,10 | Закрепление отсутствует |
| 81 | 530971,35 | 2201756,90 | Аналитический метод | 0,10 | Закрепление отсутствует |
| 82 | 530973,65 | 2201759,02 | Аналитический метод | 0,10 | Закрепление отсутствует |
| 83 | 530976,17 | 2201760,67 | Аналитический метод | 0,10 | Закрепление отсутствует |
| 84 | 530974,69 | 2201764,38 | Аналитический метод | 0,10 | Закрепление отсутствует |
| 85 | 530968,59 | 2201763,84 | Аналитический метод | 0,10 | Закрепление отсутствует |
| 86 | 530968,21 | 2201763,70 | Аналитический метод | 0,10 | Закрепление отсутствует |
| 87 | 530964,93 | 2201770,90 | Аналитический метод | 0,10 | Закрепление отсутствует |
| 88 | 530967,88 | 2201773,39 | Аналитический метод | 0,10 | Закрепление отсутствует |
| 89 | 530966,40 | 2201777,11 | Аналитический метод | 0,10 | Закрепление отсутствует |
| 90 | 530964,90 | 2201776,94 | Аналитический метод | 0,10 | Закрепление отсутствует |
| 91 | 530962,81 | 2201777,00 | Аналитический метод | 0,10 | Закрепление отсутствует |
| 92 | 530962,65 | 2201776,94 | Аналитический метод | 0,10 | Закрепление отсутствует |
| 93 | 530959,76 | 2201784,02 | Аналитический метод | 0,10 | Закрепление отсутствует |
| 94 | 530959,90 | 2201785,83 | Аналитический метод | 0,10 | Закрепление отсутствует |
| 95 | 530961,39 | 2201786,43 | Аналитический метод | 0,10 | Закрепление отсутствует |
| 96 | 530959,91 | 2201790,14 | Аналитический метод | 0,10 | Закрепление отсутствует |

ОПИСАНИЕ МЕСТОПОЛОЖЕНИЯ ГРАНИЦ

Публичный сервитут в целях устройства пересечения автомобильной дороги с железнодорожными путями общего пользования на земельных участках, находящихся в муниципальной собственности, в границах полосы автомобильной дороги для реализации объекта железнодорожного транспорта общего пользования федерального значения «Комплексная реконструкция участка БМО 81 км- Дмитров-Икша-Поварово Московской ж.д.» титул «Реконструкция участка Костино (искл.) - Иванцево (искл.)» входящий в состав строительства II главного железнодорожного пути общего пользования протяженностью **59,1 км на участке пост 81 км –Яхрома»**

(наименование объекта, местоположение границ которого описано)

Сведения о местоположении границ объекта

| 1 | 2 | 3 | 4 | 5 | 6 |
|-----|-----------|------------|---------------------|------|-------------------------|
| 97 | 530958,39 | 2201789,54 | Аналитический метод | 0,10 | Закрепление отсутствует |
| 98 | 530956,29 | 2201791,06 | Аналитический метод | 0,10 | Закрепление отсутствует |
| 99 | 530950,86 | 2201804,21 | Аналитический метод | 0,10 | Закрепление отсутствует |
| 100 | 530952,84 | 2201805,95 | Аналитический метод | 0,10 | Закрепление отсутствует |
| 101 | 530954,16 | 2201806,46 | Аналитический метод | 0,10 | Закрепление отсутствует |
| 102 | 530952,31 | 2201811,10 | Аналитический метод | 0,10 | Закрепление отсутствует |
| 103 | 530951,25 | 2201810,69 | Аналитический метод | 0,10 | Закрепление отсутствует |
| 104 | 530948,26 | 2201810,74 | Аналитический метод | 0,10 | Закрепление отсутствует |
| 105 | 530947,79 | 2201811,92 | Аналитический метод | 0,10 | Закрепление отсутствует |
| 106 | 530944,46 | 2201817,99 | Аналитический метод | 0,10 | Закрепление отсутствует |
| 107 | 530937,17 | 2201815,09 | Аналитический метод | 0,10 | Закрепление отсутствует |
| 108 | 530925,98 | 2201810,63 | Аналитический метод | 0,10 | Закрепление отсутствует |
| 109 | 530930,43 | 2201802,87 | Аналитический метод | 0,10 | Закрепление отсутствует |
| 110 | 530935,29 | 2201791,00 | Аналитический метод | 0,10 | Закрепление отсутствует |
| 111 | 530938,20 | 2201780,85 | Аналитический метод | 0,10 | Закрепление отсутствует |
| 112 | 530940,57 | 2201772,00 | Аналитический метод | 0,10 | Закрепление отсутствует |
| 113 | 530940,97 | 2201763,21 | Аналитический метод | 0,10 | Закрепление отсутствует |
| 114 | 530950,71 | 2201750,95 | Аналитический метод | 0,10 | Закрепление отсутствует |
| 115 | 530953,22 | 2201743,78 | Аналитический метод | 0,10 | Закрепление отсутствует |
| 116 | 530954,63 | 2201740,03 | Аналитический метод | 0,10 | Закрепление отсутствует |
| 117 | 530956,80 | 2201734,44 | Аналитический метод | 0,10 | Закрепление отсутствует |
| 118 | 530959,22 | 2201728,19 | Аналитический метод | 0,10 | Закрепление отсутствует |

ОПИСАНИЕ МЕСТОПОЛОЖЕНИЯ ГРАНИЦ

Публичный сервитут в целях устройства пересечения автомобильной дороги с железнодорожными путями общего пользования на земельных участках, находящихся в муниципальной собственности, в границах полосы автомобильной дороги для реализации объекта железнодорожного транспорта общего пользования федерального значения «Комплексная реконструкция участка БМО 81 км- Дмитров-Икша-Поварово Московской ж.д.» титул «Реконструкция участка Костино (искл.) - Иванцево (искл.)» входящий в состав строительства II главного железнодорожного пути общего пользования протяженностью **59,1 км на участке пост 81 км –Яхрома»**

(наименование объекта, местоположение границ которого описано)

Сведения о местоположении границ объекта

| 1 | 2 | 3 | 4 | 5 | 6 |
|-----|-----------|------------|---------------------|------|-------------------------|
| 119 | 530960,98 | 2201724,29 | Аналитический метод | 0,10 | Закрепление отсутствует |
| 120 | 530957,37 | 2201723,05 | Аналитический метод | 0,10 | Закрепление отсутствует |
| 121 | 530951,24 | 2201722,41 | Аналитический метод | 0,10 | Закрепление отсутствует |
| 122 | 530950,86 | 2201723,52 | Аналитический метод | 0,10 | Закрепление отсутствует |
| 123 | 530948,59 | 2201722,74 | Аналитический метод | 0,10 | Закрепление отсутствует |
| 124 | 530950,43 | 2201718,08 | Аналитический метод | 0,10 | Закрепление отсутствует |
| 125 | 530951,36 | 2201718,40 | Аналитический метод | 0,10 | Закрепление отсутствует |
| 126 | 530958,14 | 2201719,11 | Аналитический метод | 0,10 | Закрепление отсутствует |
| 127 | 530958,47 | 2201718,14 | Аналитический метод | 0,10 | Закрепление отсутствует |
| 128 | 530963,04 | 2201719,71 | Аналитический метод | 0,10 | Закрепление отсутствует |
| 129 | 530966,60 | 2201711,95 | Аналитический метод | 0,10 | Закрепление отсутствует |
| 130 | 530964,43 | 2201711,01 | Аналитический метод | 0,10 | Закрепление отсутствует |
| 131 | 530965,48 | 2201708,59 | Аналитический метод | 0,10 | Закрепление отсутствует |
| 132 | 530957,13 | 2201705,11 | Аналитический метод | 0,10 | Закрепление отсутствует |
| 133 | 530956,95 | 2201705,52 | Аналитический метод | 0,10 | Закрепление отсутствует |
| 134 | 530955,41 | 2201706,14 | Аналитический метод | 0,10 | Закрепление отсутствует |
| 135 | 530955,20 | 2201706,04 | Аналитический метод | 0,10 | Закрепление отсутствует |
| 136 | 530956,69 | 2201702,27 | Аналитический метод | 0,10 | Закрепление отсутствует |
| 137 | 530968,89 | 2201708,74 | Аналитический метод | 0,10 | Закрепление отсутствует |
| 138 | 530975,99 | 2201712,06 | Аналитический метод | 0,10 | Закрепление отсутствует |
| 139 | 530986,82 | 2201717,11 | Аналитический метод | 0,10 | Закрепление отсутствует |
| 72 | 530998,16 | 2201722,48 | Аналитический метод | 0,10 | Закрепление отсутствует |

ОПИСАНИЕ МЕСТОПОЛОЖЕНИЯ ГРАНИЦ

Публичный сервитут в целях устройства пересечения автомобильной дороги с железнодорожными путями общего пользования на земельных участках, находящихся в муниципальной собственности, в границах полосы автомобильной дороги для реализации объекта железнодорожного транспорта общего пользования федерального значения «Комплексная реконструкция участка БМО 81 км- Дмитров-Икша-Поварово Московской ж.д.» титул «Реконструкция участка Костино (искл.) - Иванцево (искл.)» входящий в состав строительства II главного железнодорожного пути общего пользования протяженностью **59,1 км на участке пост 81 км –Яхрома»**

(наименование объекта, местоположение границ которого описано)

Сведения о местоположении границ объекта

3. Сведения о характерных точках части (частей) границы объекта

| Обозначение характерных точек части границы | Координаты, м | | Метод определения координат характерной точки | Средняя квадратическа я погрешность положения характерной точки (M _t), м | Описание обозначения точки на местности (при наличии) |
|--|---------------|---|---|---|---|
| | X | Y | | | |
| 1 | 2 | 3 | 4 | 5 | 6 |
| Часть № — | | | | | |
| — | — | — | — | — | — |

ОПИСАНИЕ МЕСТОПОЛОЖЕНИЯ ГРАНИЦ

Публичный сервитут в целях устройства пересечения автомобильной дороги с железнодорожными путями общего пользования на земельных участках, находящихся в муниципальной собственности, в границах полосы автомобильной дороги для реализации объекта железнодорожного транспорта общего пользования федерального значения «Комплексная реконструкция участка БМО 81 км- Дмитров-Икша-Поварово Московской ж.д.» титул «Реконструкция участка Костино (искл.) - Иванцево (искл.)» входящий в состав строительства II главного железнодорожного пути общего пользования протяженностью **59,1 км на участке пост 81 км –Яхрома»**

(наименование объекта, местоположение границ которого описано)

Сведения о местоположении измененных (уточненных) границ объекта

1. Система координат —

2. Сведения о характерных точках границ объекта


| Обозначение характерных точек границ | Существующие координаты, м | | Измененные (уточненные) координаты, м | | Метод определения координат характерной точки | Средняя квадратическая погрешность положения характерной точки (M _t), м | Описание обозначения точки на местности (при наличии) |
|--------------------------------------|----------------------------|---|---------------------------------------|---|---|---|---|
| | X | Y | X | Y | | | |
| 1 | 2 | 3 | 4 | 5 | 6 | 7 | 8 |
| — | — | — | — | — | — | — | — |

3. Сведения о характерных точках части (частей) границы объекта

Часть № —

| Обозначение характерных точек границ | Существующие координаты, м | | Измененные (уточненные) координаты, м | | Метод определения координат характерной точки | Средняя квадратическая погрешность положения характерной точки (M _t), м | Описание обозначения точки на местности (при наличии) |
|--------------------------------------|----------------------------|---|---------------------------------------|---|---|---|---|
| | X | Y | X | Y | | | |
| 1 | 2 | 3 | 4 | 5 | 6 | 7 | 8 |
| — | — | — | — | — | — | — | — |

Схема расположения границ публичного сервитута на земельном участке 50:04:0000000:96163

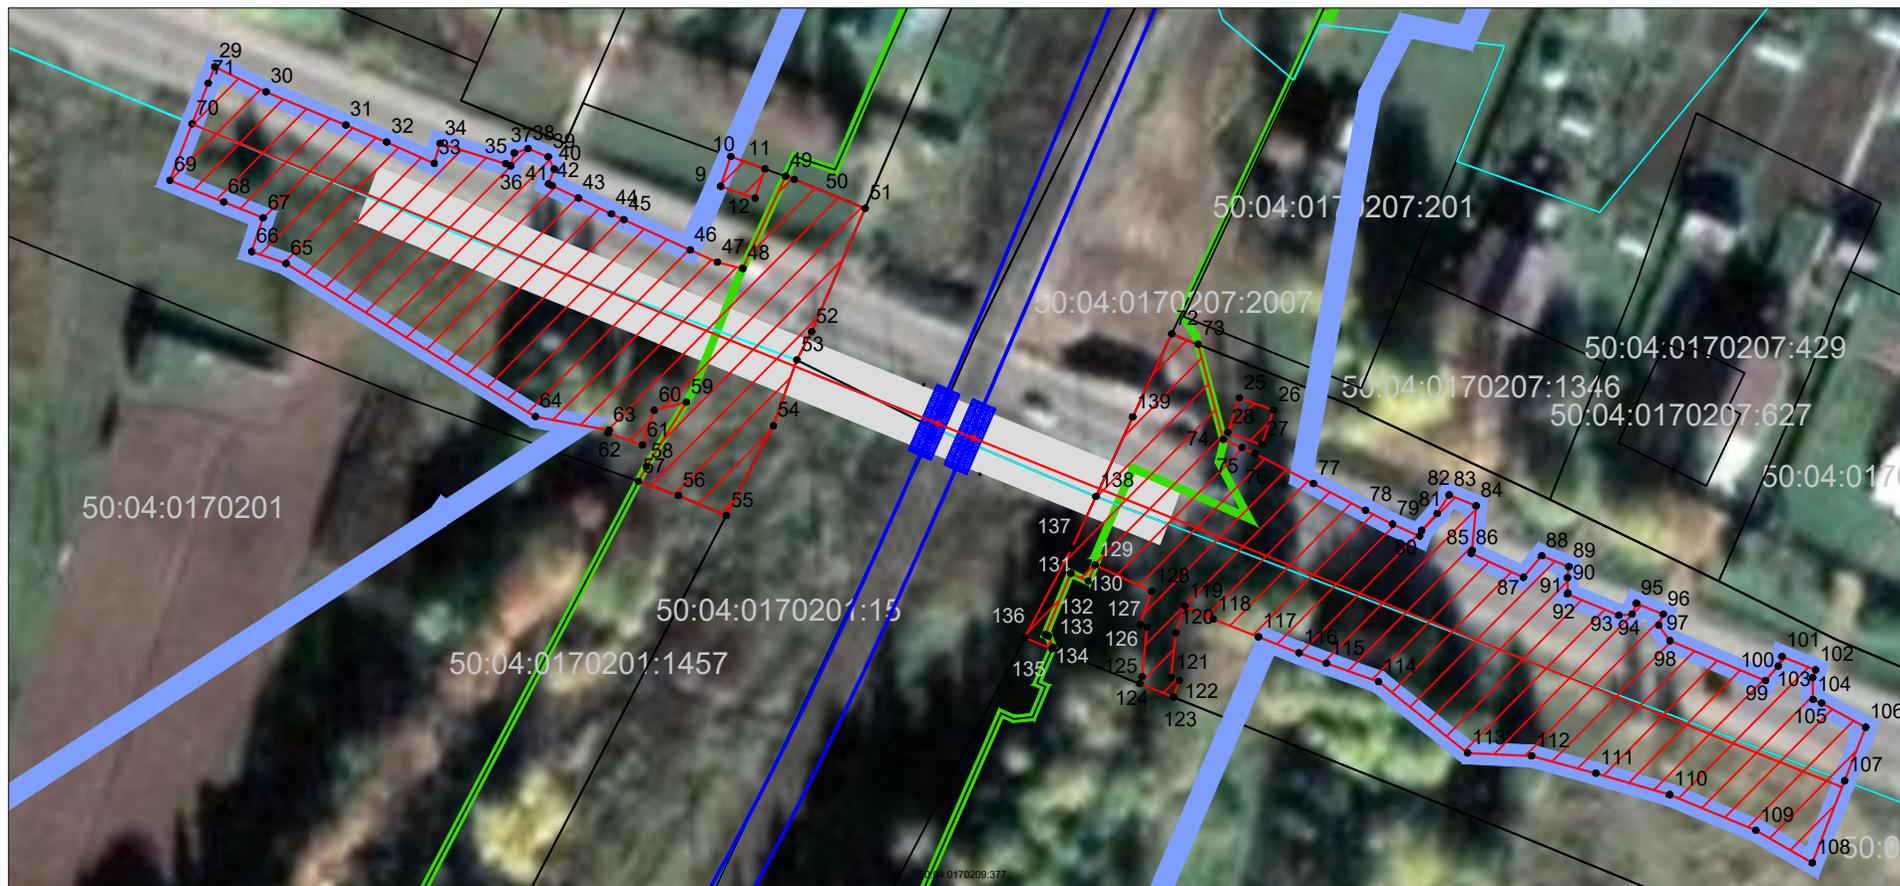

Масштаб 1:1000
Система координат МСК-50, зона 2

Условные обозначения:

 - граница территории в отношении которой осуществляется подготовка проекта планировки территории

 - граница публичного сервитута

 - граница кадастрового квартала

-  - граница земельного участка по сведениям ЕГРН
-  **50:04:0000000:96163** - кадастровый номер земельного участка по сведениям ЕГРН
-  -10 - поворотная точка границы образуемого сервитута
-  - железнодорожные пути
-  - границы зоны планируемого размещения линейного объекта федерального значения

Схема расположения границ публичного сервитута на земельном участке 50:04:0000000:96026



Масштаб 1:1000
Система координат МСК-50, зона 2

Условные обозначения:

 - граница территории в отношении которой осуществляется подготовка проекта планировки территории

 - граница публичного сервитута

 - граница кадастрового квартала

-  - граница земельного участка по сведениям ЕГРН
-  **50:04:0000000:96026** - кадастровый номер земельного участка по сведениям ЕГРН
-  -10 - поворотная точка границы образуемого сервитута
-  - железнодорожные пути
-  - границы зоны планируемого размещения линейного объекта федерального значения