

ОПИСАНИЕ МЕСТОПОЛОЖЕНИЯ ГРАНИЦ

Публичный сервитут объекта «Сооружение - газопровод высокого давления», кадастровый номер
50:04:0230401:1100

(наименование объекта, местоположение границ которого описано (далее - объект))

Раздел 1

Сведения об объекте		
№ п/п	Характеристики объекта	Описание характеристик
1	2	3
1	Местоположение объекта	Московская область, Дмитровский городской округ, Подъячево с
2	Площадь объекта ± величина погрешности определения площади ($P \pm \Delta P$)	2 263 м ² ± 17 м ²
3	Иные характеристики объекта	Вид объекта реестра границ: Зона с особыми условиями использования территории Содержание ограничений использования объектов недвижимости в пределах зоны или территории: Публичный сервитут, для целей размещения линейных объектов системы газоснабжения, их неотъемлемых технологических частей. Срок установления 49 лет. Обладатель публичного сервитута: Акционерное Общество "Мособлгаз". Адрес: Московская обл, г. Одинцово, д. Раздоры, 1-й км Рублево-Успенского шоссе, д. 1, корп. Б. Электронная почта: info@mosoblgaz.ru

Раздел 2

Сведения о местоположении границ объекта

1. Система координат МСК-50, зона 2

2. Сведения о характерных точках границ объекта

Обозначение характерных точек границ	Координаты, м		Метод определения координат характерной точки	Средняя квадратическая погрешность положения характерной точки (Mt), м	Описание обозначения точки на местности (при наличии)
	X	Y			
1	2	3	4	5	6
1	525 873,99	2 173 547,77	Аналитический метод	0,10	—
2	525 873,72	2 173 549,55		0,10	
3	525 875,20	2 173 578,83		0,10	
4	525 872,69	2 173 579,00		0,10	
5	525 874,59	2 173 624,65		0,10	
6	525 876,19	2 173 649,08		0,10	
7	525 878,32	2 173 689,83		0,10	
8	525 880,62	2 173 765,74		0,10	
9	525 856,49	2 173 786,94		0,10	
10	525 830,61	2 173 809,10		0,10	
11	525 793,72	2 173 841,51		0,10	
12	525 784,12	2 173 891,83		0,10	
13	525 796,50	2 173 914,77		0,10	
14	525 808,31	2 173 918,12		0,10	
15	525 821,14	2 173 949,07		0,10	
16	525 842,39	2 174 002,10		0,10	
17	525 853,53	2 174 029,10		0,10	
18	525 855,67	2 174 041,02		0,10	
19	525 850,55	2 174 042,02		0,10	
20	525 849,79	2 174 038,09		0,10	
21	525 851,04	2 174 037,85		0,10	
22	525 849,67	2 174 030,29		0,10	
23	525 838,68	2 174 003,60		0,10	
24	525 817,43	2 173 950,58		0,10	
25	525 805,36	2 173 921,44		0,10	
26	525 793,79	2 173 918,16		0,10	
27	525 779,92	2 173 892,48		0,10	
28	525 790,04	2 173 839,41		0,10	
29	525 827,99	2 173 806,08		0,10	
30	525 853,87	2 173 783,92		0,10	
31	525 876,56	2 173 763,98		0,10	
32	525 874,32	2 173 689,99		0,10	
33	525 872,20	2 173 649,31		0,10	
34	525 870,60	2 173 624,86		0,10	
35	525 868,53	2 173 575,27		0,10	
36	525 871,00	2 173 575,10		0,10	
37	525 869,85	2 173 552,19		0,10	
38	525 863,50	2 173 551,63		0,10	
39	525 863,85	2 173 547,65		0,10	
40	525 869,88	2 173 548,18		0,10	
41	525 870,03	2 173 547,18		0,10	
1	525 873,99	2 173 547,77		0,10	

3. Сведения о характерных точках части (частей) границы объекта

1	2	3	4	5	6
—	—	—	—	—	—

Раздел 3

Сведения о местоположении измененных (уточненных) границ объекта

1. Система координат МСК-50, зона 2

2. Сведения о характерных точках границ объекта

Обозначение характерных точек границы	Существующие координаты, м		Измененные (уточненные) координаты, м		Метод определения координат характерной точки	Средняя квадратическая погрешность положения характерной точки (Mt), м	Описание обозначения точки на местности (при наличии)
	X	Y	X	Y			
1	2	3	4	5	6	7	8
—	—	—	—	—	—	—	—
3. Сведения о характерных точках части (частей) границы объекта							
1	2	3	4	5	6	7	8
—	—	—	—	—	—	—	—

Раздел 4
План границ объекта



Используемые условные знаки и обозначения:

- граница кадастрового квартала по сведениям ЕГРН
- граница земельного участка по сведениям ЕГРН
- граница зоны
- характерная точка границы

Подпись




Дата « 24 » апреля 20 23 г.

Место для оттиска печати (при наличии) лица, составившего описание местоположения границ объекта

Раздел 4
План границ объекта

Лист 1

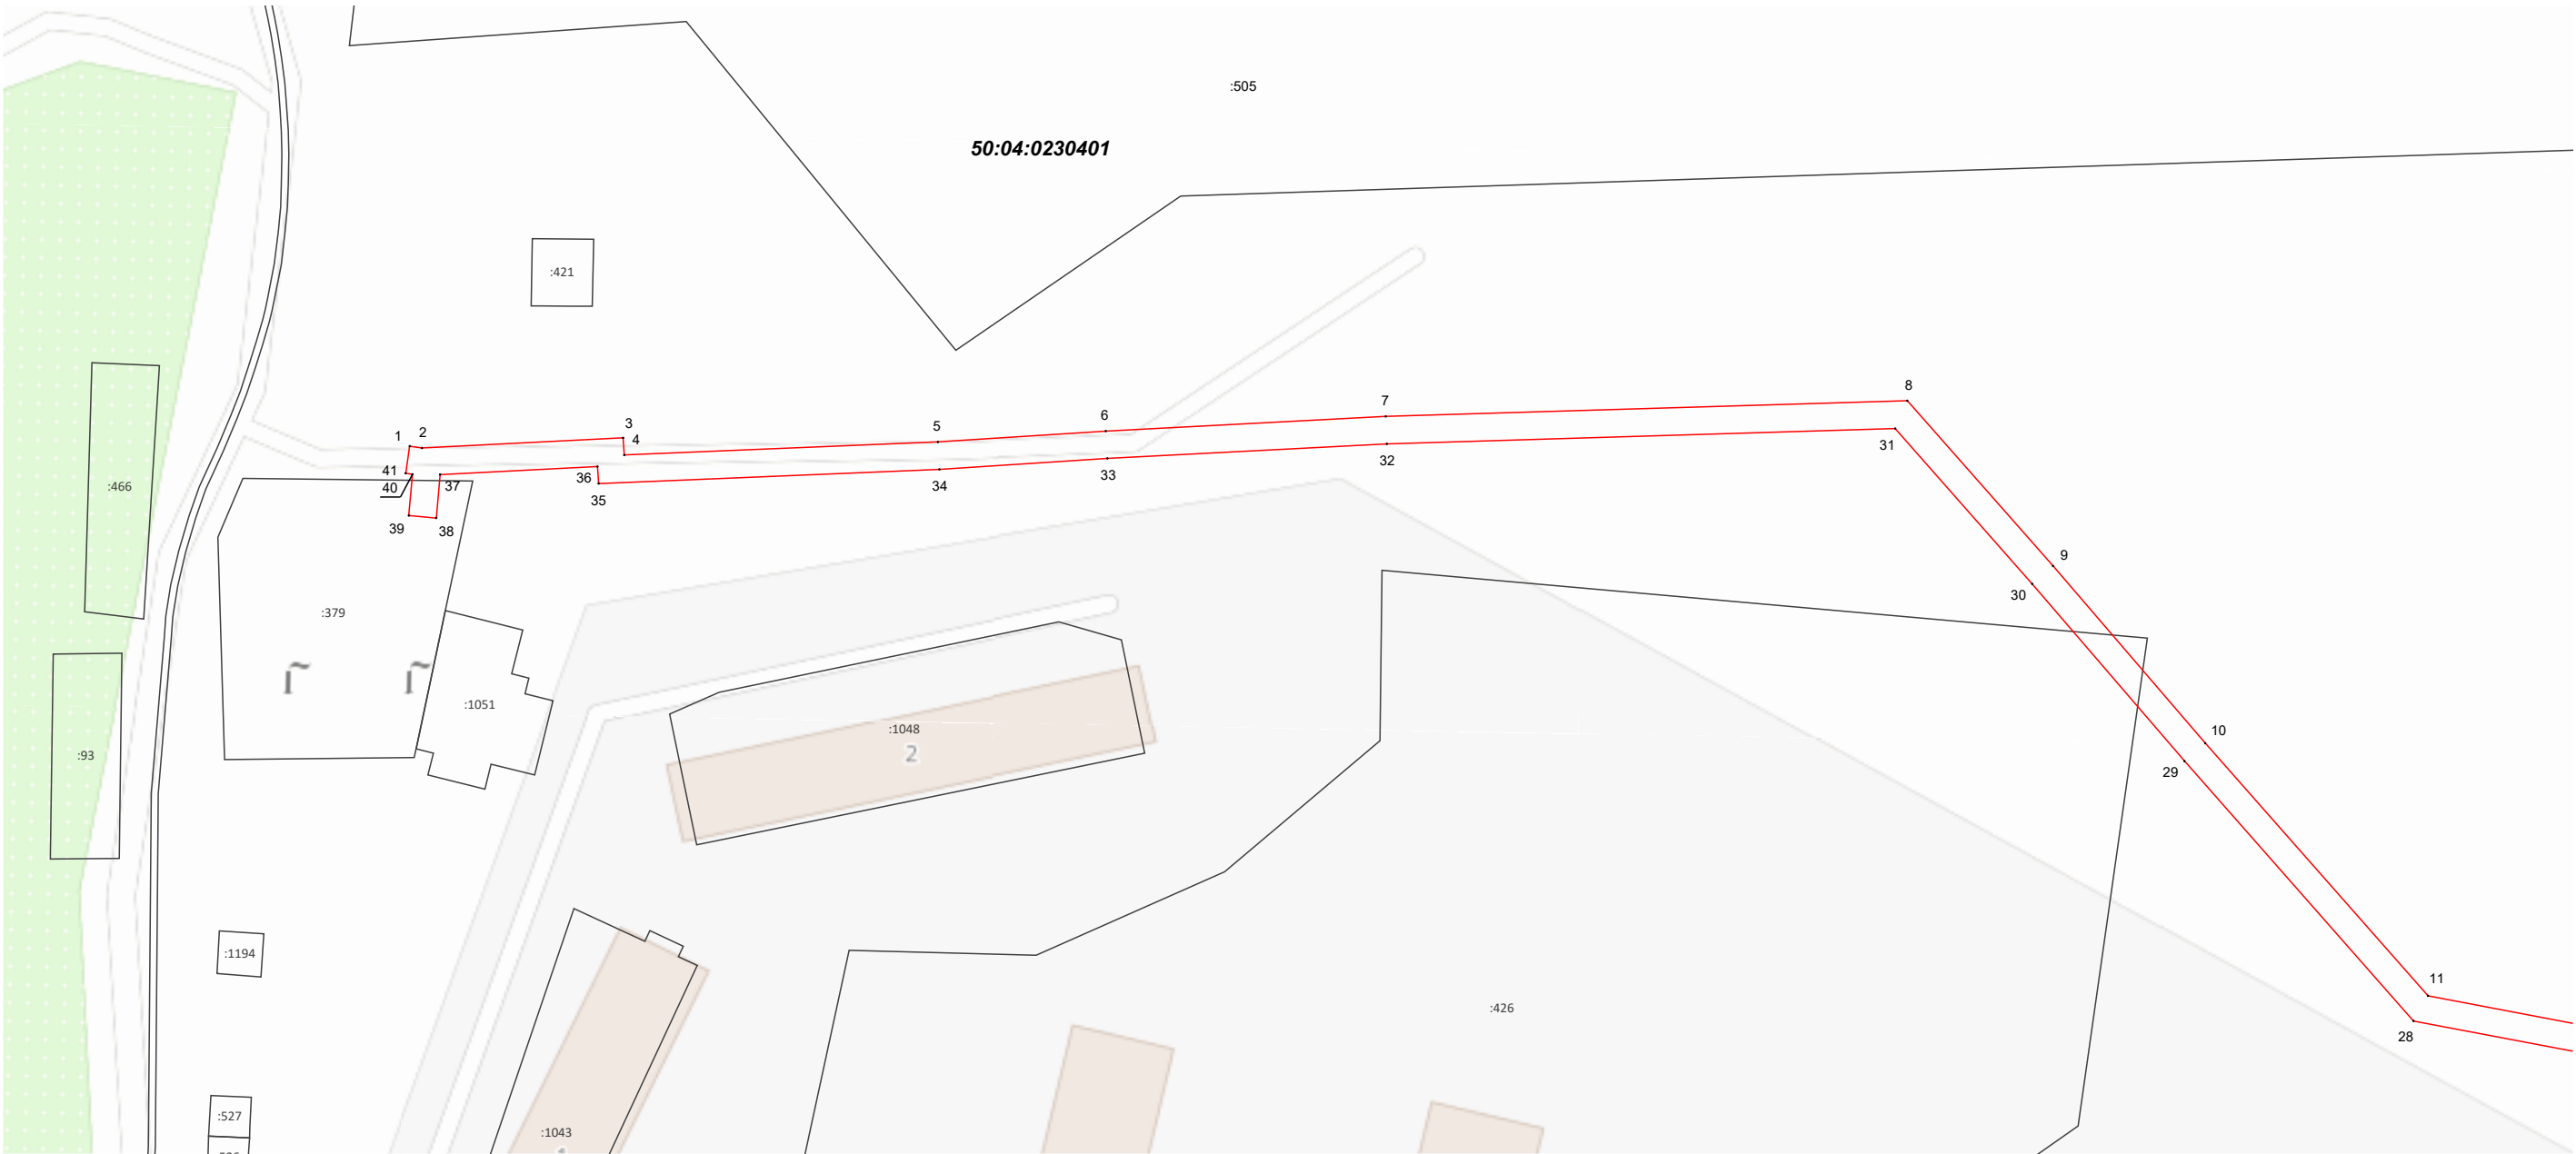

Масштаб 1:1 000

Используемые условные знаки и обозначения:

- граница кадастрового квартала по сведениям ЕГРН
- граница земельного участка по сведениям ЕГРН
- граница зоны
- характерная точка границы

Подпись _____




Дата « 24 » апреля 20 23 г.

Место для оттиска печати (при наличии) лица, составившего описание местоположения границ объекта



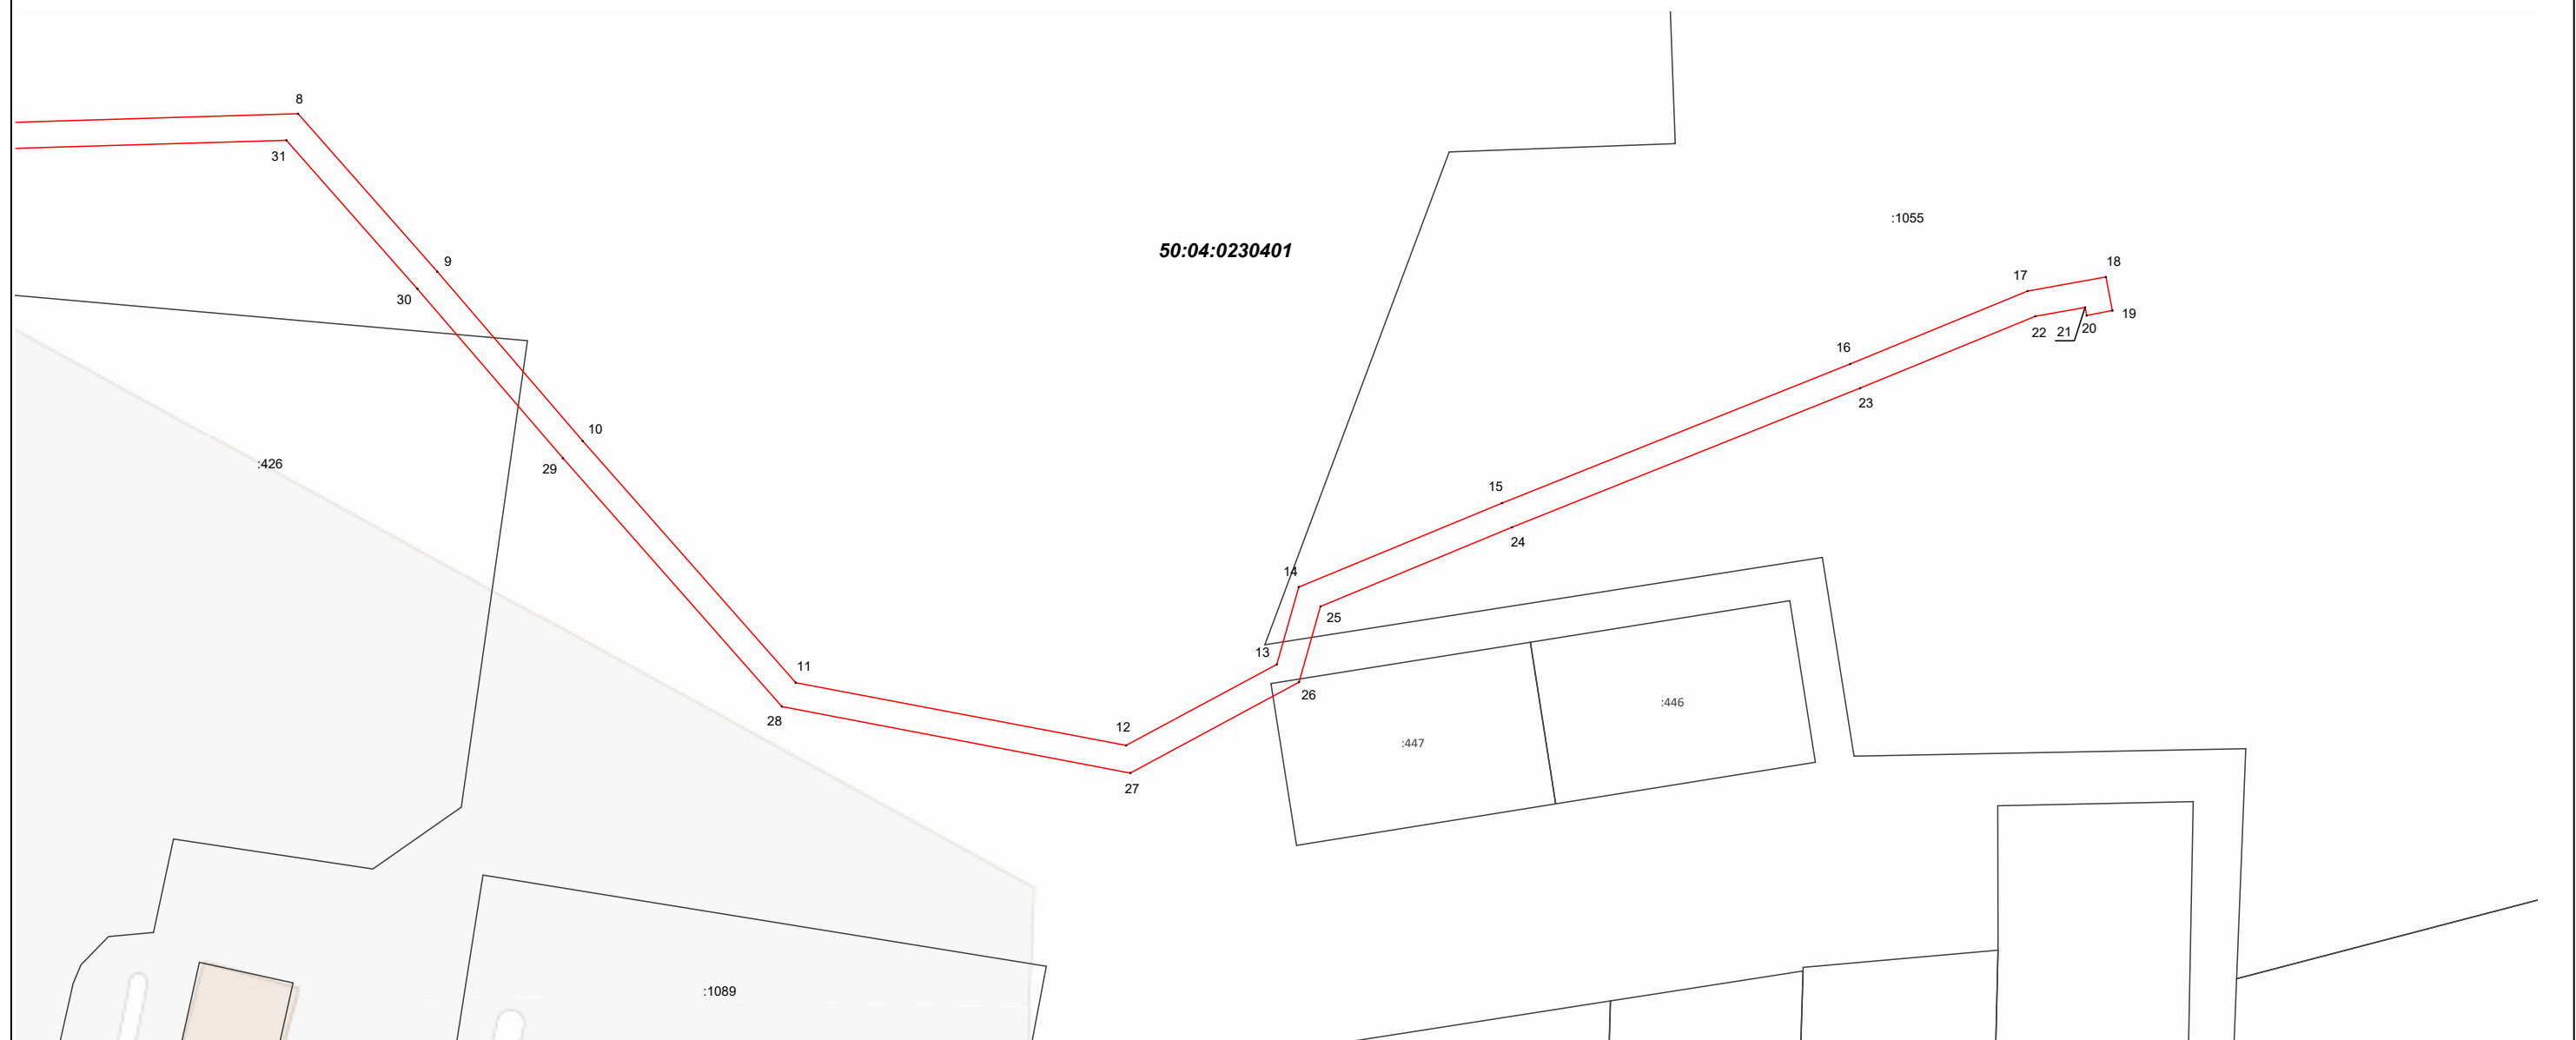

Раздел 4
План границ объекта

Лист 2



Масштаб 1:1 000

Используемые условные знаки и обозначения:

-  - граница кадастрового квартала по сведениям ЕГРН
-  - граница земельного участка по сведениям ЕГРН
-  - граница зоны
-  - характерная точка границы

Подпись _____ Дата « 24 » апреля 20 23 г.

Место для оттиска печати (при наличии) лица, составившего описание местоположения границ объекта

