





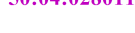


Раздел 4
План границ объекта



Масштаб 1:700

Используемые условные знаки и обозначения:

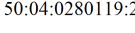-  - Существующие земельные участки по сведениям ЕГРН
-  - Границы публичного сервитута
-  - Характерные точки границ публичного сервитута
-  - Проектное местоположение инженерного сооружения
-  - Кадастровый номер земельного участка
-  - Граница кадастрового квартала
-  - Обозначение кадастрового квартала

Подпись _____ Дата « 17 » апреля 20 23 г.

Место для оттиска печати (при наличии) лица, составившего описание местоположения границ объекта



Раздел 4
План границ объекта



Масштаб 1:1 400


- Используемые условные знаки и обозначения:**
- - Существующие земельные участки по сведениям ЕГРН
 - - Границы публичного сервитута
 - - Характерные точки границ публичного сервитута
 - - Проектное местоположение инженерного сооружения
 - 50:04:0280119:273 - Кадастровый номер земельного участка
 - - Граница кадастрового квартала
 - 50:04:0280119 - Обозначение кадастрового квартала

Подпись _____ Дата « 17 » апреля 20 23 г.

Место для оттиска печати (при наличии) лица, составившего описание местоположения границ объекта



Раздел 4
План границ объекта

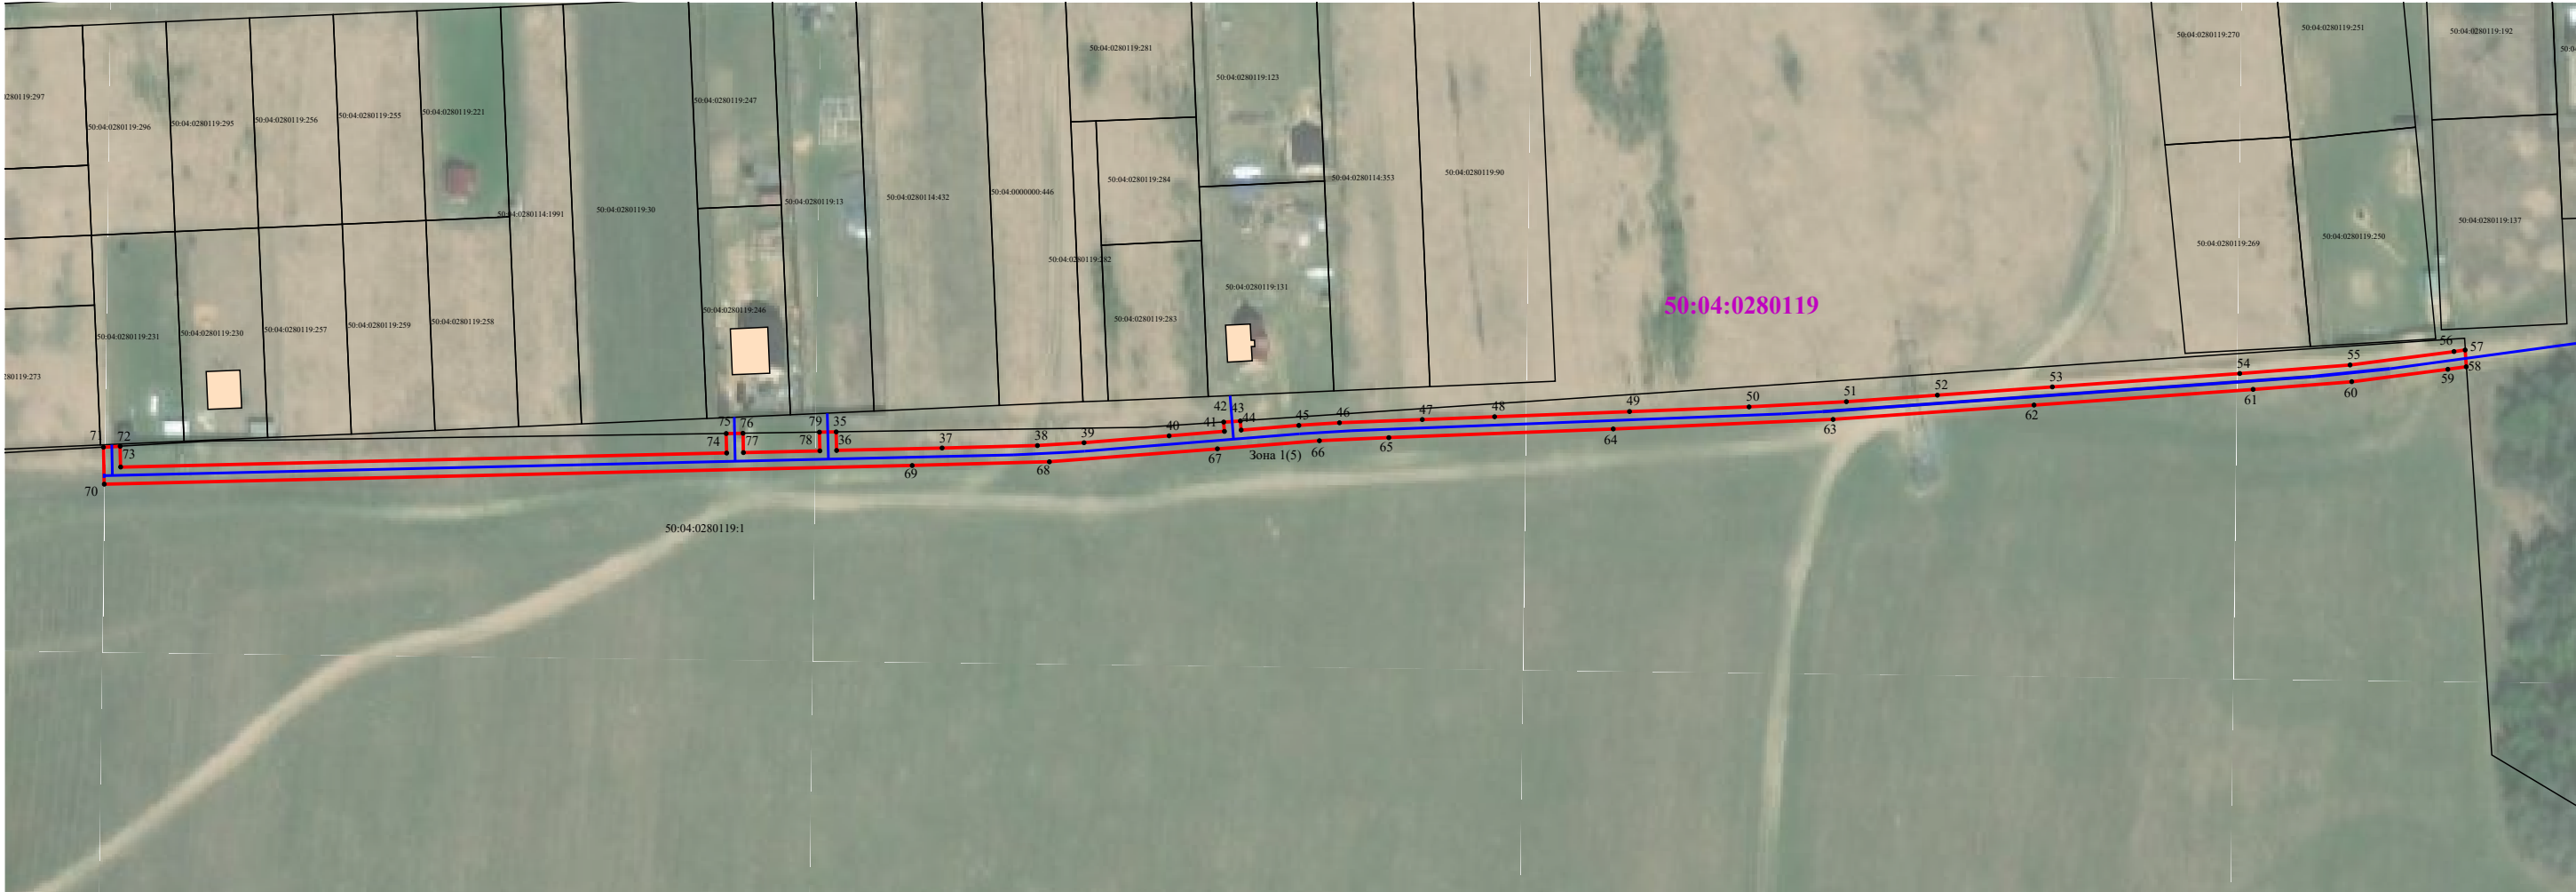

Масштаб 1:1 600

Используемые условные знаки и обозначения:

- Существующие земельные участки по сведениям ЕГРН
- Границы публичного сервитута
- Характерные точки границ публичного сервитута
- Проектное местоположение инженерного сооружения
- Кадастровый номер земельного участка
- Граница кадастрового квартала
- Обозначение кадастрового квартала

Подпись _____ Дата « 17 » апреля 20 23 г.

Место для оттиска печати (при наличии) лица, составившего описание местоположения границ объекта










Раздел 4
План границ объекта



Масштаб 1:400

Используемые условные знаки и обозначения:

 
-  - Существующие земельные участки по сведениям ЕГРН
-  - Границы публичного сервитута
-  - Характерные точки границ публичного сервитута
-  - Проектное местоположение инженерного сооружения
-  - Граница кадастрового квартала
-  - Обозначение кадастрового квартала
-  - Кадастровый номер земельного участка

Подпись _____ Дата « 17 » _____ апреля 20 23 г.

Место для оттиска печати (при наличии) лица, составившего описание местоположения границ объекта





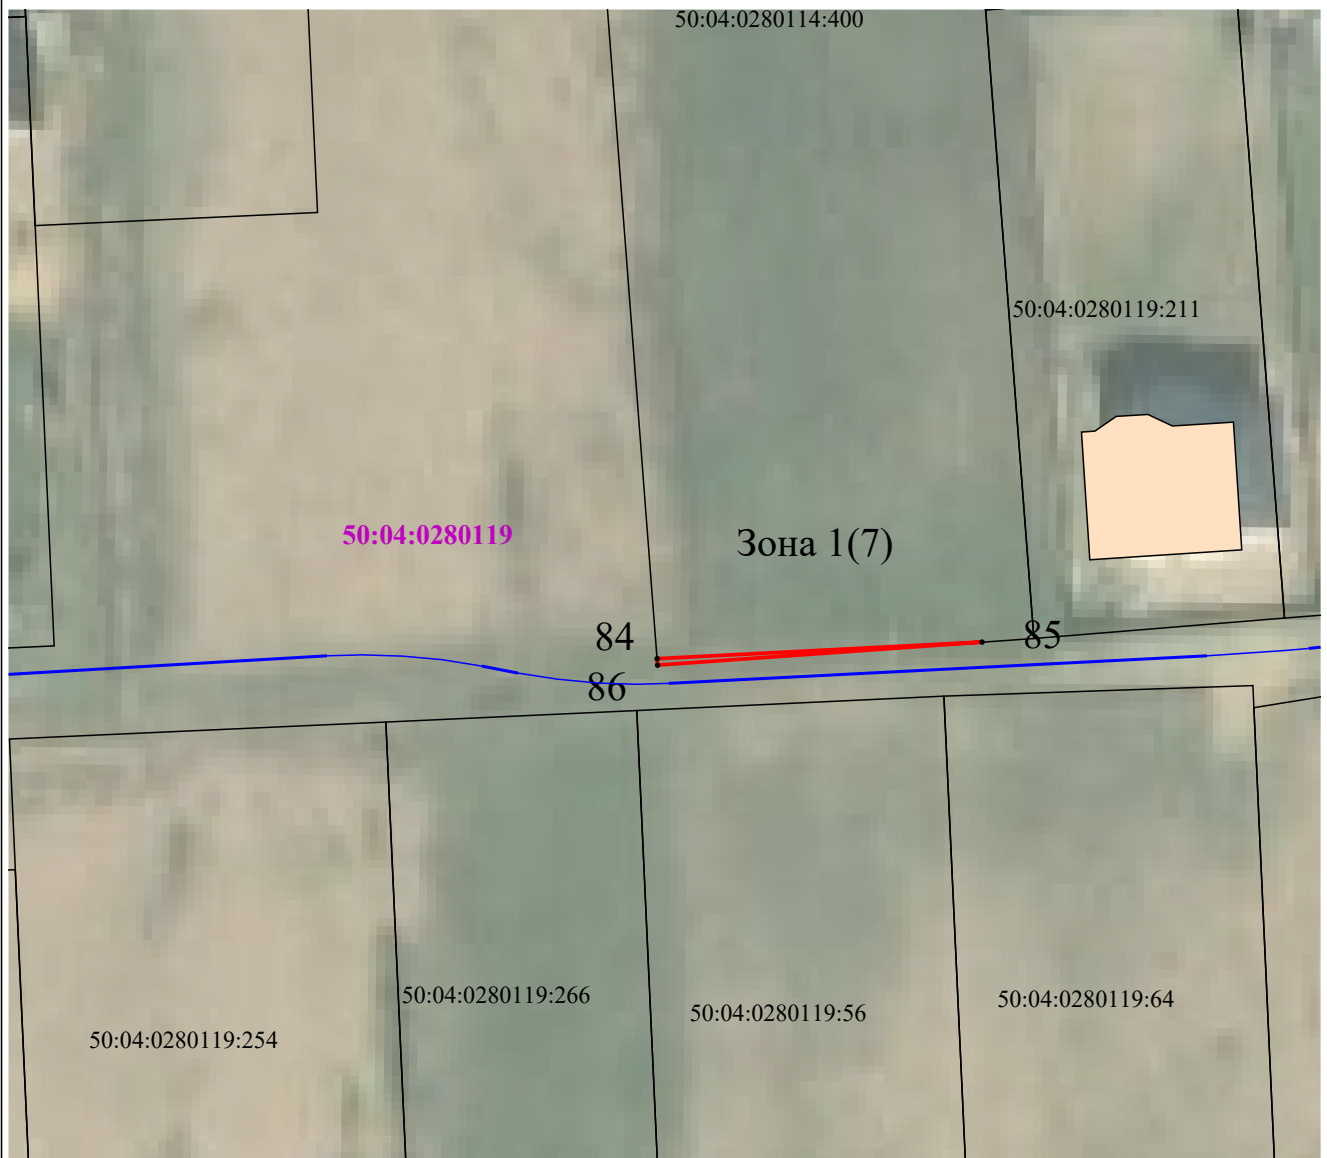



Раздел 4
План границ объекта



Масштаб 1:600

Используемые условные знаки и обозначения:

-  - Границы публичного сервитута
-  - Характерные точки границ публичного сервитута
-  - Проектное местоположение инженерного сооружения
-  - Существующие земельные участки по сведениям ЕГРН
-  - Граница кадастрового квартала
-  - Обозначение кадастрового квартала

50:04:0280119:47 - Кадастровый номер земельного участка

Подпись _____ Дата « 17 » _____ апреля 20 23 г.

Место для оттиска печати (при наличии) лица, составившего описание местоположения границ объекта

