


Раздел 4

План границ объекта

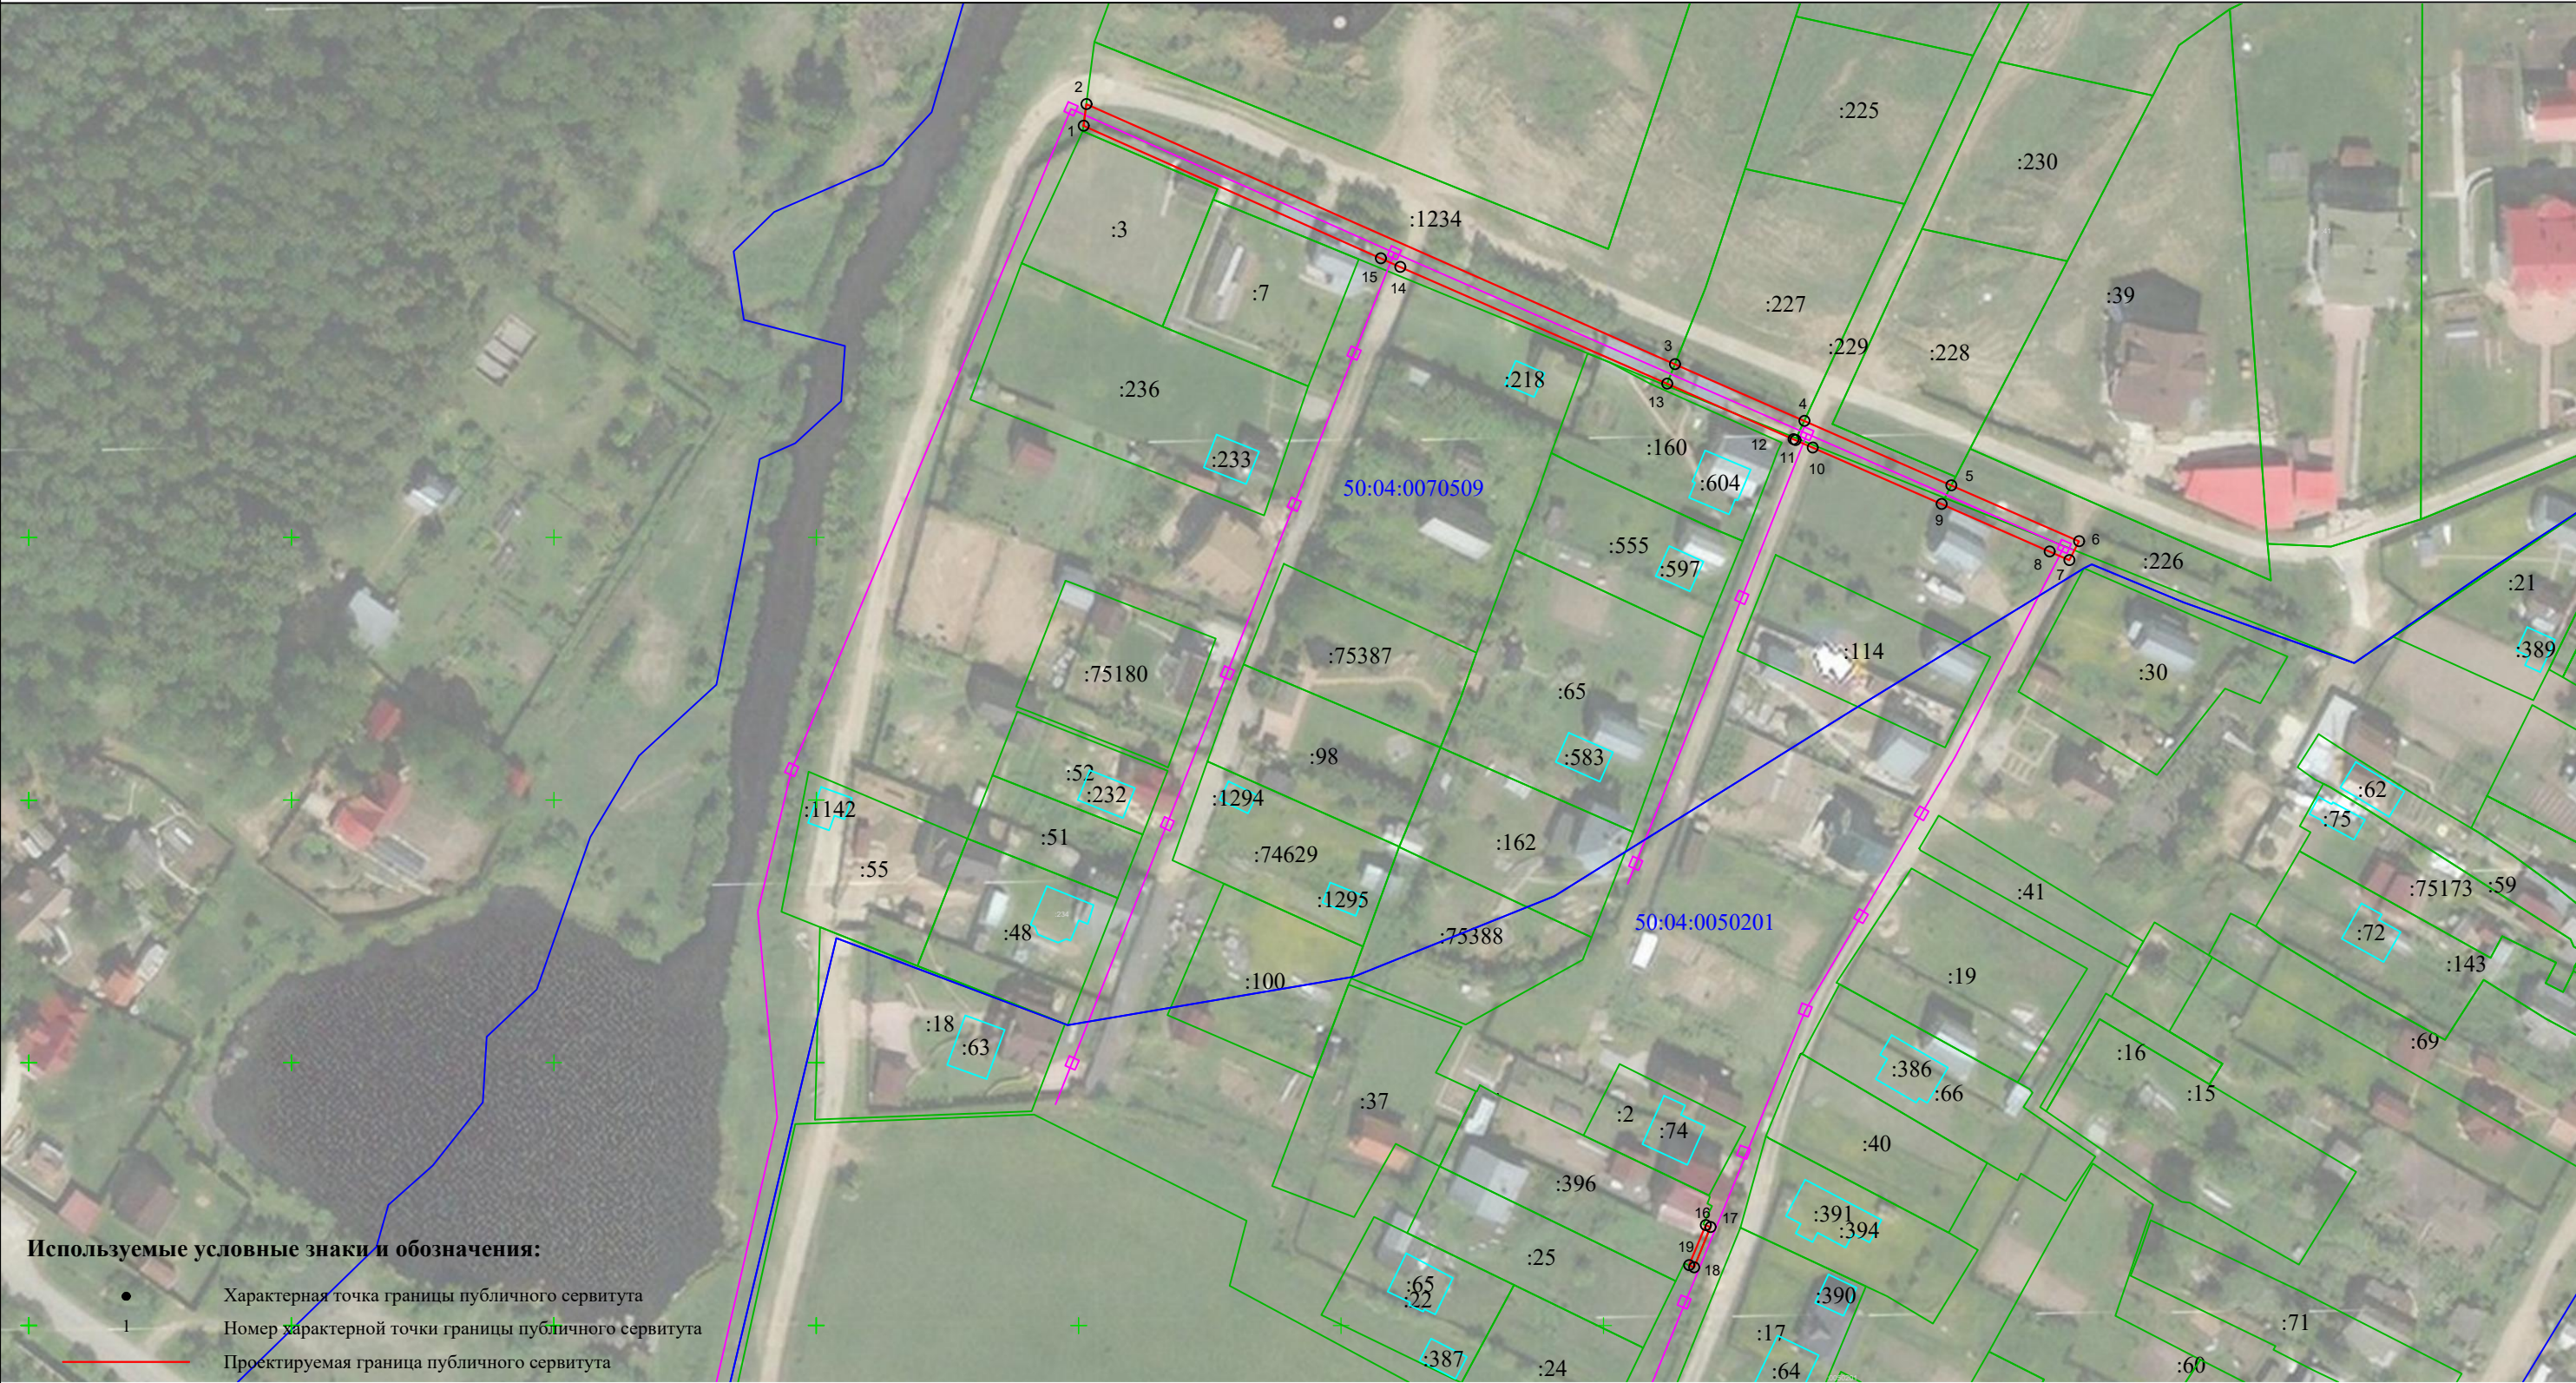

Масштаб 1:1000

Подпись _____ Дата "22" мая 2023 г.
Место оттиска печати лица, составившего описание
местоположения границ объекта

