



АДМИНИСТРАЦИЯ ДМИТРОВСКОГО ГОРОДСКОГО ОКРУГА МОСКОВСКОЙ ОБЛАСТИ

ПОСТАНОВЛЕНИЕ

26.03.2024

г. Дмитров

№ 840-А

Об установлении публичного сервитута в порядке главы V.7. Земельного кодекса Российской Федерации по адресу: Московская область, Дмитровский городской округ, д. Алёшино, в целях строительства и эксплуатации линейного объекта системы газоснабжения местного значения. «Газификация д. Алёшино» Дмитровского городского округа Московской области, в пользу АО «Мособлгаз»

В соответствии со статьей 23, статьей 39.37, главой V.7 Земельного кодекса Российской Федерации, Федеральным законом от 06.10.2003 № 131-ФЗ «Об общих принципах организации местного самоуправления в Российской Федерации», Законом Московской области от 26.12.2018 № 242/2018-ОЗ «О наделении органов местного самоуправления муниципальных образований Московской области отдельными государственными полномочиями Московской области в области земельных отношений», Законом Московской области от 24.07.2014 № 106/2014-ОЗ «О перераспределении полномочий между органами местного самоуправления муниципальных образований Московской области и органами государственной власти Московской области», Законом Московской области от 07.06.1996 № 23/96-ОЗ «О регулировании земельных отношений в Московской области», руководствуясь распоряжением Министерства имущественных отношений Московской области от 12.11.2020 № 15ВР-1506 «Об утверждении административного регламента предоставления государственной услуги «Установление публичного сервитута в порядке главы V.7 Земельного кодекса Российской Федерации», Уставом муниципального образования Дмитровский городской округ Московской области, согласно решению Совета депутатов Дмитровского городского округа Московской области от 15.05.2020 № 819/96 «Об утверждении Генерального плана Дмитровского городского округа Московской области», а также постановления администрации Дмитровского городского округа Московской области от 18.10.2021 № 2315-П «Об утверждении правил

землепользования и застройки территории (части территории) Дмитровского городского округа Московской области», порядка предоставления государственной услуги «Установление публичного сервитута в порядке главы V.7 Земельного кодекса Российской Федерации» на территории Дмитровского городского округа Московской области, утвержденным постановлением Администрации Дмитровского городского округа Московской области от 15.07.2021 № 1514-П, учитывая запрос о предоставлении государственной услуги № Р001-4909656807-82980096 от 18.03.2024 об установлении публичного сервитута в порядке главы V.7 Земельного кодекса Российской Федерации, Ходатайство Акционерного общества «Мособлгаз» (ИНН/КПП 5032292612/502943001, ОГРН 1175024034734, адрес регистрации: Московская обл. Одинцово г.о. д. Раздоры км Рублево-Успенское шоссе 1 д. 1 корп. Б кабинет 901, адрес электронной почты: sever@mosoblgaz.ru, дата регистрации: 29.12.2017), сводную информацию Комитета по архитектуре и градостроительству Московской области СИ-РГИС-14719006841 от 20.03.2024 и СИ-РГИС-14677314131 от 18.03.2024, на запрос о правообладателях земельных участков, в отношении которых подано ходатайство об установлении публичного сервитута, представлены сведения из Единого государственного реестра недвижимости обо всех правообладателях всех земельных участков, расположенных в границах устанавливаемого публичного сервитута, руководствуясь Распоряжением Главы Дмитровского городского округа Московской области от 22.03.2024 №131-РГ «О возложении исполнения обязанностей Главы Администрации Дмитровского городского округа Московской области на заместителя Главы Администрации Дмитровского городского округа Московской области Соловьева К.В.», Уставом муниципального образования Дмитровский городской округ Московской области, постановляет:

1. Установить публичный сервитут сроком на 10 лет, или 120 мес. площадью 67 +/- 3 м² в отношении земельного участка с кадастровым номером 50:04:0090106:12 и расположенного по адресу: Местоположение установлено относительно ориентира, расположенного за пределами участка. Ориентир жилой дом. Участок находится примерно в 500 м, по направлению на северо-запад от ориентира. Почтовый адрес ориентира: обл. Московская, р-н Дмитровский, с/п Синьковское, д. Микляево, дом 13, в целях строительства и эксплуатации линейного объекта системы газоснабжения местного значения. «Газификация д. Алёшино» Дмитровского городского округа Московской области, в пользу АО «Мособлгаз», в соответствии с приложением к настоящему Постановлению.

2. Срок, в течение которого использование земельного участка (его части) и (или) расположенного на нем объекта недвижимого имущества в соответствии с их разрешенным использованием будет невозможно или существенно затруднено в связи с осуществлением сервитута 11 (одиннадцать) месяцев.

3. Акционерным обществом «Мособлгаз» оформлены:

- Технические условия от 31.10.2022г. № 27739-199/11 на подключение (технологическое присоединение) объектов капитального строительства к сетям газораспределения.

4. В отношении земельного участка, указанного в пункте 1 настоящего постановления, установлены следующие ограничения:

- зона с особыми условиями использования территории, ЗОУИТ по сведениям Росреестра, охранная зона объекта «Газопровод высокого и низкого давления, назначение: нефтяные и газовые сооружения, протяженность 14744,27 п.м, инв. № 110-7685, лит. К».

5. Акционерному обществу «Мособлгаз» привести земельные участки, указанные в п.1 Постановления в состояние, пригодное для использования в соответствии с видом разрешенного использования, в сроки, предусмотренные пунктом 8 статьи 39.50 Земельного кодекса Российской Федерации.

6. Комитету по управлению имуществом Администрации Дмитровского городского округа Московской области в течение 5 рабочих дней направить копию настоящего Постановления в Управление Федеральной службы государственной регистрации, кадастра и картографии по Московской области для внесения сведений об установлении публичного сервитута в отношении земельных участков, указанных в пункте 1 настоящего Постановления, в Единый государственный реестр недвижимости.

7. Администрации Дмитровского городского округа Московской области опубликовать настоящее постановление в официальных средствах массовой информации Дмитровского городского округа Московской области и разместить на официальном сайте Администрации Дмитровского городского округа Московской области.

8. Контроль за исполнением настоящего постановления возложить на заместителя Главы Дмитровского городского округа Московской области К.В. Соловьева.

Исполняющий обязанности Главы
Администрации Дмитровского городского округа
Московской области



К.В. Соловьев



УТВЕРЖДЕНА
постановлением Администрации
Дмитровского городского округа
Московской области
№ 880-Д

ГРАФИЧЕСКОЕ ОПИСАНИЕ

местоположения границ населенных пунктов, территориальных зон, особо охраняемых природных территорий, зон с особыми условиями использования территории

«Газификация д. Алёшино» Дмитровского городского округа Московской области

(наименование объекта, местоположение границ которого описано (далее - объект))


Раздел 1

Сведения об объекте		
№ п/п	Характеристики объекта	Описание характеристик
1	2	3
1	Местоположение объекта	Московская область, Дмитровский г.о., д. Алёшино
2	Площадь объекта ± величина погрешности определения площади (P ± AP)	67 м ² ± 3 м ²
3	Иные характеристики объекта	-

Раздел 2

Сведения о местоположении границ объекта					
1. Система координат МСК-50, зона 2					
2. Сведения о характерных точках границ объекта					
Обозначение характерных точек границ	Координаты, м		Метод определения координат характерной точки	Средняя квадратическая погрешность положения характерной точки (M _t), м	Описание обозначения точки на местности (при наличии)
	X	Y			
1	2	3	4	5	6
1	542 606,69	2 169 752,80	Аналитический метод	0,10	
2	542 606,84	2 169 763,85		0,10	
3	542 600,84	2 169 763,97		0,10	
4	542 600,68	2 169 752,64		0,10	
1	542 606,69	2 169 752,80		0,10	
3. Сведения о характерных точках части (частей) границы объекта					
1	2	3	4	5	6
—	—	—	—	—	—

СХЕМА РАСПОЛОЖЕНИЯ ГРАНИЦ ПУБЛИЧНОГО СЕРВИТУТА

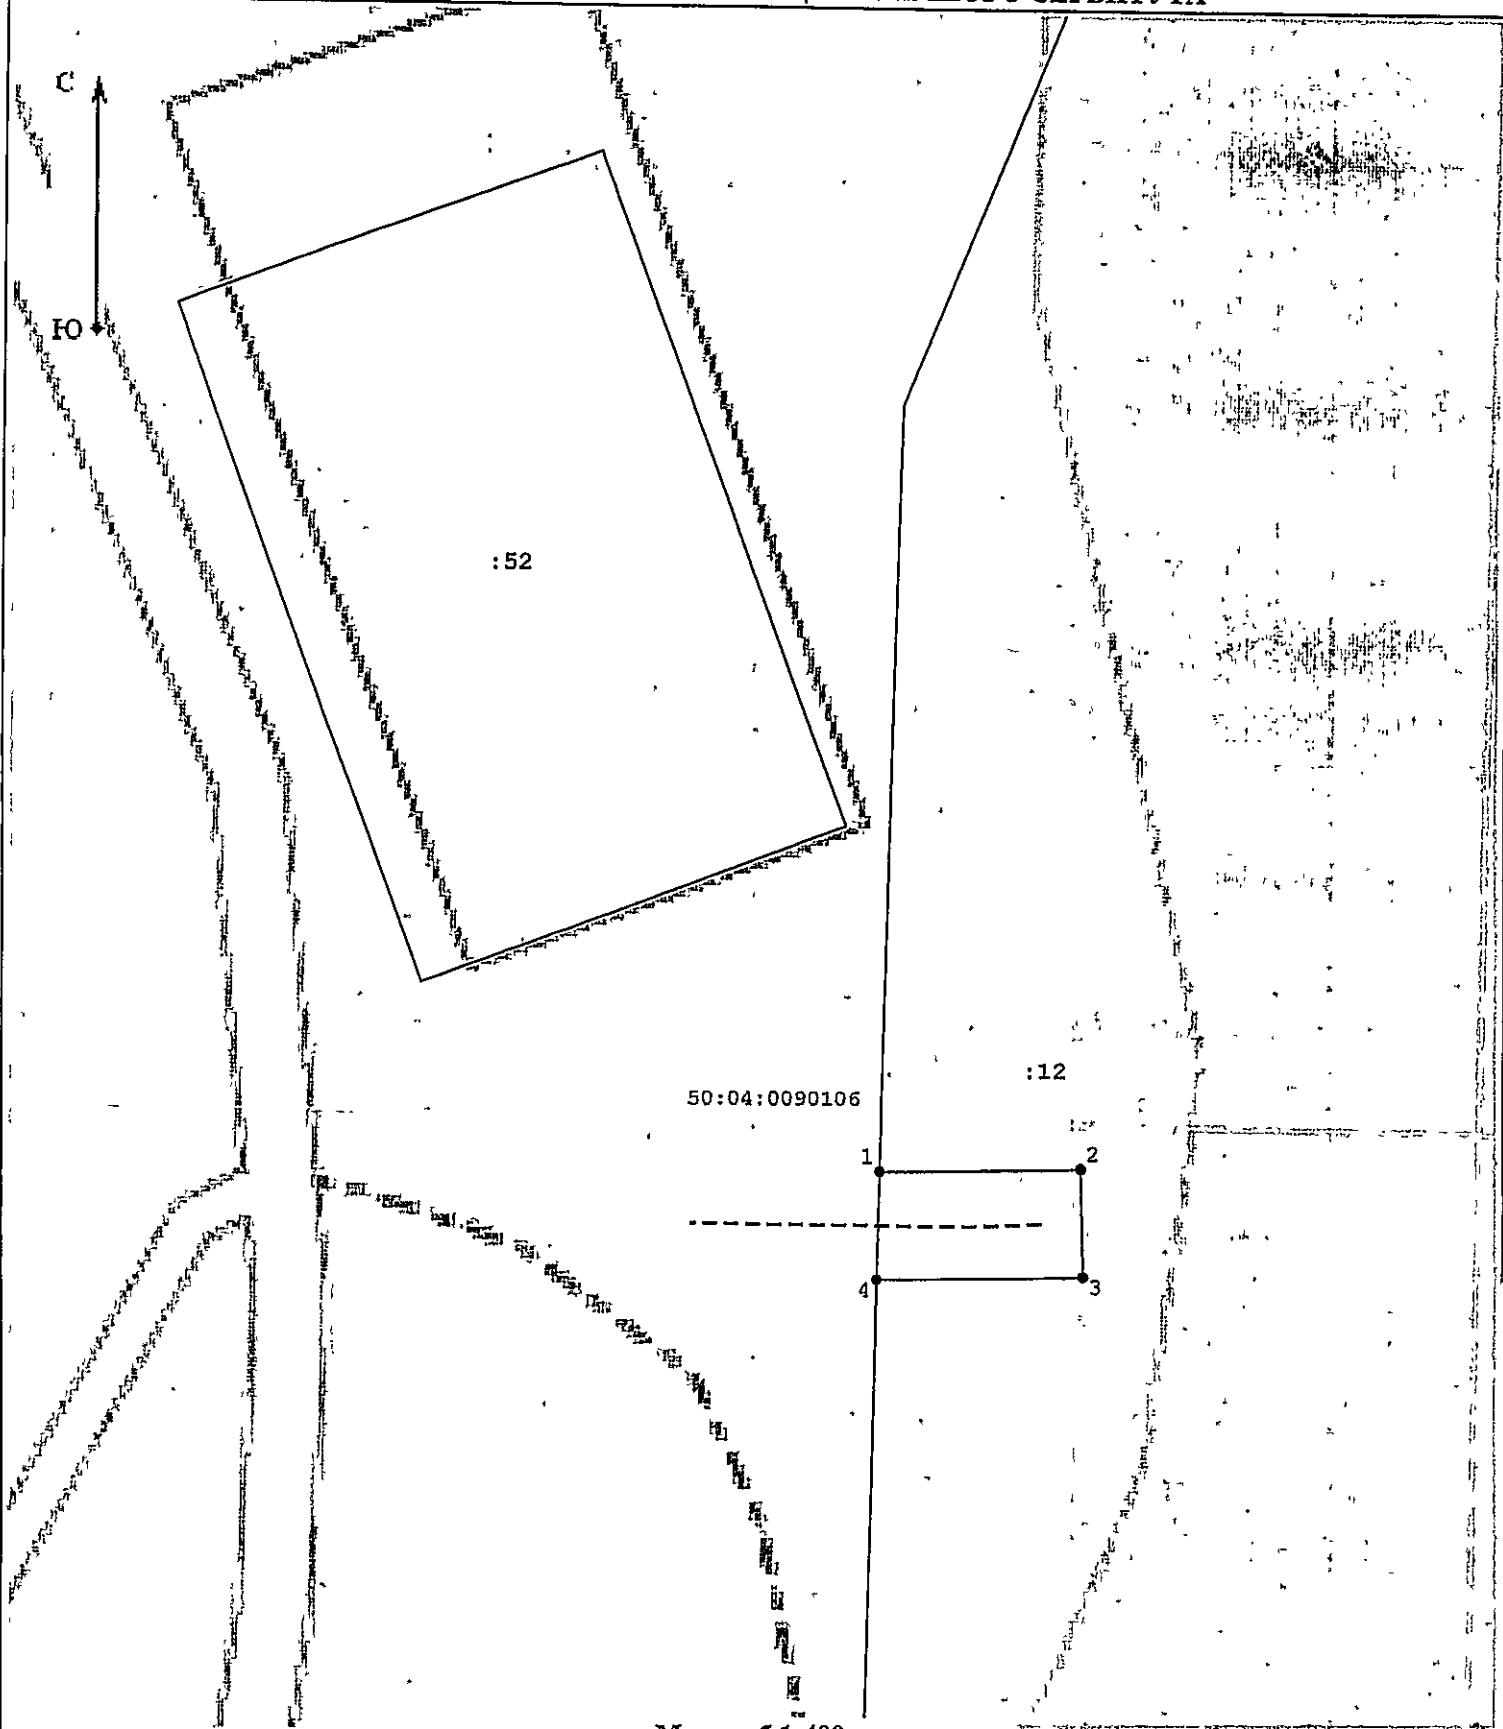

Масштаб 1:400

Условные обозначения:

- | | | | |
|--|---|--|---|
| | - граница кадастрового квартала; | | 50:04:0250206 - номер кадастрового квартала; |
| | - часть границы, сведения ЕГРН о которой позволяют однозначно определить ее положение на местности; | | - обозначение земельного участка, сведения о котором содержатся в ЕГРН; |
| | 1 - характерная точка границы публичного сервитута; | | - проектируемый газопровод; |
| | - граница публичного сервитута. | | |