
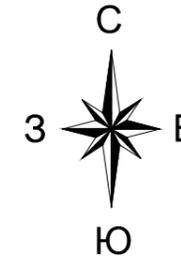


Схема использования территории в период подготовки проекта планировки территории (опорный план), совмещенная со схемой организации улично-дорожной сети и движения транспорта на соответствующей территории. М 1:1000

Место присоединения к существующему газопроводу низкого давления проектируемого газопровода низкого давления.

Цокольный газовый ввод Ф57

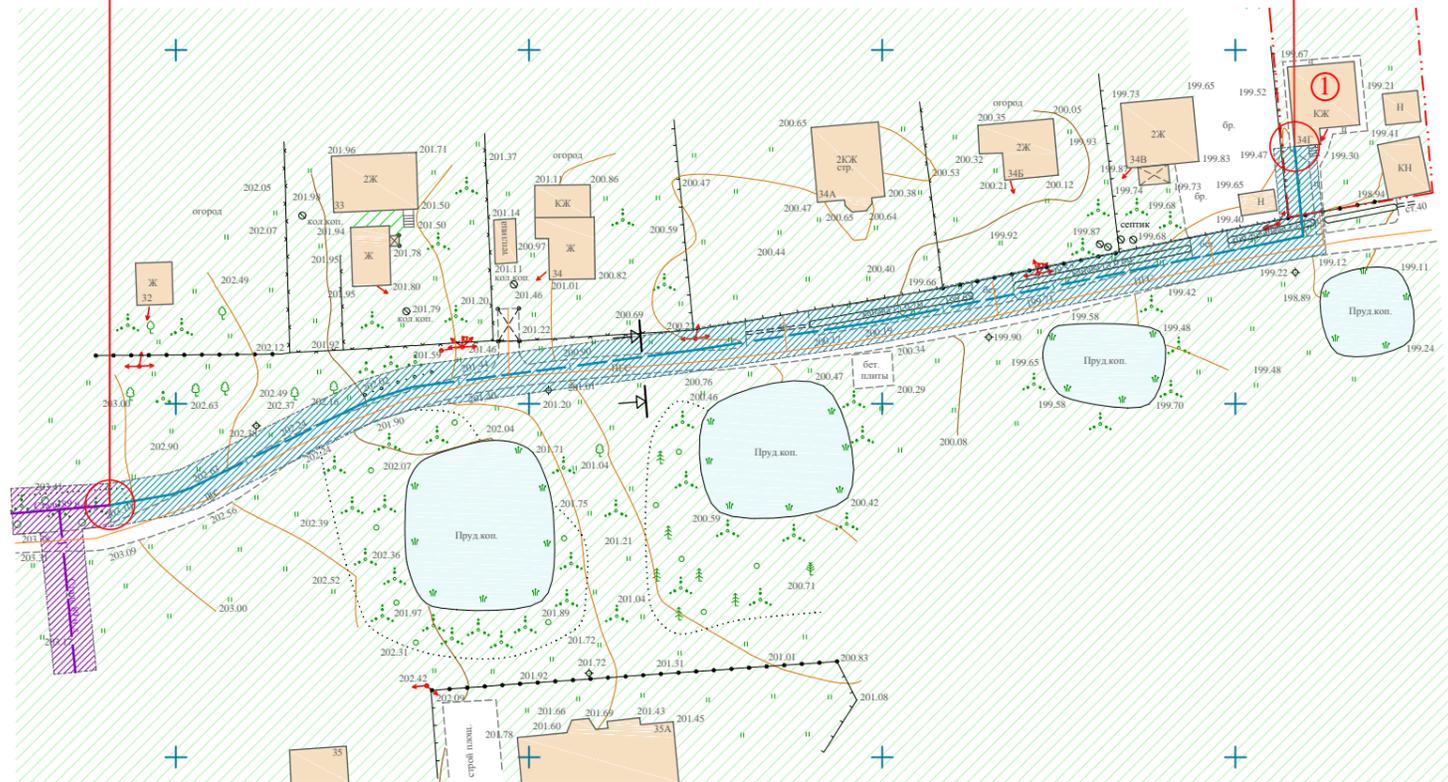

УСЛОВНЫЕ ОБОЗНАЧЕНИЯ:

ОБЪЕКТЫ И ТЕРРИТОРИИ:

- существующий газопровод н/д
- проектируемый газопровод н/д
- существующие здания и сооружения
- озеленение
- водные объекты
- существующие дороги


ГРАНИЦЫ:

- расстояние в плане до фундаментов зданий и сооружений от газопроводов н/д (3м)
- охранная зона существующего газопроводов н/д (3м)
- охранная зона проектируемых газопроводов н/д (3м)

ТРАНСПОРТНАЯ ИНФРАСТРУКТУРА:

- автодороги
- тротуары, прогулочные дороги
- направление движения транспорта
- местоположение типовых поперечных сечений дорог

ПОПЕРЕЧНЫЕ ПРОФИЛИ:
ПРОЕКТНЫЙ ТИПОВЫЙ ПОПЕРЕЧНЫЙ ПРОФИЛЬ ДОРОГИ МЕСТНОГО ЗНАЧЕНИЯ

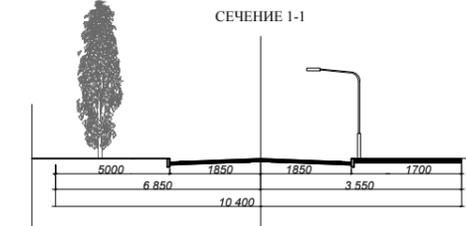

Экспликация:

1. Газифицируемое здание - жилой дом

Примечание.

1. Размещение объектов культурного наследия по смежеству с рассматриваемым земельным участком НЕ ПРЕДУСМОТРЕНО
2. Зоны с особыми условиями использования территории и территории, подверженные риску возникновения чрезвычайных ситуаций природного, техногенного характера (затопления, оползни, карсты, эрозия и т.д.) и воздействия их последствий по смежеству с рассматриваемым земельным участком ОТСУТСТВУЮТ.
3. Градостроительный регламент НЕ РАЗРАБОТАН.
4. Публичные сервитуты ОТСУТСТВУЮТ

| | | | | | | | | | | |
|----------|---------|------|--------|---------|------|--|---|---------------|--------|--|
| | | | | | | Заказчик: Честнова В.Н. | | | | |
| | | | | | | Расширение газораспределительной сети для газификации 1-го жилого дома, расположенного по адресу: Московская область, Дмитровский район, г. п. Дмитров, дер. Кузнецово, д. № 34Г | | | | |
| Изм. | Кол. уч | Лист | Ледок. | Подпись | Дата | Проект планировки территории для сетей газораспределения. | Стадия | Лист | Листов | |
| | | | | | | | ППТ | 3 | 4 | |
| Директор | | | | | | | Схема использования территории в период подготовки проекта планировки территории (опорный план), совмещенная со схемой организации улично-дорожной сети и движения транспорта на соответствующей территории. М 1:1000 | ООО "АРХИЛАБ" | | |
| ГИП | | | | | | | | | | |
| Исполнил | | | | | | | | | | |
| Проверил | | | | | | | | | | |