


Обзорный план территории. М 1:5000

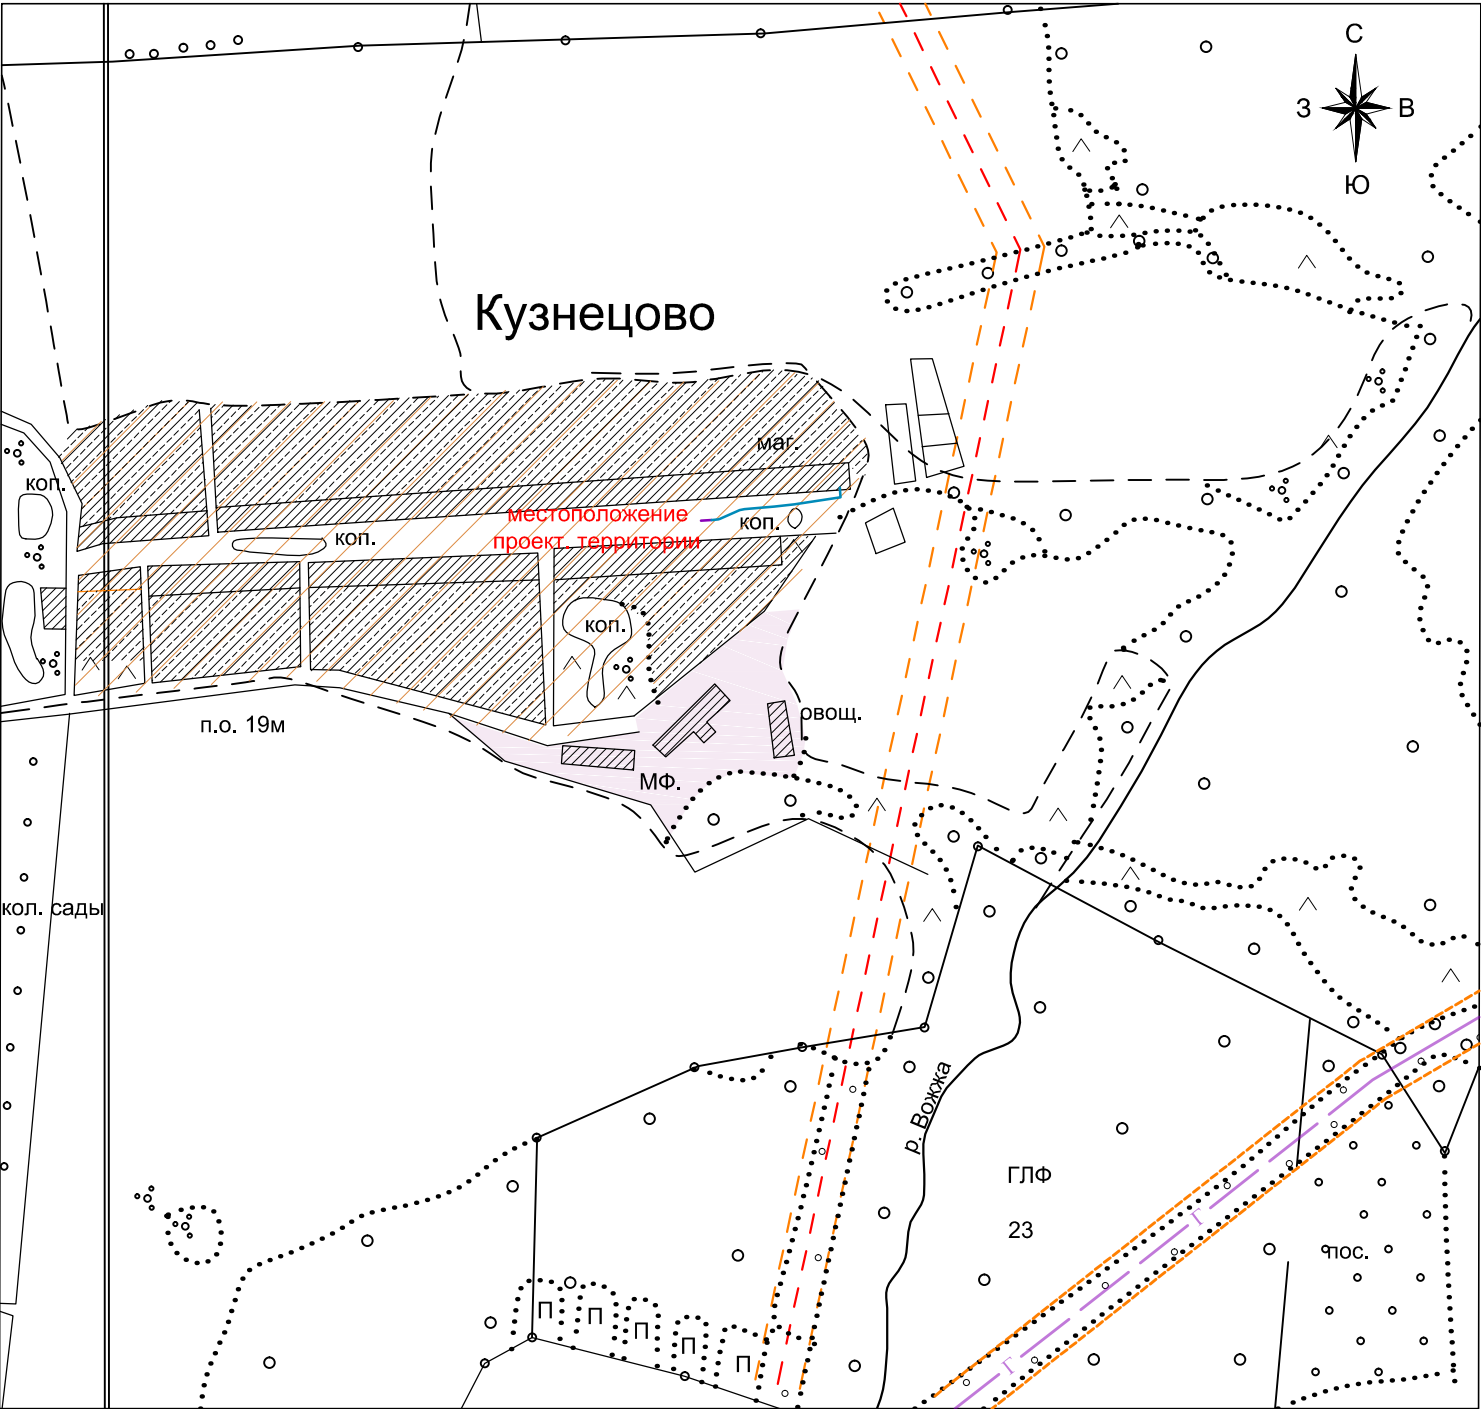




 - проектируемая трасса газопровода

Объекты и территории:

-  - существующий газопровод н/д
-  - проектируемый газопровод н/д
-  - территория населенных пунктов
-  - территория свободных от застройки земель
-  - территория водных объектов
-  - существующие дороги
-  - существующие ж/д
-  - территория молочной фермы

Границы:

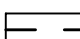-  - водоохранная зона прудов
-  - граница охранной зоны ЛЭП - 30 м
-  - расстояние в плане до фундаментов зданий и сооружений от газопроводов н/д (3м)

Примечание.

- Общая протяженность газопровода составляет 189,0 п.м.; в том числе:
  - уличный газопровод до заглушки труба ПЭ 80 ГАЗ SDR 17,6Д-110х6,3 - 176,2 м.п.,
  - уличный газопровод до жилого дома труба ПЭ 80 ГАЗ SDR 11Д-6,3х5,8 - 12,8 м.п.,
- Вдоль трассы газопровода устанавливается охранная зона в виде территории, ограниченной условными линиями, проходящими на расстоянии 3м от оси газопровода со стороны медного провода, 2м от оси газопровода с противоположной стороны.
- Количество газифицируемых зданий- 1 шт.

						Заказчик: Честнова В.Н.			
						Расширение газораспределительной сети для газификации 1-го жилого дома, расположенного по адресу: Московская область, Дмитровский район, г. п. Дмитров, дер. Кузнецово, д. № 34Г			
Изм.	Кол. уч	Лист	Ледок.	Подпись	Дата	Проект планировки территории для сетей газораспределения.	Стадия	Лист	Листов
Директор							ППТ	1	4
ГАП		Якушина А.Б.							
ГИП						Обзорный план территории. М 1:5000	ООО "АРХИЛАБ"		
Исполнил		Назаренко К.Т.							
Проверил									