


Схема архитектурно-планировочной организации территории. М 1:1000

Место присоединения к существующему газопроводу низкого давления проектируемого газопровода низкого давления.

Цокольный газовый ввод ф57

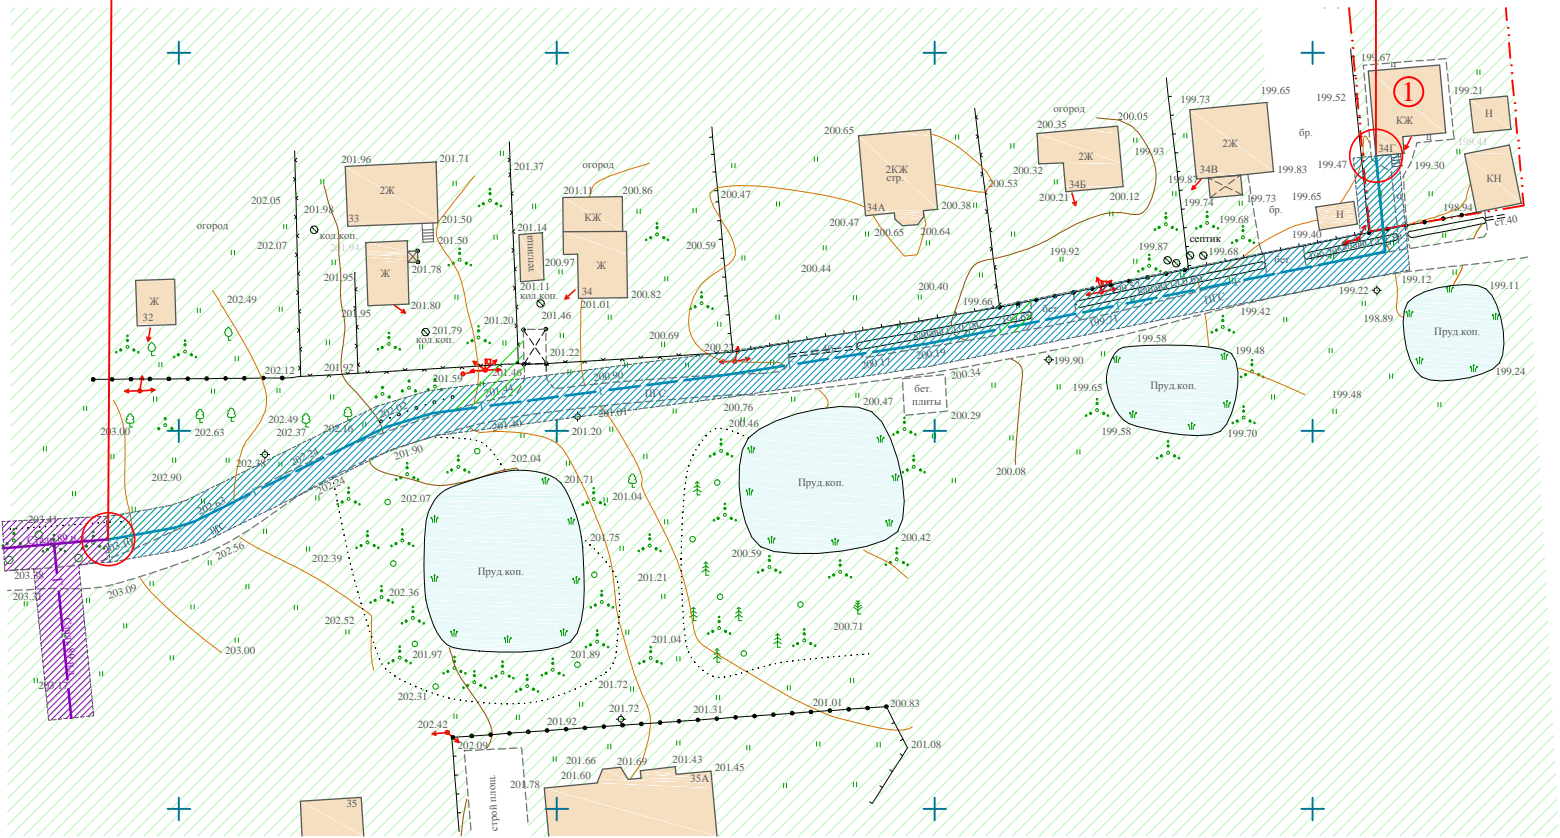

УСЛОВНЫЕ ОБОЗНАЧЕНИЯ:

ОБЪЕКТЫ И ТЕРРИТОРИИ:

- существующий газопровод н/д
- проектируемый газопровод н/д
- существующие здания и сооружения
- озеленение
- водные объекты
- существующие дороги

ГРАНИЦЫ:

- расстояние в плане до фундаментов зданий и сооружений от газопроводов н/д (3м)
- охранная зона существующего газопроводов н/д (3м)
- охранная зона проектируемого газопроводов н/д (3м)
- границы участков

Экспликация:

1. Газифицируемое здание - жилой дом

Примечание.

- Общая протяженность газопровода составляет 189,0 п.м.; в том числе:
  - уличный газопровод до заглушки труба ПЭ 80 ГАЗ SDR 17,6Д-110х6,3 - 176,2 м.п.,
  - уличный газопровод до жилого дома труба ПЭ 80 ГАЗ SDR 11Д-6,3х5,8 - 12,8 м.п.,
- Вдоль трассы газопровода устанавливается охранная зона в виде территории, ограниченной условными линиями, проходящими на расстоянии 3м от оси газопровода со стороны медного провода, 2м от оси газопровода с противоположной стороны, 10м от ограждения модульного регуляторного пункта (МРП).
- Существующие инженерные коммуникации нанесены ориентировочно.
- Все переходы через дороги V категории и подъезды к домам предусмотрены открытым способом без футляра.
- Количество газифицируемых домов - 1.
- Ширина дороги к красным линиям согласно СП 42. 133330.2011 "Градостроительство. Планировка и застройка городских и сельских поселений" для улиц и дорог местного значения составляет 15м.

Примечание

- Размещение объектов культурного наследия по смежеству с рассматриваемым земельным участком НЕ ПРЕДУСМОТРЕНО
- Зоны с особыми условиями использования территории и территории , подверженные риску возникновения чрезвычайных ситуаций природного, техногенного характера ( затопления, оползни, карсты, эрозия и т.д. ) и воздействия их последствий по смежеству с рассматриваемым земельным участком ОТСУТСТВУЮТ .
- Градостроительный регламент НЕ РАЗРАБОТАН .
- Публичные сервитуты ОТСУТСТВУЮТ

						Заказчик: Честнова В.Н.			
						Расширение газораспределительной сети для газификации 1-го жилого дома, расположенного по адресу: Московская область, Дмитровский район, г. п. Дмитров, дер. Кузнецово, д. № 34Г			
Изм.	Кол. уч	Лист	Ледок.	Подпись	Дата	Проект планировки территории для сетей газораспределения.	Стадия	Лист	Листов
Директор							ППТ	2	4
ГАП		Якушина А.Б.							
ГИП									
Исполнил		Назаренко К.Т.				Схема архитектурно-планировочной организации территории. М 1:1000	ООО "АРХИЛАБ"		
Проверил									