

Схема вертикальной планировки и инженерной подготовки территории, совмещенная со схемой размещения инженерных сетей и сооружений и разбивочным чертежом красных линий. М 1:1000



Существующий подземный газопровод низкого давления Ду=100мм, проложенный по д. Кузнецово

Цокольный газовый ввод ф57

Труба ПЭ 80 ГАЗ SDR 11Д-6,3х5,8

Место присоединения к существующему газопроводу низкого давления проектируемого газопровода низкого давления.

Труба ПЭ 80 ГАЗ SDR 17,6Д-110х6,3

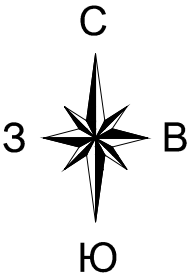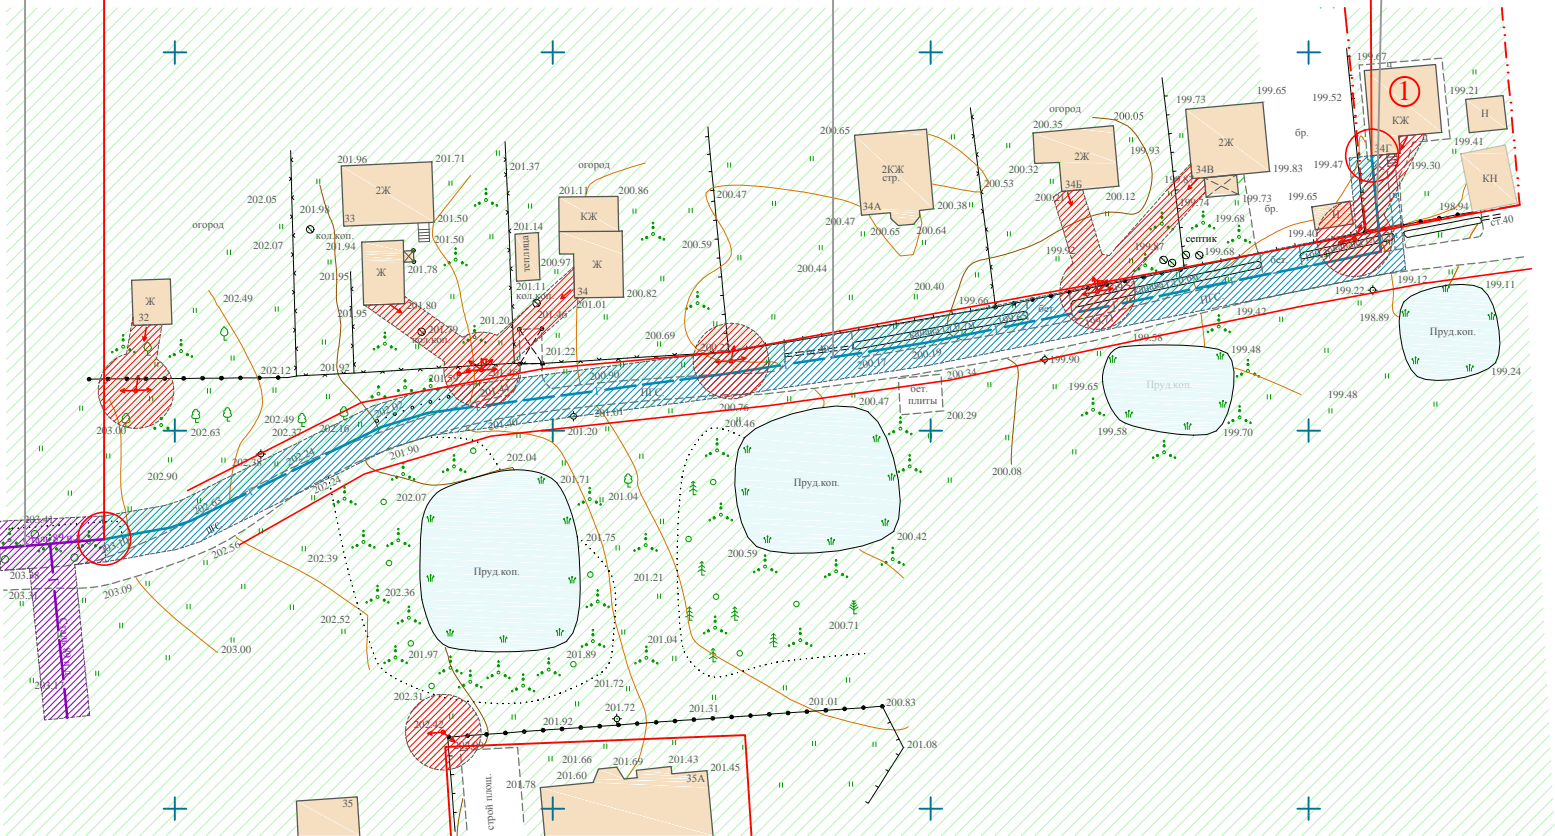

УСЛОВНЫЕ ОБОЗНАЧЕНИЯ:

ОБЪЕКТЫ И ТЕРРИТОРИИ:

- существующий газопровод н/д
- проектируемый газопровод н/д
- существующие здания и сооружения
- озеленение
- водные объекты
- существующие дороги

ГРАНИЦЫ:

- расстояние в плане до фундаментов зданий и сооружений от газопроводов н/д (3м)
- охранная зона существующего газопроводов н/д (3м)
- охранная зона проектируемого газопроводов н/д (3м)
- охранная зона ЛЭП
- охранная зона ЛЭП (воздушные)
- красные линии
- границы участков

Экспликация:
1. Газифицируемое здание - жилой дом

Примечание.

- Общая протяженность газопровода составляет 189,0 п.м.; в том числе:
 - уличный газопровод до заглушки труба ПЭ 80 ГАЗ SDR 17,6Д-110х6,3 - 176,2 м.п.,
 - уличный газопровод до жилого дома труба ПЭ 80 ГАЗ SDR 11Д-6,3х5,8 - 12,8 м.п.,
- Вдоль трассы газопровода устанавливается охранная зона в виде территории, ограниченной условными линиями, проходящими на расстоянии 3м от оси газопровода со стороны медного провода, 2м от оси газопровода с противоположной стороны, 10м от ограждения модульного регуляторного пункта (МРП).
- Существующие инженерные коммуникации нанесены ориентировочно.
- Все переходы через дороги V категории и подъезды к домам предусмотрены открытым способом без футляра.
- Количество газифицируемых домов - 1.
- Ширина дороги к красным линиям согласно СП 42. 133330.2011 "Градостроительство. Планировка и застройка городских и сельских поселений" для улиц и дорог местного значения составляет 15м.

| | | | | | | | | | |
|----------|---------|----------------|--------|---------|------|--|---------------|------|--------|
| | | | | | | Заказчик: Честнова В.Н. | | | |
| | | | | | | Расширение газораспределительной сети для газификации 1-го жилого дома, расположенного по адресу: Московская область, Дмитровский район, г. п. Дмитров, дер. Кузнецово, д. № 34Г | | | |
| Изм. | Кол. уч | Лист | Ледок. | Подпись | Дата | Проект планировки территории для сетей газораспределения. | Стадия | Лист | Листов |
| Директор | | | | | | | ППТ | 4 | 4 |
| ГАП | | Якушина А.Б. | | | | | | | |
| ГИП | | | | | | | | | |
| Исполнил | | Назаренко К.Т. | | | | Схема вертикальной планировки и инженерной подготовки территории, совмещенная со схемой размещения инженерных сетей и сооружений и разбивочным чертежом красных линий. М 1:1000 | ООО "АРХИЛАБ" | | |
| Проверил | | | | | | | | | |