


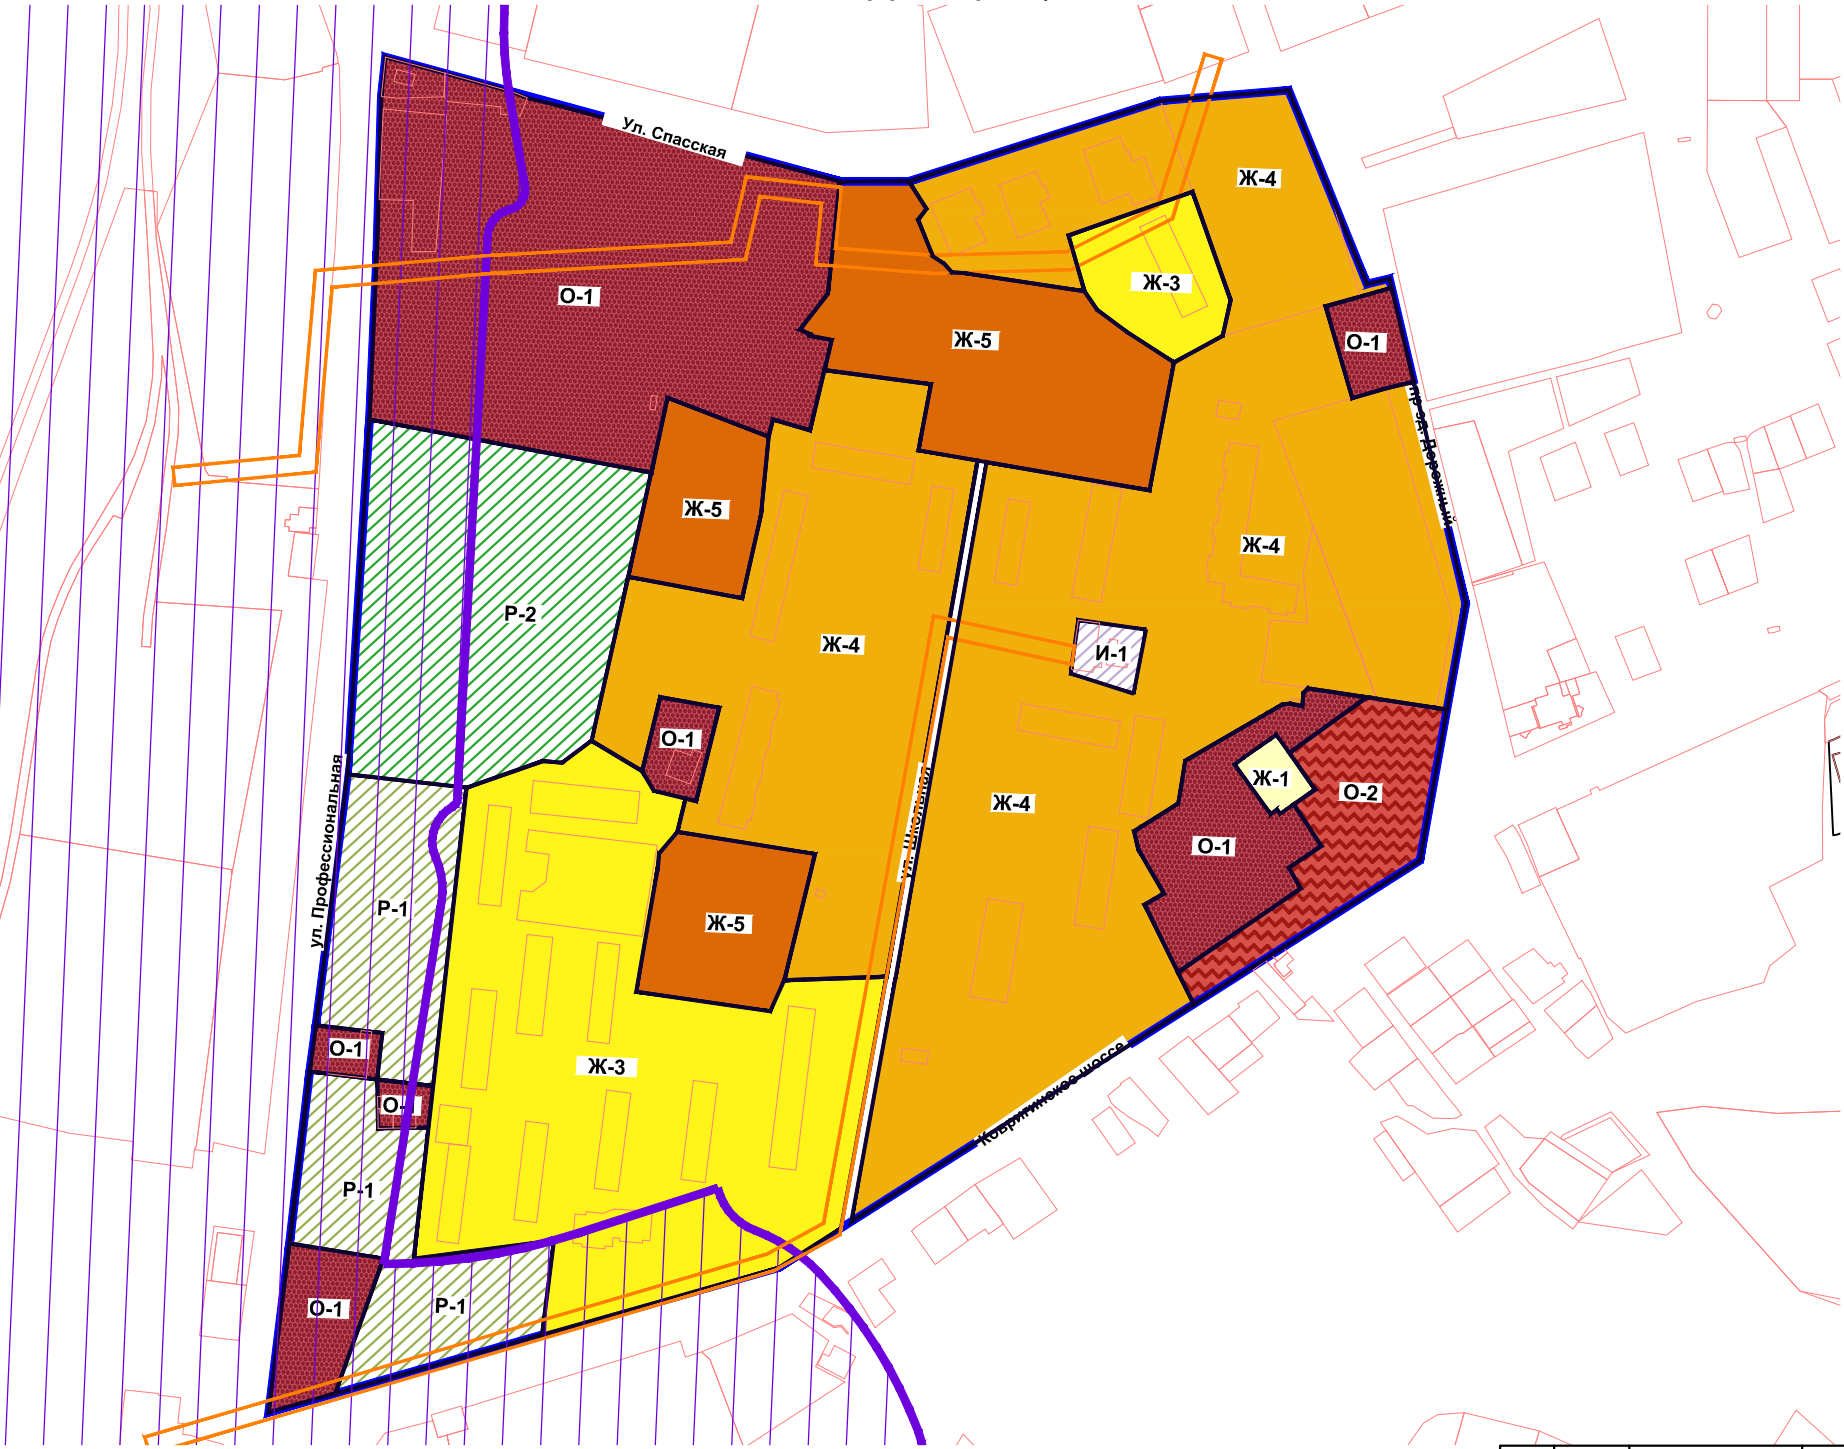

ДМИТРОВ

Правила землепользования и застройки части территории городского поселения Дмитров
Дмитровского муниципального района Московской области (территория расположена в городе
Дмитров, ограниченная: улицей Профессиональной, улицей Спасской, Дорожным проездом,
Ковригинским шоссе)
Карта градостроительного зонирования(с отображением границ зон с особыми условиями использования
территории)



O

E

S

Условные обозначения

Границы

территории разработки правил землепользования и застройки

Жилые зоны

Ж-1

Зона застройки индивидуальными жилыми домами

Ж-3

Зона застройки среднеэтажными жилыми домами

Ж-4

Зона застройки многоквартирными жилыми домами

Ж-5

Зона детских учреждений дошкольного и школьного образования

Общественно-деловые зоны

О-1

Зона делового, общественного и коммерческого назначения

О-2

Зона размещения объектов социального, коммунально-бытового назначения

Зоны объектов инженерно-транспортной инфраструктуры

И-1

Зона инженерной инфраструктуры

Рекреационные зоны

Р-1

Зона зеленых насаждений общего пользования

Р-2

Зона объектов спорта, туризма и санаторно-курортного лечения

Территории и земельные участки, на которые действие градостроительных регламентов не распространяется


Улично-дорожная сеть и автомобильные дороги

Территории с особыми условиями использования

Охранные зоны магистральных газопроводов

Санитарно-защитная

Масштаб 1:5 000
в 1 см 50 м

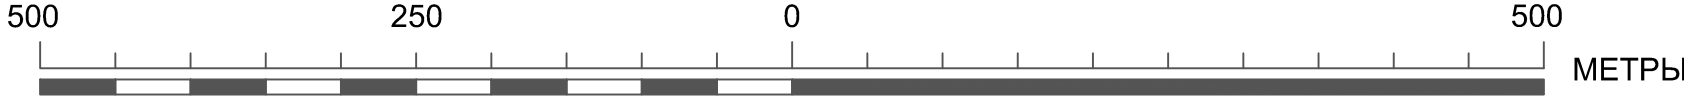

| | | | | | | | | |
|-----------|--------------|-----|-------|------|--|--|---------|--------|
| | | | | | П33-001-016 | | | |
| Изм. | Лист | ФИО | Подп. | Дата | Правила землепользования и застройки части территории городского поселения Дмитров Дмитровского муниципального района Московской области | Лист | Масштаб | Листов |
| Ген. дир. | Рябов Д.Ю. | | | | | 2 | 1:5 000 | 2 |
| Нач. отд. | Райкова Н.В. | | | | | | | |
| Спец. | Федак Е.В. | | | | | | | |
| | | | | | Карта границ зон с особыми условиями использования территории | <div>АПУ</div> <div>АРХИТЕКТУРНО ПЛАНИРОВОЧНОЕ УПРАВЛЕНИЕ МОСКОВСКОЙ ОБЛАСТИ</div> | | |
| | | | | | | | | |
| | | | | | | | | |