


ЧЕРТЕЖ ПЛАНИРОВКИ ТЕРРИТОРИИ  
(ОСНОВНОЙ ЧЕРТЕЖ)  
М1:1000

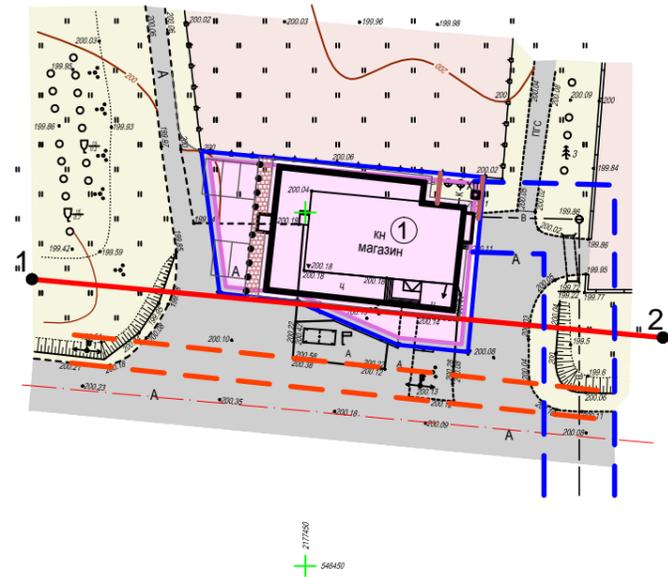

ВЕДОМОСТЬ КООРДИНАТ ТОЧЕК  
ПЕРЕЛОМА КРАСНЫХ ЛИНИЙ

№ точки	Показатели
1	x=546490,55 y=2177411,34
2	x=546482,31 y=2177500,61 элемент прямая дир. напр. 95°16'18" расстояние 89,66 м точка 1 x=546490,55 y=2177411,34

ВЕДОМОСТЬ ЗДАНИЙ И СООРУЖЕНИЙ

Номер по плану	Наименование	Этажность	Количество		Площадь м2				Строит. объем	
			Квартир		Застройки		Общая			
			здания	всего	здания	всего	здания	всего		здания
1	Магазин. Проектируемое здание (реконструкция)	1	1	-	-	643,07	643,07	1001,2	1001,2	7008,2

ТЕХНИКО-ЭКОНОМИЧЕСКИЕ ПОКАЗАТЕЛИ

№ №	Наименование	Единица измерения	Количество, м2		%
			на участк.	вне участ.	
1	Площадь земельного участка	м²	840,0		100
2	Площадь благоустройства вне участка		-	-	
3	Площадь застройки, всего	м²	643,07		76,56
4	Коэффициент застройки земельного участка		0,77		
5	Плотность застройки земельного участка		1,3		
6	Площадь проездов, автостоянок, площадок	м²	115,8		13,79
7	Площадь тротуаров, отмостки	м²	44,0		5,24
8	Площадь озеленения	м²	37,13		4,42

УСЛОВНЫЕ ОБОЗНАЧЕНИЯ

Обозначение	Наименование
<b>Объекты и территории</b>	
	Существующее здание
	Проектируемое здание (реконструкция)
<b>Транспортная инфраструктура</b>	
	Автомобильные дороги, проезды, автостоянка
	Плиточное покрытие
<b>Инженерные сети</b>	
	Существующие сети ЛЭП
	Существующие сети водопровода
	Существующие сети канализации
x=513305,80 y=2188231,19	Координаты точки
	Точки перелома красных линий

Обозначение	Наименование
<b>Границы</b>	
	Красная линия (проектируемая)
	Граница существующего землеотвода
	Граница охранной зоны кабеля электроснабжен. -2 м
	Граница охранной зоны водопровода -5 м
	Граница охранной зоны канализации -3 м
	Ось дороги
<b>Зоны</b>	
	Зона жилой застройки
	Зона природного ландшафта
	Зона планир. размещен. объекта кап. строительства

Чертеж планировки территории  
выполнен на топографической съёмке  
изготовленной ООО "Своя земля" в  
июне 2010 года.  
Система координат МСК 50

Изм.	Кол.	Лист	№ док.	Подп.	Дата	034 - 2014		
						Московская область, Дмитровский муниципальный район, с. Куликово.		
						Объект торгового назначения - реконструкция магазина		
Проект планировки территории ГАП: Малыгина исполнитель: Малыгина проверил: Суркова						стадия	лист	ли
						ПП	1	
						Чертеж планировки территории (основной чертеж). М 1:1000		