


Условные обозначения

- Границы:**
- отведенного участка
 - благоустраиваемая территория
 - СЗЗ от мясокомбината
- Существующие инженерные сети:**
- существующая канализация
 - существующая ЛЭП
 - существующая теплотрасса
 - существующий водопровод
 - существующий кабель связи
 - сети подлежащие переносу
- Объекты и территории:**
- проектируемое здание
 - существующее здание
 - проезды, площадки
 - отмостка
 - озеленение
 - тротуар
 - сооружение подлежащие демонтажу
- Транспортная инфраструктура:**
- существующие а/дороги

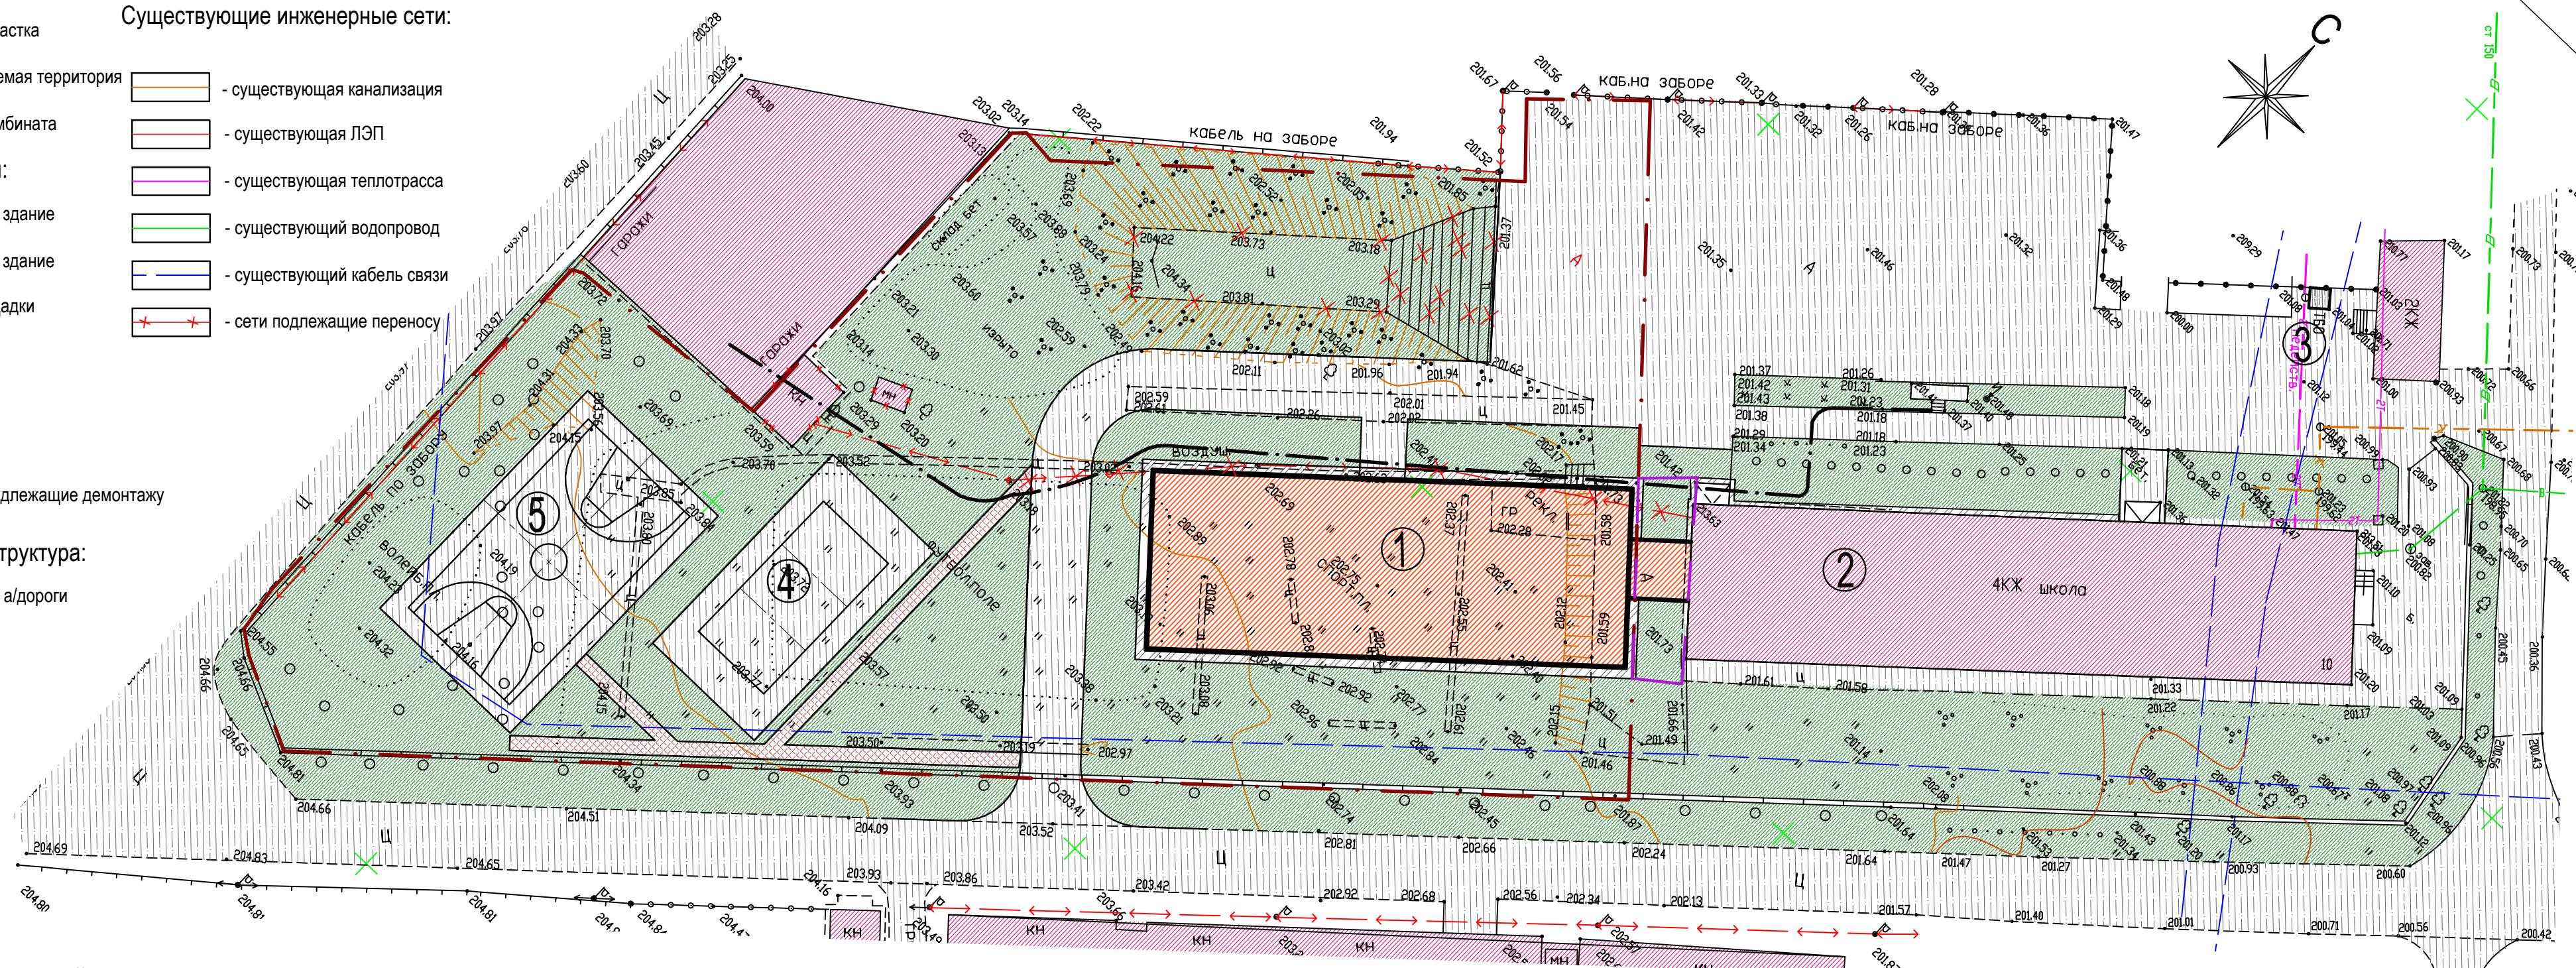

ПРОЕКТНЫЙ БАЛАНС ТЕРРИТОРИИ

Наименование территории	В границах участка га (м D)	Благоустрой-во вне границ га (м D)	Всего:	
			га (м²)	%
Площадь земельного участка	0,70	0,011	0,711	100
Площадь застройки	(864)	(36)	(900)	13
Площадь проездов, тротуаров, стоянок, площадок	(1910)	-	(1910)	27
Площадь озеленения	(4226)	(74)	(4300)	60

Экспликация зданий и сооружений

1. Физкультурно-оздоровительный комплекс (проектируемый)
2. Здание школы (существующее)
3. Площадка ТБО (существующая)
4. Баскетбольная площадка (проектируемая)
5. Волейбольная площадка (проектируемая)

						Заказчик: МБУ "ДУКСИР"	492 - 13 - ГП				
						Школьный физкультурно-оздоровительный комплекс по адресу: Московская область, Дмитровский р.н.п. Некрасовский, мкр. Строителей, д.10					
Изм.	Кол.уч.	Лист	№док	Подп.	Дата	Проект планировки территории для строительства школьного физкультурно-оздоровительного комплекса	стадия	лист	листов		
Директор		Потапова					ПП	3			
ГАП		Смирнова									
Разработал		Соловьева				Схема архитектурно-планировочной организации территории (эскиз застройки) М 1:500	ООО Проектное бюро "АТТИК" г. Дмитров				
Проверил		Смирнова									