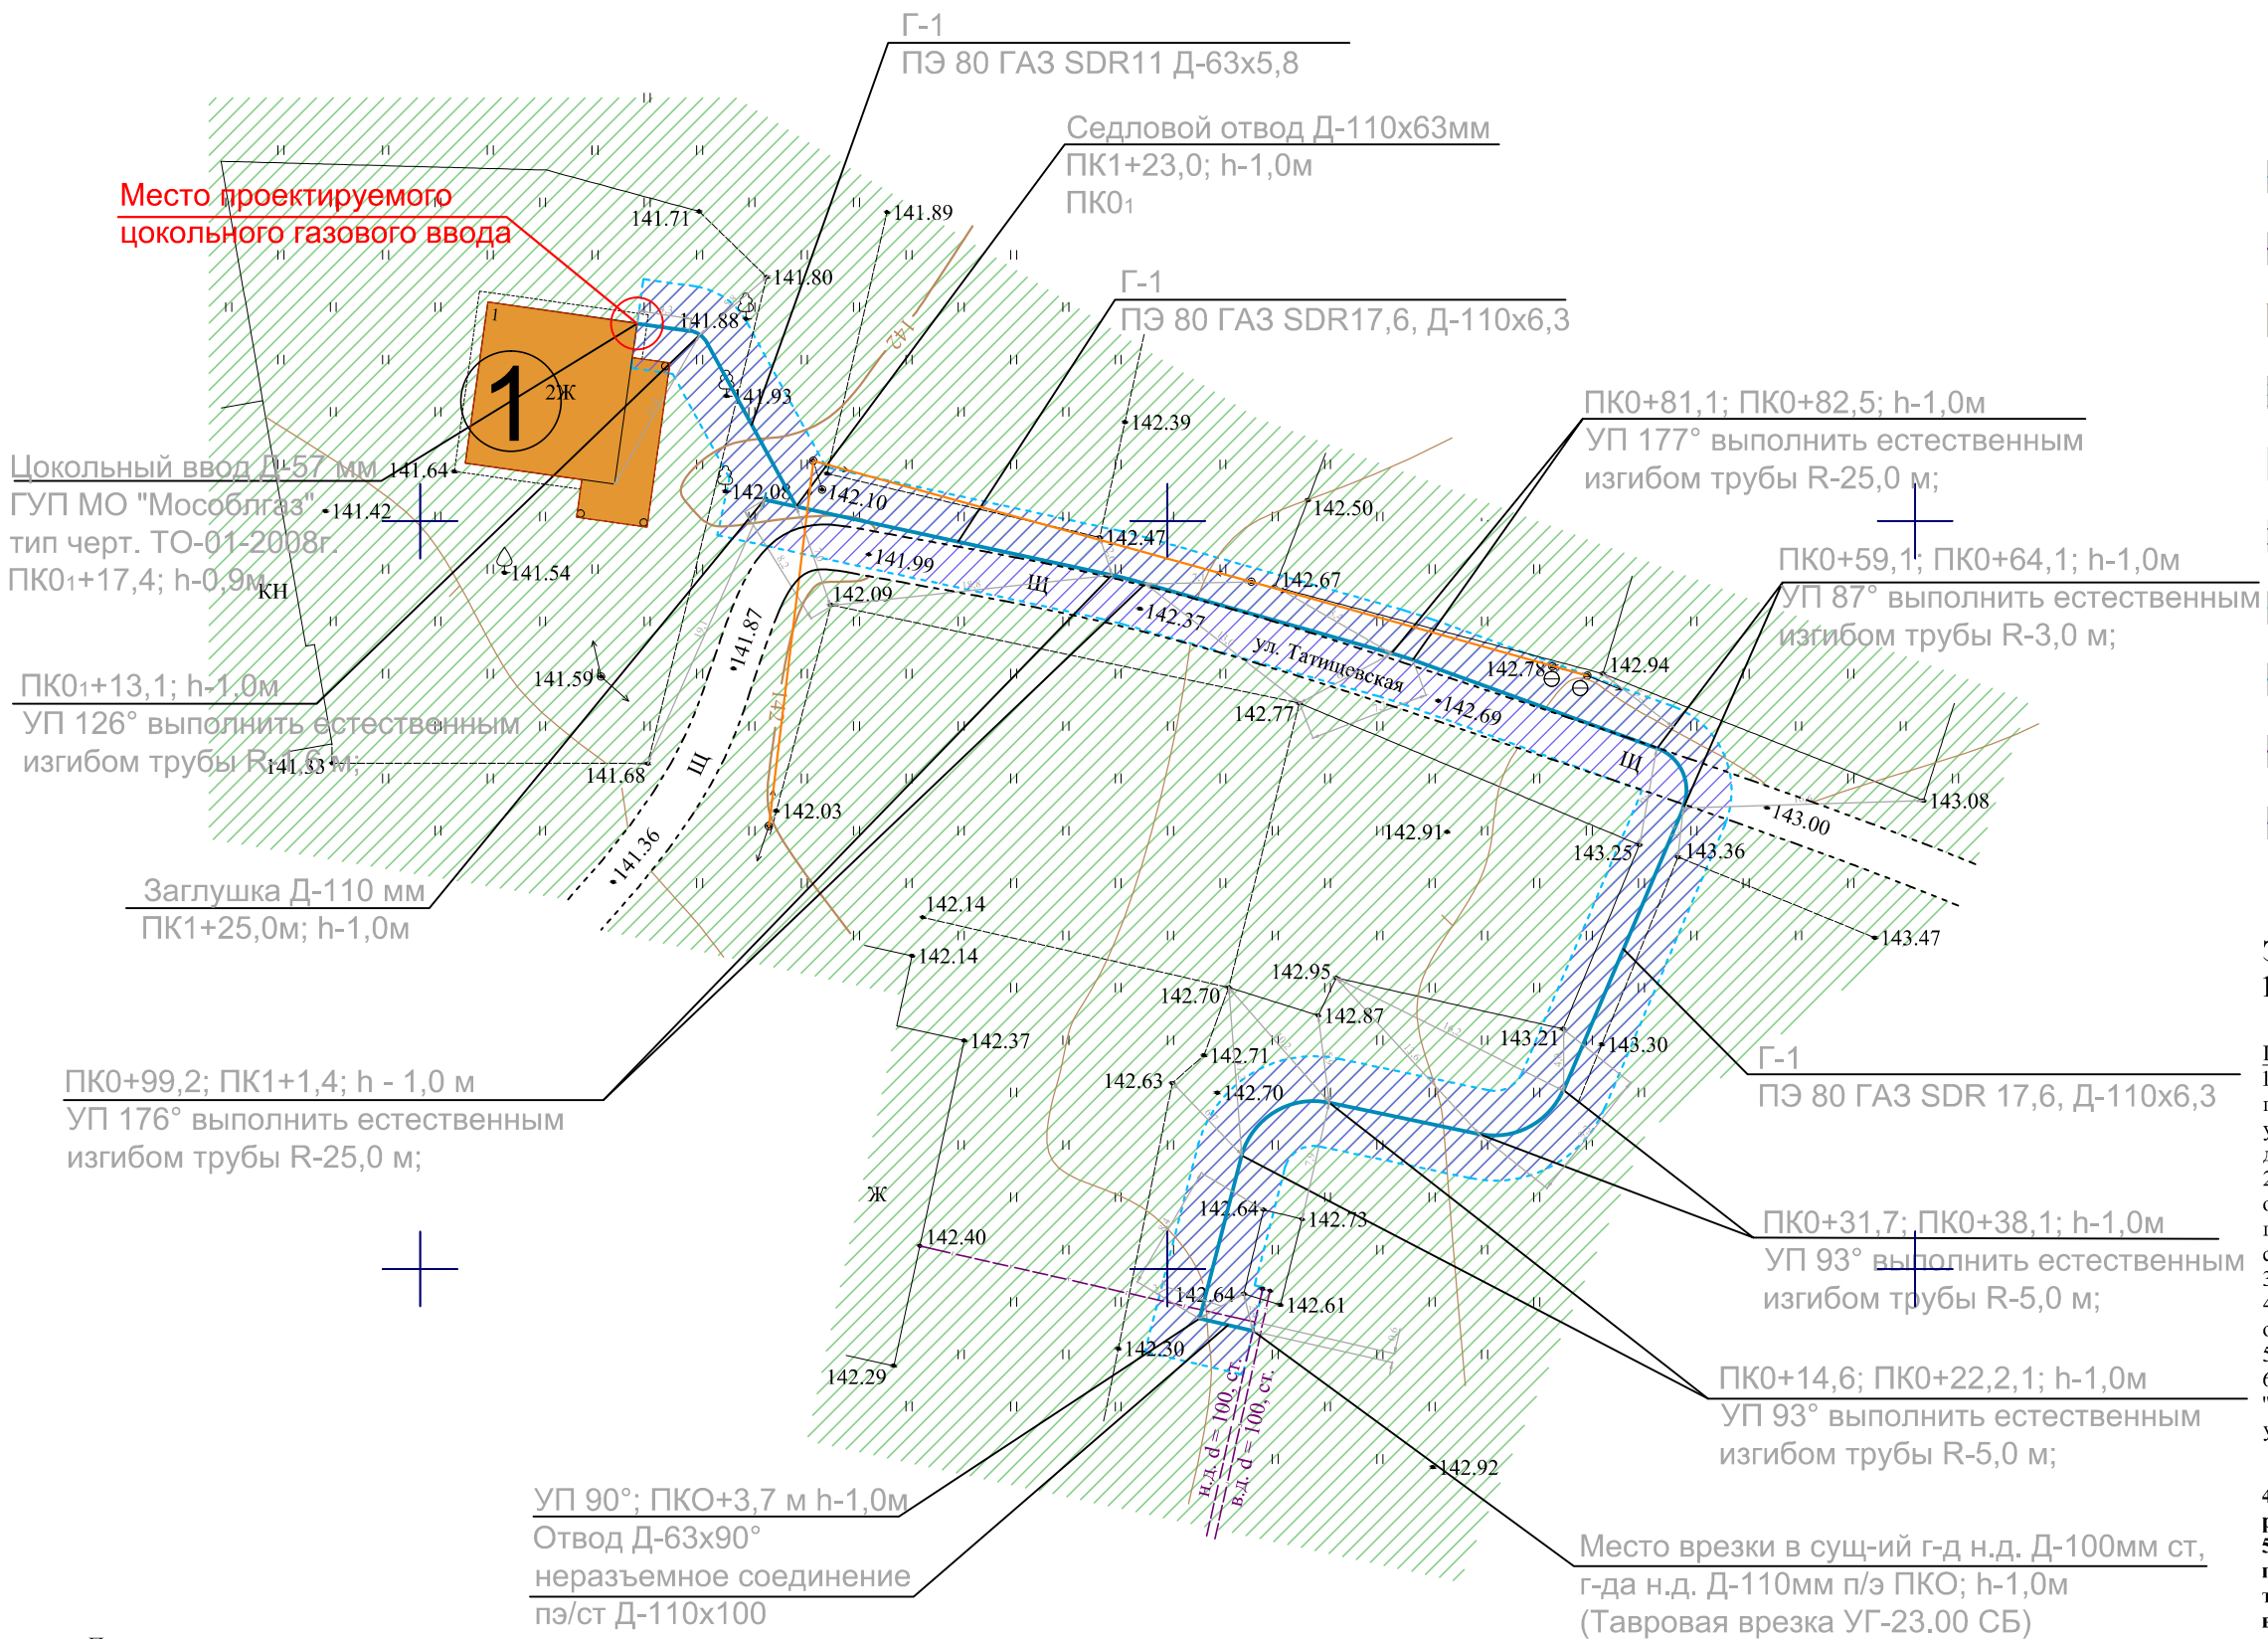




 


Схема архитектурно-планировочной организации территории. М 1:500

  

Условные обозначения:

-  - проектируемый газопровод н/д
-  - существующий газопровод н/д
-  - существующие здания и сооружения
-  - озеленение
-  - водные объекты
-  - существующие дороги
-  - расстояние в плане до фундаментов зданий и сооружений от газопроводов н/д (3м)
-  - расстояние в плане до фундаментов зданий и сооружений от газопроводов в/д (10м)
-  - охранный зона МРП (10м)
-  - направление движения транспорта

Экспликация:

1. Газифицируемый дом

Примечание.

1. Общая протяженность газопровода составляет 142,4 м (общая площадь трассы газопровода - 131 кв.м.); в том числе:
уличный газопровод до заглушки - 125,0 м.п.,
до жилого дома - 17,4 м.
2. Вдоль трассы газопровода устанавливается охранный зона в виде территории, ограниченной условными линиями, проходящими на расстоянии 3м от оси газопровода со стороны медного провода, 2м от оси газопровода с противоположной стороны, 10м от ограждения модульного регуляторного пункта (МРП).
3. Существующие инженерные коммуникации нанесены ориентировочно.
4. Все переходы через дороги V категории и подъезды к домам предусмотрены открытым способом без футляра.
5. Количество газифицируемых домов - 1.
6. Ширина дороги к красным линиям согласно СП 42. 133330.2011 "Градостроительство. Планировка и застройка городских и сельских поселений" для улиц и дорог местного значения составляет 15м.

Примечание.

4. Размещение объектов культурного наследия, по смежеству с рассматриваемым земельным участком, НЕ ПРЕДУСМОТРЕНО
5. Зоны с особыми условиями использования территории и территории, подверженные риску возникновения чрезвычайных ситуаций природного, техногенного характера (затопления, оползни, карсты, эрозия и т.д.) и воздействия их последствий, по смежеству с рассматриваемым земельным участком, ОТСУТСТВУЮТ.

Примечание.

Проект согласован с внутренним газооборудованием капитального жилого дома №1.

Внутреннее газооборудование остальных жилых домов в соответствии с ТУ № 1210 - 95/5 от 12.11.2010г. подлежит согласованию с ГУ МО "Мособлгаз" филиала "Дмитровмежрайгаз".


Строительство газовых вводов к жилым домам осуществлять при наличии согласованных проектов на внутреннее газооборудование.

Существующие инженерные коммуникации нанесены ориентировочно.

Переходы через дорогу внутри застройки выполнить открытым способом без футляра в связи с малой интенсивностью движения.

Вдоль трассы газопровода устанавливается охранный зона в виде территории, ограниченной условными линиями, проходящими на расстоянии:

- 2м в каждую сторону от оси газопровода - для стационарного газопровода;
- 10м от ограждения отдельно стоящего модульного регуляторного пункта(МРП).

						Заказчик: Мателис Эдуард Альбинович	346-12 ГП		
						Расширение газораспределительной сети для газификации одного жилого дома. Московская область, Дмитровский район, гор. поселение Дмитров, дер.Татищево, ул.Татищевская, д.1.			
Изм.	Кол. уч	Лист	№док.	Подпись	Дата				
Директор						Проект планировки территории для сетей газораспределения.	Стадия	Лист	Листов
ГАП							ППТ		
ГИП									
Исполнил		Кодичев Д.А.				Схема архитектурно-планировочной организации территории. М 1:500	ООО "АРХИЛАБ"		
Проверил									