


Чертеж планировки территории. М 1:8000

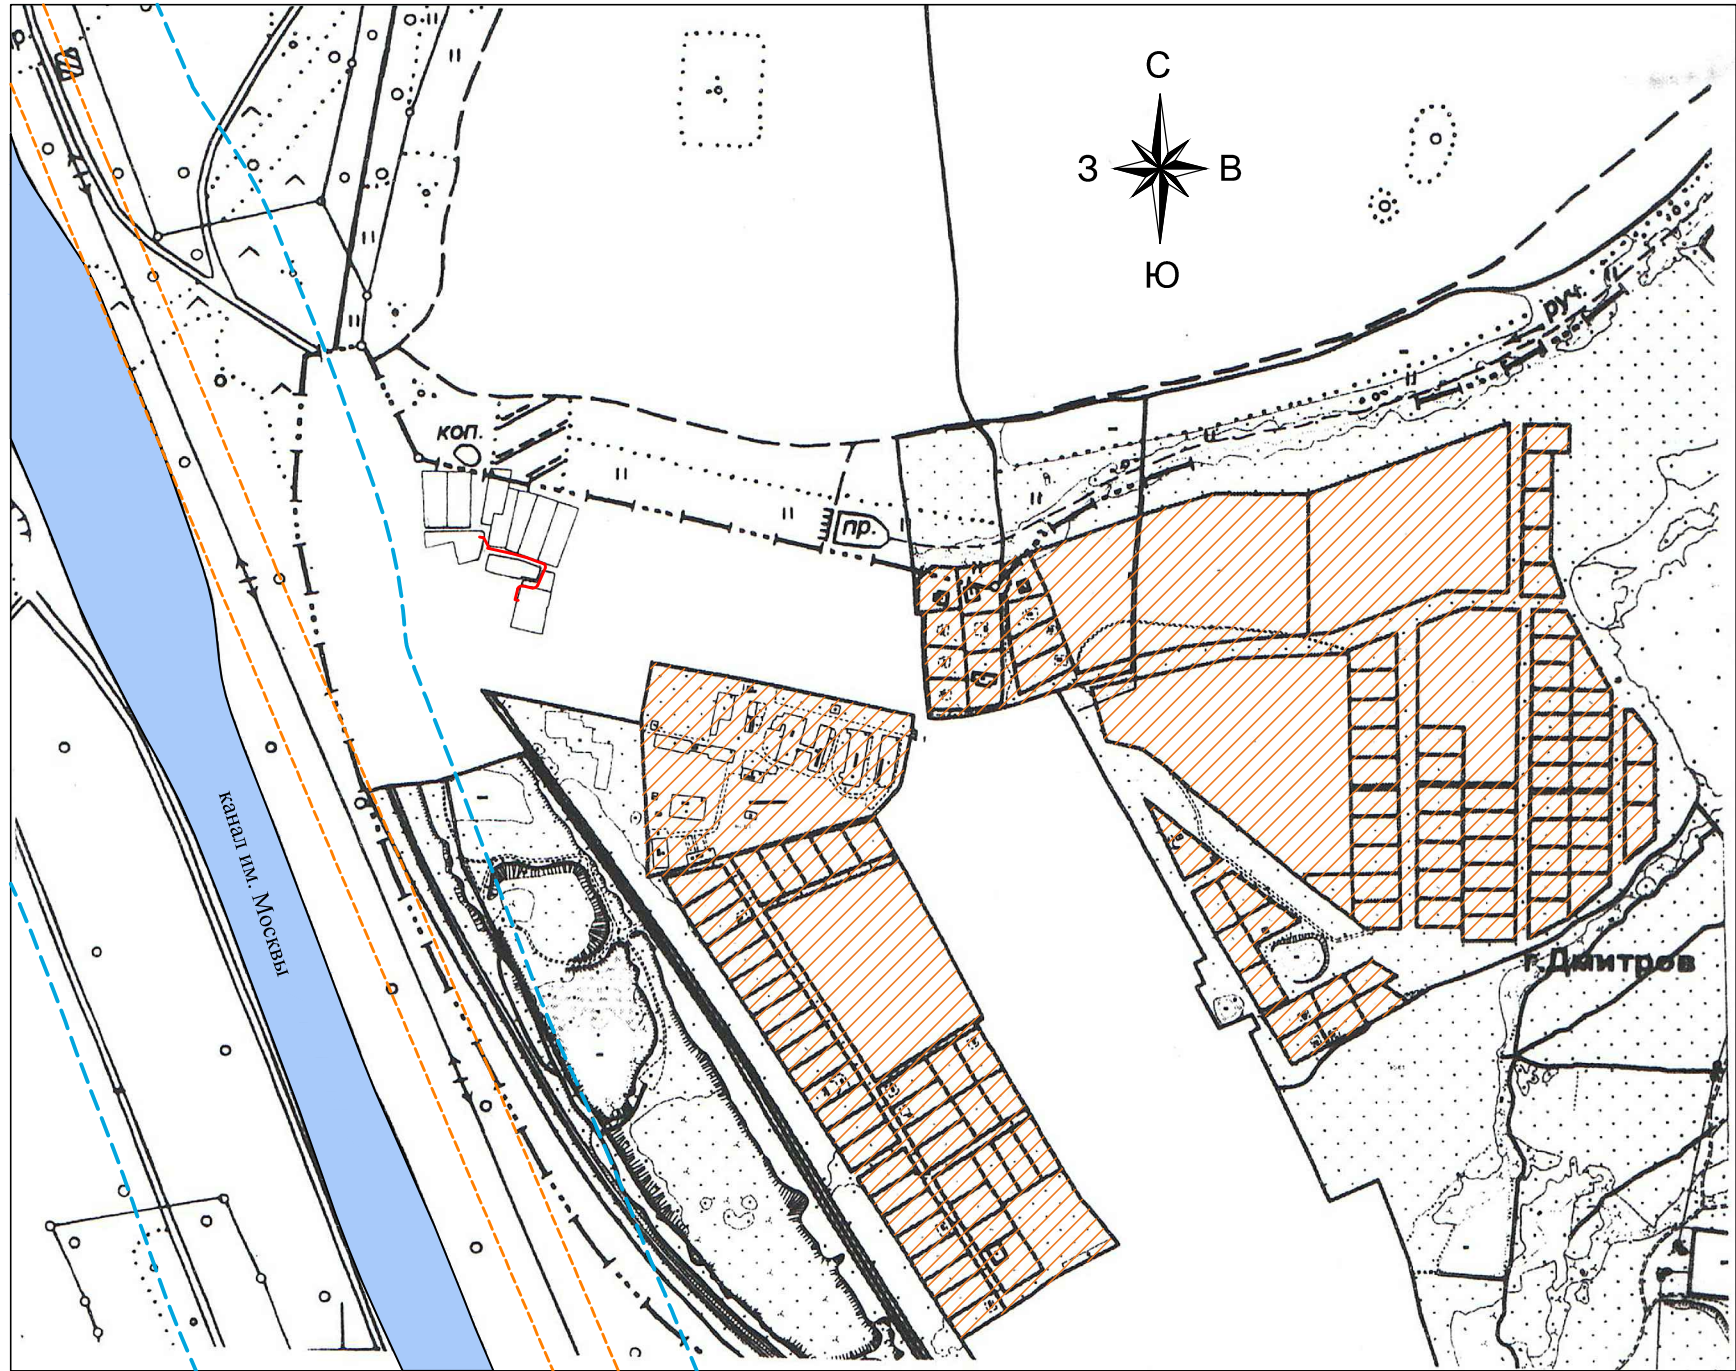

Объекты и территории:

- проектируемый газопровод в/д
- проектируемый газопровод ср/д
- существующий газопровод в/д
- территория населенных пунктов
- территория свободных от застройки земель
- территория водных объектов
- существующие дороги

Границы:

- СЗЗ канала им. Москвы - 200 м
- водоохранная зона прудов
- граница охранной зоны ЛЭП - 30 м
- расстояние в плане до фундаментов зданий и сооружений от газопроводов в/д (10м)
- расстояние в плане до фундаментов зданий и сооружений от газопроводов ср/д (4м)
- охранный зона МРП (10м)

Примечания.
1. Общая протяженность газопровода составляет 142,4 м (общая площадь трассы газопровода - 131 кв.м.); в том числе: уличный газопровод до заглушки - 125,0 м.п., до жилого дома - 17,4 м.
2. Вдоль трассы газопровода устанавливается охранная зона в виде территории, ограниченной условными линиями, проходящими на расстоянии 3м от оси со стороны медного провода, 2м от оси газопровода с противоположной стороны, 10м от ограждения модельного регуляторного пункта (МРП).
3. Количество газифицируемых домов - 1шт.

- проектируемая трасса газопровода

						Заказчик: Мателис Эдуард Альбинович			346-12 ГП
						Расширение газораспределительной сети для газификации одного жилого дома. Московская область, Дмитровский район, гор. поселение Дмитров, пос. 3-й участок.			
Изм.	Кол. уч	Лист	Медок.	Подпись	Дата				
Директор						Проект планировки территории для сетей газораспределения.	Стадия	Лист	Листов
ГАП							ПШТ		
ГИП									
Исполнил	Кодичев Д.А.					Чертеж планировки территории. М 1:8000	ООО "АРХИЛАБ"		
Проверил									