


Схема вертикальной планировки и инженерной подготовки территории,
совмещенная со схемой размещения инженерных сетей и сооружений и разбивочным
чертежом красных линий. М 1:500

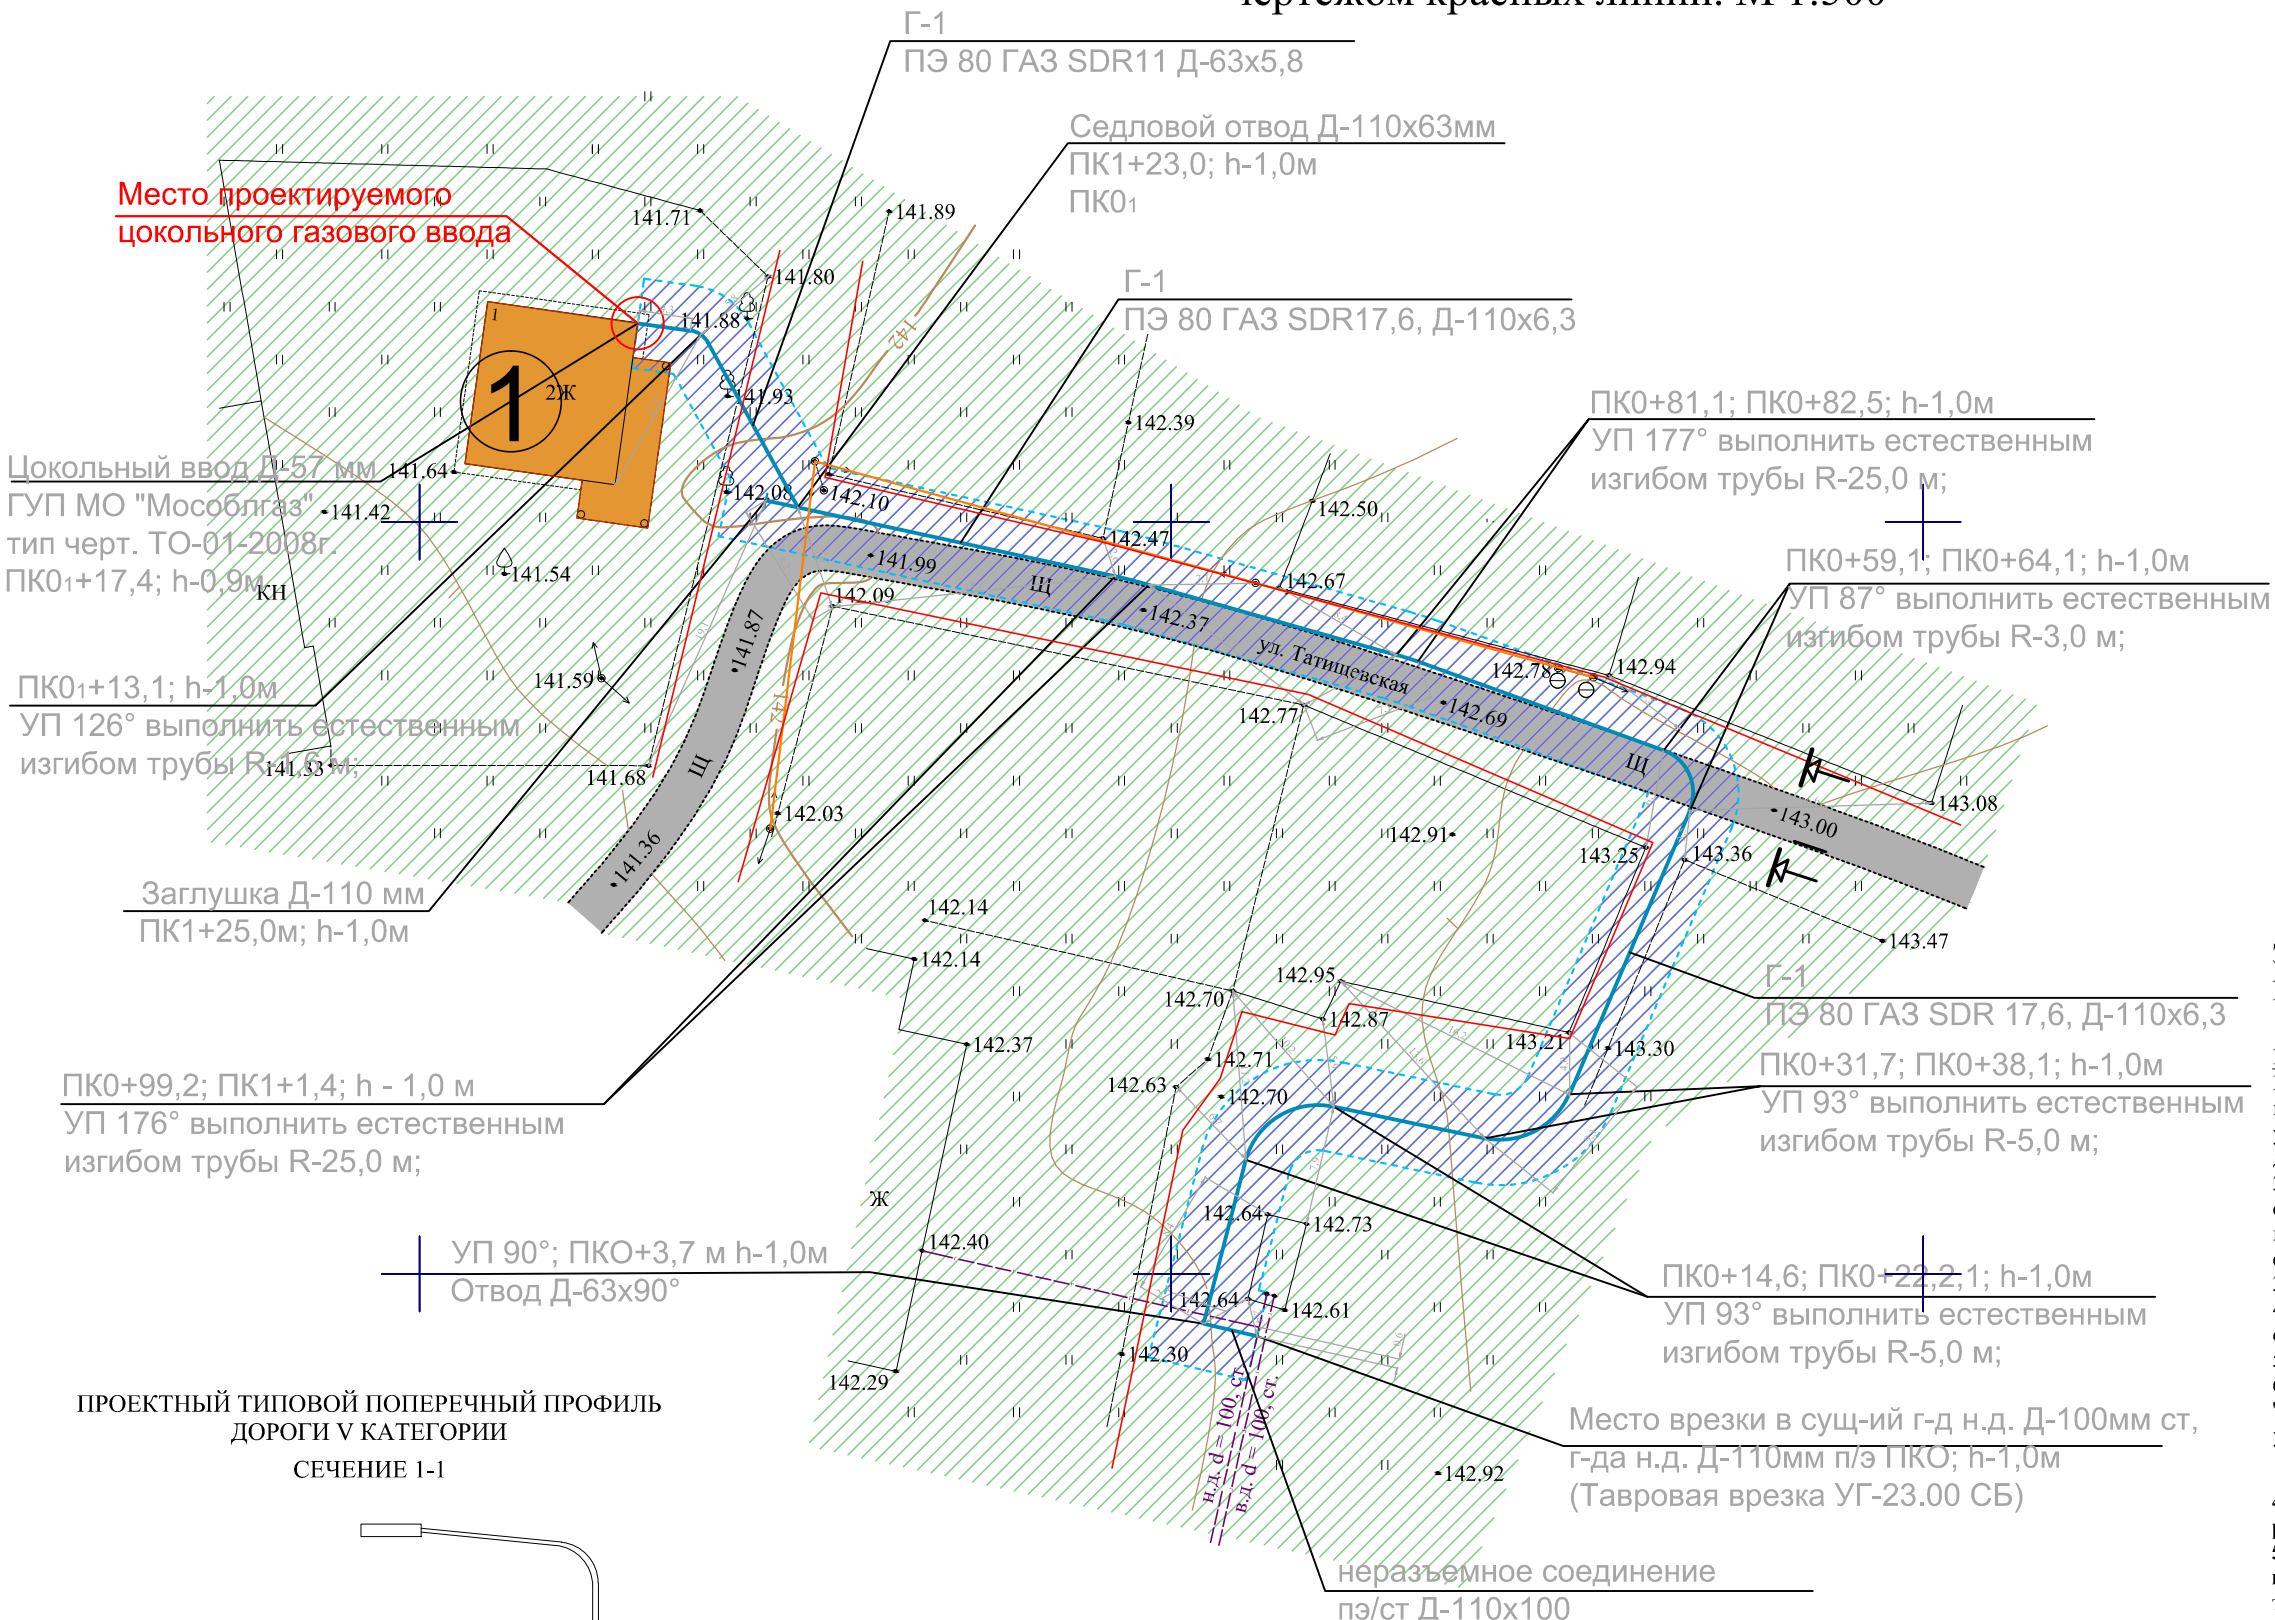



Условные обозначения:

 - проектируемый газопровод в/д

 - проектируемый газопровод ср/д


 - существующий газопровод в/д


 - существующие здания и сооружения


 - озеленение


 - водные объекты

 - существующие дороги


 - расстояние в плане до фундаментов зданий и сооружений от газопроводов в/д (10м)

 - расстояние в плане до фундаментов зданий и сооружений от газопроводов ср/д (4м)

 - охранный зона МРП (10м)

 - направление движения транспорта

— - красные линии

 - местоположение типовых поперечных сечений дорог

Экспликация:

1. Газифицируемый дом

Примечание.

1. Общая протяженность газопровода составляет 142,4 м (общая площадь трассы газопровода - 131 кв.м.); в том числе:
уличный газопровод до заглушки - 125,0 м.п.,
до жилого дома - 17,4 м.

2. Вдоль трассы газопровода устанавливается охранная зона в виде территории, ограниченной условными линиями, проходящими на расстоянии 3м от оси газопровода со стороны медного провода, 2м от оси газопровода с противоположной стороны, 10м от ограждения модульного регуляторного пункта (МРП).

3. Существующие инженерные коммуникации нанесены ориентировочно.
4. Все переходы через дороги V категории и подъезды к домам предусмотрены открытым способом без футляра.

5. Количество газифицируемых домов - 1.

6. Ширина дороги к красным линиям согласно СП 42.13330.2011


"Градостроительство. Планировка и застройка городских и сельских поселений" для улиц и дорог местного значения составляет 15м.

Примечание.

4. Размещение объектов культурного наследия, по смежеству с рассматриваемым земельным участком, НЕ ПРЕДУСМОТРЕНО

5. Зоны с особыми условиями использования территории и территории, подверженные риску возникновения чрезвычайных ситуаций природного,

техногенного характера (затопления, оползни, карсты, эрозия и т.д.) и воздействия их последствий, по смежности с рассматриваемым земельным участком, **ОТСУТСТВУЮТ.**

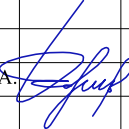						Заказчик: Мателис Эдуард Альбинович			346-12 ГП			
						Сети газораспределения для газоснабжения одного жилого дома, расположенного по адресу: Московская область, Дмитровский район, гор. поселение Дмитров, пос. 3-й участок.						
Изм.	Кол. уч	Лист	№ док.	Подпись	Дата	Проект планировки территории для сетей газораспределения.			Стадия	Лист	Листов	
Директор					ППТ							
ГАП												
ГИП												
Исполнил		Кодичев Д.А.				Схема вертикальной планировки и инженерной подготовки территории, совмещенная со схемой размещения инженерных сетей и сооружений и разбивочным чертежом красных линий. М 1:500			ООО "АРХИЛАБ"			
Проверил												

Примечание.

Проект согласован с внутренним газоборудованием
капитального жилого дома №1.

Внутреннее газоборудование остальных жилых домов в соответствии с ТУ № 1210 - 95/5 от 12.11.2010г. подлежит согласованию с ГУП МО "Мособлгаз" филиала "Дмитровмежрайгаз".

Существующие инженерные коммуникации нанесены ориентировочно.

Переходы через дорогу внутри застройки выполнить открытым способом без футляра в связи с малой интенсивностью движения.

Вдоль трассы газопровода устанавливается охранная зона в виде территории, ограниченной условными линиями, проходящими на расстоянии:

- 2м в каждую сторону от оси газопровода - для стального газопровода;
- 10м от ограждения отдельно стоящего модульного регуляторного пункта(МРП).