


Схема использования территории в период подготовки проекта планировки территории (опорный план), совмещенная со схемой организации улично-дорожной сети и движения транспорта на соответствующей территории. М 1:1500

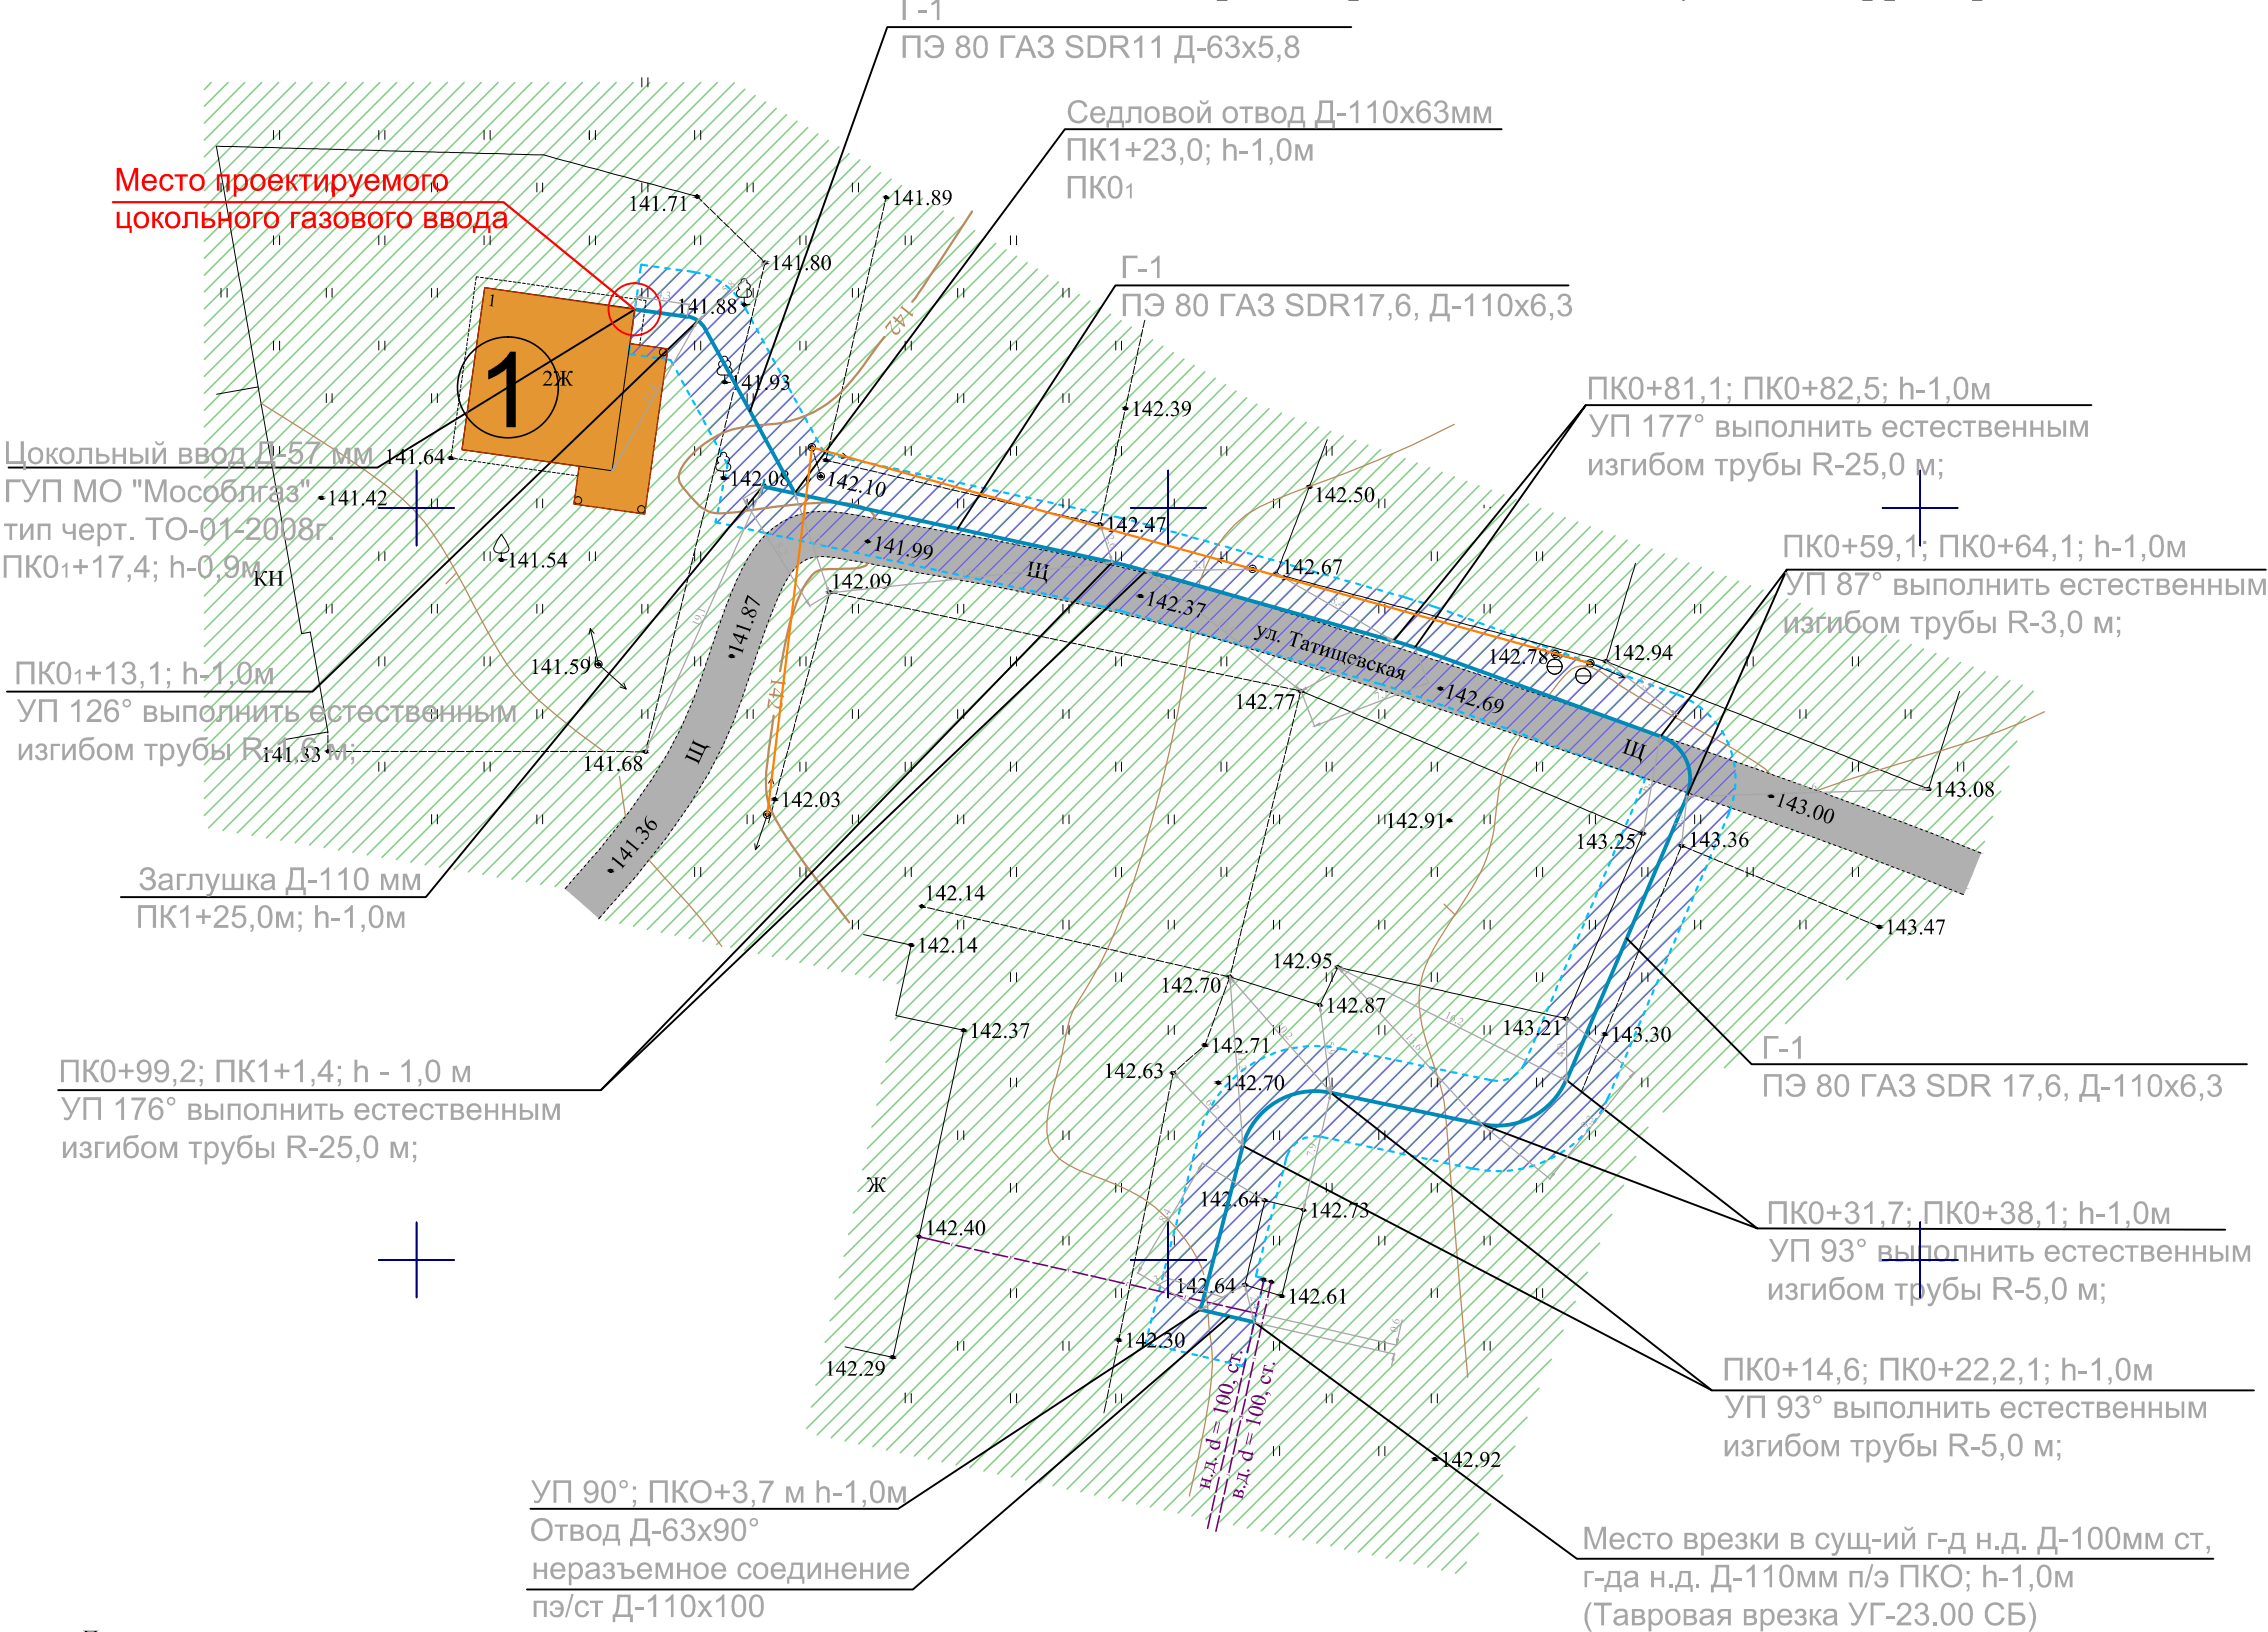

Условные обозначения:

- проектируемый газопровод в/д
- проектируемый газопровод ср/д
- существующий газопровод в/д
- существующие здания и сооружения
- озеленение
- водные объекты
- существующие дороги
- расстояние в плане до фундаментов зданий и сооружений от газопроводов в/д (10м)
- расстояние в плане до фундаментов зданий и сооружений от газопроводов ср/д (4м)
- охранный зона МРП (10м)
- направление движения транспорта

Экспликация:

1. Газифицируемый дом

Примечание.

- Общая протяженность газопровода составляет 142,4 м (общая площадь трассы газопровода - 131 кв.м.); в том числе: уличный газопровод до заглушки - 125,0 м.п., до жилого дома - 17,4 м.
- Вдоль трассы газопровода устанавливается охранный зона в виде территории, ограниченной условными линиями, проходящими на расстоянии 3м от оси газопровода со стороны медного провода, 2м от оси газопровода с противоположной стороны, 10м от ограждения модульного регуляторного пункта (МРП).
- Существующие инженерные коммуникации нанесены ориентировочно.
- Все переходы через дороги V категории и подъезды к домам предусмотрены открытым способом без футляра.
- Количество газифицируемых домов - 1.
- Ширина дороги к красным линиям согласно СП 42.133330.2011 "Градостроительство. Планировка и застройка городских и сельских поселений" для улиц и дорог местного значения составляет 15м.

Примечание.

- Размещение объектов культурного наследия, по смежеству с рассматриваемым земельным участком, НЕ ПРЕДУСМОТРЕНО
- Зоны с особыми условиями использования территории и территории, подверженные риску возникновения чрезвычайных ситуаций природного, техногенного характера (затопления, оползни, карсты, эрозия и т.д.) и воздействия их последствий, по смежеству с рассматриваемым земельным участком, ОТСУТСТВУЮТ.

**Примечание.**  
Проект согласован с внутренним газооборудованием капитального жилого дома №1.  
Внутреннее газооборудование остальных жилых домов в соответствии с ТУ № 1210-95/5 от 12.11.2010г. подлежит согласованию с ГУП МО "Мособлгаз" филиала "Дмитровмежрайгаз".  
Строительство газовых вводов к жилым домам осуществлять при наличии согласованных проектов на внутреннее газооборудование.  
Существующие инженерные коммуникации нанесены ориентировочно.  
Переходы через дорогу внутри застройки выполнить открытым способом без футляра в связи с малой интенсивностью движения.  
Вдоль трассы газопровода устанавливается охранный зона в виде территории, ограниченной условными линиями, проходящими на расстоянии:  
- 2м в каждую сторону от оси газопровода - для стального газопровода;  
- 10м от ограждения отдельно стоящего модульного регуляторного пункта(МРП).

						Заказчик: Мателис Эдуард Альбинович	346-12 ГП					
						Расширение газораспределительной сети для газификации одного жилого дома. Московская область, Дмитровский район, гор. поселение Дмитров, пос. 3-й участок.						
Изм.	Кол. уч	Лист	№ док.	Подпись	Дата	Проект планировки территории для сетей газораспределения.	Стадия	Лист	Листов			
Директор							ППТ					
ГАП												
ГИП												
Исполнил	Кодичев Д.А.					Схема использования территории в период подготовки проекта планировки территории (опорный план), совмещенная со схемой организации улично-дорожной сети и движения транспорта на соответствующей территории. М 1:500	ООО "АРХИЛАБ"					
Проверил												