


СХЕМА ОРГАНИЗАЦИИ
УЛИЧНО-ДОРОЖНОЙ СЕТИ
М1:2000

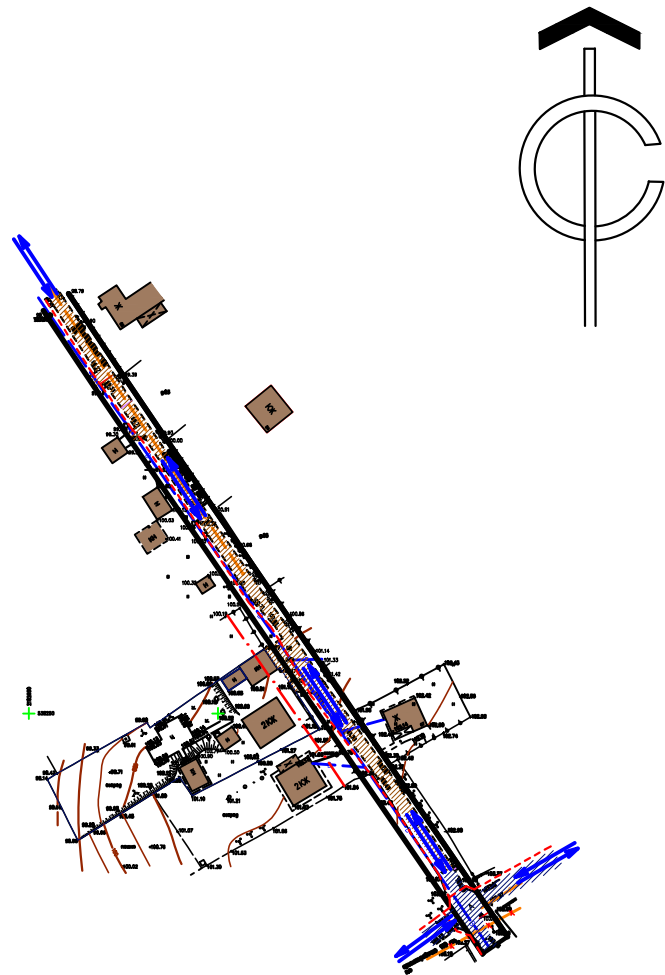

УСЛОВНЫЕ ОБОЗНАЧЕНИЯ

Обозначение	Наименование
Объекты и территории	
	Существующие здания
Транспортная инфраструктура	
	Существующая дорога с щебеночным покрытием
	Существующая дорога с асфальтовым покрытием
Границы	
	Планируемая красная линия
	Существующее ограждение
	Линия регулирования застройки
	Существующий газопровод
	Существующий водопровод
	Существующая ЛЭП
	Основные пешеходные направления
	Направление движения транспорта

						ГП.2				
						Московская область, Дмитровский муниципальный район, г.п. Дмитров, д. Зверково, уч. №137				
Изм.	Кол.	Лист	№ док.	Подп.	Дата	Линейный объект инженерного назначения - газоснабжение жилого дома на уч. №137		Стадия	Лист	Листов
								ПП	3	
Исполнит.						Схема организации улично-дорожной сети. М1:2000		ГП МО институт Мосгражданпроект Мастерская №9		
Проверил	Орлова									