


ОСНОВНОЙ ЧЕРТЕЖ
ПРОЕКТА ПЛАНИРОВКИ.
М1:2000

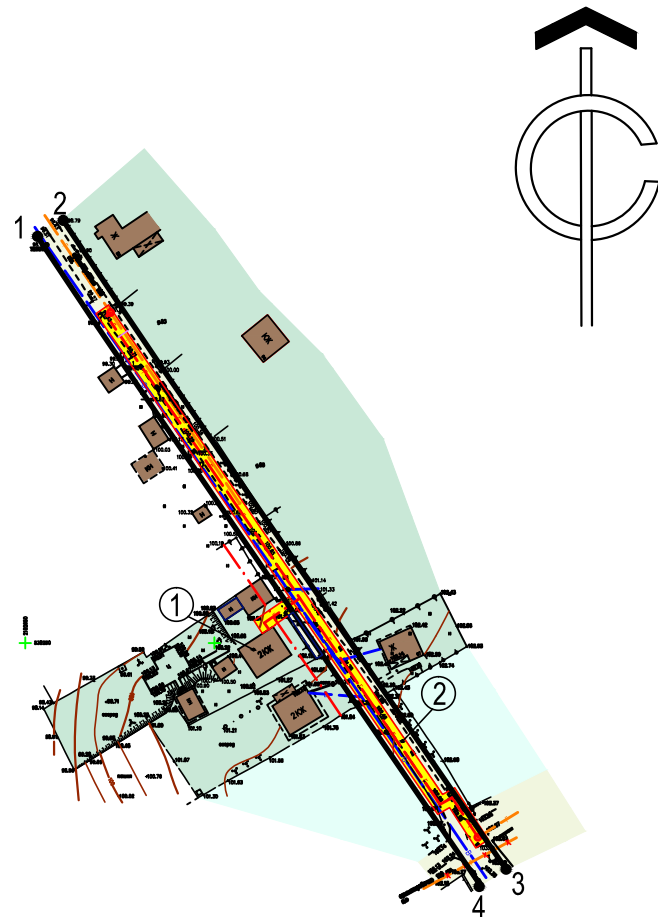

ВЕДОМОСТЬ КООРДИНАТ КРАСНЫХ ЛИНИЙ

№ точки	Элемент	Дирекционный угол, град.	Длина, м	Координаты	
				x	y
1	прямая	56°19'15"	8,0	x=538356,57	y=2182653,54
2	прямая	146°19'15"	206,77	x=538361,00	y=2182660,47
3				x=538190,94	y=2182776,61
4	прямая	236°19'03"	8,0	x=538186,50	y=2182769,97
1	прямая	326°33'05"	205,94		

ТЕХНИКО-ЭКОНОМИЧЕСКИЕ ПОКАЗАТЕЛИ

№ п/п	Наименование	Единица измерения	Количество	Примечания
1	Протяженность проектируемого газопровода низкого давления	пог. м	174,0	
2	Площадь зоны газопровода низкого давления	м²	696,0	

ЭКСПЛИКАЦИЯ ЗДАНИЙ И СООРУЖЕНИЙ

№ п/п	Наименование	Колич.	Этажн.	Площадь застройки, м²	Примечания
1	Индивидуальный жилой дом на участке №137	1		99,0	
2	Проектируемый газопровод низкого давления	1			

УСЛОВНЫЕ ОБОЗНАЧЕНИЯ

Обозначение	Наименование	Обозначение	Наименование
Объекты и территории		Территория функционального зонирования	
	Существующие здания		Зона застройки индивид. жилыми домами
Транспортная инфраструктура			Зона инженерно-транспортной инфраструктуры
	Существующая дорога с щебеночным покрытием		Зона рекреационного назначения
Границы			Зона планируемого размещ. газопровода низ. давления
	Планируемая красная линия	• 1	Точка перелома красных линий
	Существующее ограждение		
	Линия регулирования застройки		
	Существующий газопровод		
	Существующий водопровод		
	Существующая ЛЭП		

Проект планировки разработан на электронной копии топографической съемки, выполненной ООО "ГЕОИЗЫСКАНИЯ" в июне 2012 года.
Система координат МСК-50

						ГП.1		
						Московская область, Дмитровский муниципальный район, г.п. Дмитров, д. Зверково, уч. №137		
Изм.	Кол.	Лист	№ док.	Подп.	Дата	Линейный объект инженерного назначения - газоснабжение жилого дома на уч. №137	Стадия	Лист
ГАП		Малыгина					ПП	1
Исполнит.		Малыгина				Основной чертеж проекта планировки. М1:2000	ГП МО институт Мосгражданпроект Мастерская №9	
Проверил		Орлова						