


ЧЕРТЕЖ МЕЖЕВАНИЯ ТЕРРИТОРИИ

M1:1000

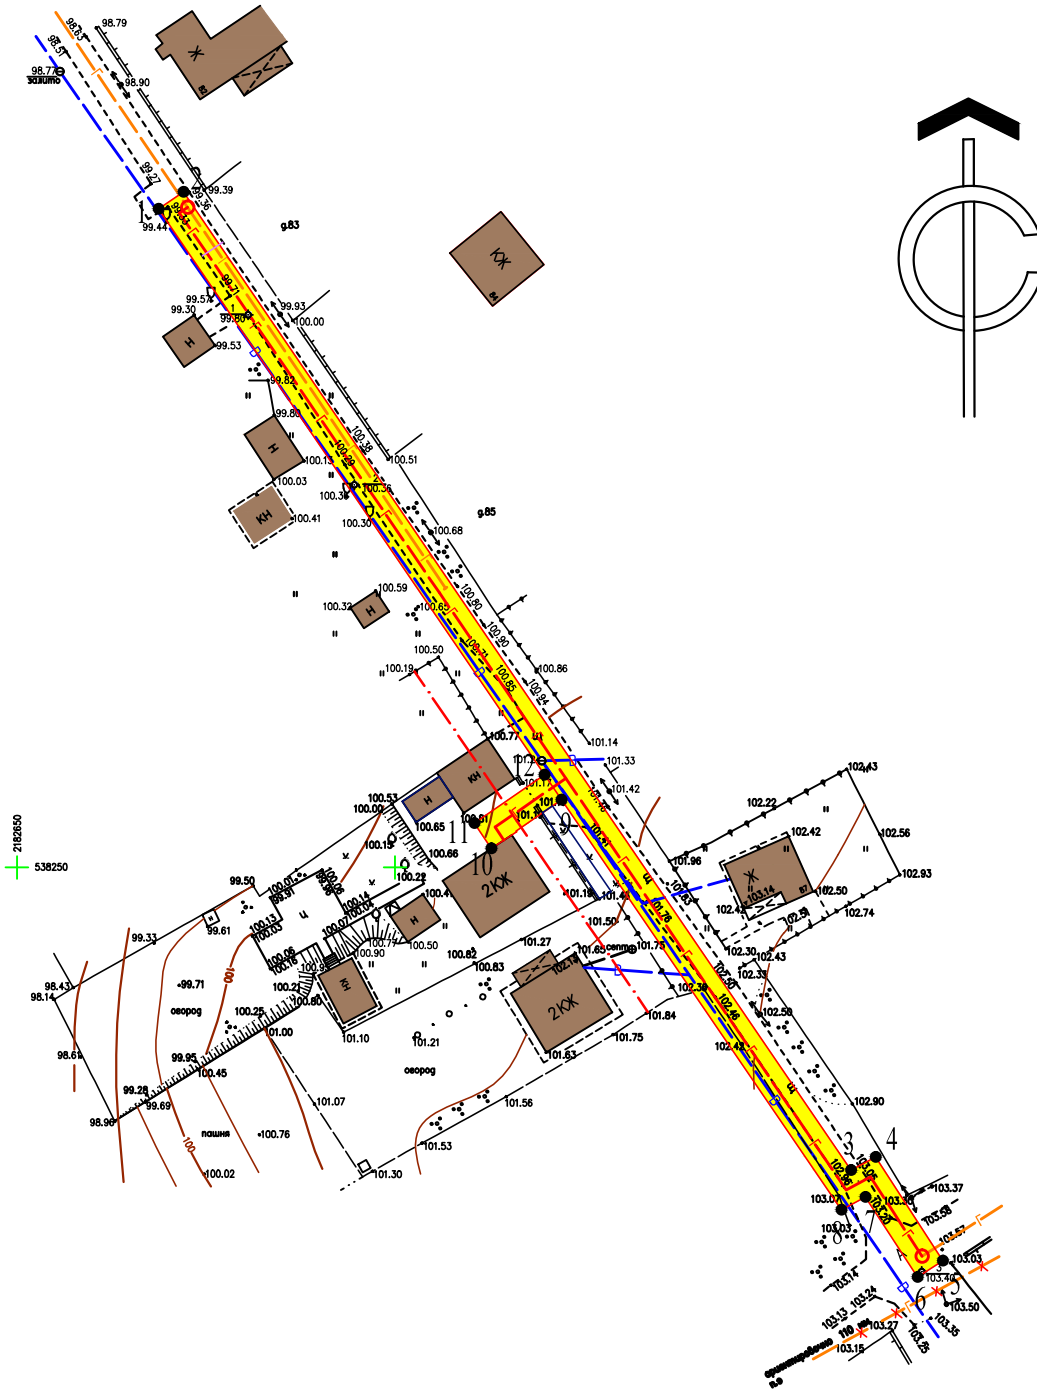

ЭКСПЛИКАЦИЯ ЗДАНИЙ И СООРУЖЕНИЙ

№ п/п	Наименование	Колич.	Этажн.	Площадь застройки, м²	Примечания
1	Индивидуальный жилой дом на участке №137	1		99,0	
2	Проектируемый газопровод низкого давления	1			

ВЕДОМОСТЬ КООРДИНАТ ЗОНЫ ГАЗОПРОВОДА НИЗКОГО ДАВЛЕНИЯ

№ точки	Элемент	Дирекционный угол, град.	Длина, м	Координаты	
				x	y
1	прямая	55°40'38"	4,0	x=538337,06	y=2182668,70
2	прямая	145°40'38"	156,65	x=538339,32	y=2182672,00
3	прямая	61°39'33"	3,7	x=538209,94	y=2182760,33
4	прямая	147°00'47"	16,34	x=538211,70	y=2182763,59
5	прямая	237°00'47"	4,0	x=538198,00	y=2182772,48
6	прямая	327°00'47"	12,65	x=538195,82	y=2182769,12
7	прямая	241°39'33"	3,61	x=538206,43	y=2182762,24
8	прямая	325°40'38"	65,67	x=538204,72	y=2182759,06
9	прямая	235°27'53"	11,33	x=538258,95	y=2182722,03
10	прямая	326°32'32"	4,0	x=538252,49	y=2182712,73
11	прямая	55°27'53"	11,26	x=538255,87	y=2182710,50
12	прямая	325°40'38"	90,62	x=538262,26	y=2182719,78
1	прямая	325°40'38"	90,62	x=538337,06	y=2182668,70

ТЕХНИКО-ЭКОНОМИЧЕСКИЕ ПОКАЗАТЕЛИ

№ п/п	Наименование	Единица измерения	Количество	Примечания
1	Протяженность проектируемого газопровода низкого давления в т.ч.	пог. м	187,4	Ориентировочно
	Протяженность уличного газопровода низкого давления до заглушки.		178,1	Ориентировочно
	Протяженность газопровода низкого давления до жилого дома		8,3	
2	Площадь зоны планируемого размещения газопровода низкого давления, в т.ч.	м²	749,6	
	Площадь зоны уличного газопровода низкого давления		716,4	До существующего ограждения
	Площадь зоны газопровода низкого давления до жилого дома		33,2	В границах сущ.ограждения

УСЛОВНЫЕ ОБОЗНАЧЕНИЯ

Обозначение	Наименование
Объекты и территории	
	Существующие здания
	Планируемая красная линия
	Существующее ограждение
	Линия регулирования застройки
	Существующий газопровод
	Существующий водопровод
	Существующая ЛЭП
	Зона планируемого размещ. газопровода низ. давления

Чертёж межевания территории разработан на топографической основе (электронная копия), выполненной ООО "ГЕОИЗЫСКАНИЯ" в июне 2012 года.

Чертёж межевания территории выполнен в соответствии сглавой 5, статьи 43 "Проекты меже Градостроительного кодекса Российской Федерации. Масштаб 1:1000.

Площадь земельного участка для прокладки трассы газопровода - 749,6 м²

Граница разработки проекта межевания определены в соответствии с СП62.13330-2011 Свод правил "Газораспределительные системы", СП42.13330-2011 "Градостроительство. Планировка и застройка городских и сельских посело