


СХЕМА  
АРХИТЕКТУРНО-ПЛАНИРОВОЧНОЙ  
ОРГАНИЗАЦИИ ТЕРРИТОРИИ.  
М1:2000

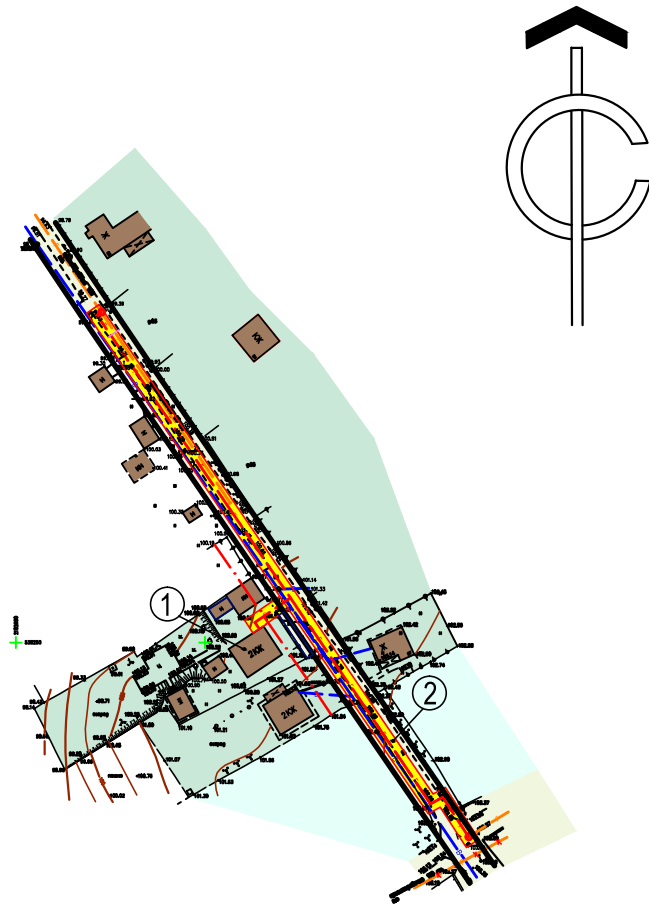

ЭКСПЛИКАЦИЯ ЗДАНИЙ И СООРУЖЕНИЙ

№ п/п	Наименование	Колич.	Этажн.	Площадь застройки, м²	Примечания
1	Индивидуальный жилой дом на участке №137	1		99,0	
2	Проектируемый газопровод низкого давления	1			

УСЛОВНЫЕ ОБОЗНАЧЕНИЯ

Обозначение	Наименование	Обозначение	Наименование
Объекты и территории		Территория функционального зонирования	
	Существующие здания		Зона застройки индивид. жилыми домами
Транспортная инфраструктура			Зона инженерно-транспортной инфраструктуры
	Существующая дорога с щебеночным покрытием		Зона рекреационного назначения
Границы			Зона планируемого размещ. газопровода низ. давления
	Планируемая красная линия		Точка перелома красных линий
	Существующее ограждение		
	Линия регулирования застройки		
	Существующий газопровод		
	Существующий водопровод		
	Существующая ЛЭП		

ТЕХНИКО-ЭКОНОМИЧЕСКИЕ ПОКАЗАТЕЛИ

№ п/п	Наименование	Единица измерения	Количество	Примечания
1	Протяженность проектируемого газопровода низкого давления в т.ч.	пог. м	187,4	Ориентировочно
	Протяженность уличного газопровода низкого давления до заглушки.		178,1	Ориентировочно
2	Протяженность газопровода низкого давления до жилого дома		8,3	
	Площадь зоны планируемого размещения газопровода низкого давления, в т.ч.	м²	749,6	
	Площадь зоны уличного газопровода низкого давления		716,4	До существующего ограждения
	Площадь зоны газопровода низкого давления до жилого дома		33,2	В границах сущ.ограждения

Проект планировки разработан на электронной копии топографической съемки, выполненной ООО "ГЕОИЗЫСКАНИЯ" в июне 2012 года. Система координат МСК-50

						ГП.2		
						Московская область, Дмитровский муниципальный район, г.п. Дмитров, д. Зверково, уч. №137		
Изм.	Кол.	Лист	№ док.	Подп.	Дата	Линейный объект инженерного назначения - газоснабжение жилого дома на уч. №137	Стадия	Лист
ГАП		Малыгина					ПП	7
Исполнит.		Малыгина				Схема архитектурно-планировочной организации территории М1:2000	ГП МО институт Мосгражданпроект Мастерская №9	
Проверил		Орлова						