


СХЕМА ВЕРТИКАЛЬНОЙ ПЛАНИРОВКИ И
ИНЖЕНЕРНОЙ ПОДГОТОВКИ
ТЕРРИТОРИИ.
М1:2000

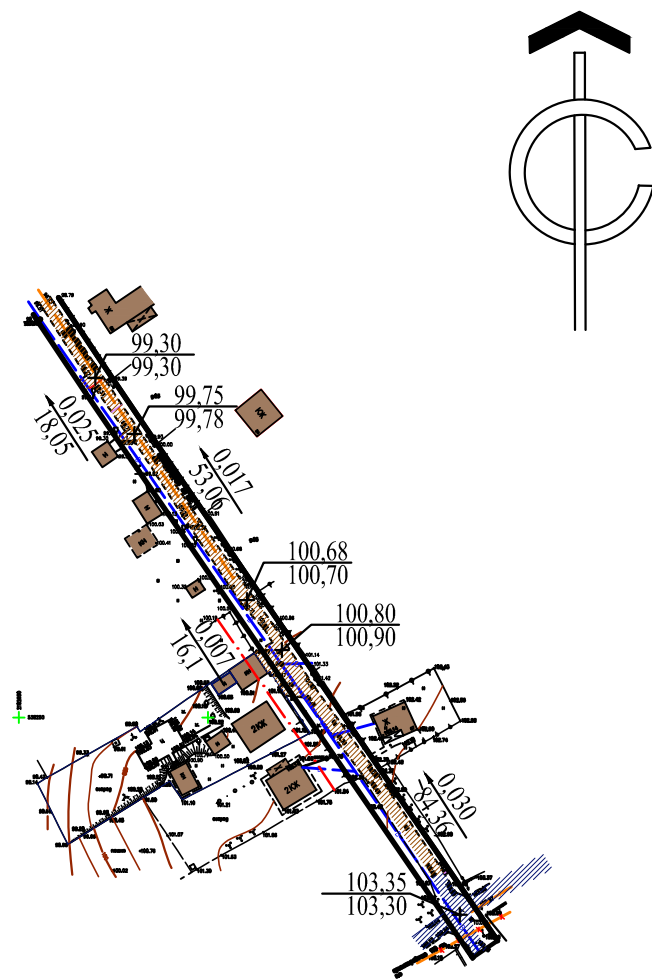

УСЛОВНЫЕ ОБОЗНАЧЕНИЯ

Обозначение	Наименование
Объекты и территории	
	Существующие здания
Транспортная инфраструктура	
	Существующая дорога с щебеночным покрытием
	Существующая дорога с асфальтовым покрытием
Границы	
	Планируемая красная линия
	Существующее ограждение
	Линия регулирования застройки
	Существующий газопровод
	Существующий водопровод
	Существующая ЛЭП
	Точка перелома продольного профиля
	Уклон / расстояние, пог.м

						ГП.2		
						Московская область, Дмитровский муниципальный район, г.п. Дмитров, д. Зверково, уч. №137		
Изм.	Кол.	Лист	№ док.	Подп.	Дата	Линейный объект инженерного назначения - газоснабжение жилого дома на уч. №137	Стадия	Лист
ГАП		Малыгина					ПП	4
Исполнит.		Малыгина				Схема вертикальной планировки и инженерной подготовки территории. М1:2000	ГП МО институт Мосгражданпроект Мастерская №9	
Проверил		Орлова						