


инв.N подл	подп. и дата	взам. инв.N



Схема организации улично-дорожной сети и движения транспорта М 1: 2 000

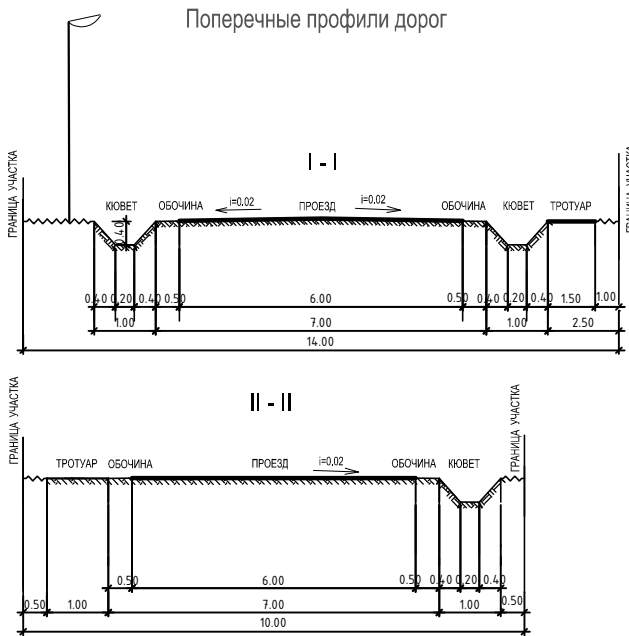

УСЛОВНЫЕ ОБОЗНАЧЕНИЯ

- территория жилой застройки
- проезжие части автомобильных дорог с асфальтированным покрытием
- основные направления движения транспорта (планир.)
- основные направления движения пешеходов (планир.)
- гостевая автостоянка, 775 кв.м
- пешеходный переход
- участки зеленых насаждений

						Заказчик : Жуковская В.О., Щербинина И.Н., Широколобова Е.В. 003-2012-ГП			
						Проекта планировки территории для индивидуального жилищного строительства с объектами инфраструктуры по адресу: Московская область, Дмитровский район, сельское поселение Костинское, деревня Ваганово.			
Изм.	Кол.уч.	Лист	№ док.	Подп.	Дата	Том II. Материалы по обоснованию проекта планировки территории.	Стадия	Лист	Листов
Начальник		Разоренов С.Н.			11.2012		ПП	4	8
Главный инж.		Разоренов А.Н.			11.2012	Схема организации улично-дорожной сети и движения транспорта М 1: 2 000			
Инженер		Луговкин А.С.			11.2012				
Инженер-геод.		Суворова Н.О.			11.2012	МУ "ДАПБ" 2012г.			