
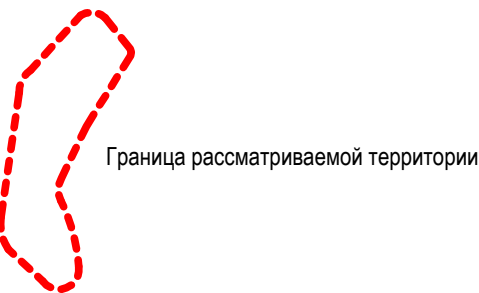




Схема границ территорий объектов культурного наследия М 1: 25 000

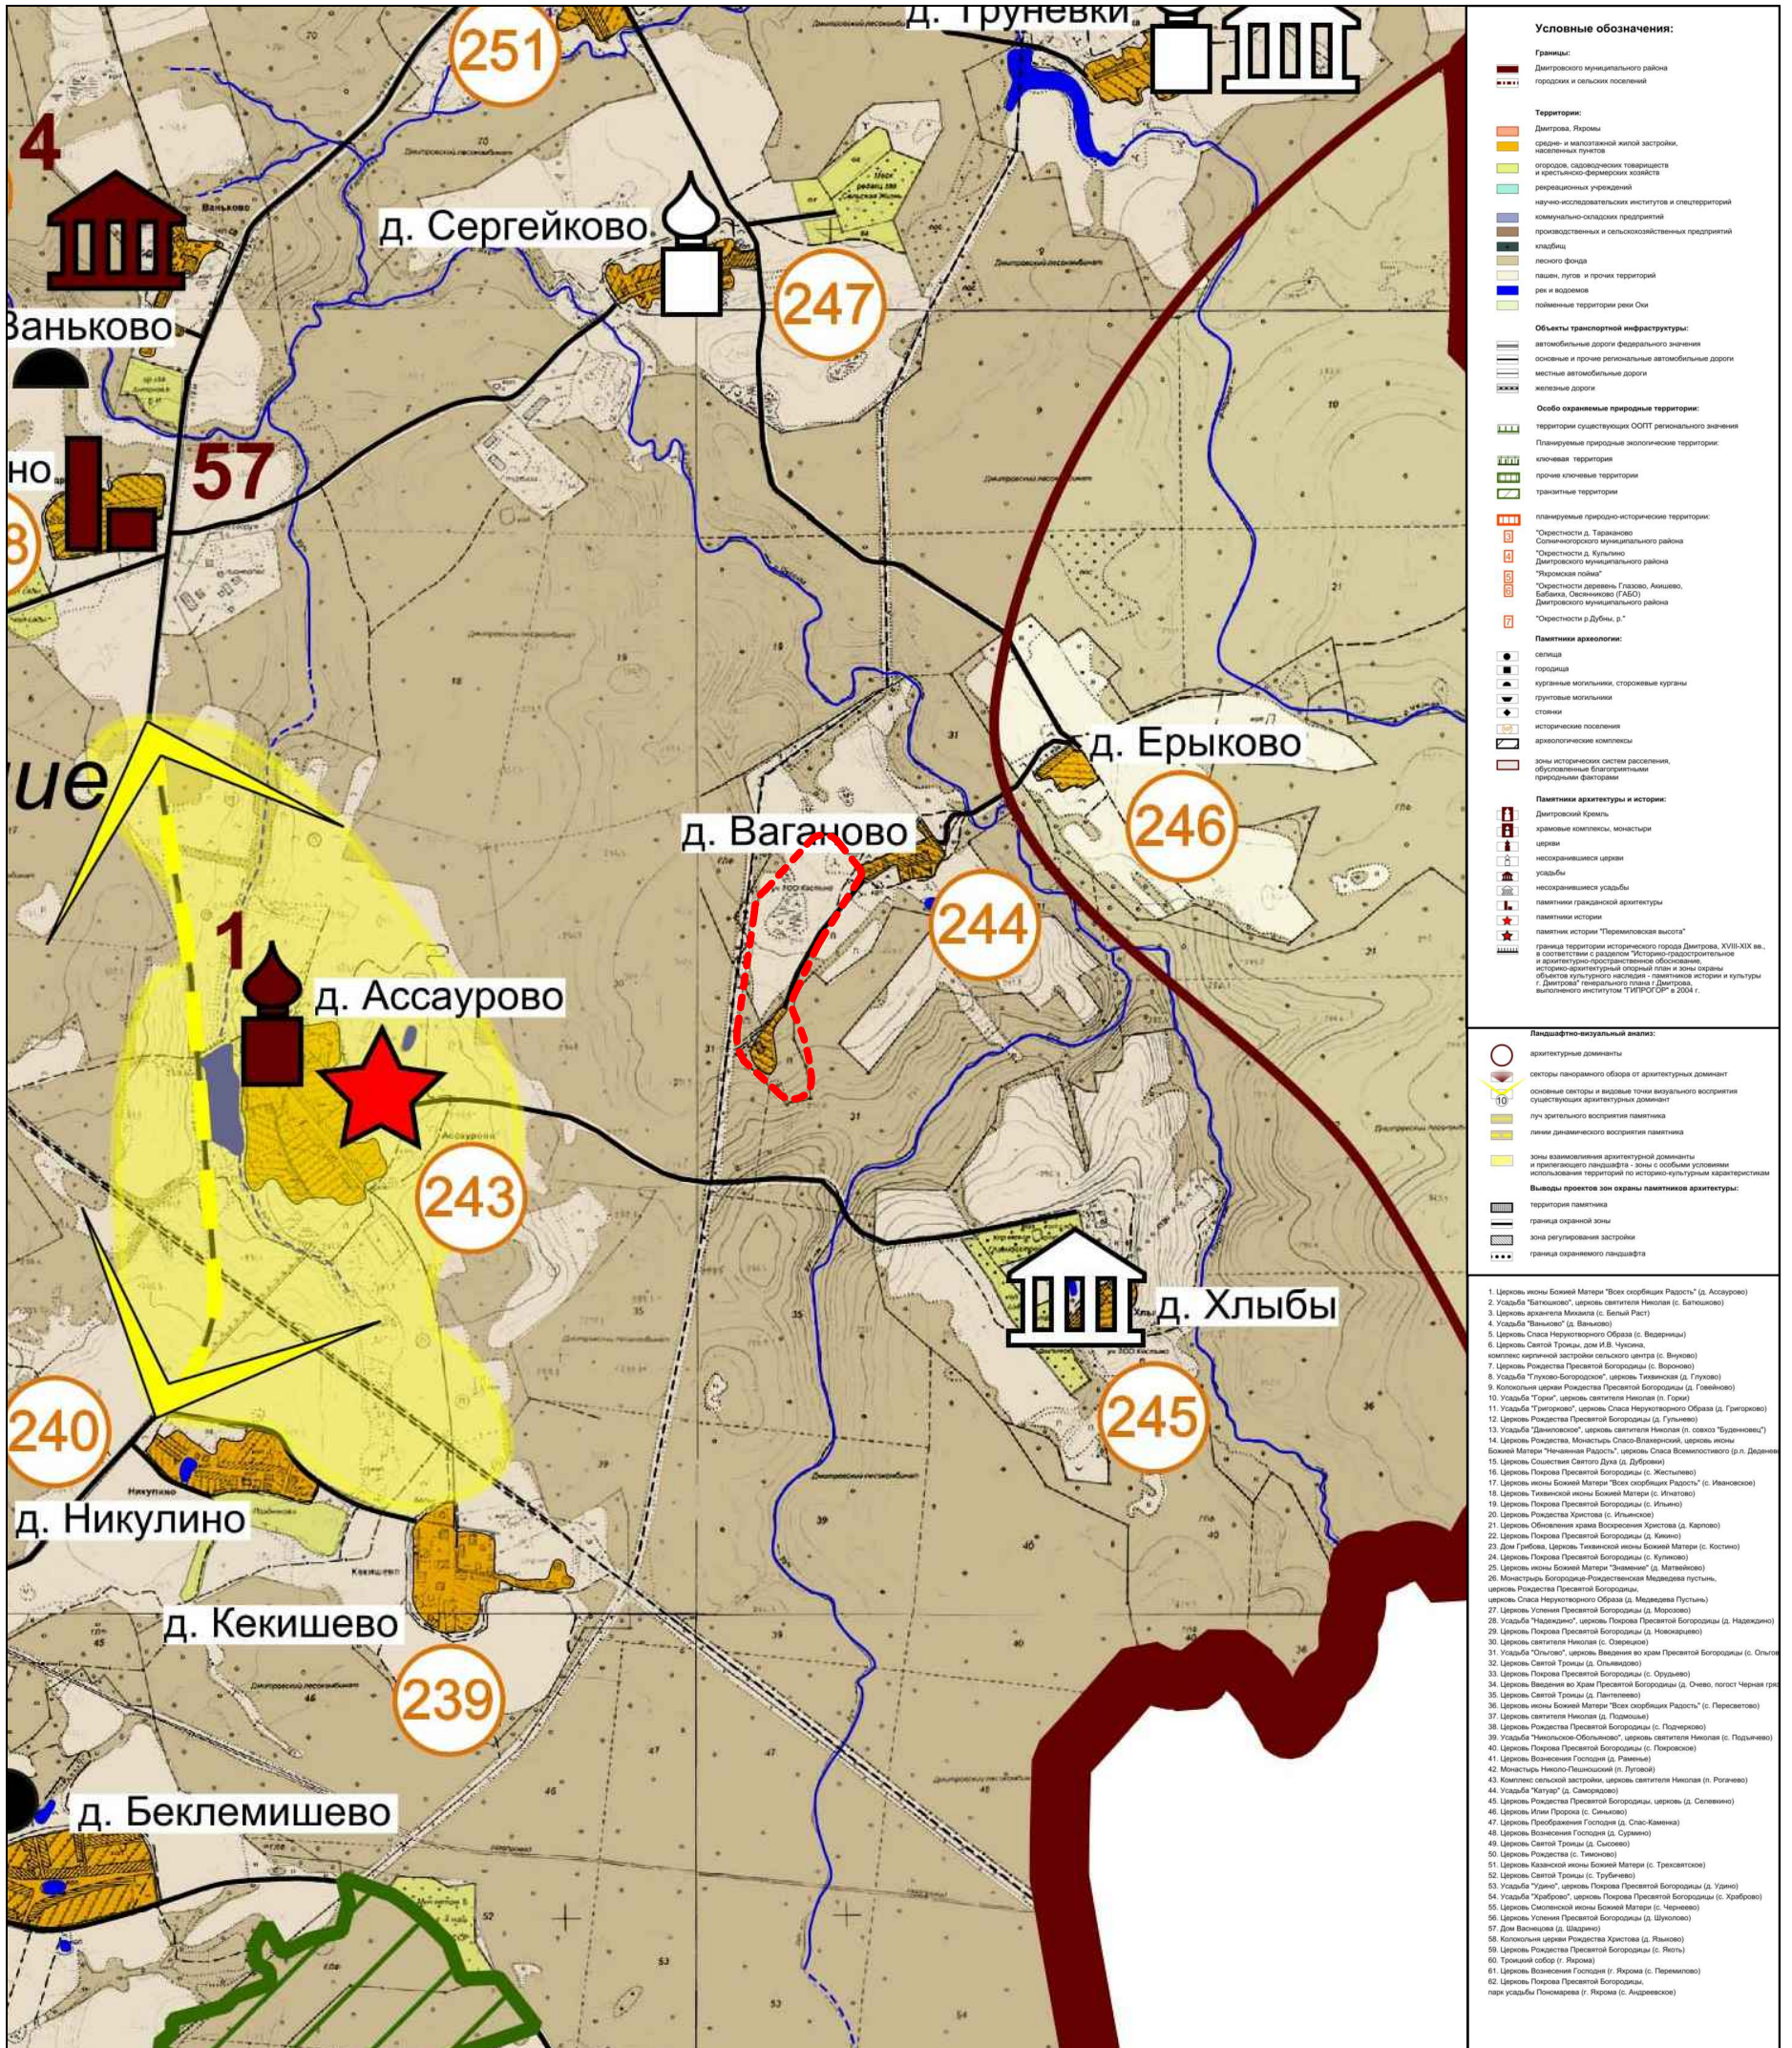

Граница рассматриваемой территории

Изм.	Кол.уч.	Лист	№ док.	Подп.	Дата
Начальник	Разоренов С.Н.				11.2012
Главный инж.	Разоренов А.Н.				11.2012
Инженер	Луговкин А.С.				11.2012
Инженер-геод.	Суворова Н.О.				11.2012

Заказчик : Жуковская В.О., Щербинина И.Н., Широколобова Е.В. 003-2012-ГП			
Проекта планировки территории для индивидуального жилищного строительства с объектами инфраструктуры по адресу: Московская область, Дмитровский район, сельское поселение Костинское, деревня Ваганово.			
Том II. Материалы по обоснованию проекта планировки территории.	Стадия	Лист	Листов
	ПП	3	8
Схема границ территорий объектов культурного наследия М 1: 25 000	МУ "ДАПБ" 2012г.		