



# АДМИНИСТРАЦИЯ ДМИТРОВСКОГО ГОРОДСКОГО ОКРУГА МОСКОВСКОЙ ОБЛАСТИ

## ПОСТАНОВЛЕНИЕ

24.08.2021

№ 553-П

г. Дмитров

О внесении изменений в постановление Администрации Дмитровского городского округа Московской области от 01.06.2020 № 960-П «Об утверждении Схемы размещения рекламных конструкций на территории Дмитровского городского округа Московской области»

В соответствии с Гражданским кодексом Российской Федерации, Федеральным законом от 06.10.2003 № 131-ФЗ «Об общих принципах организации местного самоуправления в Российской Федерации», Федеральным законом от 13.03.2006 № 38-ФЗ «О рекламе», постановлением Правительства Московской области от 28.06.2013 № 462/25 «О внесении изменения в Положение о Главном управлении по информационной политике Московской области и утверждении Порядка согласования схем размещения рекламных конструкций», Уставом муниципального образования Дмитровский городской округ Московской области, в целях реализации полномочий органов местного самоуправления Дмитровского городского округа в области наружной рекламы и, учитывая письма Главного управления по информационной политике Московской области от 03.12.2020 №36Исх-5042 и от 30.12.2020 №36Исх-5554, постановляет:

1. Утвердить прилагаемые изменения, которые вносятся в постановление Администрации Дмитровского городского округа Московской области от 01.06.2020 №960-П «Об утверждении Схемы размещения рекламных конструкций на территории Дмитровского городского округа Московской области».

2. Опубликовать настоящее постановление в официальном печатном издании Дмитровского городского округа Московской области и разместить на официальном сайте Администрации Дмитровского городского округа Московской области.

3. Контроль за исполнением настоящего постановления возложить на заместителя Главы Администрации Дмитровского городского округа Московской области А.В. Сидорова.

Исполняющий обязанности Главы Администрации  
Дмитровского городского округа  
Московской области



С.Н. Кизилев

**УТВЕРЖДЕНЫ**  
 постановлением Администрации  
 Дмитровского городского округа  
 Московской области  
 от 24.06.2020  
 а 553 - П

**ИЗМЕНЕНИЯ,**

которые вносятся в постановление Администрации Дмитровского городского округа Московской области  
 от 01.06.2020 № 960-П «Об утверждении Схемы размещения рекламных конструкций  
 на территории Дмитровского городского округа Московской области»


1) дополнить таблицу раздела «Адресная программа» Схемы строками 271, 272, 273 следующего содержания:

№ п/п	Адрес установки и эксплуатации РК	№ РК на схеме	Вид РК	Тип РК	Размер РК	Кол-во стор он РК	Общая площадь инфор мационного поля РК, кв.м.	Технологическая характеристика	Собственник или законный владлец имущества, к которому присоединяется РК	Кадастровый номер участка	Номер и дата выписки из ЕГРП	Планируемые ежегодные поступления в бюджет	Стартовая цена торгов на право заключения договора на установку и эксплуатацию РК, руб. (на основании нормативных актов муниципального образования)	Планируемые ежегодные поступления в бюджет
271	Московская область, Дмитровский г.о., поселок совхоза Останкино, Дорожная ул., участок 45В	17	Отдельно стоящая	Стела	7,4x2,35	2	34,78	Внутренний подсвет	ИП Клемешева Л.М.	50:04:0110 406:1668	№50/004/2 019-1 от 14.03.2019			Планируемые ежегодные поступления в бюджет
272	Московская область, Дмитровский г.о., р.п. Деденево, Московская ул.	18	Отдельно стоящая	Стела	18x5	2	180	Внутренний подсвет	Лошкарева Ксения Александровна	50:04:003 0302:452	№99/2020/ 362832020 от 27.11.2020			Планируемые ежегодные поступления в бюджет
273	Московская область, Дмитровский г.о., р.п. Деденево, Московская ул.	19	Отдельно стоящая	Пилон	2,1x0,6	2	2,52	Внутренний подсвет	Лошкарева Ксения Александровна	50:04:0030 302:452	№99/2020/ 362832020 от 27.11.2020			Планируемые ежегодные поступления в бюджет

»;



3) дополнить Схему картографической схемой размещения рекламной конструкции 18 и 19:

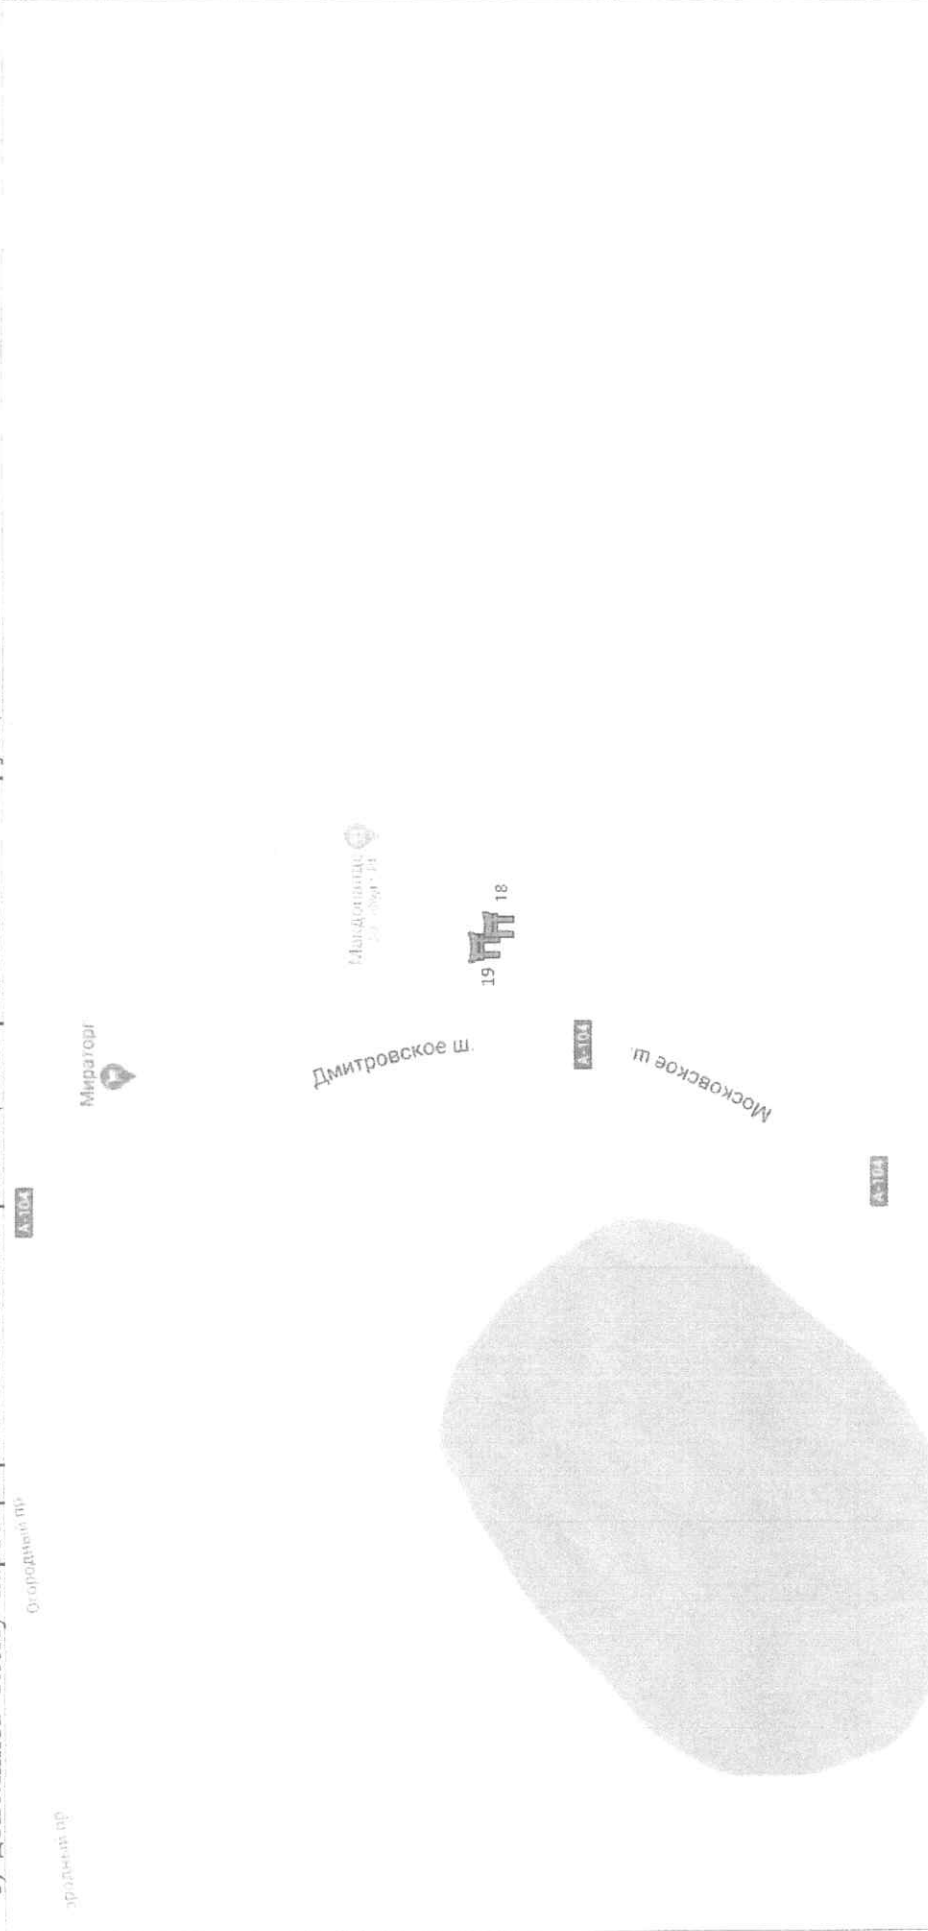

**УСЛОВНЫЕ ОБОЗНАЧЕНИЯ:**

	Километровые отметки	Сигниформат:	Щиты:
	Флаговые композиции	Отдельно-стоящие РК	<input type="checkbox"/> С внутренним подсветом
	Афишные тумбы	РК в составе таксофонной кабины	<input type="checkbox"/> С внешним подсветом
	Медиаэкраны	Сигниборды	<input type="checkbox"/> Без подсвета
	Стела со светодиодным экраном	Стелы	
			<b>Масштаб 1:2500</b>

- 4) дополнить раздел «Фотоматериалы» Схемы фотоматериалом по рекламной конструкции 17:



№



17

Адрес:

Московская область, Дмитровский г.о., поселок совхоза Останкино,  
Дорожная ул., участок 45В

(адрес установки и эксплуатации рекламной конструкции)

5) дополнить раздел «Фотоматериалы» Схемы фотоматериалом по рекламной конструкции 18:

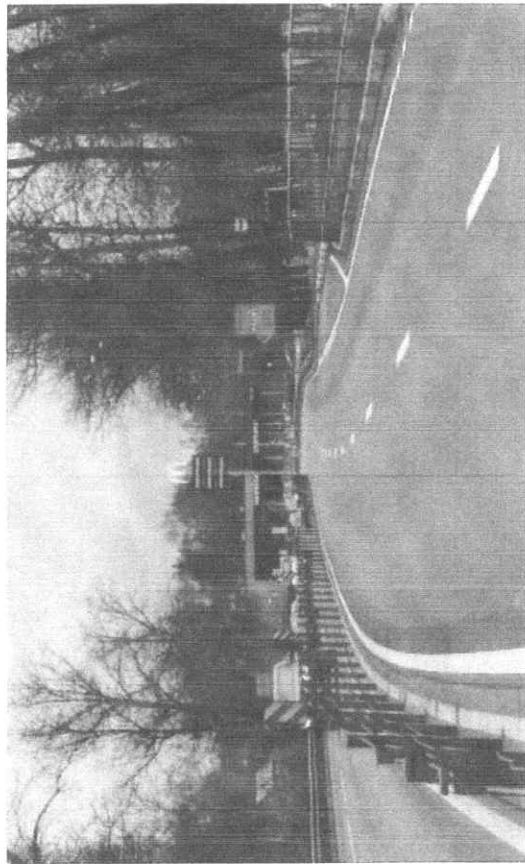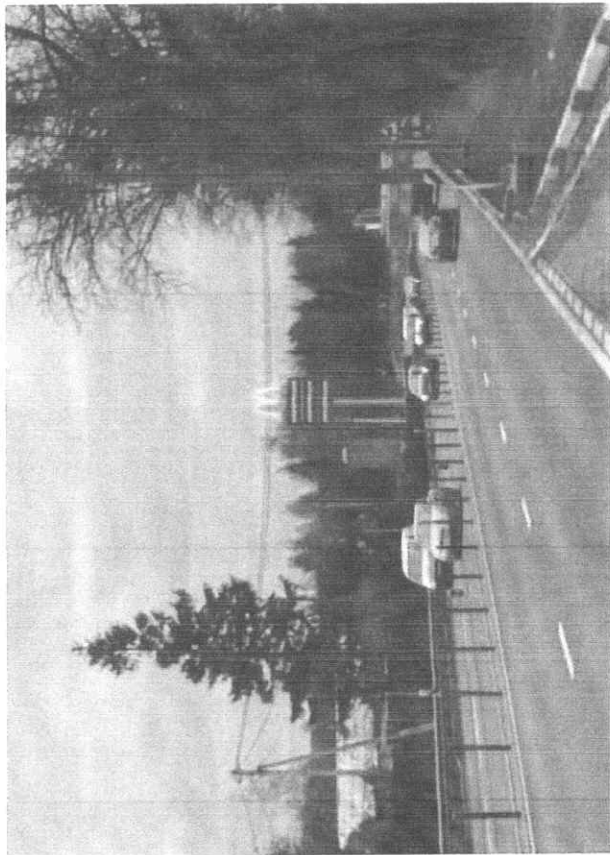



№ 18

Адрес:

Московская область, Дмитровский г.о., р.п. Деденево, Московская ул.

(адрес установки и эксплуатации рекламной конструкции)

- 6) дополнить раздел «Фотоматериалы» Схемы фотоматериалом по рекламной конструкции 19:

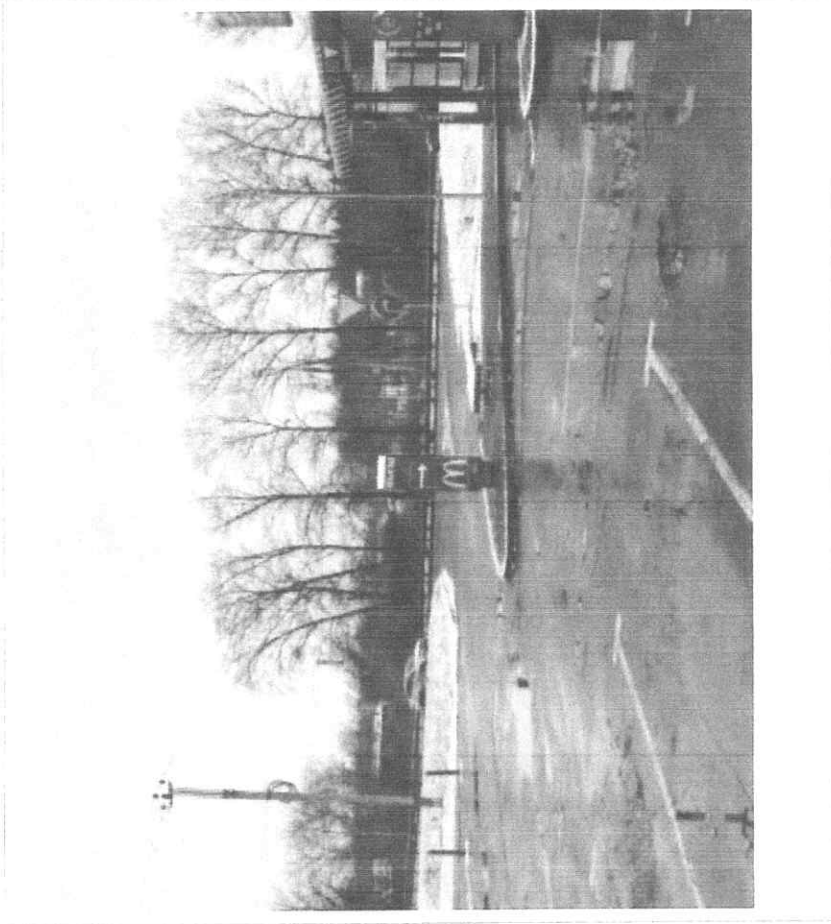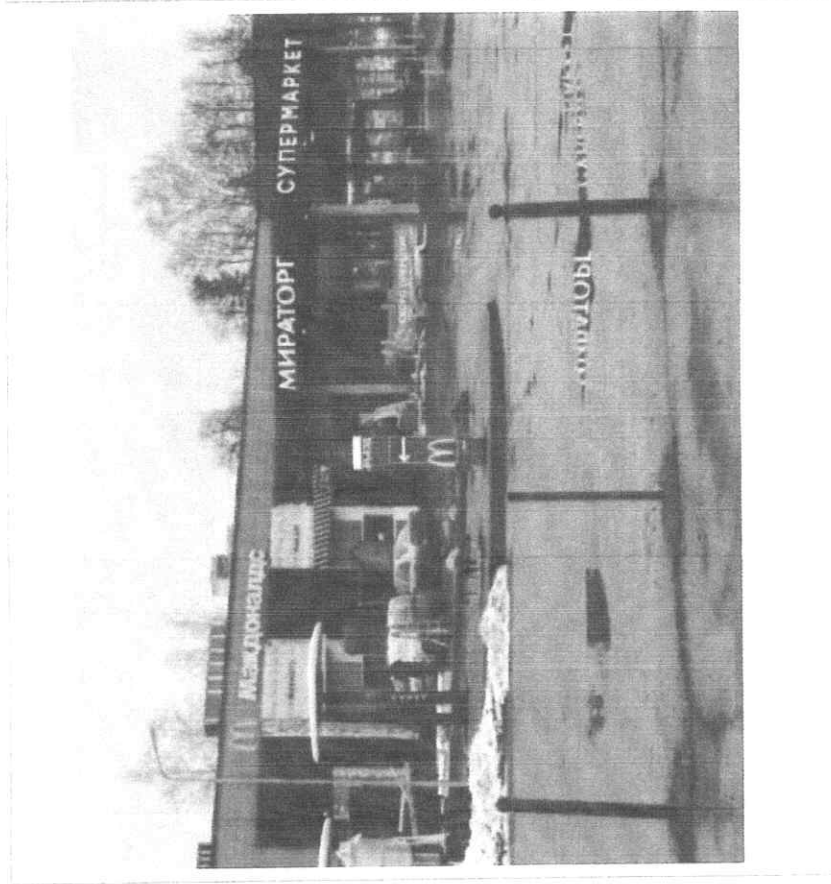

№

19

Адрес:

Московская область, Дмитровский г.о., р.п. Деденево, Московская ул.

(адрес установки и эксплуатации рекламной конструкции)