

ОПИСАНИЕ МЕСТОПОЛОЖЕНИЯ ГРАНИЦ

Публичный сервитут объекта «Газораспределительная сеть п. совхоза Останкино, Краснополянское лесничество», кадастровый номер 50:04:0110406:566

(наименование объекта, местоположение границ которого описано (далее - объект))

Раздел 1

Сведения об объекте

№ п/п	Характеристики объекта	Описание характеристик
1	2	3
1	Местоположение объекта	Московская область, городской округ Солнечногорск, Дмитровский городской округ
2	Площадь объекта ± величина погрешности определения площади ($P \pm \Delta P$)	$1\,926\text{ м}^2 \pm 15\text{ м}^2$
3	Иные характеристики объекта	Вид объекта реестра границ: Зона с особыми условиями использования территории Содержание ограничений использования объектов недвижимости в пределах зоны или территории: Публичный сервитут, для целей размещения линейных объектов системы газоснабжения, их неотъемлемых технологических частей. Срок установления 49 лет.

Раздел 2

Сведения о местоположении границ объекта

1. Система координат МСК 50, зона 2

2. Сведения о характерных точках границ объекта

Обозначение характерных точек границ	Координаты, м		Метод определения координат характерной точки	Средняя квадратическая погрешность положения характерной точки (Mt), м	Описание обозначения точки на местности (при наличии)
	X	Y			
1	2	3	4	5	6
1	500 907,66	2 183 734,51	Аналитический метод	0,10	—
2	500 927,90	2 183 708,17		0,10	
3	500 962,85	2 183 750,21		0,10	
4	500 960,87	2 183 751,78		0,10	
5	500 993,91	2 183 787,89		0,10	
6	501 019,43	2 183 816,57		0,10	
7	501 004,49	2 183 828,43		0,10	
8	501 001,50	2 183 830,81		0,10	
9	500 956,49	2 183 872,26		0,10	
10	500 959,19	2 183 875,21		0,10	
11	501 004,01	2 183 834,11		0,10	
12	501 008,07	2 183 839,47		0,10	
13	501 011,26	2 183 837,05		0,10	
14	501 007,04	2 183 831,50		0,10	
15	501 022,02	2 183 819,49		0,10	
16	501 036,68	2 183 836,09		0,10	
17	501 038,92	2 183 833,42		0,10	
18	501 058,28	2 183 851,71		0,10	
19	501 061,03	2 183 848,80		0,10	
20	501 041,49	2 183 830,35		0,10	
21	501 099,35	2 183 761,50		0,10	
22	501 088,08	2 183 745,99		0,10	
23	501 079,36	2 183 752,32		0,10	
24	501 082,23	2 183 755,15		0,10	
25	501 087,19	2 183 751,57		0,10	
26	501 094,27	2 183 761,32		0,10	
27	501 036,60	2 183 829,96		0,10	
28	500 996,88	2 183 785,21		0,10	
29	500 966,72	2 183 752,25		0,10	
30	500 999,54	2 183 726,30		0,10	
31	500 997,05	2 183 723,16		0,10	
32	500 965,99	2 183 747,73		0,10	
33	500 927,77	2 183 701,77		0,10	
34	500 904,49	2 183 732,08		0,10	
1	500 907,66	2 183 734,51		0,10	

3. Сведения о характерных точках части (частей) границы объекта

1	2	3	4	5	6
—	—	—	—	—	—

Раздел 3


Сведения о местоположении измененных (уточненных) границ объекта

1. Система координат МСК 50, зона 2

2. Сведения о характерных точках границ объекта

Обозначение характерных точек границы	Существующие координаты, м		Измененные (уточненные) координаты, м		Метод определения координат характерной точки	Средняя квадратическая погрешность положения характерной точки (Mt), м	Описание обозначения точки на местности (при наличии)
	X	Y	X	Y			
1	2	3	4	5	6	7	8
—	—	—	—	—	—	—	—
3. Сведения о характерных точках части (частей) границы объекта							
1	2	3	4	5	6	7	8
—	—	—	—	—	—	—	—

Раздел 4
План границ объекта

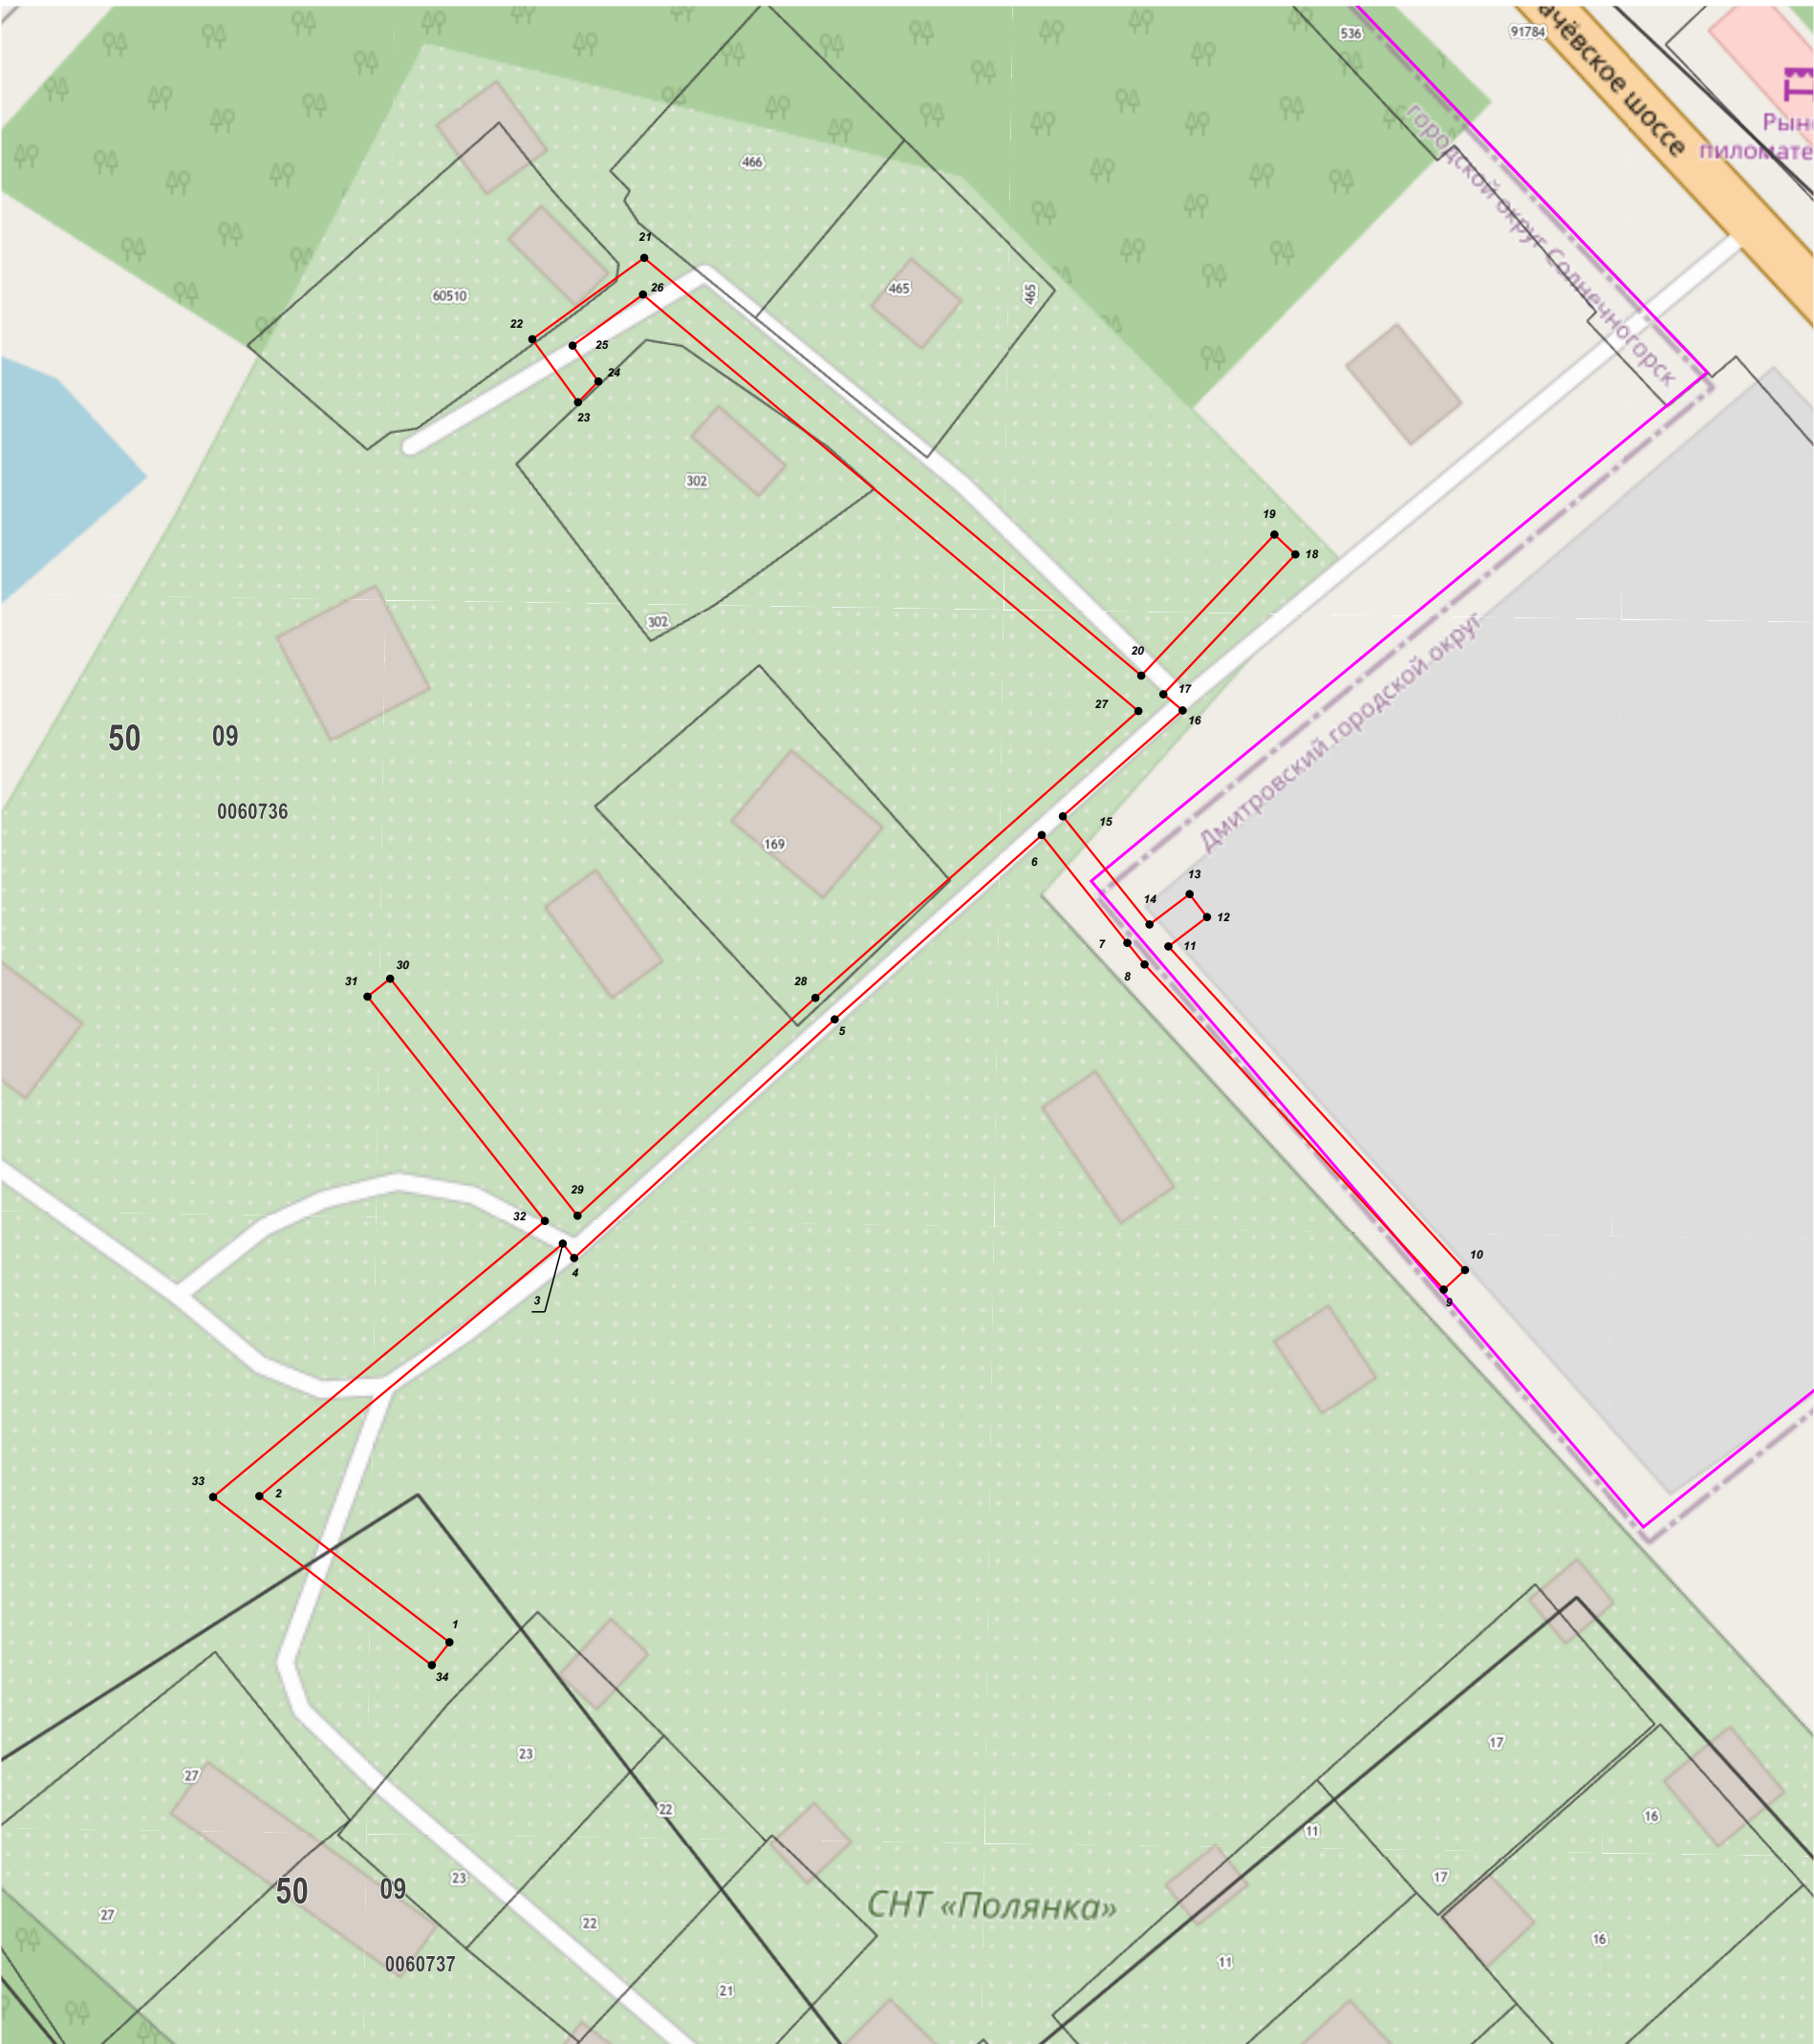

Масштаб 1:1 000

Используемые условные знаки и обозначения:

- 7 - характерная точка границы зоны
- граница зоны
- граница земельного участка по сведениям ЕГРН
- граница кадастрового квартала по сведениям ЕГРН
- граница городского округа

Подпись _____



Дата « 09 » _____ июня 20 21 г.

Место для оттиска печати (при наличии) лица, составившего описание местоположения границ объекта