

ОПИСАНИЕ МЕСТОПОЛОЖЕНИЯ ГРАНИЦ

Публичный сервитут объекта «Газораспределительная сеть с. Ильино», кадастровый номер
50:04:0260505:383

(наименование объекта, местоположение границ которого описано (далее - объект))

Раздел 1

Сведения об объекте

| № п/п | Характеристики объекта | Описание характеристик |
|----------|---|---|
| 1 | 2 | 3 |
| 1 | Местоположение объекта | Московская область, Дмитровский городской округ, с. Ильино |
| 2 | Площадь объекта ± величина погрешности определения площади ($P \pm \Delta P$) | 2 593 м ² ± 18 м ² |
| 3 | Иные характеристики объекта | Вид объекта реестра границ: Зона с особыми условиями использования территории Содержание ограничений использования объектов недвижимости в пределах зоны или территории: Публичный сервитут, для целей размещения линейных объектов системы газоснабжения, их неотъемлемых технологических частей. Срок установления 49 лет. |

Раздел 2

Сведения о местоположении границ объекта

1. Система координат МСК 50, зона 2

2. Сведения о характерных точках границ объекта

| Обозначение характерных точек границ | Координаты, м | | Метод определения координат характерной точки | Средняя квадратическая погрешность положения характерной точки (Mt), м | Описание обозначения точки на местности (при наличии) |
|---|---------------|--------------|---|---|--|
| | X | Y | | | |
| 1 | 2 | 3 | 4 | 5 | 6 |
| 1 | 551 675,80 | 2 206 507,32 | Аналитический метод | 0,10 | — |
| 2 | 551 694,41 | 2 206 505,80 | | 0,10 | |
| 3 | 551 693,27 | 2 206 509,30 | | 0,10 | |
| 4 | 551 705,14 | 2 206 536,80 | | 0,10 | |
| 5 | 551 712,18 | 2 206 533,70 | | 0,10 | |
| 6 | 551 739,50 | 2 206 597,93 | | 0,10 | |
| 7 | 551 750,17 | 2 206 621,83 | | 0,10 | |
| 8 | 551 770,16 | 2 206 661,49 | | 0,10 | |
| 9 | 551 791,12 | 2 206 707,87 | | 0,10 | |
| 10 | 551 829,18 | 2 206 790,00 | | 0,10 | |
| 11 | 551 857,11 | 2 206 847,17 | | 0,10 | |
| 12 | 551 886,26 | 2 206 835,96 | | 0,10 | |
| 13 | 551 901,95 | 2 206 859,91 | | 0,10 | |
| 14 | 551 923,89 | 2 206 892,71 | | 0,10 | |
| 15 | 551 927,21 | 2 206 890,48 | | 0,10 | |
| 16 | 551 905,28 | 2 206 857,70 | | 0,10 | |
| 17 | 551 887,84 | 2 206 831,07 | | 0,10 | |
| 18 | 551 859,09 | 2 206 842,12 | | 0,10 | |
| 19 | 551 832,79 | 2 206 788,28 | | 0,10 | |
| 20 | 551 794,76 | 2 206 706,21 | | 0,10 | |
| 21 | 551 773,77 | 2 206 659,77 | | 0,10 | |
| 22 | 551 753,79 | 2 206 620,11 | | 0,10 | |
| 23 | 551 743,16 | 2 206 596,34 | | 0,10 | |
| 24 | 551 714,27 | 2 206 528,41 | | 0,10 | |
| 25 | 551 707,22 | 2 206 531,51 | | 0,10 | |
| 26 | 551 697,54 | 2 206 509,10 | | 0,10 | |
| 27 | 551 707,40 | 2 206 478,67 | | 0,10 | |
| 28 | 551 705,41 | 2 206 461,68 | | 0,10 | |
| 29 | 551 699,32 | 2 206 432,46 | | 0,10 | |
| 30 | 551 689,44 | 2 206 392,99 | | 0,10 | |
| 31 | 551 683,48 | 2 206 365,19 | | 0,10 | |
| 32 | 551 679,57 | 2 206 366,02 | | 0,10 | |
| 33 | 551 685,54 | 2 206 393,90 | | 0,10 | |
| 34 | 551 695,42 | 2 206 433,36 | | 0,10 | |
| 35 | 551 701,46 | 2 206 462,32 | | 0,10 | |
| 36 | 551 703,32 | 2 206 478,26 | | 0,10 | |
| 37 | 551 695,74 | 2 206 501,68 | | 0,10 | |
| 38 | 551 675,48 | 2 206 503,33 | | 0,10 | |
| 1 | 551 675,80 | 2 206 507,32 | 0,10 | | |
| 3. Сведения о характерных точках части (частей) границы объекта | | | | | |
| 1 | 2 | 3 | 4 | 5 | 6 |
| — | — | — | — | — | — |

Раздел 3


Сведения о местоположении измененных (уточненных) границ объекта

1. Система координат МСК 50, зона 2

2. Сведения о характерных точках границ объекта

| Обозначение характерных точек границы | Существующие координаты, м | | Измененные (уточненные) координаты, м | | Метод определения координат характерной точки | Средняя квадратическая погрешность положения характерной точки (Mt), м | Описание обозначения точки на местности (при наличии) |
|---|-------------------------------|---|---|---|---|---|--|
| | X | Y | X | Y | | | |
| 1 | 2 | 3 | 4 | 5 | 6 | 7 | 8 |
| — | — | — | — | — | — | — | — |
| 3. Сведения о характерных точках части (частей) границы объекта | | | | | | | |
| 1 | 2 | 3 | 4 | 5 | 6 | 7 | 8 |
| — | — | — | — | — | — | — | — |

Раздел 4
План границ объекта

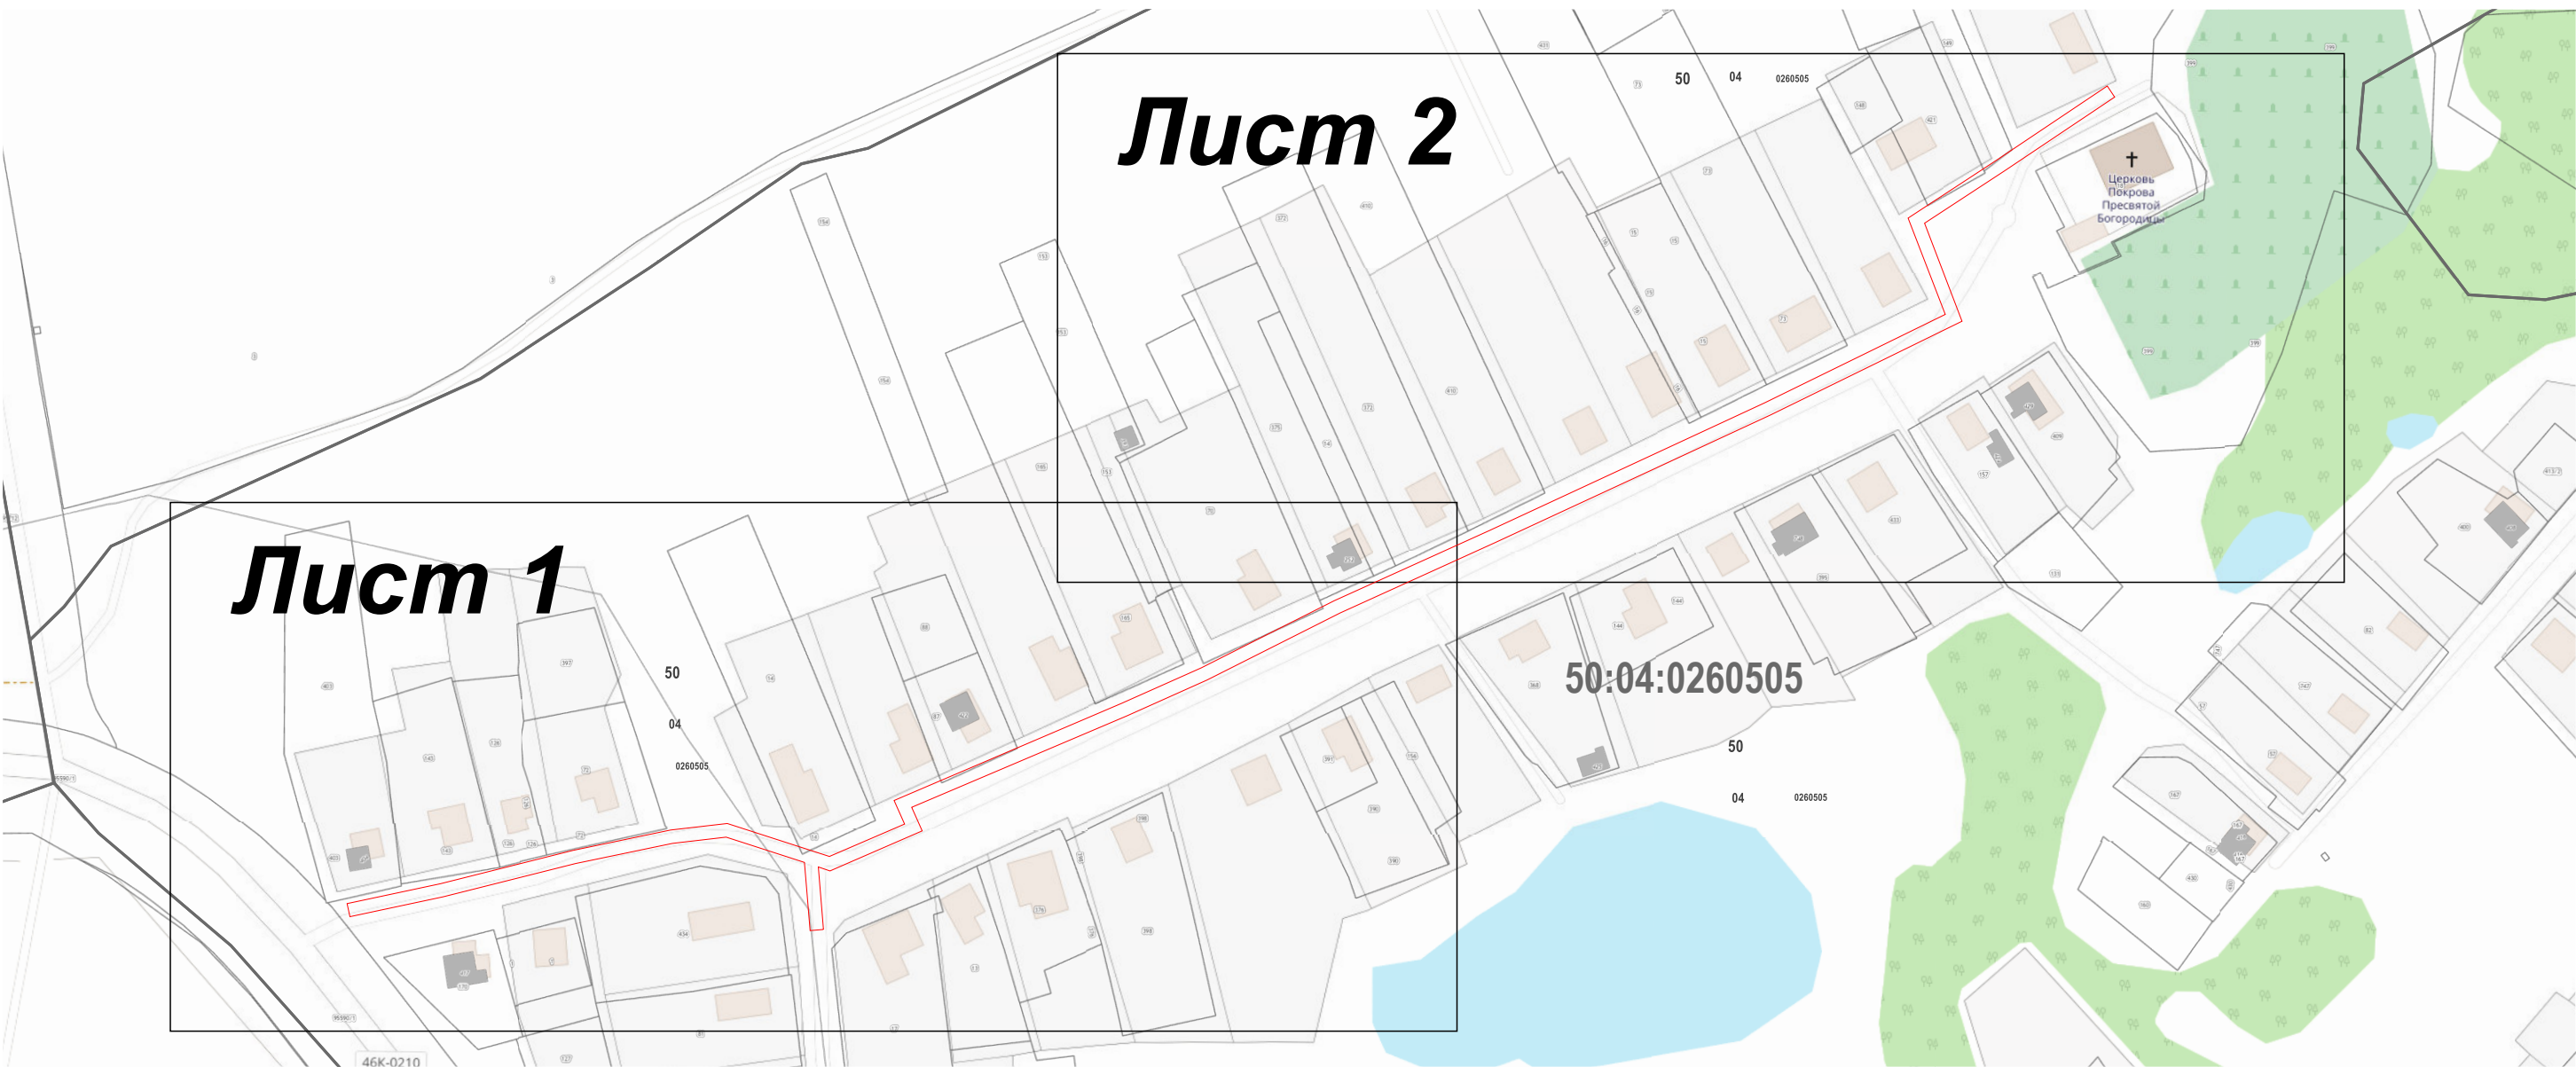

Масштаб 1:2 000

Используемые условные знаки и обозначения:

- 7 - характерная точка границы зоны
- граница зоны
- граница земельного участка по сведениям ЕГРН
- граница кадастрового квартала по сведениям ЕГРН

Подпись _____ Дата « 3 » декабря 20 21 г.

Место для оттиска печати (при наличии) лица, составившего описание местоположения границ объекта



Раздел 4

План границ объекта

Лист 1



Масштаб 1:1 000

Используемые условные знаки и обозначения:

- 7 - характеристная точка границы зоны
- граница зоны
- граница земельного участка по сведениям ЕГРН
- граница кадастрового квартала по сведениям ЕГРН

Подпись _____ Дата « 3 » декабря 2021 г.

Место для оттиска печати (при наличии) лица, составившего описание местоположения границ объекта



Раздел 4
План границ объекта

Лист 2



Масштаб 1:1 000

Используемые условные знаки и обозначения:

- 7 - характерная точка границы зоны
- граница зоны
- граница земельного участка по сведениям ЕГРН
- граница кадастрового квартала по сведениям ЕГРН

Подпись _____ Дата « 3 » декабря 20 21 г.

Место для оттиска печати (при наличии) лица, составившего описание местоположения границ объекта

