


Схема расположения границ публичного сервитута

Объект: Газопровод среднего давления
Местоположение: Московская область, Дмитровский г.о., р.п. Некрасовский, мкр. Строителей
Кадастровый квартал: 50:04:0070504
Площадь публичного сервитута : 1033 кв.м.

Приложение к публичному сервитуту
№ _____ от _____

Каталог координат
Система координат: МСК-50

Номер	Х	У	Дир.угол	Длина
1	510341,13	2188750,10	165° 1' 13"	4,01
2	510337,27	2188751,19	251° 18' 54"	16,54
3	510331,75	2188735,60	340° 59' 57"	0,73
4	510332,43	2188735,35	340° 59' 57"	0,17
5	510332,59	2188735,30	250° 59' 57"	7,39
6	510330,08	2188728,35	246° 5' 34"	16,03
7	510323,38	2188713,79	247° 37' 20"	13,33
8	510318,13	2188701,53	247° 17' 29"	16,02
9	510311,74	2188686,85	156° 19' 36"	14,61
10	510298,44	2188692,90	153° 52' 35"	8,65
11	510290,73	2188696,82	154° 1' 37"	39,16
12	510255,78	2188714,47	149° 14' 15"	1,75
13	510254,29	2188715,38	125° 47' 12"	0,63
14	510253,92	2188715,90	107° 35' 50"	0,63
15	510253,74	2188716,51	89° 20' 39"	0,64
16	510253,76	2188717,14	71° 14' 49"	0,62
17	510253,97	2188717,73	62° 17' 44"	34,14
18	510270,26	2188747,73	61° 29' 48"	1,23
19	510270,87	2188748,80	48° 53' 20"	1,23
20	510271,69	2188749,71	35° 18' 35"	1,42
21	510272,85	2188750,51	33° 32' 21"	11,31
22	510282,36	2188756,62	37° 27' 33"	1,64
23	510283,68	2188757,60	45° 12' 1"	1,60
24	510284,82	2188758,72	54° 51' 34"	2,44
25	510286,26	2188760,70	66° 31' 46"	2,44
26	510287,26	2188762,92	72° 21' 42"	11,23
27	510290,81	2188773,57	78° 30' 20"	2,57
28	510291,36	2188776,08	84° 38' 58"	26,07
29	510294,16	2188802,00	92° 40' 13"	15,97
30	510293,64	2188817,96	115° 13' 57"	1,54
31	510293,01	2188819,35	160° 12' 55"	1,53
32	510291,58	2188819,89	204° 4' 38"	1,46
33	510290,24	2188819,31	249° 5' 16"	1,60
34	510289,64	2188817,83	272° 40' 13"	15,69
35	510290,15	2188802,15	264° 38' 58"	25,79
36	510287,38	2188776,51	258° 30' 20"	1,71
37	510287,02	2188774,84	252° 21' 42"	11,23
38	510283,46	2188764,18	248° 41' 1"	1,03
39	510283,08	2188763,23	237° 8' 29"	2,19
40	510281,86	2188761,41	221° 24' 29"	2,19
41	510280,20	2188759,99	213° 32' 21"	11,14
42	510270,83	2188753,96	218° 41' 5"	3,11
43	510268,38	2188752,06	236° 59' 35"	2,95
44	510266,74	2188749,61	242° 17' 44"	34,11
45	510250,45	2188719,64	252° 6' 9"	2,04
46	510249,80	2188717,70	271° 48' 30"	2,06
47	510249,83	2188715,64	291° 31' 35"	2,05
48	510250,55	2188713,73	311° 9' 4"	2,04
49	510251,88	2188712,17	329° 14' 15"	2,28
50	510253,82	2188710,97	334° 1' 37"	39,32
51	510288,92	2188693,25	333° 52' 35"	8,73
52	510296,70	2188689,30	336° 19' 36"	18,77
53	510313,78	2188681,52	67° 17' 29"	20,10
54	510321,80	2188699,95	67° 37' 20"	13,29
55	510327,04	2188712,16	66° 5' 34"	16,15
56	510333,79	2188726,83	70° 59' 57"	11,74
57	510337,77	2188737,87	70° 59' 57"	1,31
58	510338,21	2188739,10	160° 59' 57"	0,20
59	510338,02	2188739,17	160° 59' 57"	0,72
60	510337,34	2188739,42	71° 18' 54"	11,33
1	510341,13	2188750,10		

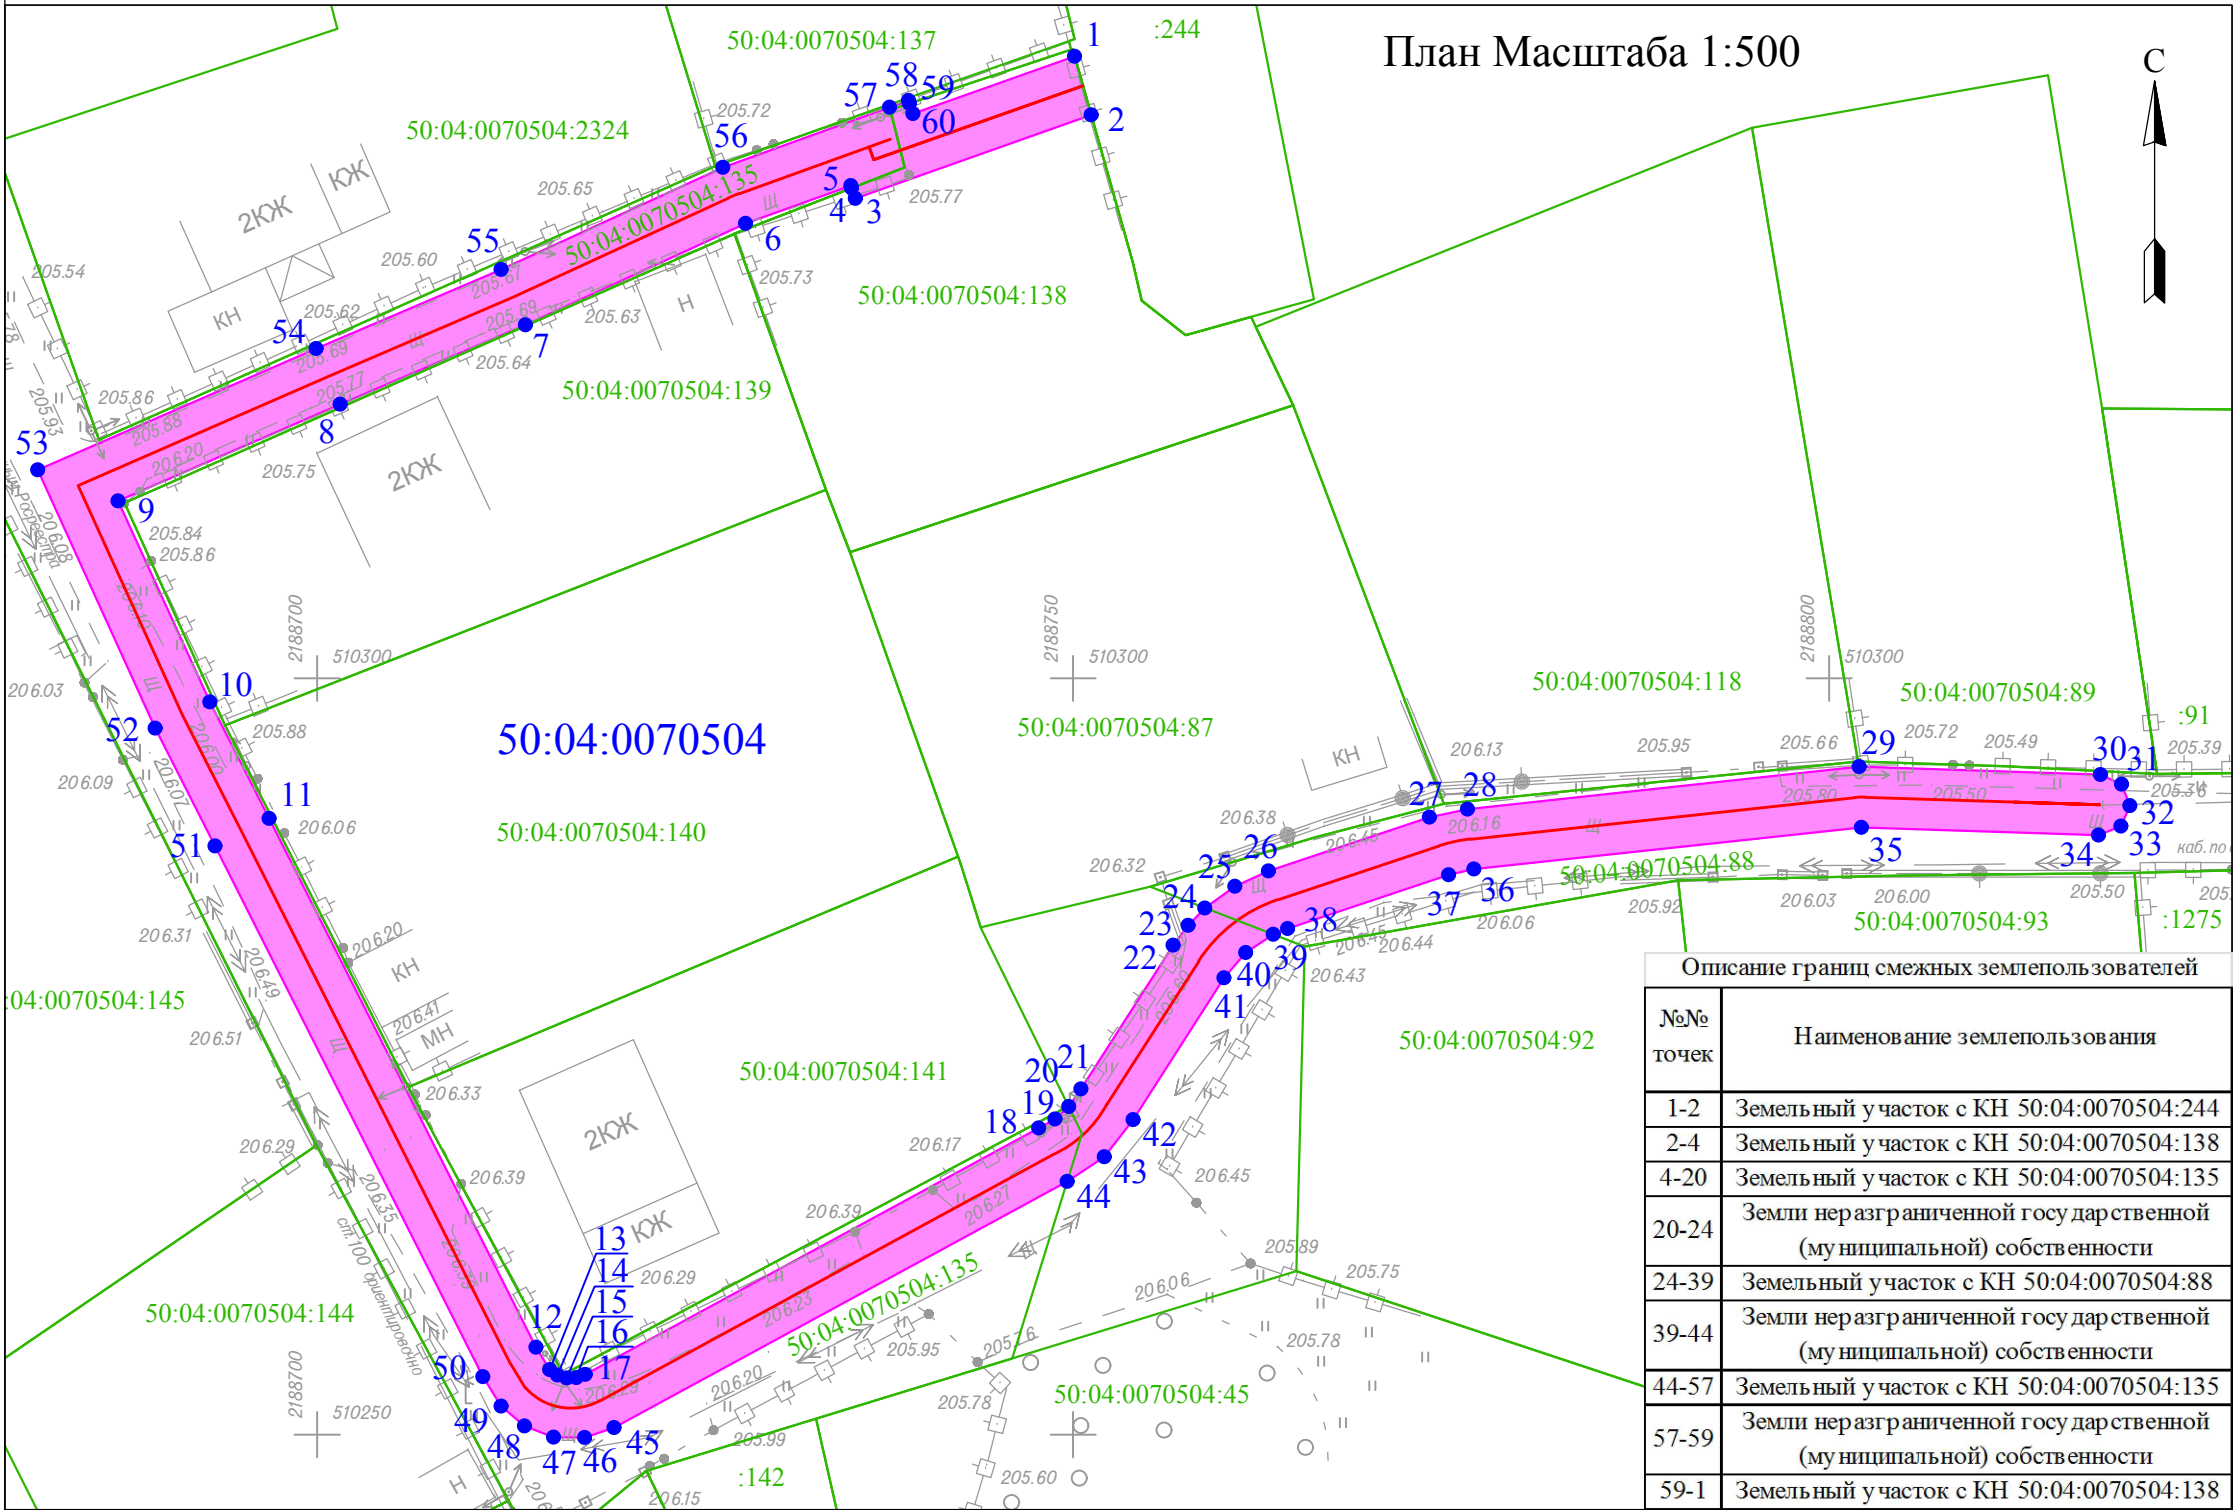

Описание границ смежных землепользователей	
№№ точек	Наименование землепользования
1-2	Земельный участок с КН 50:04:0070504:244
2-4	Земельный участок с КН 50:04:0070504:138
4-20	Земельный участок с КН 50:04:0070504:135
20-24	Земли неразграниченной государственной (муниципальной) собственности
24-39	Земельный участок с КН 50:04:0070504:88
39-44	Земли неразграниченной государственной (муниципальной) собственности
44-57	Земельный участок с КН 50:04:0070504:135
57-59	Земли неразграниченной государственной (муниципальной) собственности
59-1	Земельный участок с КН 50:04:0070504:138

Условные обозначения:

- 1 ● - характерная точка границы публичного сервитута
- - граница публичного сервитута
- - границы земельных участков по данным ГКН
- 50:04:0070504 - номер кадастрового квартала
- :88 - кадастровый номер земельного участка
- - проектируемое сооружение



Составил: *Акутин А.С.* Кадастровый инженер Акутин А.С.
Дата: 31.03.2023 г.