

**Сведения о границах территории, в отношении которой  
устанавливается публичный сервитут**

**Раздел 1**

Сведения об объекте		
№ п/п	Характеристики объекта	Описание характеристик
1	2	3
1	Местоположение объекта	Московская область, Дмитровский район, г. Дмитров
2	Площадь объекта ± величина погрешности определения площади ( $P \pm \Delta P$ )	$18\text{м}^2 \pm 2\text{м}^2$
3	Иные характеристики объекта	Вид объекта реестра границ: Зона с особыми условиями использования территории. Содержание ограничений использования объектов недвижимости в пределах зоны или территории: Публичный в целях реконструкции, капитального ремонта участков (частей) инженерных сооружений, являющихся линейными объектами, предусмотренных в соответствии с п. 6 ст. 39.37 Земельного кодекса РФ, при реализации объекта: «Мга - Сонково – Дмитров, строительство вторых путей в целях увеличения пропускной способности участка. Реконструкция участка Каналстрой – Дмитров (вкл.) Московской железной дороги», расположенного в границах земельного участка 50:04:0010605.

**Раздел 2**

**Сведения о местоположении границ объекта**

<b>1. Система координат</b> МСК-50, зона 2					
<b>2. Сведения о характерных точках границ объекта</b>					
Обозначение характерных точек границ	Координаты, м		Метод определения координат характерной точки	Средняя квадратическая погрешность положения характерной точки (Mt), м	Описание обозначения точки на местности (при наличии)
	X	Y			
1	2	3	4	5	6
1	534551,81	2190197,91	Аналитический метод	0,10	—
2	534559,47	2190200,05		0,10	
3	534558,85	2190202,19		0,10	
4	534551,65	2190200,20		0,10	
5	534550,95	2190200,07		0,10	
1	534551,81	2190197,91		0,10	
<b>3. Сведения о характерных точках части (частей) границы объекта</b>					
1	2	3	4	5	6
—	—	—	—	—	—




<b>Прохождение границы</b>		<b>Описание прохождения границы</b>
<b>от точки</b>	<b>до точки</b>	
<b>1</b>	<b>2</b>	<b>3</b>
—	—	—



**Схема расположения границ публичного сервитута**

**Графическое описание местоположения границ публичного сервитута**

**в целях реконструкции, капитального ремонта участков (частей) инженерных сооружений, являющихся линейными объектами, предусмотренных в соответствии с п. 6 ст. 39.37 Земельного кодекса РФ, при реализации объекта: «Мга - Сонково - Дмитров, строительство вторых путей в целях увеличения пропускной способности участка. Реконструкция участка Каналстрой -Дмитров (вкл.) Московской железной дороги», в границах кадастрового квартала 50:04:0010605**

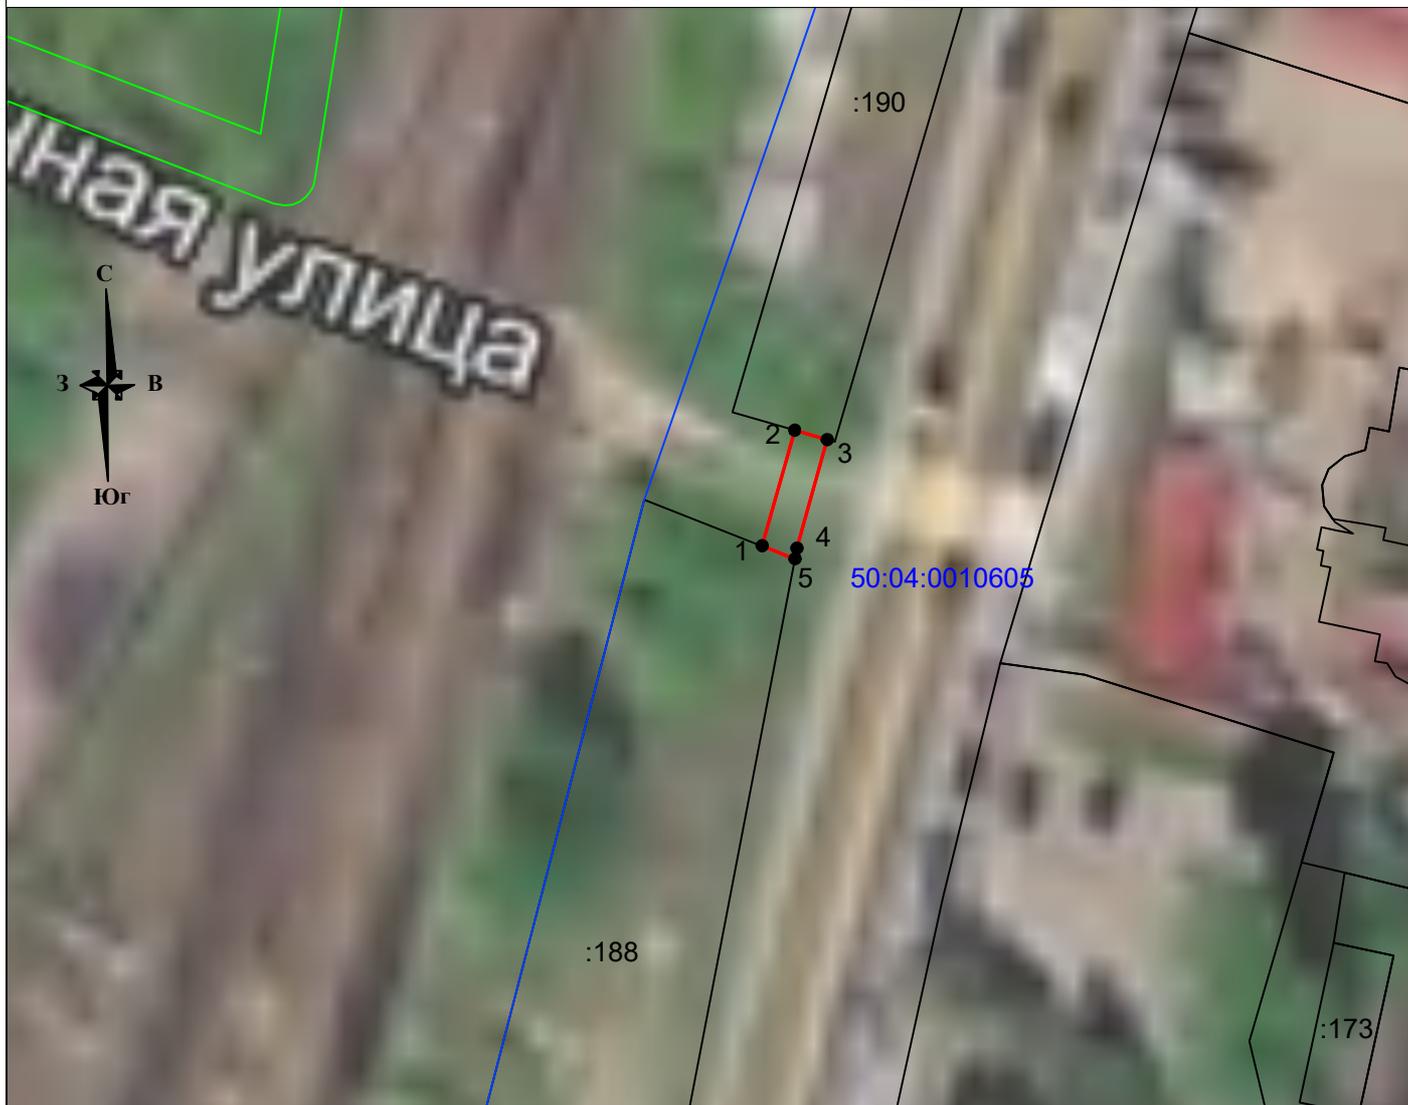

**Масштаб 1:500**

**Условные обозначения:**

- 1 - характерная точка границы, сведения о которой позволяют однозначно определить её положение на местности
- (red line) - обозначение границы публичного сервитута
- (blue line) - граница кадастрового квартала
- (black line) - граница земельного участка, сведения о котором содержатся в ЕГРН
- 50:04:0010605 - номер кадастрового квартала
- :118 - кадастровый номер земельного участка, сведения о котором содержатся в ЕГРН