

АДМИНИСТРАЦИЯ ДМИТРОВСКОГО ГОРОДСКОГО ОКРУГА МОСКОВСКОЙ ОБЛАСТИ

ПОСТАНОВЛЕНИЕ

№ 10. 2023

г. Дмитров

№ 3981-Д

Об установлении публичного сервитута в порядке главы V.7. Земельного кодекса Российской Федерации по адресу: Московская область, Дмитровский городской округ, село Якоть в целях размещения линейного объекта (распределительный газопровод низкого давления) для выполнения мероприятий по ускоренной догазификации с. Якоть, Дмитровский городской округ, Московской области, в пользу Акционерного общества «Мособлгаз»

В соответствии со статьей 23, пунктом 1 статьи 39.37, главой V.7 Земельного кодекса Российской Федерации, статьей 3.6 Федерального закона от 25.10.2001 № 137-ФЗ (ред. от 19.12.2022, с изм. от 30.05.2023) «О введении в действие Земельного кодекса Российской Федерации», Федеральным законом от 06.10.2003 № 131-ФЗ «Об общих принципах организации местного самоуправления в Российской Федерации», Законом Московской области от 26.12.2018 № 242/2018-ОЗ «О наделении органов местного самоуправления муниципальных образований Московской области отдельными государственными полномочиями Московской области в области земельных отношений», Законом Московской области от 24.07.2014 № 106/2014-ОЗ «О перераспределении полномочий между органами местного самоуправления муниципальных образований Московской области и органами государственной власти Московской области», Законом Московской области от 07.06.1996 № 23/96-ОЗ «О регулировании земельных отношений в Московской области», постановлением Правительства Московской области от 20.12.2004 № 778/50 «Об утверждении Программы Правительства Московской области «Развитие газификации в Московской области до 2030 года», распоряжением Министерства имущественных отношений Московской области от 12.11.2020 № 15ВР-1506 «Об утверждении административного регламента предоставления государственной услуги

«Установление публичного сервитута в порядке главы V.7 Земельного кодекса Российской Федерации», решением Совета депутатов Дмитровского городского округа Московской области от 15.05.2020 № 819/96 «Об утверждении Генерального плана Дмитровского городского округа Московской области», постановлением администрации Дмитровского городского округа Московской области от 18.10.2021 № 2315-П «Об утверждении Правил землепользования и застройки территории (части территории) Дмитровского городского округа Московской области», Порядком предоставления государственной услуги «Установление публичного сервитута в порядке главы V.7 Земельного кодекса Российской Федерации» на территории Дмитровского городского округа Московской области, утвержденным постановлением Администрации Дмитровского городского округа Московской области от 15.07.2021 № 1514-П, учитывая запрос о предоставлении Государственной услуги (ходатайство) Акционерного общества «Мособлгаз» (ИНН/КПП 5032292612/ 502943001, ОГРН 1175024034734, адрес местоположения: Московская обл. Одинцово г.о. 143082, Московская область, город Одинцово, деревня Раздоры, 1-й км (Рублево-Успенского шоссе тер.), д. 1, корп/этаж Б/9, кабинет 901 № Р001-3876511401-77941946 от 13.10.2023 об установлении публичного сервитута в порядке главы V.7. Земельного кодекса Российской Федерации, наличие извещения правообладателей земельных участков о возможном установлении публичного сервитута, в виде опубликования сообщения о возможном установлении публичного сервитута (далее - сообщение) в официальном печатном издании газете «Советская, 2» выпуск №50(239) от 20 октября 2023 года, размещения сообщения на официальном сайте Администрации Дмитровского городского округа Московской области (<https://dmitrov-reg.ru>) от 19.10.2023, Сводную информацию Комитета по архитектуре и градостроительству Московской области СИ-РГИС-12745109581 от 13.10.2023, распоряжением Главы Дмитровского городского округа Московской области от распоряжением Главы Дмитровского городского округа Московской области от 26.10.2023 №479-РГ «О возложении исполнения обязанностей Главы Администрации Дмитровского городского округа Московской области на заместителя Главы Администрации Дмитровского городского округа Московской области Ионову А.Н», руководствуясь Уставом муниципального образования Дмитровский городской округ Московской области постановляет:

1. Установить публичный сервитут сроком на 588 месяцев в отношении части земельного участка с кадастровым номером 50:04:0000000:96054, по адресу: Московская область, Дмитровский городской округ, село Якоть, площадью 178 +/- 5 кв.м, в целях размещения линейного объекта (распределительный газопровод низкого давления) для выполнения мероприятий по ускоренной догазификации с. Якоть, Дмитровский городской округ, Московской области, в пользу Акционерного общества «Мособлгаз» в границах в соответствии с приложением к настоящему постановлению.

2. Срок, в течение которого использование земельного участка (его части) и (или) расположенного на нем объекта недвижимости в соответствии с их разрешенным использованием будет невозможно или существенно затруднено, в связи с установлением публичного сервитута, в целях размещения линейного объекта (распределительный газопровод низкого давления) для выполнения мероприятий по ускоренной догазификации с. Якоть, Дмитровский городской округ, Московской области,, составляет три месяца.

3. Реквизиты нормативных актов, определяющих порядок установления зон с особыми условиями использования территории и содержание ограничений прав на земельные участки в границах таких зон в случае, если публичный сервитут устанавливается в целях размещения инженерного сооружения, требующего установление зон с особыми условиями использования территорий – Федеральный закон от 31.03.1999 №69-ФЗ «О газоснабжении в Российской Федерации», Постановление Правительства Российской Федерации от 20.11.2000 №878 «Об утверждении Правил охраны газораспределительных сетей».

4. Установить следующие ограничения в пользовании земельным участком:

- земельный участок частично расположен в зоне строительства, реконструкции и (или) эксплуатации (размещение) объектов - (автомобильная дорога регионального значения "МБК-Плетнево-Буденновец МБК" (идентификационный номер 46 ОП РЗ 46К-8330, учетный номер 46К-8330);
- земельный участок полностью расположен в санитарно-защитной зоне предприятий, сооружений и иных объектов;

5. Комитету по управлению имуществом Администрации Дмитровского городского округа Московской области в течение 5 рабочих дней направить копию настоящего постановления в Управление Федеральной службы государственной регистрации, кадастра и картографии по Московской области для внесения сведений об установлении публичного сервитута в отношении земельного участка, указанного в пункте 1 настоящего постановления, в Единый государственный реестр недвижимости.

6. Обязанность обладателя публичного сервитута привести земли, земельные участки, указанные в пункте 1 настоящего постановления, в состояние, пригодное для использования в соответствии с видом разрешенного использования, в сроки, предусмотренные пунктом 8 статьи 39.50. Земельного кодекса Российской Федерации, а именно в срок не позднее, чем три месяца после завершения деятельности, для осуществления которой установлен публичный сервитут.

7. Комитету по управлению имуществом Администрации Дмитровского городского округа Московской области в течение 5 рабочих дней направить обладателю публичного сервитута копию настоящего постановления, сведения о лицах, являющихся правообладателями земельных участков, сведения о лицах, подавших заявления об учете их прав (обременений прав) на земельные участки, способах связи с ними, копии документов, подтверждающих права указанных лиц на земельные участки.

8. Опубликовать настоящее постановление в официальном печатном издании и разместить на официальном сайте Администрации Дмитровского городского округа Московской области.

9. Контроль за исполнением настоящего постановления возложить на заместителя Главы Администрации Дмитровского городского округа Московской области К.В. Соловьева.

Исполняющий обязанности Главы Администрации
Дмитровского городского округа
Московской области



А.Н. Ионов

ОПИСАНИЕ МЕСТОПОЛОЖЕНИЯ ГРАНИЦ

Публичный сервитут в пользу Акционерного общества «Мособлгаз» (почтовый адрес: Московская обл., г. Мытищи, ул. Белобородова, д.6, инд 141002, адрес электронной почты sever@mosoblgaz.ru) с целью размещения линейного объекта "Распределительный газопровод низкого давления по адресу: Московская область, Дмитровский городской округ, село Якоть. ТЗ №5754-33Т/6 от 12.09.2023. Догазификация села Якоть, Дмитровский городской округ, Московская область". Срок установления: 49 лет

(наименование объекта местоположение границ, которого описано (далее - объект))

Раздел 1

Сведения об объекте		
№ п/п	Характеристики объекта	Описание характеристик
1	2	3
1	Местоположение объекта	Московская область, Дмитровский городской округ, село Якоть
2	Площадь объекта ± величина погрешности определения площади (Р ± Дельта Р)	178 кв.м. ± 5 кв.м.
3	Иные характеристики объекта	<p>Вид зоны: Публичный сервитут Номер зоны: 1 Содержание ограничений: Публичный сервитут в пользу Акционерного общества «Мособлгаз» (почтовый адрес: Московская обл., г. Мытищи, ул. Белобородова, д.6, инд 141002, адрес электронной почты sever@mosoblgaz.ru) с целью размещения линейного объекта "Распределительный газопровод низкого давления по адресу: Московская область, Дмитровский городской округ, село Якоть. ТЗ №5754-33Т/6 от 12.09.2023. Догазификация села Якоть, Дмитровский городской округ, Московская область". Срок установления: 49 лет</p>

Раздел 2

Сведения о местоположении границ объекта

1. Система координат *МСК-50, зона 2*

2. Сведения о характерных точках границ объекта


Обозначение характерных точек границ	Координаты, м		Метод определения координат характерной точки	Средняя квадратическая погрешность положения характерной точки (Мт), м	Описание обозначения точки на местности (при наличии)
	X	Y			
1	2	3	4	5	6
1	540967,55	2202690,51	Аналитический метод	0,10	-
2	540969,41	2202693,39	Аналитический метод	0,10	-
3	540982,32	2202684,37	Аналитический метод	0,10	-
4	540986,33	2202681,29	Аналитический метод	0,10	-
5	540984,80	2202679,32	Аналитический метод	0,10	-
6	540987,89	2202676,77	Аналитический метод	0,10	-
7	540992,57	2202682,80	Аналитический метод	0,10	-
8	540985,28	2202688,40	Аналитический метод	0,10	-
9	540967,93	2202700,52	Аналитический метод	0,10	-
10	540963,49	2202693,40	Аналитический метод	0,10	-
1	540967,55	2202690,51	Аналитический метод	0,10	-

3. Сведения о характерных точках части (частей) границы объекта

Обозначение характерных точек части границы	Координаты, м		Метод определения координат характерной точки	Средняя квадратическая погрешность положения характерной точки (Мт), м	Описание обозначения точки на местности (при наличии)
	X	Y			
1	2	3	4	5	6
Часть № -					
-	-	-	-	-	-

Раздел 4

План границ объекта

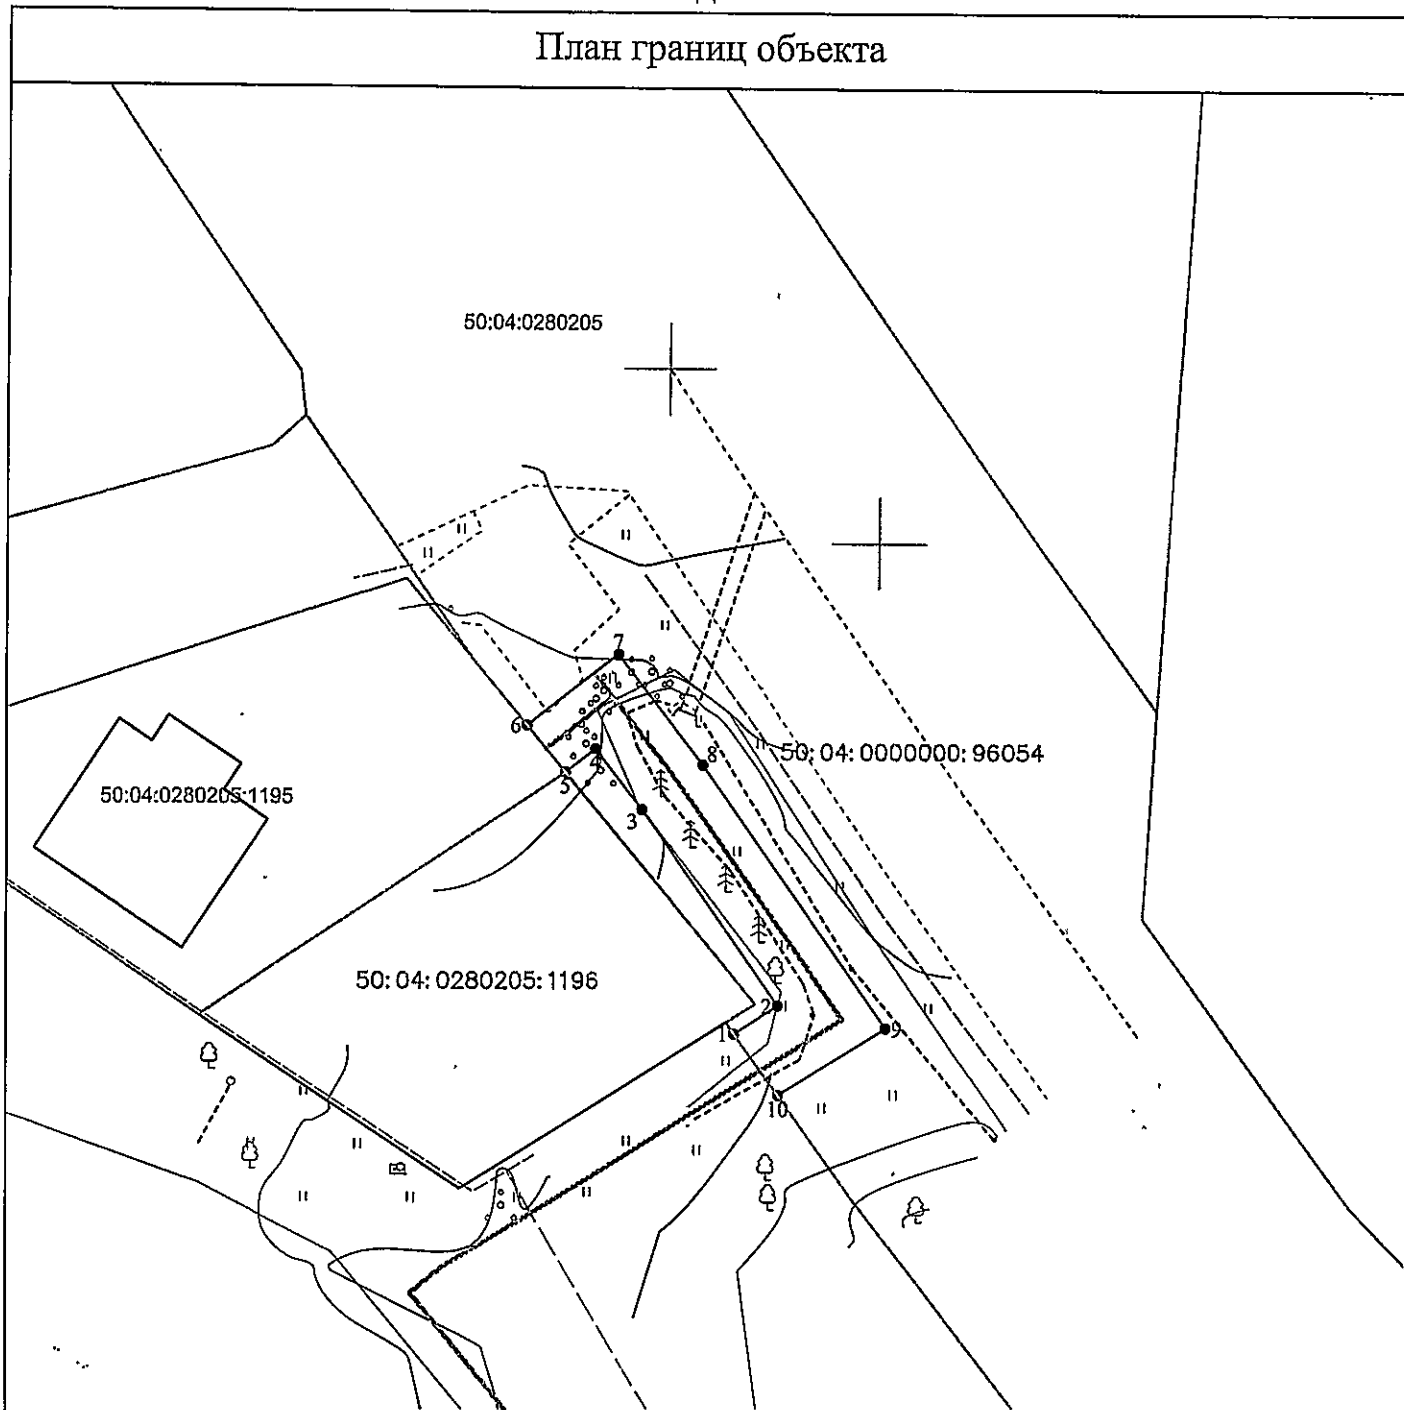

Масштаб 1:500

Используемые условные знаки и обозначения:

- 1 - характерная точка контура, сведения о которой позволяют однозначно определить её на местности
- - граница публичного сервитута
- 1 - обозначение новой характерной точки
- - существующая часть контура, имеющиеся в ЕГРН сведения о которой достаточны для определения её местоположения
- 50:04:0280205:805 - кадастровый номер земельного участка
- - граница кадастрового деления
- 50:04:0280205 - номера кадастрового квартала
- - проектируемое сооружение Газопровод низкого давления

Подпись _____

Дата «19» апреля 2023 г.

Место для оттиска печати лица, составившего описание местоположения границ объекта



Прохождение границы		Описание прохождения границы
от точки	до точки	
1	2	3
1	2	-
2	3	-
3	4	-
4	5	-
5	6	-
6	7	-
7	8	-
8	9	-
9	10	-
10	1	-

