


Схема расположения границ публичного сервитута

Приложение к Постановлению
Администрации г.о. Дмитровский
№ _____
от _____

Объект: газопровод среднего давления
Местоположение: Московская область, г.о. Дмитровский, д. Сергейково
Кадастровые кварталы: 50:04:0170701
В границах земельного участка с кадастровым номером:
50:04:0170701:161
Площадь публичного сервитута : 12 кв.м.

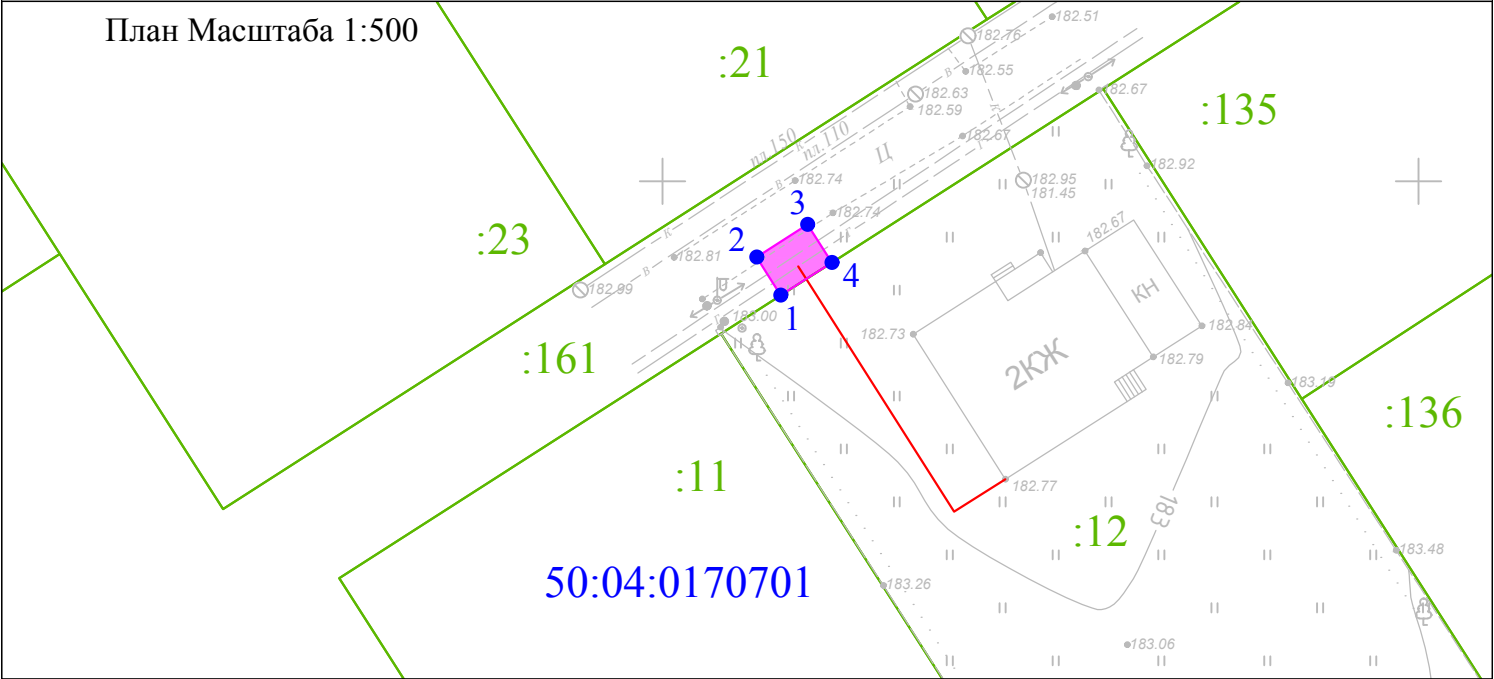

Каталог координат поворотных точек
контура проектируемого сооружения

Система координат: МСК-50

Условные обозначения:

- 1 ● - характеристическая точка границы публичного сервитута
- граница публичного сервитута
- границы земельных участков по данным ГКН
- 50:04:0170701 - номер кадастрового квартала
- :161 - кадастровый номер земельного участка
- проектируемое сооружение

Номер	X	Y	Дир.угол	Длина
1	526392,46	2203407,83	328° 22' 1"	3,00
2	526394,98	2203406,22	58° 22' 1"	4,00
3	526397,13	2203409,59	148° 22' 1"	2,98
4	526394,61	2203411,19	238° 10' 59"	4,00
1	526392,46	2203407,83		

Экспликация земель

№ контура	Наименование землепользования	Площадь всего (кв.м.)
1	Земельный участок с КН 50:04:0170701:161	12