

АДМИНИСТРАЦИЯ ДМИТРОВСКОГО ГОРОДСКОГО ОКРУГА МОСКОВСКОЙ ОБЛАСТИ

ПОСТАНОВЛЕНИЕ

22.04.2024

г. Дмитров

№ 1215 Д

О внесении изменений в постановление Администрации Дмитровского городского округа Московской области от 01.06.2020 № 960-П «Об утверждении Схемы размещения рекламных конструкций на территории Дмитровского городского округа Московской области»

В соответствии с Гражданским кодексом Российской Федерации, Федеральным законом от 06.10.2003 № 131-ФЗ «Об общих принципах организации местного самоуправления в Российской Федерации», Федеральным законом от 13.03.2006 № 38-ФЗ «О рекламе», постановлением Правительства Московской области от 28.06.2013 № 462/25 «О внесении изменения в Положение о Главном управлении по информационной политике Московской области и утверждении Порядка согласования схем размещения рекламных конструкций», Уставом муниципального образования Дмитровский городской округ Московской области, в целях реализации полномочий органов местного самоуправления Дмитровского городского округа в области наружной рекламы и, учитывая письма Министерства информационных и социальных коммуникаций Московской области от 25.01.2024 №27ИСХ-412, от 08.02.2024 №27ИСХ-721, от 08.02.2024 №27ИСХ-723, от 25.03.2024 №27ИСХ-1664 и от 05.04.2024 №27ИСХ-1921, постановляет:


1. Утвердить прилагаемые изменения, которые вносятся в постановление Администрации Дмитровского городского округа Московской области от 01.06.2020 №960-П «Об утверждении Схемы

размещения рекламных конструкций на территории Дмитровского городского округа Московской области».

2. Опубликовать настоящее постановление в официальном печатном издании Дмитровского городского округа Московской области и разместить на официальном сайте Администрации Дмитровского городского округа Московской области.

3. Контроль за исполнением настоящего постановления возложить на заместителя Главы Дмитровского городского округа Московской области А.Н. Ионов.

Глава Дмитровского городского округа
Московской области

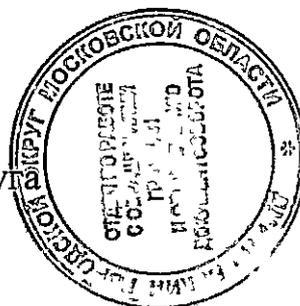

И.И. Поночевный

УТВЕРЖДЕНЫ
постановлением Администрации
Дмитровского городского округа
Московской области
от 22.04.2024 № 162/24-7



ИЗМЕНЕНИЯ,
которые вносятся в постановление Администрации Дмитровского городского округа Московской области
от 01.06.2020 № 960-П «Об утверждении Схемы размещения рекламных конструкций
на территории Дмитровского городского округа Московской области»

1. В Схеме размещения рекламных конструкций на территории Дмитровского городского округа Московской области:
 - 1) в строке 288 таблицы раздела «Адресная программа» Схемы в графе 5 «Тип РК» слова «светодиодный экран» заменить словом «пилон», в графе 6 «Размер РК» цифры «1,965 x 0,74» заменить словами «габаритный размер 1,815 x 0,74 м», в графе 8 «Общая площадь информационного поля РК» цифры «1,45» заменить цифрами «1,34», в графе 9 «Технологическая характеристика» слова «Технологически сложная» заменить словом «экран», в графе 11 «Кадастровый номер участка» цифры «50:04:0020603:10» заменить цифрами «50:04:0020603:337», в графе 12 «Номер и дата выписки из ЕГРП» слова «б/н от 21.07.2021» заменить цифрами «09.04.2024 № КУВИ-001/2024-101370310»;
 - 2) в строке 289 таблицы раздела «Адресная программа» Схемы в графе 5 «Тип РК» слова «светодиодный экран» заменить словом «пилон», в графе 6 «Размер РК» цифры «1,965 x 0,74» заменить словами «габаритный размер 1,815 x 0,74 м», в графе 8 «Общая площадь информационного поля РК» цифры «1,45» заменить цифрами «1,34», в графе 9 «Технологическая характеристика» слова «Технологически сложная» заменить словом «экран», в графе 11 «Кадастровый номер участка» цифры «50:04:0020603:10» заменить цифрами «50:04:0020603:337», в графе 12 «Номер и дата выписки из ЕГРП» слова «б/н от 21.07.2021» заменить цифрами «09.04.2024 № КУВИ-001/2024-101370310»;
 - 3) в строке 290 таблицы раздела «Адресная программа» Схемы в графе 5 «Тип РК» слова «светодиодный экран» заменить словом «пилон», в графе 6 «Размер РК» цифры «1,965 x 1,472» заменить словами «габаритный размер 1,815 x 1,472 м», в графе 8 «Общая площадь информационного поля РК» цифры «2,89» заменить цифрами «2,67», в графе 9 «Технологическая характеристика» слова «Технологически сложная» заменить словом «экран», в графе 11 «Кадастровый номер участка» цифры «50:04:0020603:10» заменить цифрами «50:04:0020603:337», в графе 12 «Номер и дата выписки из ЕГРП» слова «б/н от 21.07.2021» заменить цифрами «09.04.2024 № КУВИ-001/2024-101370310»;
 - 4) в строке 291 таблицы раздела «Адресная программа» Схемы в графе 5 «Тип РК» слова «светодиодный экран» заменить словом «пилон», в графе 6 «Размер РК» цифры «1,965 x 1,472» заменить словами «габаритный размер 1,815 x 1,472 м», в графе 8 «Общая площадь информационного поля РК» цифры «2,89» заменить цифрами «2,67», в графе 9 «Технологическая характеристика» слова

«Технологически сложная» заменить словом «экран», в графе 11 «Кадастровый номер участка» цифры «50:04:0020603:10» заменить цифрами «50:04:0020603:337», в графе 12 «Номер и дата выписки из ЕГРП» слова «б/н от 21.07.2021» заменить цифрами «09.04.2024 № КУВИ-001/2024-101370310»;


5) дополнить таблицу раздела «Адресная программа» Схемы строками 329 – 332 следующего содержания:

«

№ п/п	Адрес установки и эксплуатации РК	№ РК на схеме	Вид РК	Тип РК	Размер РК	Кол-во сторон РК	Общая площадь информационного поля РК, кв.м.	Технологическая характеристика	Собственник или законный владелец имущества, к которому присоединяется РК	Кадастровый номер участка	Номер и дата выписки из ЕГРП	Планируемые ежегодные поступления в бюджет муниципального образования по договорам на установку и эксплуатацию РК, руб.	Стартовая цена торгов на право заключения договора на установку и эксплуатацию РК, руб.	Планируемые налоговые поступления от РК, руб.
329	Московская область, Дмитровский г.о., Якотский с.о., с. Жестылево, д. 21А	77	Отдельно стоящая	щит	3 x 6	2	36	Внутренний подсвет	ИП Азаров Михаил Павлович	50:04:0280111:845	09.04.2024 г. № КУВИ-001/2024-101288503			
330	Московская область, Дмитровский г.о., г. Дмитров, п. опытного хозяйства Ермолино, Центральная ул., около ТЦ Ермолино	78	Отдельно стоящая	стела	3,85х3м, общая высота 11м	2	23,1	Внутренний подсвет	ООО «Сити-Консалтинг», ООО «Инвест-Развитие»	50:04:0070310:4863	09.04.2024 г. № КУВИ-001/2024-101366620			
331	Московская область, Дмитровский г.о., г. Яхрома, 64-й км а/д А-104 «Москва – Дмитров – Дубна»	79	Отдельно стоящая	стела	размер рекламного поля 3,814х1,92м, общая высота 14м	2	14,65	Внутренний подсвет	ООО «Торговый центр «Яхрома»	50:04:0020603:337	09.04.2024 г. № КУВИ-001/2024-101370310			
332	Московская область, Дмитровский г.о., с. Храброво, д. 17А, стр. 1	80	Отдельно стоящая	стела	габаритный размер 4х1,69м	2	13,52	Внутренний подсвет	собственность не разграничена			7596	7596	

»;

б) дополнить картографической схемой размещения рекламной конструкции 77:

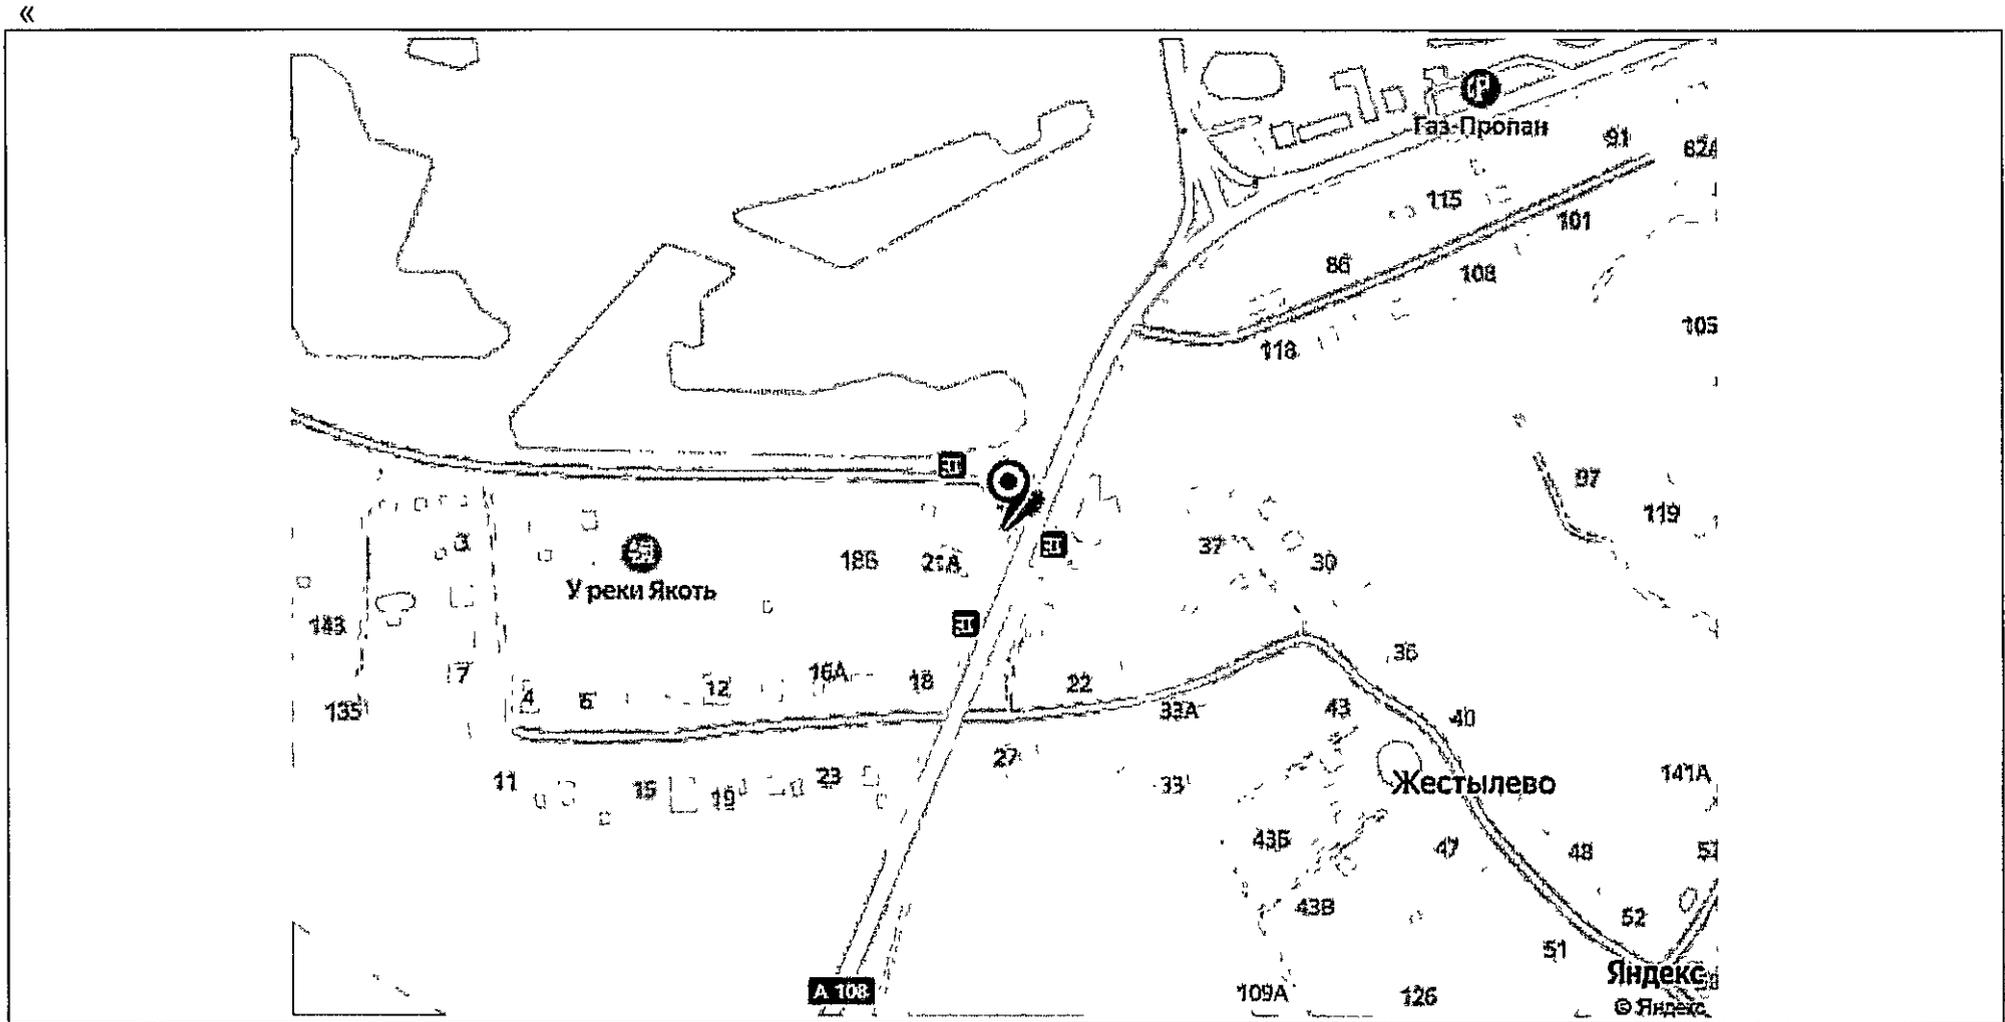

УСЛОВНЫЕ ОБОЗНАЧЕНИЯ:


●	Километровые отметки		Ситиформат:		Щиты:
		▤	Отдельно-стоящие РК	▣	С внутренним подсветом
▣	Флаговые композиции		РК в составе таксофонной кабины	▤	С внешним подсветом
▤	Афишные тумбы			▣	Без подсвета
▣	Медиаэкраны	▣	Ситиборды		
▤	Стела со светодиодным экраном	▤	Стелы		

Масштаб 1:2500

»;

8) дополнить картографической схемой размещения рекламной конструкции 79:

«

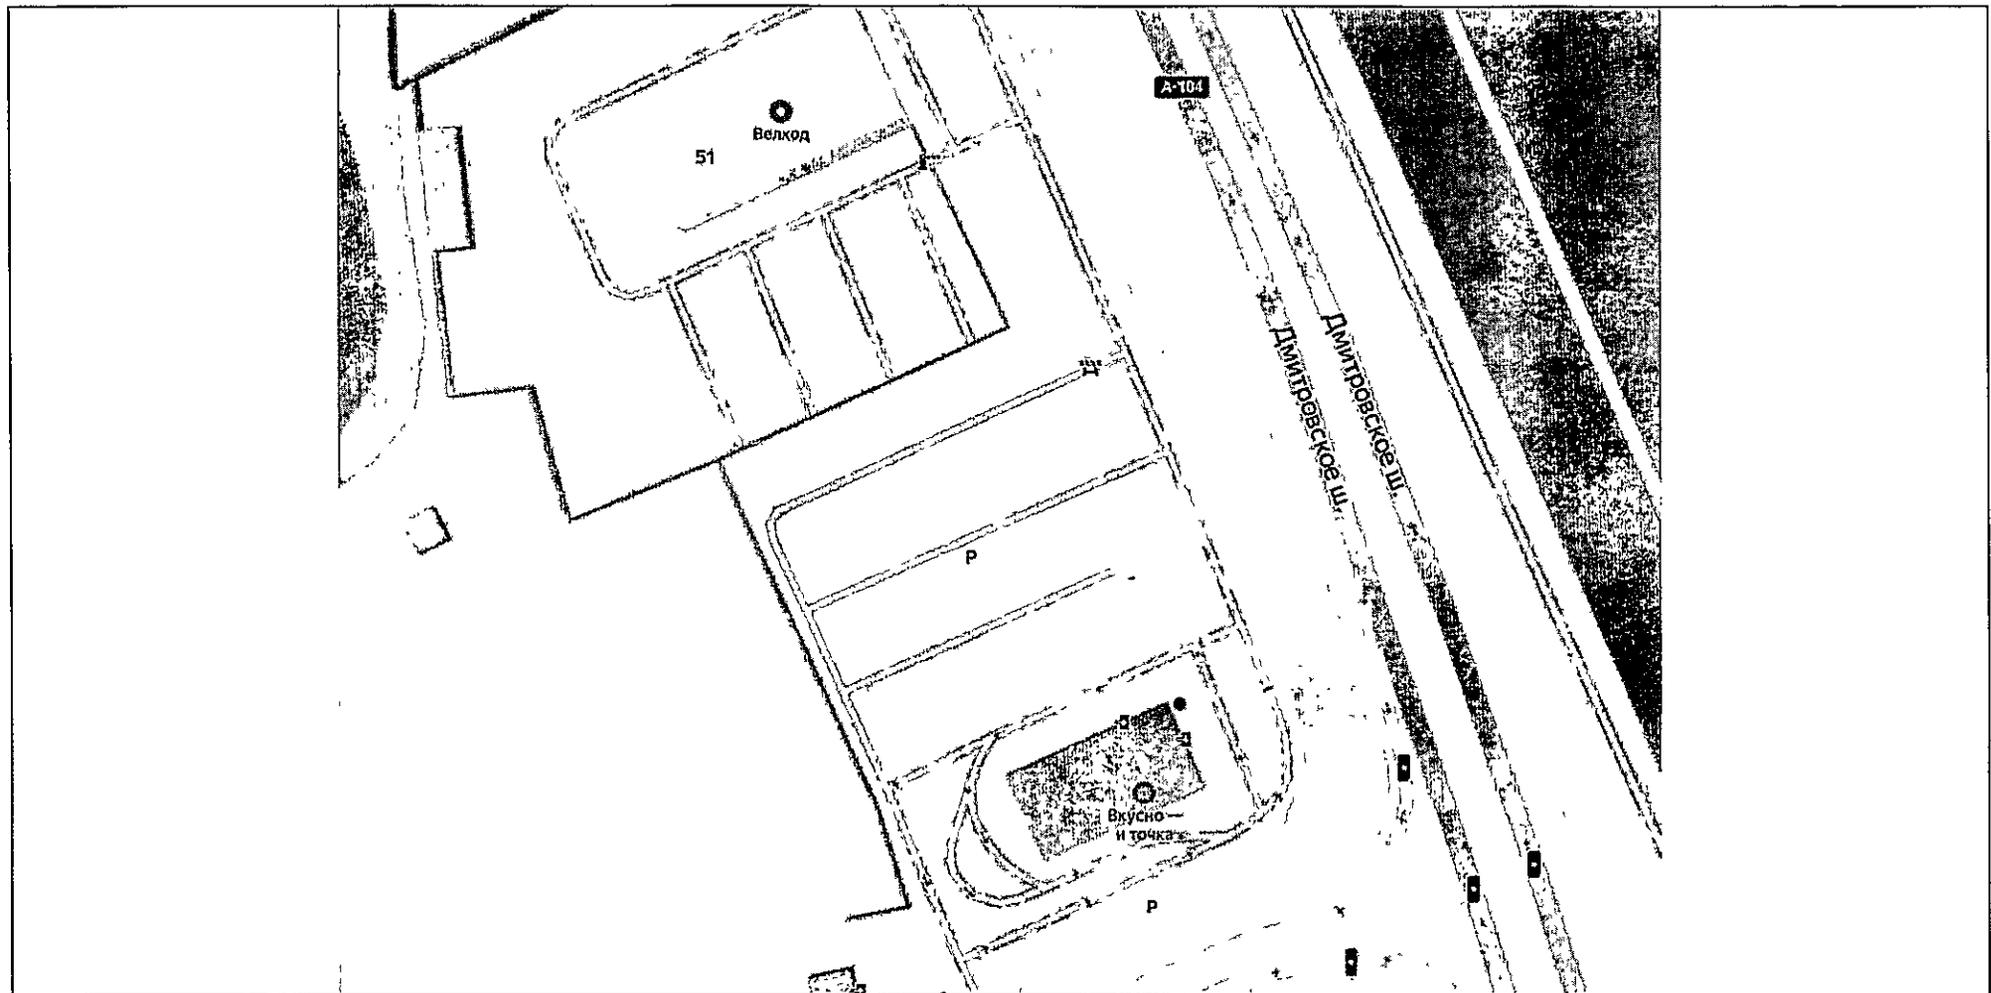

УСЛОВНЫЕ ОБОЗНАЧЕНИЯ:


●	Километровые отметки		Ситиформат:		Щиты:
		🚰	Отдельно-стоящие РК	☐	С внутренним подсветом
🚩	Флаговые композиции		РК в составе таксофонной кабины	📺	С внешним подсветом
📰	Афишные тумбы			■	Без подсвета
📺	Медиаэкраны	☎	Ситиборды		
📺	Стела со светодиодным экраном	📺	Стелы		

Масштаб 1:2500

»;

9) дополнить картографической схемой размещения рекламной конструкции 80:

«

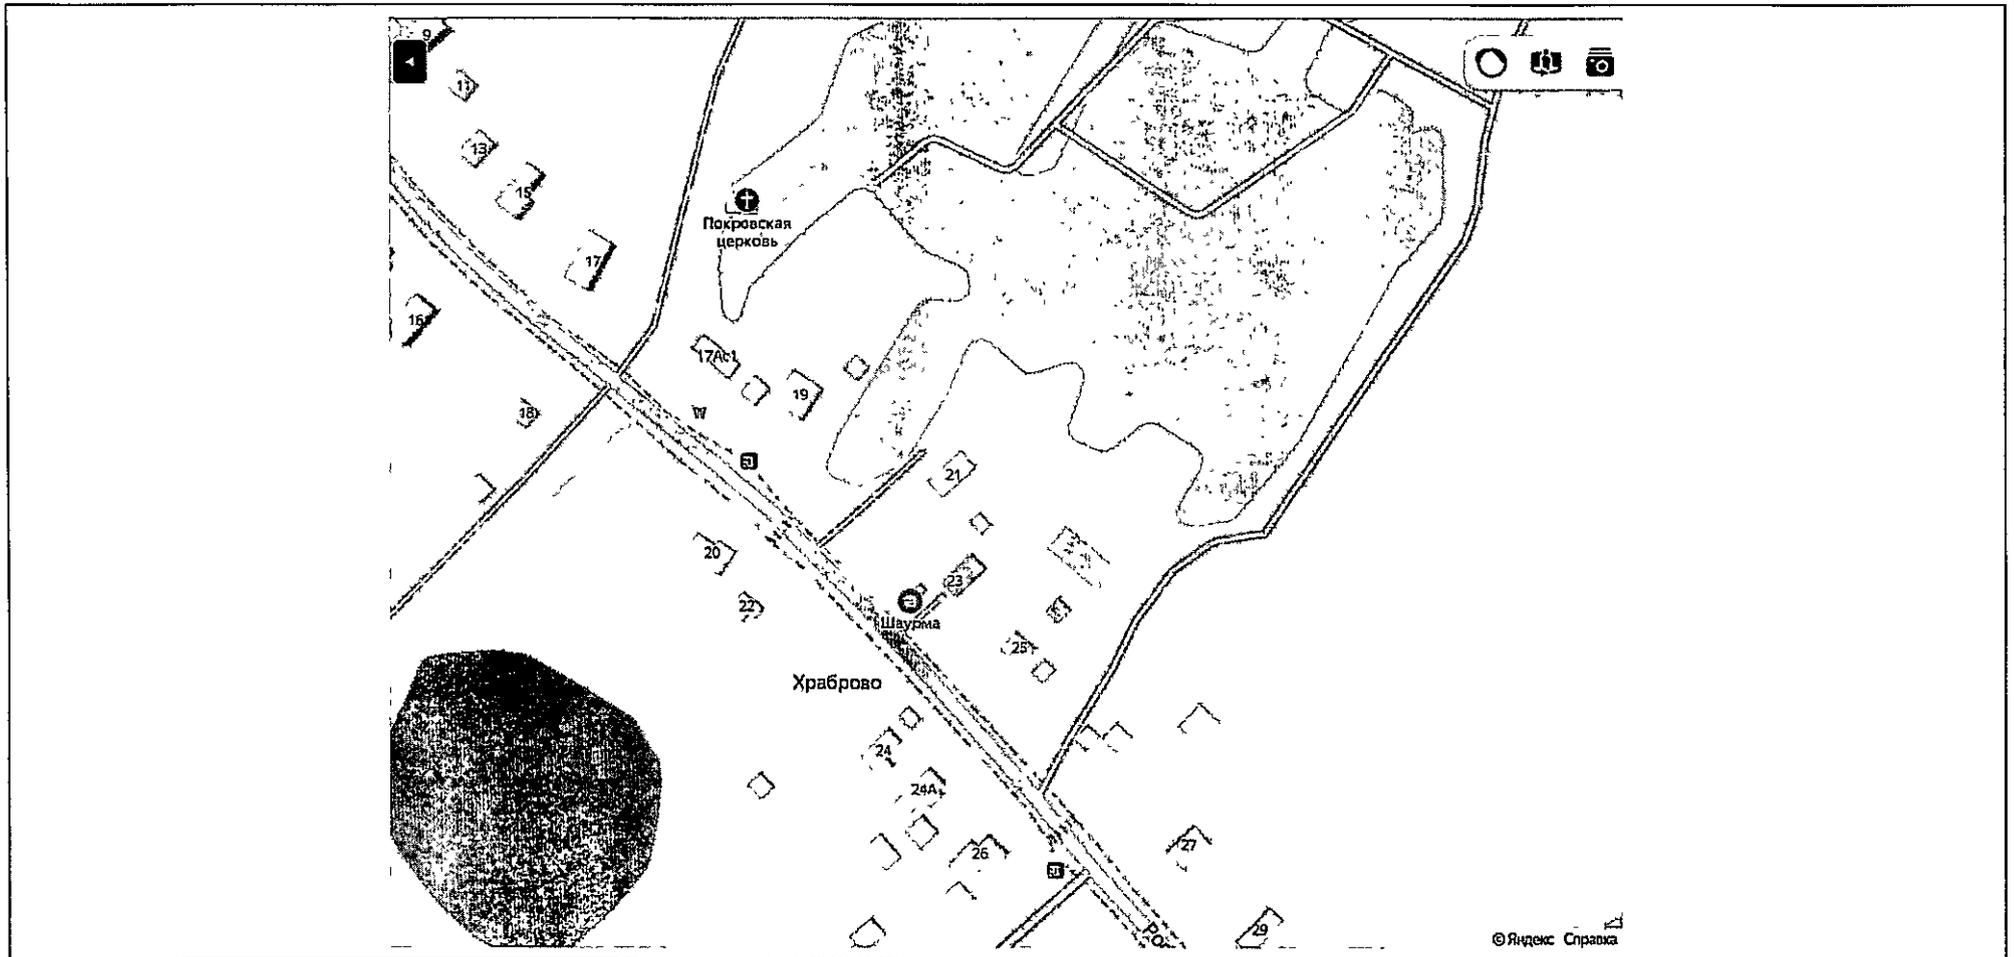

УСЛОВНЫЕ ОБОЗНАЧЕНИЯ:

●	Километровые отметки		Ситиформат:		Щиты:
		□	Отдельно-стоящие РК	□	С внутренним подсветом
□	Флаговые композиции	□	РК в составе таксофонной кабины	□	С внешним подсветом
□	Афишные тумбы			■	Без подсвета
□	Медиаэкраны	□	Ситиборды		
□	Стела со светодиодным экраном	□	Стелы		

Масштаб 1:2500

»;

10) дополнить раздел «Фотоматериалы» фотоматериалом по рекламной конструкции 77:

«



№ 77


Адрес: Московская область, Дмитровский г.о., Якотский с.о., с. Жестылево,
д. 21А

(адрес установки и эксплуатации рекламной конструкции)

»;

11) дополнить раздел «Фотоматериалы» фотоматериалом по рекламной конструкции 78:

«

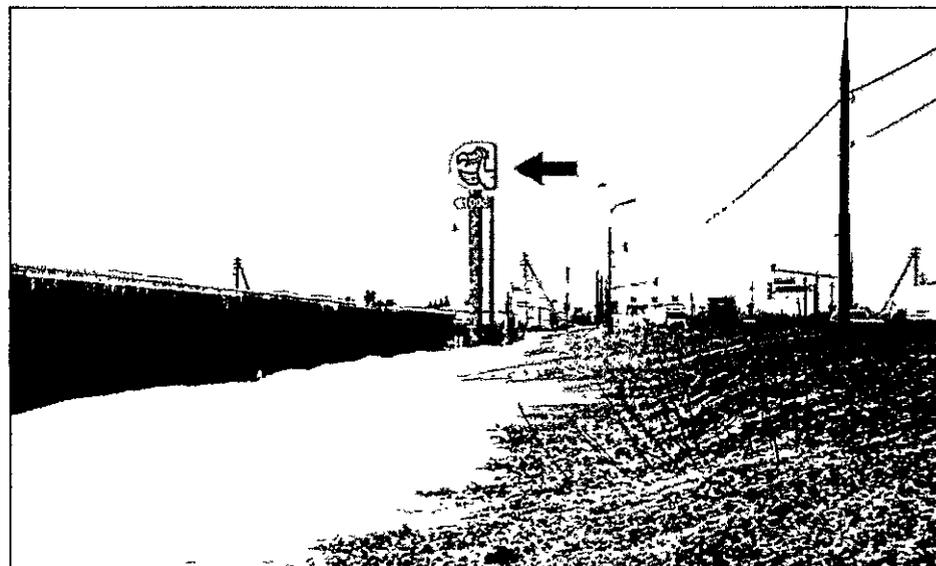

№ 78

Адрес: Московская область, Дмитровский г.о., г. Дмитров, п. опытного хозяйства Ермолино, Центральная ул., около ТЦ Ермолино

(адрес установки и эксплуатации рекламной конструкции)

»;

12) дополнить раздел «Фотоматериалы» фотоматериалом по рекламной конструкции 79:

«



№ 79

Адрес: Московская область, Дмитровский г.о., г. Яхрома, 64-й км а/д А-104
«Москва – Дмитров – Дубна»

(адрес установки и эксплуатации рекламной конструкции)

»;

13) дополнить раздел «Фотоматериалы» фотоматериалом по рекламной конструкции 80:

«



№ 80

Адрес: Московская область, Дмитровский г.о., с. Храброво, д. 17А, стр. 1

(адрес установки и эксплуатации рекламной конструкции)

».