


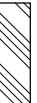




СХЕМА ВЕРТИКАЛЬНОЙ ПЛАНИРОВКИ И ИНЖЕНЕРНОЙ ПОДГОТОВКИ ТЕРРИТОРИИ, М 1:500

Условные обозначения и комментарии:

ОБЪЕКТЫ И ТЕРРИТОРИИ:

- | | |
|---|--|
|  | - проектируемое здание после реконструкции |
|  | - существующие здания |
|  | - дороги с асфальтовым покрытием |
|  | - тротуары с твердым покрытием |
|  | - тротуары с грунтовым покрытием |
|  | - газоны |


ГРАНИЦЫ:

- Действующие красные линии
- земельных участков
- горизонтали вертикальной планировки

Протяженность подводящих коммуникаций	
Наименование	п.м.
Электрическая кабельная линия	18,3
Теплотрасса ²	27
Линия канализации	18,4
Водопровод	20,3

Примечание.



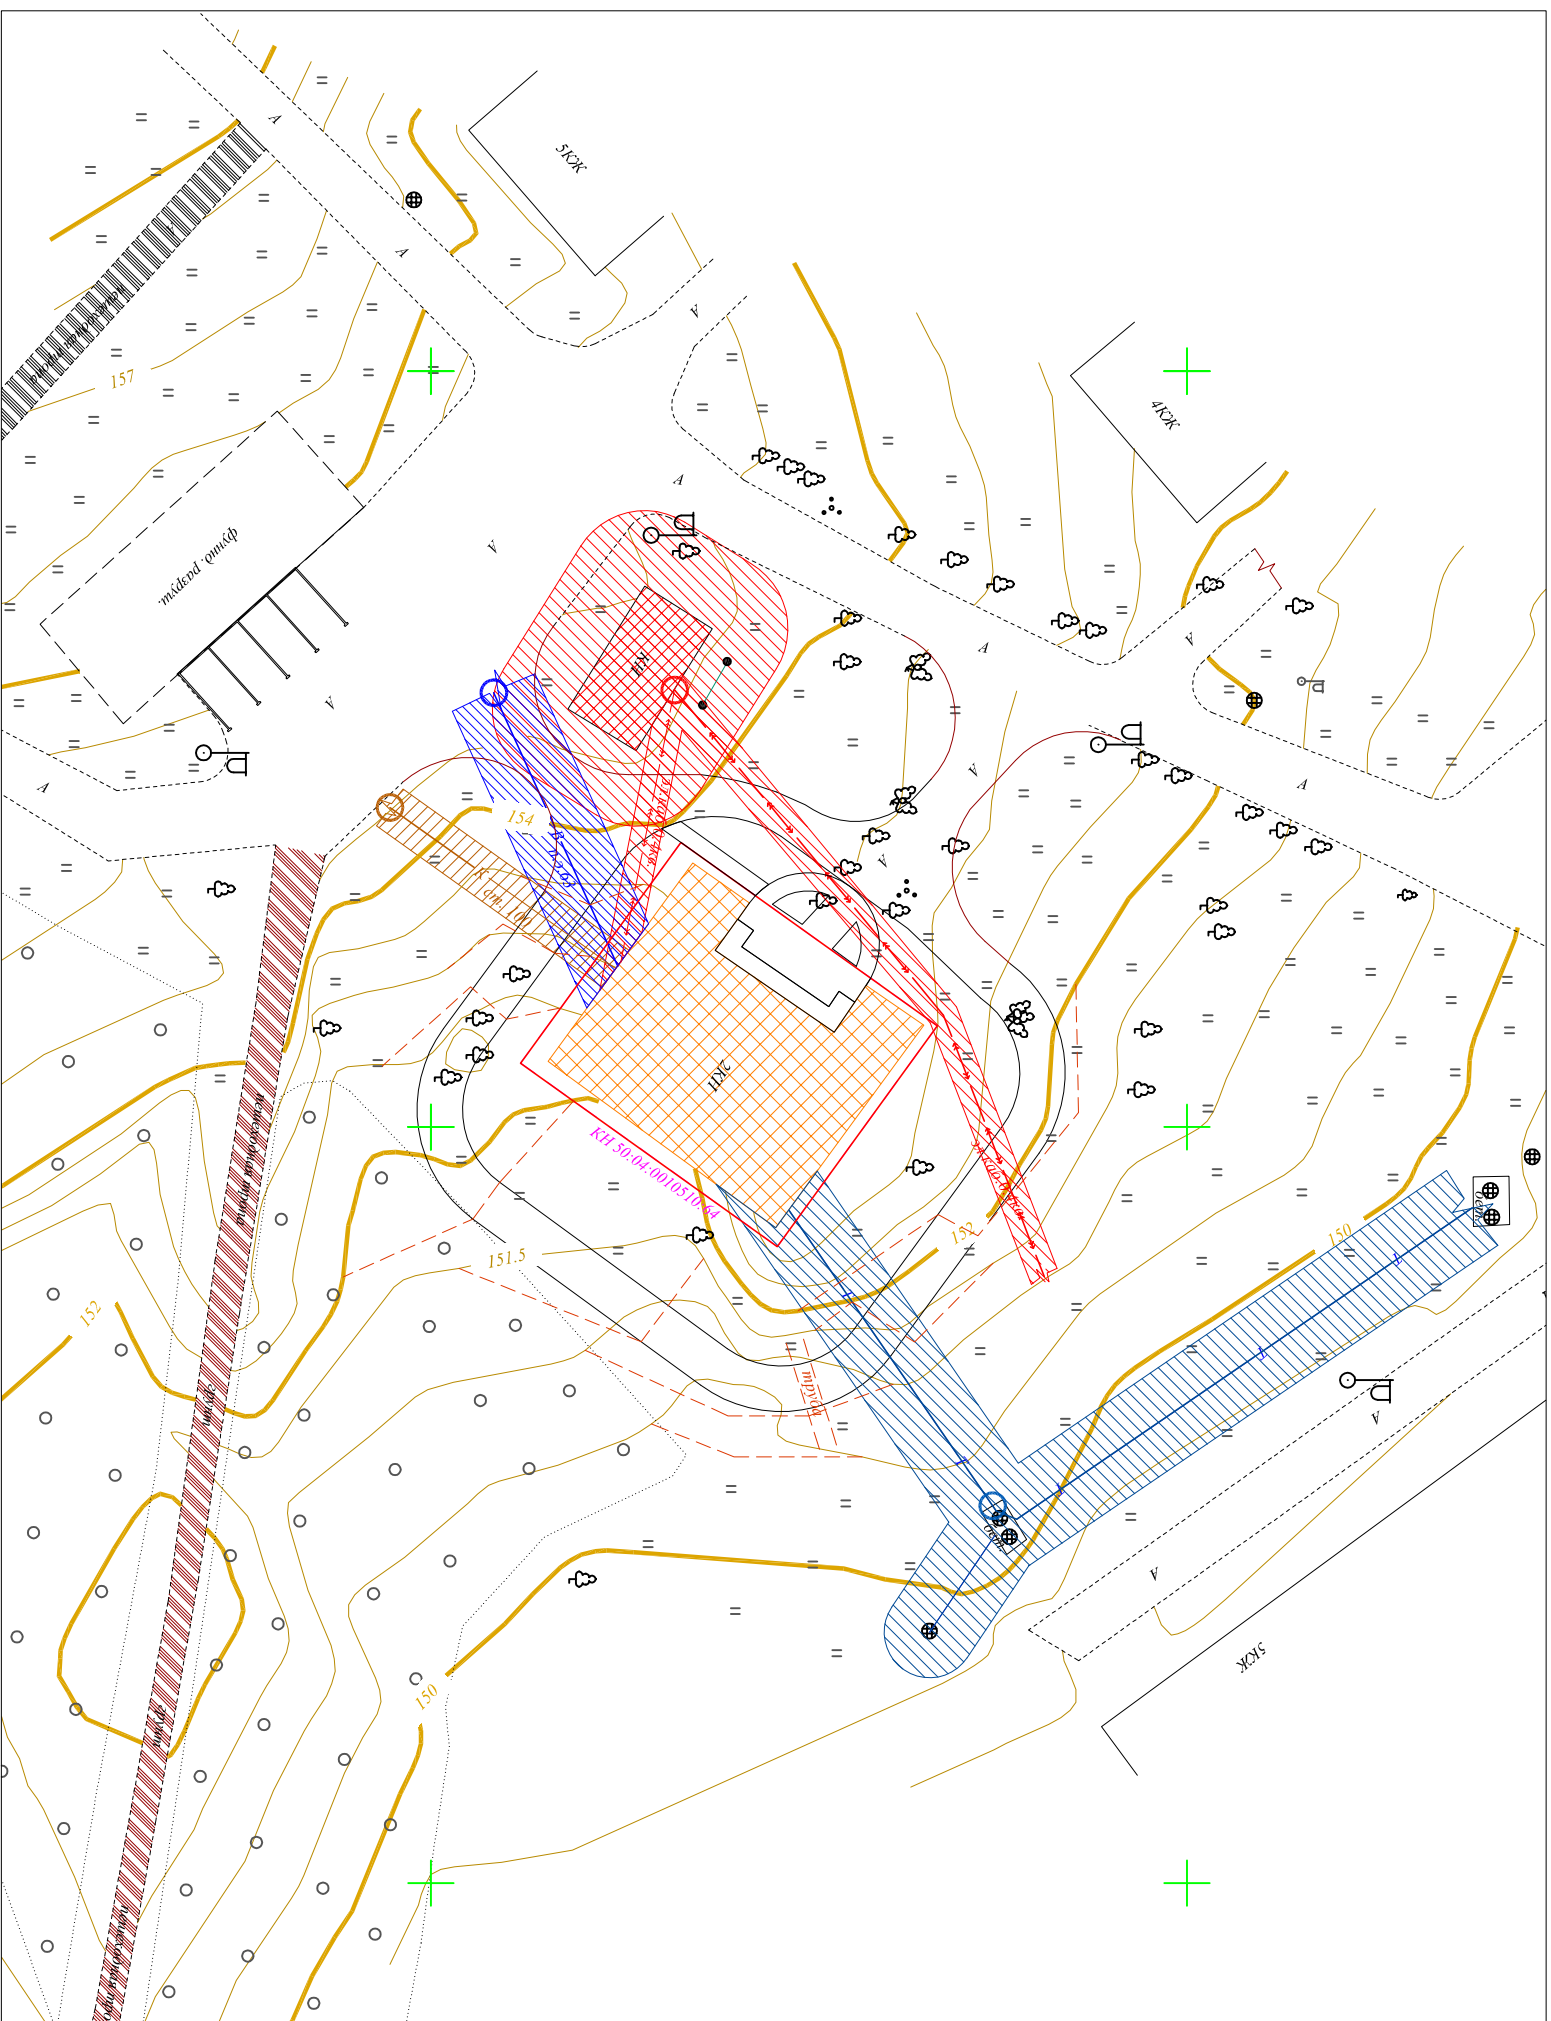

1. Проект планировки для реконструкции нежилого здания по адресу Московская область, город Дмитров, Улица Космонавтов, дом 17, соответствует СНИП 2.07.01-89* "радиостроительств, Планировка и застройка городских и сельских поселений",
2. Акт разграничения балансовой принадлежности и эксплуатационной ответственности между ОАО "Дмитровгазоперевик" и ООО "Наташа" от 11.09.2009.
3. Размещение объектов культурного наследия по смежеству с рассматриваемым з емельным участком НЕ ПРЕДУСМОТРЕНО
4. Площадь земельного участка с кадастровым номером 50:04:0010510:64 составляет 376 кв.м.; категория земель – земли населенных пунктов, разрешенный вид использования – под нежилое здание
5. Существующие инженерные коммуникации нанесены ориентировочно.
6. Количество проектируемых зданий - 1.
7. Схемы проекта планировки разработаны на топосъемке, выполненной ООО "Рем-Строй Эксп" в октябре 2013 года.



КОММУНИКАЦИИ:

- электрический кабель
- теплотрасса
- канализация
- водопровод

ОХРАННЫЕ ЗОНЫ КОММУНИКАЦИИ:

- | | |
|---|-------------------------|
|  | - электрического кабеля |
|  | - Теплотрассы |
|  | - канализации |
|  | - водопровода |

МЕСТА ПРИСОЕДИНЕНИЯ:

- электрического кабеля
- теплотрассы
- канализации
- водопровода

						382-36/13	Заказчик: ООО "Наташа"	Стадия	Лист	Листов	
Изм.	Кол. Уч.	Лист	№ док.	Подп.	Дата						
Директор							Проект планировки территории для реконструкции здания ателье, расположенного по адресу: Московская область, город Дмитров, ул. Космонавтов, д.17				
ГАП						Ярушина А.Б.					
ГИП									ППТ	Л-3	
Исполнител						Назаренко, Г.					
Проверил							Схема вертикальной планировки и инженерной подготовки территории	ООО "АРУИДАБ"			