


СХЕМА БЛАГОУСТРОЙСТВА ТЕРРИТОРИИ, М 1:500

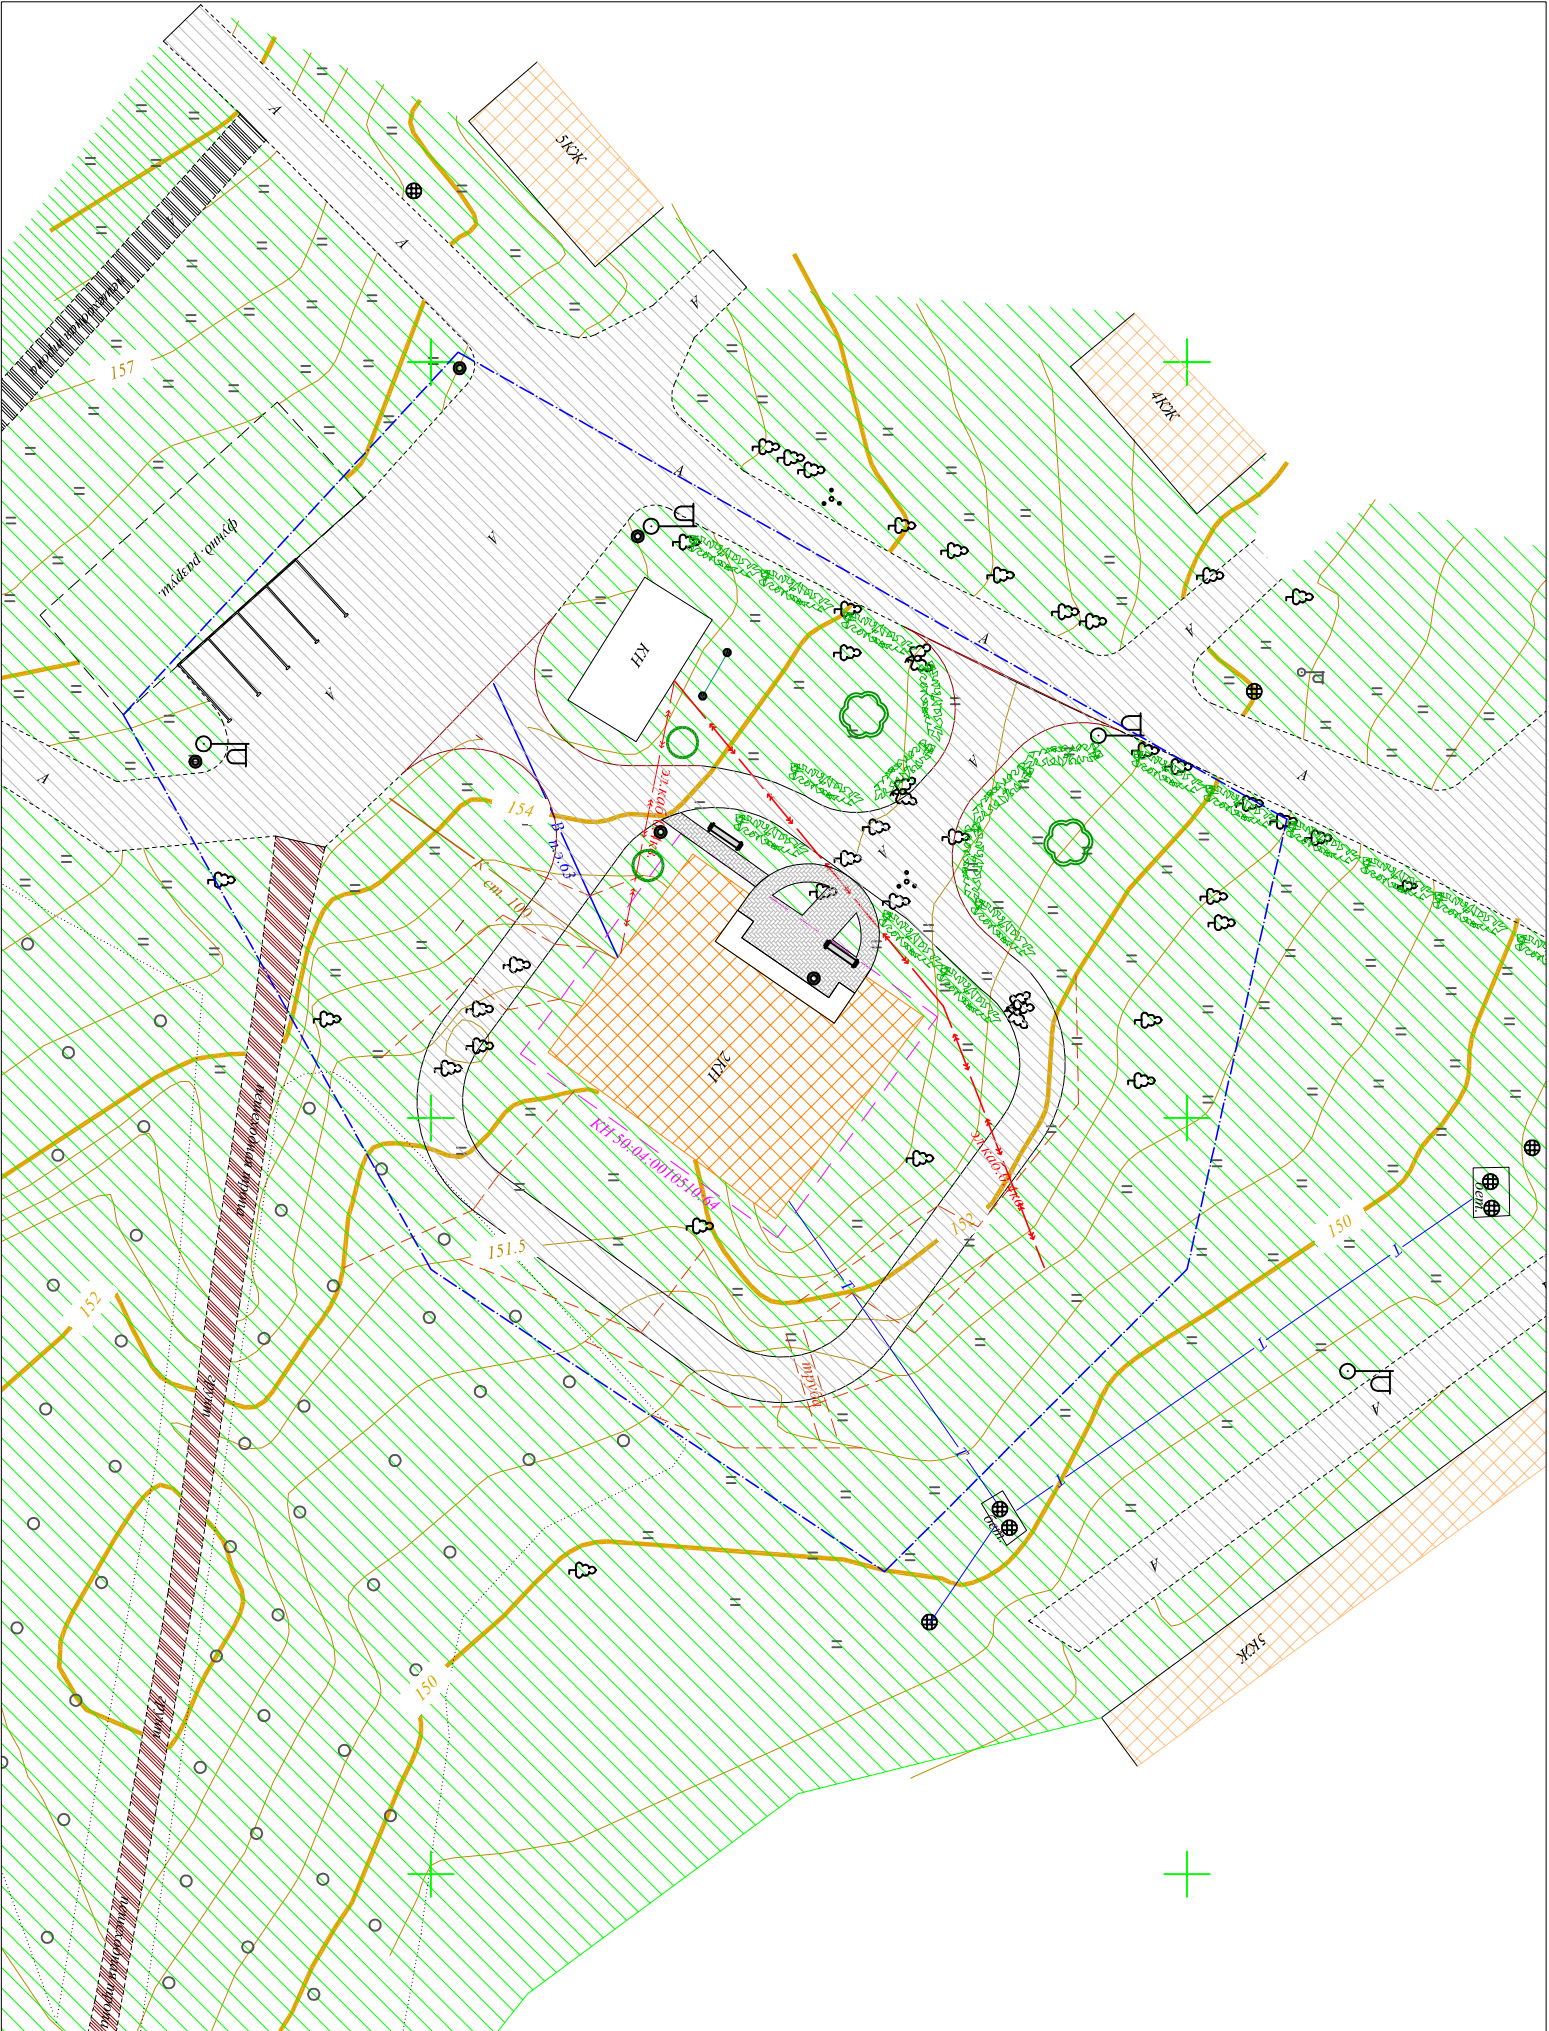

Примечание.

1. Проект планировки для реконструкции нежилого здания по адресу Московская область, город Дмитров, Улица Коомонавтов, дом 17, соответствует СНИП2.07.01-89 "Градостроительство. Планировка и застройка городских и сельских поселений",
 2. Размещение объектов культурного наследия по смежеству с рассматриваемым земельным участком НЕ ПРЕДУСМОТРЕНО
 3. Зоны с особыми условиями использования территории и территории, подверженные риску возникновения чрезвычайных ситуаций природного, техногенного характера (загрязнения, оползни, карсты, эрозия и т.д.) и воздействия их последствий по смежеству с рассматриваемым земельным участком ОТСУТСТВУЮТ.
 4. Площадка для сбора ТБО находится вне границ благоустройства, примыкает к проезду, имеет жесткое покрытие и изолирована от окружающей среды ограждением.
 5. Площадь земельного участка с кадастровым номером 50:04:0010510:64 составляет 376 кв.м;
- категория земель – земли населенных пунктов.
- разрешенный вид использования – под нежилое здание

ГРАНИЦЫ:

- действующие красные линии
 - земельных участков
 - благоустройства
- КОММУНИКАЦИИ:
- электрический кабель
 - теплотрасса
 - канализация
 - водопровод

Условные обозначения и комментарии:

ОБЪЕКТЫ И ТЕРРИТОРИИ:

- проектируемое здание после реконструкции
- существующие здания
- дороги с асфальтовым покрытием
- мощение тротуаров плиткой
- тротуары с твердым покрытием
- тротуары с грунтовым покрытием
- газоны

| Ведомость малых архитектурных форм | | | |
|------------------------------------|------------------|-------------|---------|
| № п/п | Наименование | Обозначение | Кол-во |
| 1 | Урна | | 4 |
| 2 | Павка | | 2 |
| 3 | Зеленая изгородь | | 38 п.м. |
| 4 | Столб освещения | | 4 |
| 5 | Клумба круглая | | 2 |
| 6 | Клумба фигурная | | 2 |

| Проектный баланс территории по участку 50:04:0010510:64 | | | | |
|--|--|----------|------------|------|
| № | Наименование | Ед. изм. | В границах | |
| | | | Кол-во | % |
| 1 | Площадь земельного участка | м² | 376,0 | 100 |
| 2 | Площадь благоустройства | м² | 100,3 | 40,5 |
| 3 | Площадь застройки | м² | 275,7 | 59,5 |
| 4 | Площадь проездов, тротуаров и площадок | м² | 31,4 | 12,6 |
| 5 | Площадь озеленения | м² | 68,9 | 27,9 |

| | | | | | | | | | |
|----------------------------------|----------|--------------|--------|-------|------|---|------|--------|--|
| | | | | | | | | | |
| | | | | | | | | | |
| | | | | | | | | | |
| Изм. | Кол. уч. | Лист | № док. | Подп. | Дата | Заказчик: ООО "Натasha" | | | |
| Директор | | | | | | | | | |
| ГАП | | Якушина А.Б. | | | | | | | |
| ГИП | | | | | | | | | |
| Исполнил | | Назаренко Т. | | | | | | | |
| Проверил | | | | | | Проект планировки территории для реконструкции здания аптеки расположенного по адресу: Московская область, город Дмитров, ул. Коомонавтов, д.17 | | | |
| | | | | | | | | | |
| Схема благоустройства территории | | | | | | Стадия | Лист | Листов | |
| | | | | | | ППТ | П-6 | | |
| | | | | | | ООО "АРХИЛАБ" | | | |