СХЕМА УЛИЧНО-ДОРОЖНОЙ СЕТИ, ДВИЖЕНИЯ ТРАНСПОРТА И ПЕШЕХОДОВ, М 1:500

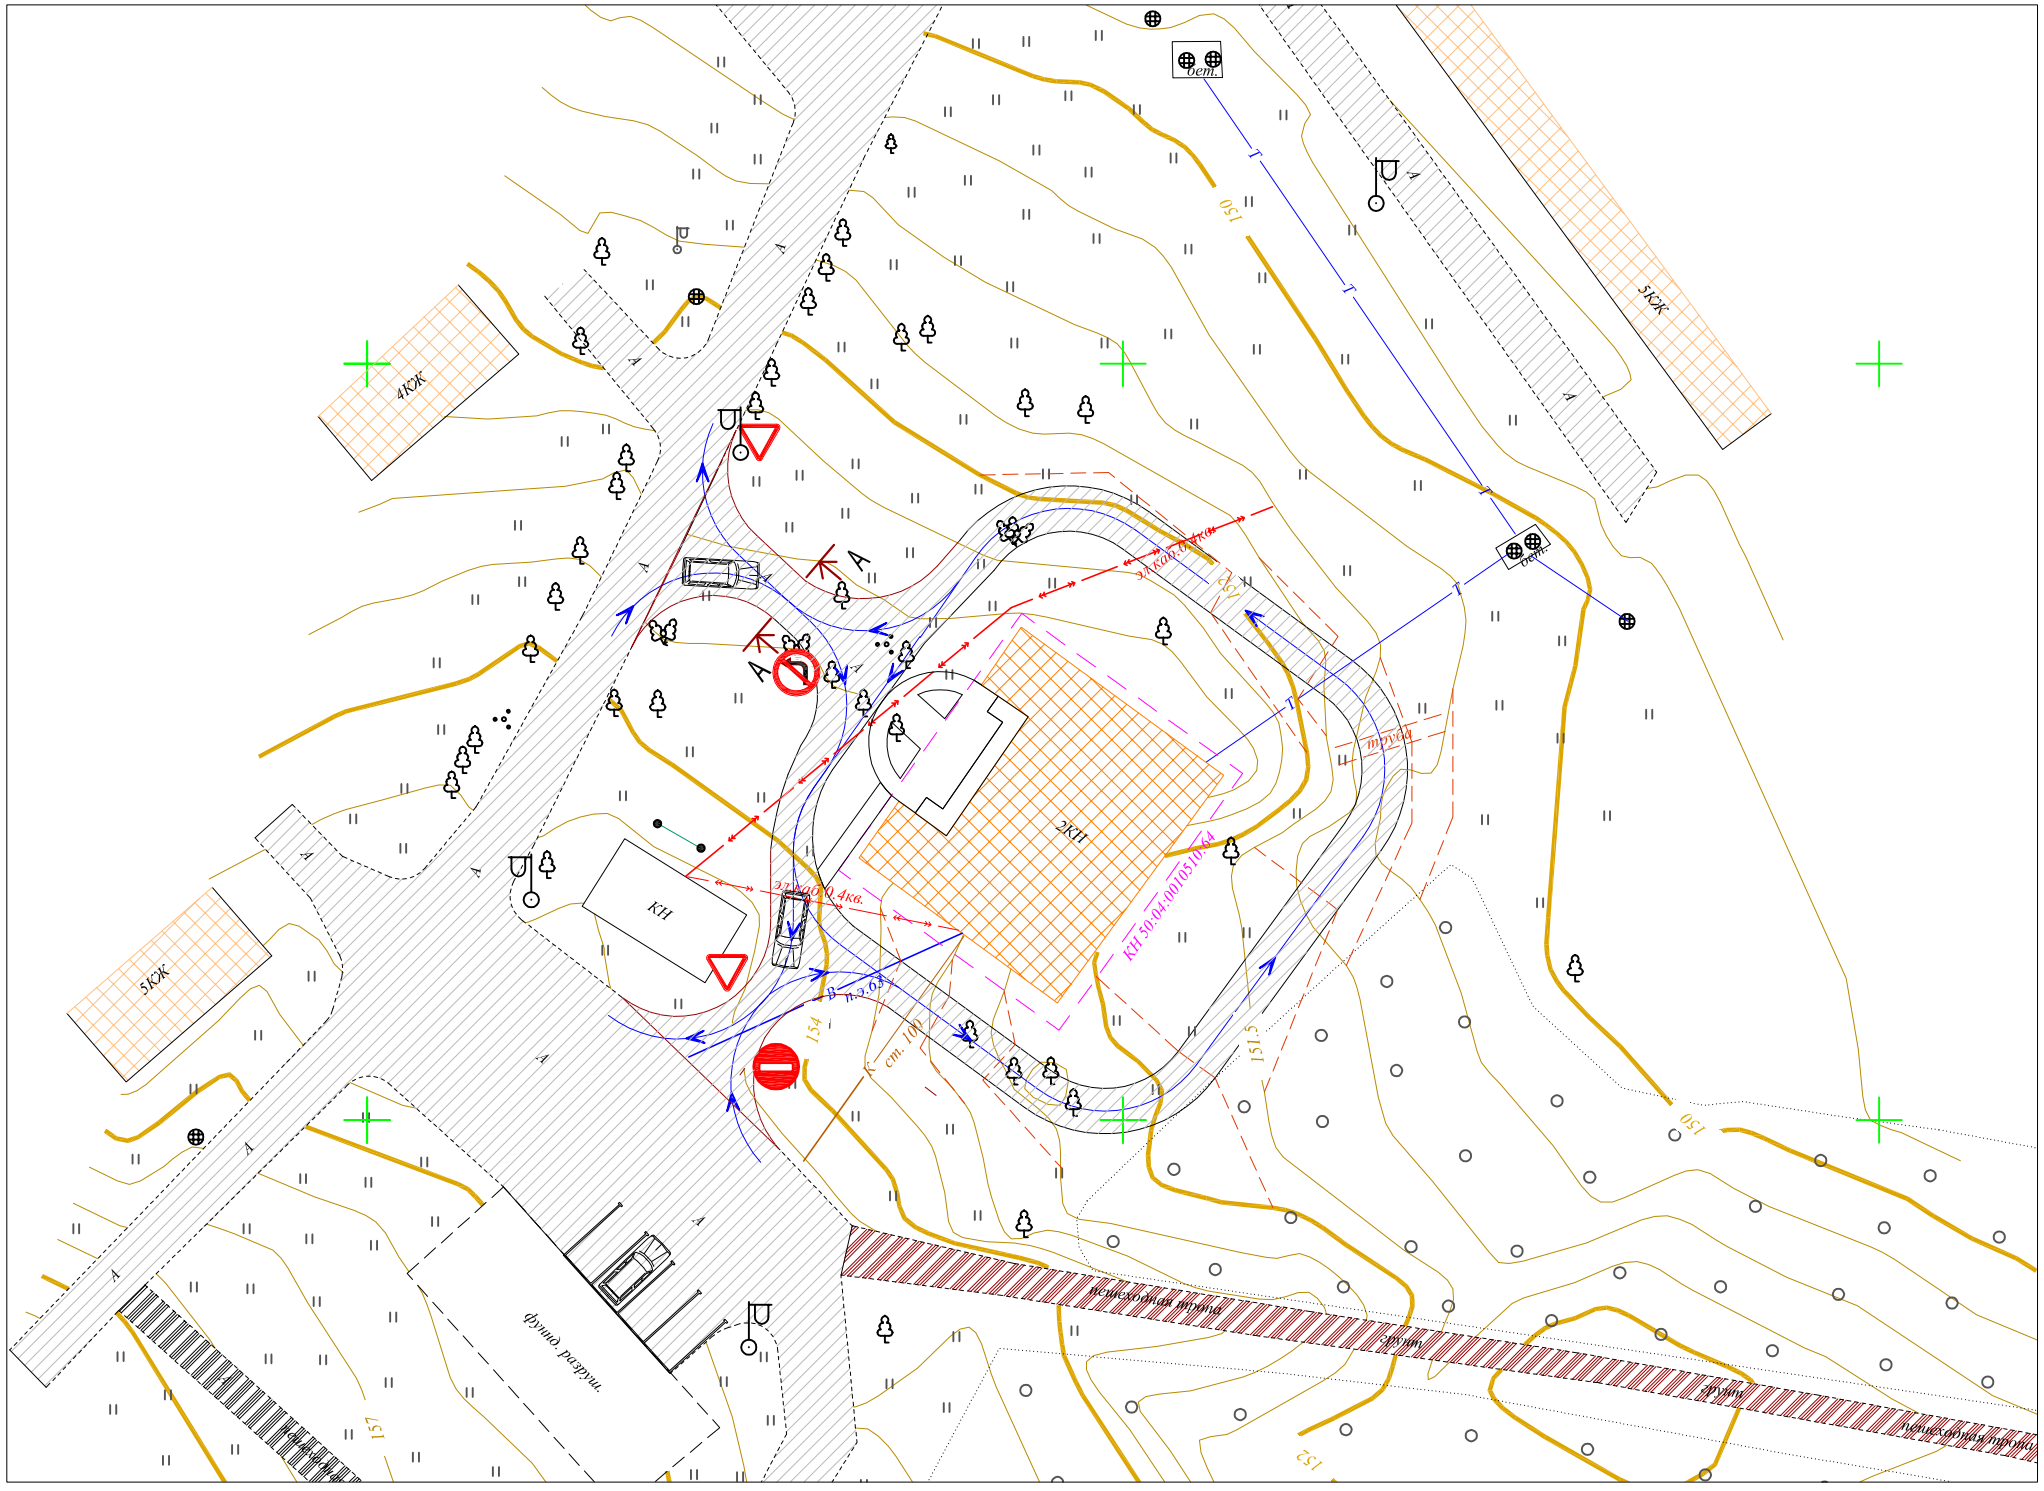

Условные обозначения и комментарии:

ОБЪЕКТЫ И ТЕРРИТОРИИ:

- проектируемое здание после реконструкции
- существующие здания
- дороги с асфальтовым покрытием
- тротуары с твердым покрытием
- тротуары с грунтовым покрытием
- газоны

ГРАНИЦЫ:

- действующие красные линии
- земельных участков

КОММУНИКАЦИИ:

- электрический кабель
- канализация
- теплотрасса
- водопровод

Экспликация дорожных знаков
ГОСТ 52290-2004

	А	№ знака	Наименование
	А=900мм, г=45мм, 60	2.24	Уступите дорогу
	А=700мм	3.18.2	Поворот налево запрещен
	А=700мм	3.1	Въезд запрещен

ТИП 1

Тротуарная плитка "Брусчатка" 50 мм
Песок крупный150 мм
Геотекстиль
Местный уплотненный грунт

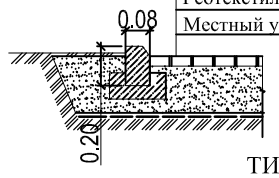

ТИП 2

Асфальт 50 мм
Цементобетон 120 мм
Песок крупный 200 мм
Местный уплотненный грунт

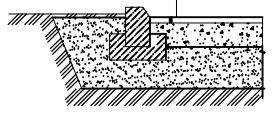

ТИП 3

Тротуарная плитка 50 мм
Сухая цементная смесь 50 мм
Щебень мелкозернистый 150 мм
Песок крупный160 мм
Местный уплотненный грунт

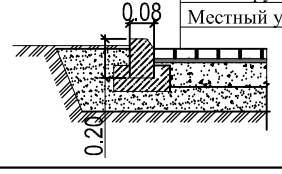

ПРОЕКТНЫЙ ТИПОВОЙ ПОПЕРЕЧНЫЙ ПРОФИЛЬ
ПОДЪЕЗДНОЙ ДОРОГИ МЕСТНОГО ЗНАЧЕНИЯ
СЕЧЕНИЕ А-А

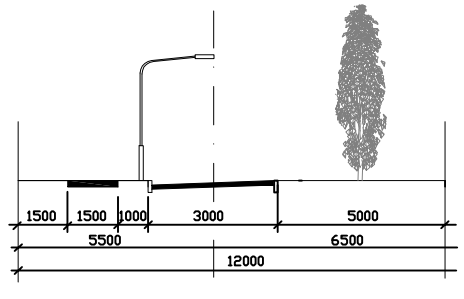

Изм.	Кол. уч.	Лист	№ док.	Подп.	Дата	382-36/13			
						Заказчик: ООО "Наташа"			
Директор						Проект планировки территории для реконструкции здания ателье, расположенного по адресу: Московская область, город Дмитров, ул. Космонавтов, д.17	Стадия	Лист	Листов
ГАП		Якушина А.Б.					ППТ	П-4	
ГИП									
Исполнил		НазаренкоК.Т.				Схема улично-дорожной сети, движения транспорта и пешеходов	ООО "АРХИЛАБ"		
Проверил									