


СХЕМА АРХИТЕКТУРНО-ПЛАНИРОВОЧНОЙ ОРГАНИЗАЦИИ ТЕРРИТОРИИ, М 1:500

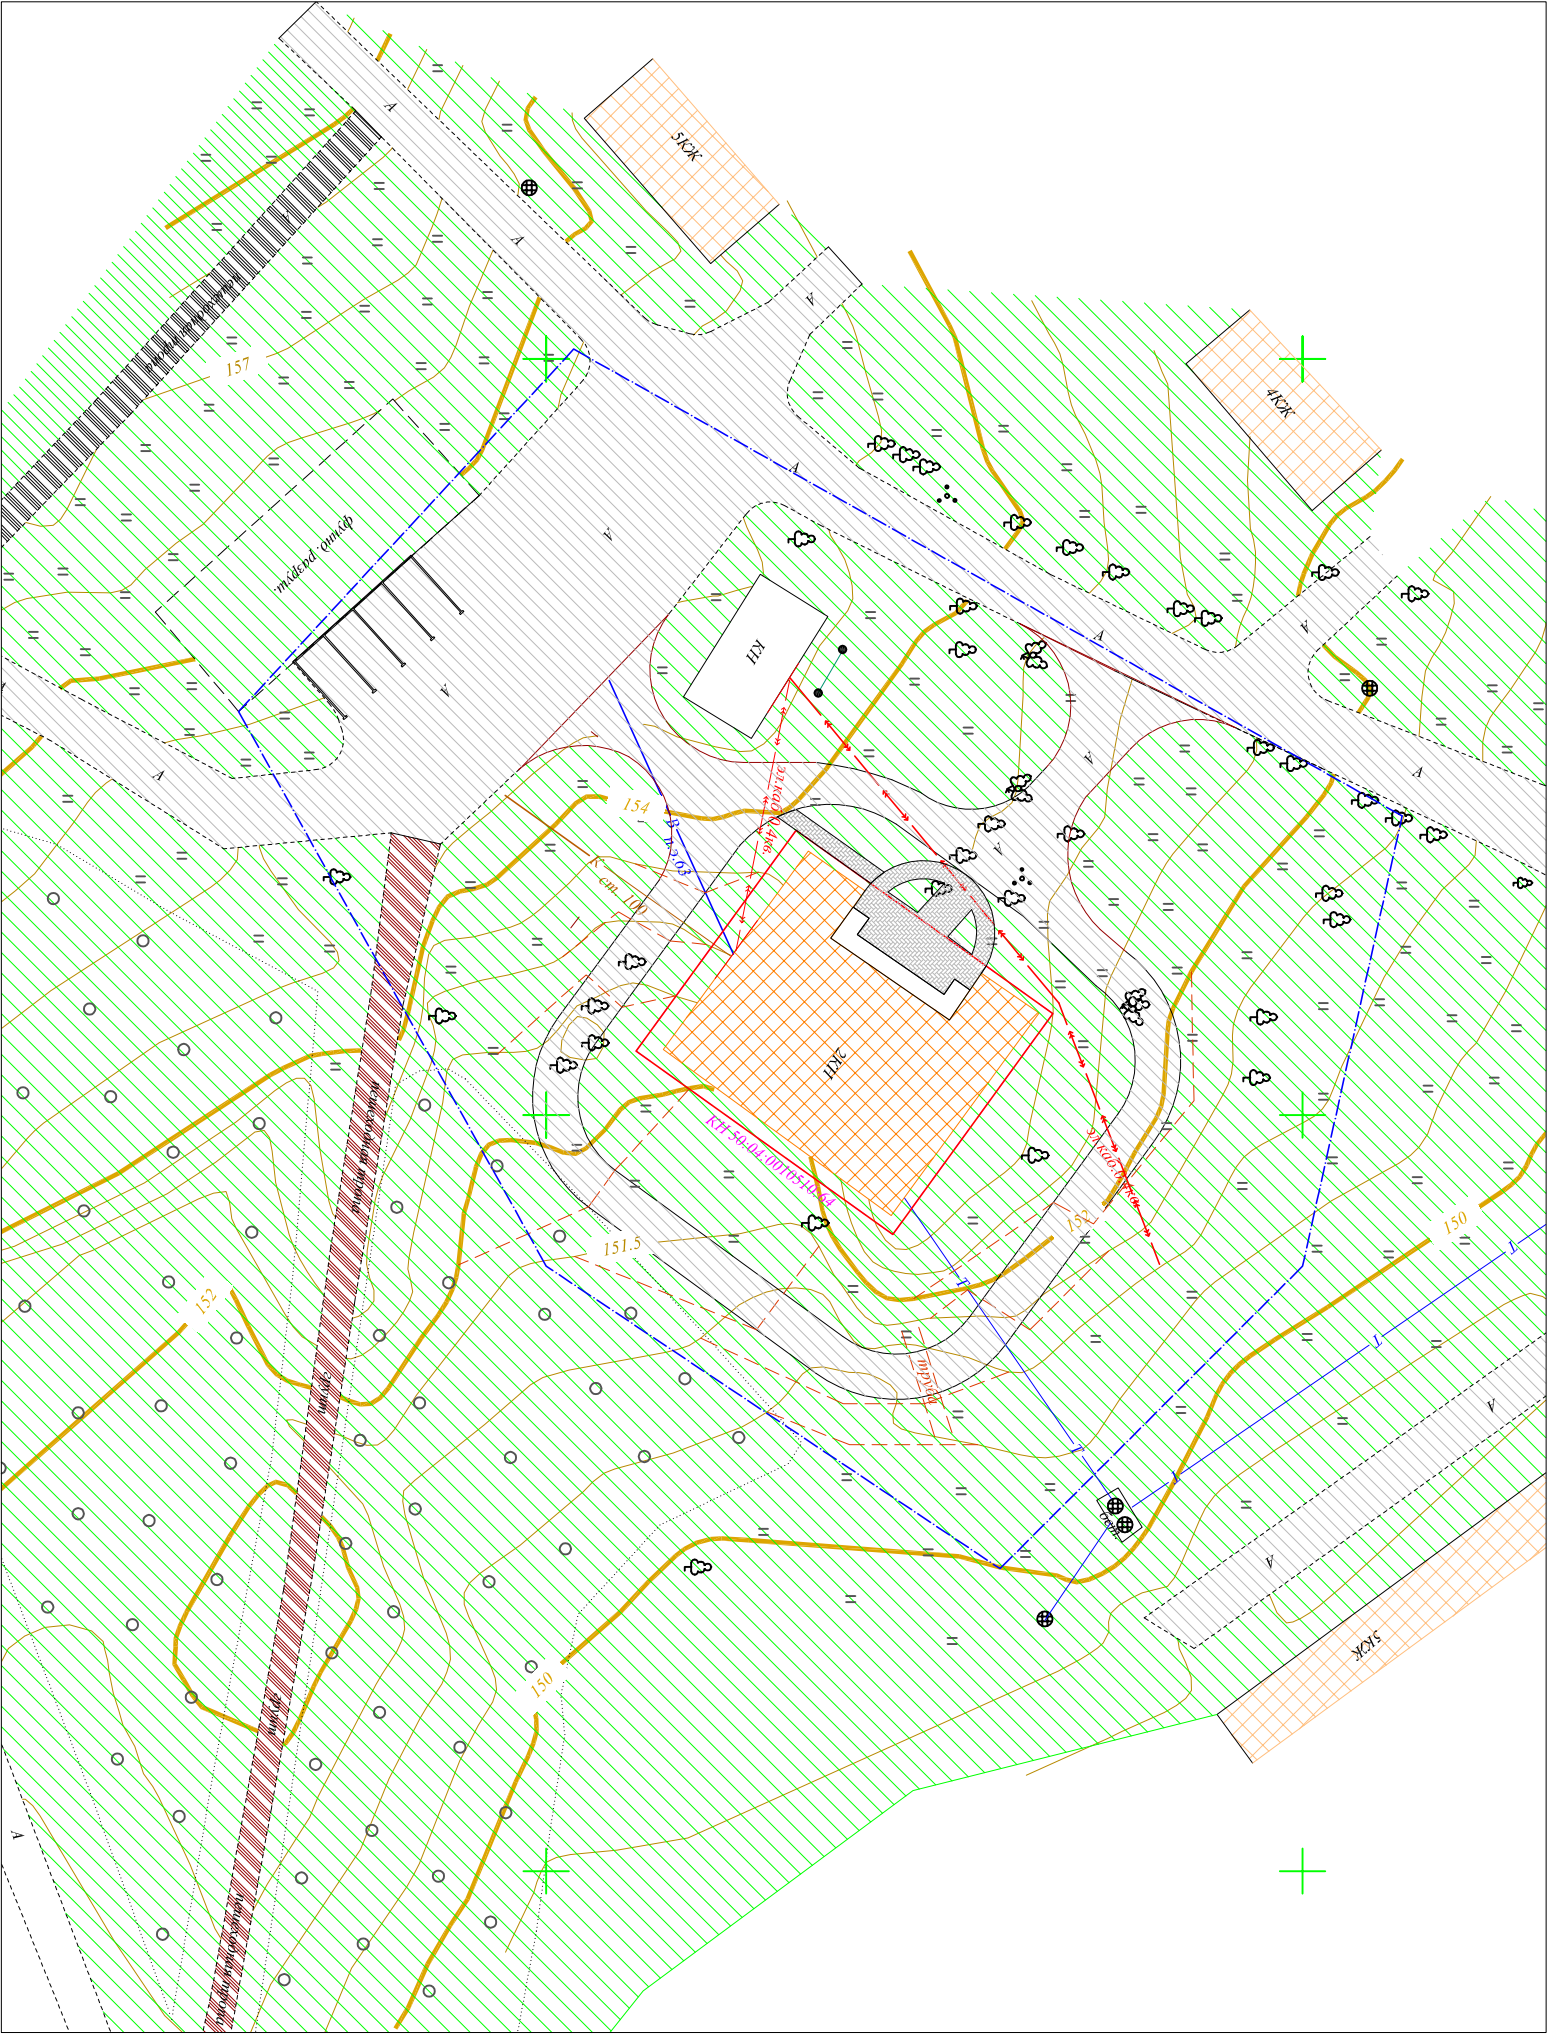

Условные обозначения и комментарии:
ОБЪЕКТЫ И ТЕРРИТОРИИ:

- проектируемое здание после реконструкции
 - существующие здания
 - дороги с асфальтовым покрытием
 - мощение тротуаров плиткой
 - тротуары с твердым покрытием
 - тротуары с грунтовым покрытием
 - газоны
- ГРАНИЦЫ:
- действующие красные линии
 - земельных участков
 - благоустройства

КОММУНИКАЦИИ:

- электрический кабель
- теплотрасса
- канализация
- водопровод

Технико-экономические показатели				
№	Наименование	Ед. изм.	до рекон- струкции	после рекон- струкции
1	Суммарная площадь застройки	м²	235	275,7
2	Полная площадь	м²	235,0	441,25
3	Верхняя отметка зданий	м	5,0	9,5
4	Строительный объем здания	м³	940,0	2289,53
5	Этажность	эт.	1	2

- Применение.
- Проект планировки для реконструкции нежилого здания по адресу Московская область, город Дмитров, Улица Космонавтов, дом 17, соответствует СНиП2.07.01-89* "радостроительство. Планировка и застройка городских и сельских поселений",
 - Размещение объектов культурного наследия по смежности с рассматриваемым земельным участком НЕ ПРЕДУСМОТРЕНО
 - Зоны с особыми условиями использования территории и территории, подверженные риску возникновения чрезвычайных ситуаций природного, техногенного характера (затопления, оползни, карсты, эрозия и т.д.) и воздействия их последствий по смежности с рассматриваемым земельным участком ОТСУТСТВУЮТ.
 - Градостроительный регламент НЕ РАЗРАБОТАН.
 - Публичные сервитуты ОТСУТСТВУЮТ.
 - Площадь земельного участка с кадастровым номером 50:04:0010510:64 составляет 376 кв.м; категория земель – земли населенных пунктов, разрешенный вид использования – под нежилое здание

						382-36/13		
Изм.	Кол. уч.	Лист	№ док.	Подп.	Дата	Заказчик: ООО "Наталья"		
Директор								
ГАП		Якушина А.Б.						
ГИП								
Исполнил		Назаренок, Г.						
Проверил						Схема архитектурно-планировочной организации территории		
Проект планировки территории для реконструкции здания аптеке, расположенного по адресу: Московская область, город Дмитров, ул. Космонавтов, д.17						Стадия	Лист	Листов
						ППТ	П-1	
						ООО "АРХИЛАС"		