


РАЗБИВОЧНЫЙ ЧЕРТЕЖ КРАСНЫХ ЛИНИЙ 1:250

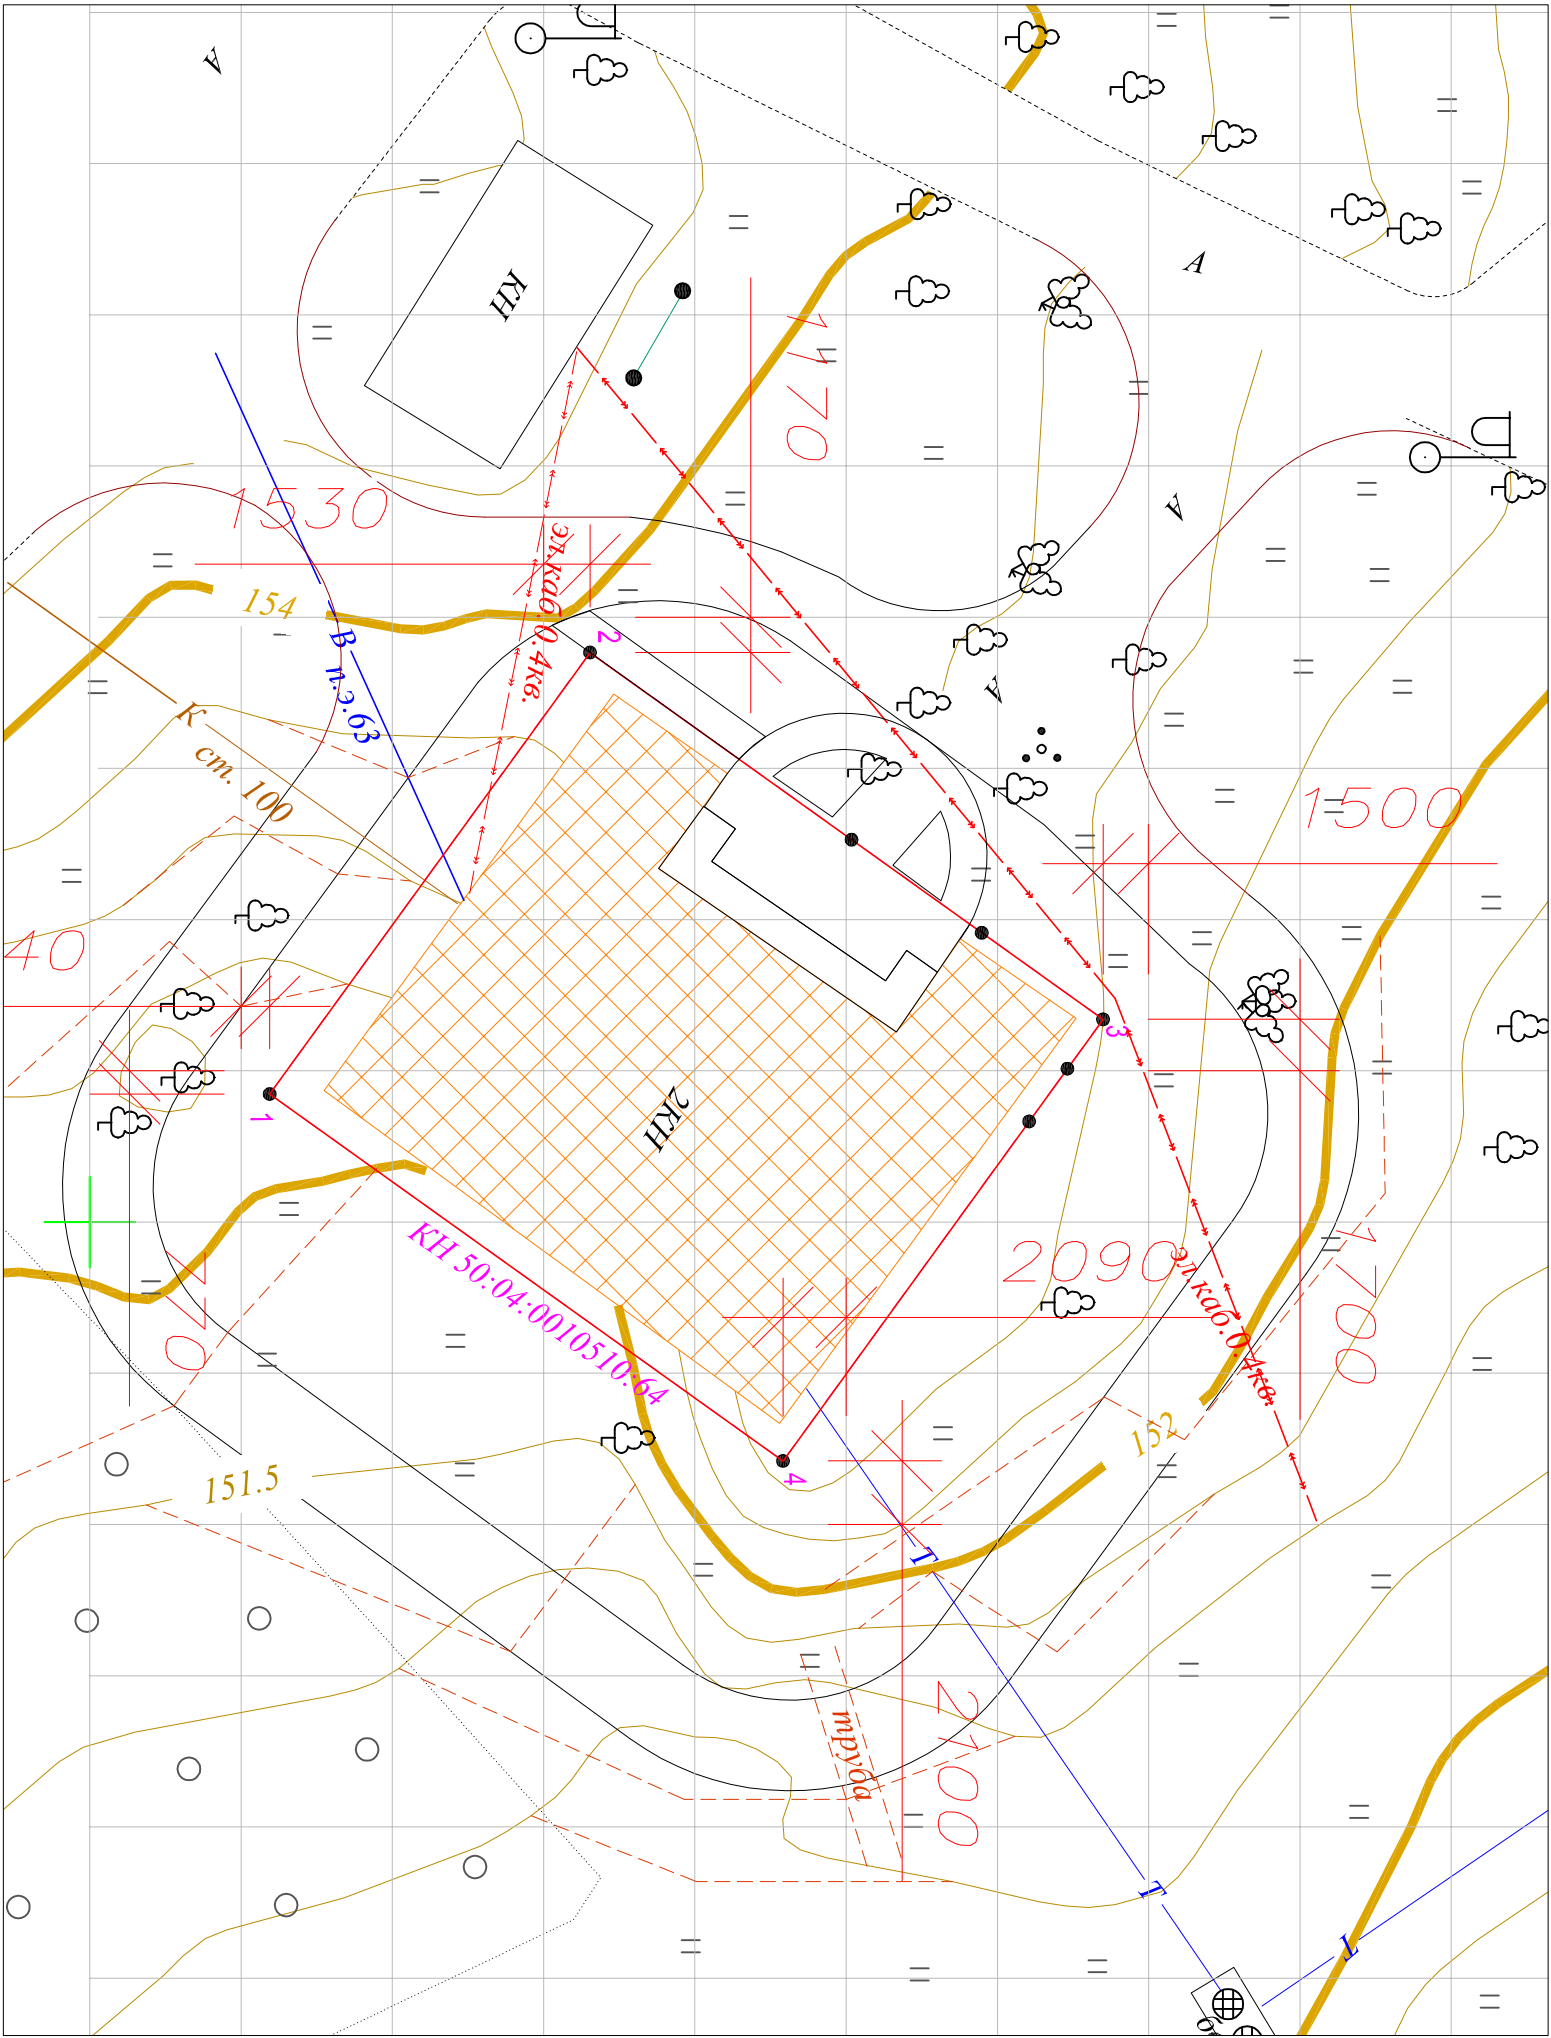


Условные обозначения и комментарии:

ОБЪЕКТЫ И ТЕРРИТОРИИ:

- проектируемые здания и сооружения на территории рынка
- существующие здания и сооружения на смежных территориях
- дороги
- тротуары
- газоны
- тротуары с грунтовым покрытием
- существующие дороги

- ГРАНИЦЫ:
- действующие красные линии
 - земельных участков
- КОММУНИКАЦИИ:

- электрический кабель
- теплотрасса
- канализация
- водопровод

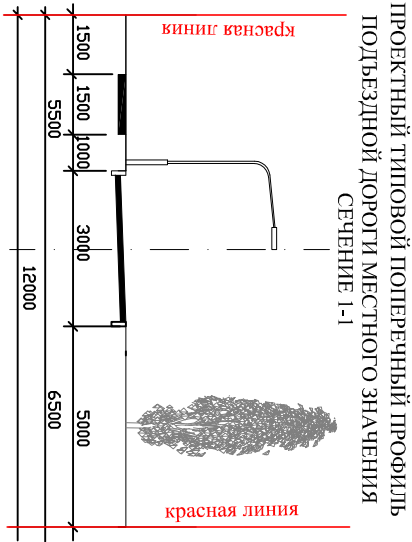

362-36/13

Заказчик: ООО "Наташа"

Проект планировки территории для реконструкции здания ателье, расположенного по адресу: Московская область, город Дмитров, ул. Космонавтов, д. 17	Стадия	Лист	Листов
	ПТЗУ	П-5	

Разбивочный чертеж красных линий

ООО "АРХИПАБ"

● - точки поворота и пересечения красных линий

N	Координаты, м	
Точки	X	Y
1	2191995.77	534055.94
2	2191981.17	534066.53
3	2191993.30	534083.49
4	2192007.90	534055.94

Применение.

- Проект планировки для реконструкции нежилого здания по адресу Московская область, город Дмитров, Улица Космонавтов, дом 17, соответствует СНиП 2.07.01-89* "Градостроительство. Планировка и застройка городских и сельских поселений".
 - Размещение объектов культурного наследия по смежеству с рассматриваемым земельным участком НЕ ПРЕДУСМОТРЕНО
 - Зоны с особыми условиями использования территории и территории, подверженные риску возникновения чрезвычайных ситуаций природного, техногенного характера (загрязнения, оползни, карсты, эрозия и т.д.) и воздействия их последствий по смежеству с рассматриваемым земельным участком ОТСУТСТВУЮТ.
 - Градостроительный регламент НЕ РАЗРАБОТАН.
 - Публичные сервисы ОТСУТСТВУЮТ.
 - Схемы проекта планировки разработаны на топосъемке, выполненной ООО "Рем Строй Экс" в октябре 2013 года.
- Система координат МСК-50
Система высот - Балтийская