


СХЕМА ИСПОЛЬЗОВАНИЯ ТЕРРИТОРИИ В ПЕРИОД ПОДГОТОВКИ ПРОЕКТА ПЛАНИРОВКИ, М 1:500

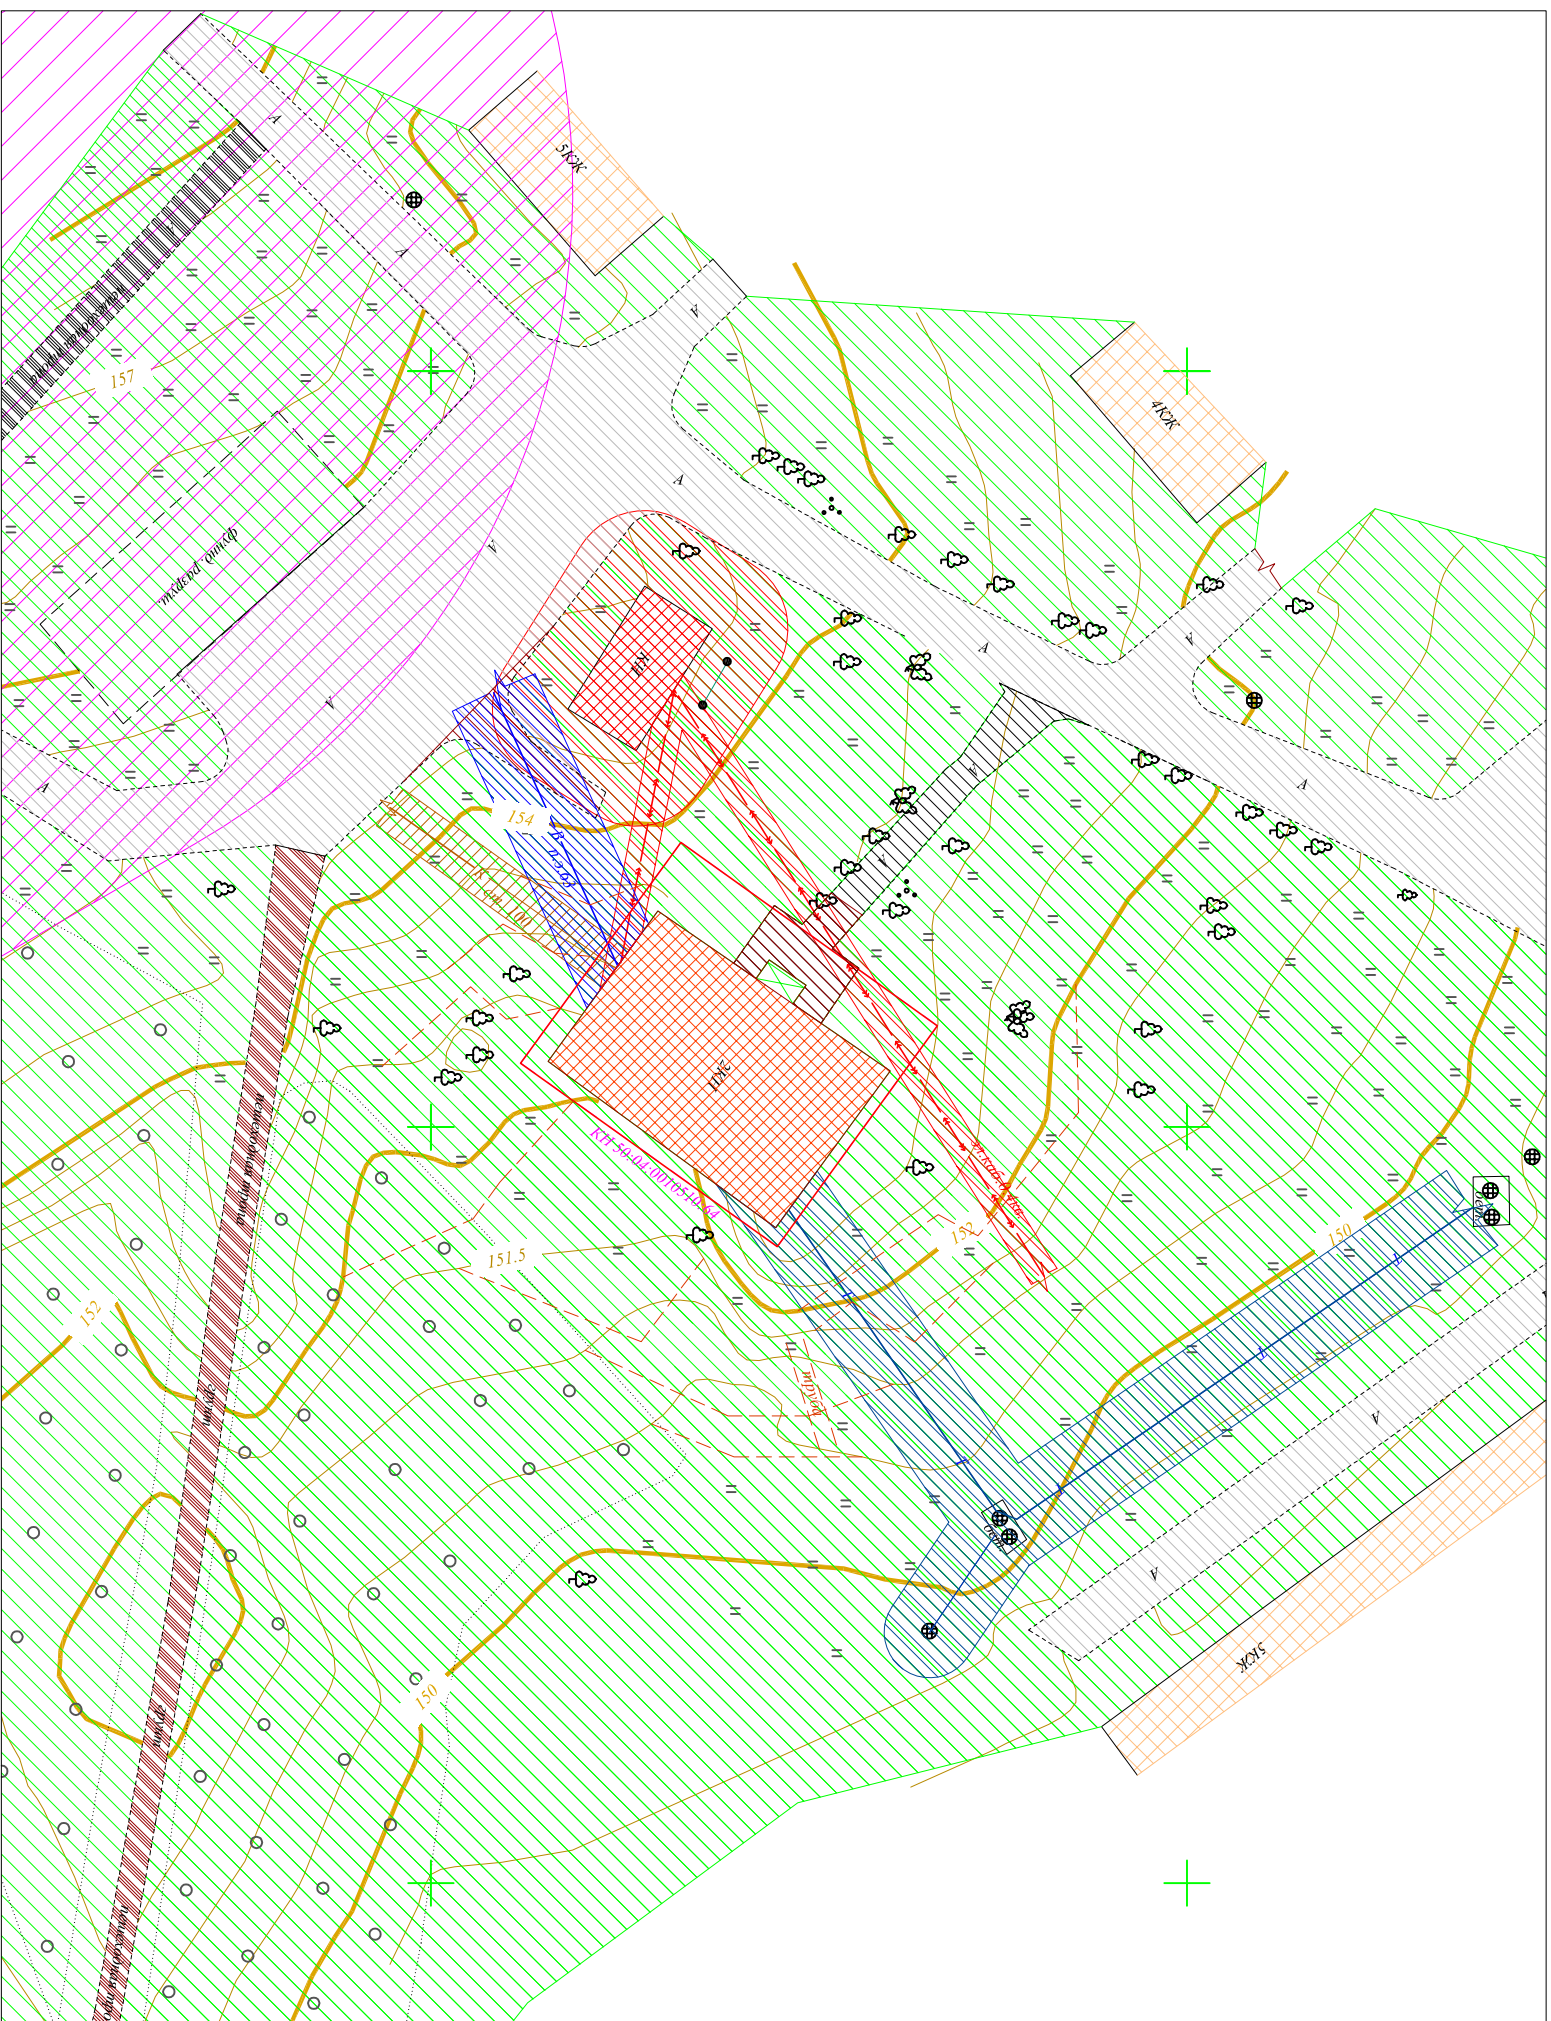

- Примечание.**
1. Проект планировки для реконструкции нежилого здания по адресу: Московская область, город Дмитров, Улица Космонавтов, дом 17, соответствует СНиП 07.01-89* "радостроительство. Планировка и застройка городских и сельских поселений",
 2. Размещение объектов культурного наследия по смежности с рассматриваемым земельным участком **НЕ ПРЕДУСМОТРЕНО**
 3. Зоны с особыми условиями использования территории и территории, подверженные риску возникновения чрезвычайных ситуаций природного, техногенного характера (загрязнения, оползни, карсты, эрозия и т.д.) и воздействия их последствий по смежности с рассматриваемым земельным участком **ОТСУТСТВУЮТ.**
 4. "радостроительный регламент **НЕ РАЗРАБОТАН.**
 5. Публичные сервитуты **ОТСУТСТВУЮТ.**

Примечание.

1. Проект планировки для реконструкции нежилого здания по адресу: Московская область, город Дмитров, Улица Космонавтов, дом 17, соответствует СНИП Д.07.01-89 "Градостроительство. Планировка и застройка городских и сельских поселений",
2. Размещение объектов культурного наследия по смежности с рассматриваемым земельным участком НЕ ПРЕДУСМОТРЕНО
3. Зоны с особыми условиями использования территории и территории, подверженные риску возникновения чрезвычайных ситуаций природного, техногенного характера (загрязнения, оползани, карсты, эрозии и т.д.) и воздействия их последствий по смежности с рассматриваемым земельным участком ОТСУТСТВУЮТ.
4. Градостроительный регламент НЕ РАЗРАБОТАН.
5. Публичные сервитуты ОТСУТСТВУЮТ.
6. Площадь земельного участка с кадастровым номером 50:04:0010510:64 составляет 376 кв.м., категория земель – земли населенных пунктов, разрешенный вид использования – под нежилое здание
7. Существующие инженерные коммуникации нанесены ориентировочно.
8. Количество проектируемых зданий - 1.
9. Схема проекта планировки разработана на топосъемке, выполненной ООО "Рем Строй Экс" в октябре 2013 года.

							Заказчик: ООО "Наталья"	382-36/13		
Изм.	Коп. уч.	Лист	№ док.	Подп.	Дата					
Директор										
ГАП		Якушина А.Б.					Проект планировки территории для реконструкции здания ателье, расположенного по адресу: Московская область, город Дмитров, ул. Комоманово, д.17	Стадия	Лист	Листов
ТИП								ПТТ	П-2	
Исполнил		Назаренков Г.					Схема использования территории в период разработки проекта планировки			ООО "АРХИЛАБ"
Проверил										