

0007

**АДМИНИСТРАЦИЯ
ДМИТРОВСКОГО ГОРОДСКОГО ОКРУГА
МОСКОВСКОЙ ОБЛАСТИ**

ПОСТАНОВЛЕНИЕ

24.01.2019

№ 23-Д

г. Дмитров

О внесении изменений в
Постановление Администрации
Дмитровского муниципального
района Московской области
№ 6820-П от 09.12.2015г.

В соответствии с Федеральным законом от 10.12.1995 № 196-ФЗ «О безопасности дорожного движения», Федеральным законом от 29.12.2017 № 443-ФЗ «Об организации дорожного движения в Российской Федерации и о внесении изменений в отдельные законодательные акты Российской Федерации», Федеральным законом от 06.10.2003 № 131-ФЗ «Об общих принципах организации местного самоуправления в Российской Федерации», Федеральным законом от 08.11.2007 № 257-ФЗ «Об автомобильных дорогах и о дорожной деятельности в Российской Федерации», постановлением администрации Дмитровского муниципального района от 24.09.2018 № 6440-П «Об утверждении Комплексной схемы организации дорожного движения Дмитровского городского округа Московской области», Распоряжением Главы Дмитровского муниципального района Московской области от 23.11.2018 №1168-РГ «О наделении правом подписи первых заместителей и заместителей администрации Дмитровского муниципального района Московской области» и решением объединенной комиссии по обеспечению безопасности дорожного движения Дмитровского муниципального района от 21.11.2018 г.

Постановляет:

1. Внести изменения в пункт 1. Постановления администрации Дмитровского муниципального района Московской области № 6820-П от 09.12.2015 г. (далее по тексту «Постановление»): слова «схему организации дорожного движения в населенных пунктах» заменить словами «Проект организации дорожного движения».

2.1 Внести изменения в приложение к Постановлению – в том № 1 страница 239: «установка дорожных знаков 3.27 «Остановка запрещена», с табличками 8.2.3 «Зона действия» и 8.2.4 «Работает эвакуатор» на ул. Вокзальная, г. Дмитрова, Московской области». (Приложение № 1).

2.2 Внести изменения в приложение к Постановлению – в том № 3, страница 65: «установка дорожных знаков 5.19.1, 5.19.2 «Пешеходный переход», 1.22 «Пешеходный переход», горизонтальными линиями разметки 1.14.1 «Обозначает пешеходный переход», вертикальными линиями разметки 2.7 «обозначение бордюров на возвышенности» на ул. Подъячева, г. Дмитрова, Московской области, у домов 36, 38.» (Приложение № 2).

2.3 Внести изменения в приложение к Постановлению – в том № 6 страница 25: «Установка дорожных знаков 3.29 «Стоянка запрещена по нечетным числам месяца» и 3.30 «Стоянка запрещена по четным числам месяца» с табличкой 8.24 «работает эвакуатор» в пос. Подосинки, Дмитровского городского округа, Московской области. (Приложение № 3).


2.4 Внести изменения в приложение к Постановлению - в том № 3 страница 68: «Перенести остановочный пункт с установкой дорожного знака 5.16 от ул. 2-я Инженерная от дома № 4», в приложение к Постановлению – в том № 2 страница 139: «на ул. Инженерная к дому № 32». (Приложение № 4).

2.5 Внести изменения в приложение к Постановлению – в том № 3 страница 69: «Перенести остановочный пункт с установкой дорожного знака 5.16 от ул. 2-я Инженерная от дома № 36», в приложение к Постановлению – в том № 3 страница 181: «на ул. Таборная напротив дома № 34». (Приложение № 5).

3. Пункт 4. Постановления изложить в новой редакции: «4. Контроль за выполнением данного постановления возложить на заместителя Главы администрации Дмитровского городского округа А.Е. Голубева».

4. Опубликовать настоящее постановление на официальном сайте администрации Дмитровского городского округа Московской области и в газете «Дмитровский Вестник».


Заместитель Главы администрации
Дмитровского городского округа

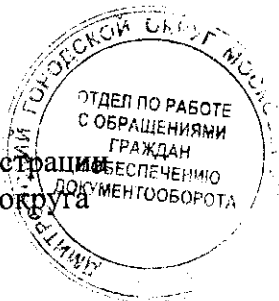

А.Е. Голубев

Изменение организации дорожного движения,
установка дорожных знаков 3.27 с табличками
8.23 и 8.24 на ул. Вокзальная,
г. Дмитров Московской области

ПРИЛОЖЕНИЕ № 1
к постановлению

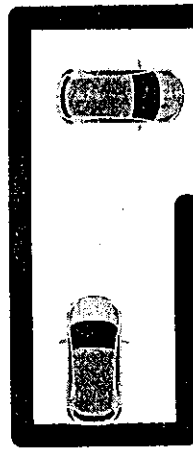

5.19.2



5.19.1



5.19.1




5.19.2



Направление движения по ул. Вокзальная

Л.р. 1.14.1

Табличка 8.2.3
Зона действия

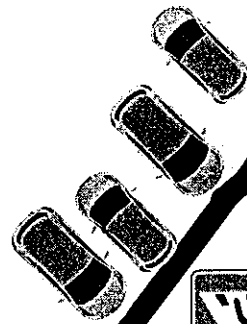

Въезд на вокзал автобусов


Дор. знак 3.27

Табличка 8.24
Работает эвакуатор



Направление движения по ул. Московская

Памятник
Дмитрий Солунский

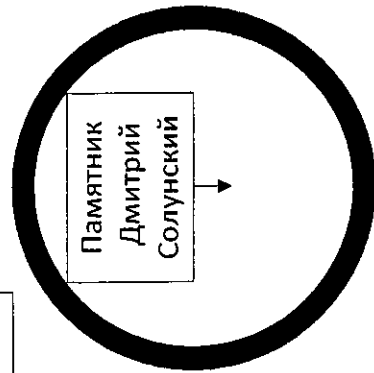


Табличка 8.24
Работает эвакуатор




Направление движения по ул. Московская

Направление движения по ул. Подъячева

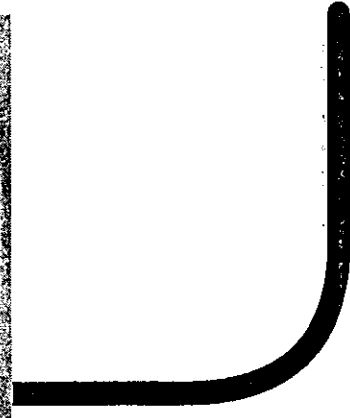

Изменение организации дорожного движения обустройство пешеходного перехода, установка дорожных знаков 5.19.1, 5.19.2, 1.22 на ул. Подьячева у домов 36, 38, г. Дмитрова Московской области

ПРИЛОЖЕНИЕ № 2
К ПОСТАНОВЛЕНИЮ

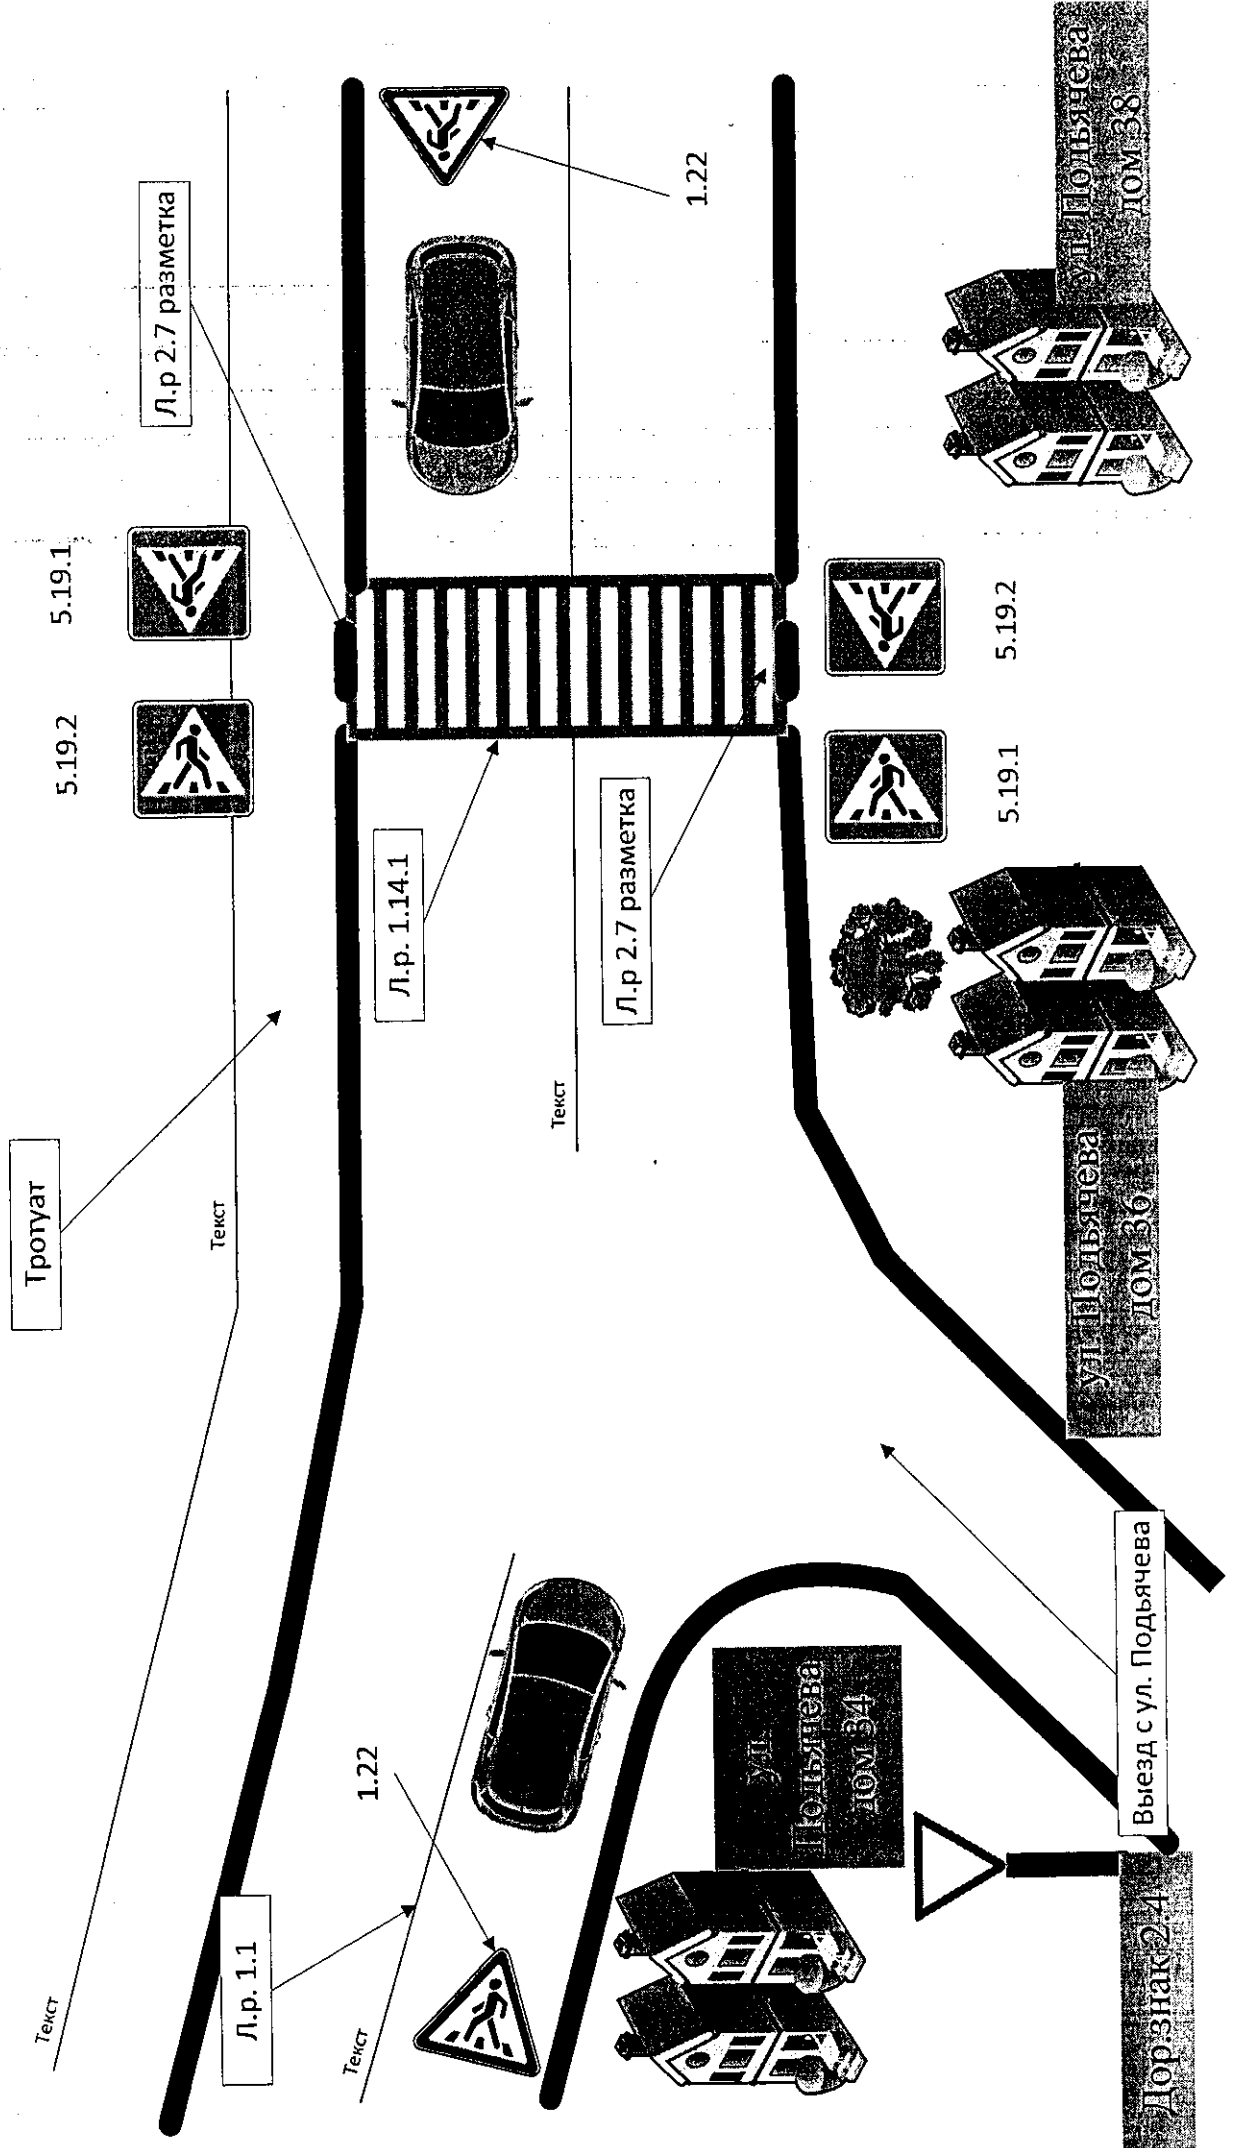

Тротуат

5.19.2 5.19.1

Л.р. 2.7 разметка

Л.р. 1.14.1

Л.р. 2.7 разметка

1.22

5.19.2

5.19.1

ул. Подьячева
ДОМ 36

ул. Полячьева
ДОМ 38

Выезд с ул. Подьячева

Дорожный знак 2.4

Текст

Текст


Текст

Текст

ПРИЛОЖЕНИЕ № 3


К ПОСТАНОВЛЕНИЮ

Изменение организации дорожного движения в пос. Подосинки Дмитровского городского округа Московской области у станции железной дороги «Подосинки» с установкой дорожных знаков 3.29 и 3.30 с табличкой 8.24

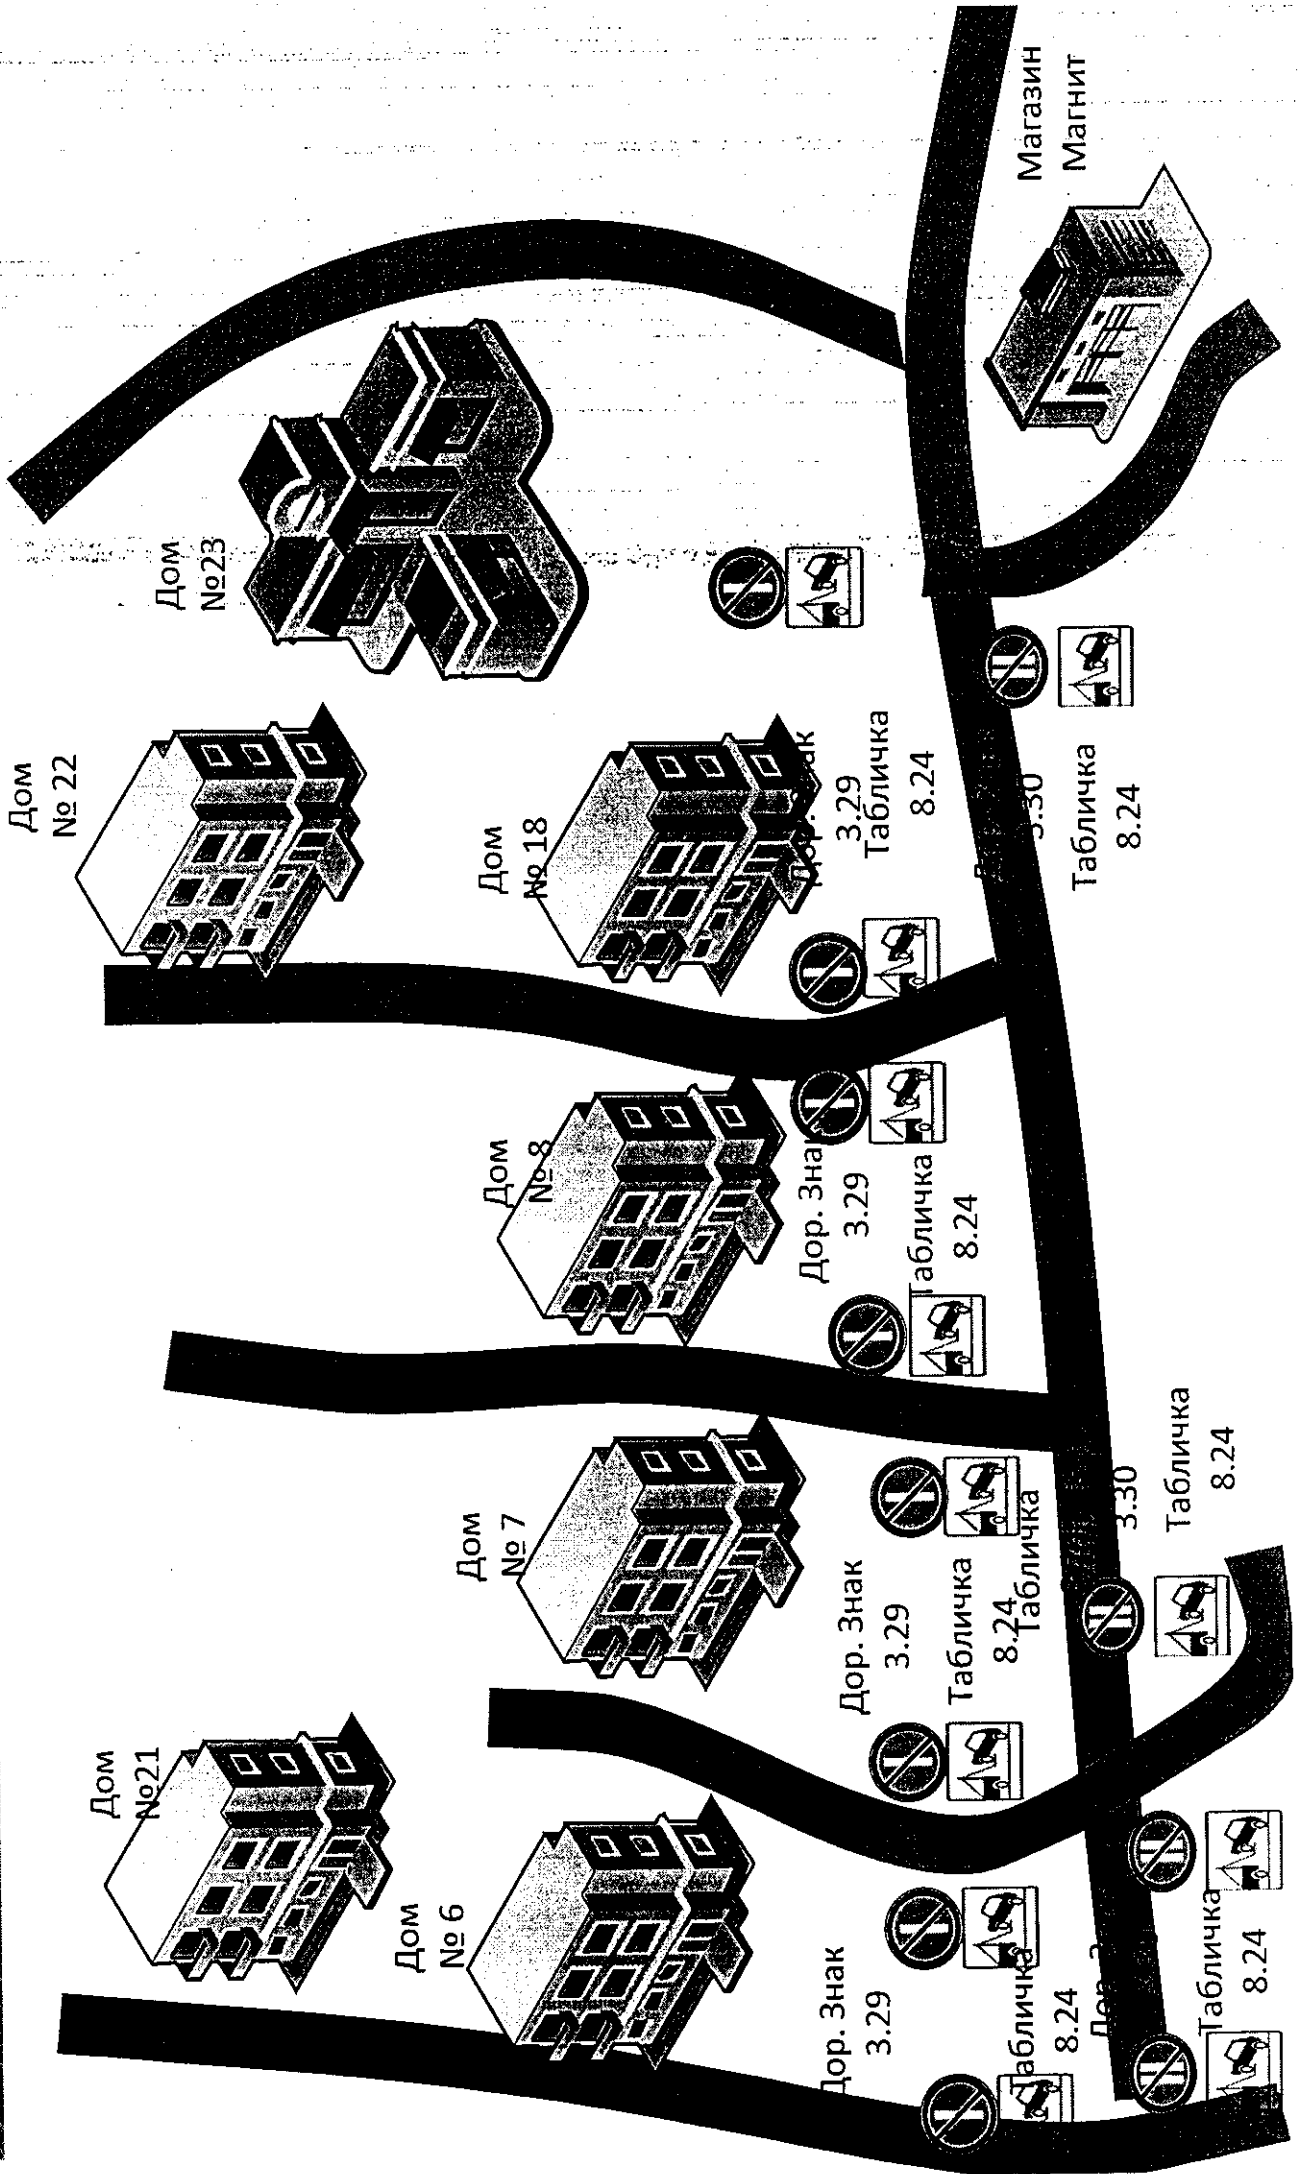

ПРИЛОЖЕНИЕ № 4
к постановлению


Изменение организации дорожного движения обустройства остановочного павильона напротив дома № 32 по ул. Инженерная в Дзиров Московкой области

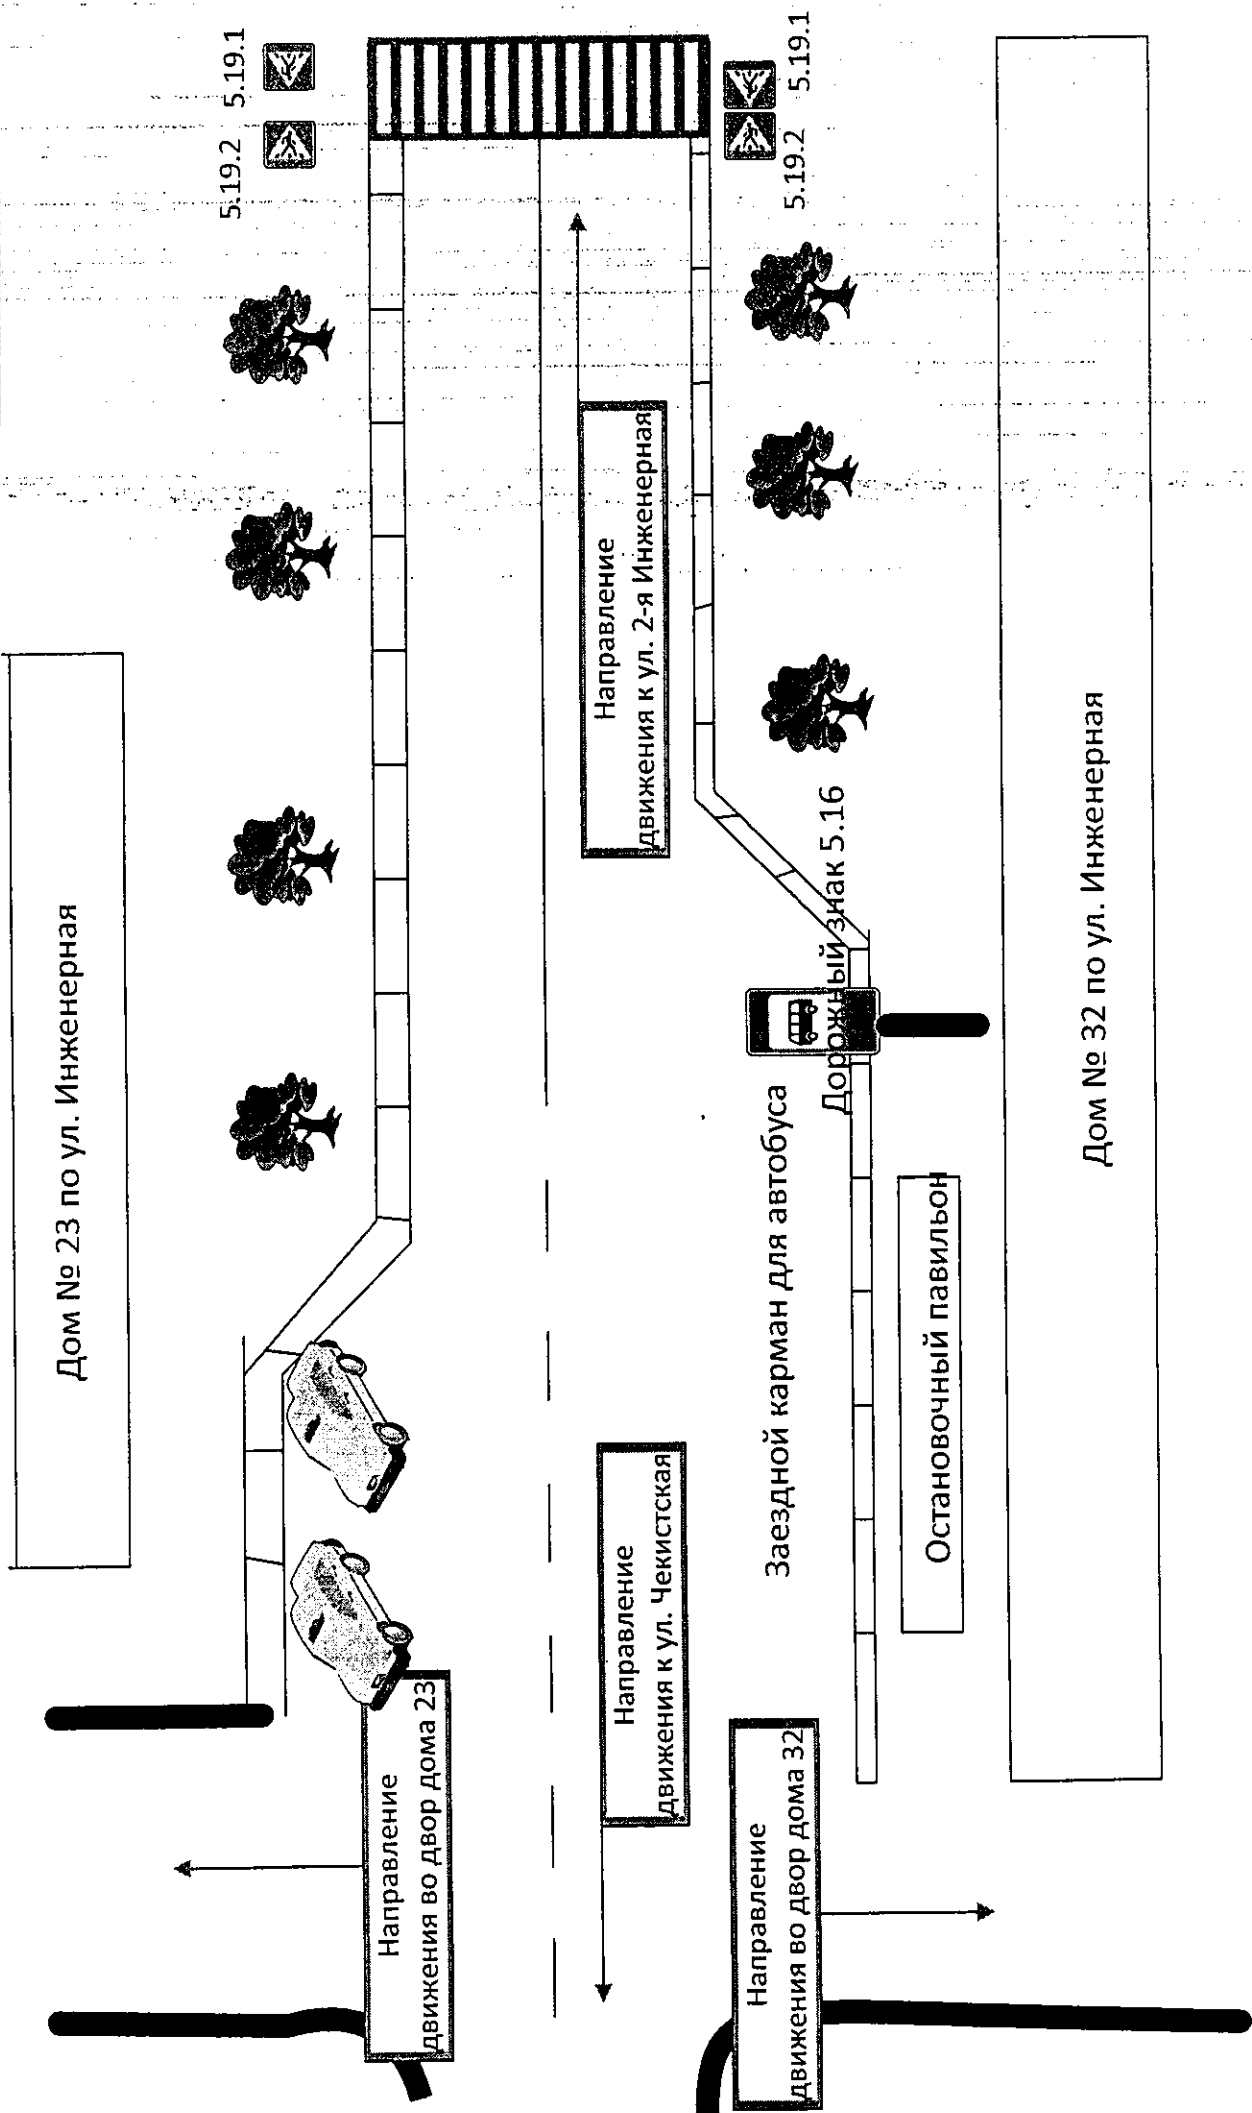


Изменение организации дорожного движения устройства остановочного павильона на участке дома № 23 по ул. Таборная, г. Дмитрова Московской области



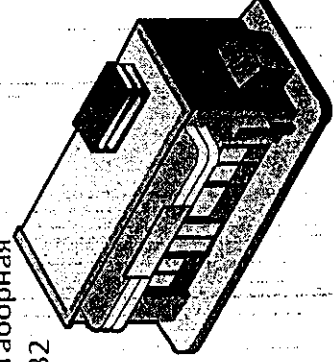

ПРИЛОЖЕНИЕ № 3
к постановлению


дом по ул. Таборная № 32

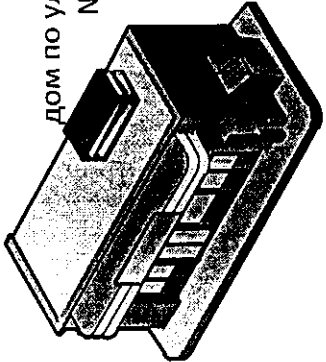

дом по ул. Таборная № 34



- 2.1 
- 5.19.2 
- 5.19.1 
- 8.13 

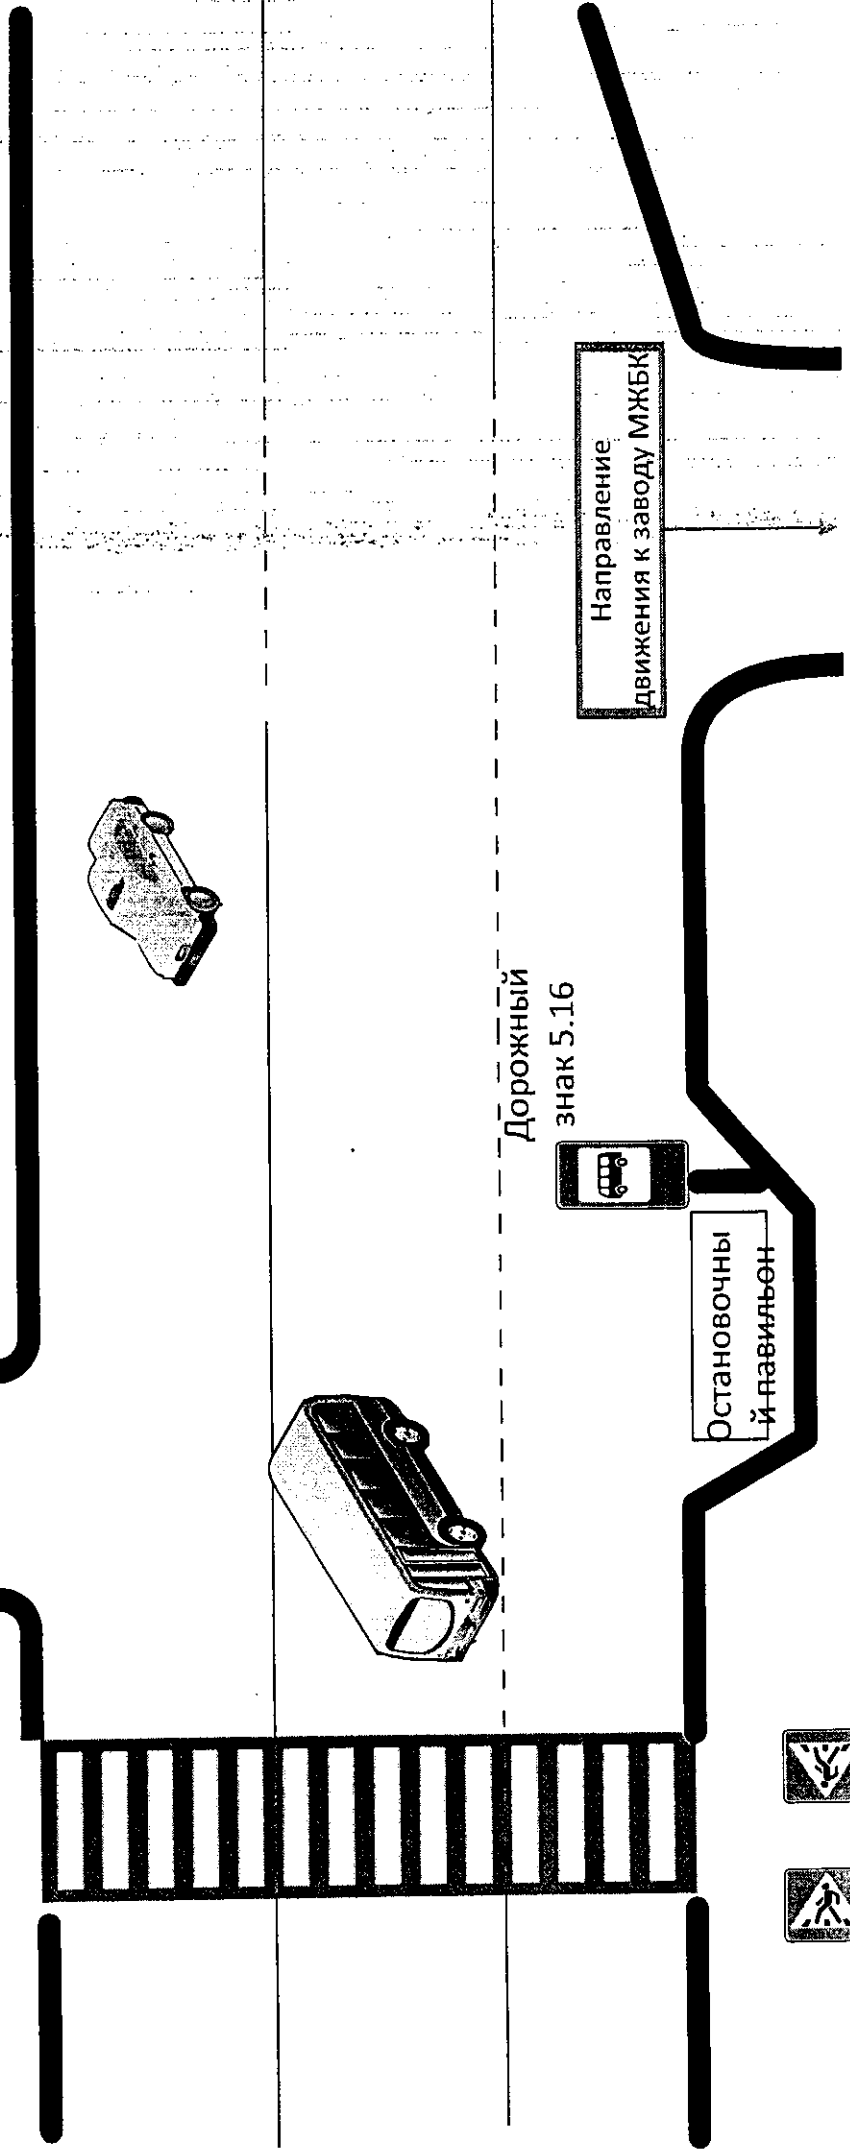

Дорожный знак 5.16



Остановочный павильон

Направление движения к заводу МЖБК



5.19.2

5.19.1